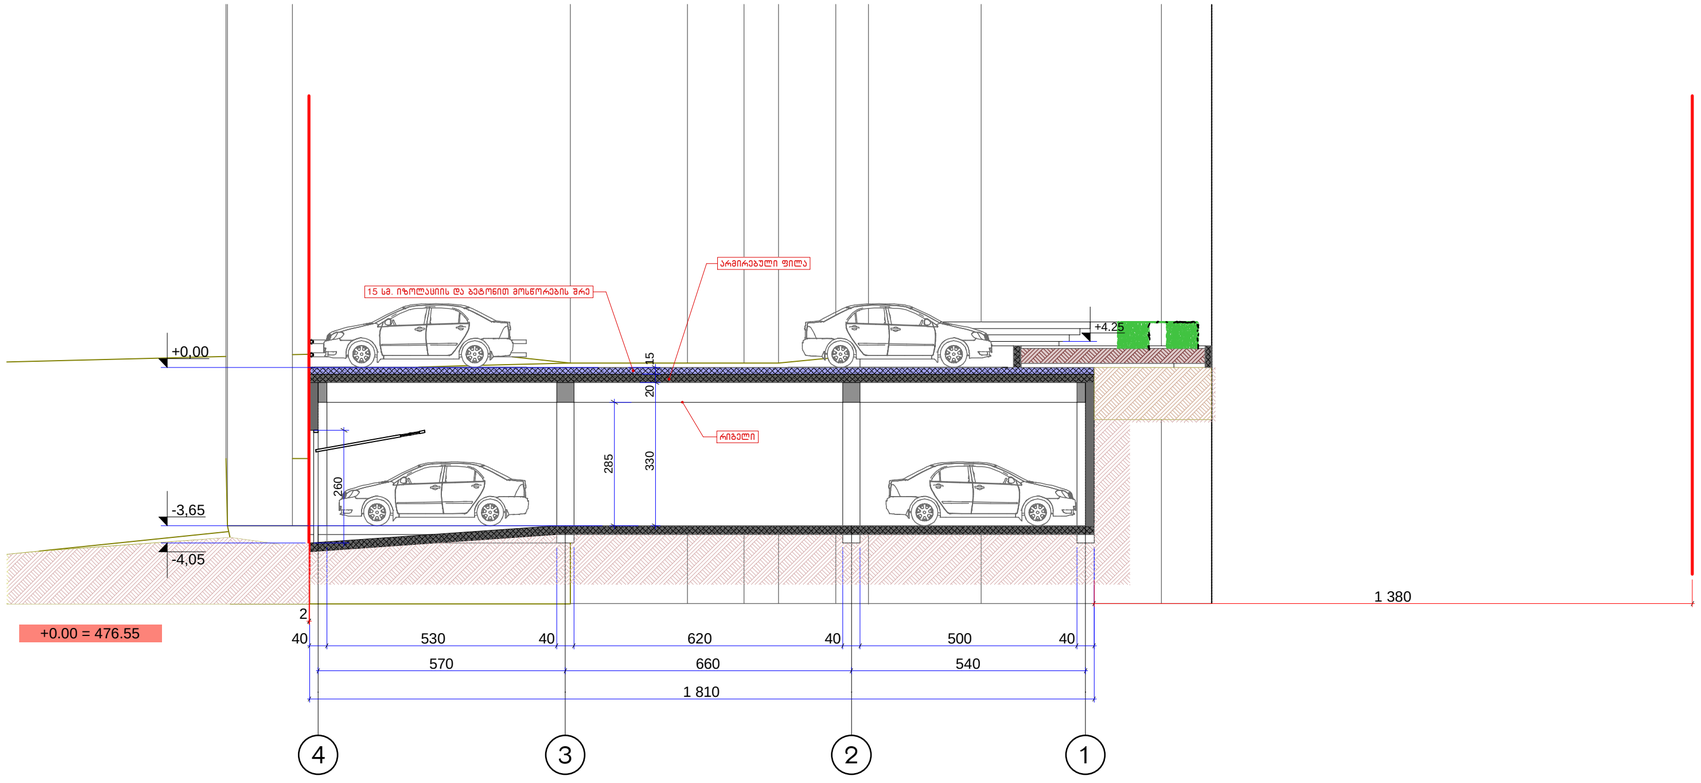

A 2 | ტაკვეთა N

ეძახლიკაცია

პირობითი აღნიშვნები

შენიშვნები

+00.00 = 476.55

დამკვეთი
შ.პ.ს. "სპრინგი"-რესტორანი ბელელი

მისამართი
ქ. თბილისი, თამარაშვილის ქ. 1

პროექტის სახელწოდება
ავტოსადგომის პროექტი

თანამდებობა	**გვარი**	**ხელმოწერა**
დირექტორი	შ. ჩიტაშვილი	
პრ. ავტორი	შ. ჩიტაშვილი	
დამუშავა	შ. ჩიტაშვილი	

Studioatrium

მისამართი
ქ. თბილისი, ვაჟა-ფშაველას მე-3 კვ. კორპ. 13 , ბ. 42
Vazha Pshavela Ave, 3-rd qu. H-13, App N42, Tbilisi, Georgia
E_mail: shakochi@yahoo.com

მასშტაბი 1:100

ნახაზის სახელწოდება
ჭრილი - 1
A - 1

თარიღი 27.01.2015

პროექტი	ფურცელი	ფურცლები
ესკიზური პროექტი	ა - 6	11

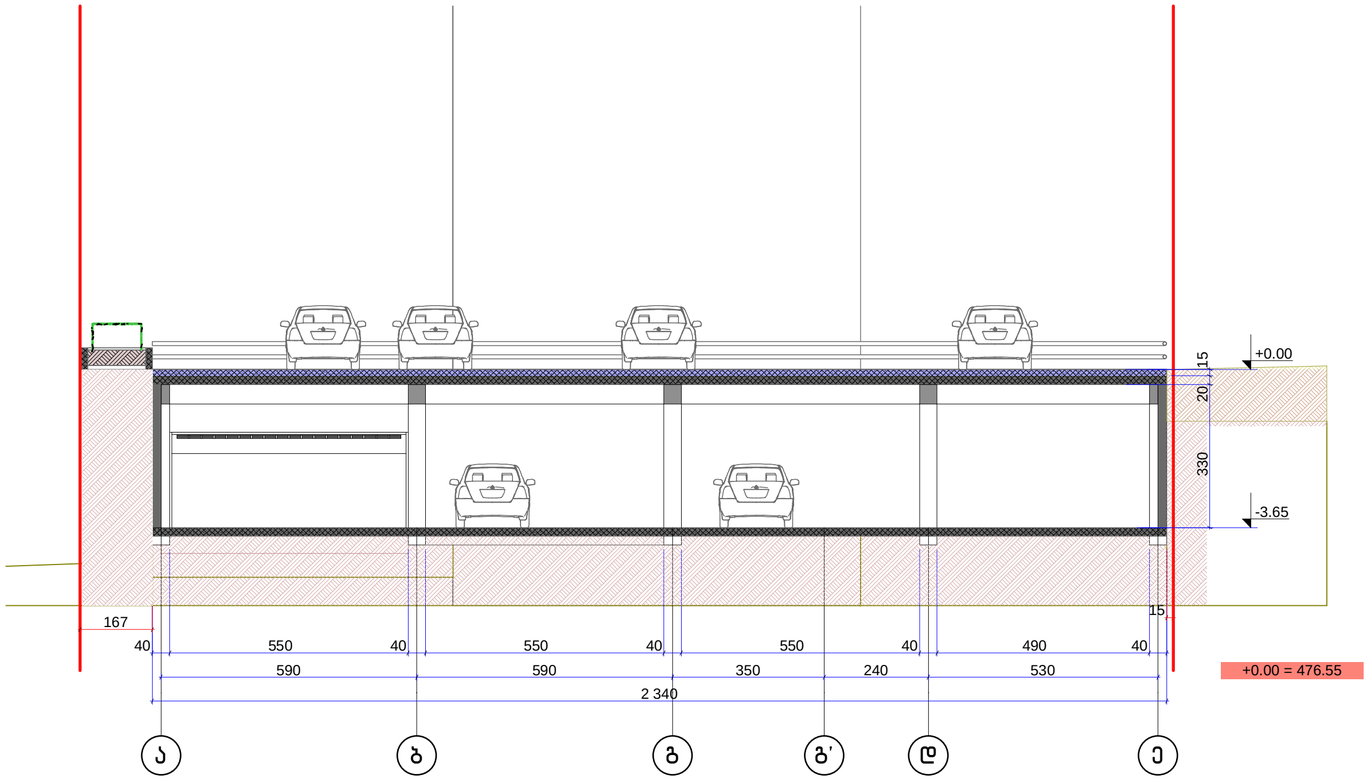

A 2 | ლაკვეთა N

ეძახლიკაცია

პირობითი აღნიშვნები

შენიშვნები

+00.00 = 476.55

დამკვეთი
შ.პ.ს. "სპრინგი"-რესტორანი ბეღელი

მისამართი
ქ. თბილისი, თამარაშვილის ქ. 1

პროექტის სახელწოდება
ავტოსადგომის პროექტი

თანამდებობა	**გვარი**	**ხელმოწერა**
დირექტორი	შ. ჩიტიშვილი	
პრ. ავტორი	შ. ჩიტიშვილი	
დამუშავა	შ. ჩიტიშვილი	

Studioatrium
მისამართი
ქ. თბილისი, ვაჟა-ფშაველას
მე-3 კვ. კორპ. 13 ბ. 42
Vazha Pshavela Ave, 3-rd qu.
H-13, App N42, Tbilisi,
Georgia
E_mail: shakochi@yahoo.com

მასშტაბი 1:100

ნახაზის სახელწოდება
ჭრილი - 2
A - 2

თარიღი 27.01.2015

პროექტი	ფურცელი	ფურცლები
ესკიზური პროექტი	ა - 7	11