

ჭრილი 2-2
"a" და "d" ღერძებს შორის

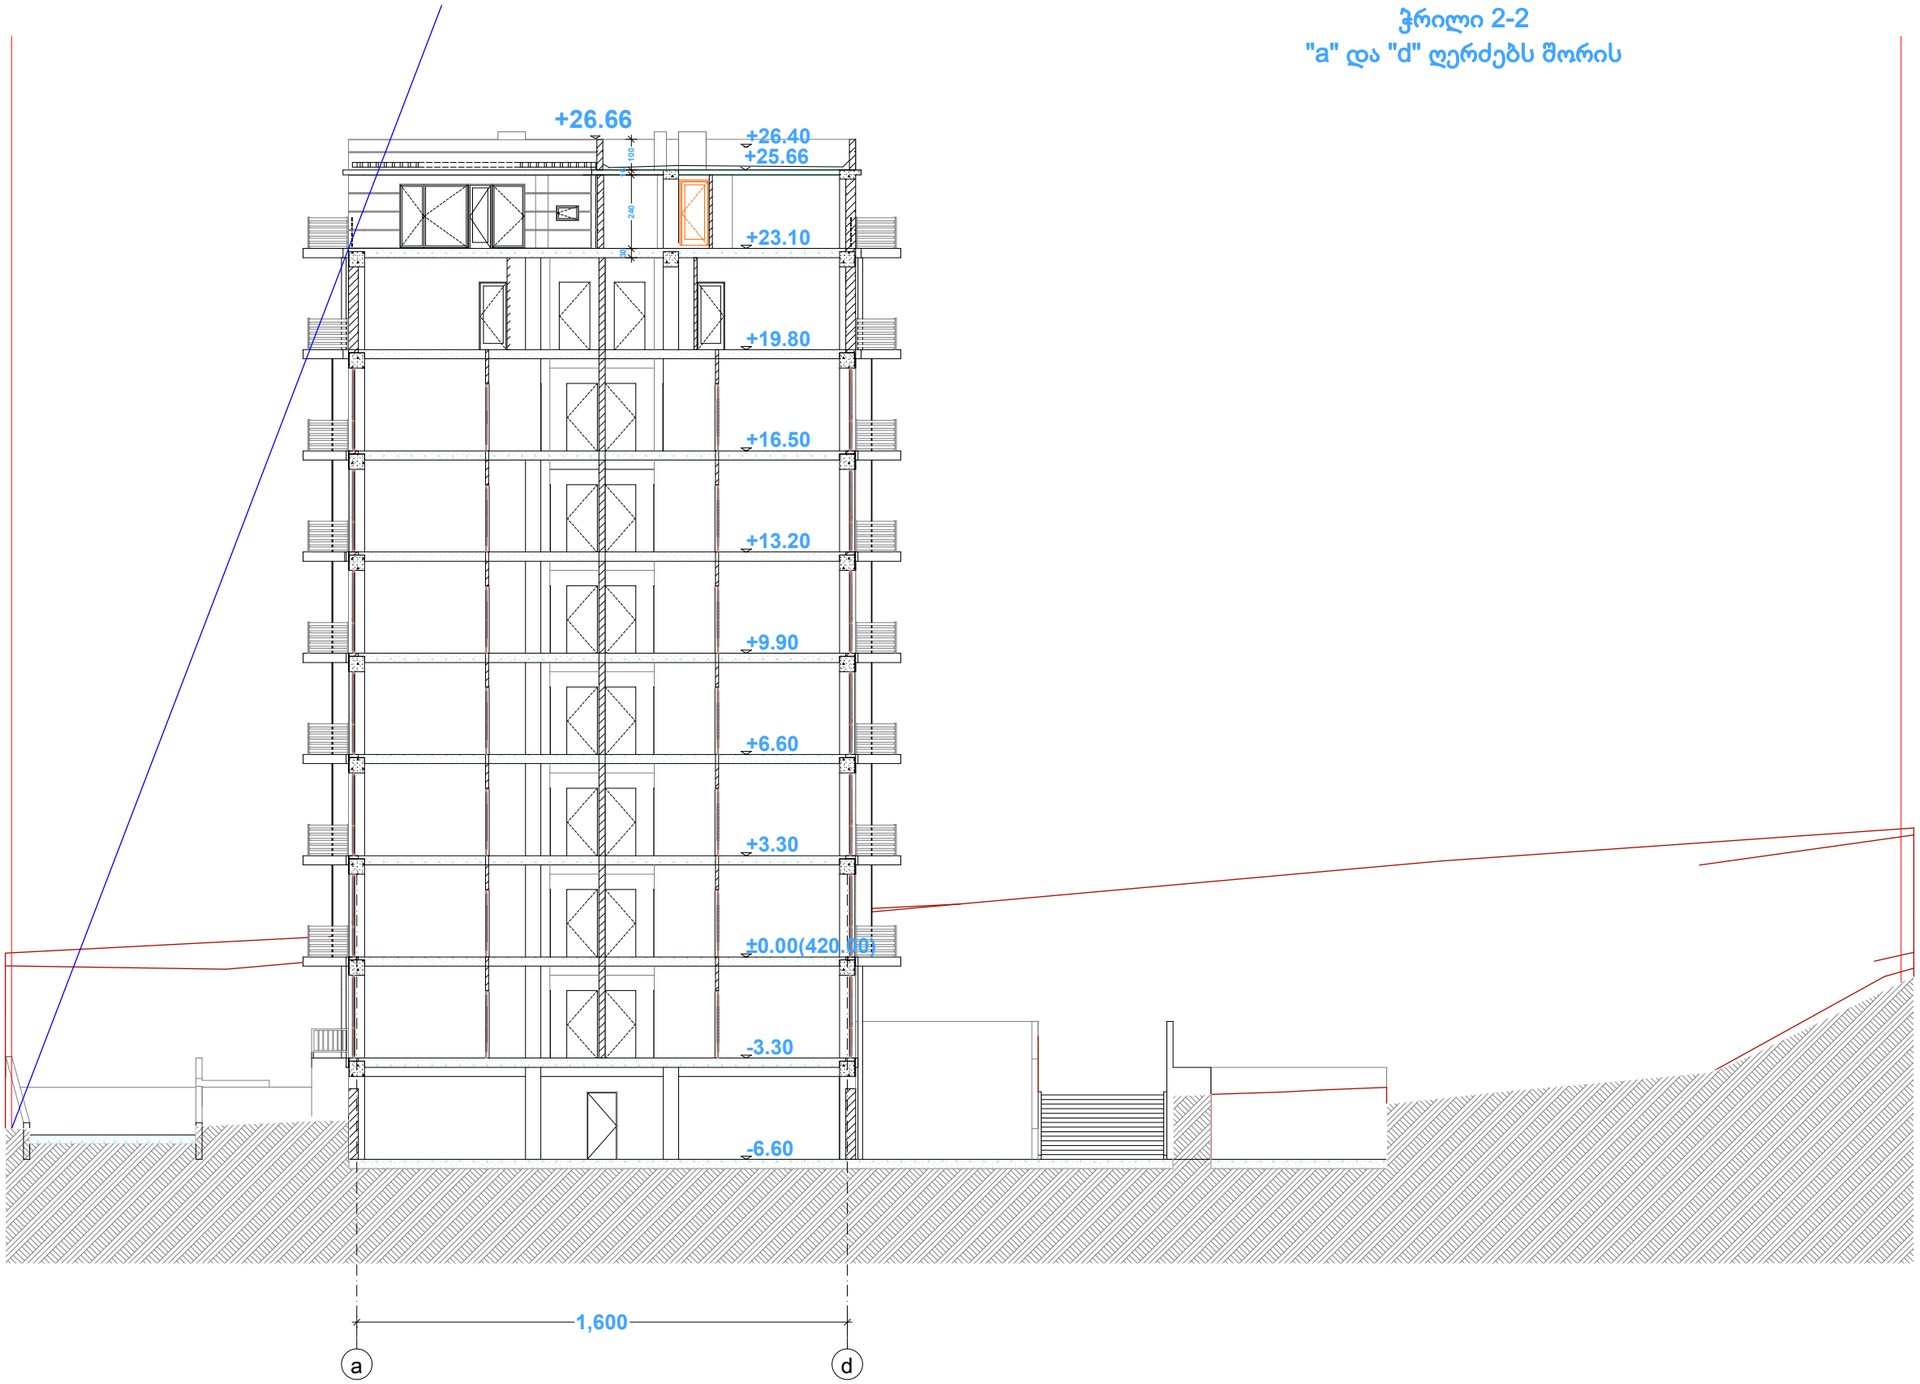

I etapis samuSaoebi. I bloki.
Wrili 4-4

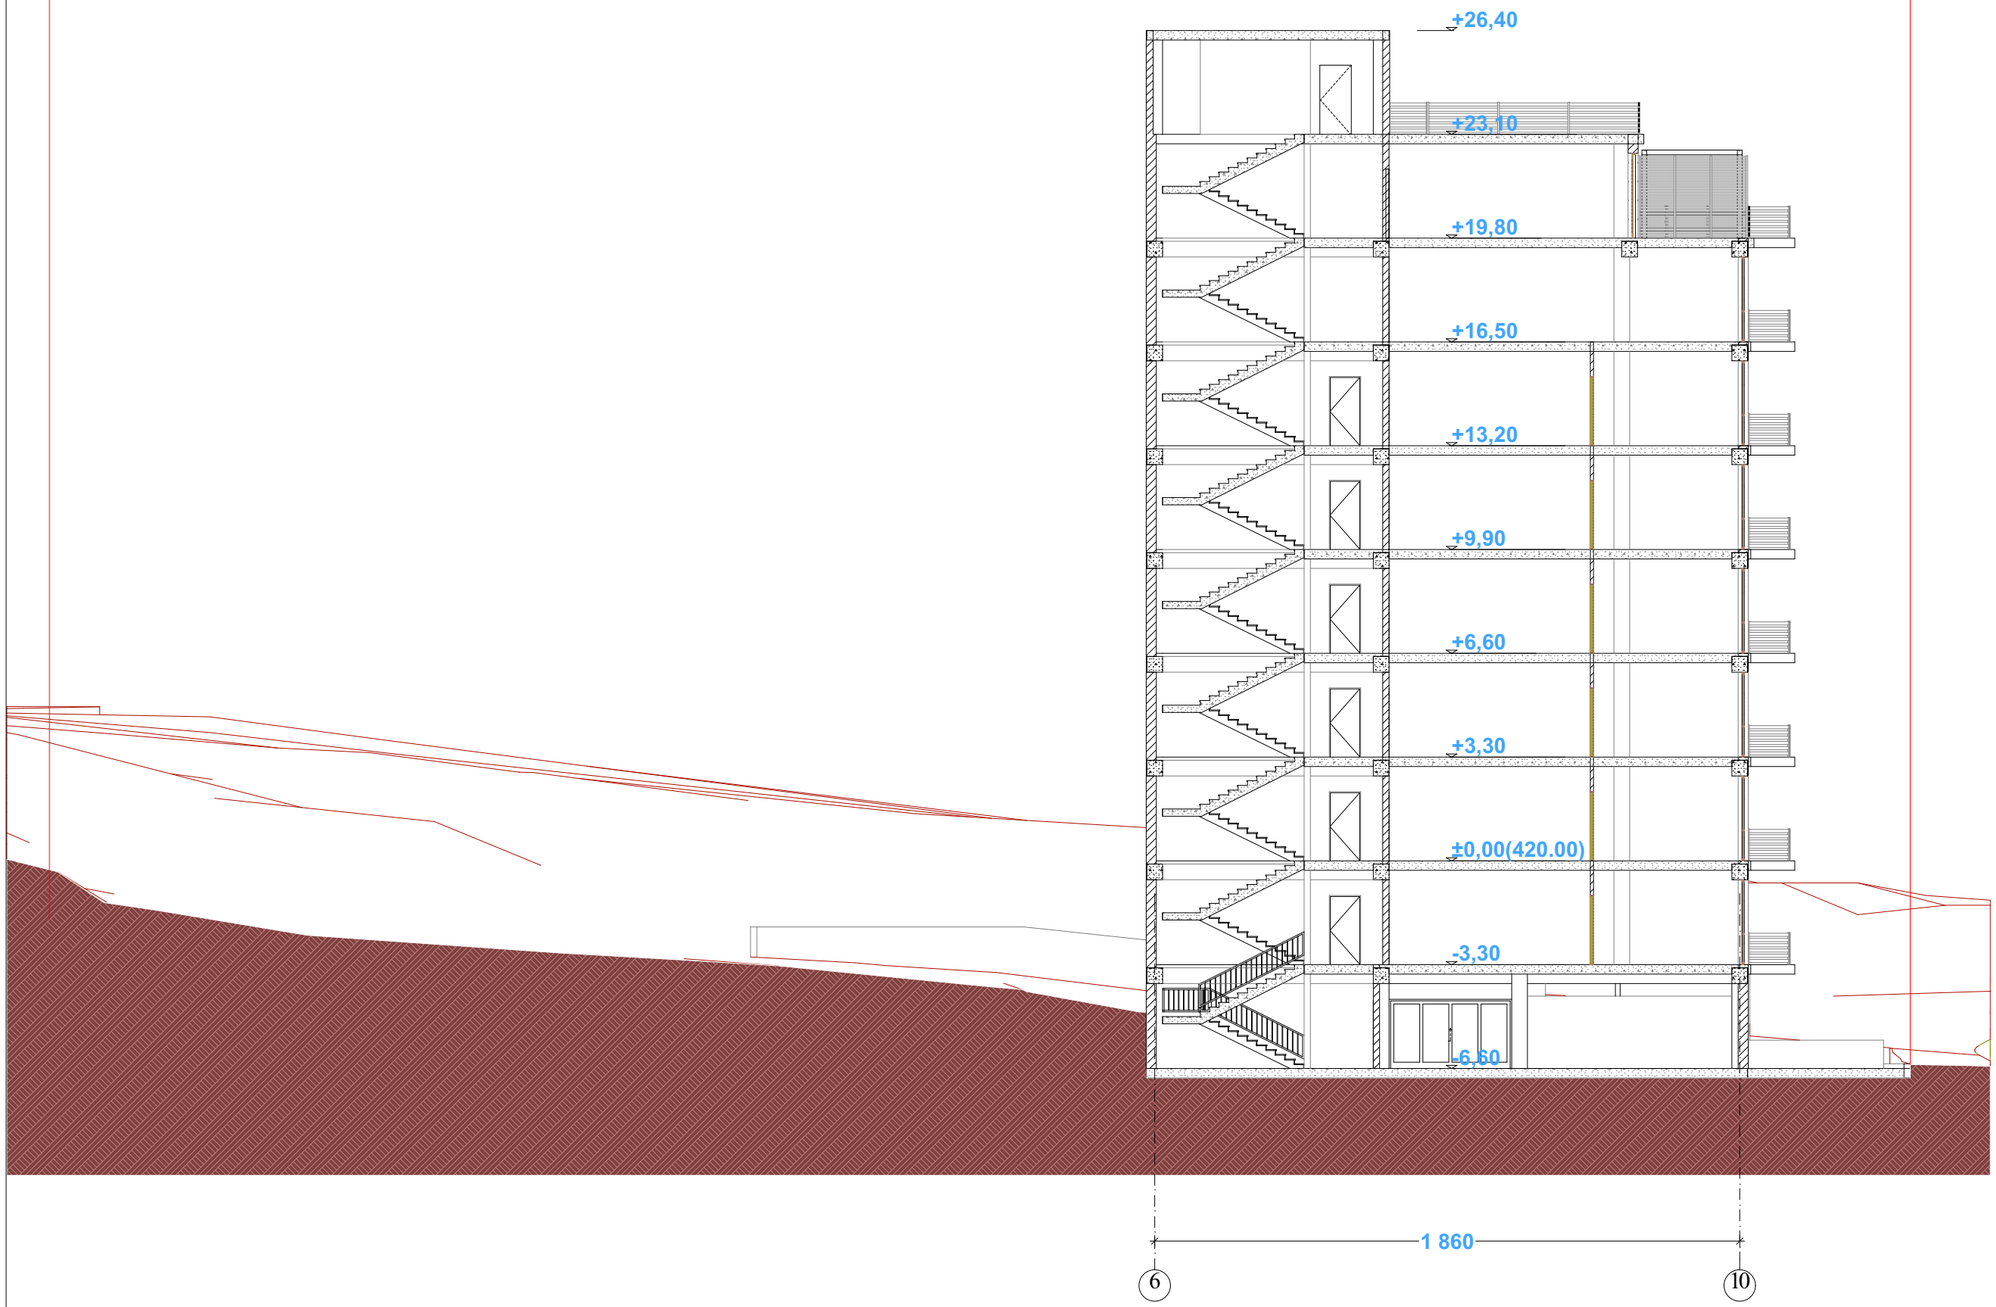

formati	A-3	Tbilisi 2013 w. dakveTa #7-2013

eqsplikacia:

pirobiTi niSnebi

wiTeli xazi

Wrilis xazi

+15,94 niSnulis aRniSvna

SeniSvnebi:

proeqtSi cvlilebebi SeTanxmebuli unda iqnes proeqtis avtorTan da meriis saqalaqo samsaxurTan.

proeqtis saxelwodeba

q. Tbilisi, krwanisi, 65-e sajaro skolis mimdebare teritoriaze sacxovrebeli kompleqsi


I.I. da kompania L & co.

Sps "I.I. da kompania"

Tanamdeboba	gvari	xelmowera
direqtori	m. losaberZe	
proeqtis avtori	d. losaberZe	
proeqtis avtori	s.gasviani	
masStabi		I etapis samuSaoebi. I bloki. Wrili 4-4
TariRi	20.06.2013	

stadia	furclebi	furceli
eskizi	2	1

I etapis samuSaoebi. I bloki.
Wrili 1-1

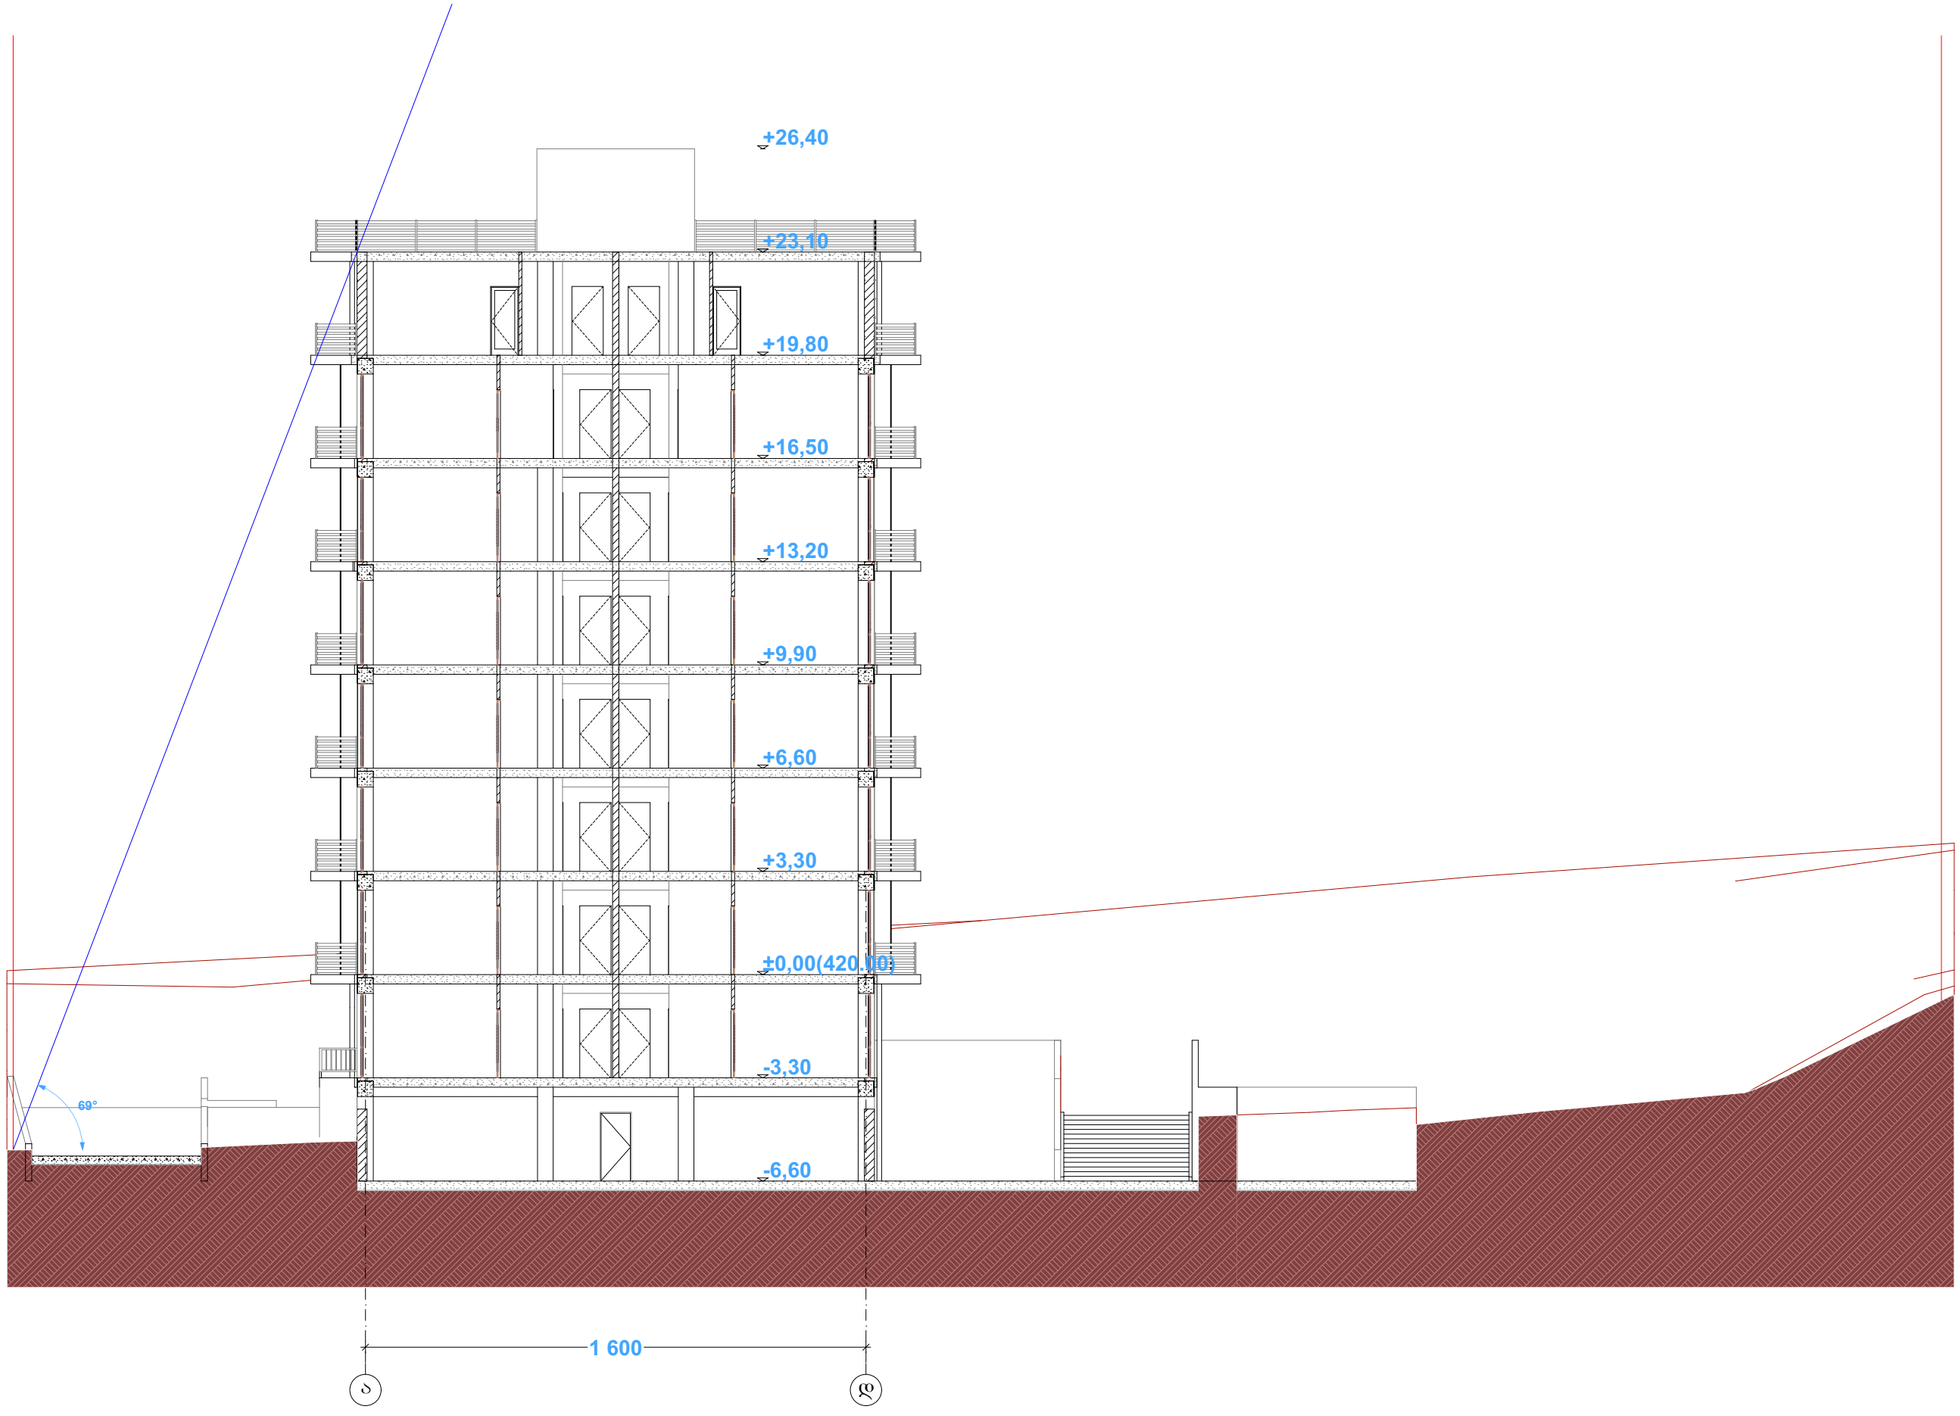

formati	A-3	Tbilisi 2013 w. dakveTa #7-2013

eqsplikacia:

pirobiTi niSnebi

wiTeli xazi

Wrilis xazi

+20,70 niSnulis aRniSvna

SeniSvnebi:

proeqtSi cvlilebebi SeTanxmebuli unda iqnes proeqtis avtorTan da meriis saqalaqo samsaxurTan.

proeqtis saxelwodeba

q. Tbilisi, krwanisi, 65-e sajaro skolis mimdebare teritoriaze sacxovrebeli kompleqsi

I.l. da kompania & co.

Sps "I.l. da kompania"

Tanamdeboba	gvari	xelmowera
direqtori	m. losaberZe	
proeqtis avtori	d. losaberZe	
proeqtis avtori	s.gasviani	
masStabi		I etapis samuSaoebi. I bloki. Wrili 1-1
TariRi	20.06.2013	

stadia	furclebi	furceli
eskizi	2	1

ჭრილი 1-1
"6" და "10" ღერძებს შორის

