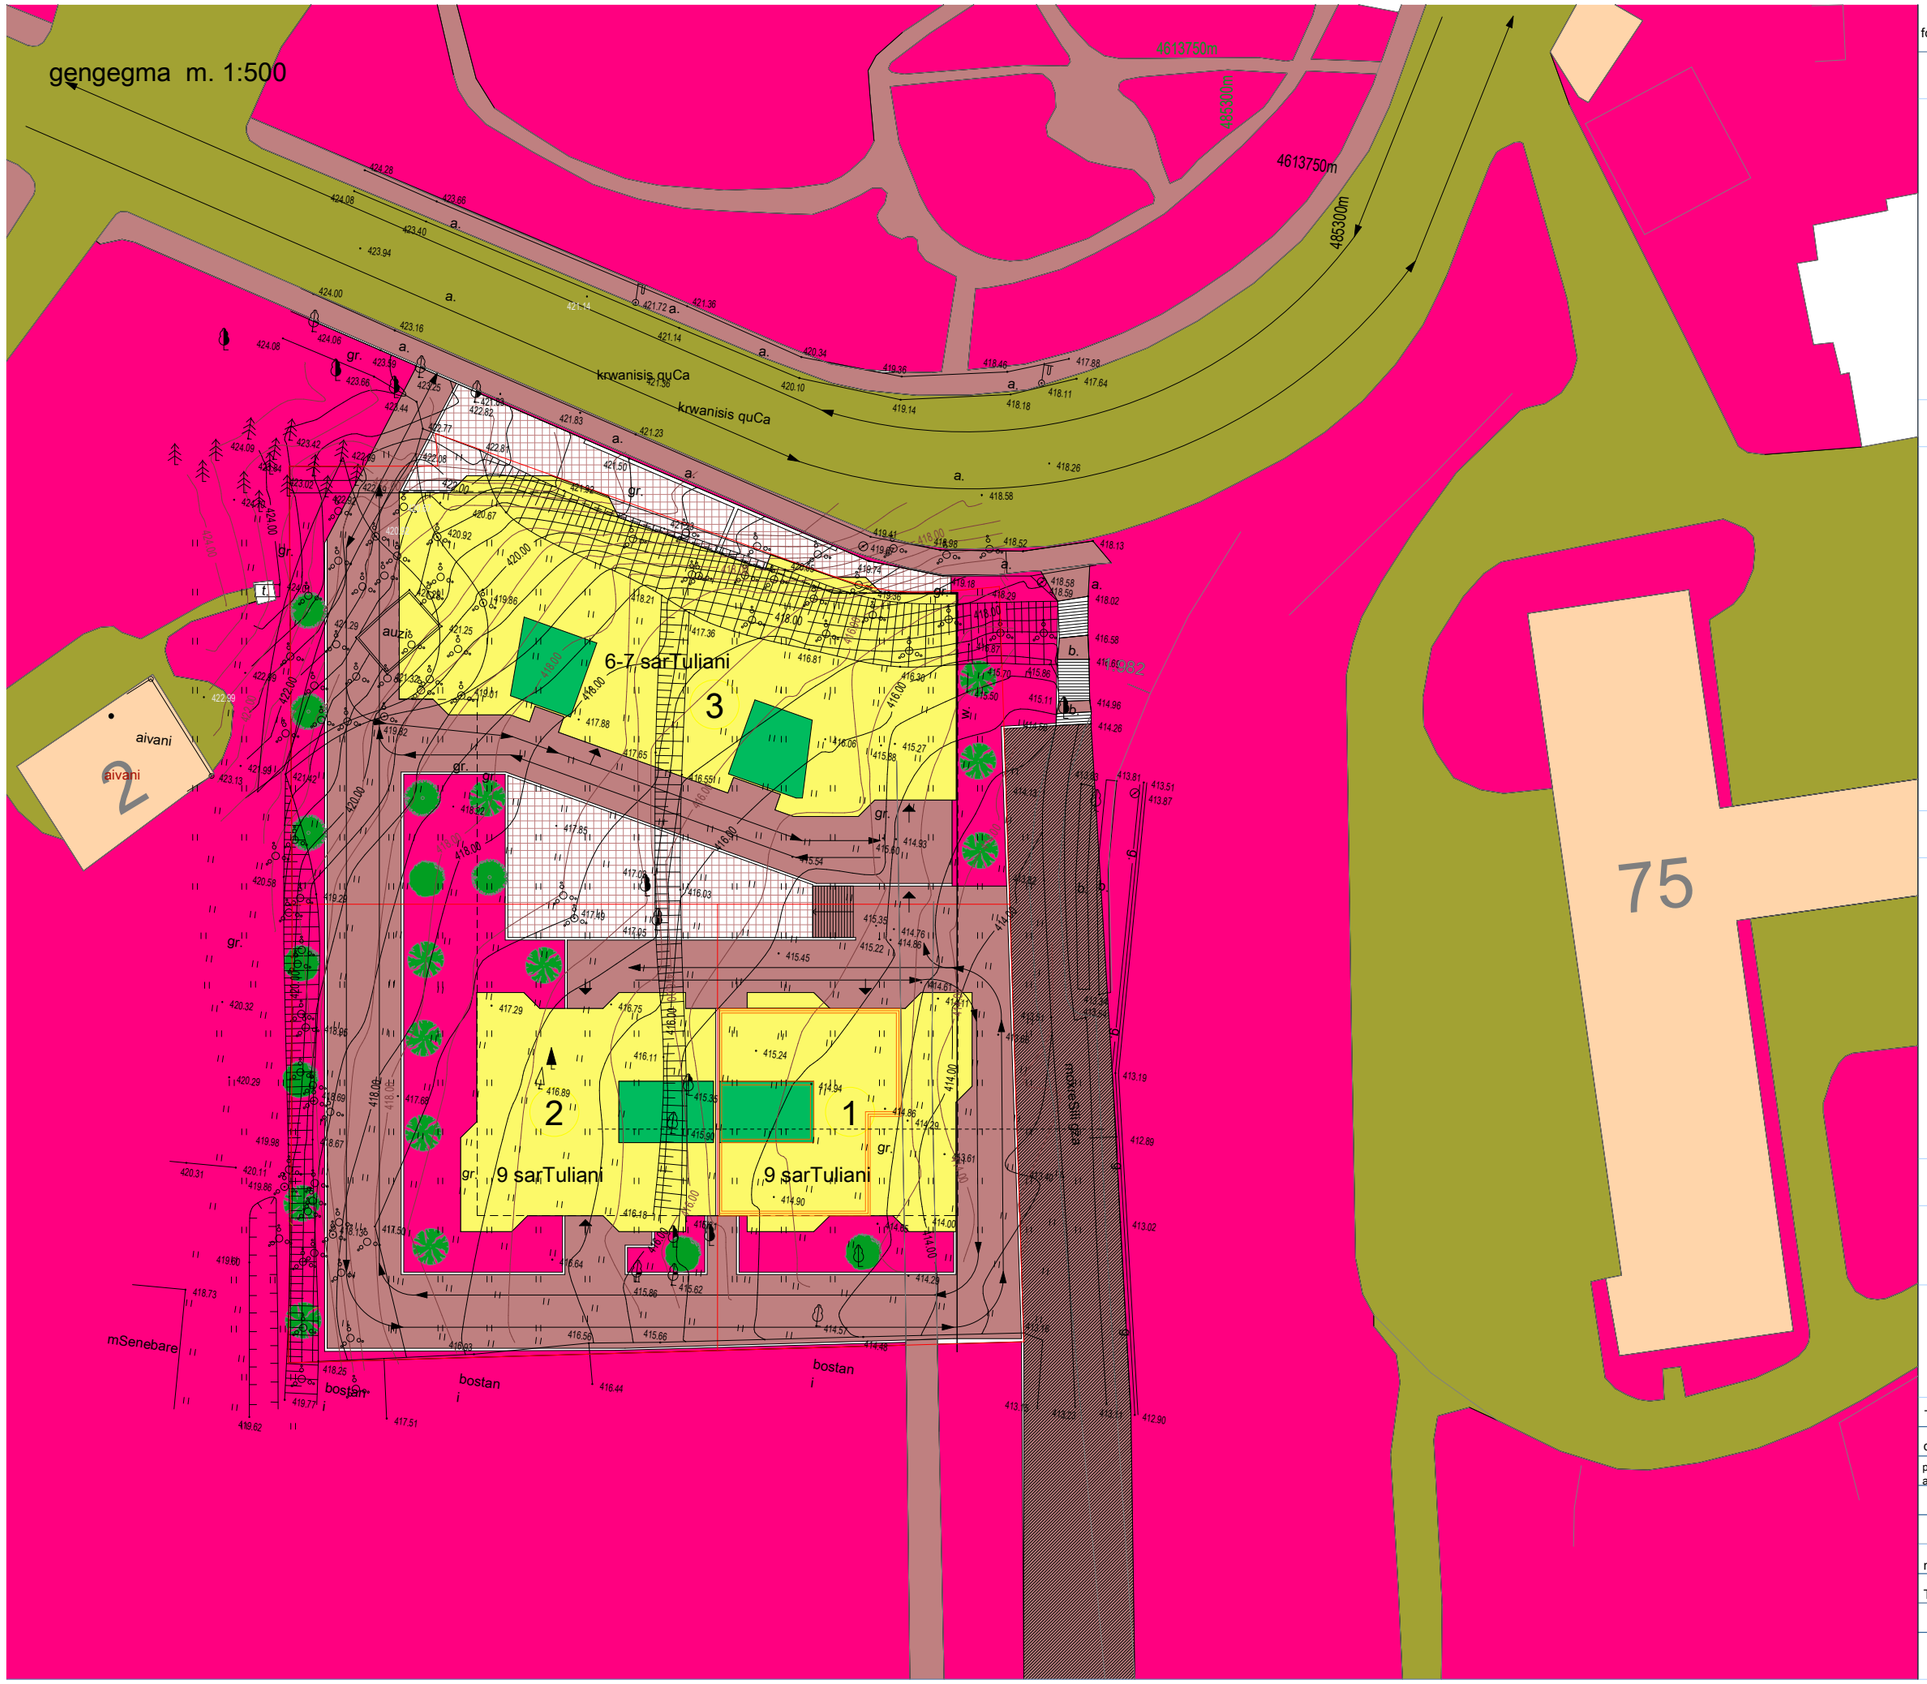

formati A-3

Tbilisi 2011 w.

dakveTa #7-2011

eqsplikacia:

pirobiTi niSnebi

wiTeli xazi

RerZis xazi

mozraobis mimarTuleba

SeniSvnebi:

proeqtSi cvlilebebi SeTanxmebuli unda iqnes proeqtis avtorTan da meriis saqalaqo samsaxurTan.

proeqtis saxelwodeba

q. Tbilisi, krwanisi, 65-e sajaro skolis mimdebare teritoriaze sacxovrebeli kompleqsi

Sps "l.l. da kompania"
dakveTis #07.2011

Tanamdeboba	gvari	xelmowera
direqtori	m. losaberZe	
proeqtis avtori	d. losaberZe	
masStabi	1:500	gengegma
TariRi	20.07.2011	
stadia	furclebi	furceli
eskizi	9	2