სართული გეგმა -3.45 ნიშნულზე

მ 1:100

საერთო ფართობი
327.93 კვ.მ.

კომერციული ფართობი
204.59 კვ.მ.

დამხმარე ფართობი
123.34 კვ.მ.

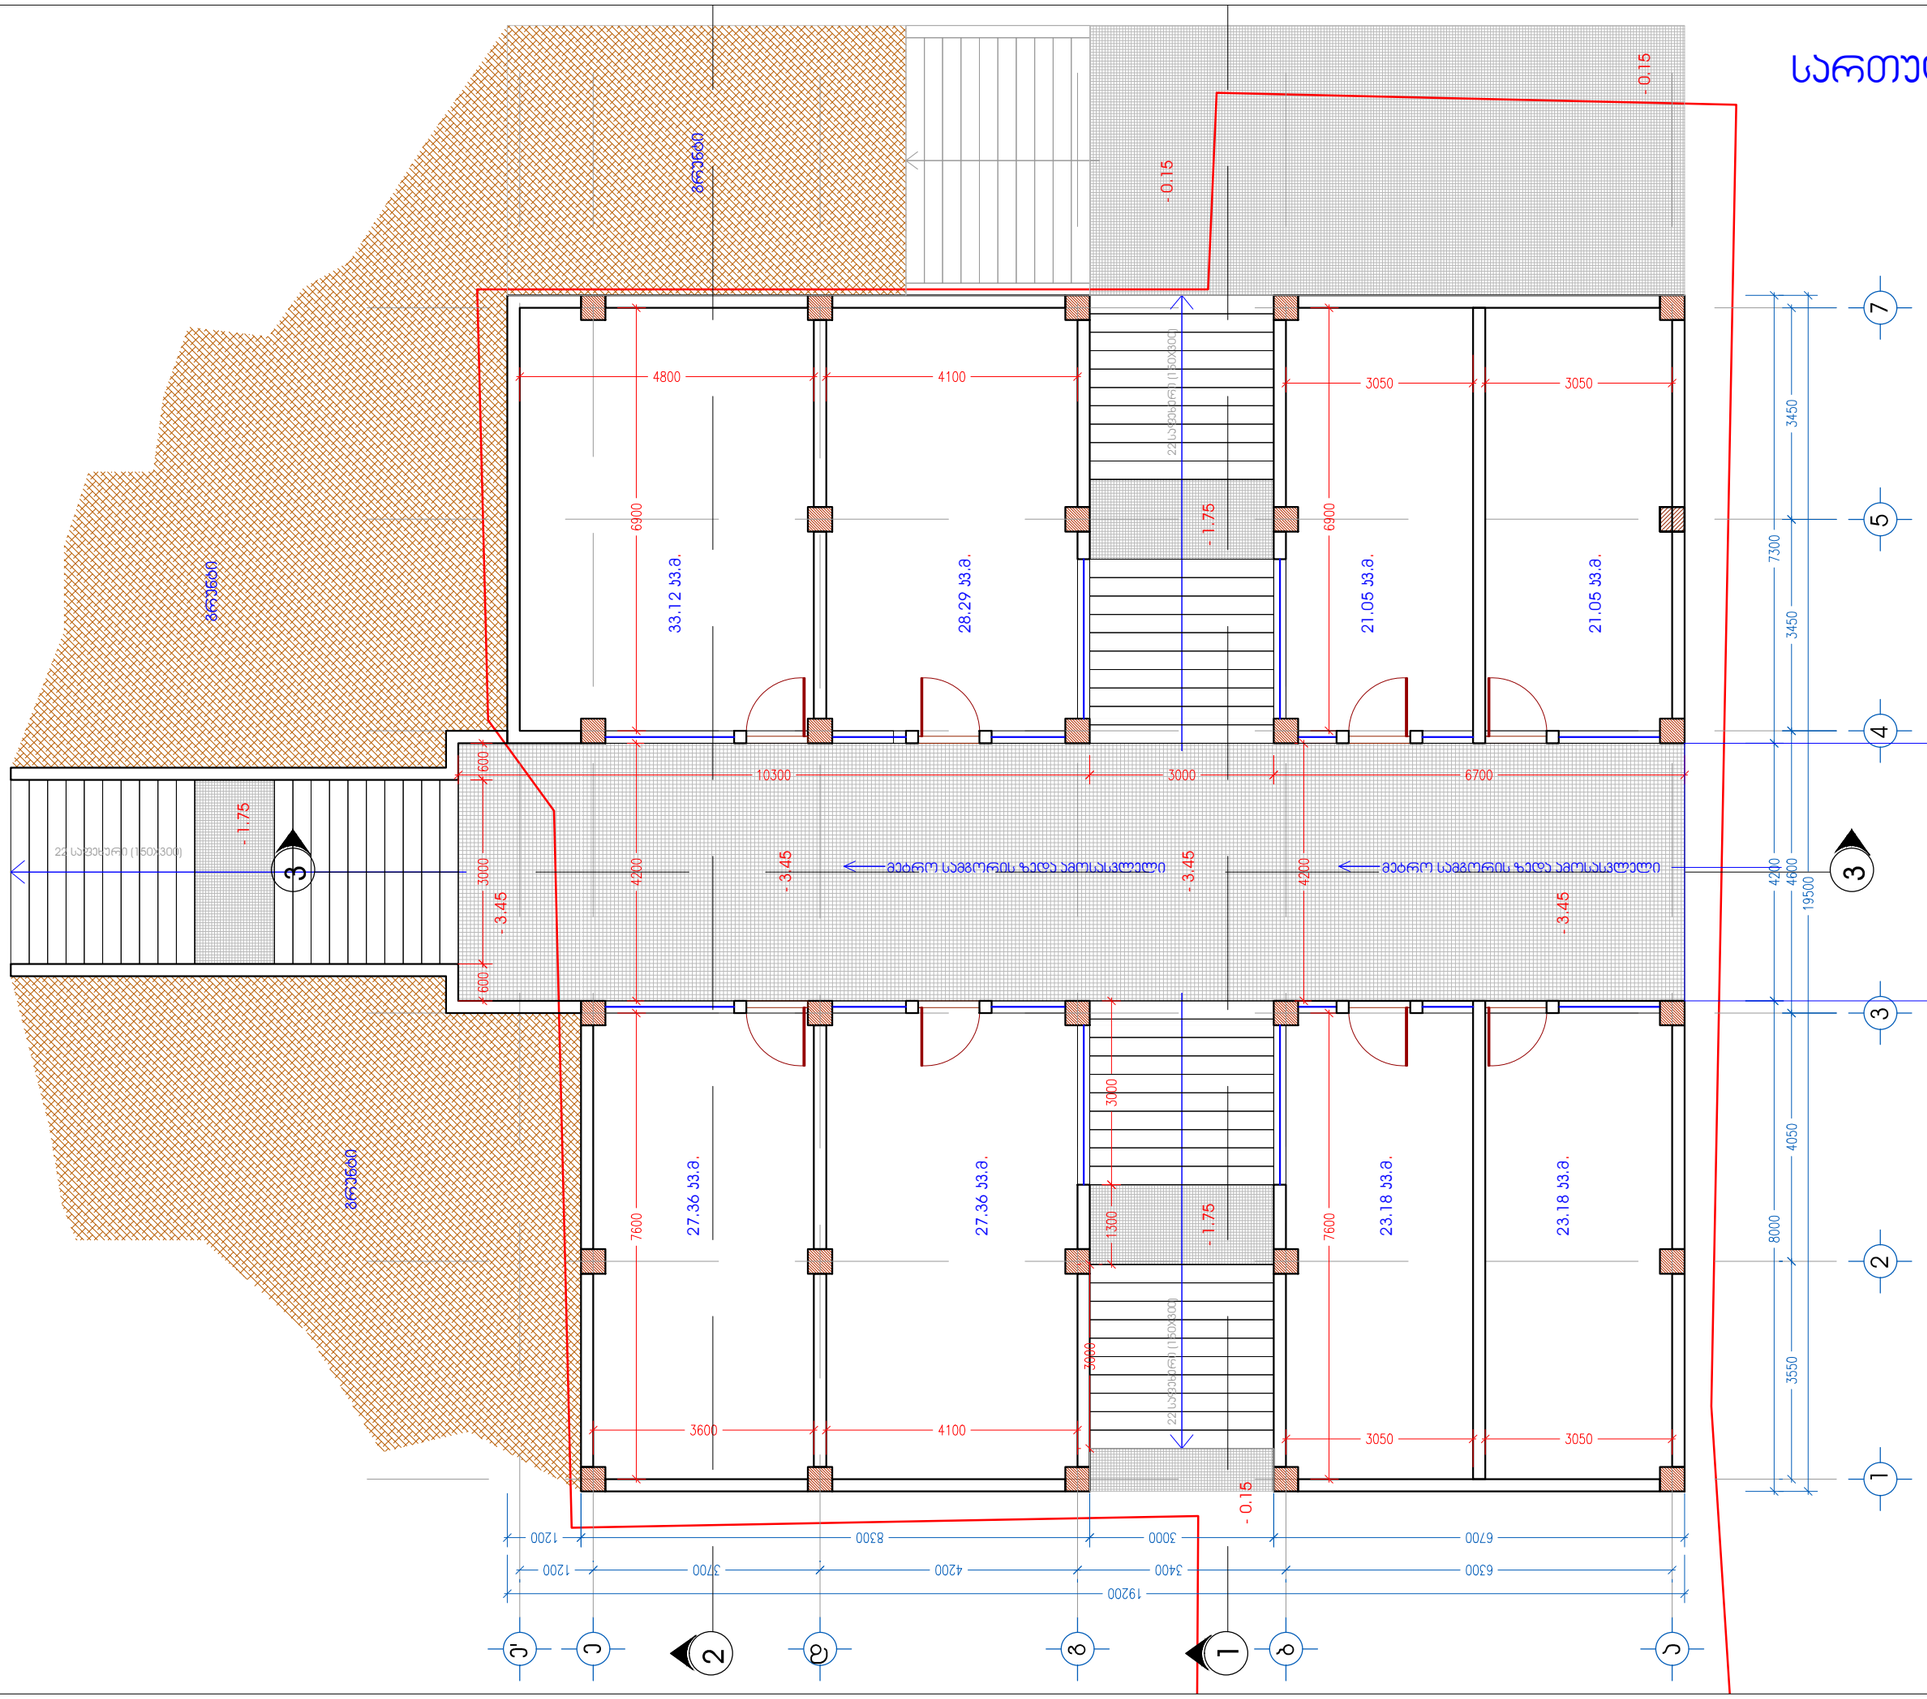

შ.პ.ს. სამგორი სავაჭრო ცენტრი		
დირექტორი		ნ. ნამორაძე
პრ.მთ.არქიტ.		მ. ჯაჯანაძე
პრ.შეასრულა		მ. ჯაჯანაძე
მთავ. ინჟინერ.		მ. სამჯია

მისამართი, ქ. თბილისი, გზატკეცილი ახალთეი, მეტრო სამგორის ზედა ამოსასვლელის მიმდებარედ ნაკვ. № 10/041

არქიტექტურული ნაწილი

შ.პ.ს. სამგორი სავაჭრო ცენტრი	ცვლილება	ფასადის ფრაგმენტი	ფურცელი
პრ.			

სართულის გეგმა 0.00 ნიშნულზე

მ 1:100

საერთო ფართობი
331.63 კვ.მ.

კომერციული ფართობი
311.90 კვ.მ.

დამხმარე ფართობი
19.73 კვ.მ.

მოშენების ფართობი
366.69 კვ.მ.

311.90 კვ.მ.

შ.პ.ს.	სამგორი სავაჭრო ცენტრი	
დირექტორი		ნ. ნამორაძე
პრ.მთ.არქიტ.		მ. ჯაჯანაძე
პრ.შესრულა		მ. ჯაჯანაძე
მთავ. კონსტრ.		მ. სამჯია

მისამართი. ქ. თბილისი, გზატკეცილი ახალთი, მეტრო სამგორის ზედა ამოსასვლელის მიმდებარედ ნაკვ. № 10/041

არქიტექტურული ნაწილი

შ.პ.ს. სამგორი სავაჭრო ცენტრი	ცვლილება ნომერი	თარიღი	ხელმოწერა	დასახელება
	ფურც.			

სართულის გეგმა + 4.10 ნიშნულზე

მ 1:100

საერთო ფართობი
348.05 კვ.მ.

საოფისე ფართობი
329.76 კვ.მ.

დამხმარე ფართობი
18.29 კვ.მ.

სართულის მოშენების ფართობი
359.77 კვ.მ.

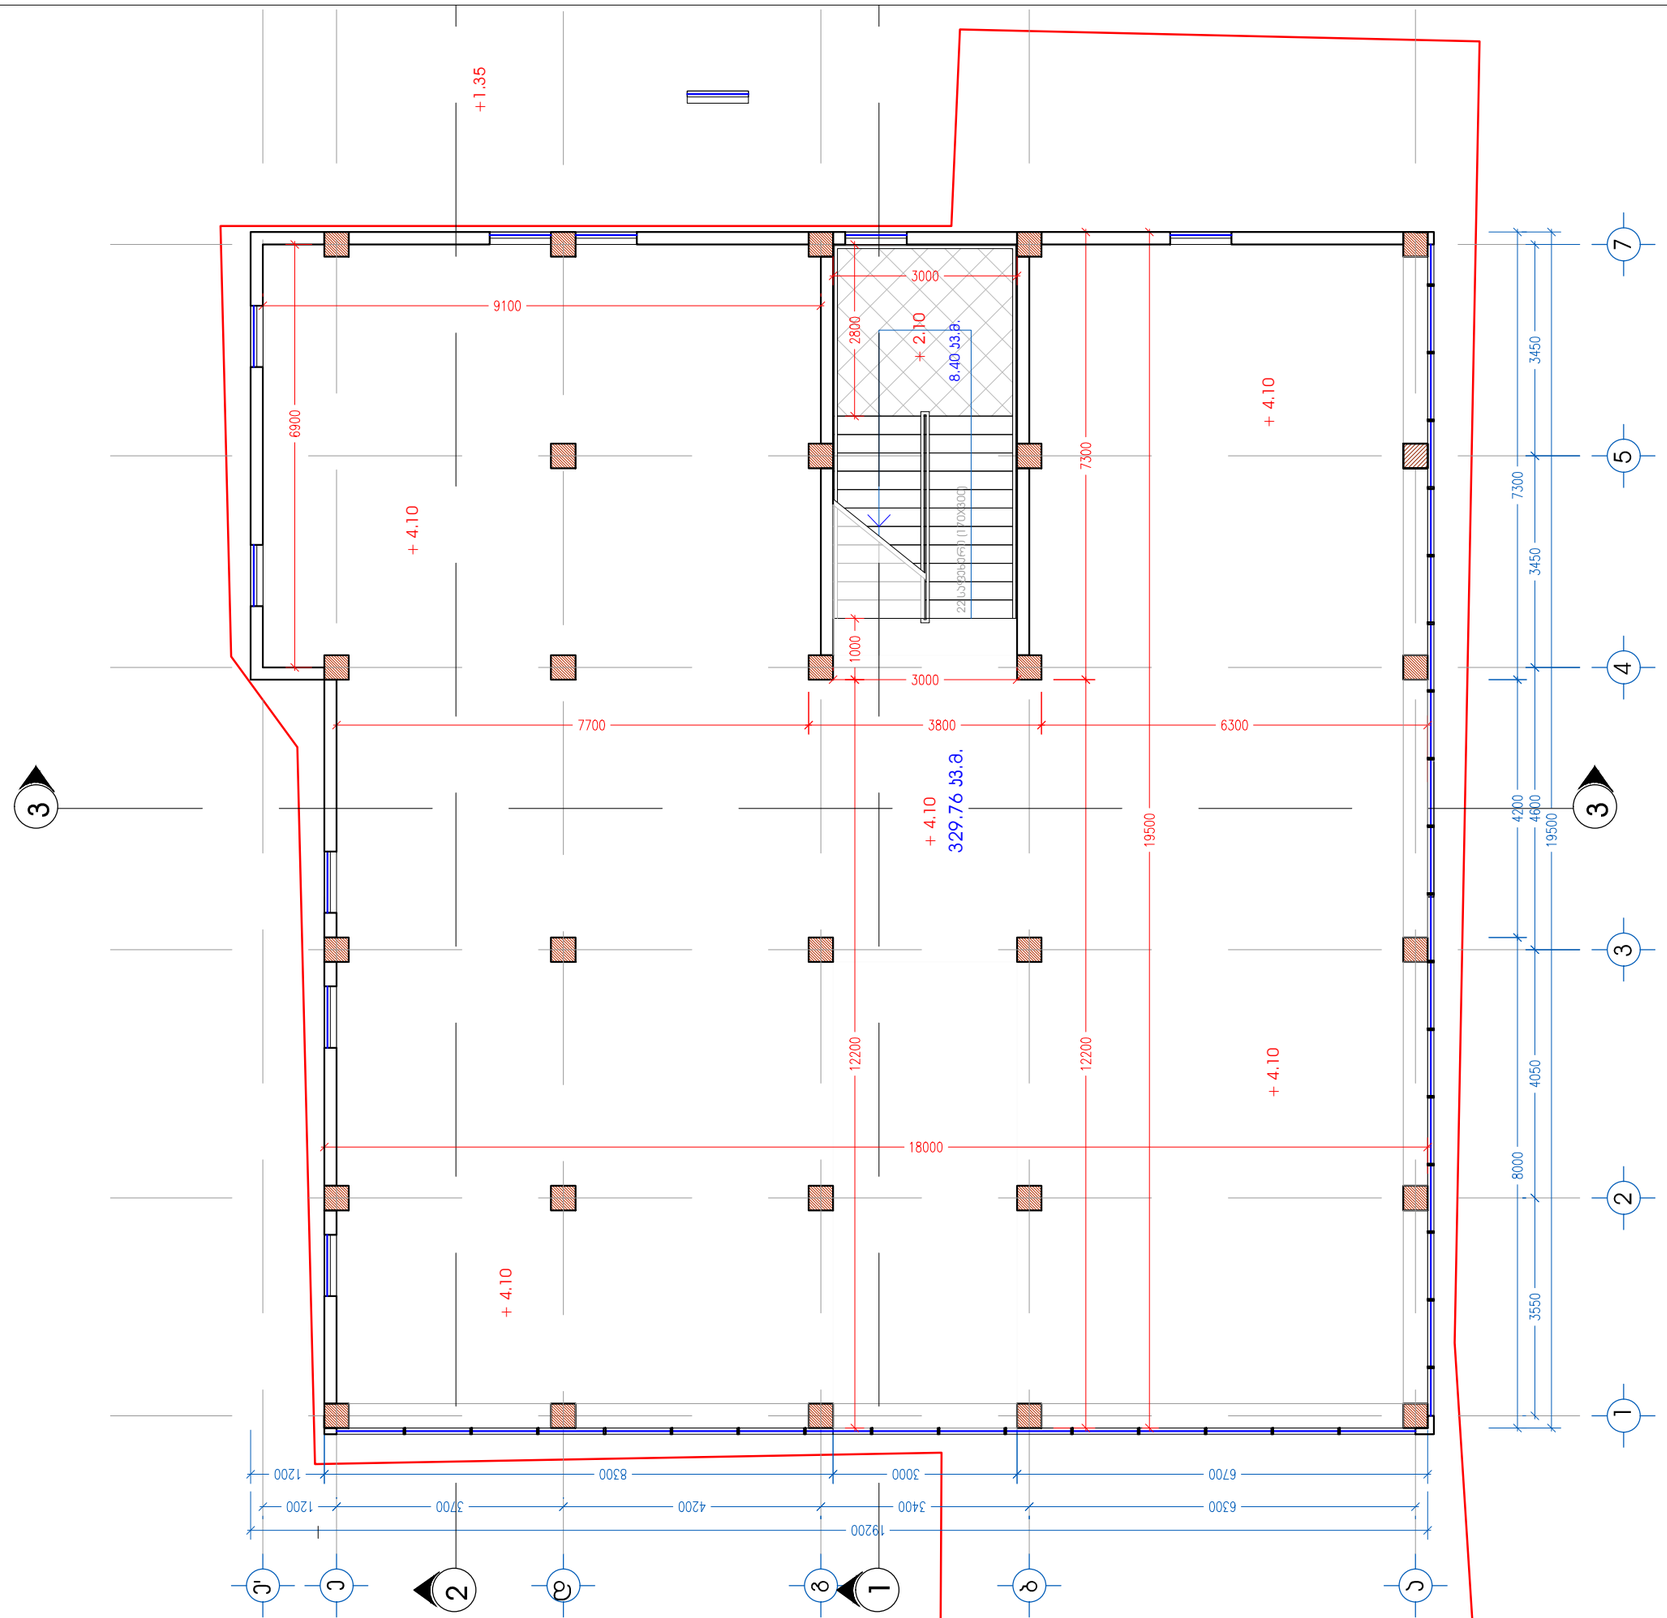

შ.პ.ს. სამგორი საპაჯრო ცენტრი		
დირექტორი		ნ. ნამორაძე
პრ.მთ.არქიტ.		მ. პაპანაძე
პრ.შეასრულა		მ. პაპანაძე
მთავ. კონსტრ.		მ. საჯაია

მისამართი, ქ. თბილისი, გზატკეცილი პახეთი, მეტრო სამგორის ზედა ამოსასვლელის მიმდებარედ ნაკვ. № 10/041

არქიტექტურული ნაწილი

შ.პ.ს. სამგორი საპაჯრო ცენტრი	ცვლილება			
	ფურც.			

სართულის გეგმა + 7.80 ნიშნულზე

მ 1:100

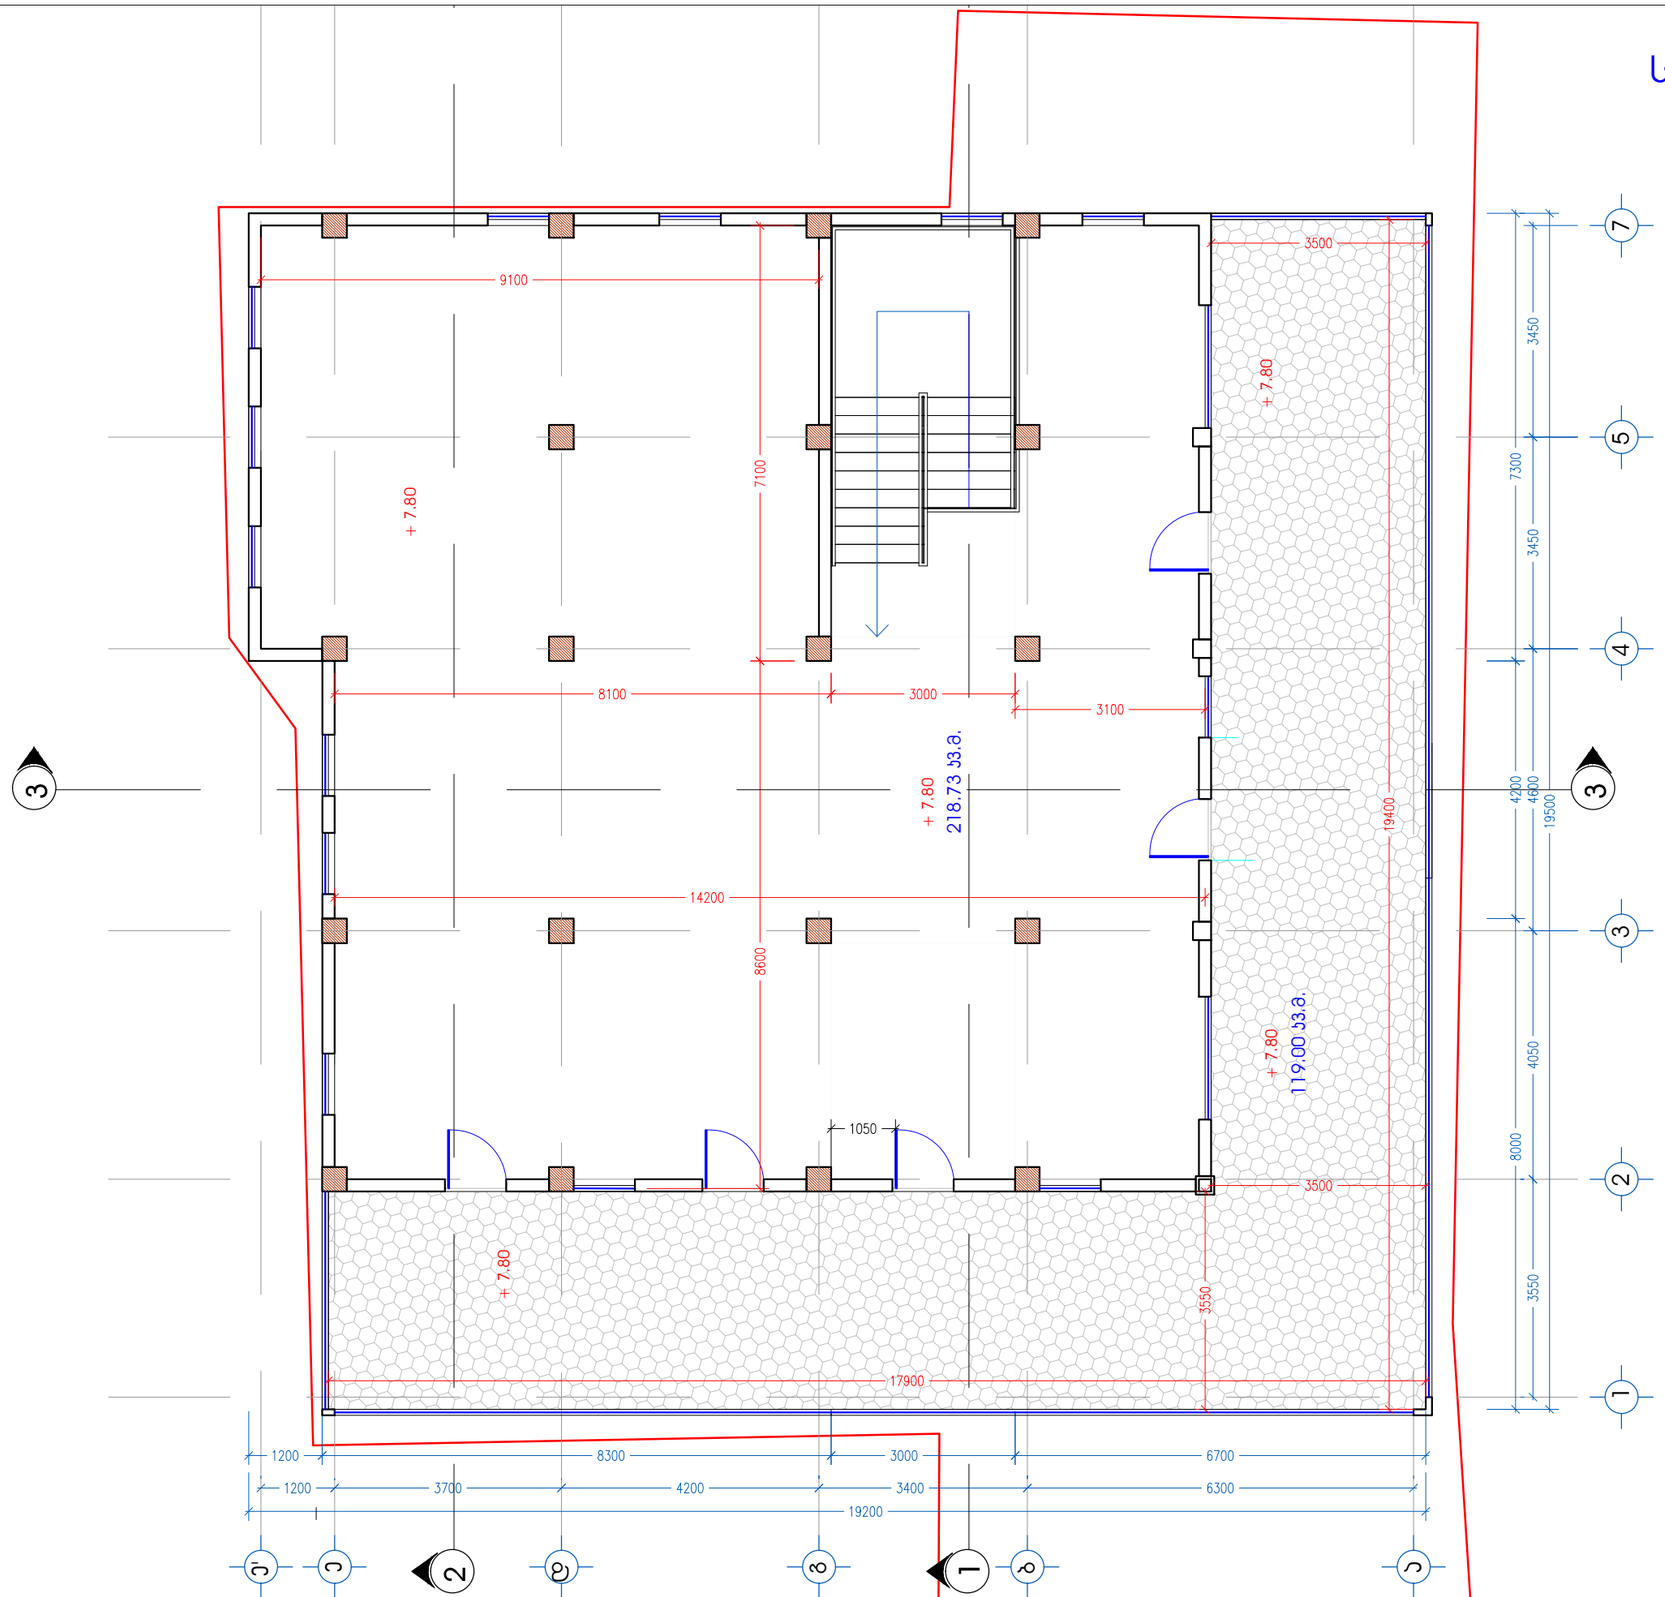

საერთო ფართობი
337.73 კვ.მ.

საოფისე ფართობი
218.73 კვ.მ.

საზაფხულო ფართობი
119.00 კვ.მ.

სართულის მოცულობის ფართობი
359.77 კვ.მ.

შ.პ.ს. სამგორი
სავაჭრო ცენტრი

დირექტორი		ნ. ნამორაძე
პრ.მთ.არქიტ.		მ. ჯაჯანაძე
პრ.შესრულა		მ. ჯაჯანაძე
მთავ. კონსტრ.		მ. საჯაია

მისამართი. ქ. თბილისი, გზატკეცილი ახალთეი, მეტრო სამგორის ზედა ამოსასვლელის მიმდებარედ ნაკვ. № 10/041

არქიტექტურული ნაწილი

შ.პ.ს. სამგორი
სავაჭრო ცენტრი

ცვლილება	ფურცელი	ფურცლები
პრ.		

გადახურვის გეგმა მ 1:100

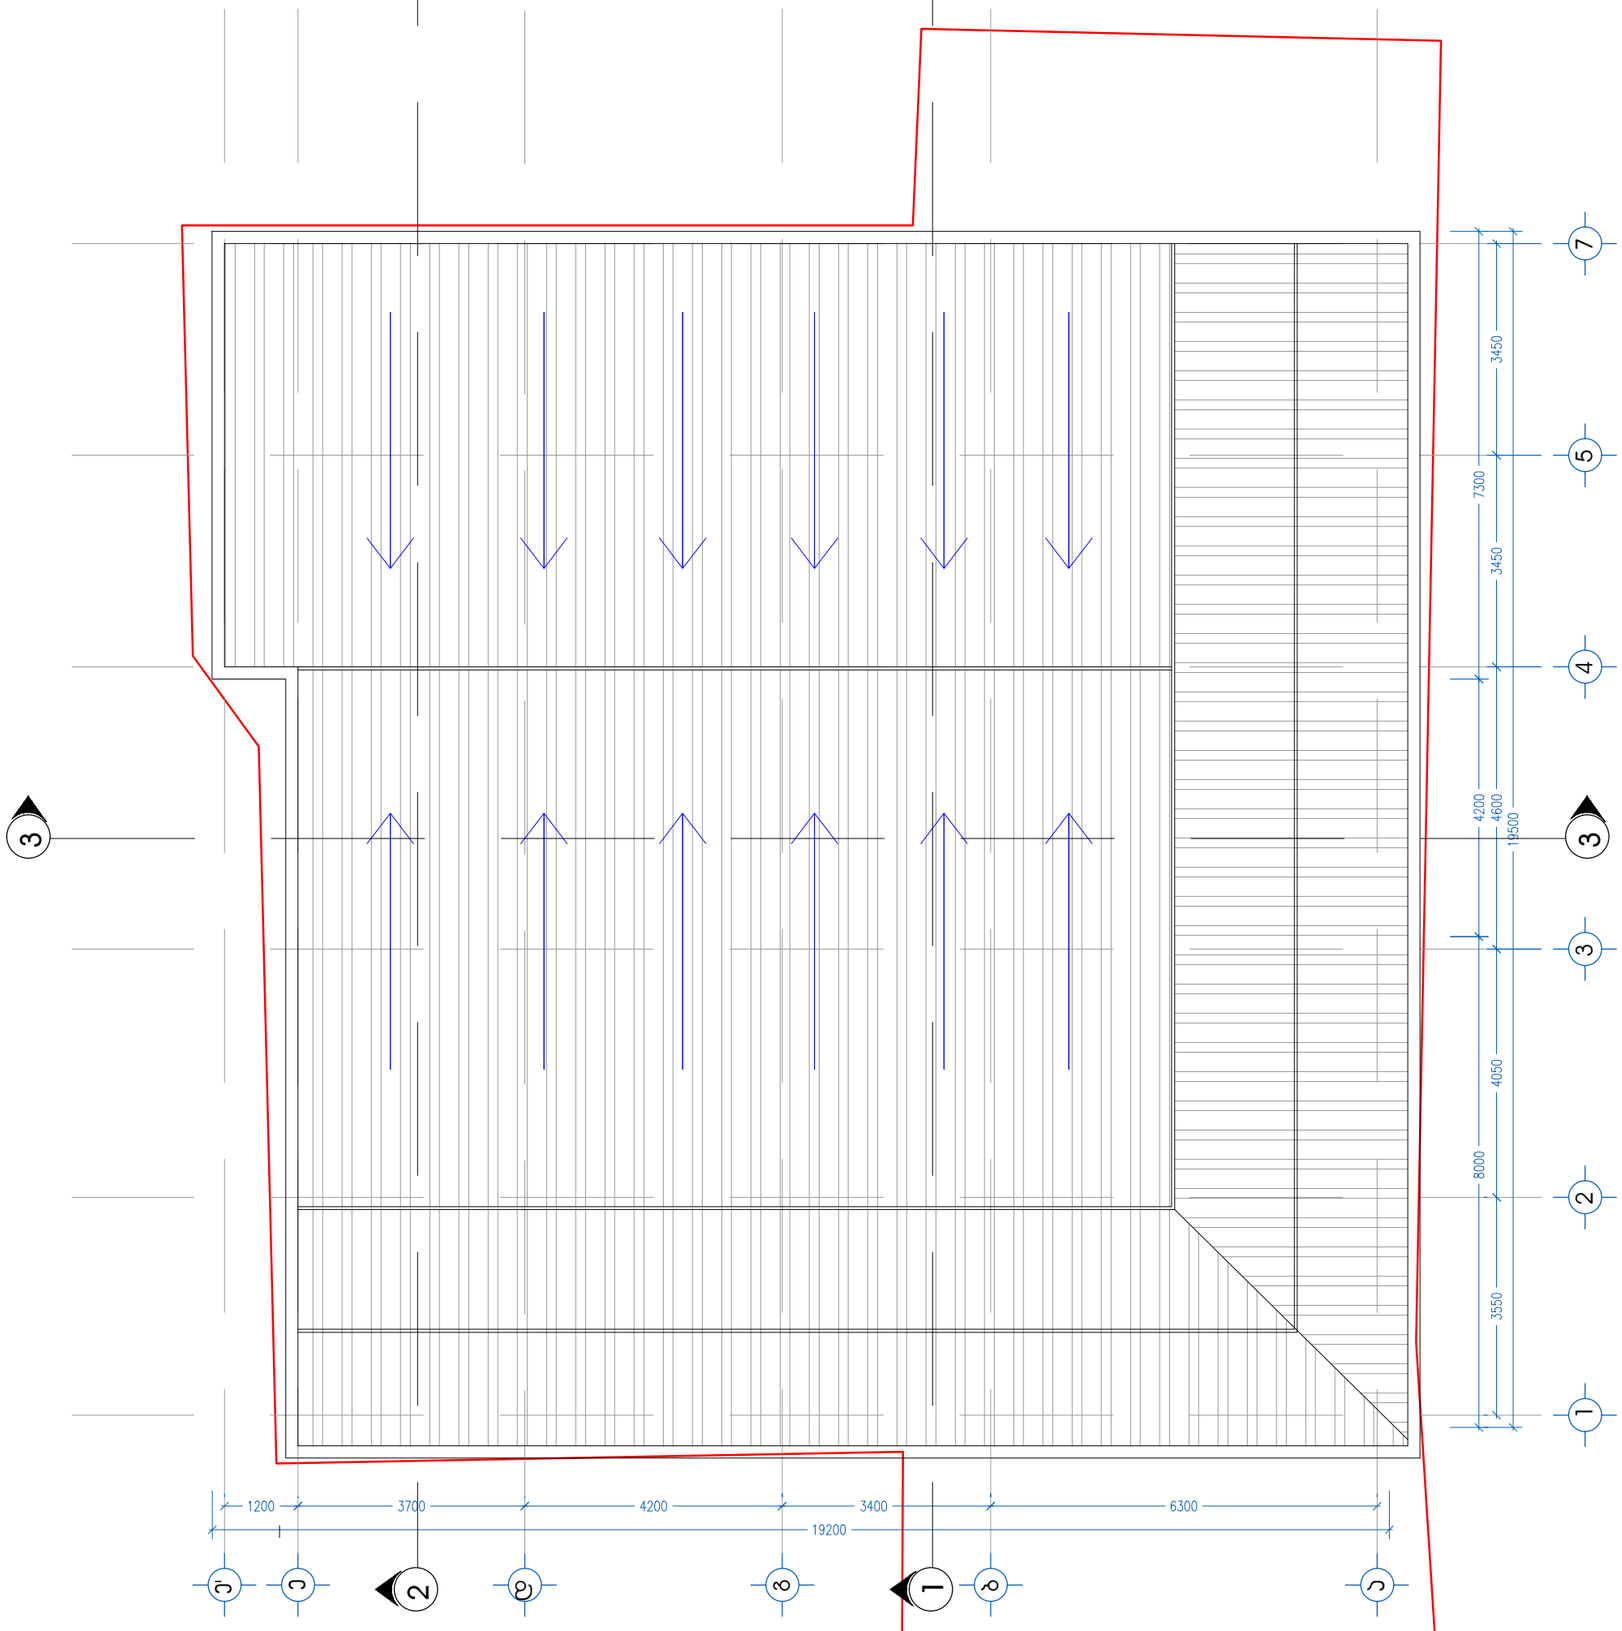

შ.პ.ს. სამგორი
საპაჯრო ცენტრი

დირექტორი		ნ. ნამორაძე
პრ.მთ.არქიტ.		მ. პაპანაძე
პრ.შესრულა		მ. პაპანაძე
მთპვ. კონსტრ.		მ. საჯაია

მისამართი. ქ. თბილისი, გზატკეცილი ახმეთი, მეტრო სამგორის ზედა ამოსასვლელის მიმდებარედ ნაკვ. № 10/041

არქიტექტურული ნაწილი

შ.პ.ს. სამგორი
საპაჯრო ცენტრი

ცვლილება	ფურცლის ნომერი	ფურცლების რაოდენობა	შენიშვნა
ფრ.			