სავაჭრო ცენტრის
არქიტექტურული პროექტი

ქ. თბილისი, გზატკეცილი ჯახეთი, მეტრო ,,სამგორის" ზედა ამოსასვლელის მიმდებარედ ნაკვ. № 10/041

შ.პ.ს. სამგორი
სავაჭრო ცენტრი

დამკვეთი: შ.პ.ს ,,სავაჭრო ცენტრი სამგორი"

შესრულა: მ. ჯავანაძე

2012 წ.

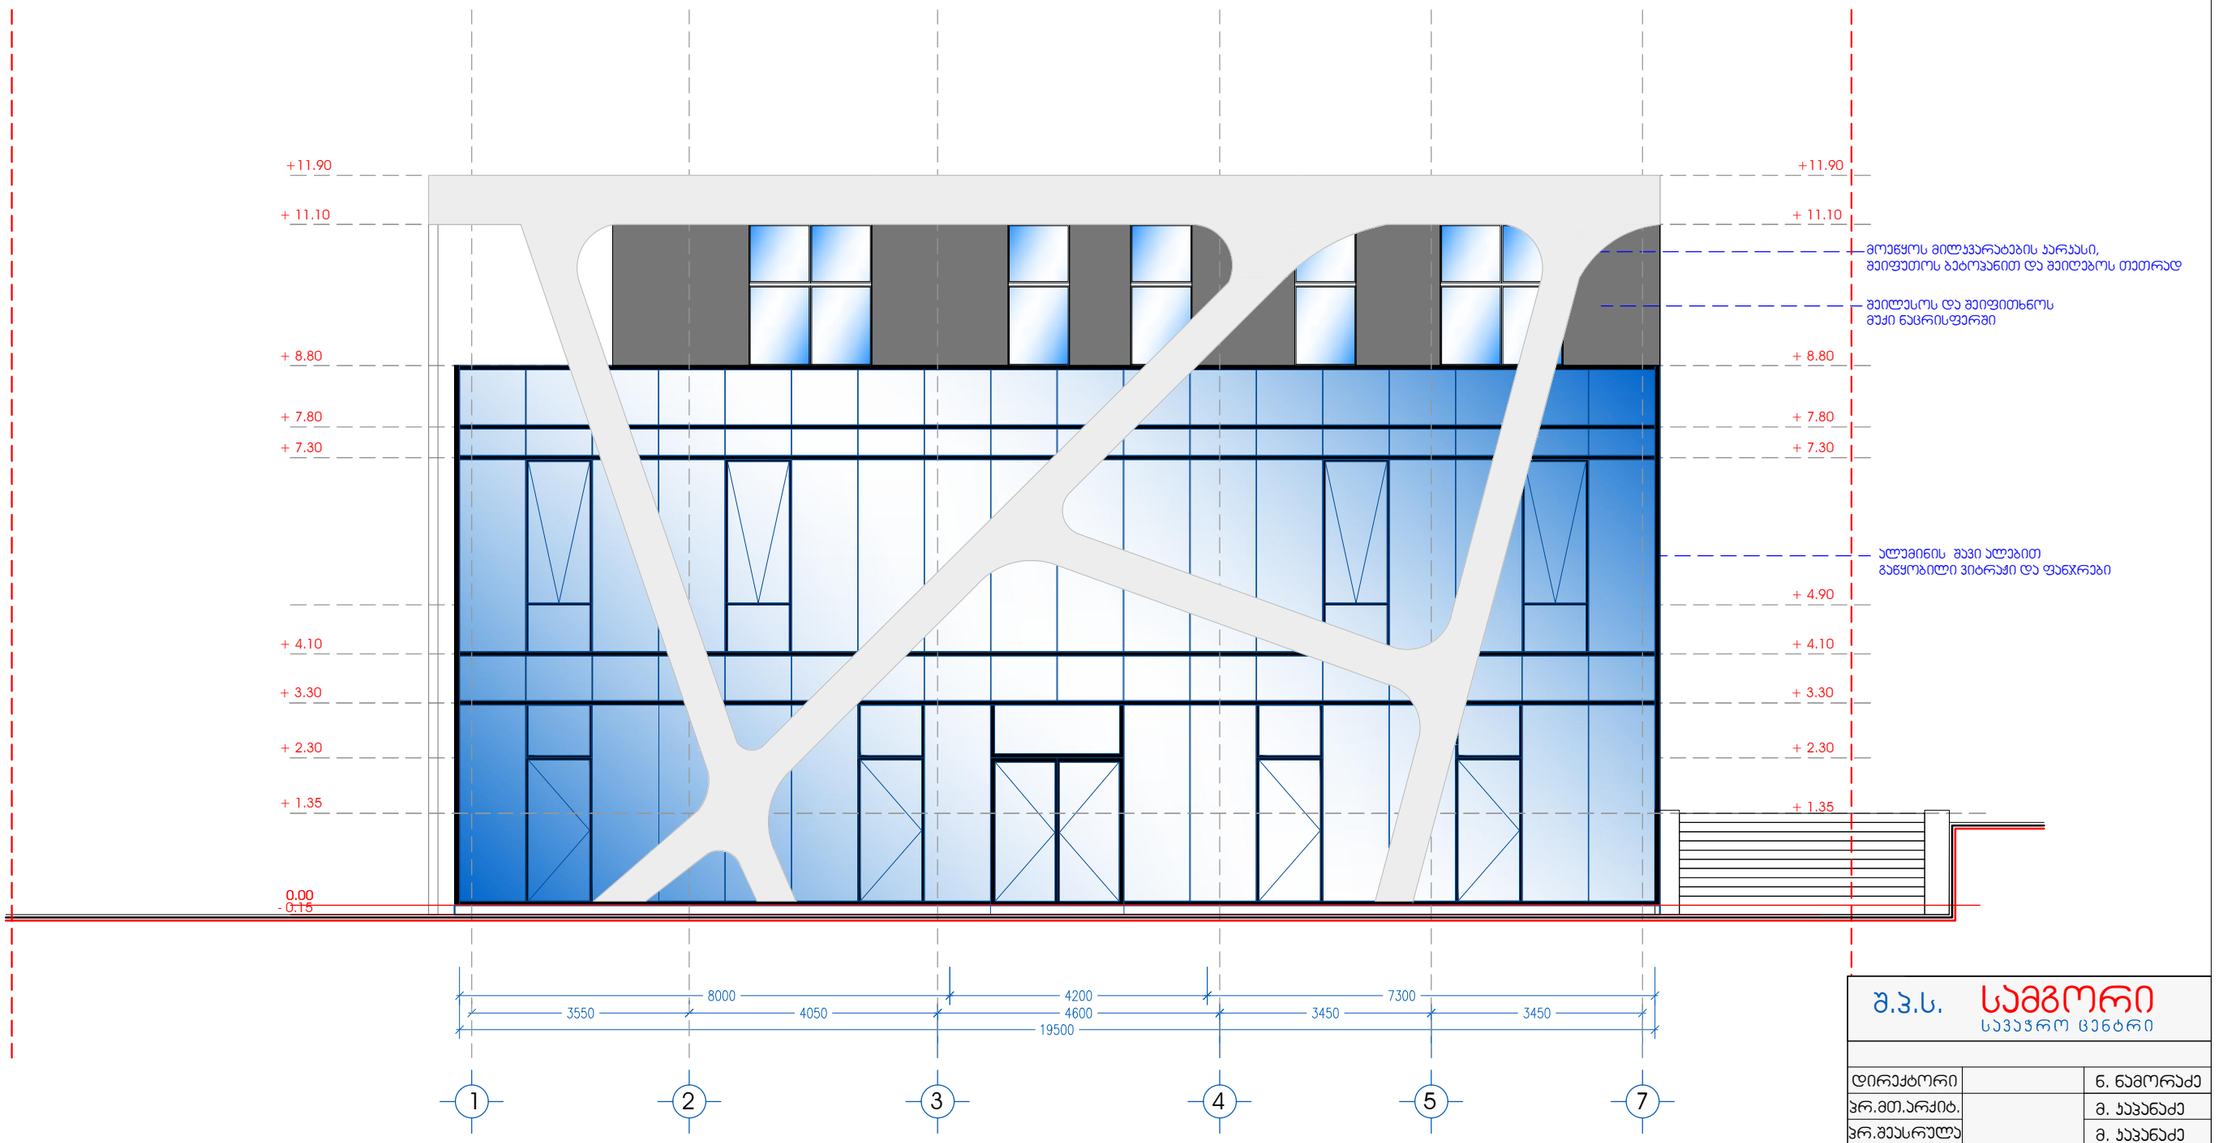

+ 4.10

+ 7.80

+11.90

+ 2.30

+ 3.30

+ 7.30

+ 8.80

+ 11.10

+ 4.90

+ 4.10

+ 7.80

+11.90

+ 1.35

+ 2.30

+ 3.30

+ 7.30

+ 8.80

+ 11.10

1 2 3 4 5 7

0.00
- 0.15

+ 1.35

შეილესოს და შეიფითხნოს
მუქი ნაცრისფერში

მოეწყოს მილკვარატების კარკასი,
შეიფუთოს ბეტოპანით და შეიღებოს თეთრად

ალუმინის შავი ალებით
გაწყობილი ვიტრაჟი და ფანჯრები

S.p.s. samgori

დირექტორი

პრ.მთ.არქიტ.

პრ.შეასრულა

ნ. ნამორაძე

მ. კაპანაძე

მთავ. კონსტრ.

მ. კაპანაძე

მისამართი. ქ. თბილისი, გზატკეცილი კახეთი,
მეტრო სამგორის ზედა ამოსასვლელის

მიმდებარედ ნაკვ. # 10/041 სტადია ფურცელი ფურც.რაოდ. მაშტაბი

pr.

m. sajaia

S.p.s. samgori
სავაჭრო ცენტრი

ფასადი 1-7 ღერძებში მ 1:100

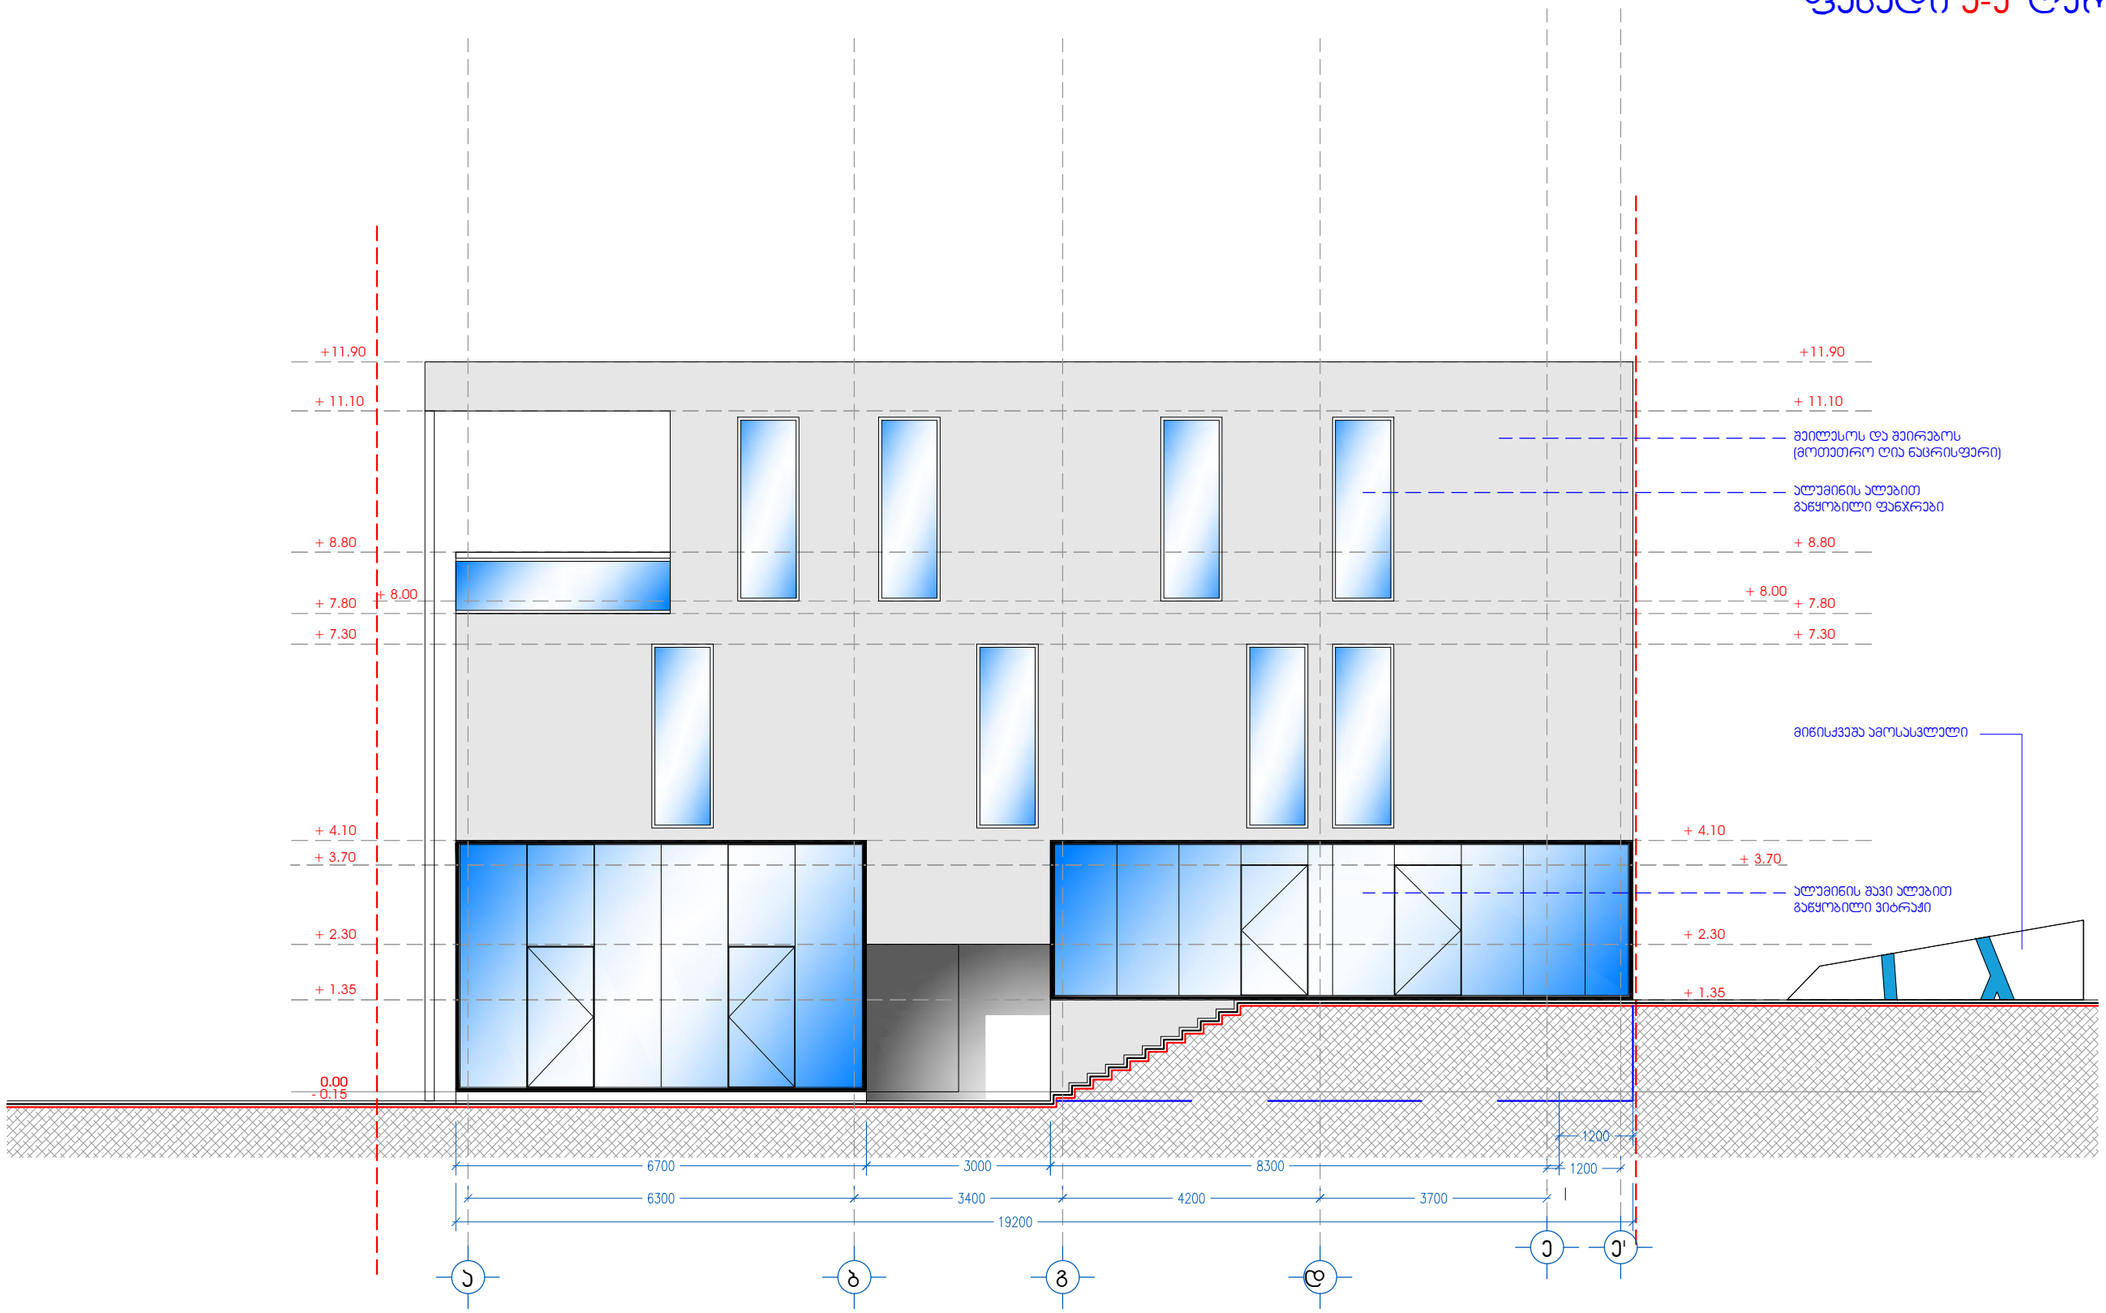

+ 4.10

+ 7.80

+11.90

+ 1.35

+ 2.30

+ 7.30

+ 8.80

+ 11.10

a b d

e

g

e'

+ 8.00

+ 3.70

0.00

+ 4.10

+ 7.80

+11.90

- 0.15

+ 1.35

+ 2.30

+ 3.70

+ 7.30

+ 8.80

+ 11.10

+ 8.00

ალუმინის ალებით
გაწყობილი ფანჯრები

შეილესოს და შეირებოს
(მოთეთრო ღია ნაცრისფერი)

ალუმინის შავი ალებით
გაწყობილი ვიტრაჟი

მიწისქვეშა ამოსასვლელი

S.p.s. samgori

დირექტორი
პრ.მთ.არქიტ.
პრ.შეასრულა

ნ. ნამორაძე
მ. კაპანაძე

მთავ. კონსტრ.

მ. კაპანაძე

მისამართი. ქ. თბილისი, გზატკეცილი კახეთი,
მეტრო სამგორის ზედა ამოსასვლელის

მიმდებარედ ნაკვ. # 10/041 სტადია ფურცელი ფურც.რაოდ. მაშტაბი

pr.

m. sajaia

S.p.s. samgori
სავაჭრო ცენტრი

ფასადი ა-ე' ღერძებში მ 1:100

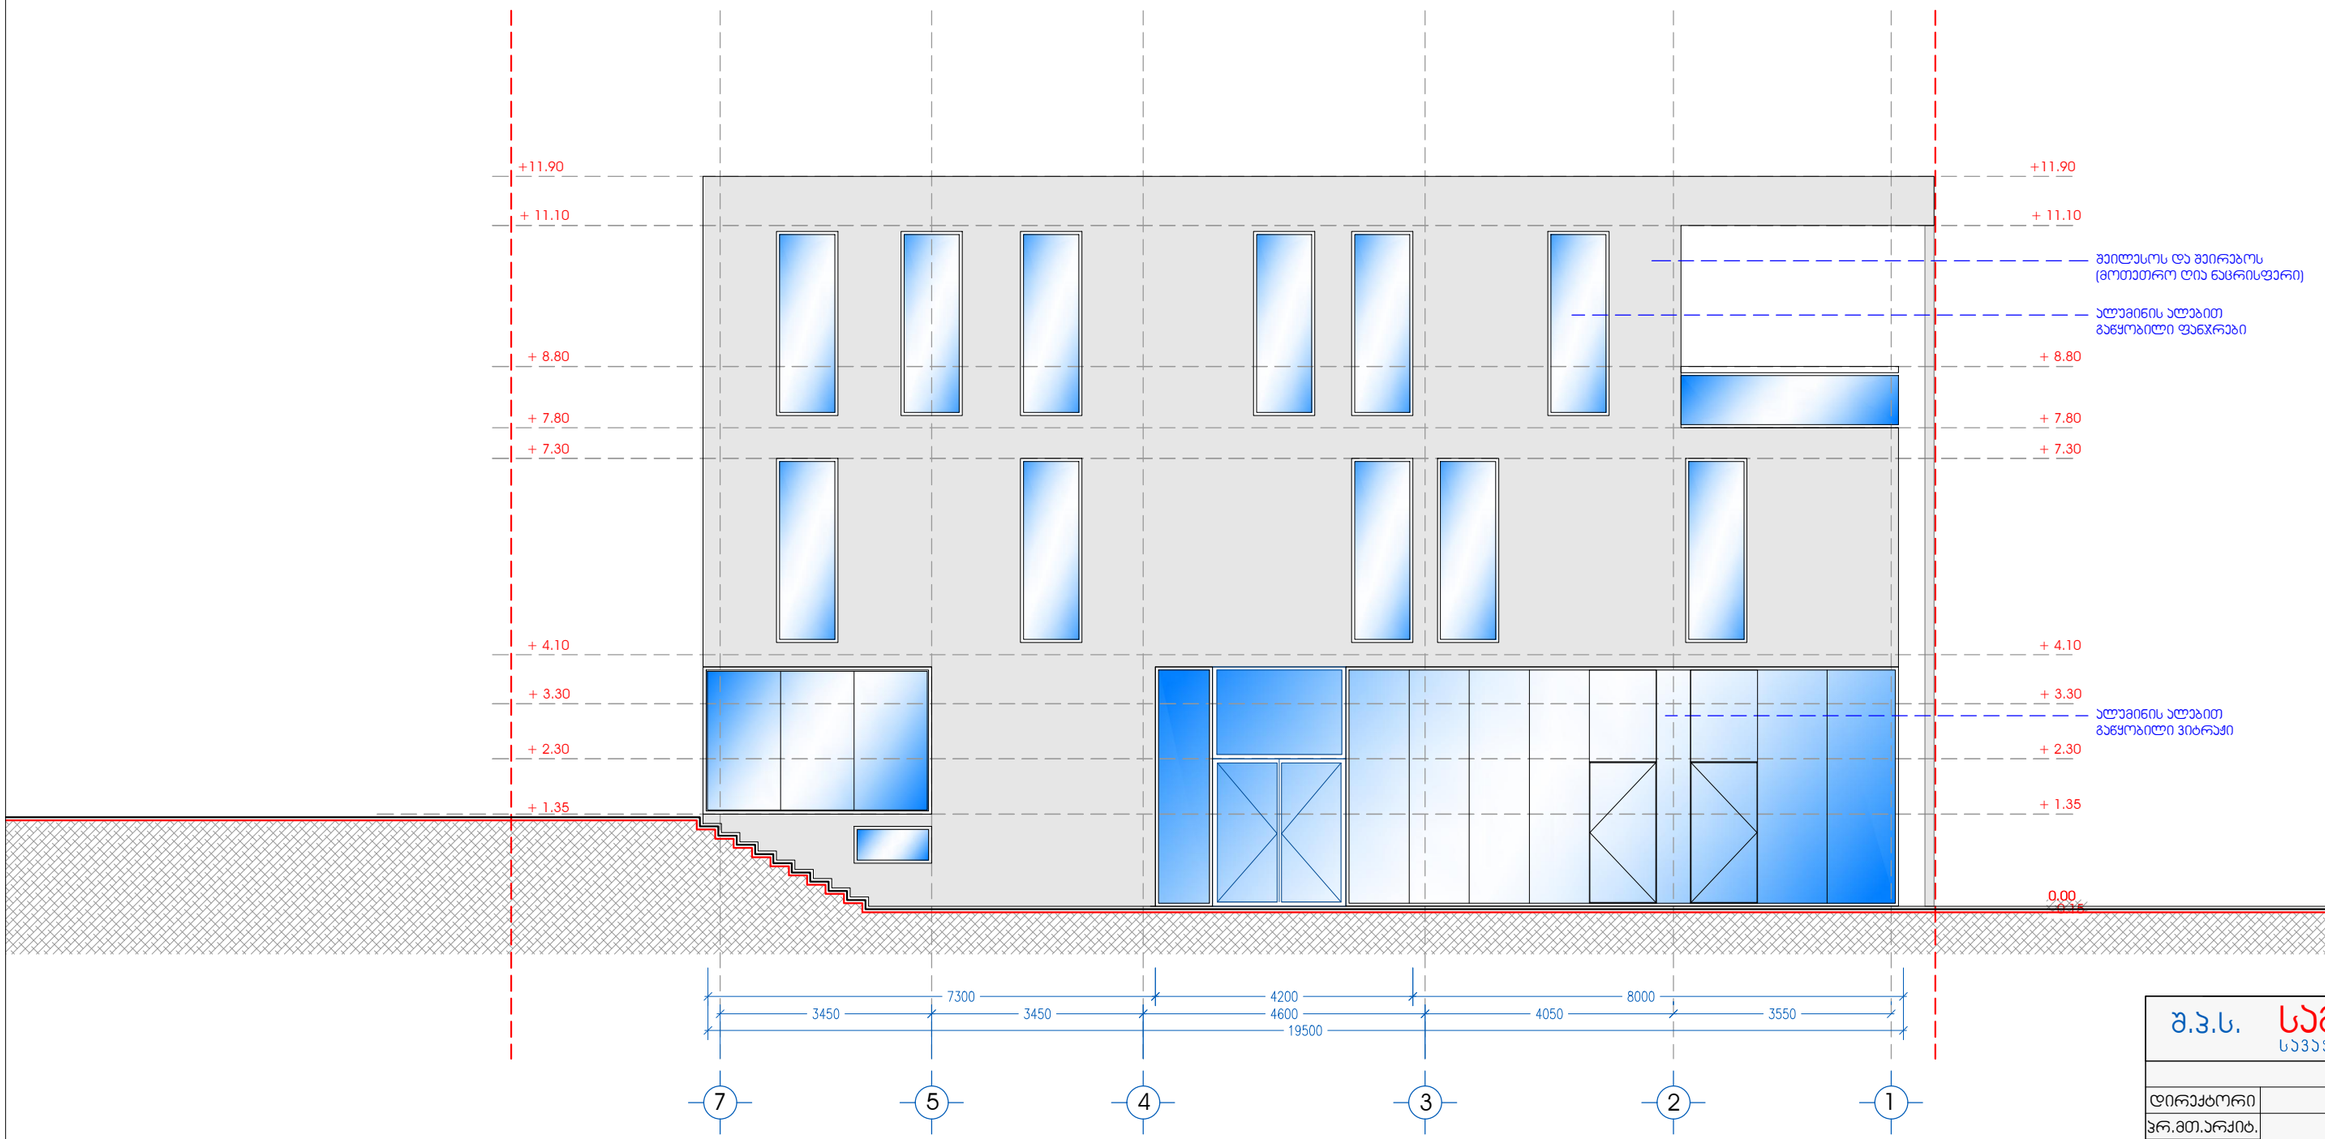

0.00

+ 4.10

+ 7.80

+11.90

- 0.15

+ 1.35

+ 2.30

+ 3.30

+ 7.30

+ 8.80

+ 11.10

+ 4.10

+ 7.80

+11.90

+ 1.35

+ 2.30

+ 3.30

+ 7.30

+ 8.80

+ 11.10

7 5 4 3 2 1

ალუმინის ალებით
გაწყობილი ფანჯრები

შეილესოს და შეირებოს
(მოთეთრო ღია ნაცრისფერი)

ალუმინის ალებით
გაწყობილი ვიტრაჟი

S.p.s. samgori

დირექტორი

პრ.მთ.არქიტ.

პრ.შეასრულა

ნ. ნამორაძე

მ. კაპანაძე

მთავ. კონსტრ.

მ. კაპანაძე

მისამართი. ქ. თბილისი, გზატკეცილი კახეთი,
მეტრო სამგორის ზედა ამოსასვლელის

მიმდებარედ ნაკვ. # 10/041 სტადია ფურცელი ფურც.რაოდ. მაშტაბი

pr.

m. sajaia

S.p.s. samgori
სავაჭრო ცენტრი

ფასადი 7-1 ღერძებში მ 1:100

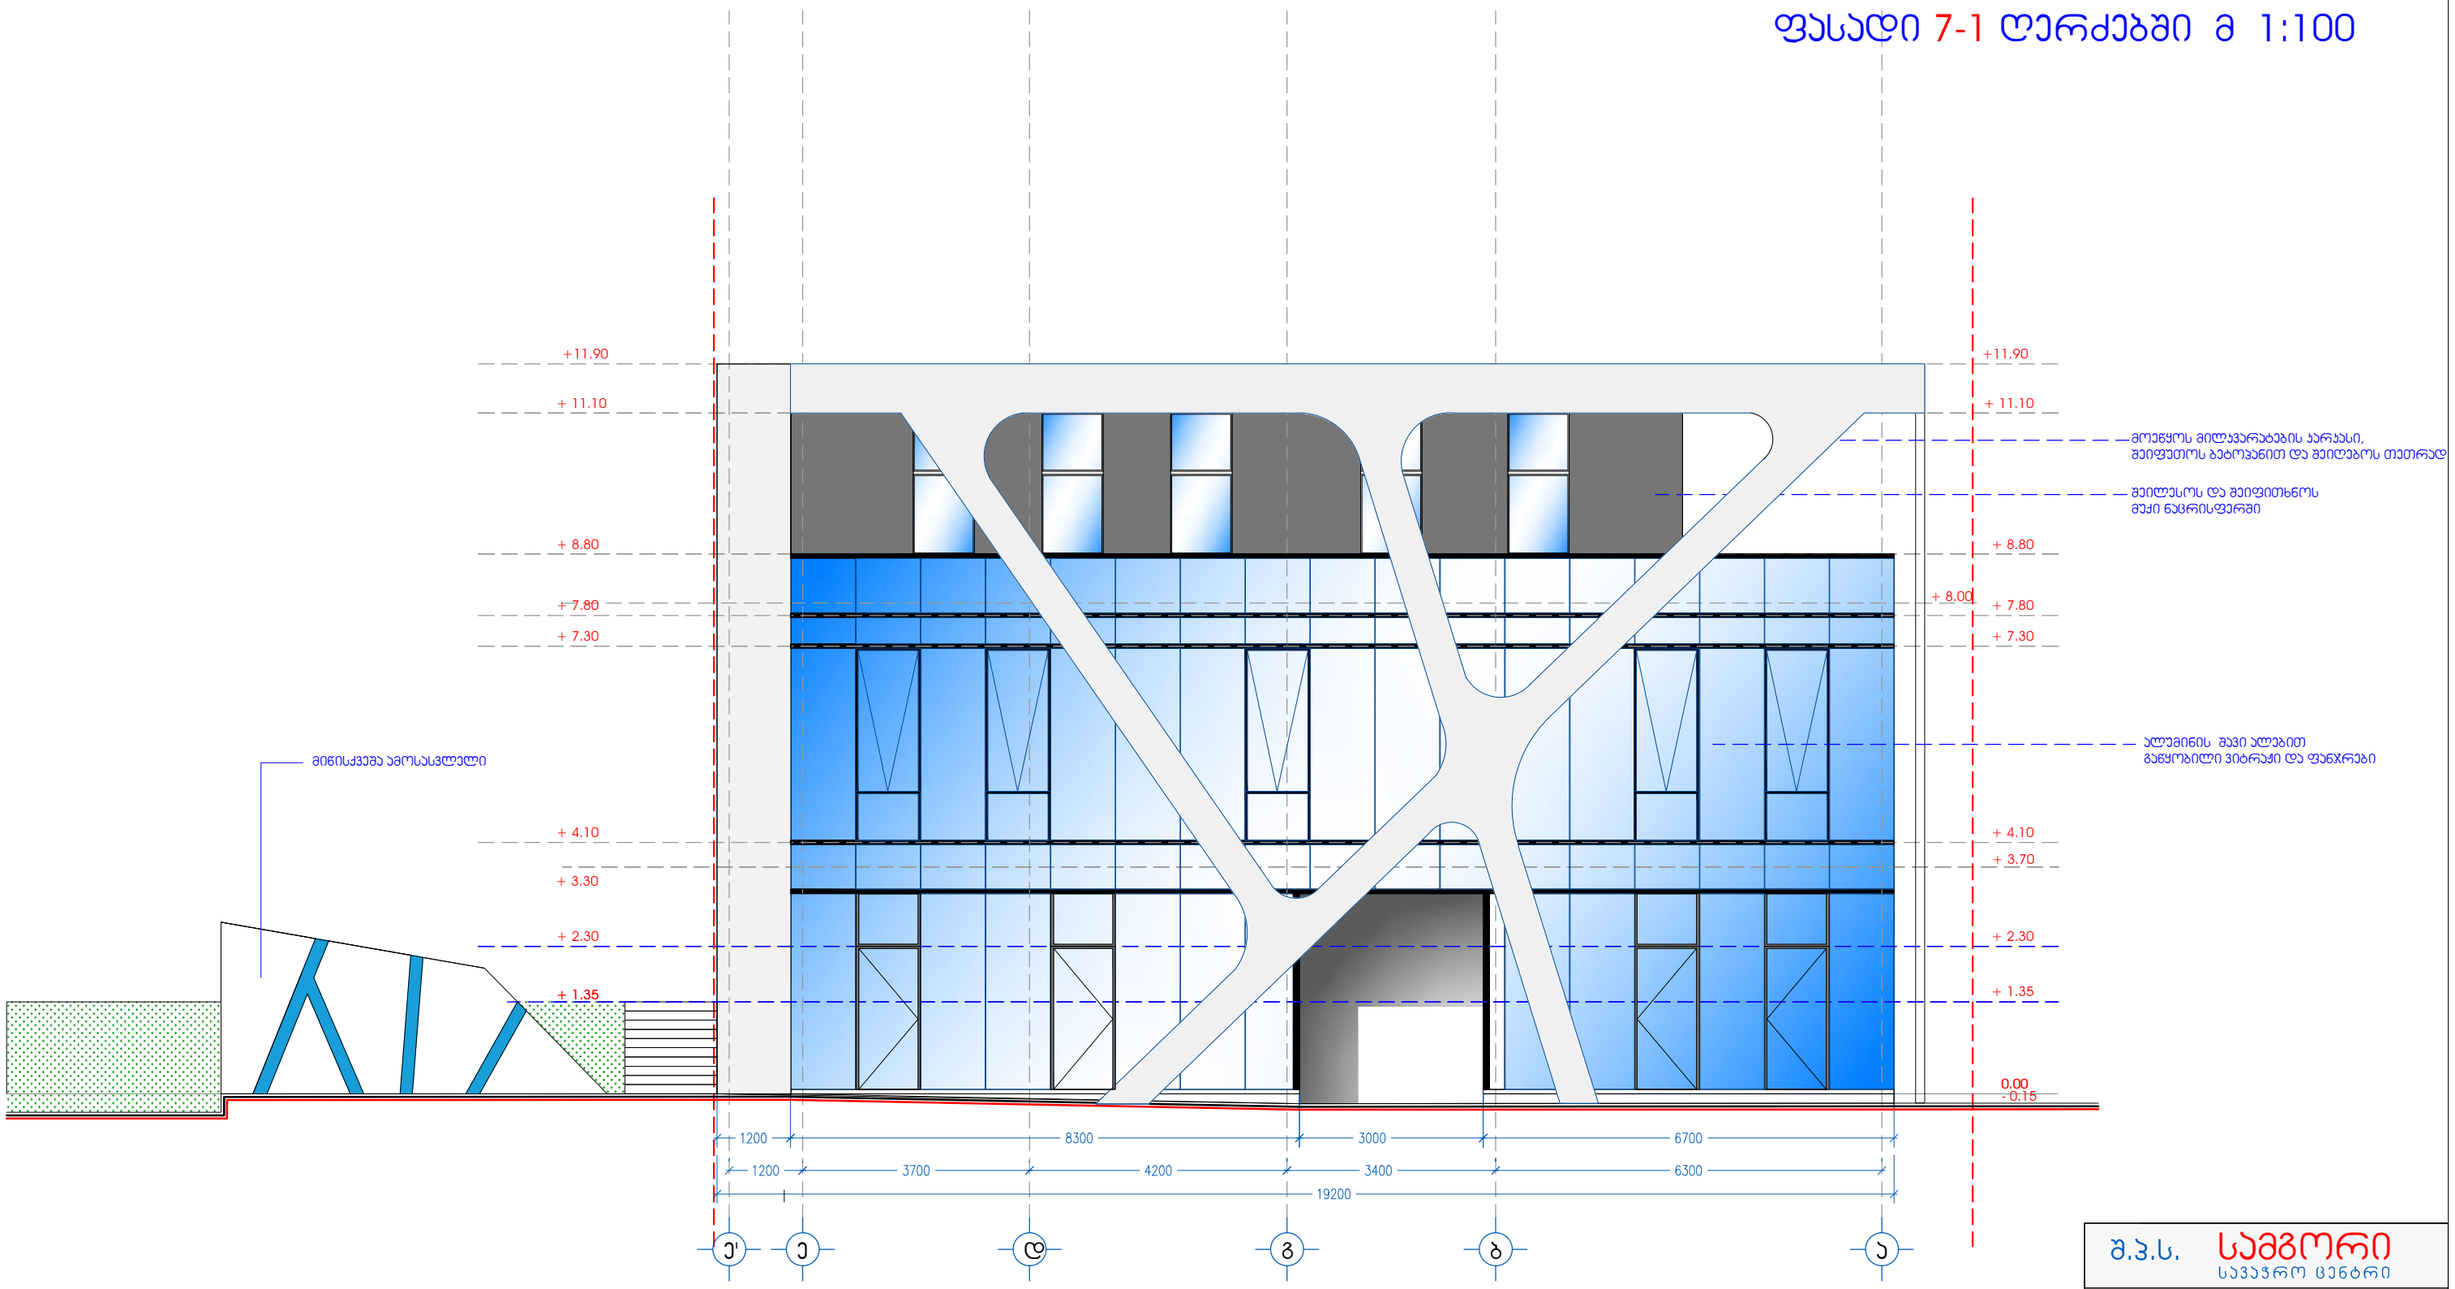

+ 4.10

+ 7.80

+11.90

+ 2.30

+ 3.30

+ 7.30

+ 8.80

+ 11.10

e' e d g b a

0.00

+ 4.10

+ 7.80

+11.90

- 0.15

+ 1.35

+ 2.30

+ 3.70

+ 7.30

+ 8.80

+ 11.10

+ 8.00

+ 1.35

შეილესოს და შეიფითხნოს
მუქი ნაცრისფერში

მოეწყოს მილკვარატების კარკასი,
შეიფუთოს ბეტოპანით და შეიღებოს თეთრად

ალუმინის შავი ალებით
მიწისქვეშა ამოსასვლელი გაწყობილი ვიტრაჟი და ფანჯრები

S.p.s. samgori

დირექტორი

პრ.მთ.არქიტ.

პრ.შეასრულა

ნ. ნამორაძე

მ. კაპანაძე

მთავ. კონსტრ.

მ. კაპანაძე

მისამართი. ქ. თბილისი, გზატკეცილი კახეთი,
მეტრო სამგორის ზედა ამოსასვლელის

მიმდებარედ ნაკვ. # 10/041 სტადია ფურცელი ფურც.რაოდ. მაშტაბი

pr.

m. sajaia

S.p.s. samgori
სავაჭრო ცენტრი

ფასადი 7-1 ღერძებში მ 1:100