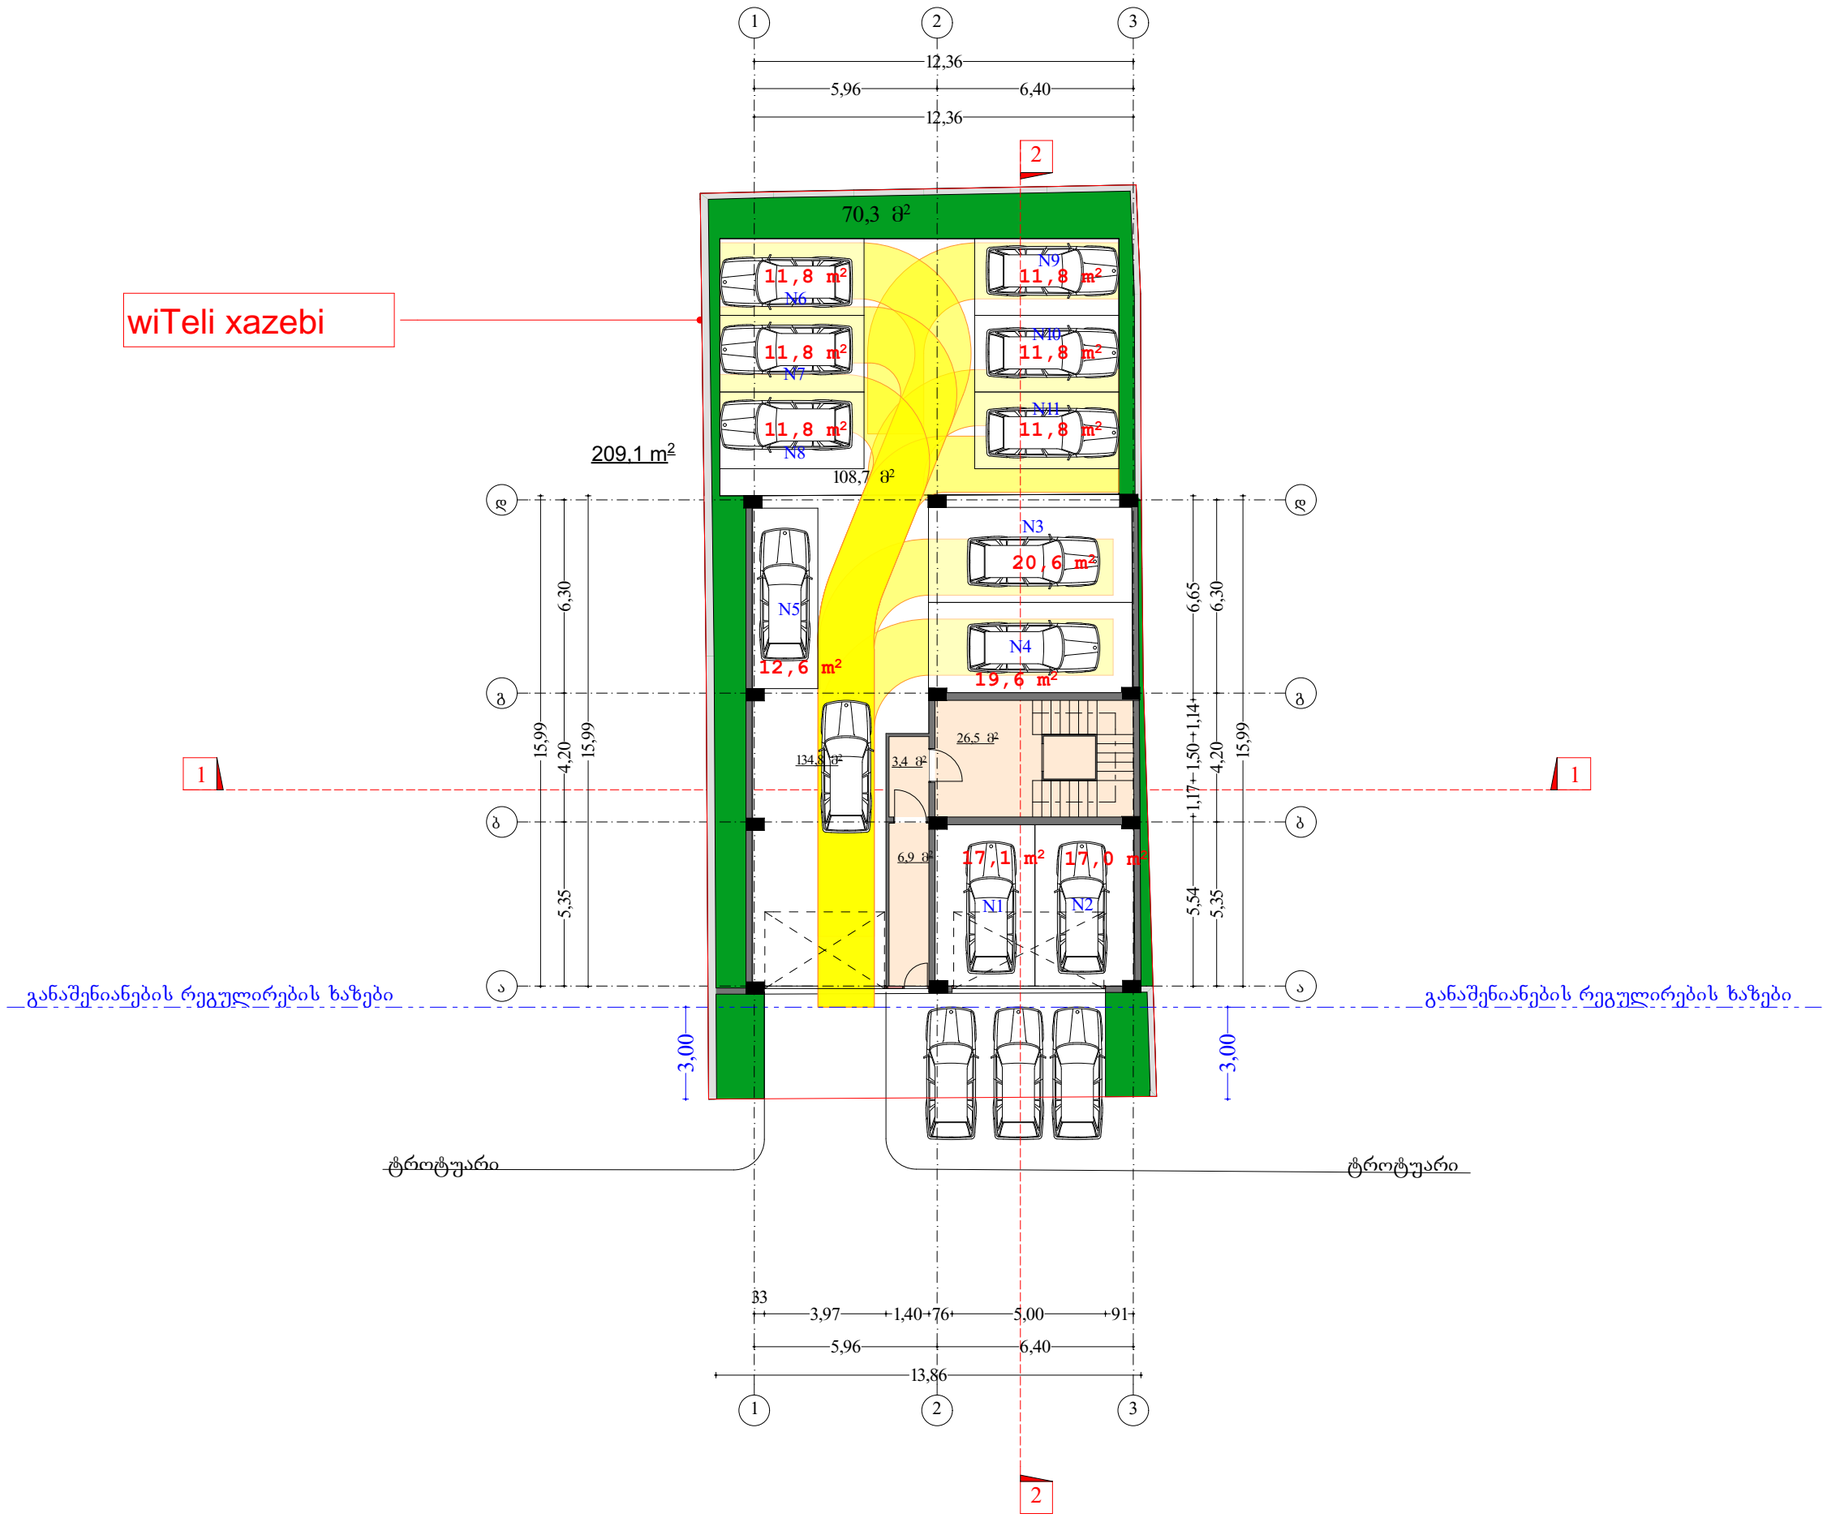

ტექ - ეკონომიკური მაჩვენებლები

მოშენების ფართი 209.10 მ²

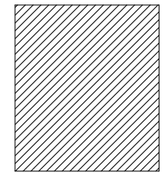

გამწვანების ფართი 70.3 მ²

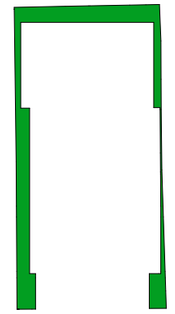

შენიშვნები NOთEმ

საერთო ფართი---------- 182.80 მ²

მათ შორის:

- ავტოფარეხი N1 - 17.10 მ2
- ავტოფარეხი N2 - 17.10 მ2
- ავტოფარეხი N3 - 20.6 მ2
- ავტოფარეხი N4 - 19.60 მ2
- ავტოფარეხი N5 - 12.60 მ2
- ავტოფარეხი N6 - 11.80 მ2
- ავტოფარეხი N7 - 11.80 მ2
- ავტოფარეხი N8 - 11.80 მ2
- ავტოფარეხი N9 - 11.80 მ2
- ავტოფარეხი N10 - 11.80 მ2
- ავტოფარეხი N11 - 11.80 მ2

სადარბაზო.....36.80კვ.მ.

დამკვეთი ჩLIENთ	ნანა იოსელიანი	
პროექტი PღOჟEჩთ	მრავალბინიანი საცხოვრებელი სახლი	
მისამართი ADDღEმშ	ქ.თბილისი, ონიაშვილის ქუჩა №47	
	გავარი	ხელმოწერა
დირექტორი	ს. ხუცაიძე	
პროექტის ავტორი	ნ. ფარცხალაძე	
დაამუშავა	ნ. ფარცხალაძე	

შპს "აინვესტიციო ჯგუფი პრაღა"

არქიტექტურული ნაწილი

მასშტაბი SCALE	ფარდეს DAtE OF ISSUE	01/08/2012
1:200	ნახაზი	DღVG.
	გეგმა 0.00 ნიშნულზე	
სტადია შთAGE	ფურც. PAGEშ	სულ ALL

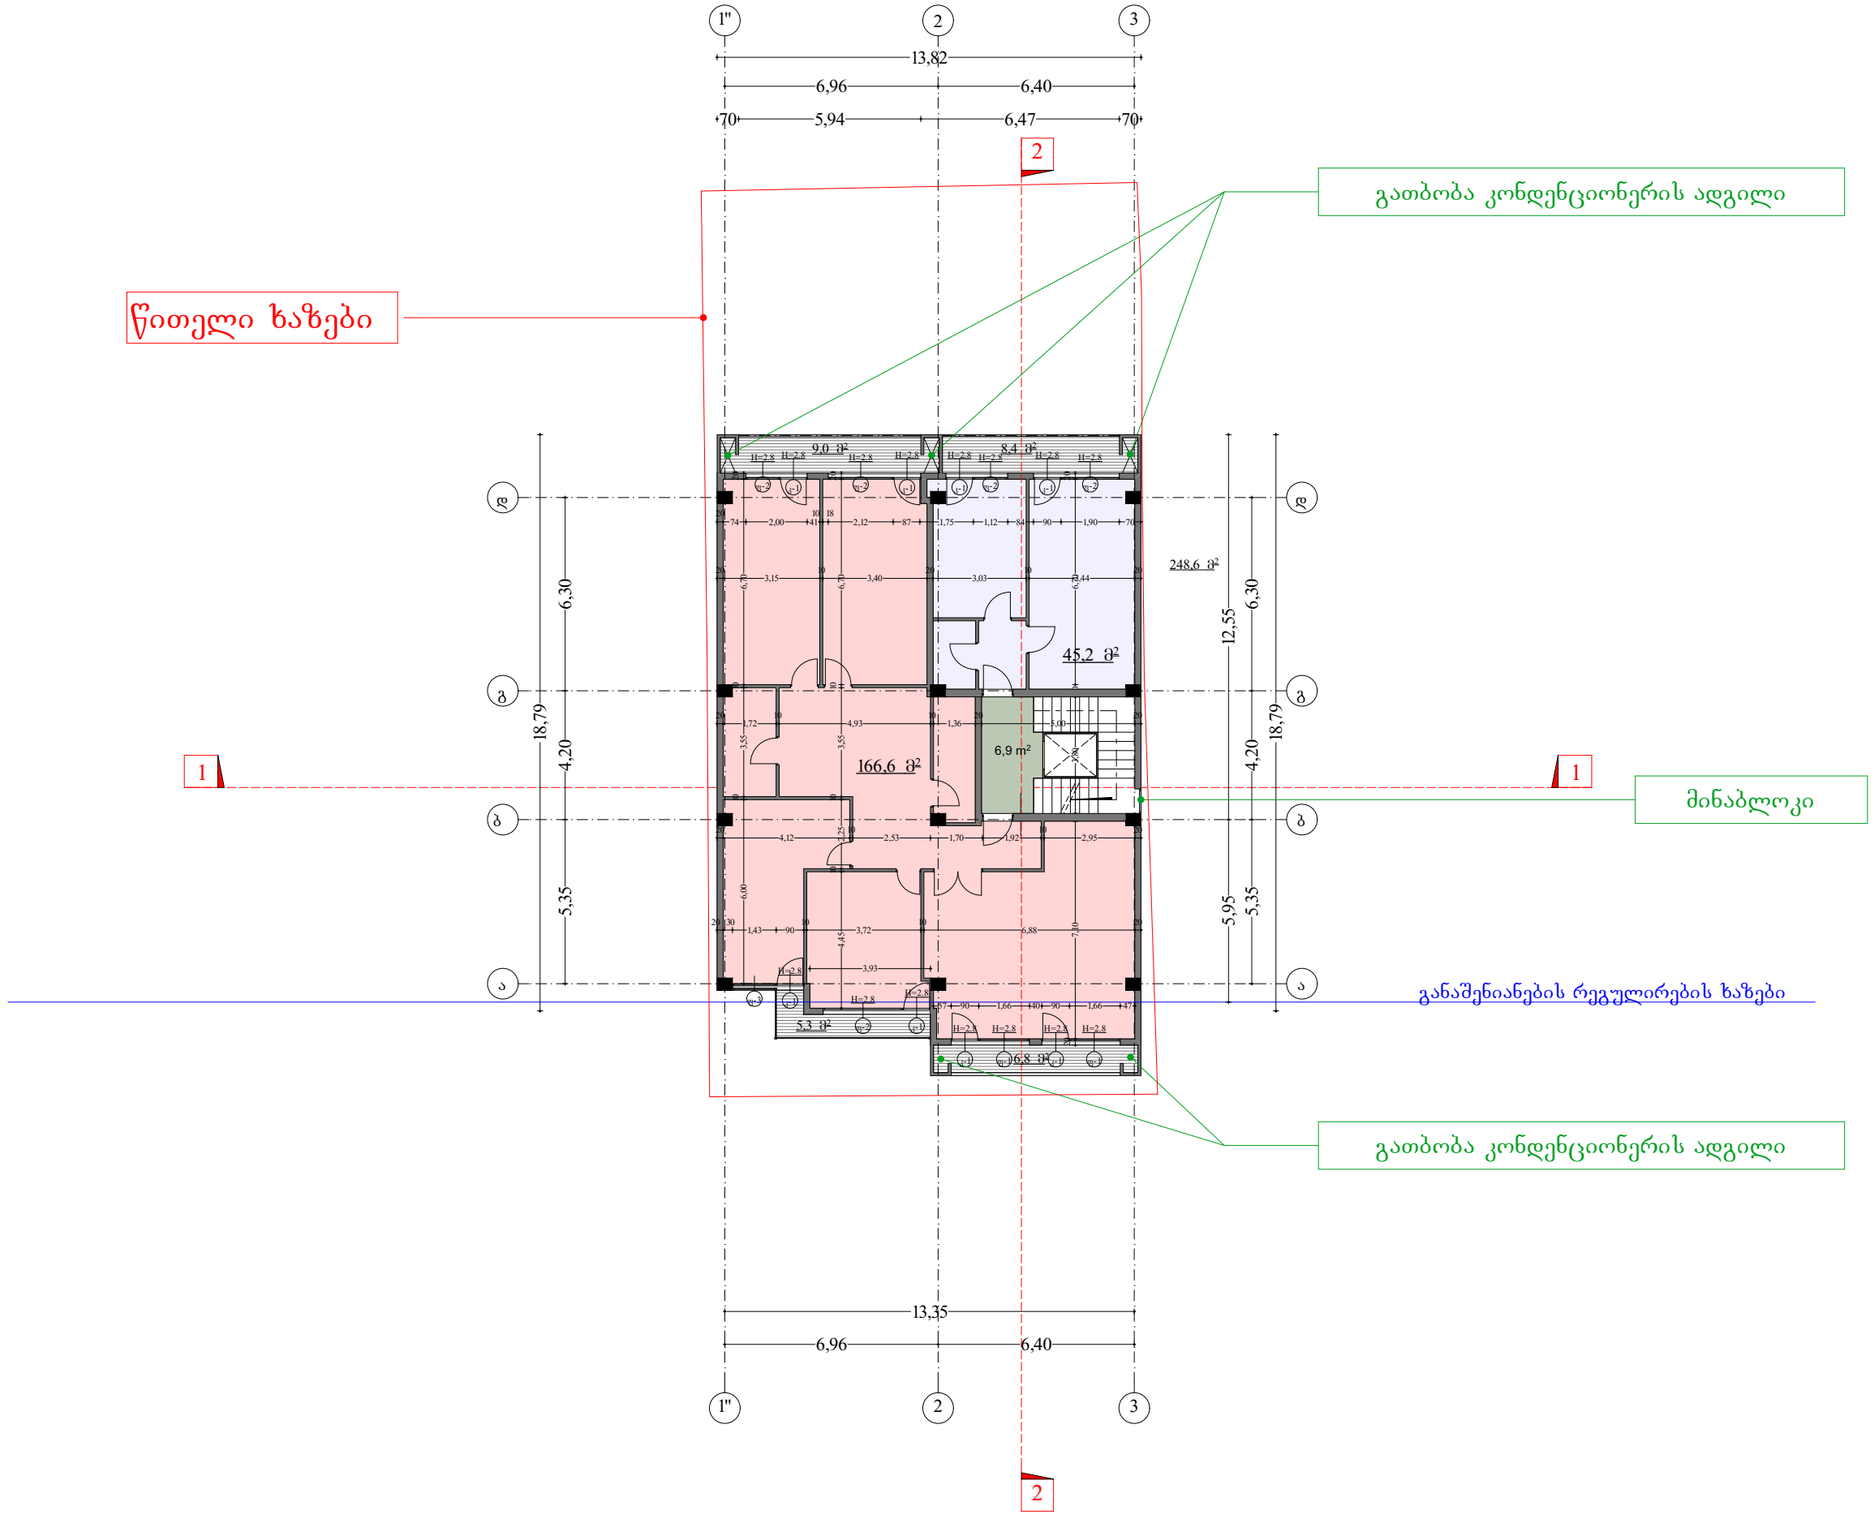

N

ტექ - ეკონომიკური მაჩვენებლები

საანგარიშო ფართი გარე კონტურზე 248.60 მ²

შენიშვნები NOთEმ

საერთო ფართი---------- 248.20 მ²

მათ შორის:

საცხოვრებელი ფართი..... 211.80კვ.მ.

საზაფხულო ფართი.....29.50კვ.მ.

სადარბაზო.....6.90კვ.მ.

დამკვეთი ჩLIENთ	ნანა იოსელიანი	
პროექტი PღOეEჩთ	მრავალბინიანი საცხოვრებელი სახლი	
მისამართი ADDღEმმ	ქ.თბილისი, ონიაშვილის ქუჩა №47	
	გვარი	ხელმოწერა
დირექტორი	ს. ზუცაიძე	
პროექტის ავტორი	ნ. ფარცხალაძე	
დაამუშავა	ნ. ფარცხალაძე	

შპს "აინვესტიციო ჯგუფი პრაღა"

არქიტექტურული ნაწილი

მასშტაბი ØKALE	თარიღი DAთE OF ImmUE	01/08/2012
1:200	ნახაზი	DღVG.
	ტიპიური სართულის გეგმა	
	3.30 ; 6.60 ;9.90 ; 13.20 ;16.50 ; ნიშნულზე	
სტადია შთAGE	ფურც. PAGEმ	სულ ALL

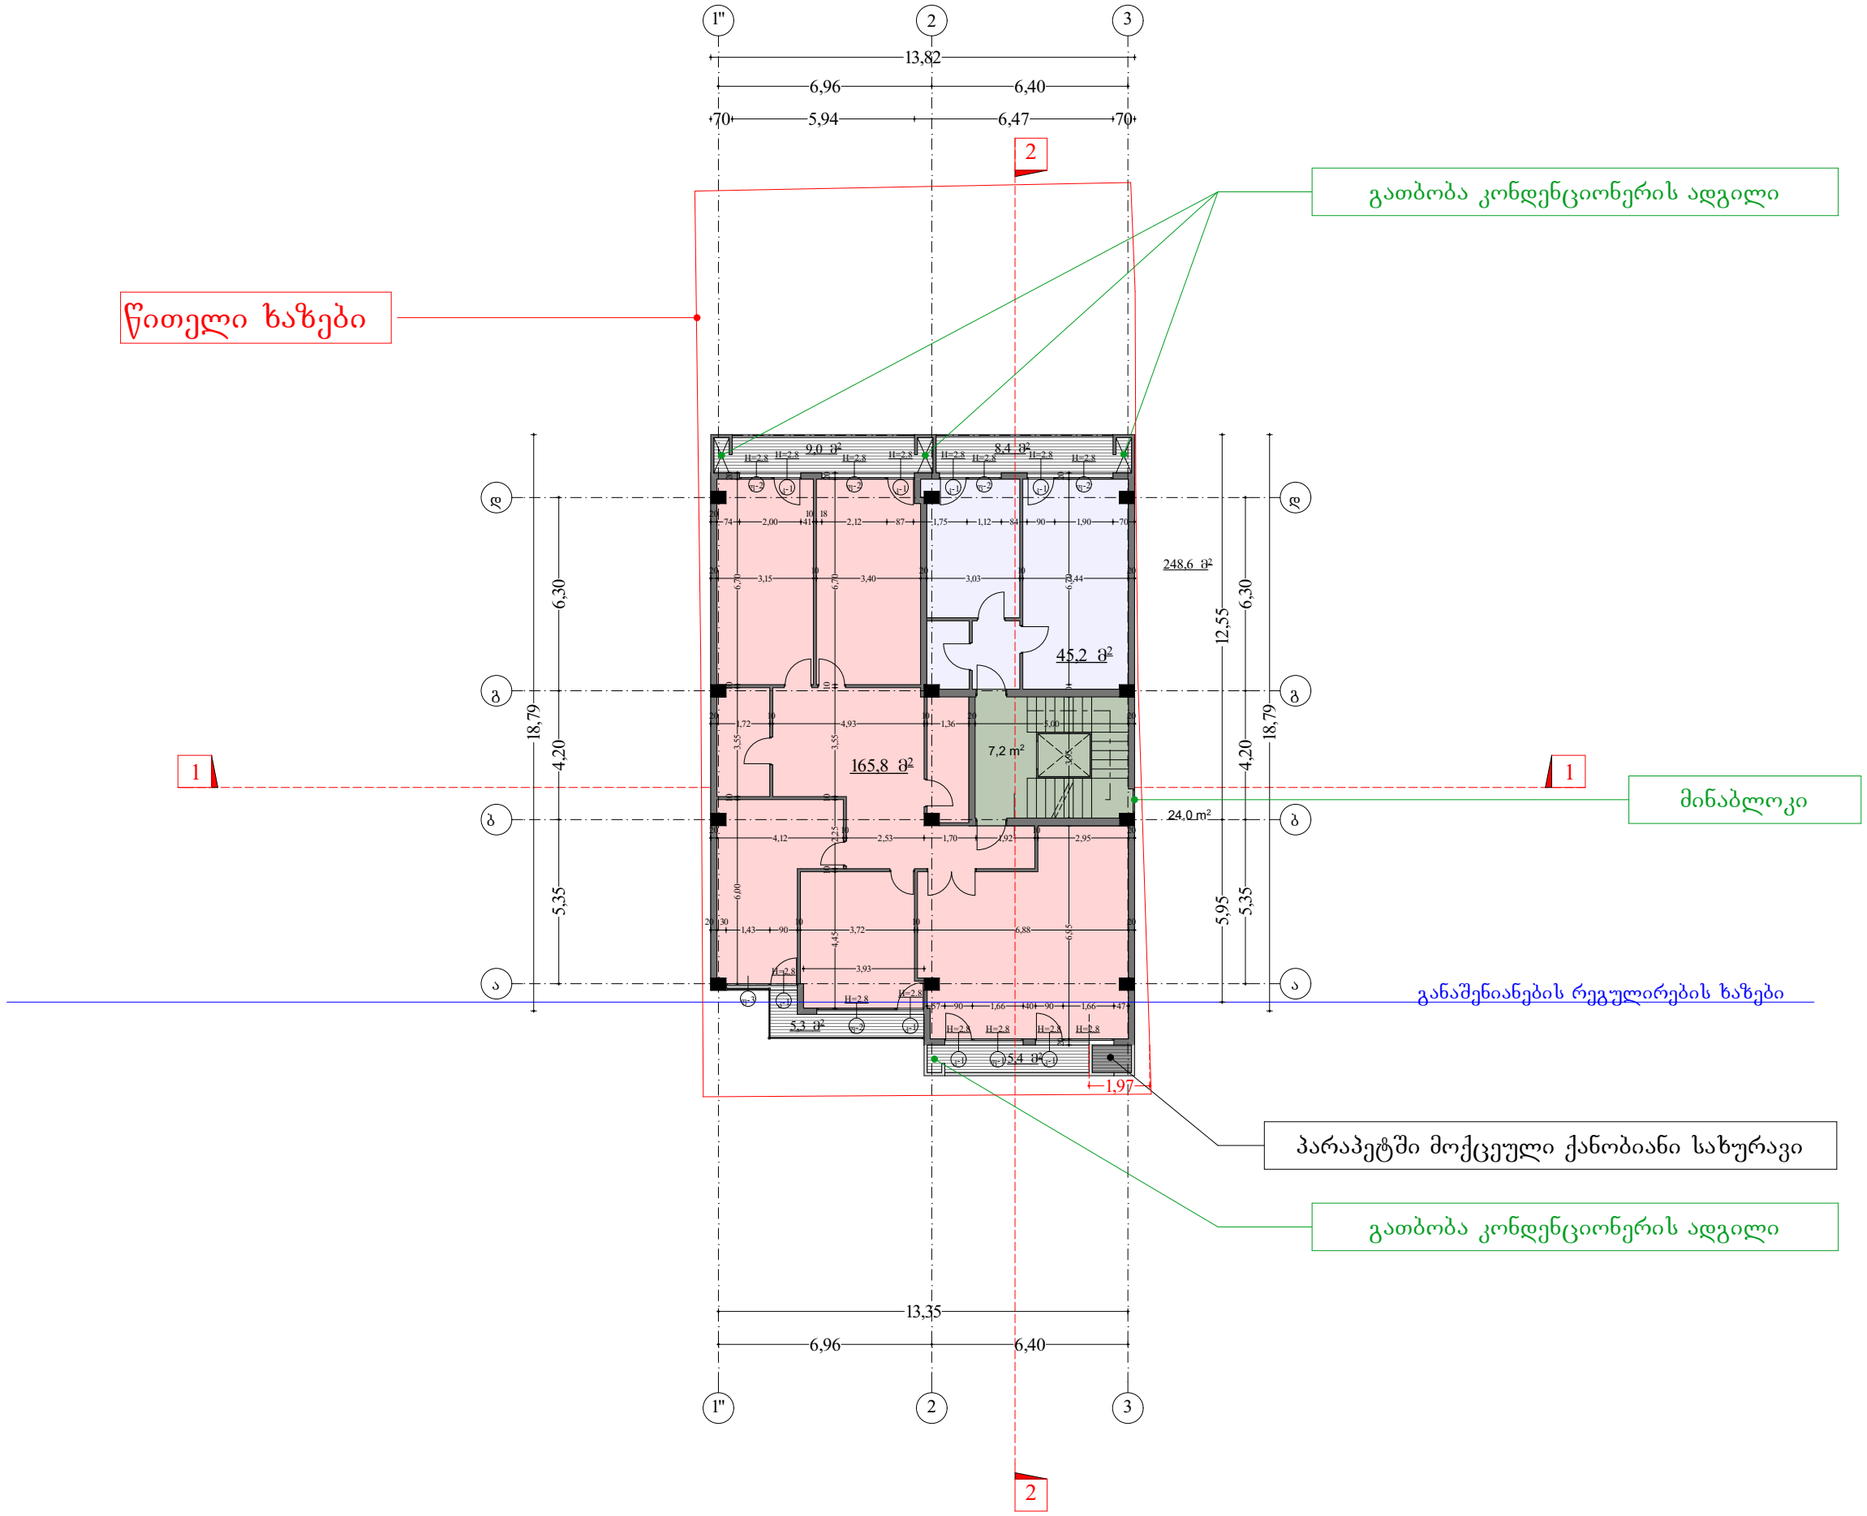

N

ტექ - ეკონომიკური მაჩვენებლები

საანგარიშო ფართი გარე კონტურზე 248.60 მ²

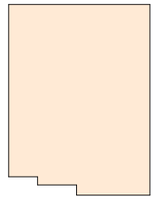

შენიშვნები NOთEმ

საერთო ფართი---------- 246.30 მ²

მათ შორის:

საცხოვრებელი ფართი..... 211.00კვ.მ.

საზაფხულო ფართი.....28.10კვ.მ.

სადარბაზო.....7.20კვ.მ.

დამკვეთი ჩLIENთ	ნანა იოსელიანი	
პროექტი ჩეOეEჩთ	მრავალბინიანი საცხოვრებელი სახლი	
მისამართი ADDრEმმ	ქ.თბილისი, ონიაშვილის ქუჩა №47	
	გავარი	ხელმოწერა
დირექტორი	ს. ხუცაიძე	
პროექტის ავტორი	ნ. ფარცხალაძე	
დაამუშავა	ნ. ფარცხალაძე	

შპს "აინვესტიციო ჯგუფი პრაღა"

არქიტექტურული ნაწილი

მასშტაბი ზჩALE	თარიღი DAთEმ IმმUE 01/08/2012
1:200	ნახაზი DღVG.
	გეგმა 19.80 ნიშნულზე
სტადია შთAGE	ფურც. PAGEმ სულ ALL

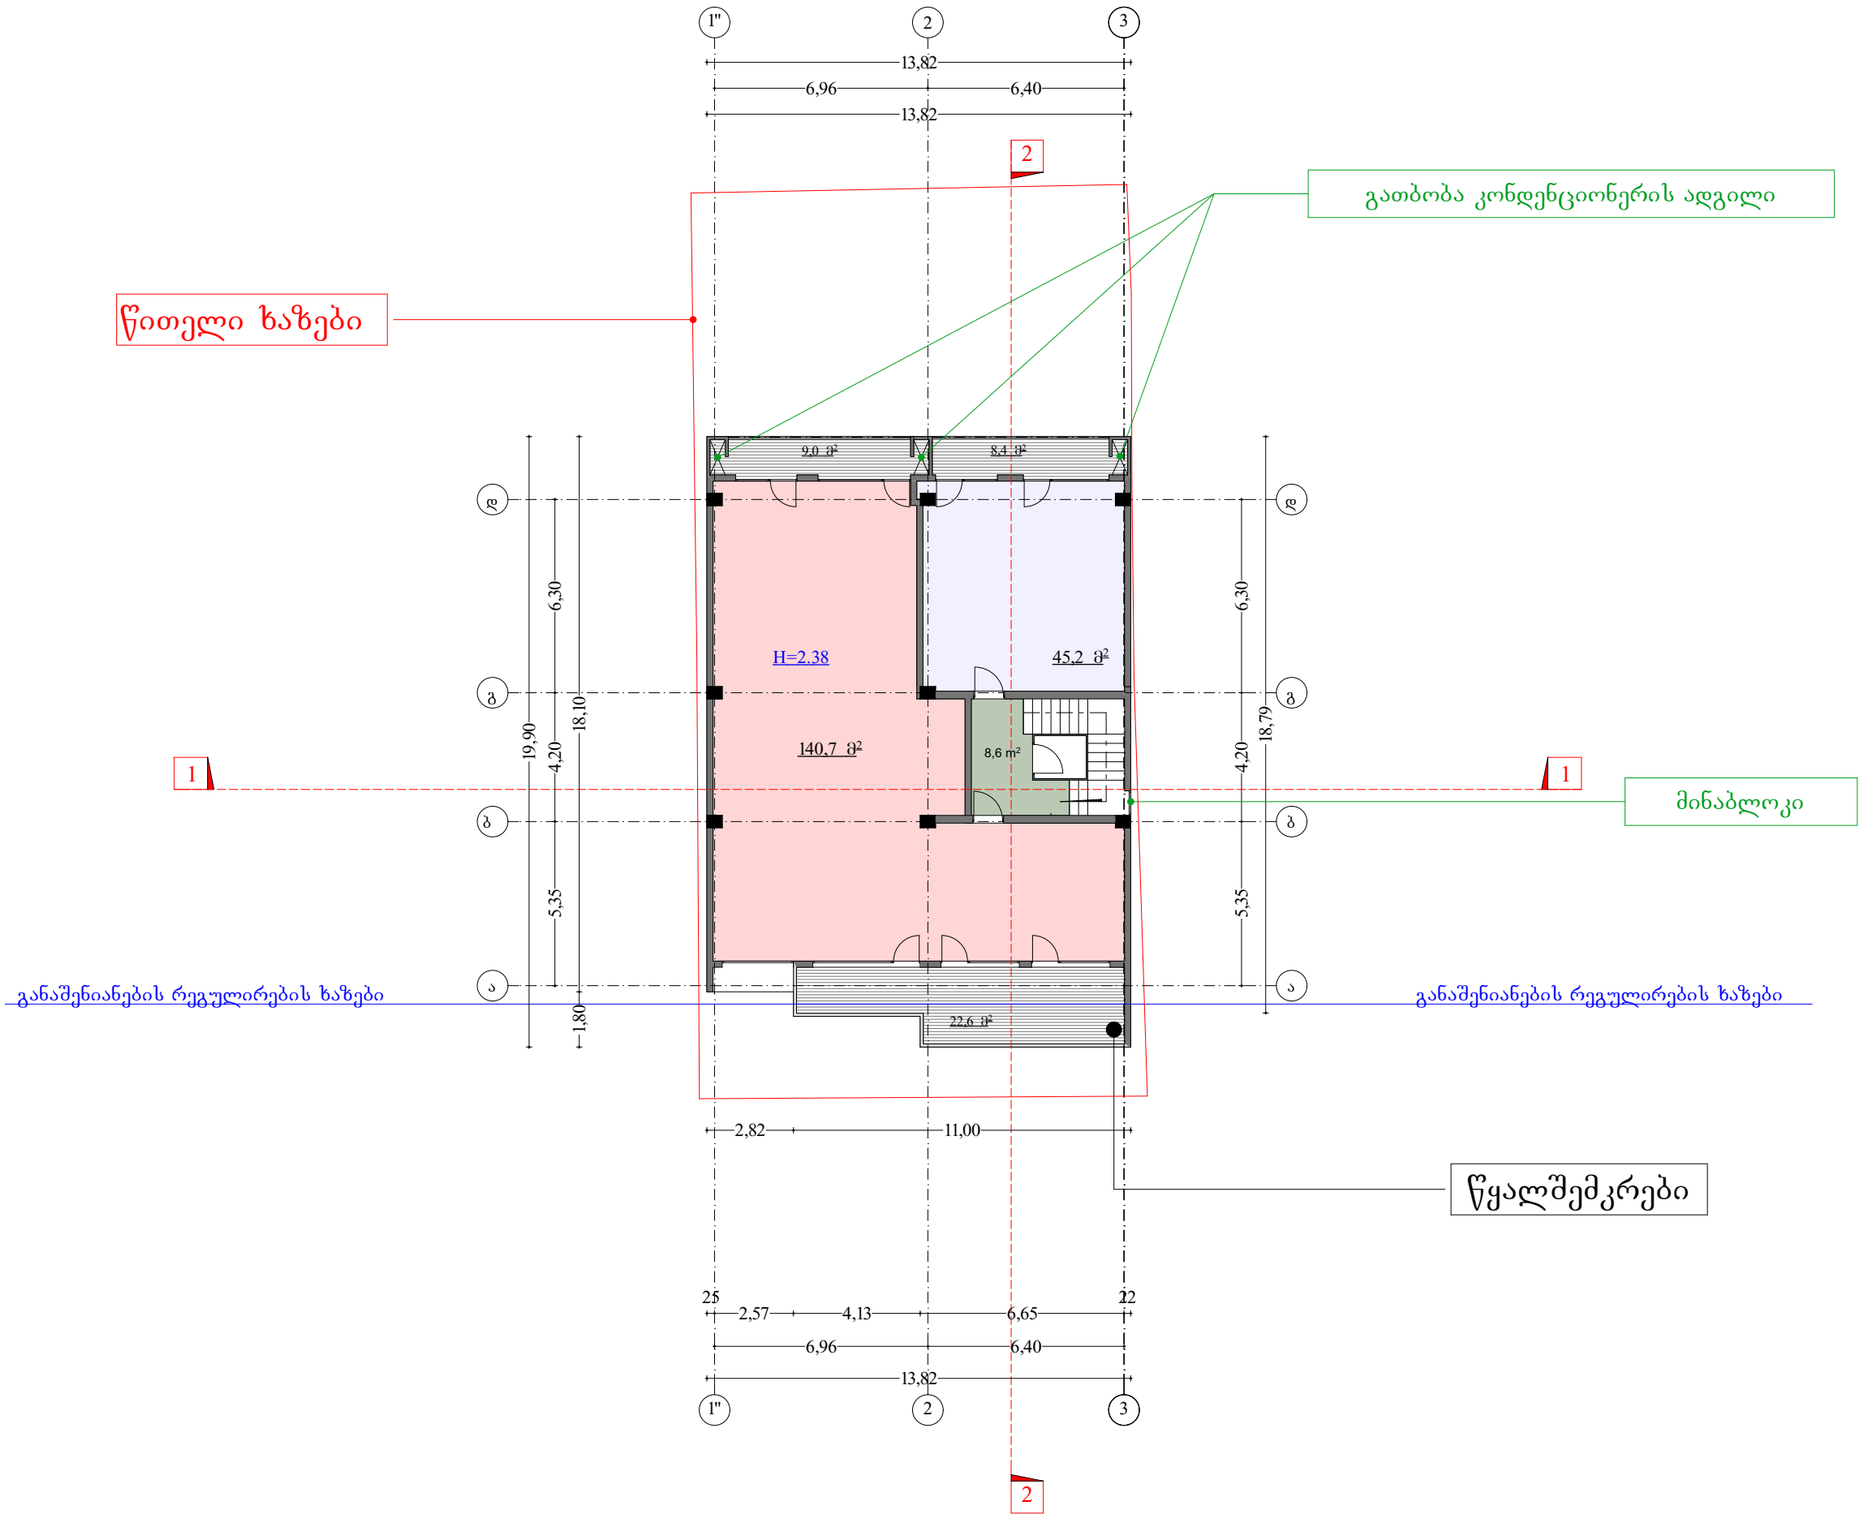

N

ტექ - ეკონომიკური მაჩვენებლები

შენიშვნები NOთEმ

საერთო ფართი---------- 234.50 მ²

მათ შორის:

საცხოვრებელი ფართი..... 185.90.კვ.მ.

საზაფხულო ფართი.....40.00კვ.მ.

სადარბაზო.....8.60კვ.მ.

დამკვეთი ClIENთ	ნანა იოსელიანი	
პროექტი PrOჟEქთ	მრავალბინიანი საცხოვრებელი სახლი	
მისამართი ADDრEმმ	ქ.თბილისი, ონიაშვილის ქუჩა №47	
	გვარი	ხელმოწერა
დირექტორი	ს. ზუცაიძე	
პროექტის ავტორი	ნ. ფარცხალაძე	
დაამუშავა	ნ. ფარცხალაძე	

შპს "აინვესტიციო ჯგუფი პრაღა"

არქიტექტურული ნაწილი

მაშტაბი შcALE	თარიღი DAთE OF IššUE	01/08/2012
1:200	ნახაზი	DრVG.
	გეგმა 23.10 ნიშნულზე	
სტადია შთAGE	ფურც. PAGEმ	სულ ALL

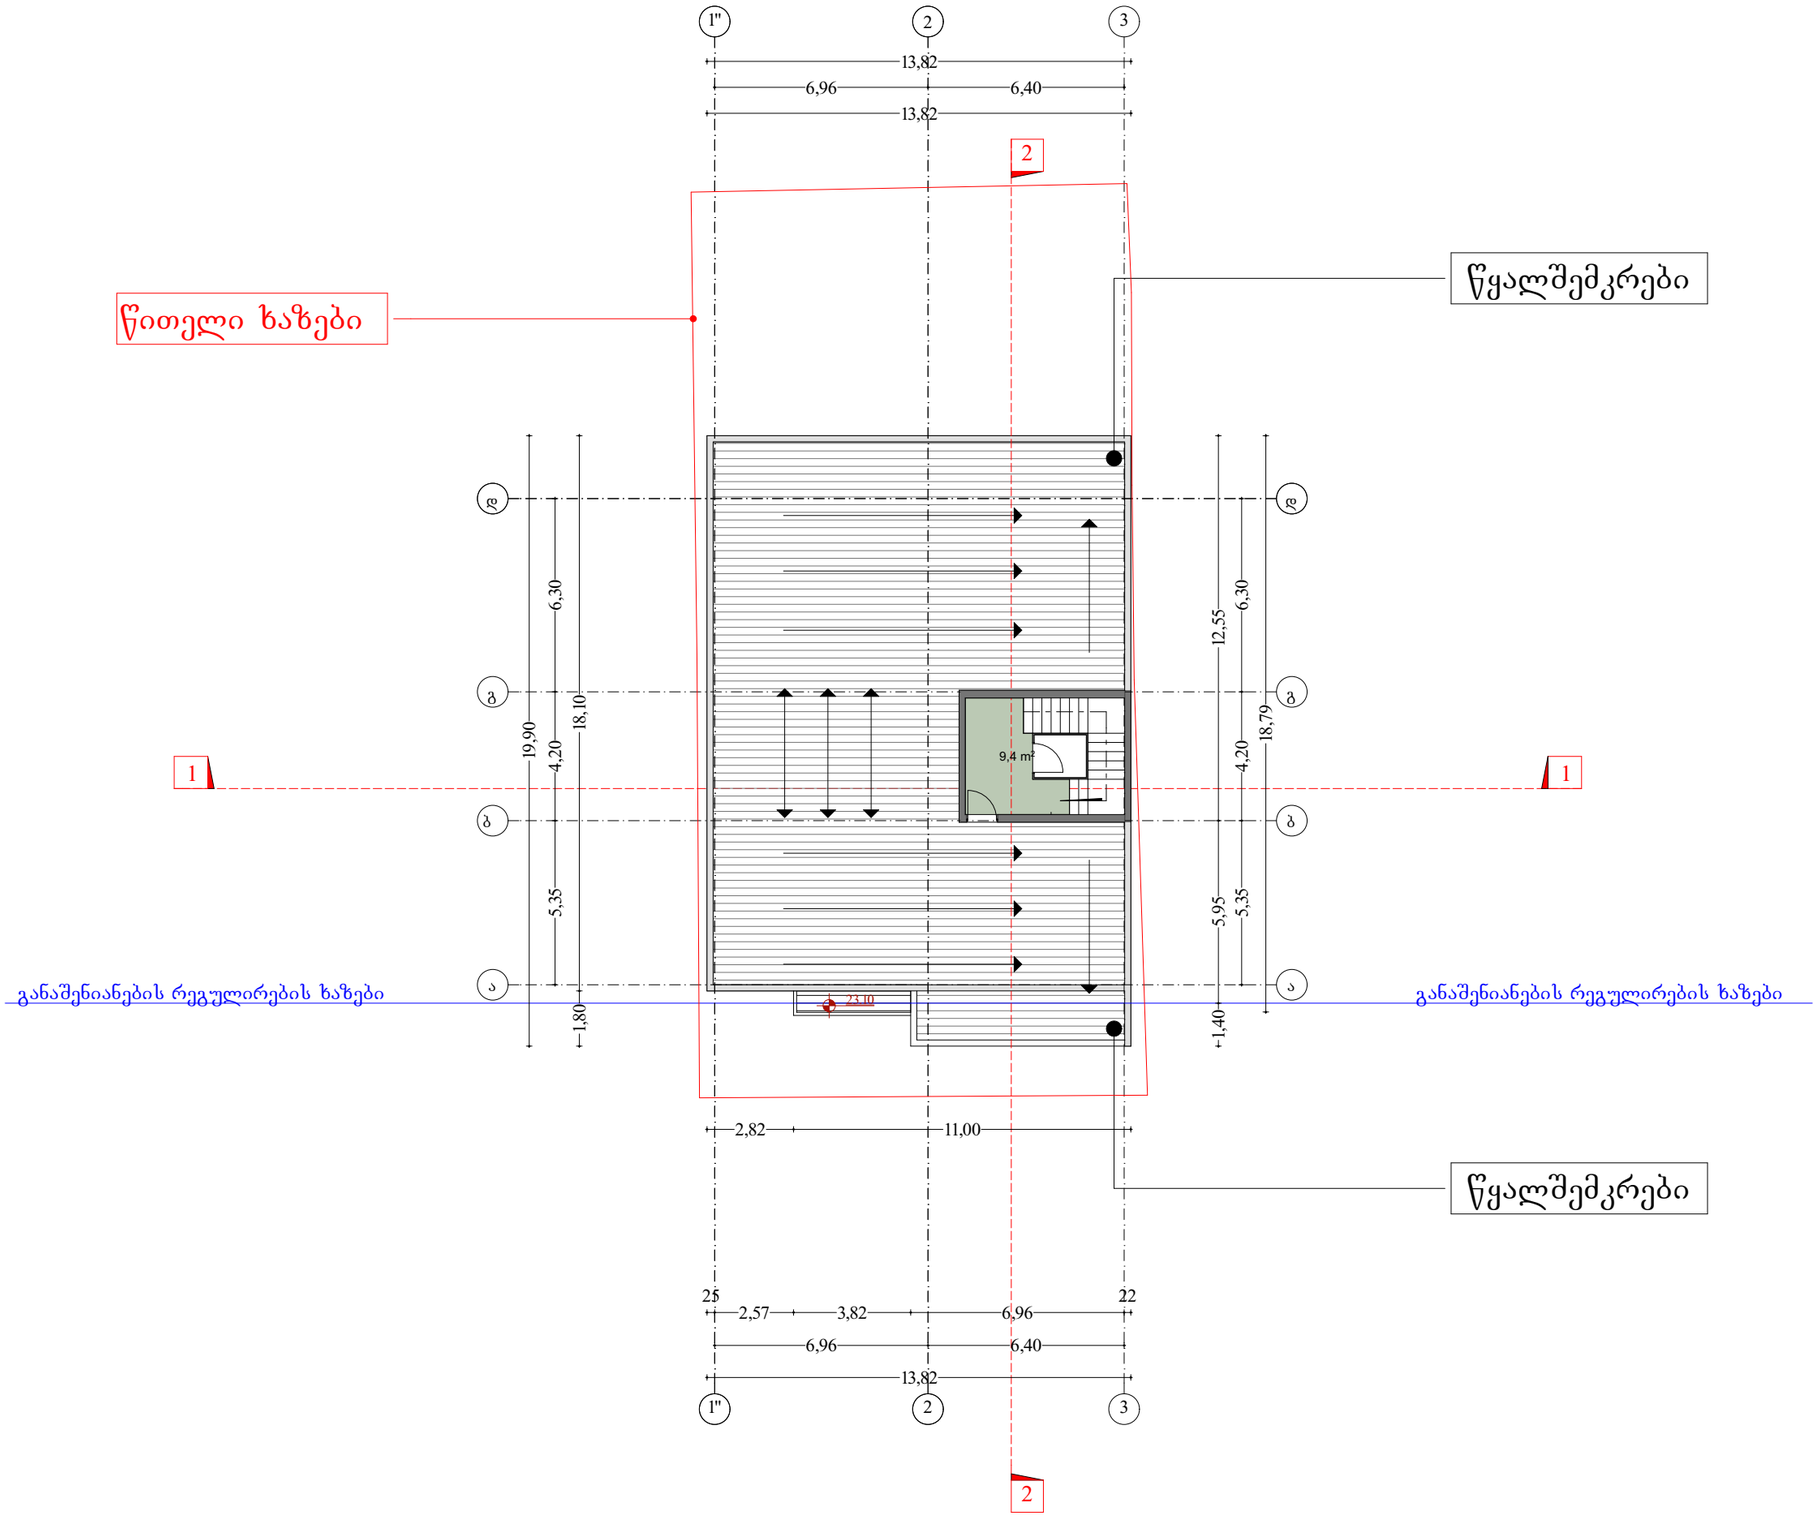

N

ტექ - ეკონომიკური მაჩვენებლები

შენიშვნები NOთEშ

სადარბაზო.....7.70კვ.მ.

დამკვეთი ზLIENთ	ნანა იოსელიანი	
პროექტი PღOჟEÇთ	მრავალბინიანი საცხოვრებელი სახლი	
მისამართი ADDღEშშ	ქ.თბილისი, ონიაშვილის ქუჩა №47	
	გავარი	ხელმოწერა
დირექტორი	ს. ხუცაიძე	
პროექტის ავტორი	ნ. ფარცხალაძე	
დაამუშავა	ნ. ფარცხალაძე	

შპს "აინვესტიციო ჯგუფი პრაღა"

არქიტექტურული ნაწილი

მასშტაბი ზჩALE	თარიღი DAთE OF ISSUE 01/08/2012
1:200	ნახაზი DღVG.
	გეგმა 25.68 ნიშნულზე
სტადია შთAGE	ფურც. PAGEშ სულ ALL

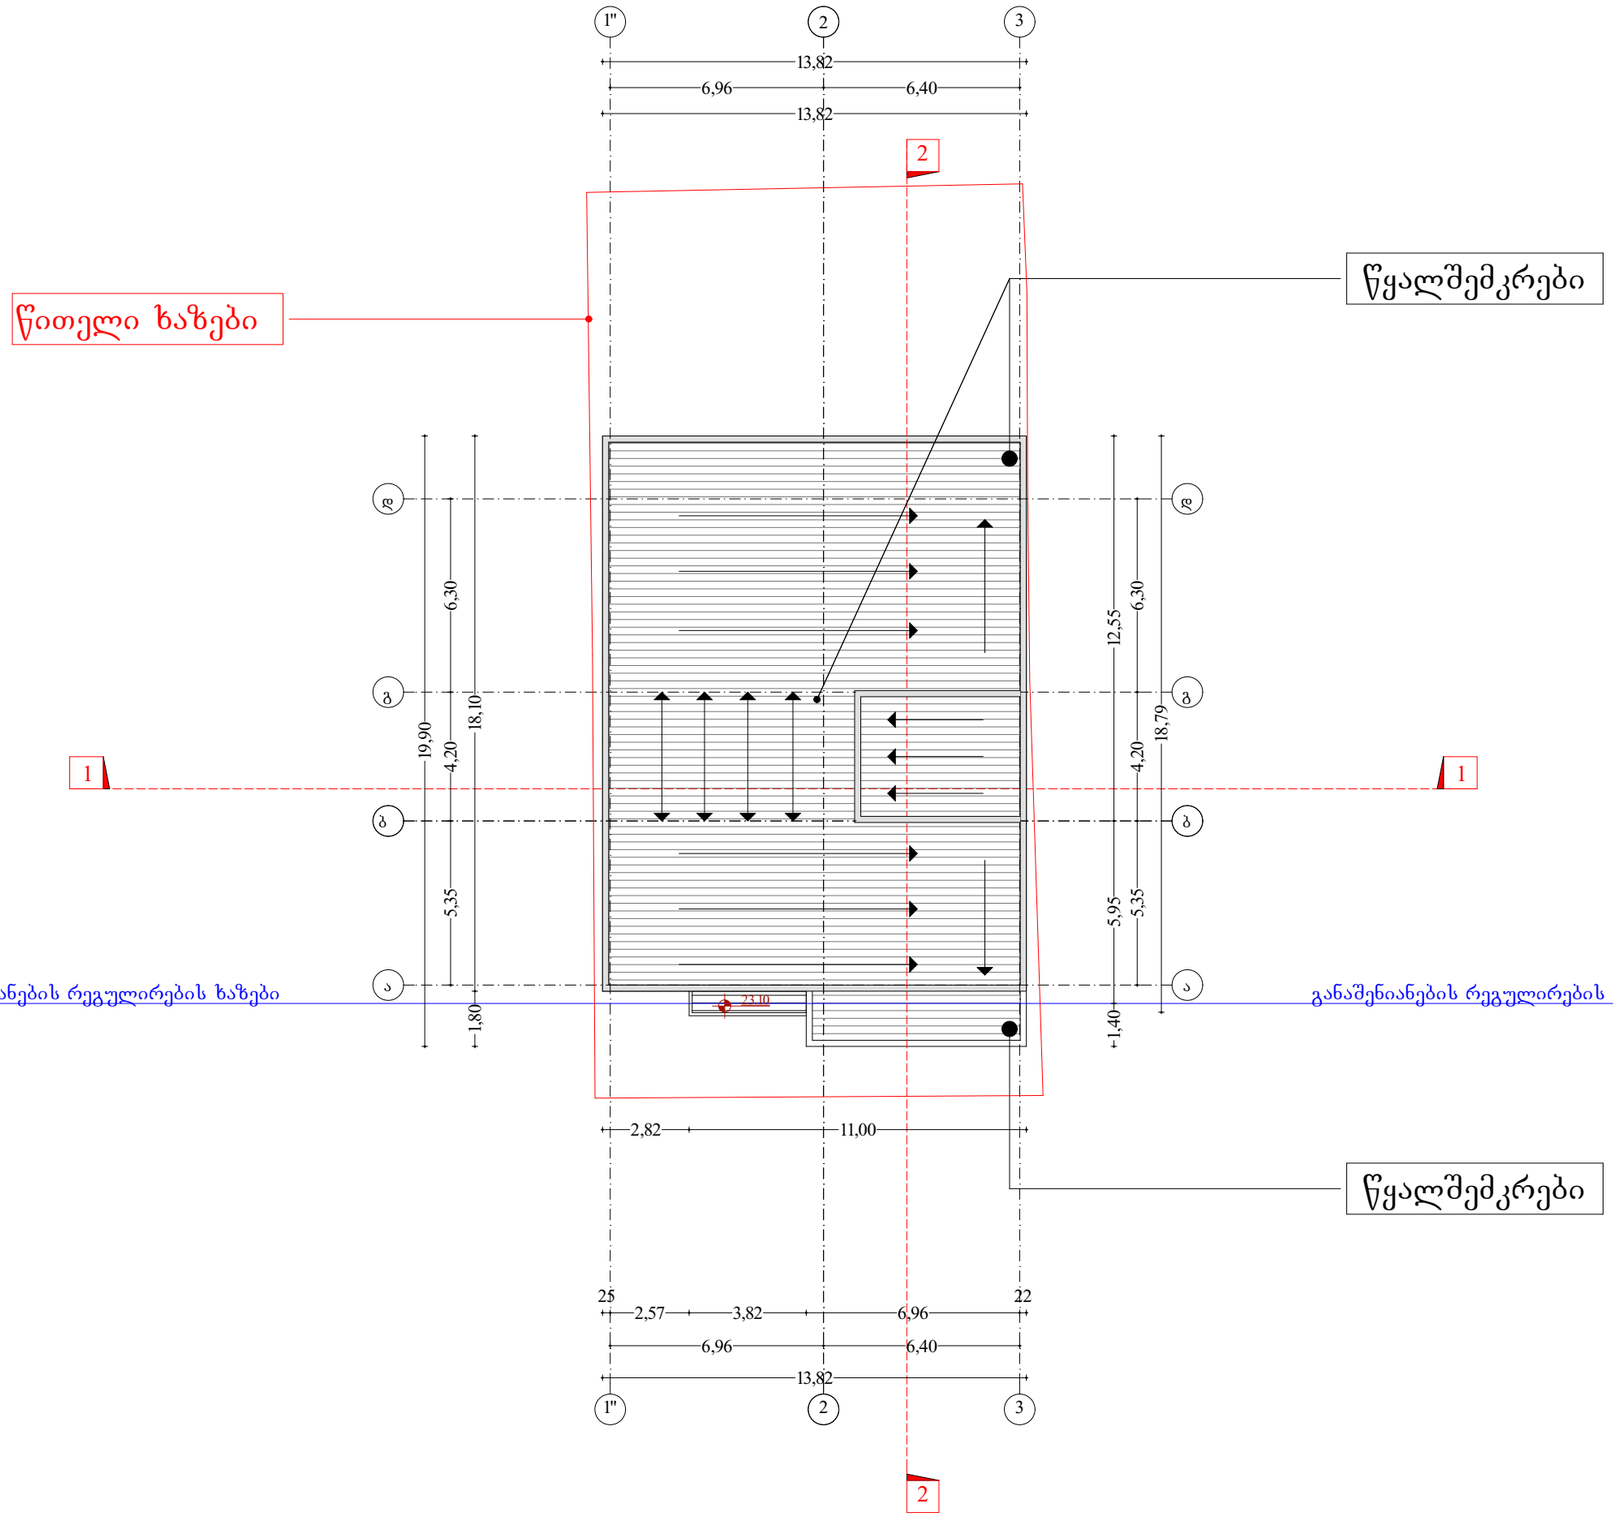

N

ტექ - ეკონომიკური მაჩვენებლები

შენიშვნები NOთEშ

დამკვეთი ჩLIENთ	ნანა იოსელიანი	
პროექტი PღOჟEჩთ	მრავალბინიანი საცხოვრებელი სახლი	
მისამართი ADDღEშშ	ქ.თბილისი, ონიაშვილის ქუჩა №47	
	გავარი	ხელმოწერა
დირექტორი	ს. ხუციაძე	
პროექტის ავტორი	ნ. ფარცხალაძე	
დაამუშავა	ნ. ფარცხალაძე	

შპს "აინვესტიციო ჯგუფი პრაღა"

არქიტექტურული ნაწილი

მასშტაბი შჩALE	თარიღი DAთEშF ITშUE 01/08/2012
1:200	ნახაზი DღVG. გეგმა 25.68 ნიშნულზე
სტადია შთAGE	ფურც. PAGEშ სულ ALL