გენგეგმა მ 1:500

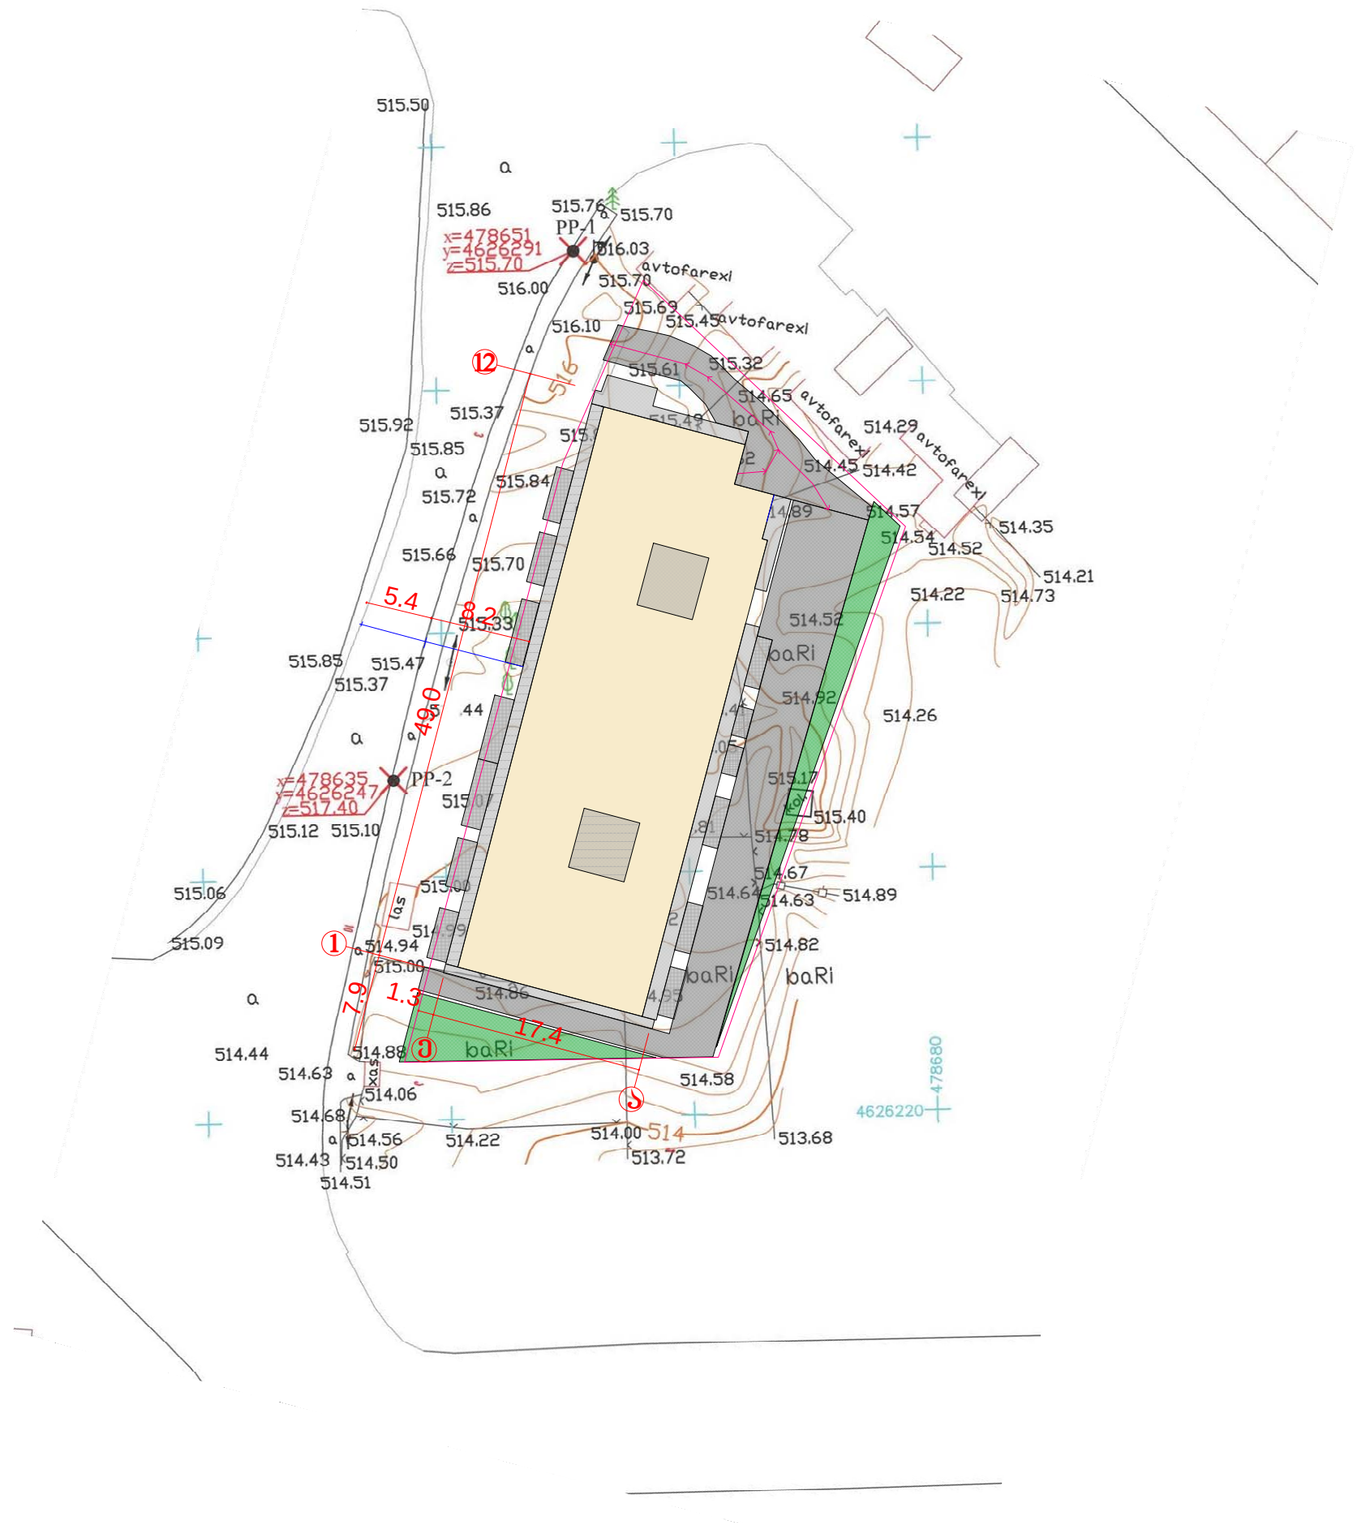

ფორმატი -3	თბილისი 2014 წ.	

ექსპლიკაცია

შენიშვნები

ნახაზზე საპროექტო ნული შეესაბამება აბსოლუტურ ნიშნულს - 515.80

ნახაზში ყველა ცვლილება მშენებლობისას შეთანხმებული უნდა იყოს პროექტის ავტორთან

დამკვეთი

შპს "ლუმაქ ჯგუფი"

მისამართი

ქ თბილისი, დიდი დიღომი მ/რ III-ში, 22-ე კორპუსთან მისასვლელ გზასა და 14-ე კორპუსს შორის

პროექტის სახელწოდება

"მრავალბინიანი საცხოვრებელი სახლი"

თანამდებობა	გვარი	ხელმოწერა	თარიღი
დირექტორი	შ. ქუთათელაძე		
პრ. მთ. არქიტექტორი	ვ. ტარასაშვილი		
ავტორი	ვ. ტარასაშვილი		

შპს "ლუმაქ ჯგუფი"

LG

მისამართი

ქ. თბილისი
დიდგორის ხეივანი 13-ე კმ

მასშტაბი	1:500	ნახაზი
თარიღი		გენგეგმა მ 1:500
სტადია		ფურცელი / ფურცლები
პროექტი		

ჭრილი სიმაღლის განსაზღვრისთვის

მ 1:200

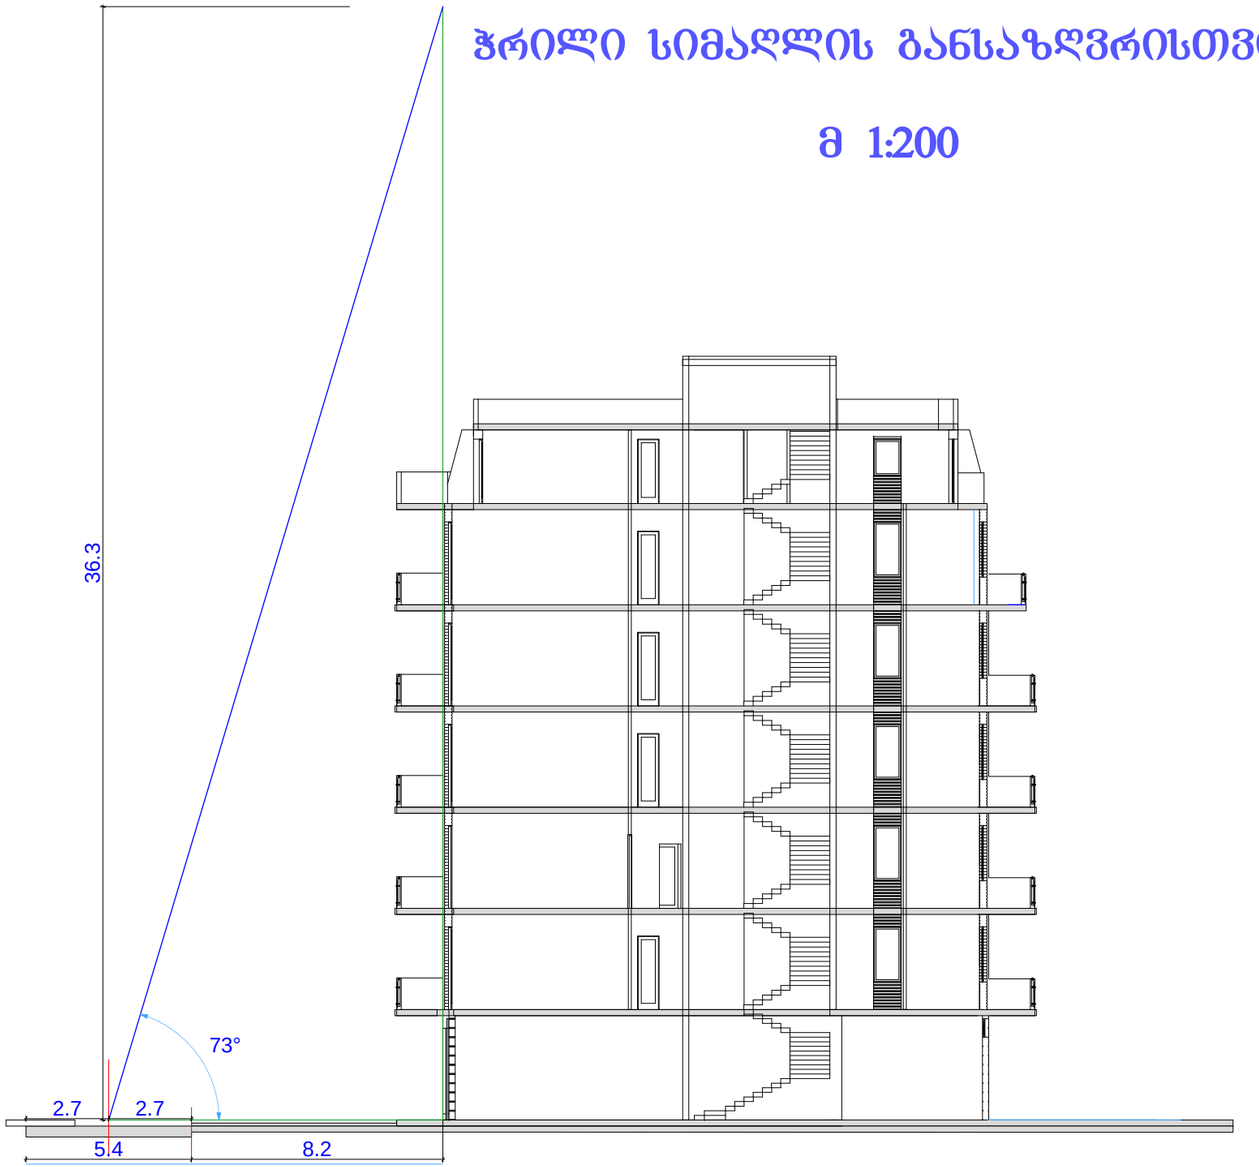


27.10
36.3
8.2
5.4
2.7
2.7