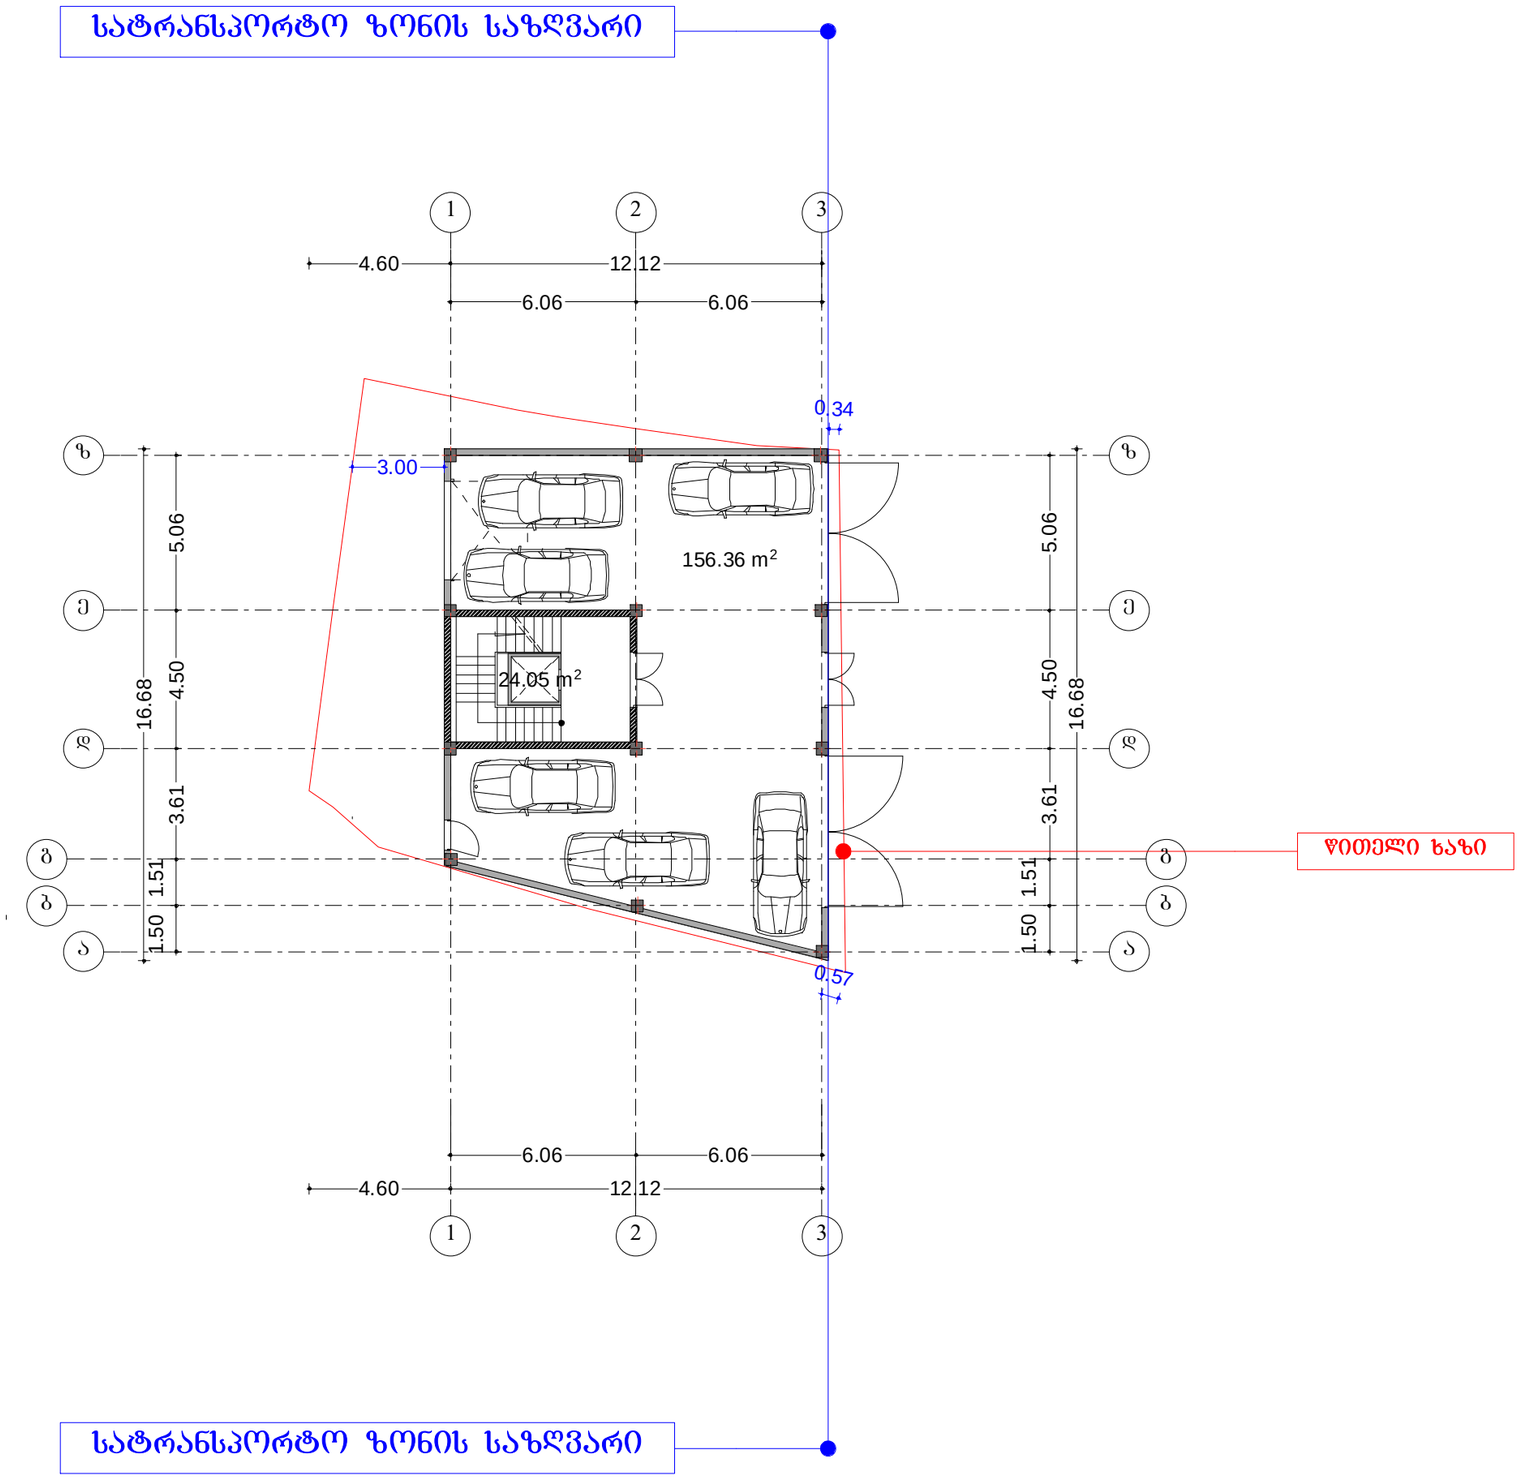


N

ტექ - ეკონომიკური მაჩვენებლები

მოშენების ფართი 189.38 მ²

შენიშვნები NOTES

საერთო ფართი..... 180,41მ²
მათ შორის :
სტოსადგომი.....156.36 მ²
სადარბაზო ჯიბის უჯრედი.....24.05მ²


საშენებლო ფართი 189.38მ²

დამკვეთი CLIENT	შ.პ.ს." მ-5 "	
პროექტი PROJECT	მრავალბინიანი საცხოვრებელი სახლი	
მისამართი ADDRESS	ქ.თბილისი, ჯიჩა წინანდალი №12	
	გვარი	ხელმოწერა
დირექტორი	ა.მორჩილაძე	
პროექტის ავტორი		
	ა.მორჩილაძე	
დამმუშავა	ა.მორჩილაძე	

THE DESIGN STUDIO

არქიტექტურული ნაწილი

მასშტაბი SCALE	თარიღი DATE OF ISSUE
1:200	ნახაზი DRVG.
	გეგმა 0.00 ნიშნულზე I სართული
სტადია STAGE	ფურც. PAGES / სულ ALL

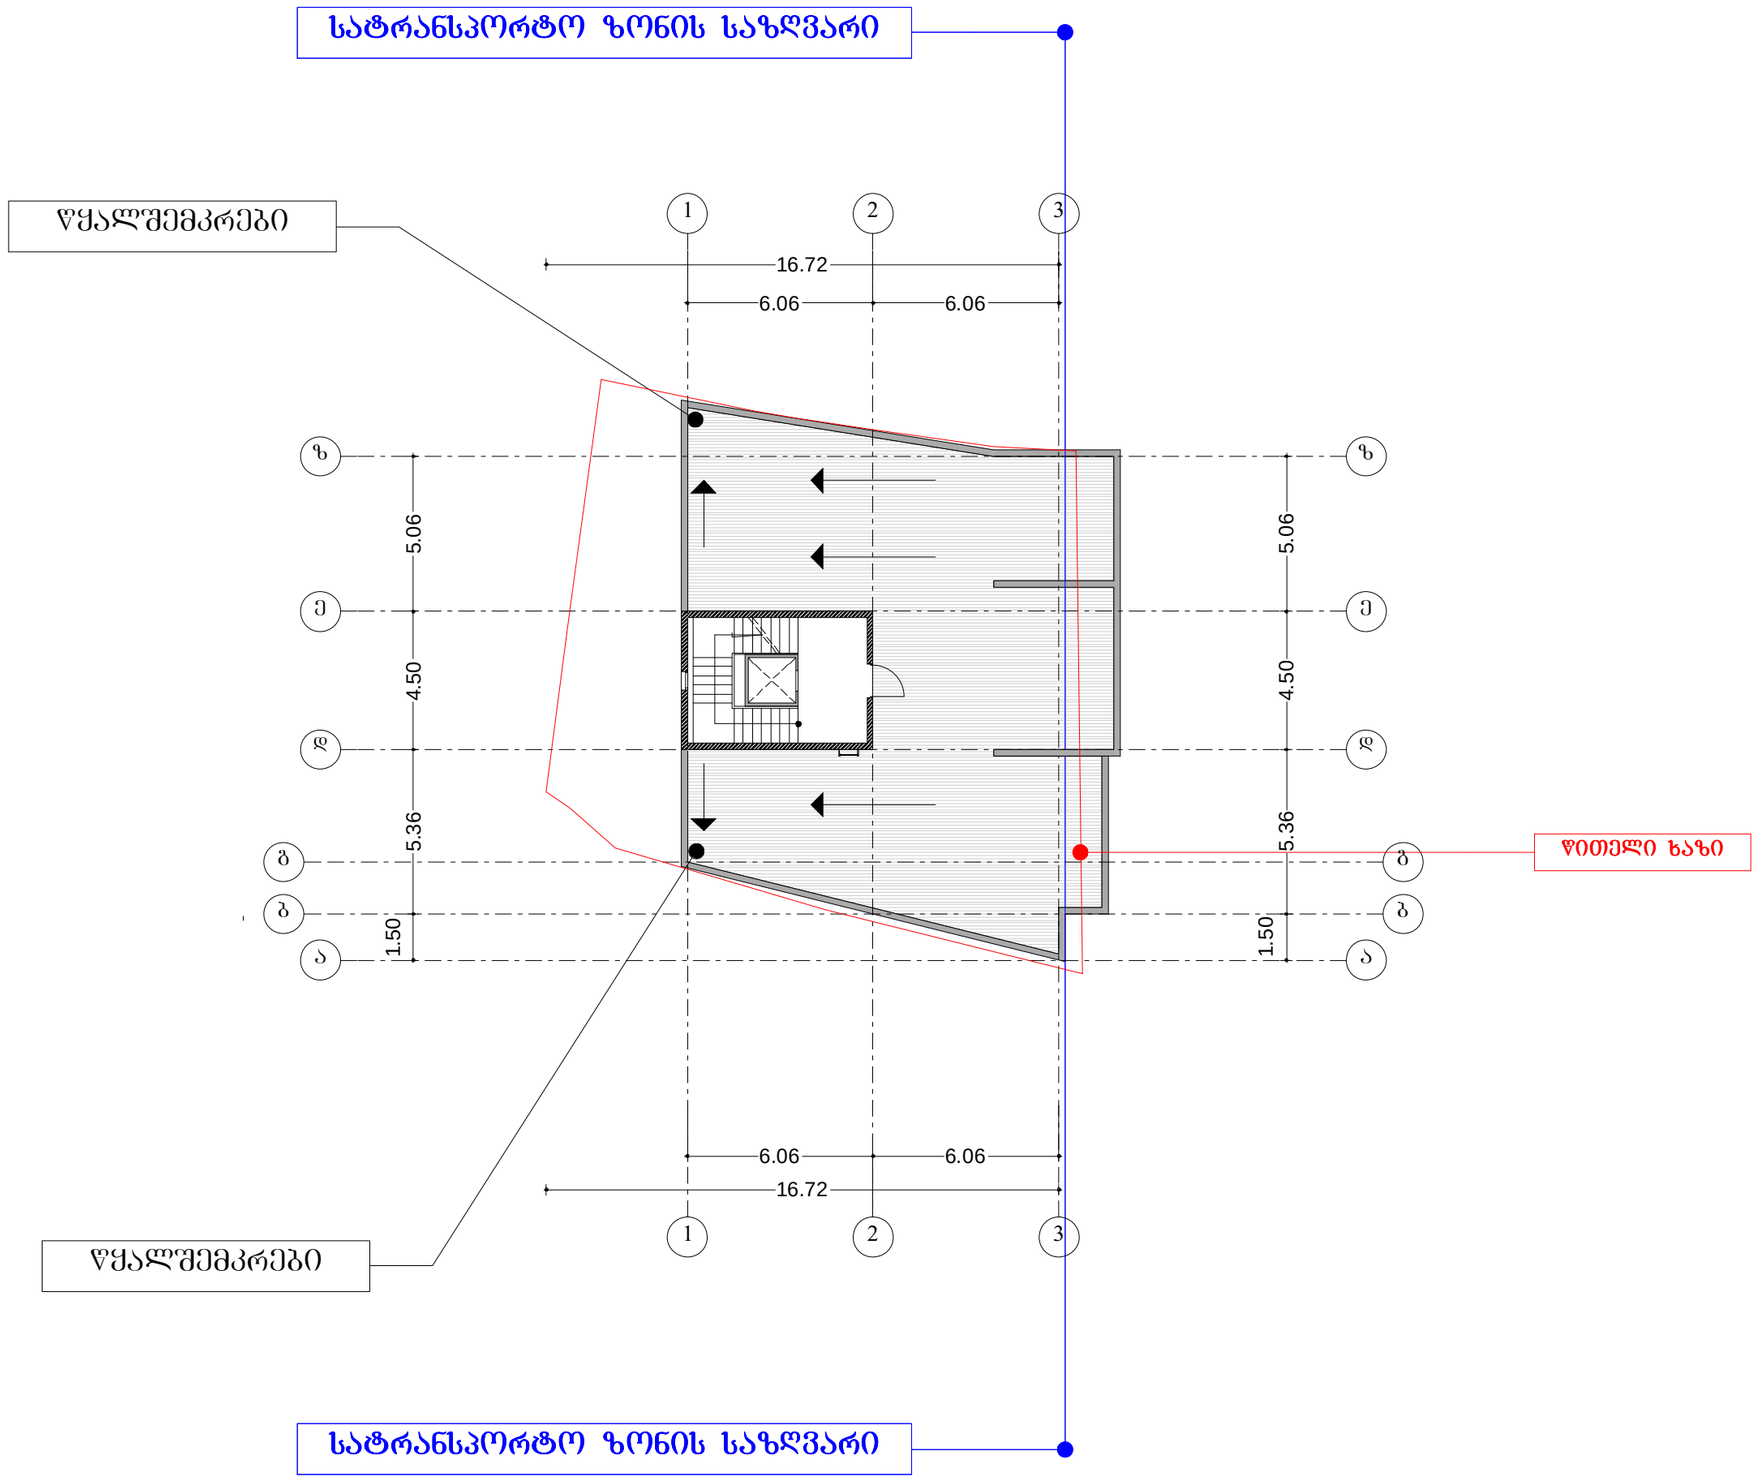

N

ტექ - ეკონომიკური მაჩვენებლები

შენიშვნები NOTES


სამშენებლო ფართი 28.17ჰ²

დამკვეთი CLIENT	შ.პ.ს." მ-5 "	
პროექტი PROJECT	მრავალფუნქციური შენობა	
მისამართი ADDRESS	ქ.თბილისი, ქეჩა ნინოწმინდელი №12	
	გვარი	ხელმოწერა
დირექტორი	პ.მორგოშილაძე	
პროექტის ავტორი	პ.მორგოშილაძე	
დამპროექტებელი	თ.ინასარიძე	

THE DESIGN STUDIO

არქიტექტურული ნაწილი

მასშტაბი SCALE	თარიღი DATE OF ISSUE
1:200	ნახაზი DRVG.
	გეგმა 19.20 ნიშნულზე
სტადია STAGE	ფურც. PAGES / სულ ALL

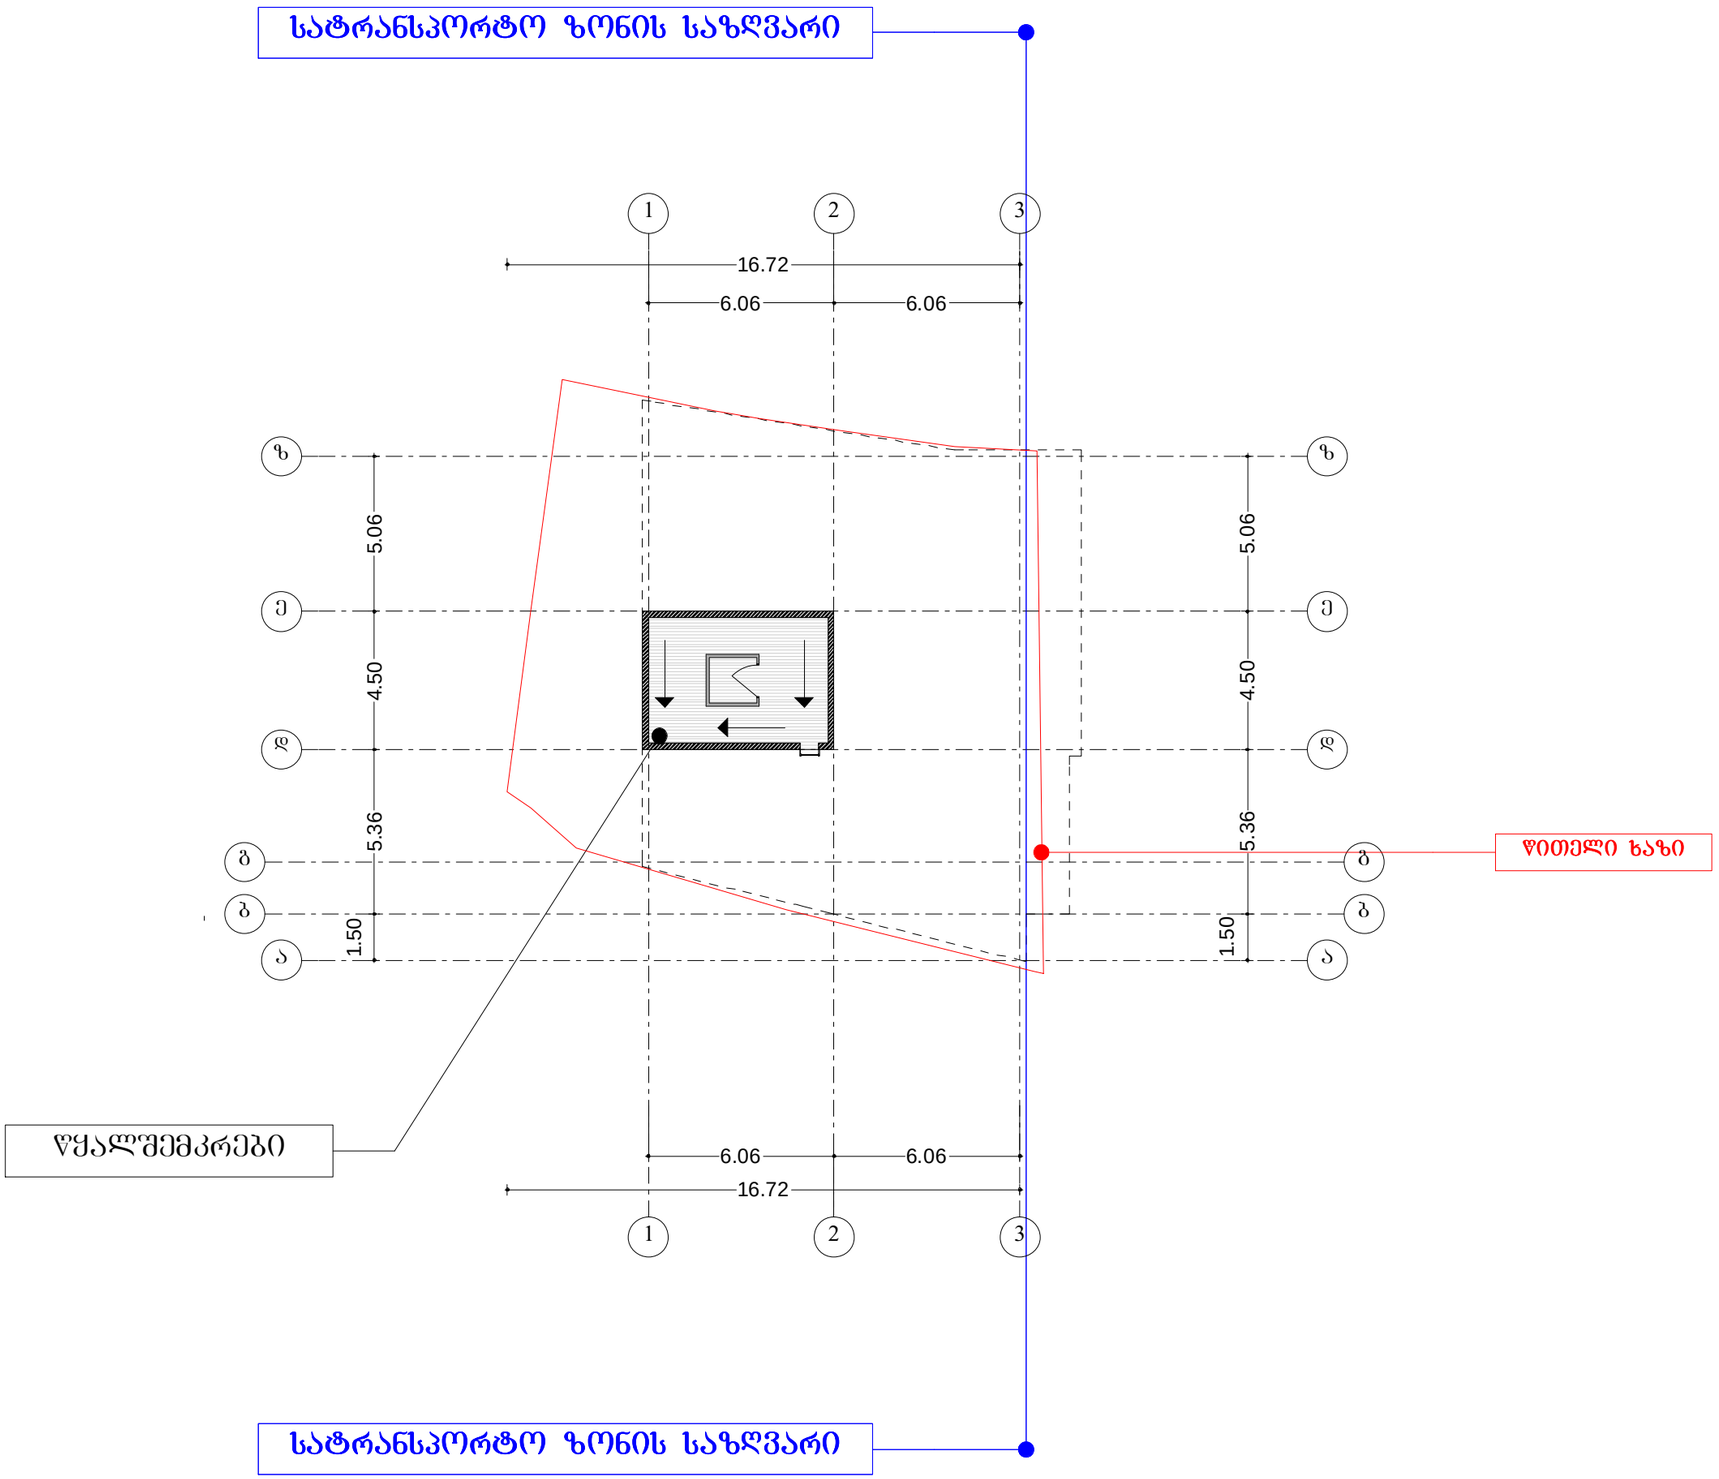

N

ტექ - ეკონომიკური მაჩვენებლები


შენიშვნები NOTES

დამკვეთი CLIENT	შ.პ.ს." მ-5 "	
პროექტი PROJECT	მრავალფუნქციური შენობა	
მისამართი ADDRESS	ქ.თბილისი, კოჯრის ნიანდალი №12	
	გაეცნო	ხელმოწერა
დირექტორი	პ.მორგოშილაძე	
პროექტის ავტორი		
	პ.მორგოშილაძე	
დამფუძნე	თ.ინასარიძე	

THE DESIGN STUDIO

არქიტექტურული ნაწილი

მასშტაბი SCALE	თარიღი DATE OF ISSUE
1:200	ნახაზი DRVG.
	გეგმა 22.30 ნიშნულზე
სტადია STAGE	ფურც. PAGES / სულ ALL

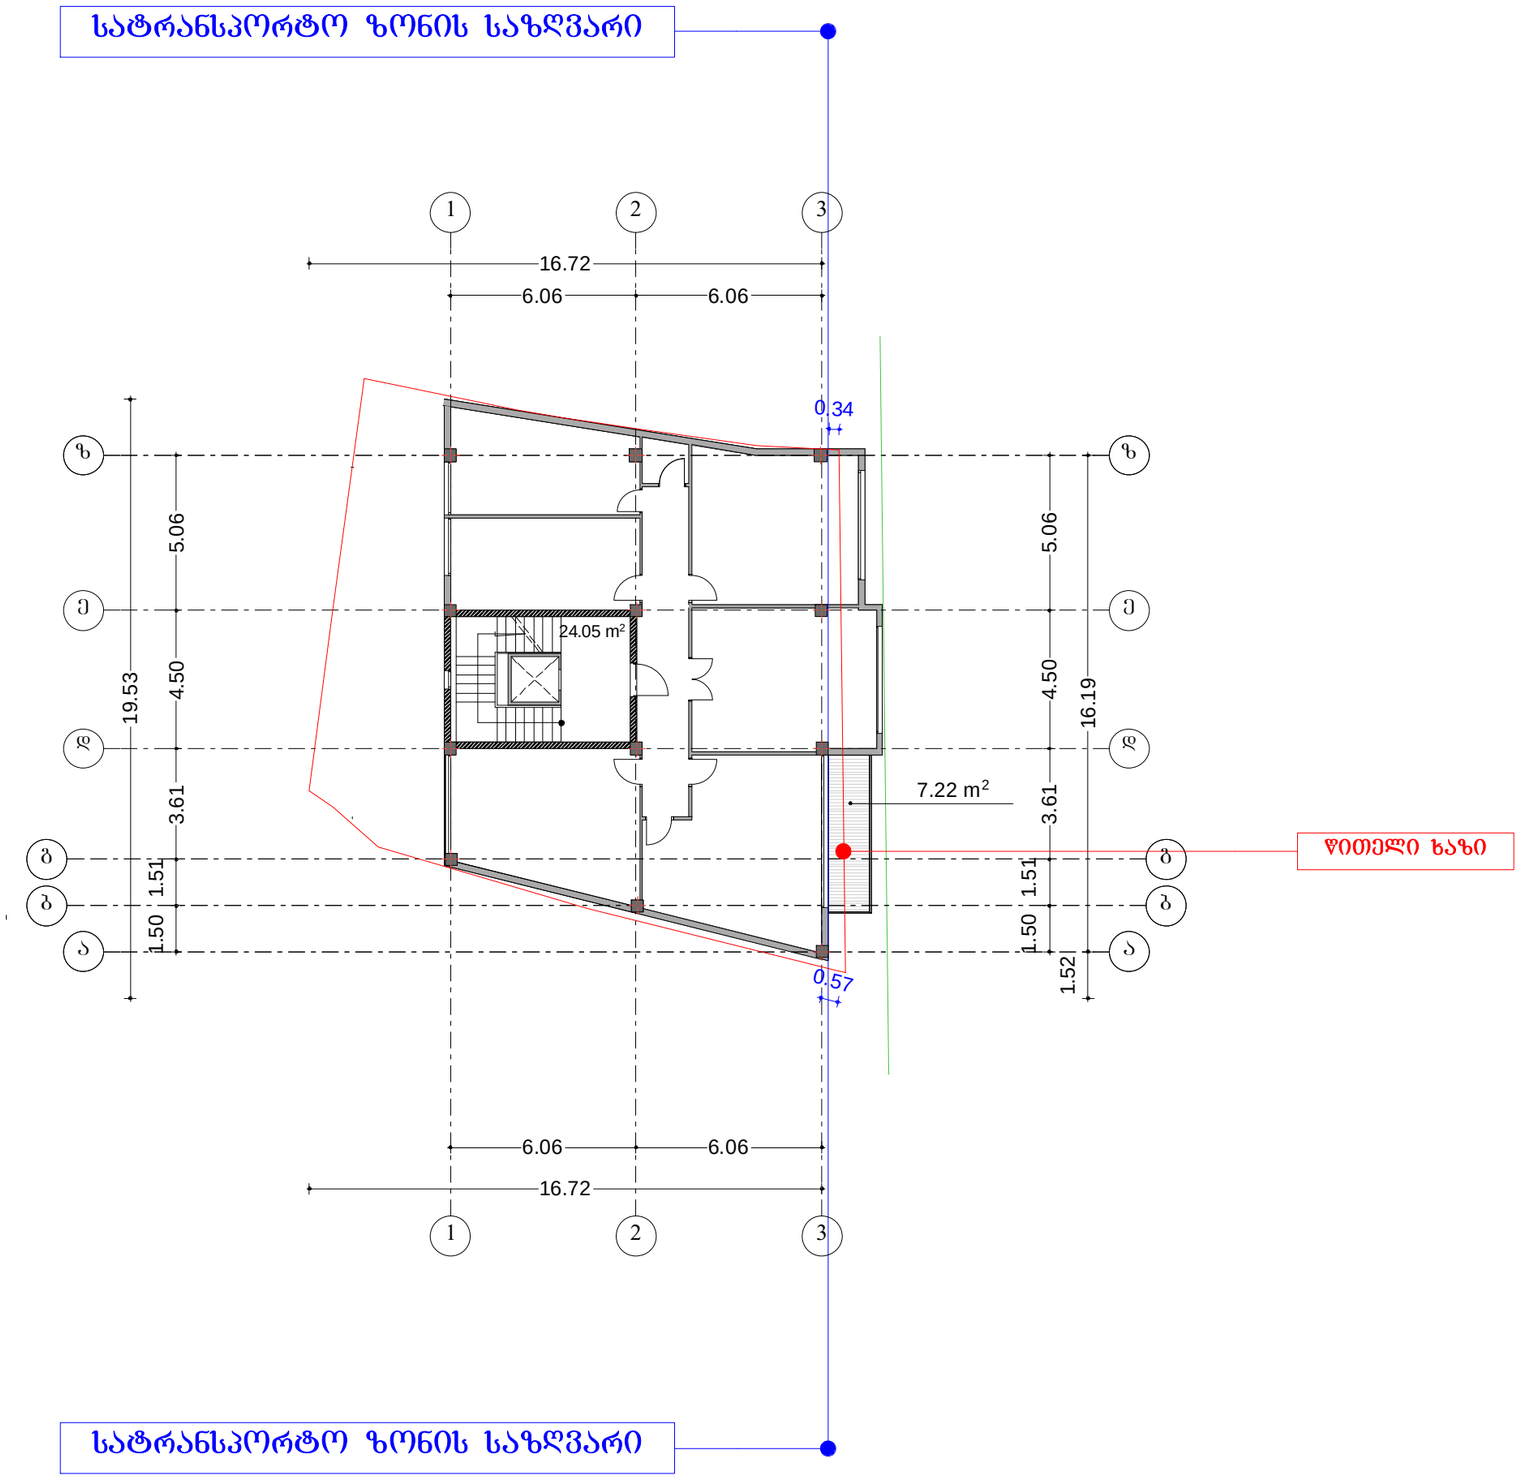

N

ტექ - ეკონომიკური მაჩვენებლები

საანგარიშო ფართი
გარე პონტურზე 212.50მ²

შენიშვნები NOTES

საერთო ფართი..... 204.43მ²
მათ შორის :
საცხოვრებელი ფართი..... 173.16 მ²
სადარბაზოების უკრედი..... 24.05 მ²
საზაფხულო ფართი.....7.22მ²


საამშენებლო ფართი 219.72მ²

დამკვეთი CLIENT	შ.პ.ს." მ-5 "	
პროექტი PROJECT	მრავალბინიანი საცხოვრებელი სახლი	
მისამართი ADDRESS	ქ.თბილისი, ქეჩა წინანდალი №12	
	გვარი	ხელმოწერა
დირექტორი	ა.მორჩილაძე	
პროექტის ავტორი	ა.მორჩილაძე	
	ა.მორჩილაძე	
დამპროექტებელი	თ.ინასარიძე	

THE DESIGN STUDIO

არქიტექტურული ნაწილი

მასშტაბი SCALE	თარიღი DATE OF ISSUE
1:200	ნახაზი DRWG.
	გვ.მ 3.20 ნიშნულზე II სართული
სტადია STAGE	ფურც. PAGES / სულ ALL

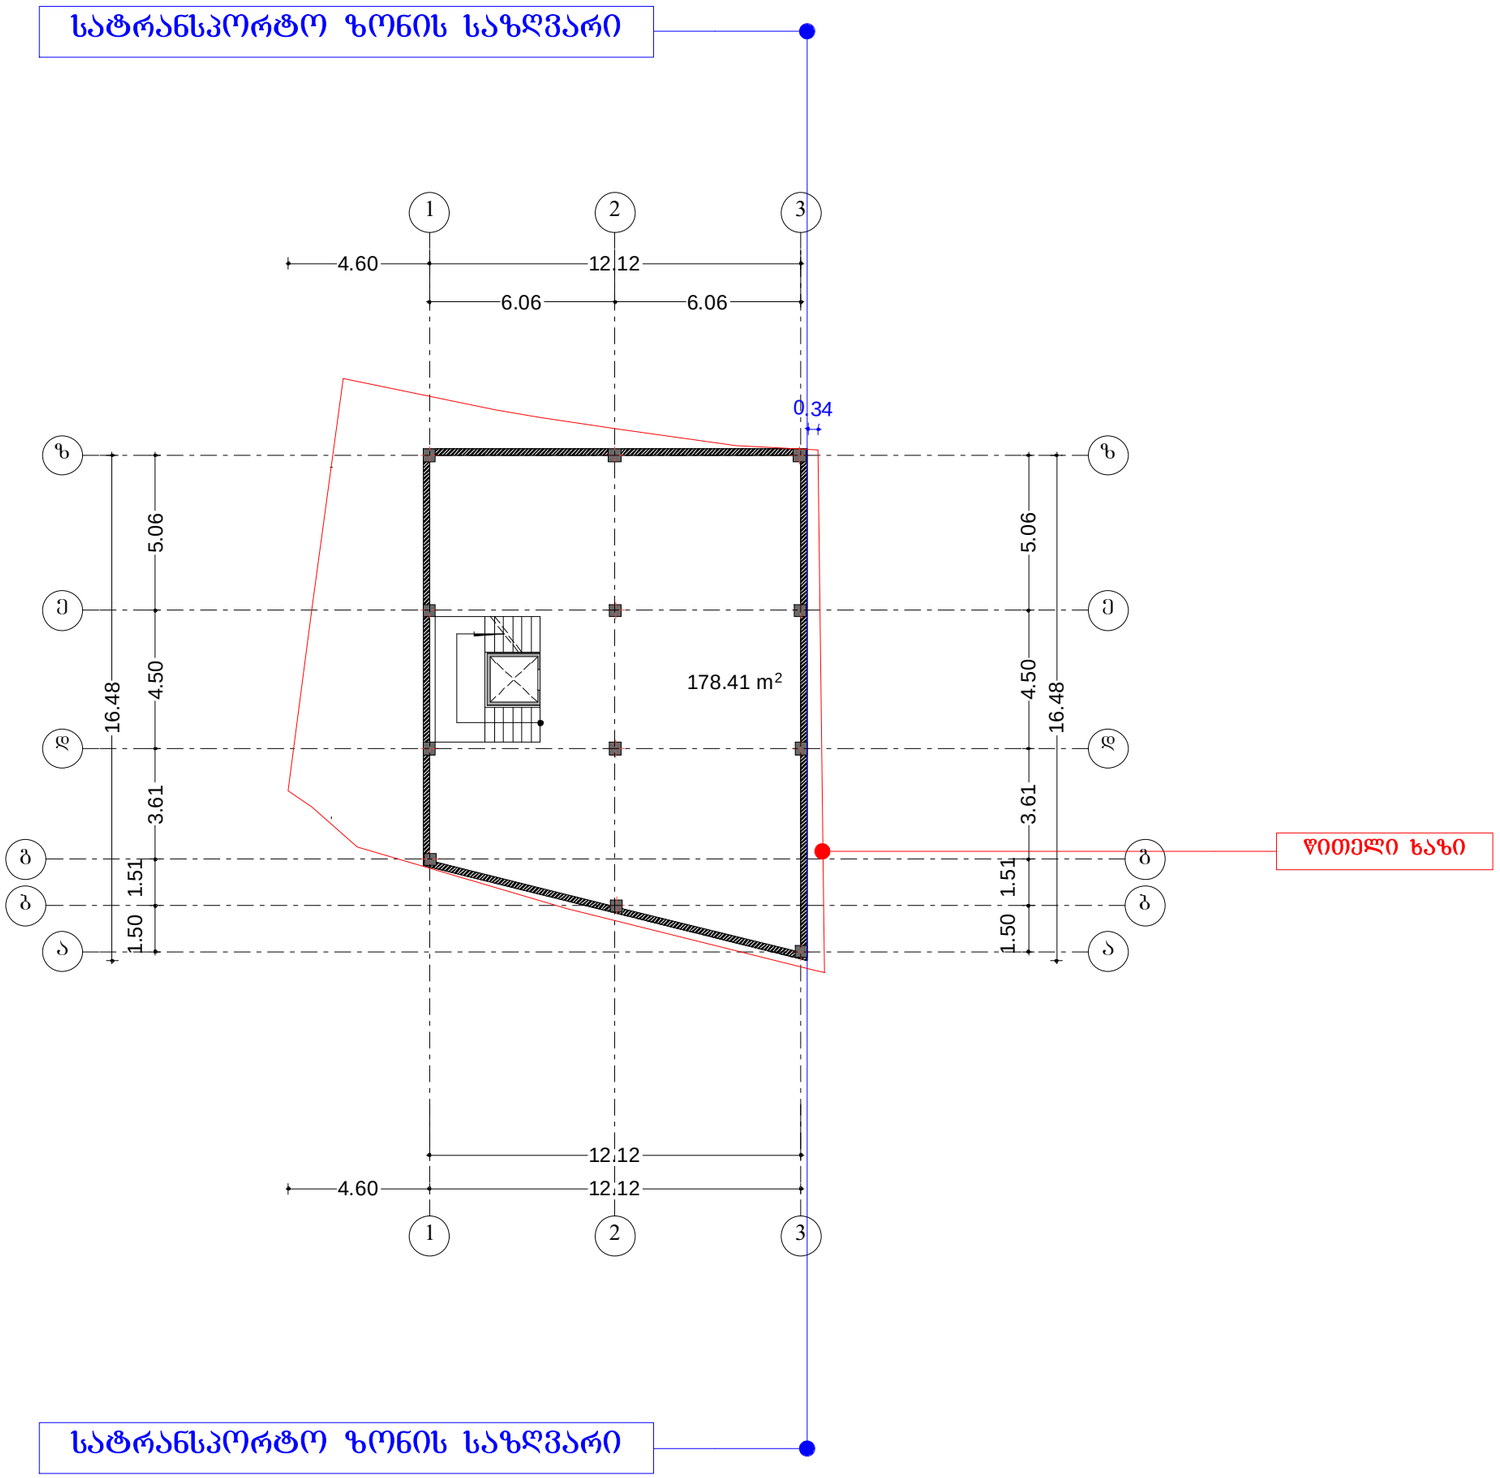

N

ტექ - ეკონომიკური მაჩვენებლები

შენიშვნები NOTES

საერთო ფართი..... 185,74 მ²
მათ შორის :
სარდაფი..... 185,74 მ²


საამშენებლო ფართი 189.38მ²

დამკვეთი CLIENT	შ.პ.ს." მ-5 "	
პროექტი PROJECT	მრავალფუნქციური შენობა	
მისამართი ADDRESS	ქ.თბილისი, კოჯრის ნინანდალი №12	
	გვარი	ხელმოწერა
დირექტორი	ა.მორგოშილაძე	
პროექტის ავტორი	ა.მორგოშილაძე	
დამპროექტებელი	თ.ინასარიძე	

THE DESIGN STUDIO

არქიტექტურული ნაწილი

მასშტაბი SCALE	თარიღი DATE OF ISSUE
1:200	ნახაზი DRVG.
	გეგმა -2.90 ნიშნულზე სარდაფი
სტადია STAGE	ფურც. PAGES / სულ ALL

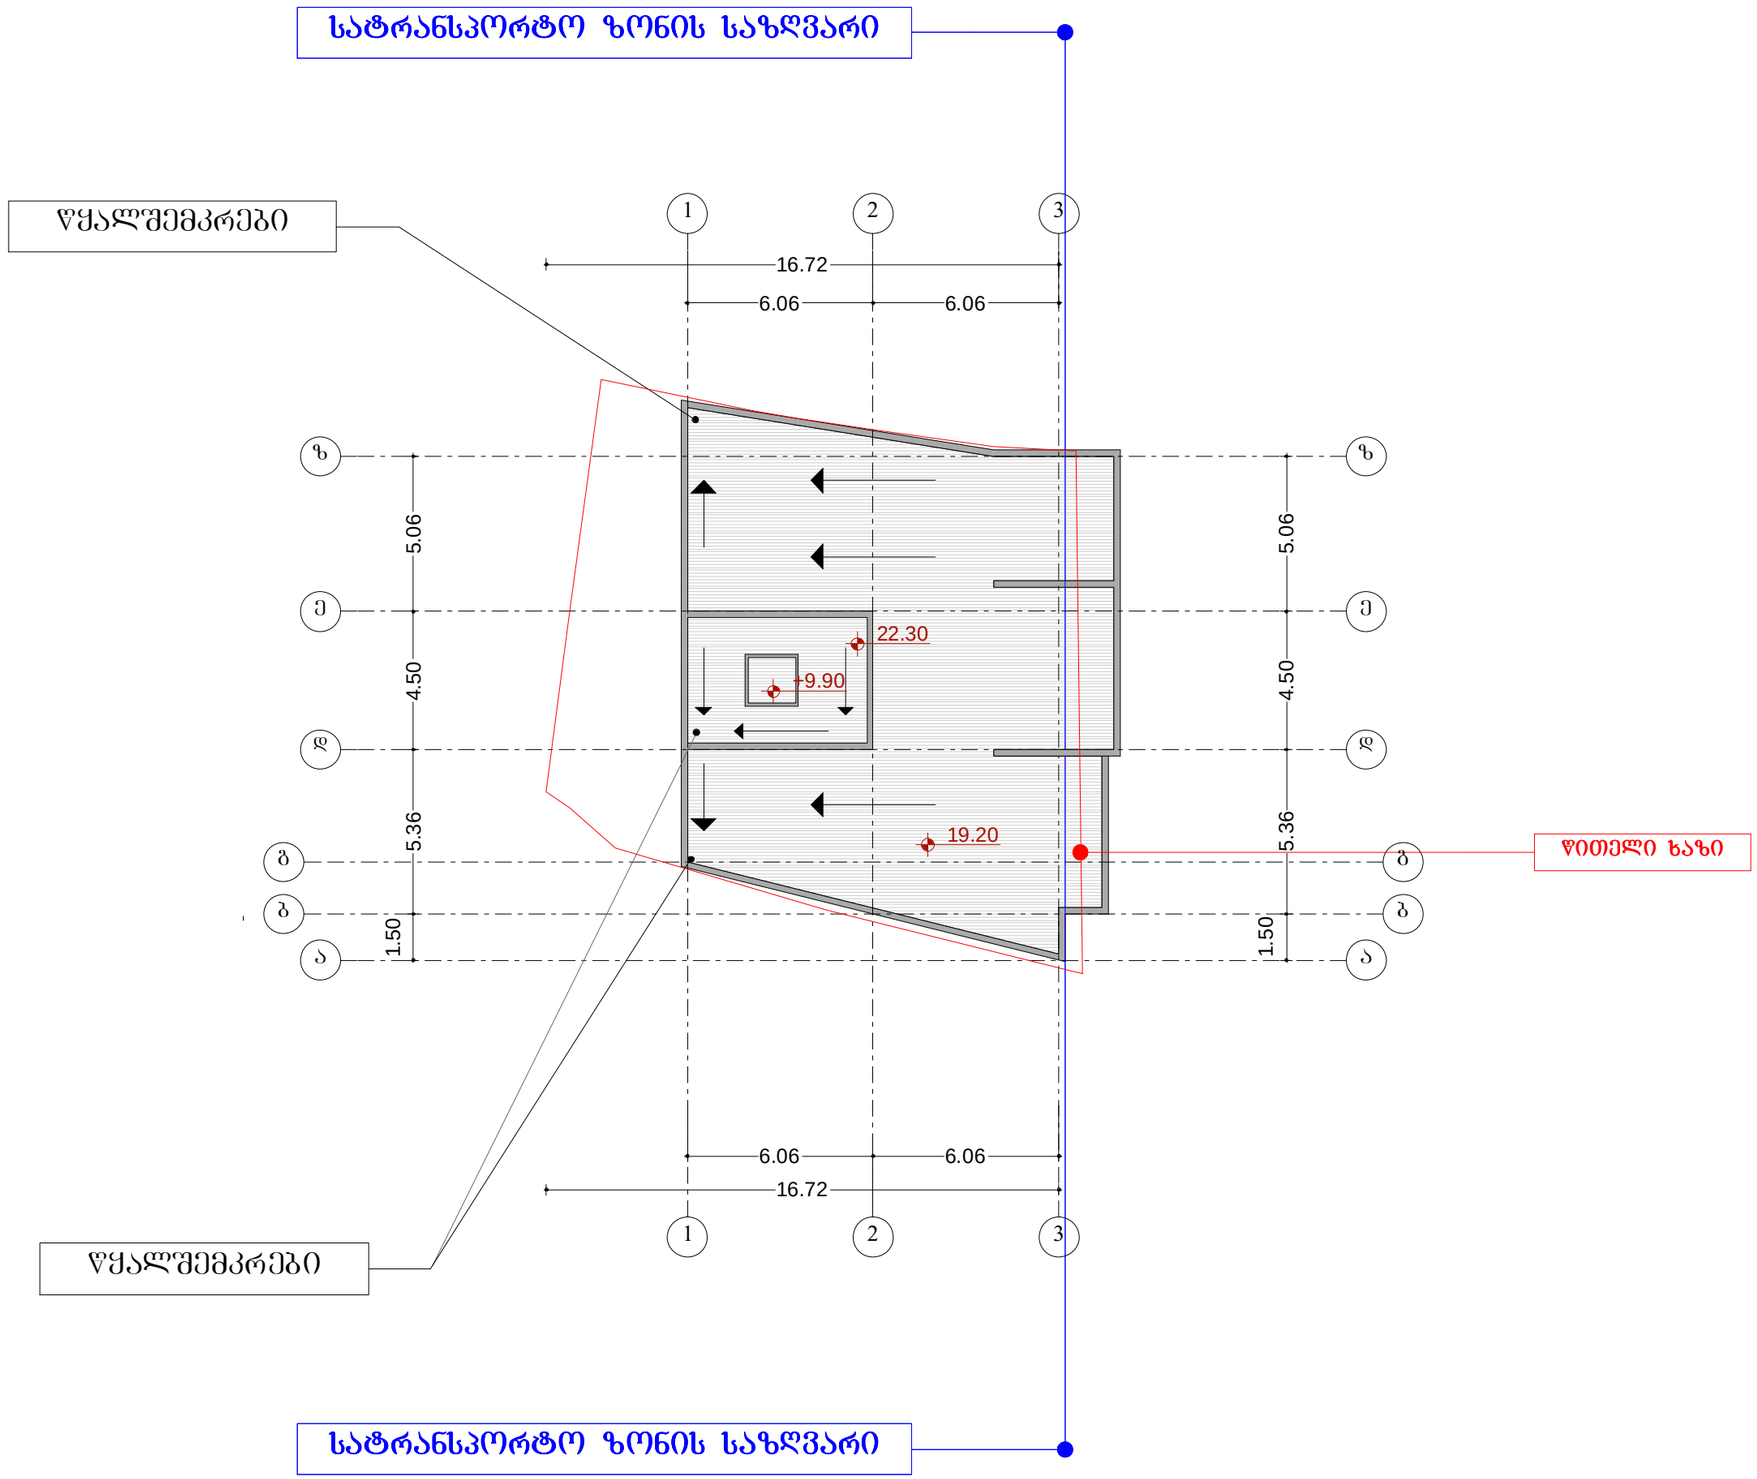

N

ტექ - ეკონომიკური მაჩვენებლები


შენიშვნები NOTES

დამკვეთი CLIENT	შ.პ.ს." მ-5 "	
პროექტი PROJECT	მრავალფუნქციური შენობა	
მისამართი ADDRESS	ქ.თბილისი, ქეჩა ნინოწმინდელი №12	
	გვარი	ხელმოწერა
დირექტორი	პ.მორგოშილაძე	
პროექტის ავტორი	პ.მორგოშილაძე	
დამპროექტებელი	თ.ინასარიძე	

THE DESIGN STUDIO

არქიტექტურული ნაწილი


მასშტაბი SCALE	თარიღი DATE OF ISSUE
1:200	ნახაზი DRVG.
	სახურავის გეგმა
სტადია STAGE	ფურც. PAGES / სულ ALL

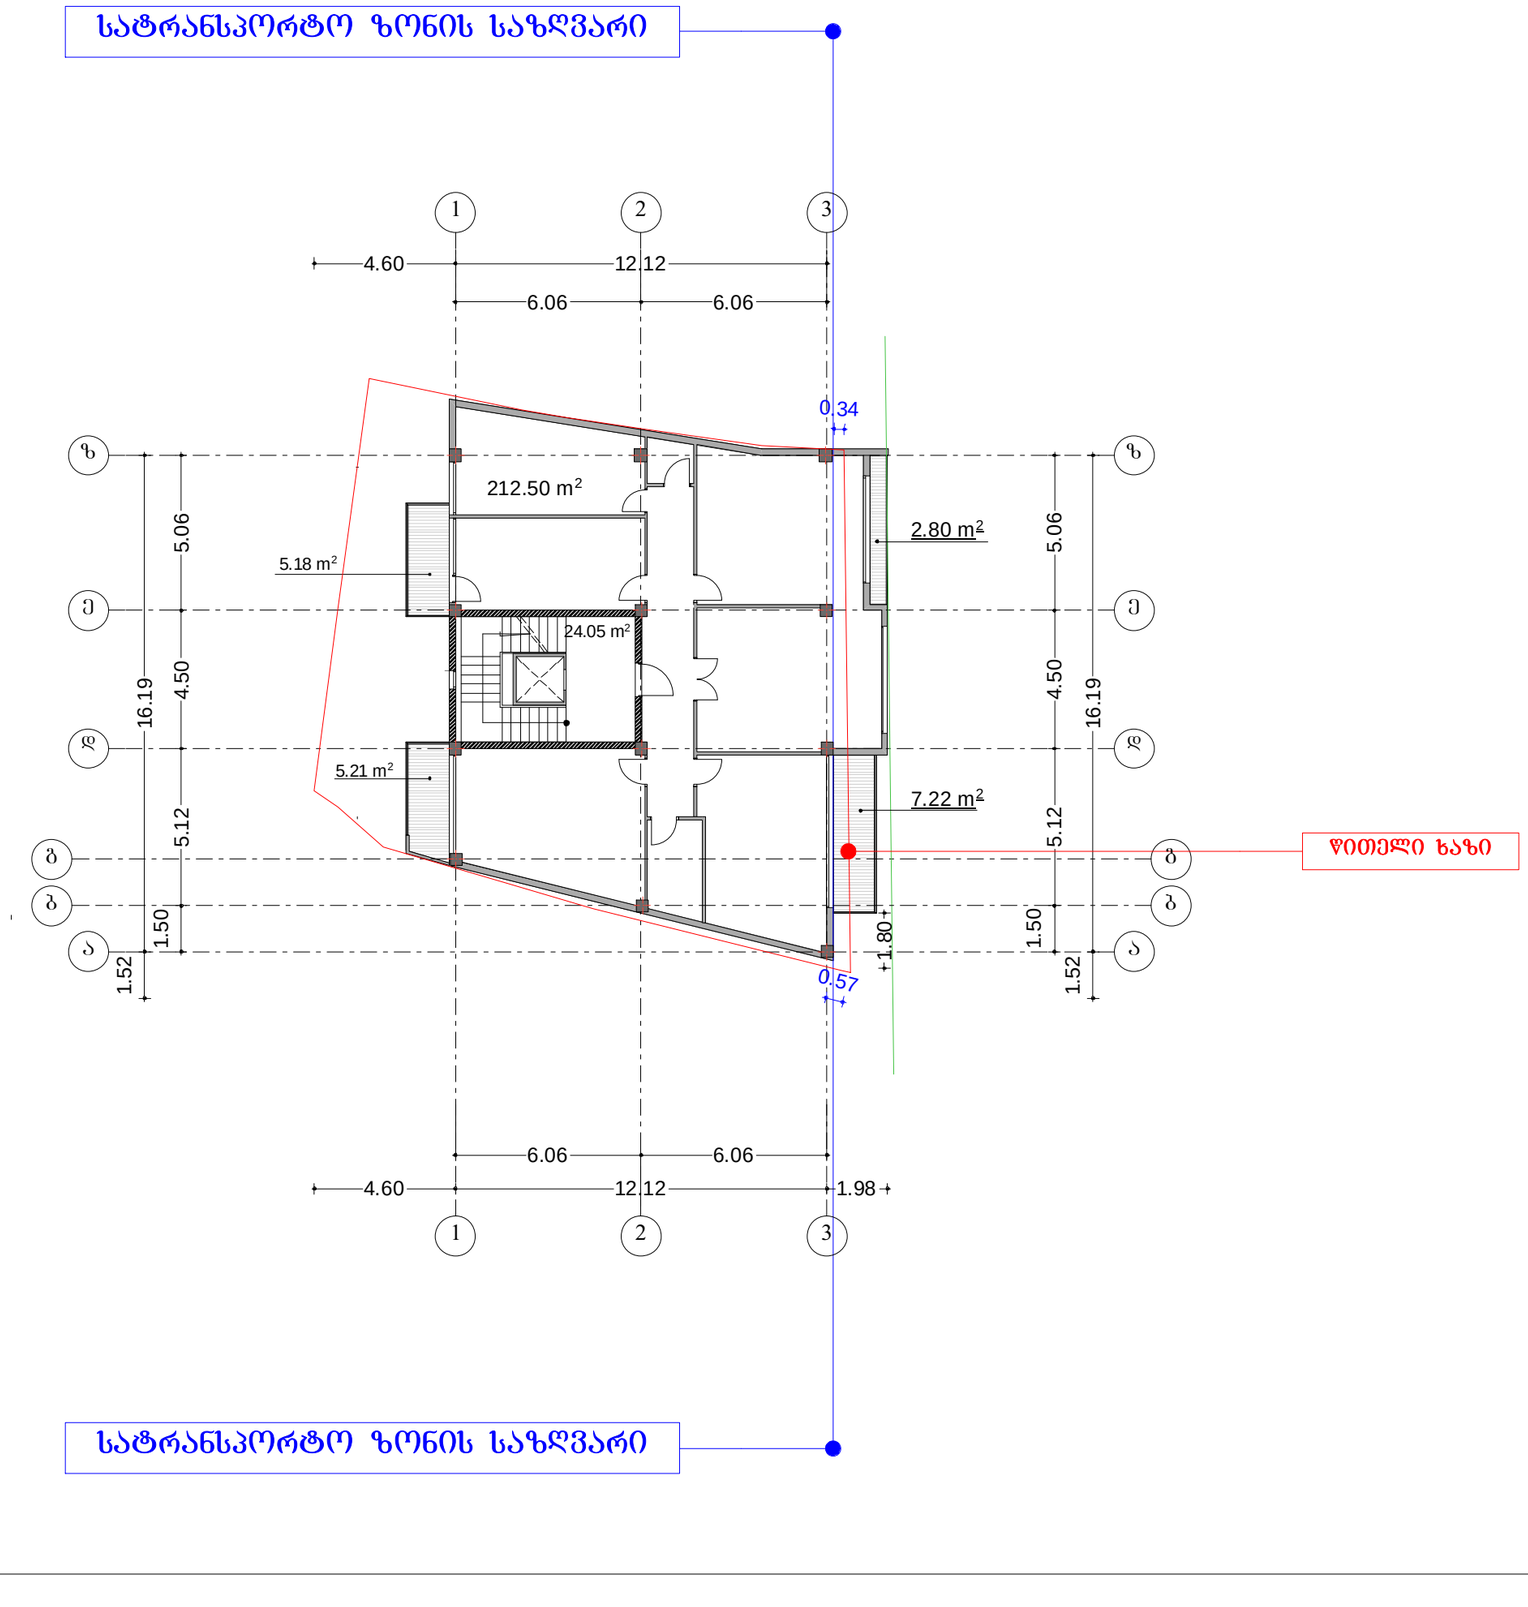

N

ტექ - ეკონომიკური მაჩვენებლები

საანგარიშო ფართი
გარე პონტურზე 212.50მ²

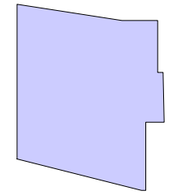

შენიშვნები NOTES

საერთო ფართი..... 217.62 მ²
მათ შორის :
საცხოვრებელი ფართი..... 173,16 მ²
სადარბაზო ჯიბის უჯრედი..... 24.05მ²
საზაფხულო ფართი..... 20,41 მ²

საამშენებლო ფართი 232.91მ²

დამკვეთი CLIENT	შ.პ.ს." მ-5 "	
პროექტი PROJECT	მრავალბინიანი საცხოვრებელი სახლი	
მისამართი ADDRESS	ქ.თბილისი, ჟორა წინანდალი №12	
	გვარი	ხელმოწერა
ხელმძღვანელი	ა.მორგოშილაძე	
პროექტის ავტორი		
	ა.მორგოშილაძე	
დამხმარე	თ.ინასარიძე	

THE DESIGN STUDIO

არქიტექტურული ნაწილი

მასშტაბი SCALE	თარიღი DATE OF ISSUE
1:200	ნახაზი DRWG.
	ტიპიური სართულის გვმა 6.40; 9.60; 12.8; 16.0 ნიშნულზე
სტადია STAGE	ფურც. PAGES / სულ ALL