მაქსიმალურად დასაშვები სიმაღლის
სხივი

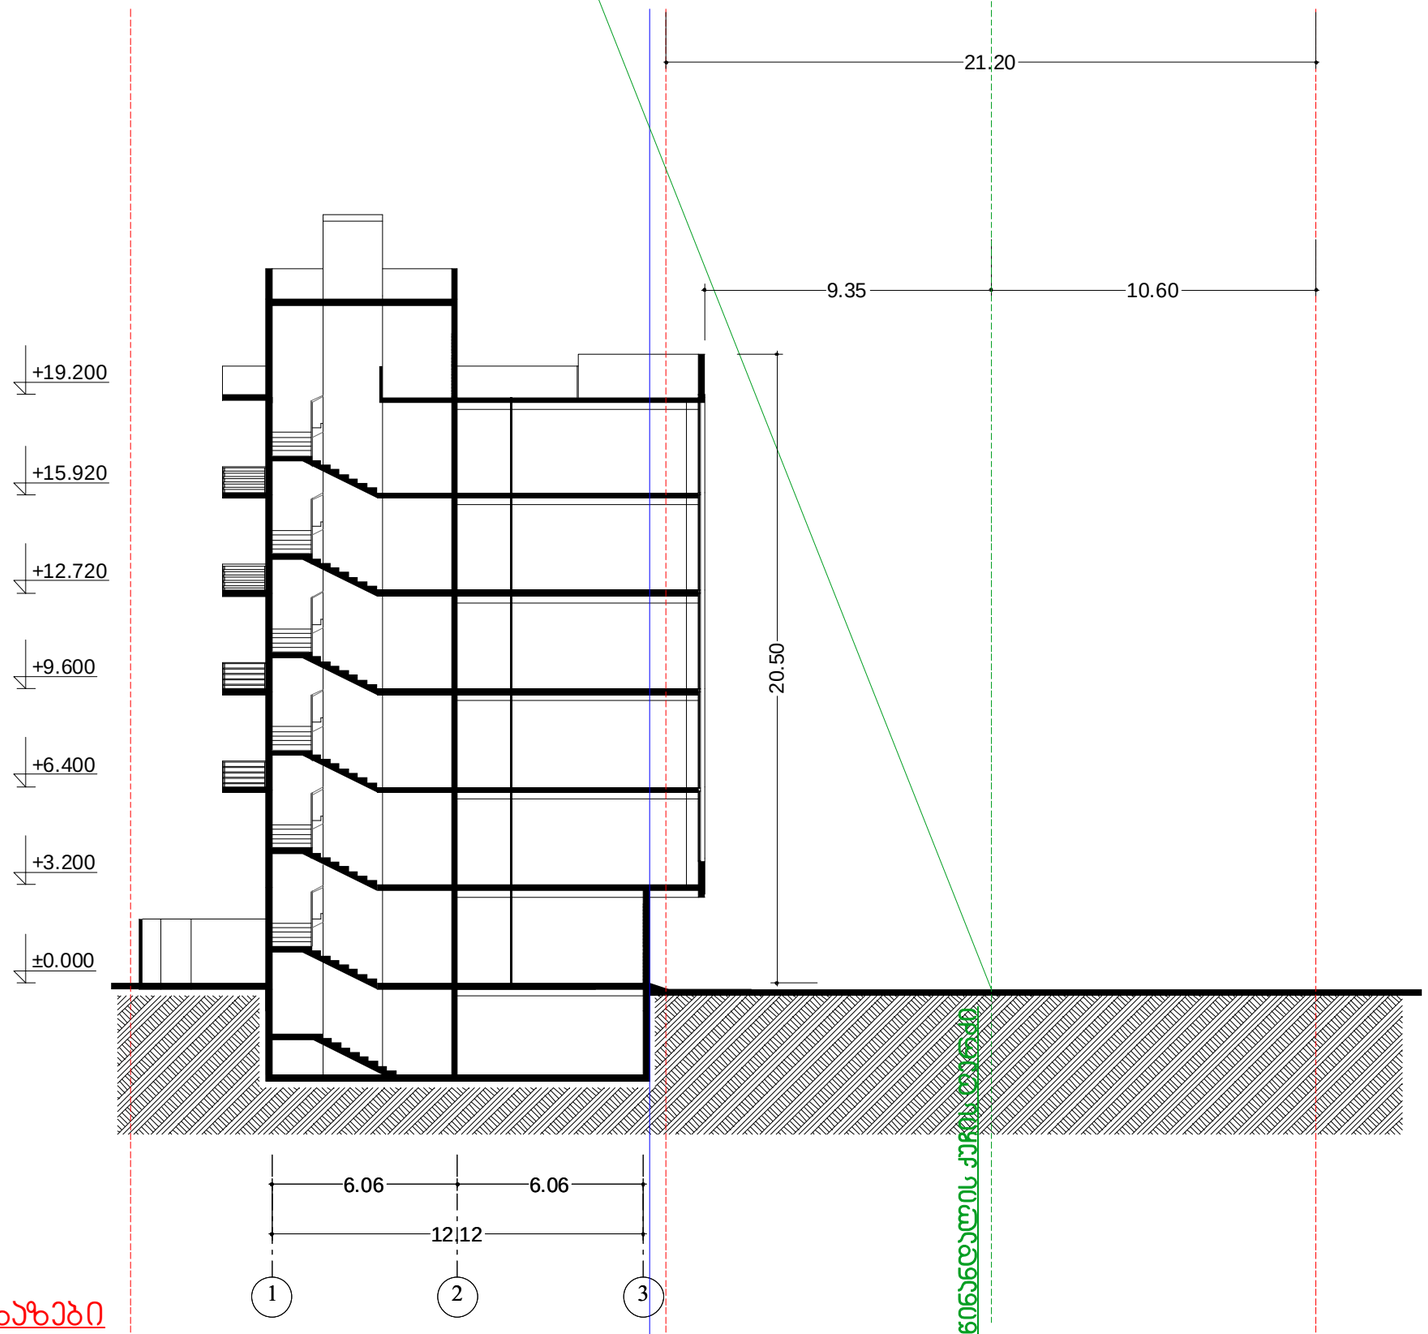

წითელი ხაზები

სატრანსპორტო ზონის საზღვარი

წითელი ხაზები

ტექ - ეკონომიკური მაჩვენებლები

შენიშვნები NOTES

დამკვეთი CLIENT	შ.პ.ს." მ-5 "	
პროექტი PROJECT	მრავალფუნქციური შენობა	
მისამართი ADDRESS	ქ.თბილისი, ქუჩა წინანდალი №12	
	გვარი	ხელმოწერა
დირექტორი		
პროექტის ავტორი		
დამხმარე		

THE DESIGN STUDIO

არქიტექტურული ნაწილი

მასშტაბი SCALE	თარიღი DATE OF ISSUE	01/08/2012
1:200	ნახაზი	DRVG.
	სიმაღლის სქემა	
სტადია STAGE	ფურც. PAGES	სულ ALL

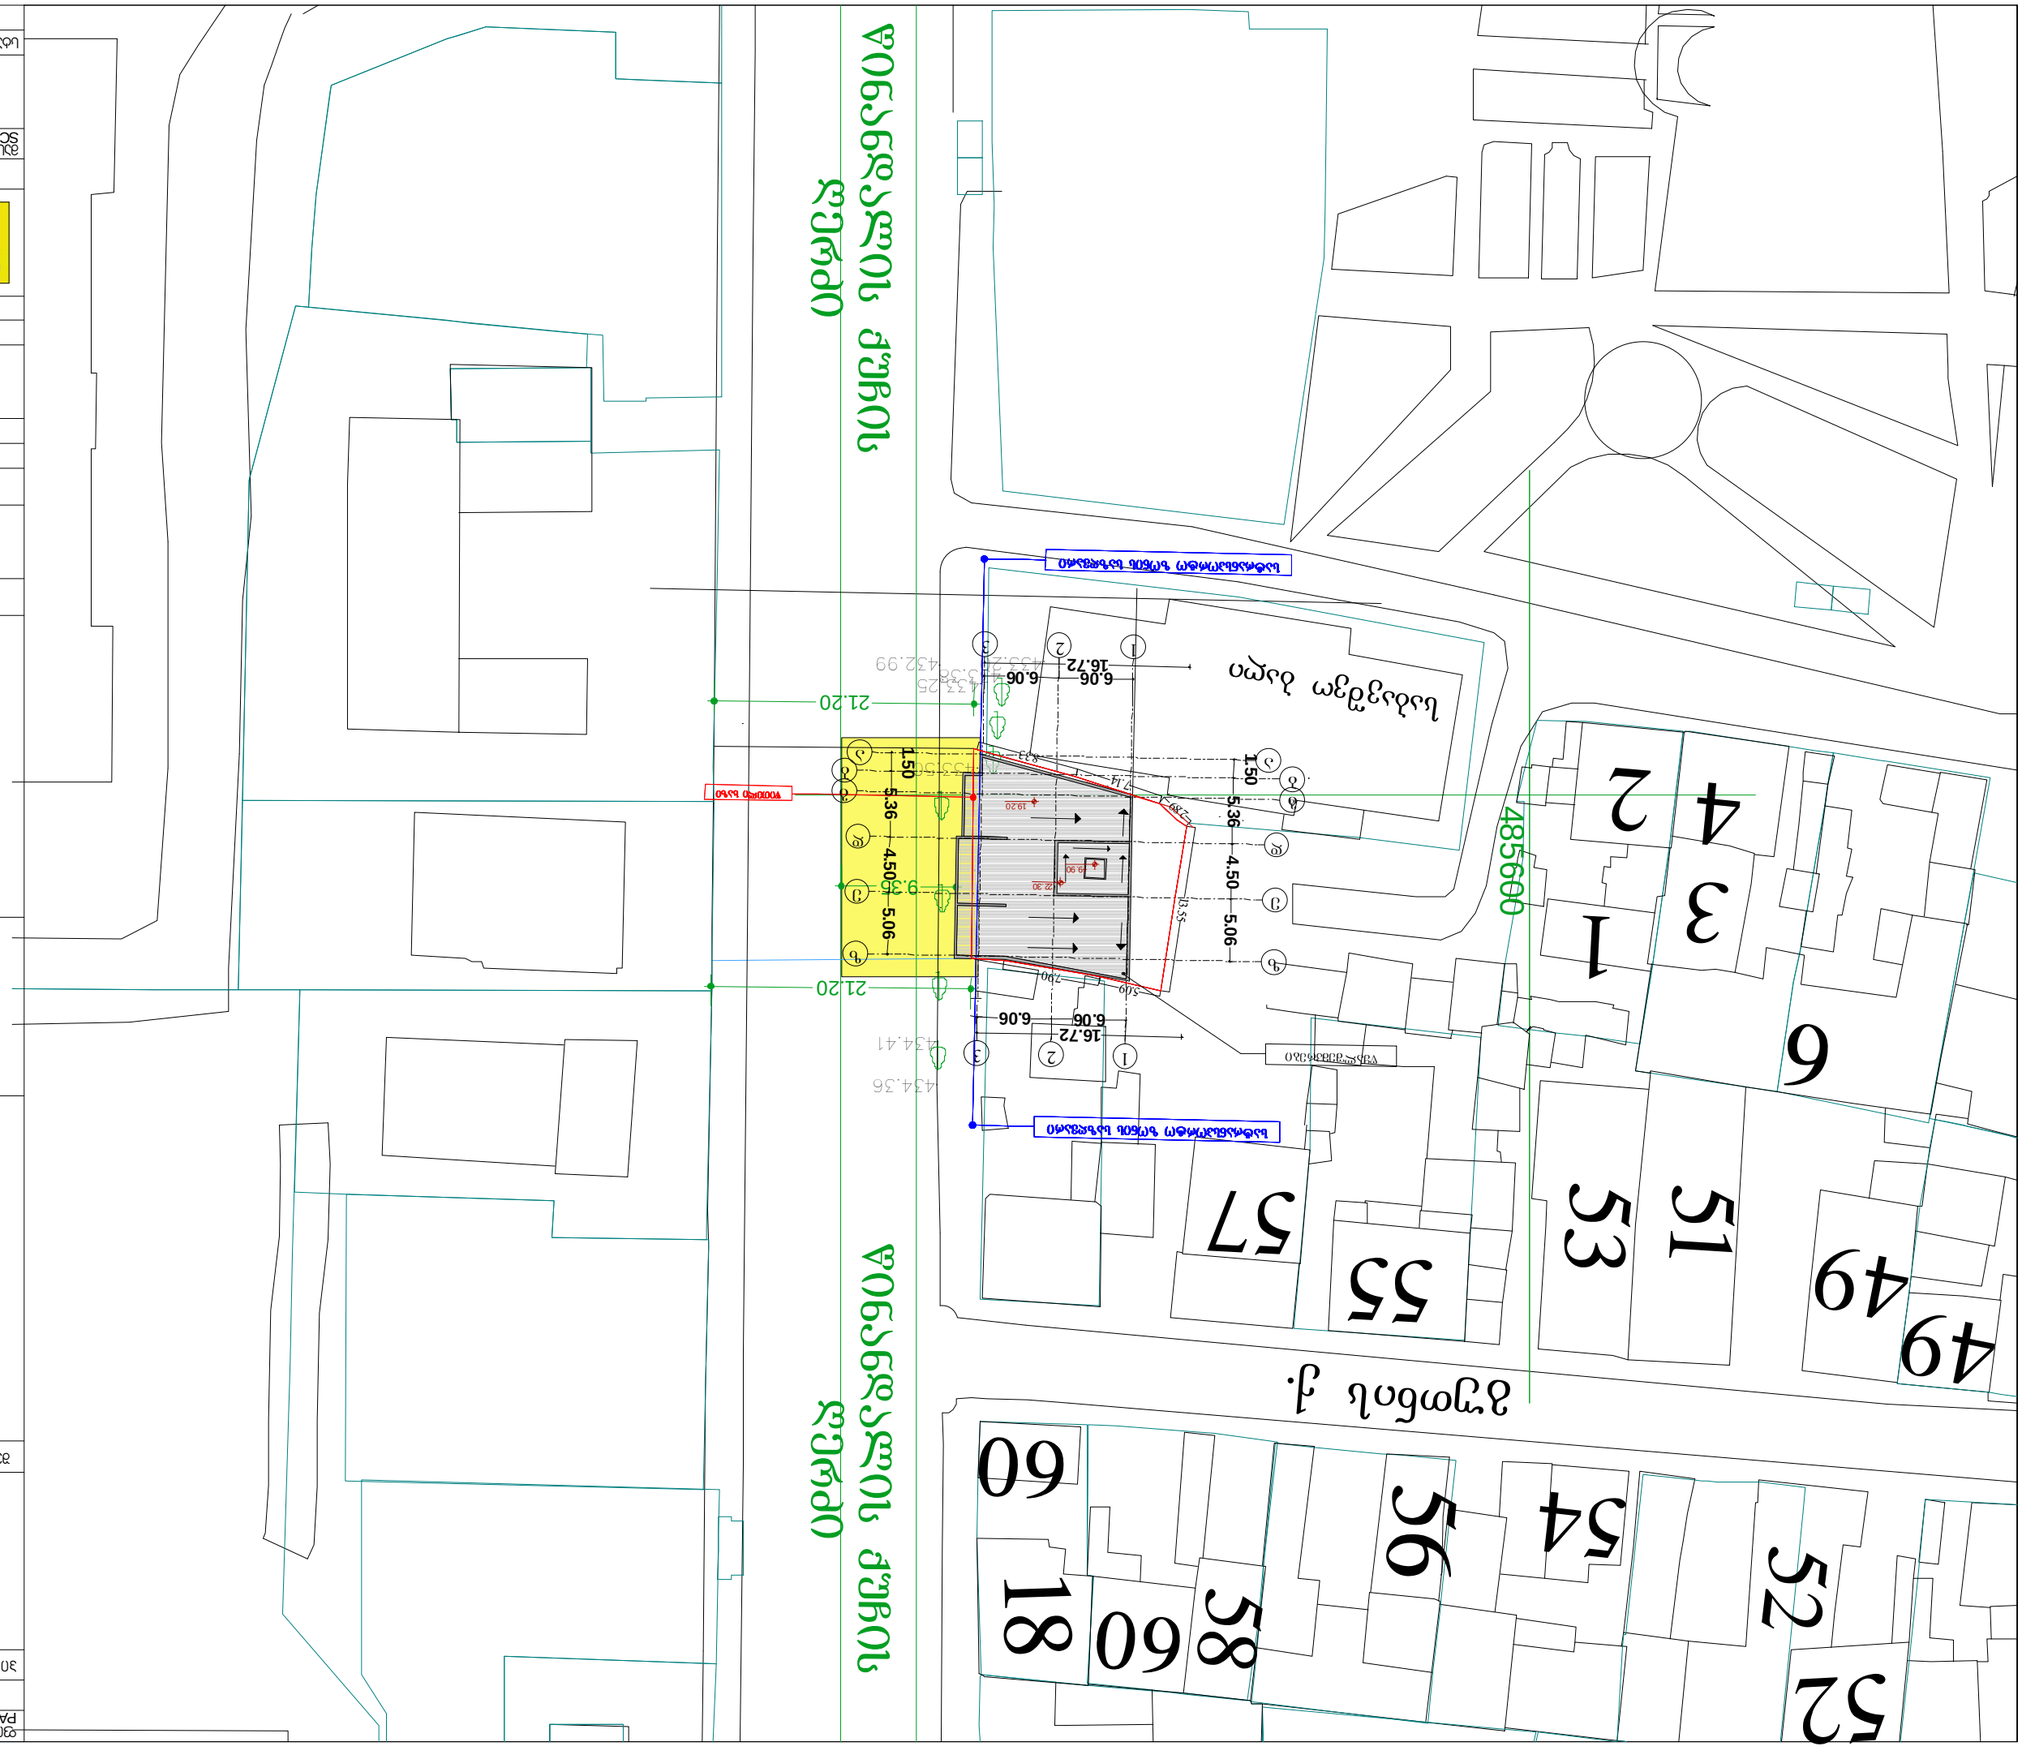

8.33

5.09

13.55

7.90

7.14 2.89

21.20

21.20
9.3

5

სატრანსპორტო ზონის საზღვარი

სატრანსპორტო ზონის საზღვარი

წითელი ხაზი

ADDRESS

სტადია

NOTES

ფურც.

1:500

პროექტი

PROJECT #

ნახაზი

სულ

LEGEND

პროექტის

ავტორი

DATE OF ISSUE

გავარი

მასშტაბი

კ.მორჩილაძე

01/08/2012

კ.მორჩილაძე

თარიღი

433.50

N

434.36

485600

433.20433.38

ALL

პროექტის #

DRVG.

PAPER SIZE

PAGES

დაამუშავა

პირობითი აღნიშვნები

ფორმატი

CLIENT

STAGE

შენიშვნები

1

2

3

49

5

2

6

0

ბაღი

18

საბავშვო

5

4

6

0

წინანდალის ქუჩის

ღერძი

52

56

433.25

434.41

432.99

58

მისამართი

PROJECT

დირექტორი

ქ.თბილისი, ქუჩა წინანდალი #12
SCALE

ხელმოწერა

დამკვეთი

მრავალფუნქციური შენობა

S.p.s." m-5 "

წინანდალის ქუჩის

ღერძი

გენ-გეგმა

53

5

7

49

gu

T

ni

s

q.

5

5

51 4
6

g

a

1 2 3

1 2 3

z

1.50

5.36 4 5. 0 5 0. 6

16.72 6.06 6.06

16.72 6.06 6.06

1 5. 0

5 3. 6 4 5. 0 5 0. 6

19.20
22.30
+9.90

წყალშემკრები

a

g
e

b
d

e

d
g

z
b