ვიზუალიზაცია ა. 1:250

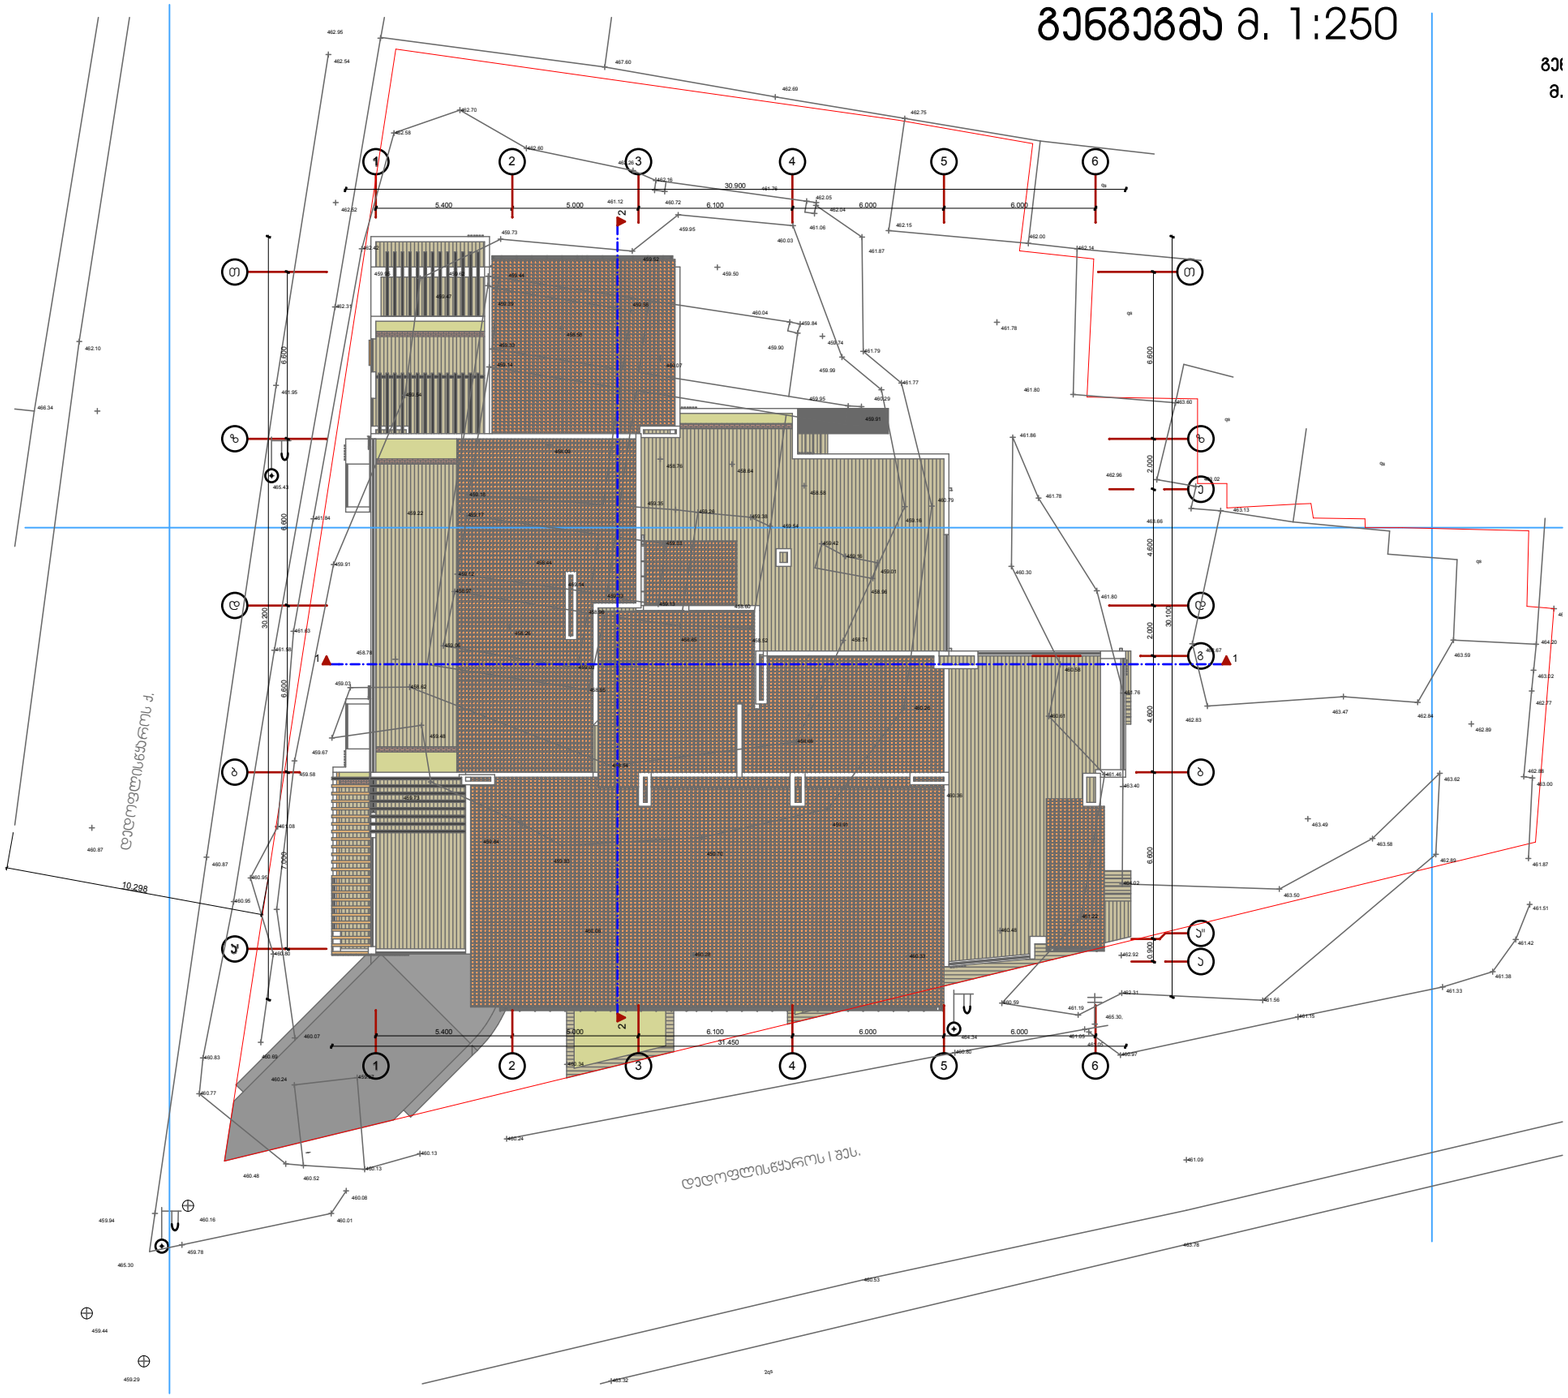

ვიზუალიზაცია ა. 1:500

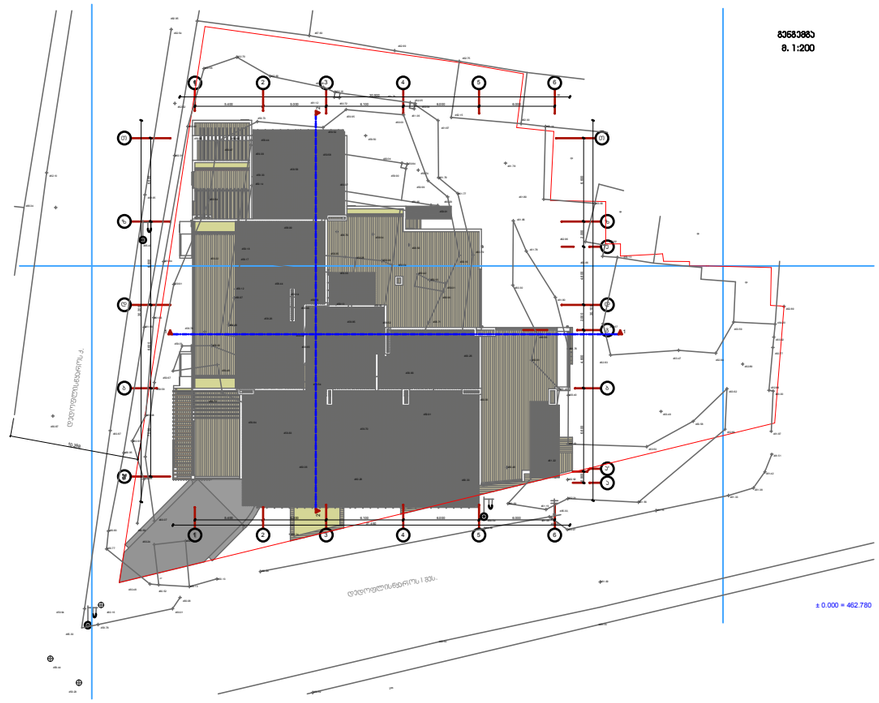

2015	შეზღუდული პასუხისმგებლობის საზოგადოება		ესსა	ESSA architectural workshop	
დირექტორი	გ. ნანავა		ქ. თბილისი,დედოფლისწყაროს ქ. მე-5 შესახ. №1, (ნაკვეთი №52/17) -ში მდებარე, შ.პ.ს. "ვინჩი დველოპმენტ"-ს კუთვნილ მიწის ნაკვეთზე, მრავალფუნქციური, მრავალბინიანი საცხოვრებელი სახლის პროექტი	სტადია	მარკა	ფ-ბი
პრ. არქიტორი	გ.ჯაბარიშვილი				
დაამუშავა	გ.ჯაბარიშვილი			პროექტი		
შეამოწმა	ხ. მახარაშვილი					