ჭრილი 2-2 მ. 1:150

ანიშნული სივრცის მაქსიმალური სიმაღლე არ აღემატება 2.400 მ.


შენიშვნა:

1. პროექტში ზომები მოცემულია მმ-ში;
2. პროექტში ნიშნულები მოცემულია მ-ში;

11136.00 / 0.4=27840.00

2015	შპს „ესსა“		ESSA architectural workshop		
დირექტორი	გ. ნანავა		ქ. თბილისი,დიდოფლისწყაროს ქ. №-ს შესახ. №1, (ნაკვეთი №52/17) -ში მდებარე, შ.პ.ს. "ვინჩი დეველოპმენტ"-ს კუთვნილ მიწის ნაკვეთზე, მრავალფუნქციური, მრავალბინიანი საცხოვრებელი სახლის პროექტი	სტადია	მარკა	ფ-ბი
პრ. არქიტორი	გ.პაპარქალიშვილი				
დამუშავა	გ.პაპარქალიშვილი				
შეამოწმა	ხ. მახარაშვილი		ჭრილი 2-2 მ. 1:150	პროექტი		

ჭრილი 1-1 მ. 1:150

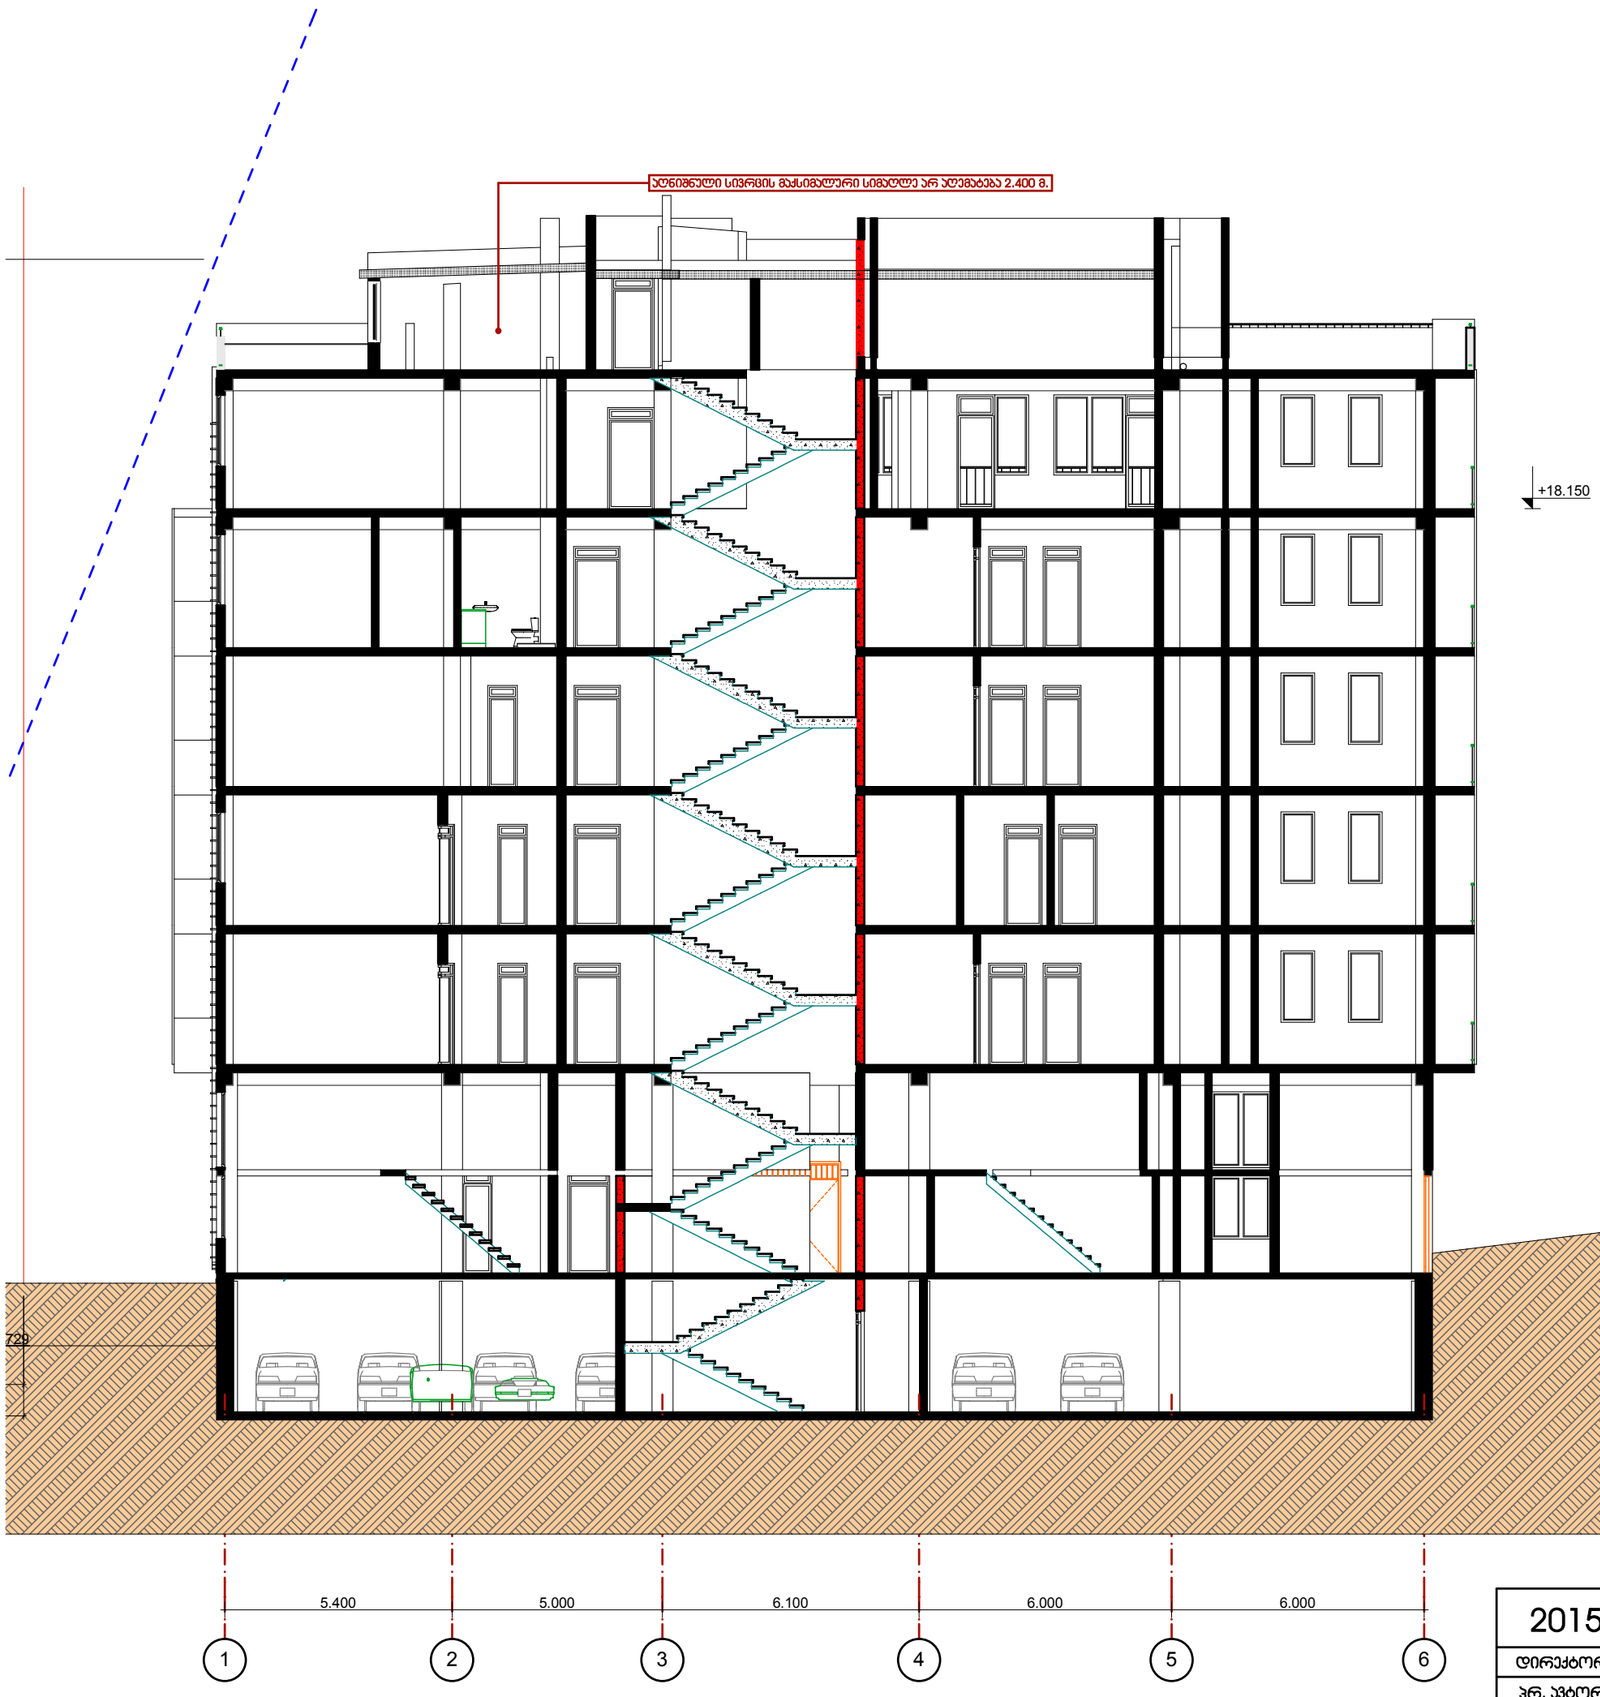

შენიშვნა:

1. პროექტში ზომები მოცემულია მმ-ში;
2. პროექტში ნიშნულები მოცემულია მ-ში;

2015	ჭეზლუდული პასუხისმგებლობის საზოგადოება		ესსა	ESSA architectural workshop	
დირექტორი	გ. ნანავა		ქ. თბილისი,დედოფლისწყაროს ქ. მე-5 შესახ. №1, (ნაკვეთი №52/17) -ში მდებარე, მ.პ.ს. "ვინჩი დეველოპმენტ"-ს კუთვნილ მიწის ნაკვეთზე, მრავალფუნქციური, მრავალბინიანი საცხოვრებელი სახლის პროექტი	სტადია	მარკა	ფ-ბი
პრ. არქიტორი	გ.პატარქალიშვილი				
დამამუშავა	გ.პატარქალიშვილი				
შემოწმა	ხ. მახარაშვილი		ჭრილი 1-1 მ. 1:150	პროექტი	