gengegma m 1 : 500

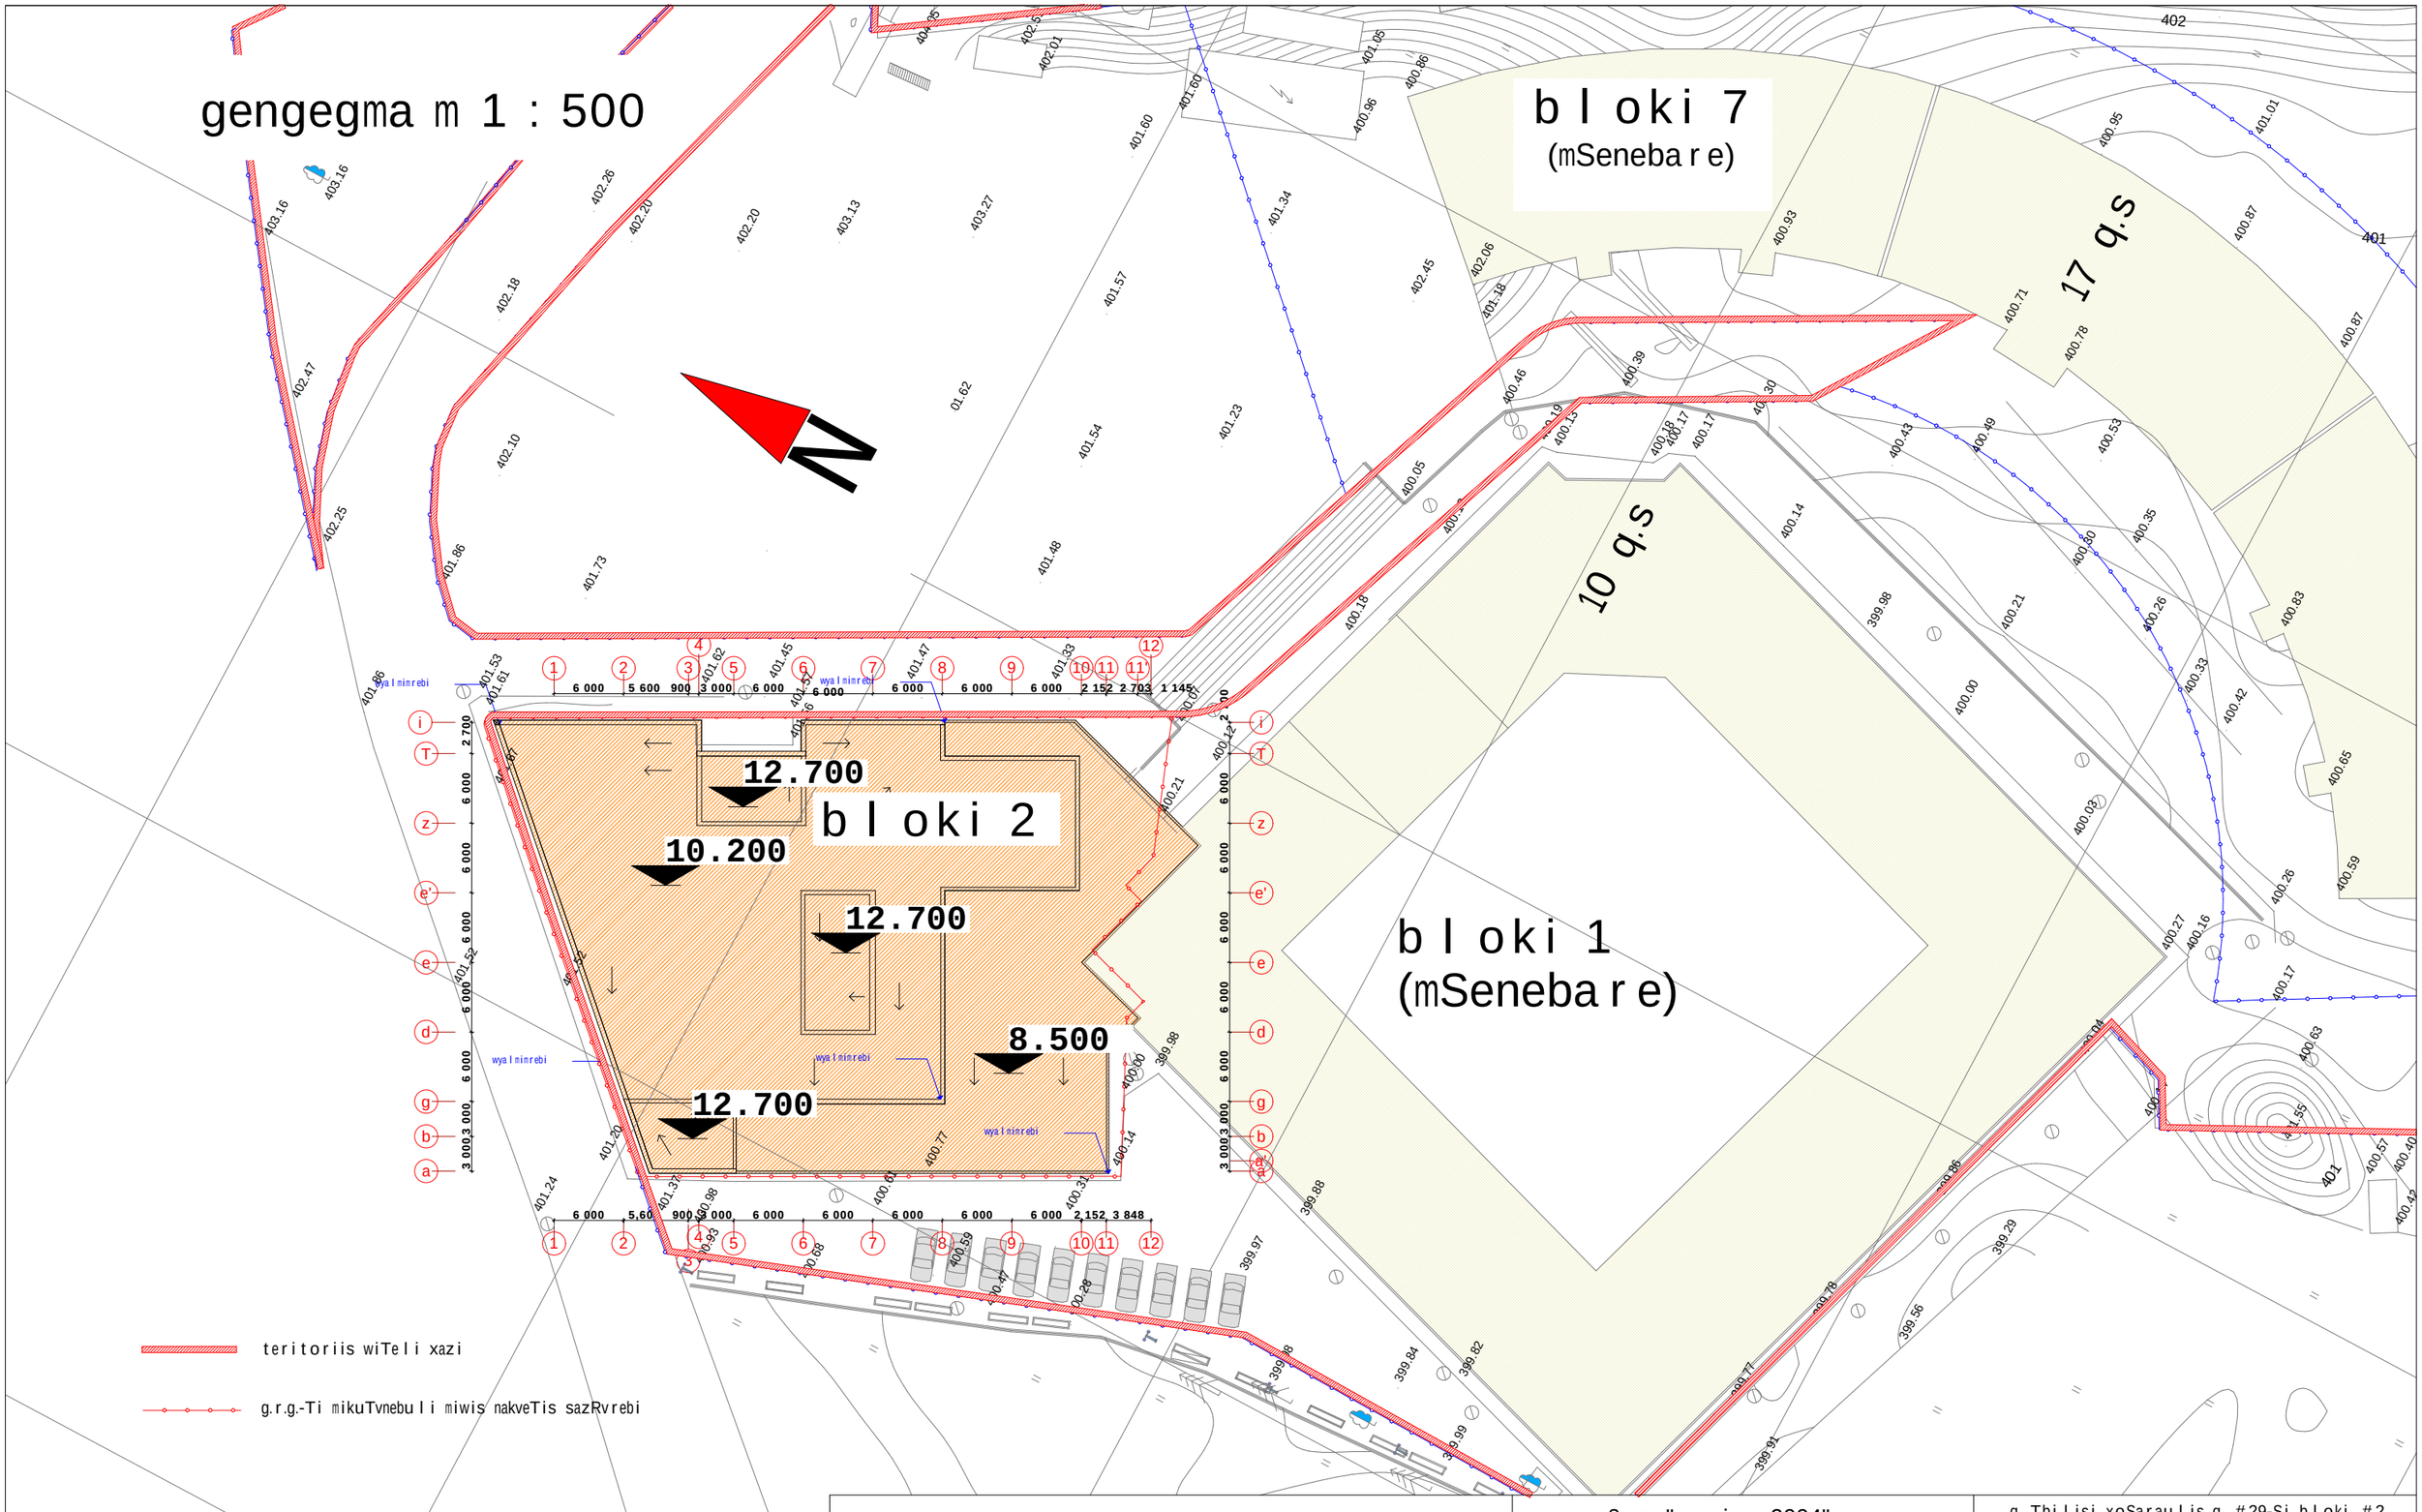

S e n i S v n a:	S.p.s. "sanapiro 2004"		q. Tbilisi xoSaraulis q. #29-Si bloki #2 proeqti (koreqtireba)
koreqtirebuli proeqti iTvaliswinebs mxolod fasadis cvlilebas. kerZod fasadze 1-12, 12-1 da i-a RerZebSi liTonios konstruqciebi moixsna. darCenili fasadi ileseba da iRebeba fasadis saRebaviT. Sesabamisad gen-gegmis naxazSi fasadebis koreqtirebiT gamowveuli cvlileba ar aisaxeba.	direqtori / i. caguria		arqiteqturuli nawili / stadia p
	pr.mT.arqit. / giorgaZe		
	pr.avtori / giorgaZe		gengegma
	daamuSava / xomeriki		furc. # as 3
	Seamowma / giorgaZe		masStabi 1:500 inv. # / furclebi 14