W r i l i 1-1 m. 1:200

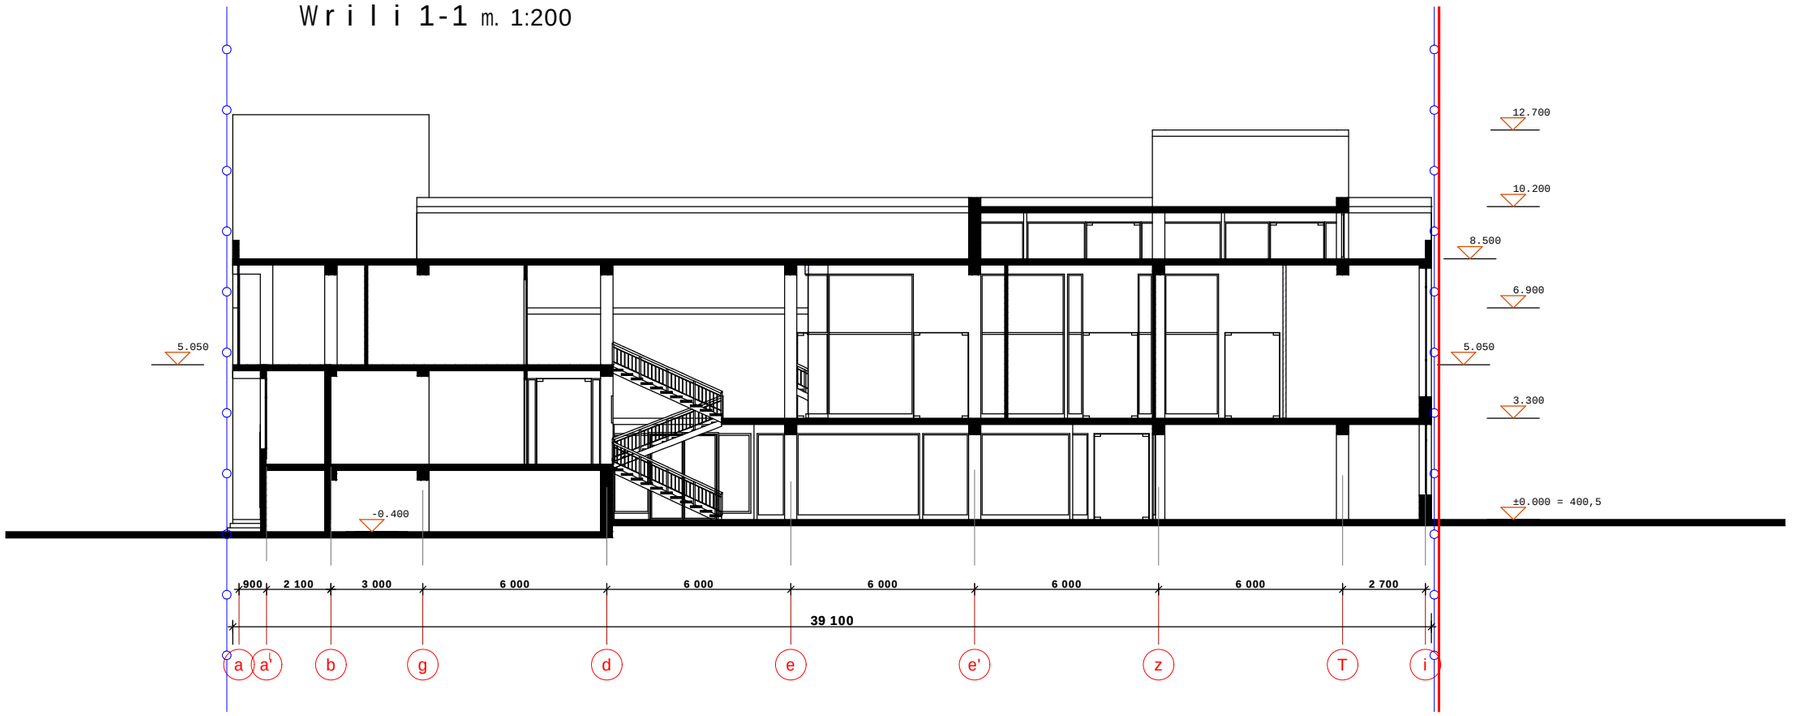

W r i l i 2-2 m. 1:200

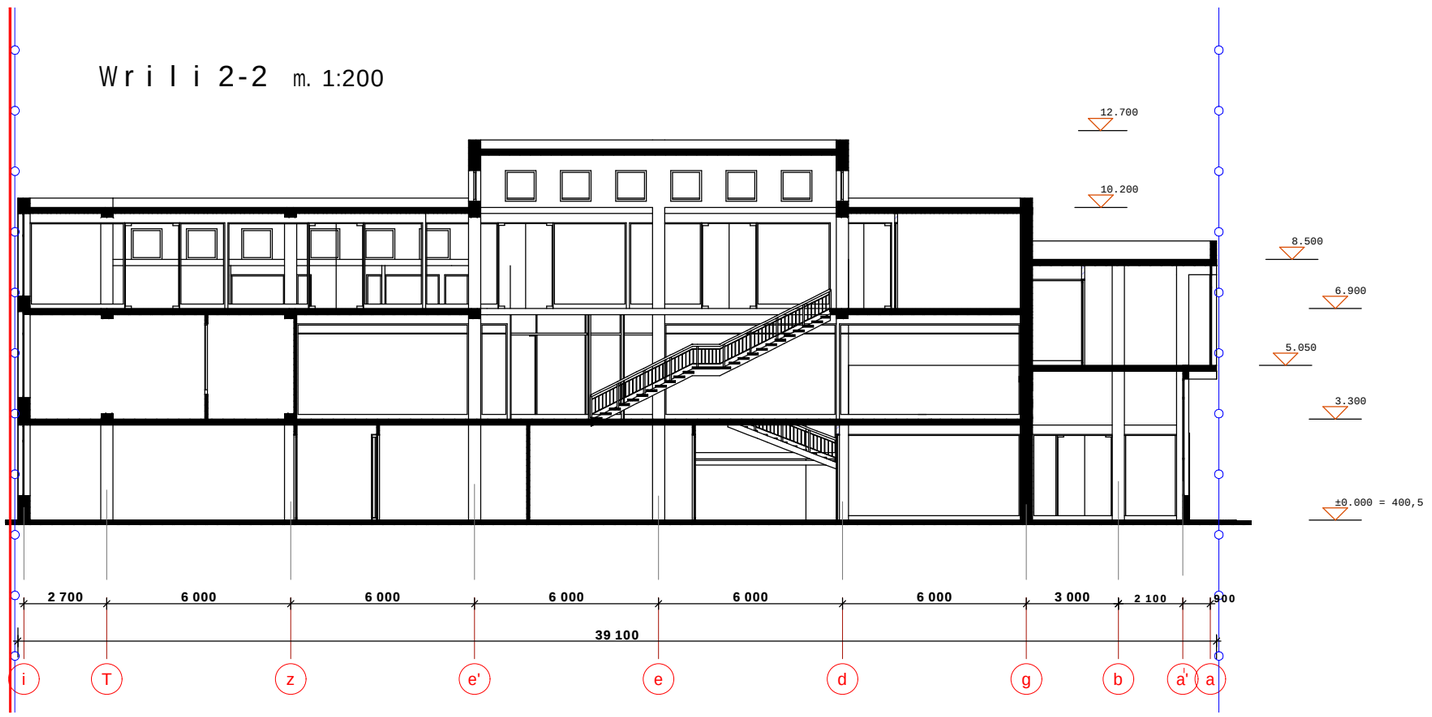

S e n i S v n a:	S.p.s. "sanapiro 2004"			q. Tbilisi xoSaraulis q. #29-Si bloki #2 proeqti (koreqtireba)		
koreqtirebuli proeqti iTvaliswinebs mxolod fasadis cvlilebas. kerZod fasadze 1-12, 12-1 da i-a RerZebSi liTonios konstruqciebi moixsna. darCenili fasadi ileseba da iRebeba fasadis saRebaviT.	direqtori		i. caguria	arqiteqturuli nawili		stadia p
	pr.mTarqit.		giorgaZe			
	pr.avtori		giorgaZe	W r i l i 1-1 W r i l i 2-2		
	daamuSava		xomeriki			furc. # as 9
	Seamowma		giorgaZe	masStabi 1:200	inv. #	furclebi 14