fasadi `1-12~ RerZebs Soris m. 1:200

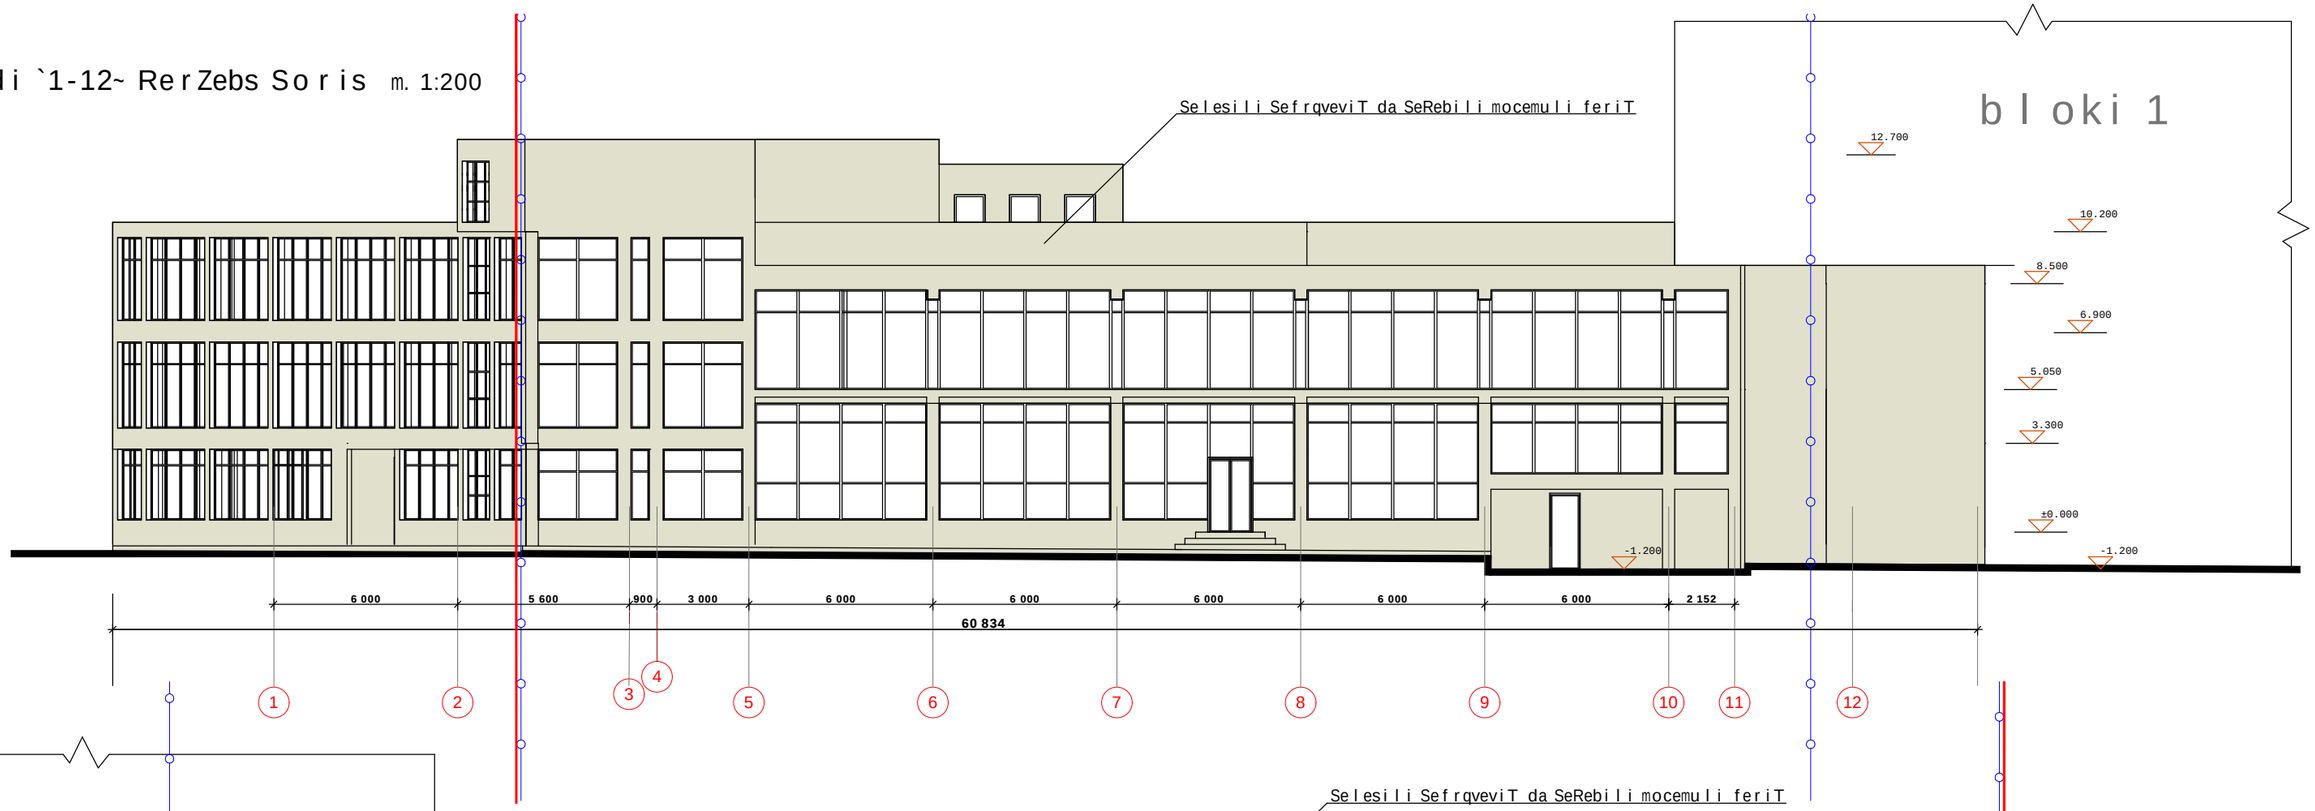

fasadi `12-1~ RerZebs Soris m. 1:200

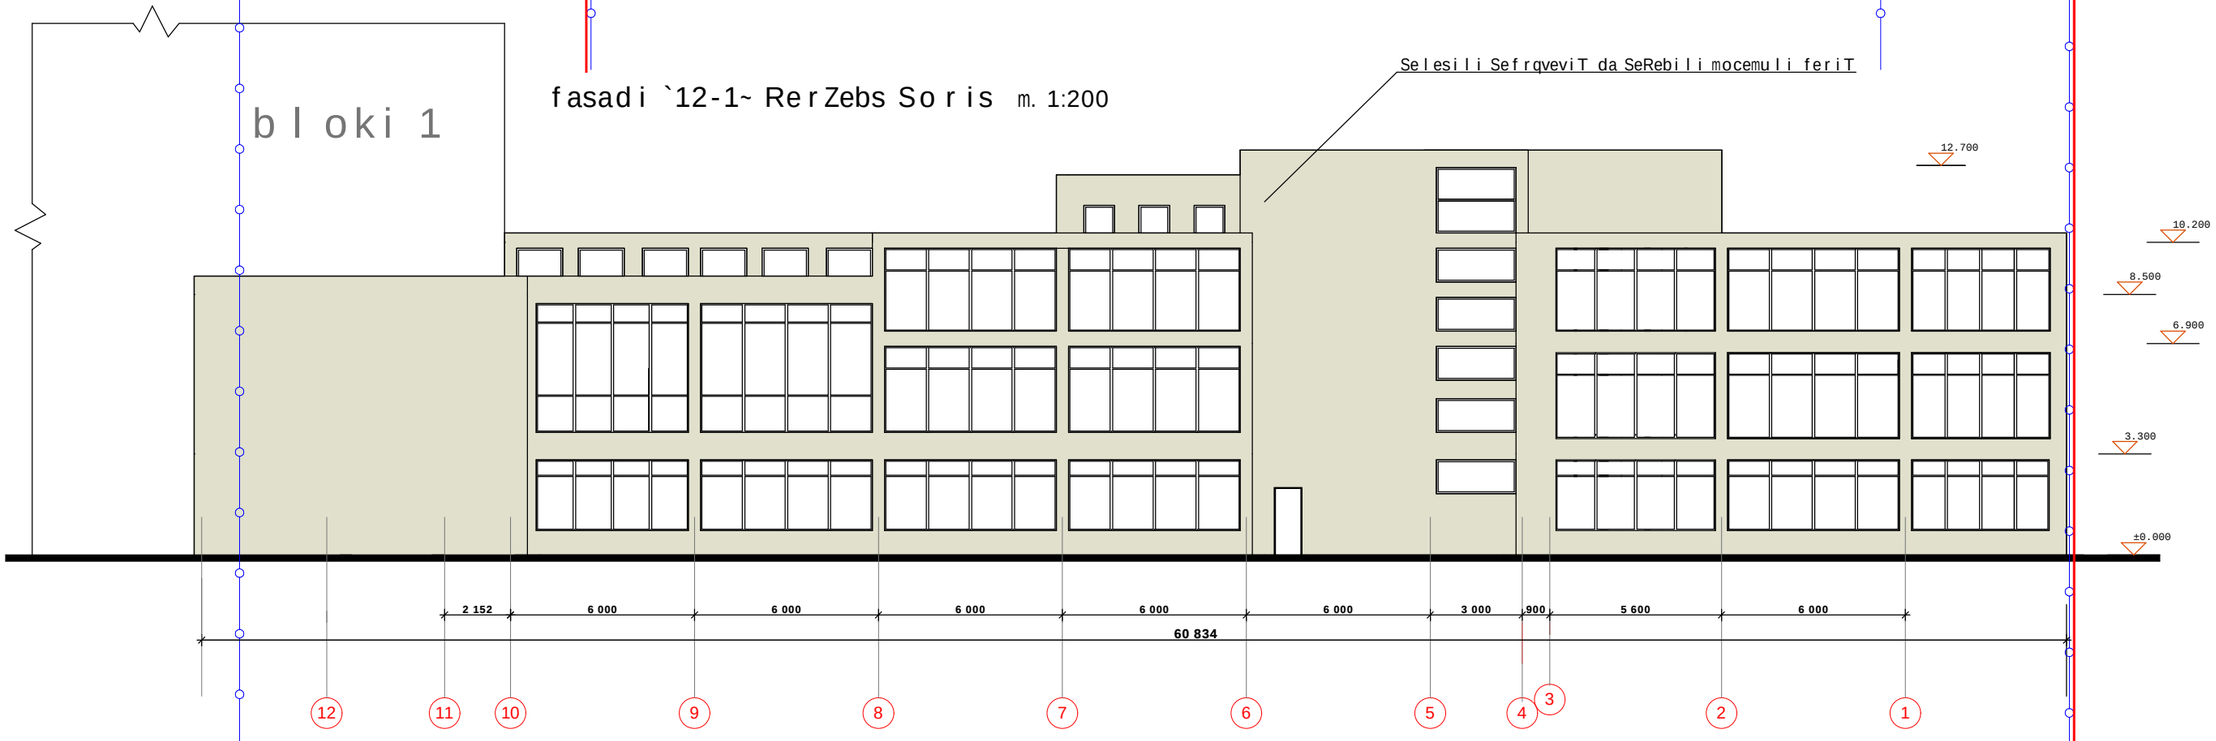

Seni Svna:	S.p.s. "sanapiro 2004"			q. Tbilisi xoSaraulis q. #29-Si bloki #2 proeqti (koreqtireba)		
koreqtirebuli proeqti iTvaliswinebs mxolod fasadis cvlilebas. kerZod fasadze 1-12, 12-1 da i-a RerZebSi liTonios konstruqciebi moixsna. darCenili fasadi ileseba da iRebeba fasadis saRebaviT.	direqtori		i. caguria	arqiteqturuli nawili		stadia p
	pr.mT.arqit.		giorgaZe			
	pr.avtori		giorgaZe	fasadi `1-12~ RerZebs Soris fasadi `12-1~ RerZebs Soris		furc. # as 10
	daamuSava		xomeriki			
	Seamowma		giorgaZe	masStabi 1:200	inv. #	furclebi 14

fasadi `i-a~ RerZebs Soris m. 1:200

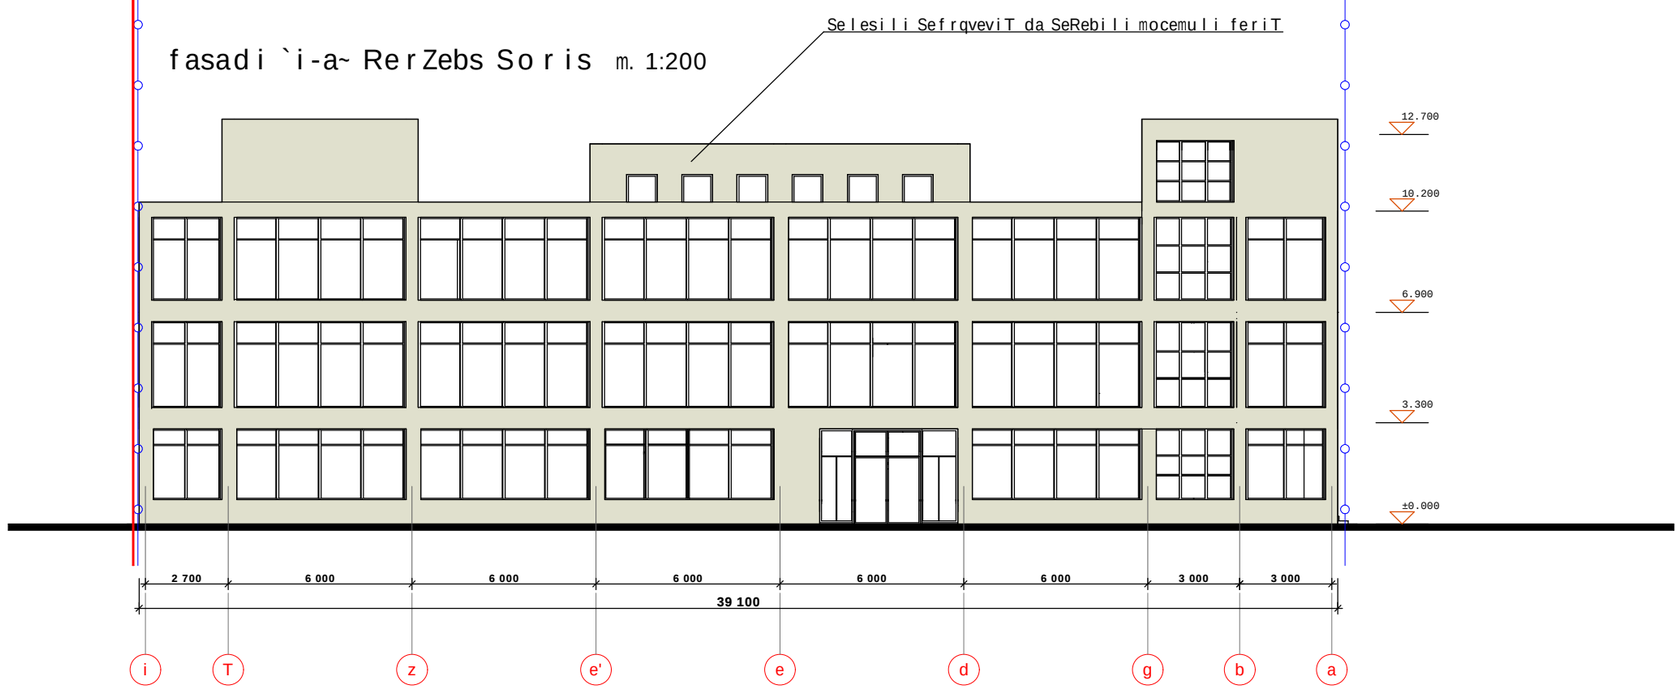

fasadi `a-i~ RerZebs Soris m. 1:200

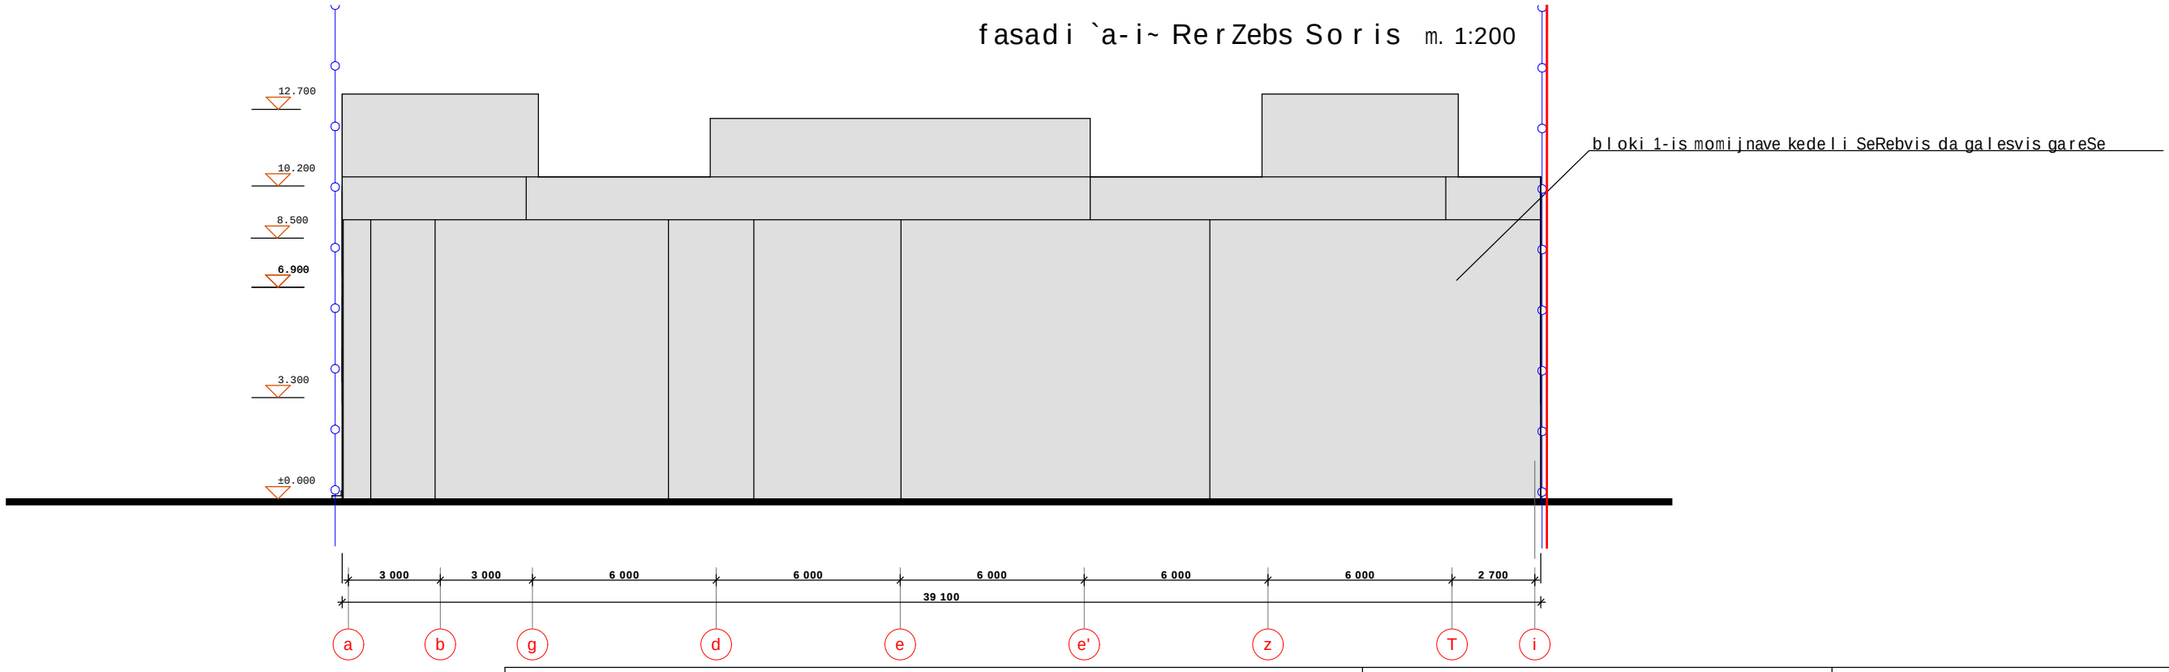

S e n i S v n a:	S.p.s. "sanapiro 2004"			q. Tbilisi xoSaraulis q. #29-Si bloki #2 proeqti (koreqtireba)	
koreqtirebuli proeqti iTvaliswinebs mxolod fasadis cvlilebas. kerZod fasadze 1-12, 12-1 da i-a RerZebSi liTonios konstruqciebi moixsna. darCenili fasadi ileseba da iRebeba fasadis saRebaviT.	direqtori		i. cagur ia	arqiteqturuli nawili	stadia p
	pr.mTarqit.		giorgaZe		
	pr.avtori		giorgaZe	fasadi `i-a~ RerZebs Soris fasadi `a-i~ RerZebs Soris	
	daamuSava		xomeriki		furc. # as 11
	Seamowma		giorgaZe	masStabi 1:200 inv. #	furclebi 14