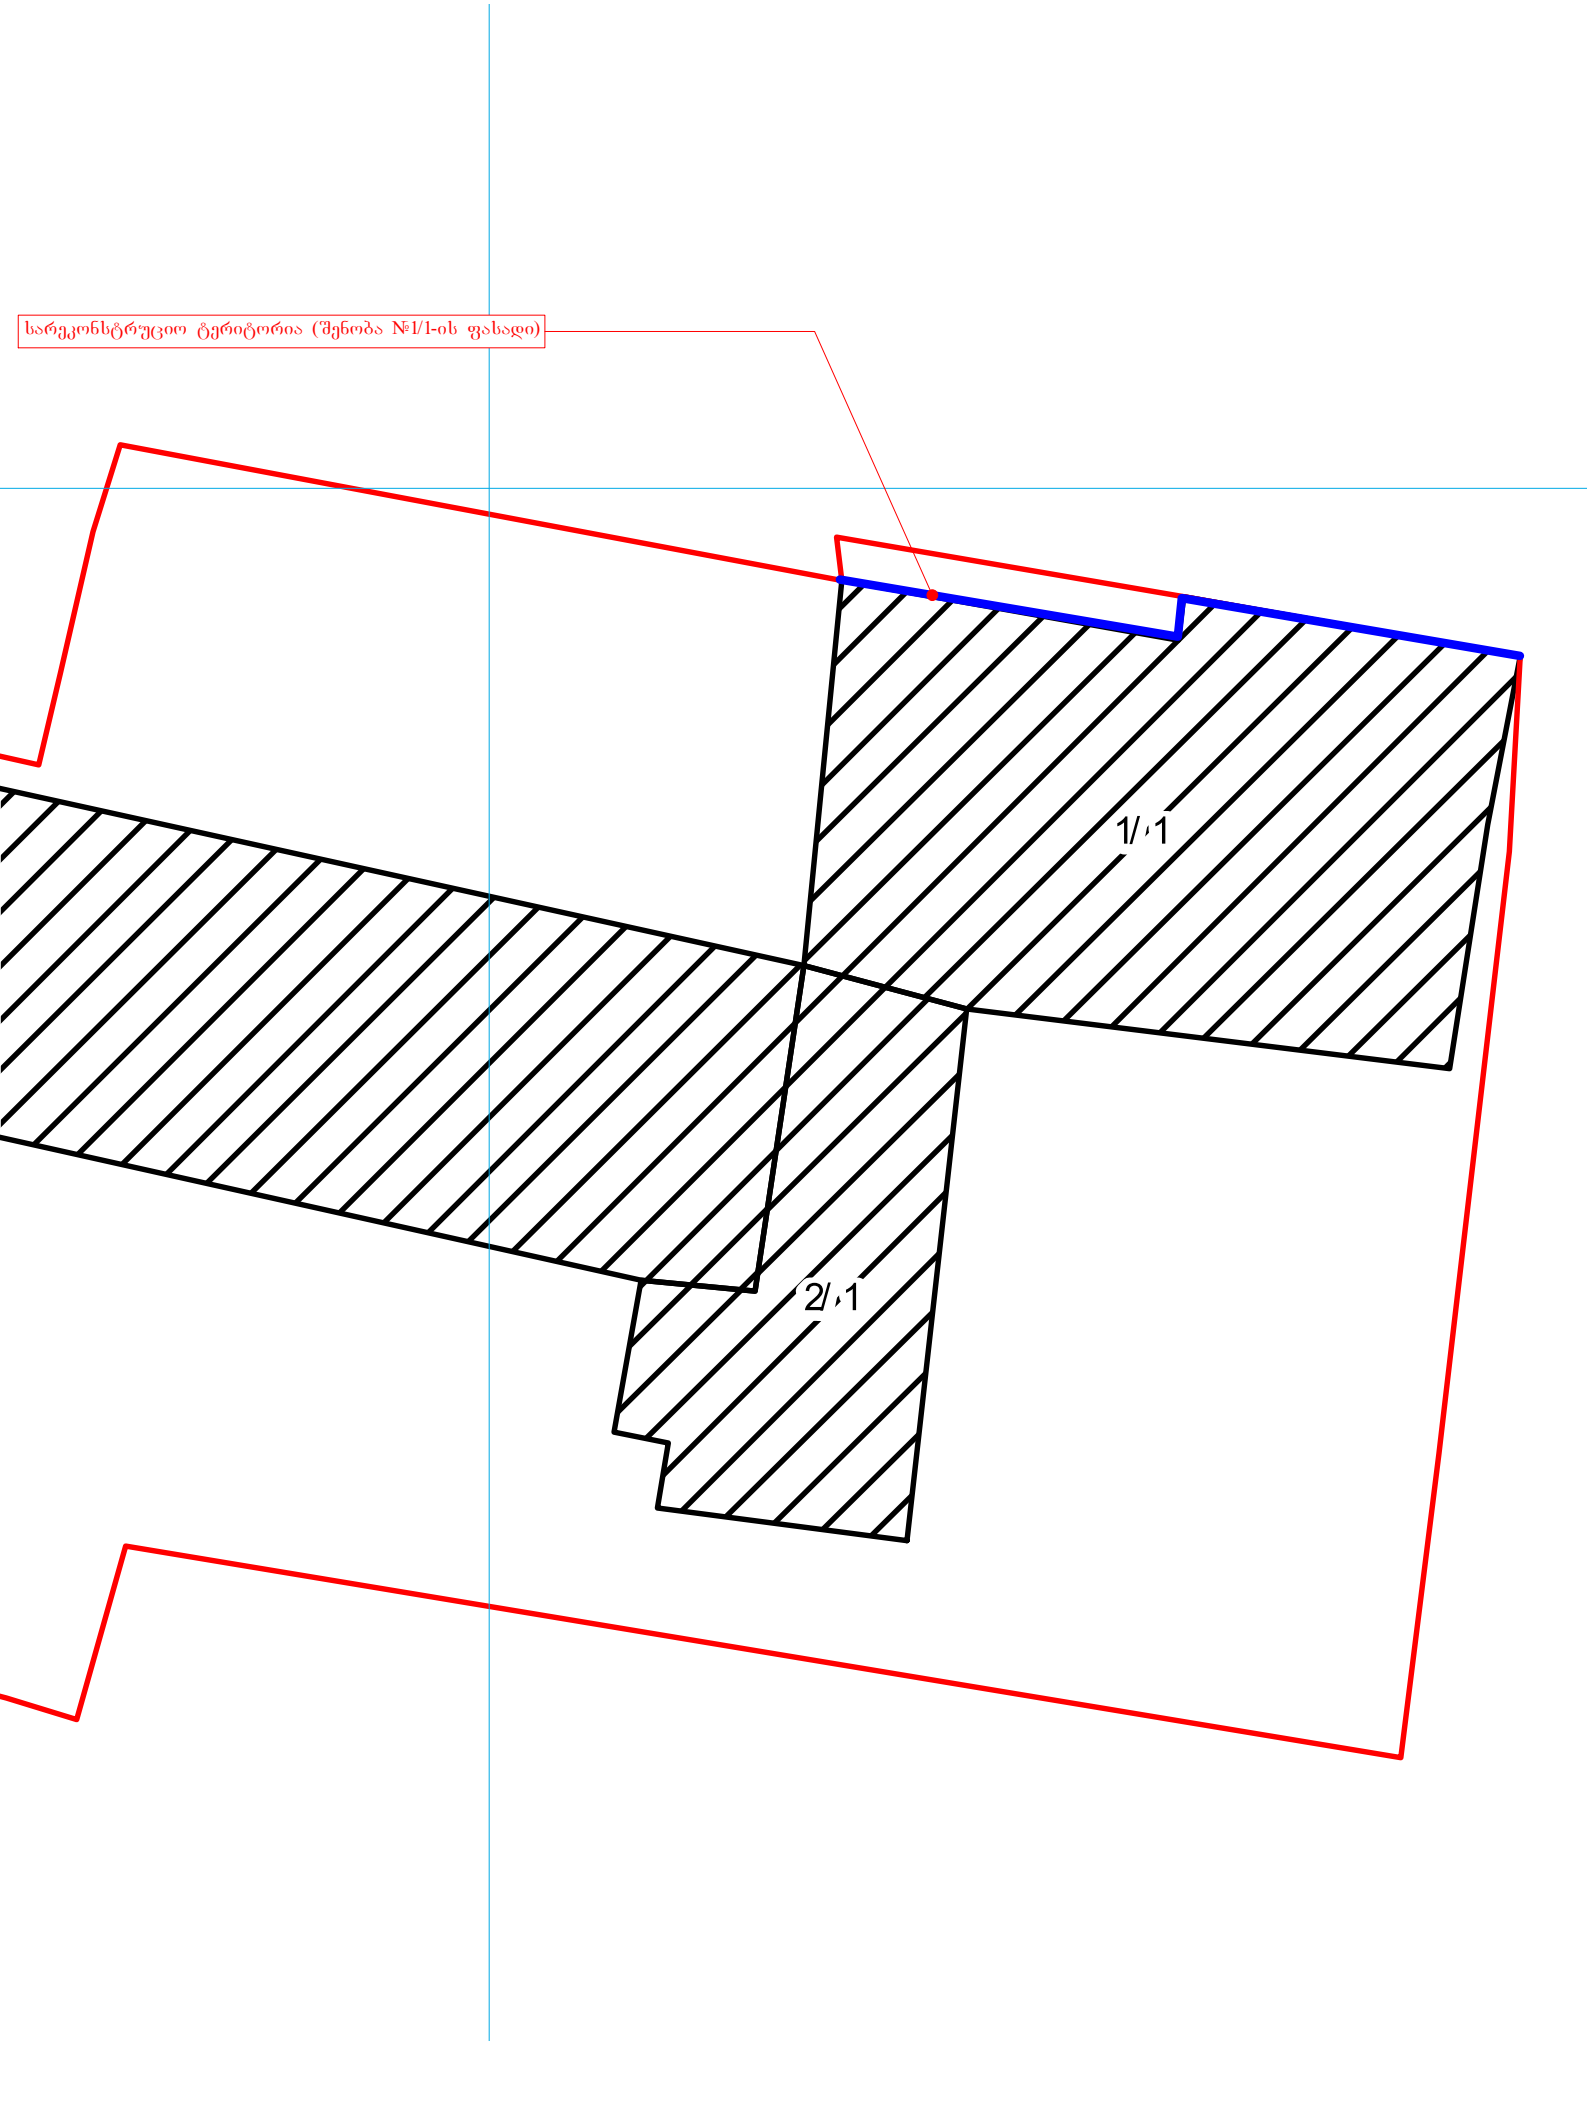

სარეკონსტრუქციო ტერიტორია (შენობა №1/1-ის ფასადი)
1/1
2/1