


ქ. თბილისი, წინამძღვრიშვილის ქ. №125

01.16.01.001.016 (ფართ. 1825 კვ.მ)
01.16.01.001.017 (ფართ. 2491 კვ.მ)

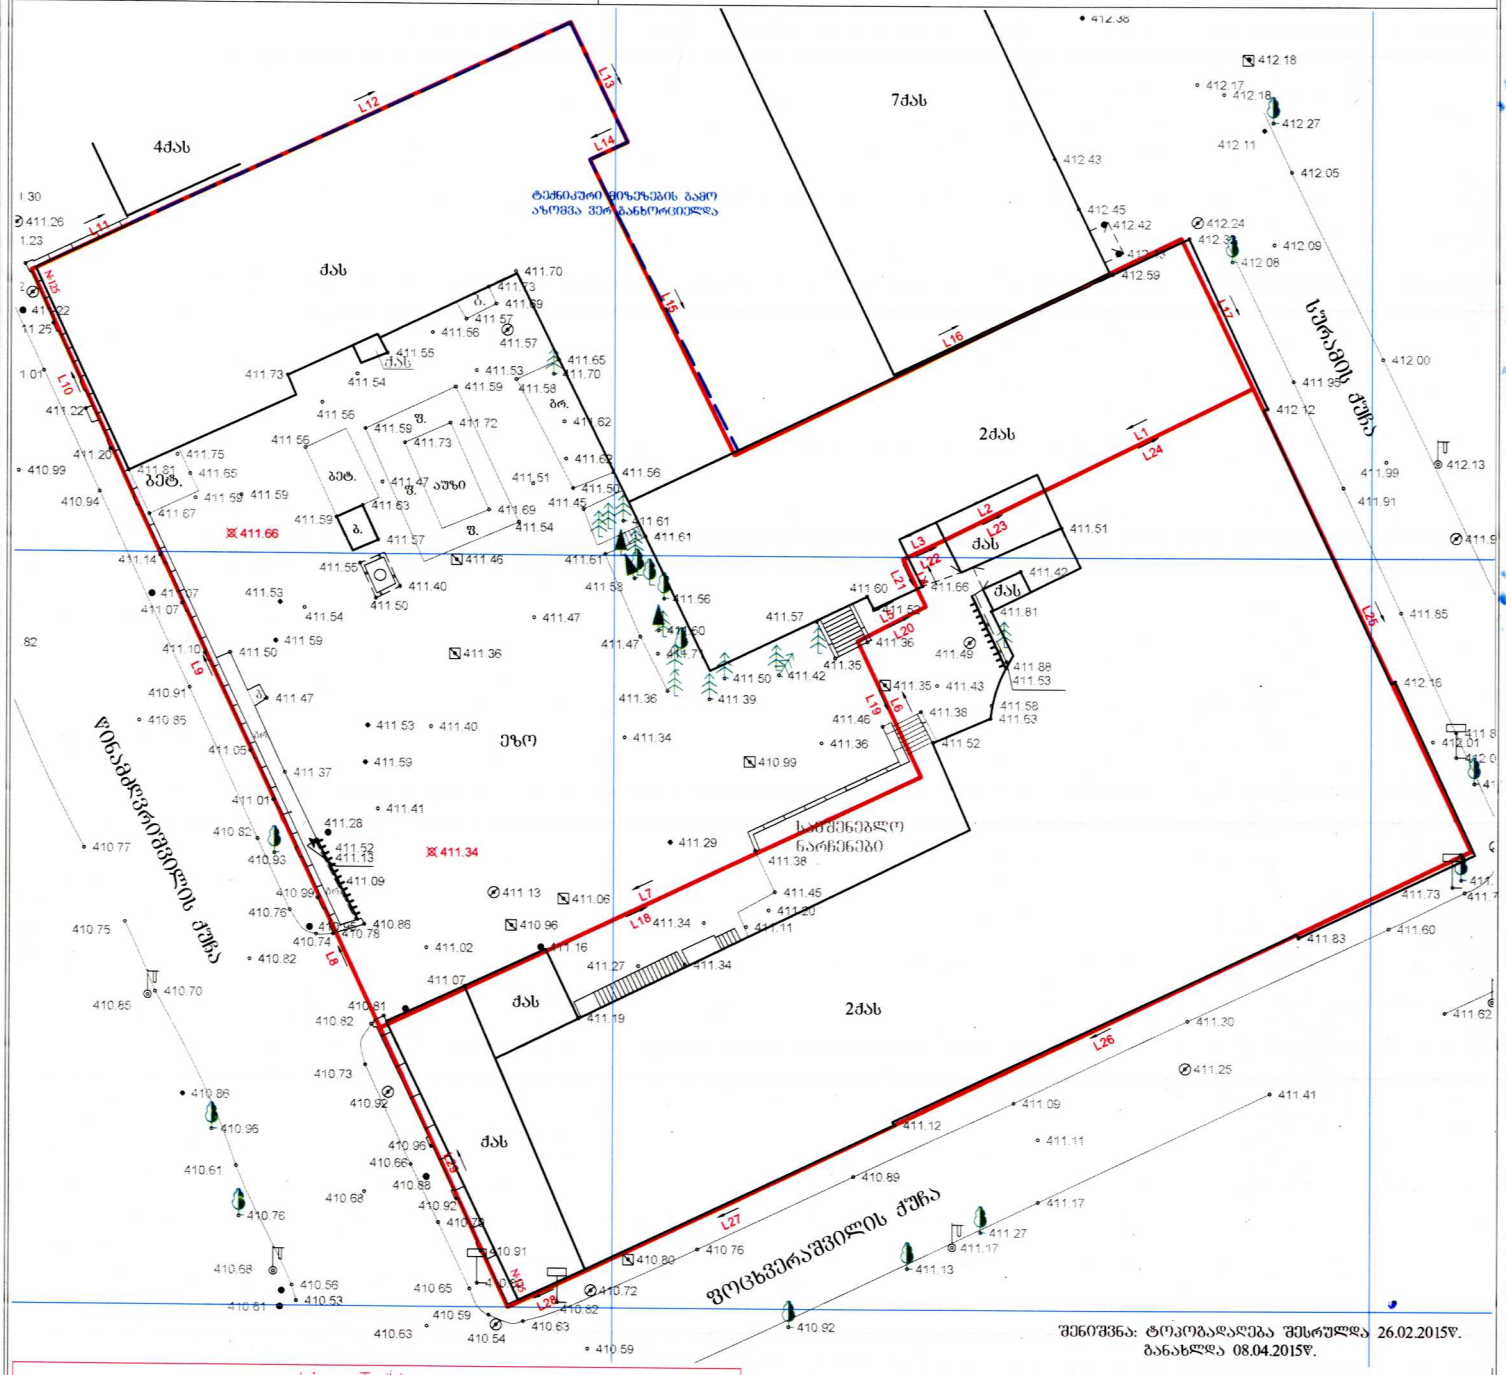

შენიშვნა: ტოპოგრაფიული აზომვა შესრულდა 26.02.2015წ.
განახლდა 08.04.2015წ.

Line Table


LINE	LENGTH	BEARING	X-START	Y-START	X-END	Y-END
L1	15.89	S63°24'31"W	4618511.33	482992.17	4618504.22	482977.96
L2	7.03	S63°24'10"W	4618504.22	482977.96	4618501.07	482971.68
L3	2.84	S64°52'17"W	4618501.07	482971.68	4618499.87	482969.11
L4	3.47	S25°50'16"E	4618499.87	482969.11	4618496.74	482970.62
L5	5.09	S62°38'13"W	4618496.74	482970.62	4618494.40	482966.10
L6	9.93	S25°18'02"E	4618494.40	482966.10	4618485.42	482970.35
L7	39.61	S64°40'19"W	4618485.42	482970.35	4618468.48	482934.54
L8	14.41	N24°51'18"W	4618468.48	482934.54	4618481.55	482928.48
L9	24.53	N24°48'08"W	4618481.55	482928.48	4618503.82	482918.19
L10	16.42	N24°23'33"W	4618503.82	482918.19	4618518.78	482911.41
L11	10.46	N64°32'17"E	4618518.78	482911.41	4618523.28	482920.86
L12	28.84	N64°54'19"E	4618523.28	482920.86	4618535.51	482946.97
L13	8.79	S25°50'58"E	4618535.51	482946.97	4618527.59	482950.81
L14	2.79	S64°47'08"W	4618527.59	482950.81	4618526.40	482948.28
L15	21.90	S26°06'55"E	4618526.40	482948.28	4618506.74	482957.93
L16	32.90	N63°43'21"E	4618506.74	482957.93	4618521.30	482987.43
L17	11.04	S25°26'35"E	4618521.30	482987.43	4618511.33	482992.17
L18	39.61	N64°40'19"E	4618468.48	482934.54	4618485.42	482970.35
L19	9.93	N25°18'00"W	4618485.42	482970.35	4618494.40	482966.10
L20	5.09	N62°38'22"E	4618494.40	482966.10	4618496.74	482970.62
L21	3.47	N25°50'25"W	4618496.74	482970.62	4618499.87	482969.11
L22	2.84	N64°51'58"E	4618499.87	482969.11	4618501.08	482971.68
L23	7.03	N63°24'19"E	4618501.08	482971.68	4618504.22	482977.96
L24	15.89	N63°24'30"E	4618504.22	482977.96	4618511.33	482992.17
L25	33.95	S25°06'44"E	4618511.33	482992.17	4618480.59	483006.58
L26	54.34	S64°11'31"W	4618480.59	483006.58	4618456.93	482957.66
L27	9.66	S64°32'35"W	4618456.93	482957.66	4618452.78	482948.93
L28	6.48	S64°45'48"W	4618452.78	482948.93	4618450.01	482943.07
L29	20.34	N24°48'15"W	4618450.01	482943.07	4618468.48	482934.54

პირობითი აღნიშვნები

ძს საცხოვრებელი
ქას ქვის არასაცხოვრებელი
ლას ლითონის არასაცხოვრებელი
ტრანსფორმატორი
ონკანი
წიწვოვანი
ფოთლოვანი ხე
კვიპაროსი
ბანანია
რკინის ბოძი
ბა
ღობე
ხის ღობე
კედელი
ბუჩქი

შპს „საინჟინრო-საძიებო სამსახური"		
03-112-113		
დირექტორი		ი. ბარნენკი
დაამუშავა		თ. ალთუნაშვილი
შეასრულა		ლ. ბასილაშვილი
1:500		08.04.2015

marchenko ტოპო-გეოდეზიური და საინჟინრო საძიებო სამსახური
ქ. თბილისი, წინამძღვრიშვილის ქ.№13
Email: itsmarchenko@bk.ru tel. 595 419 419

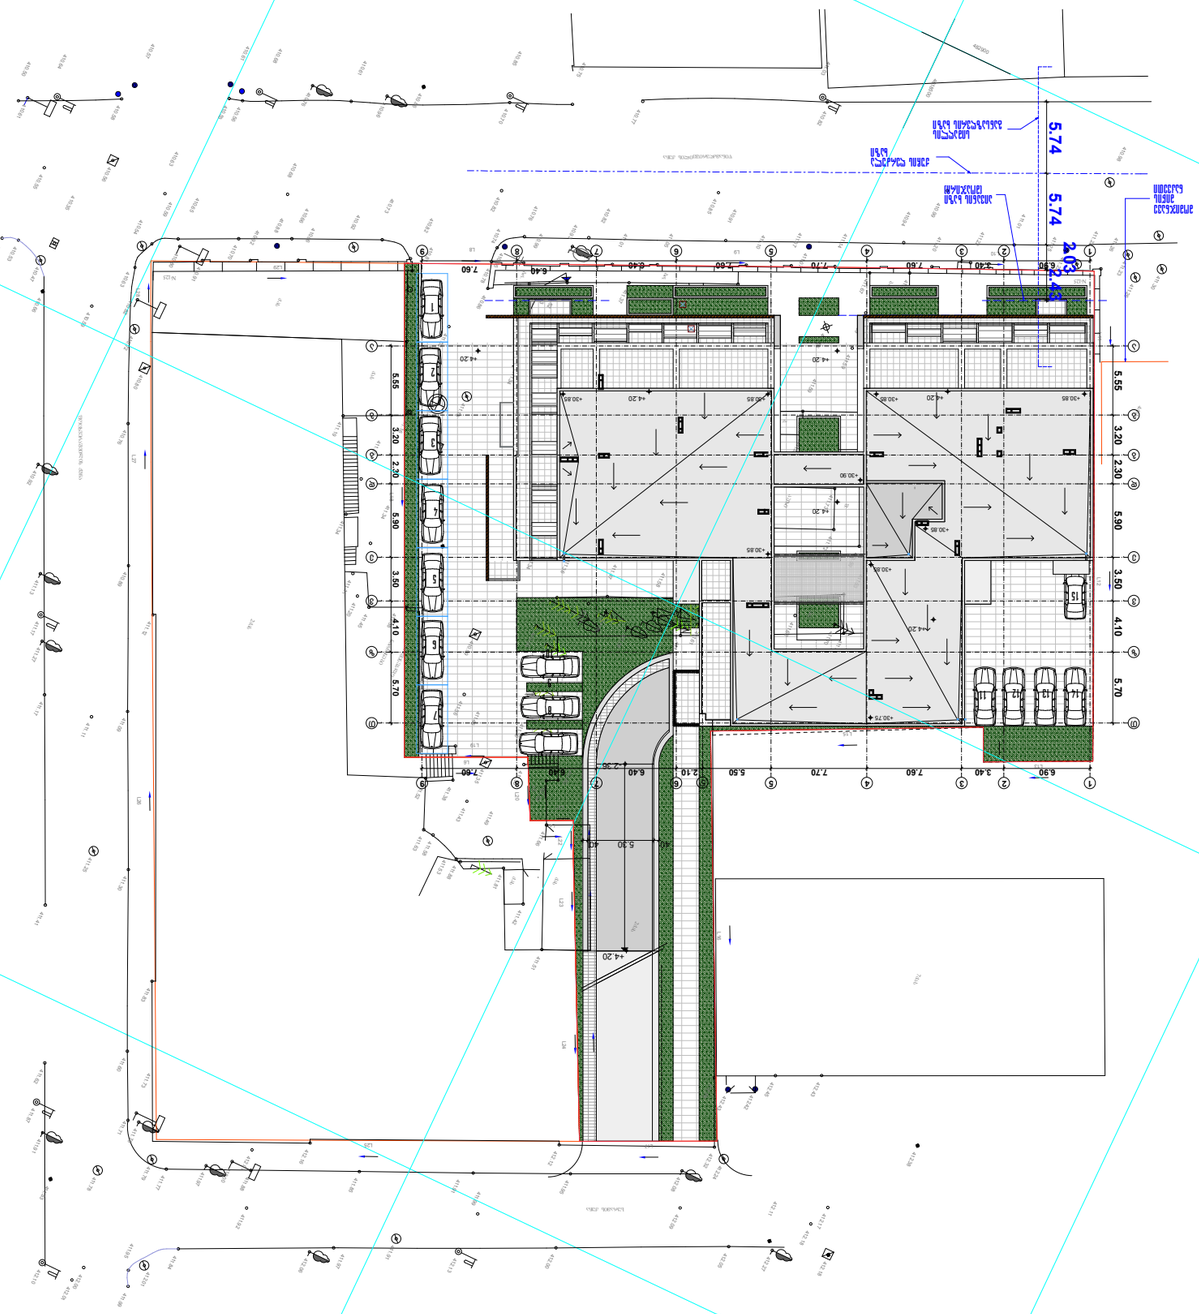

מספר תכנית	שם התכנית	
A-300	תכנית פיתוח	
קנה מידה	תאריך	
1:500	אוגוסט 2016	

מהנדס הקונסטרוקציה	