
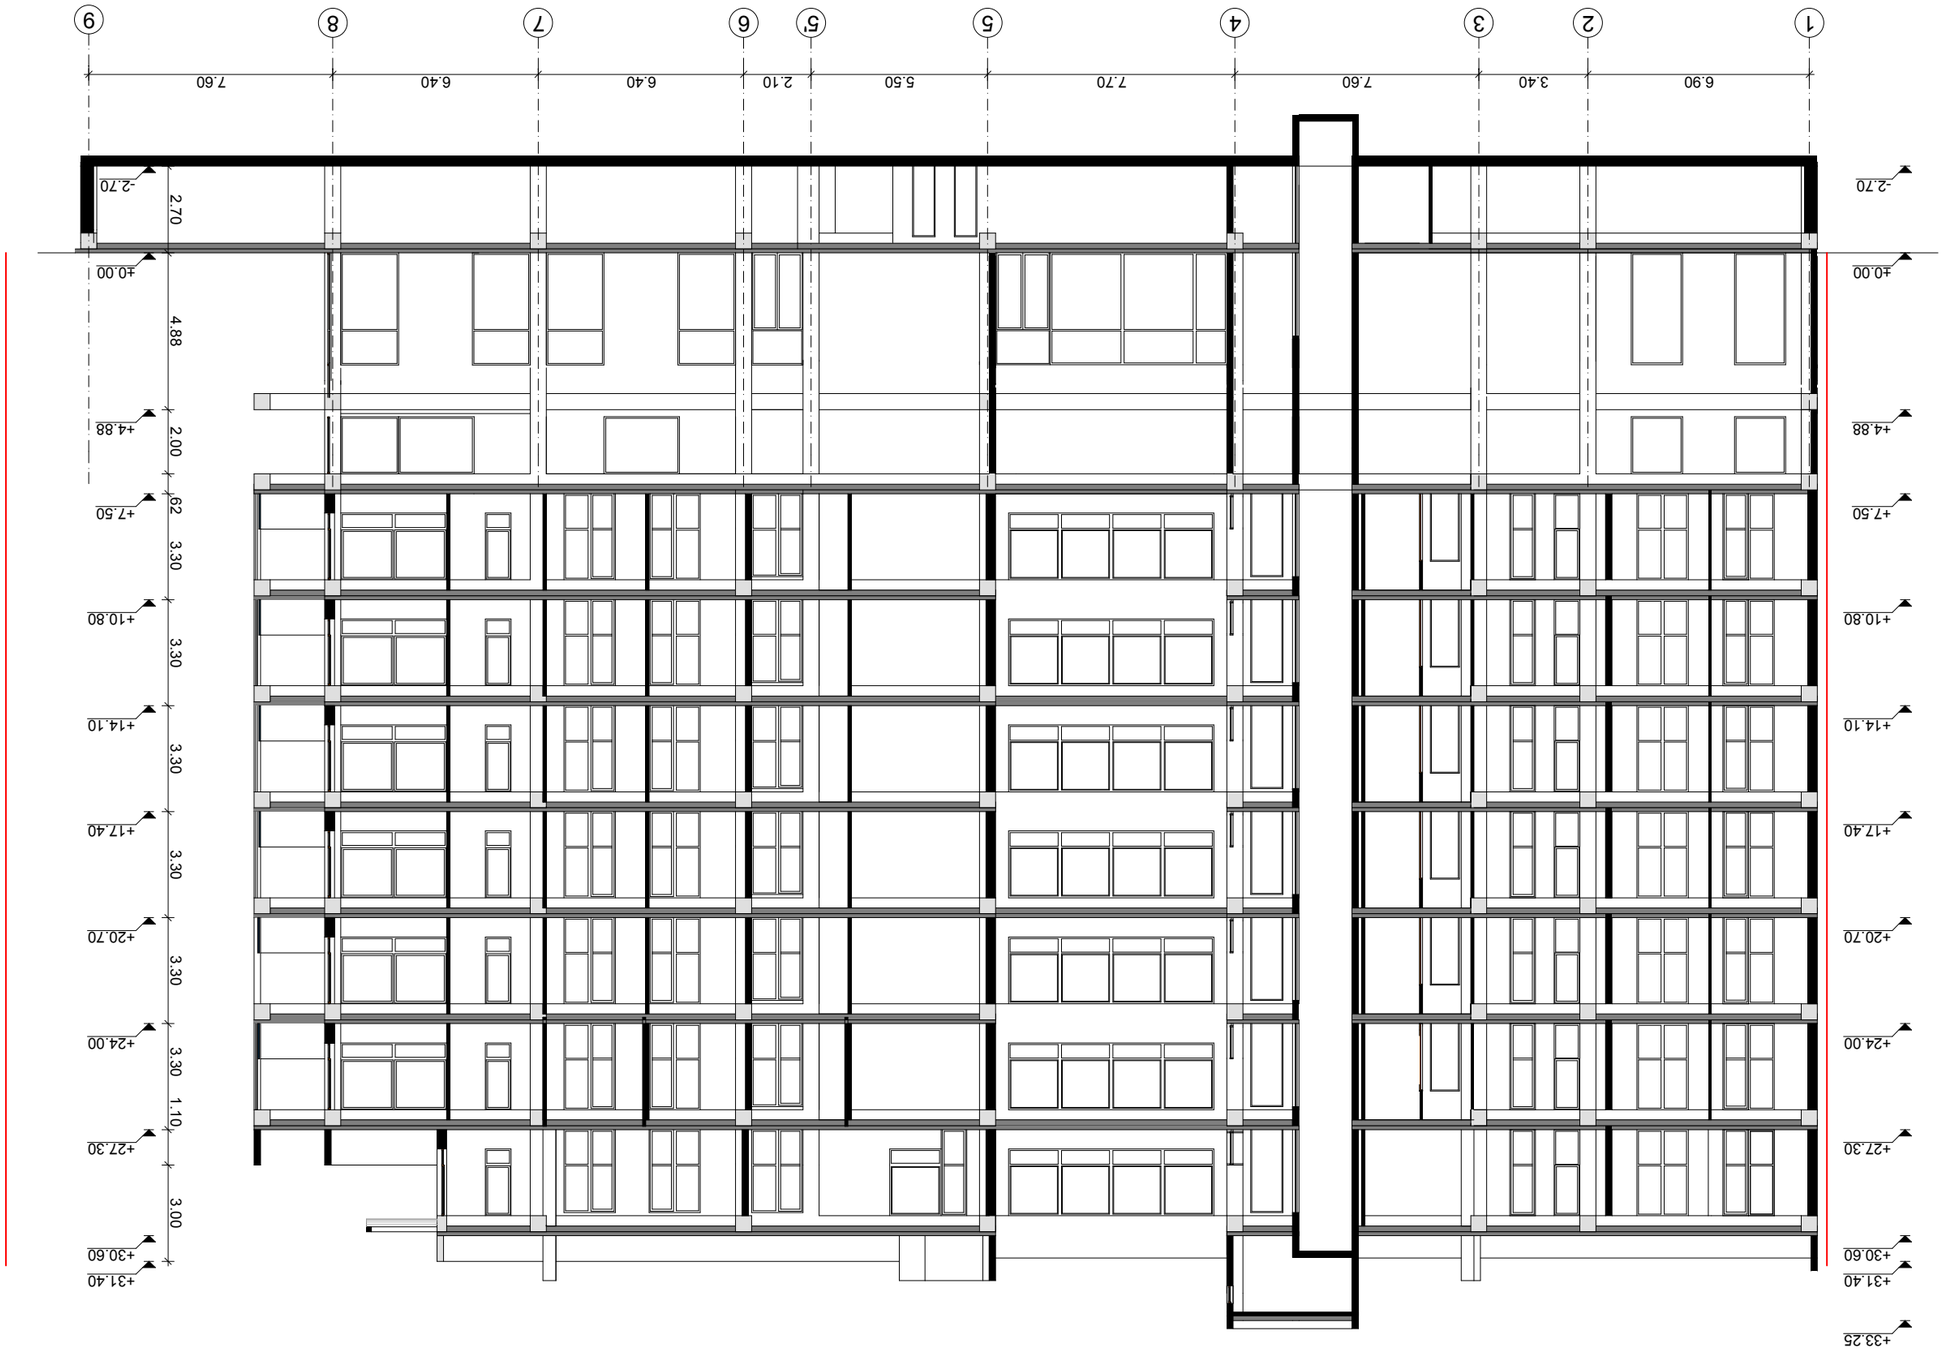


Lösung	Maßstab	1:200
Schnitt 1-1	Datum	31.08.2015
	Bearbeitet	
	Gezeichnet	
	Geprüft	
	Projektleitung	
	Index	
Maßnahme	Änderung	Datum

Projektnummer
Projektbezeichnung
Bauherr
Architekt
Projektstand
Maßstab
Index
Plan-Nr.: A-3

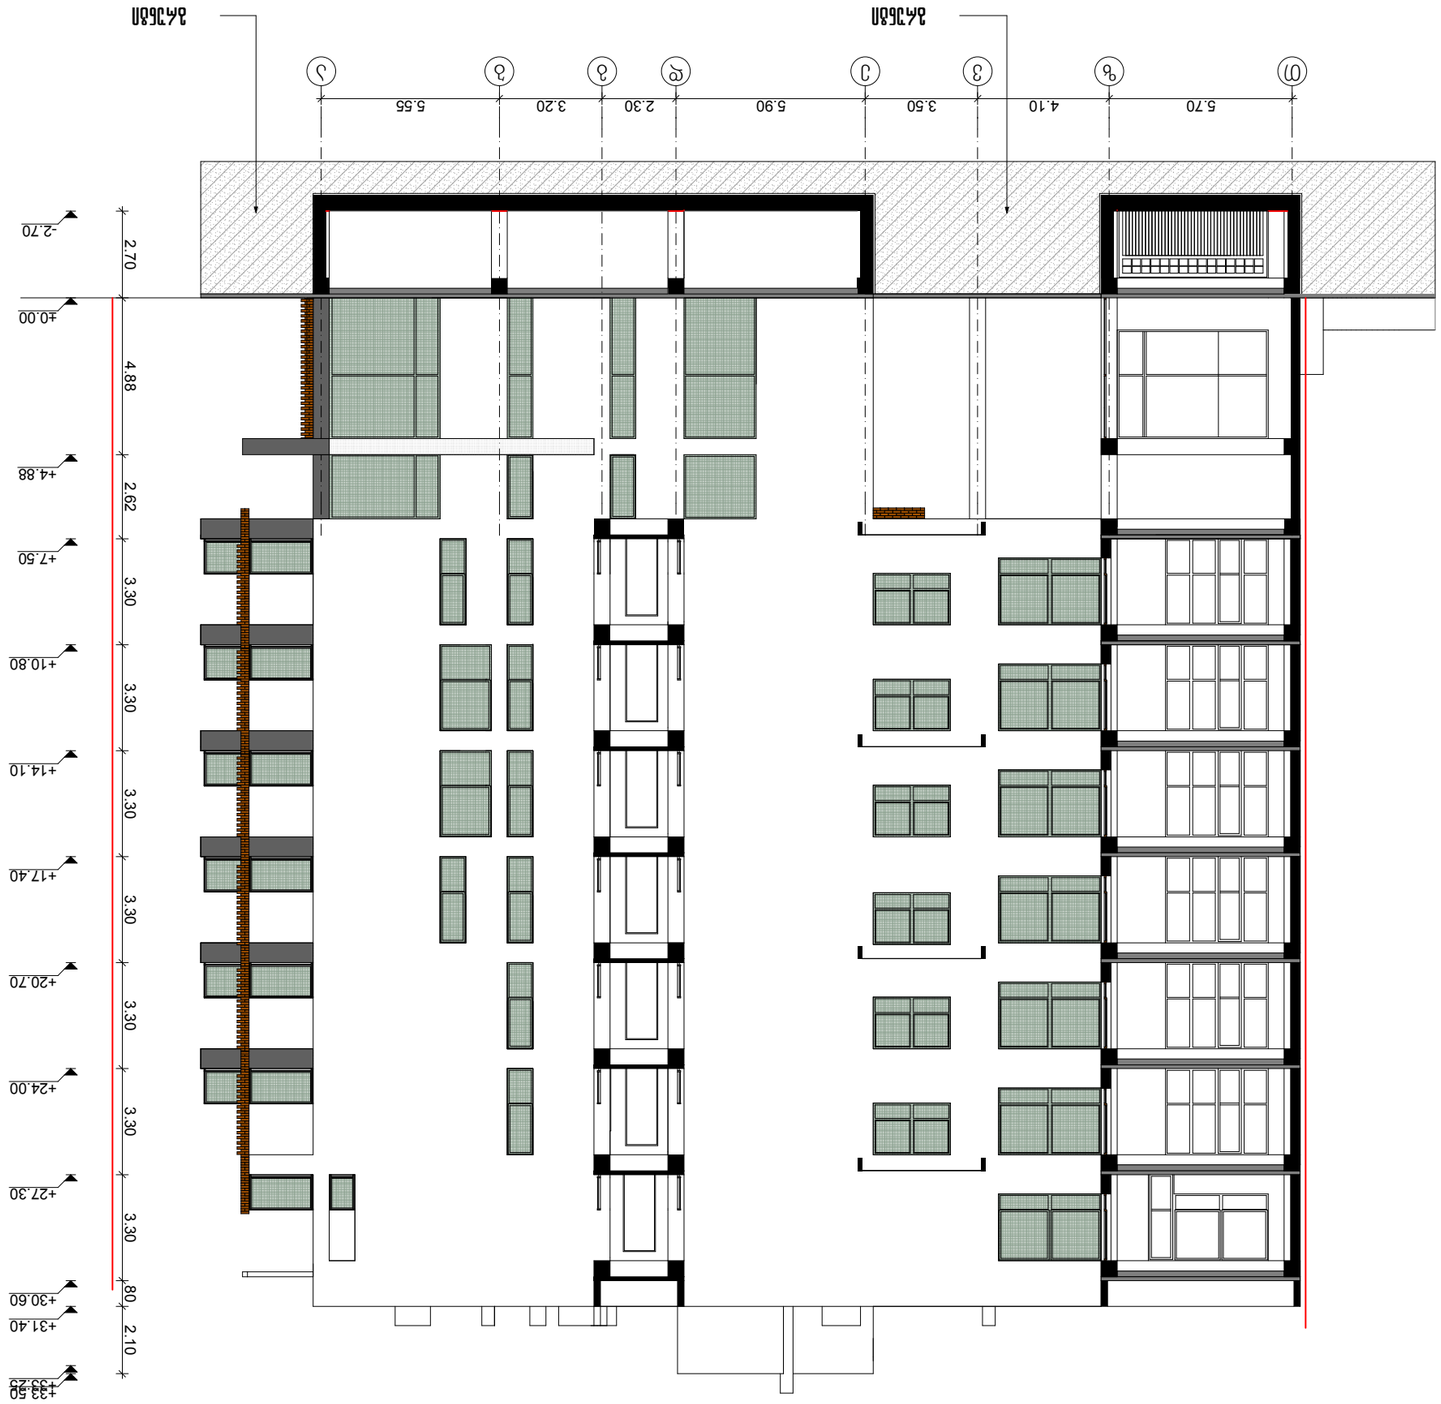

Ա-Ա հատակագիծ	1:200	