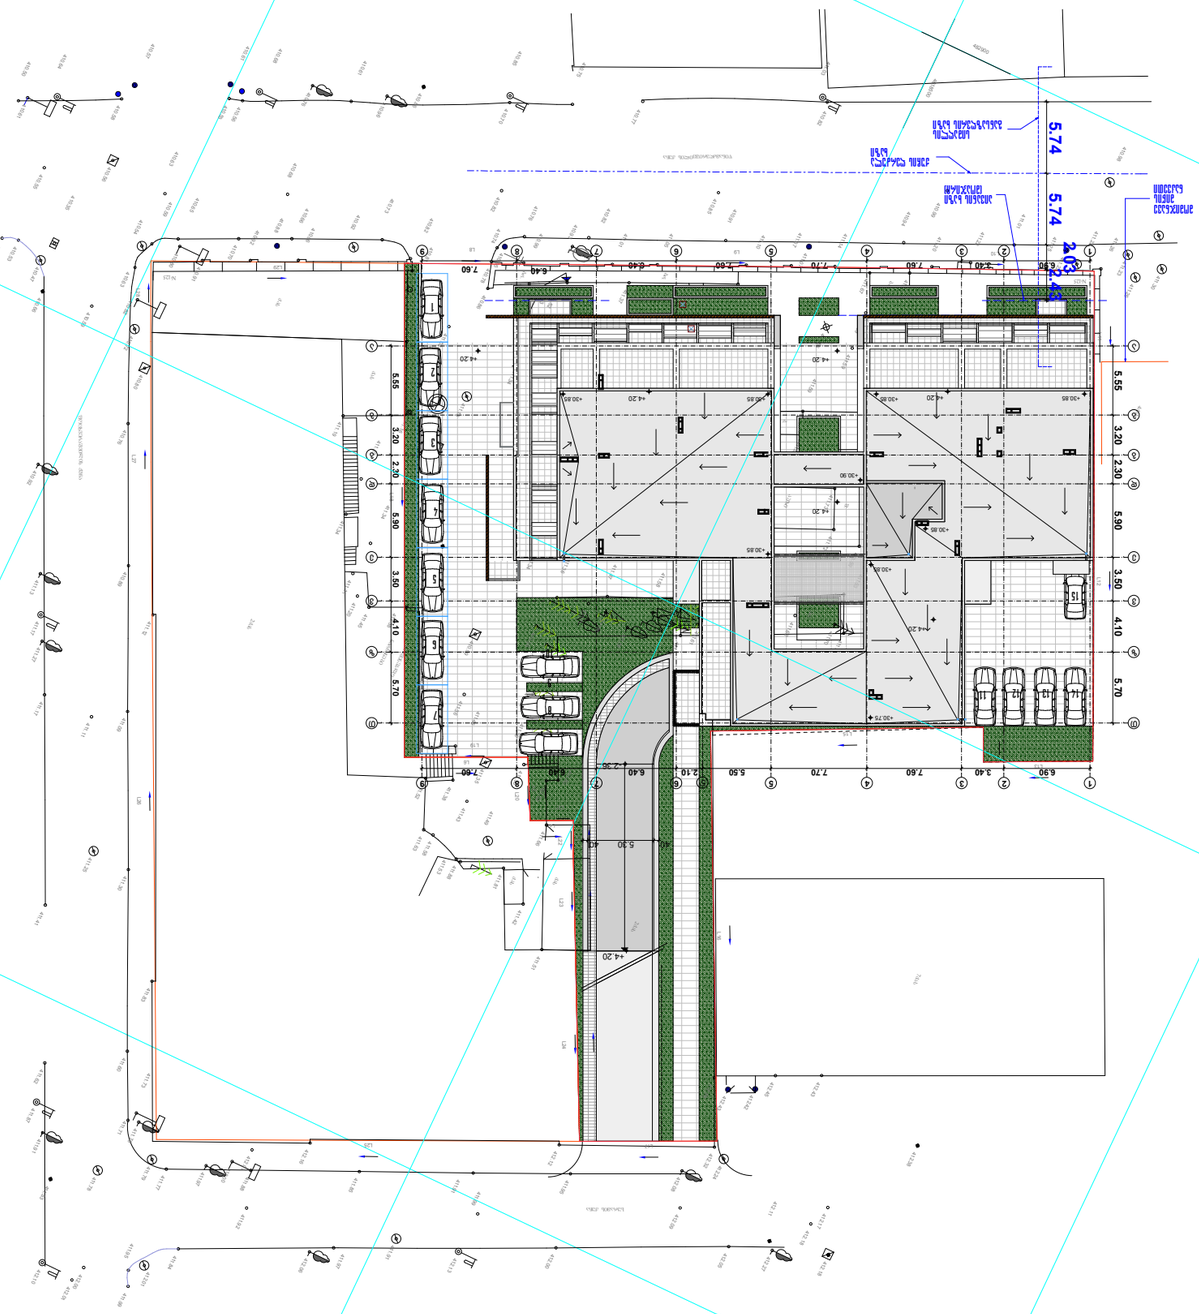

מספר תכנית	שם התכנית	
A-300	תכנית פיתוח	
קנה מידה	תאריך	
1:500	אוגוסט 2016	

מהנדס הקונסטרוקציה	

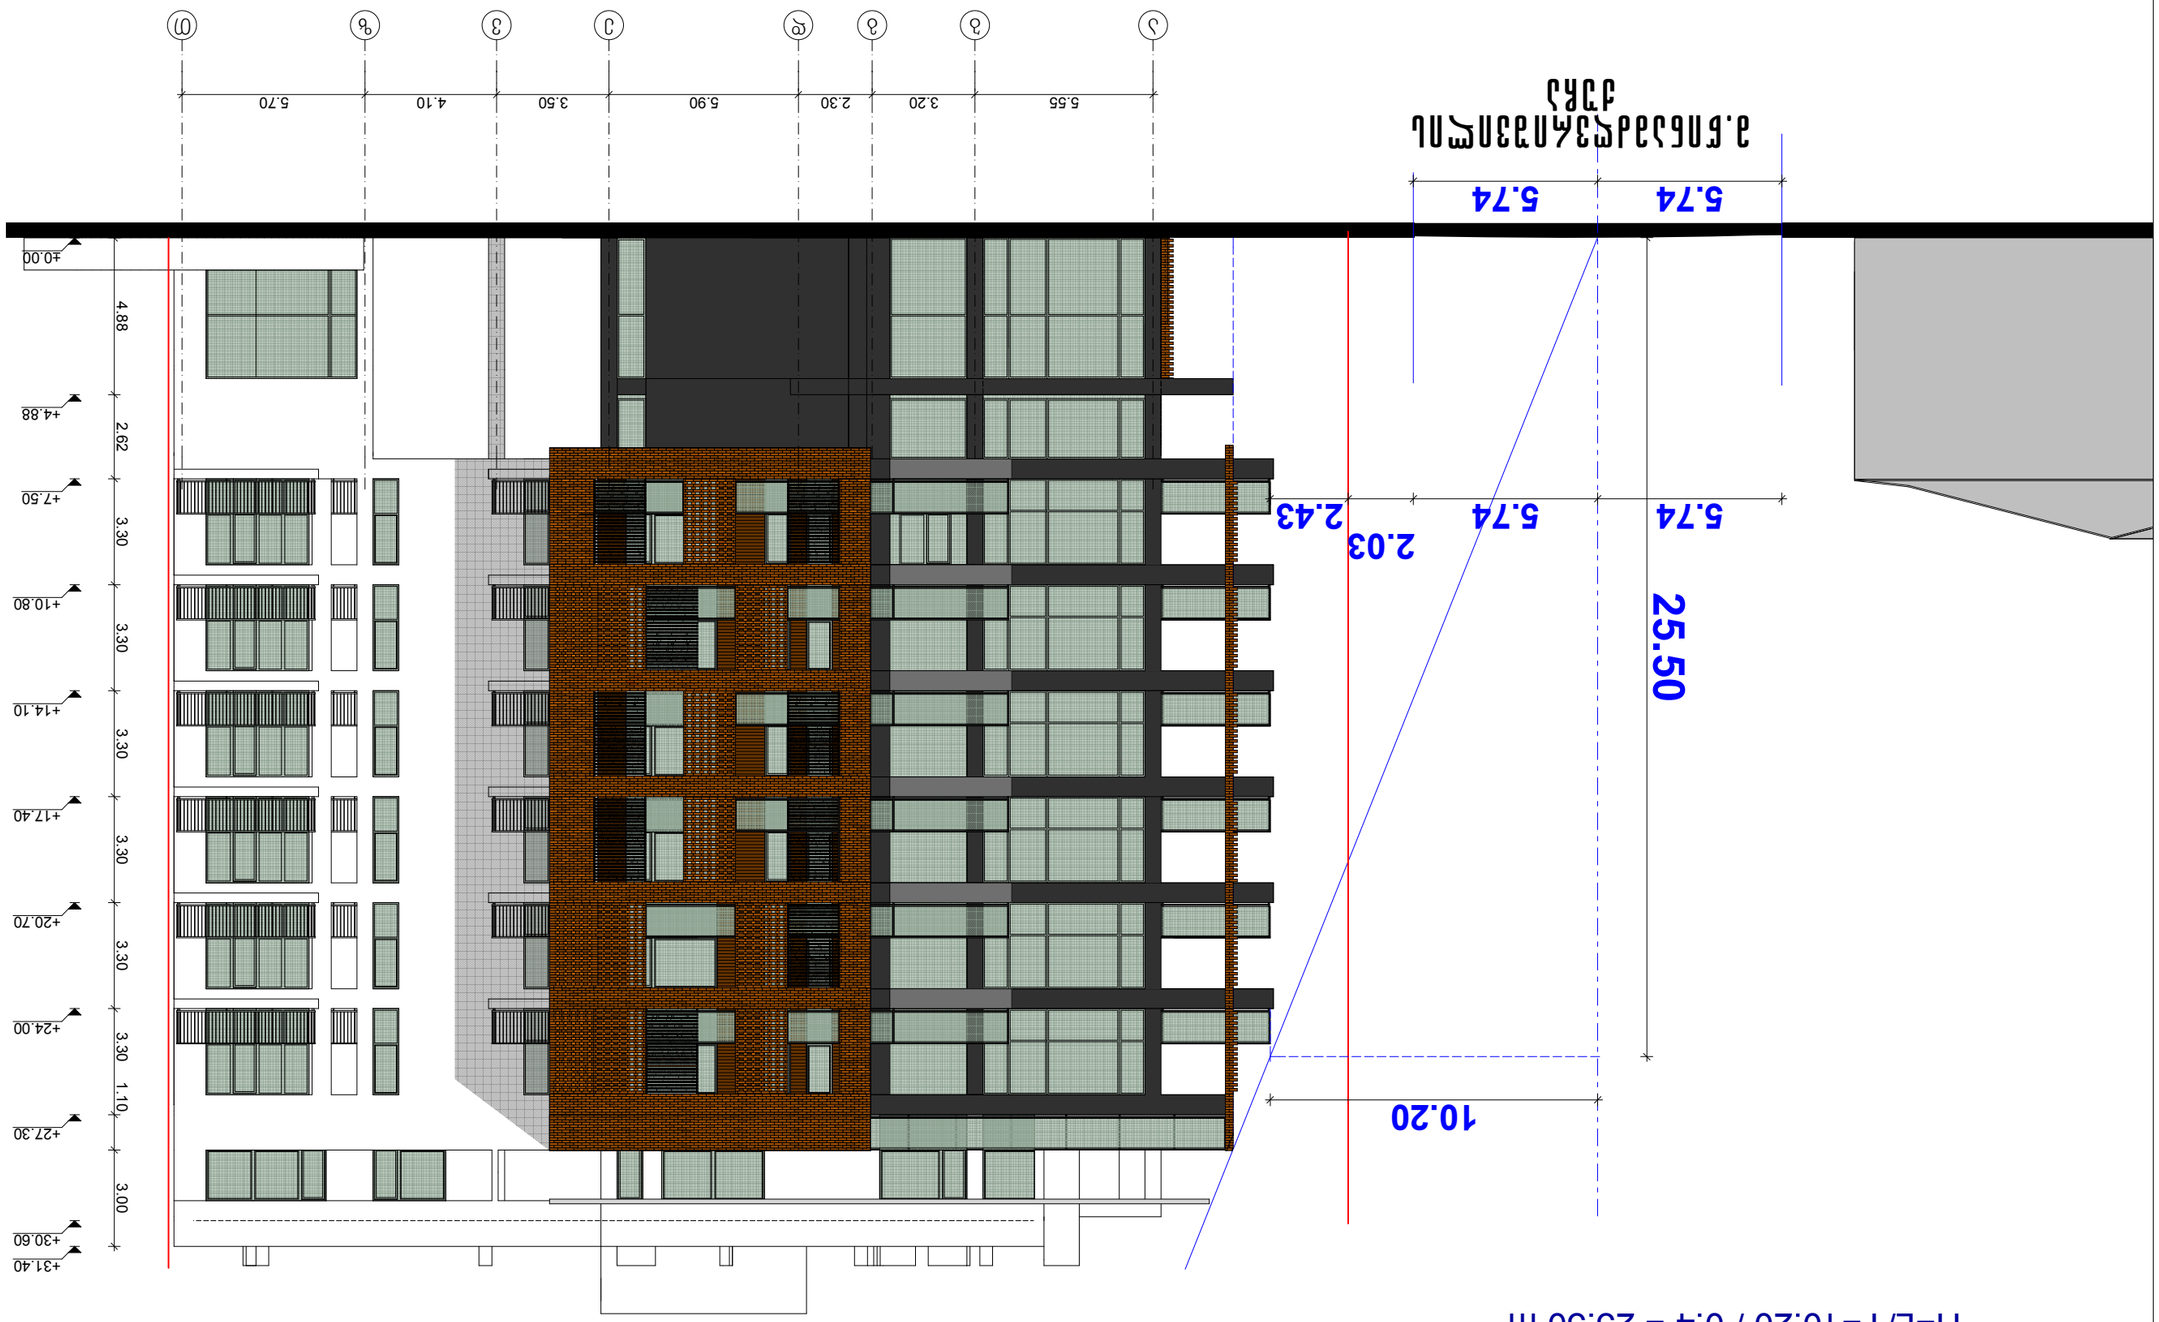

Объект	Жилой дом	Лист А-3
Стадия	Проект	Листов
Наименование листа	Фасад 1-1	

Жилой дом 0.00 малый 2222222222222 0.00 Фасад 1-1

Заказчик

Архитектурно-строительное проектирование

Разработал

Проверил

Н. контроль

ГИП

Согласовано

Инв. № подл.

Подпись и дата

Взам. инв. №

Изм.	Кол.уч.	Лист	№ док.	Подпись	Дата

Стадия	Лист	Листов	