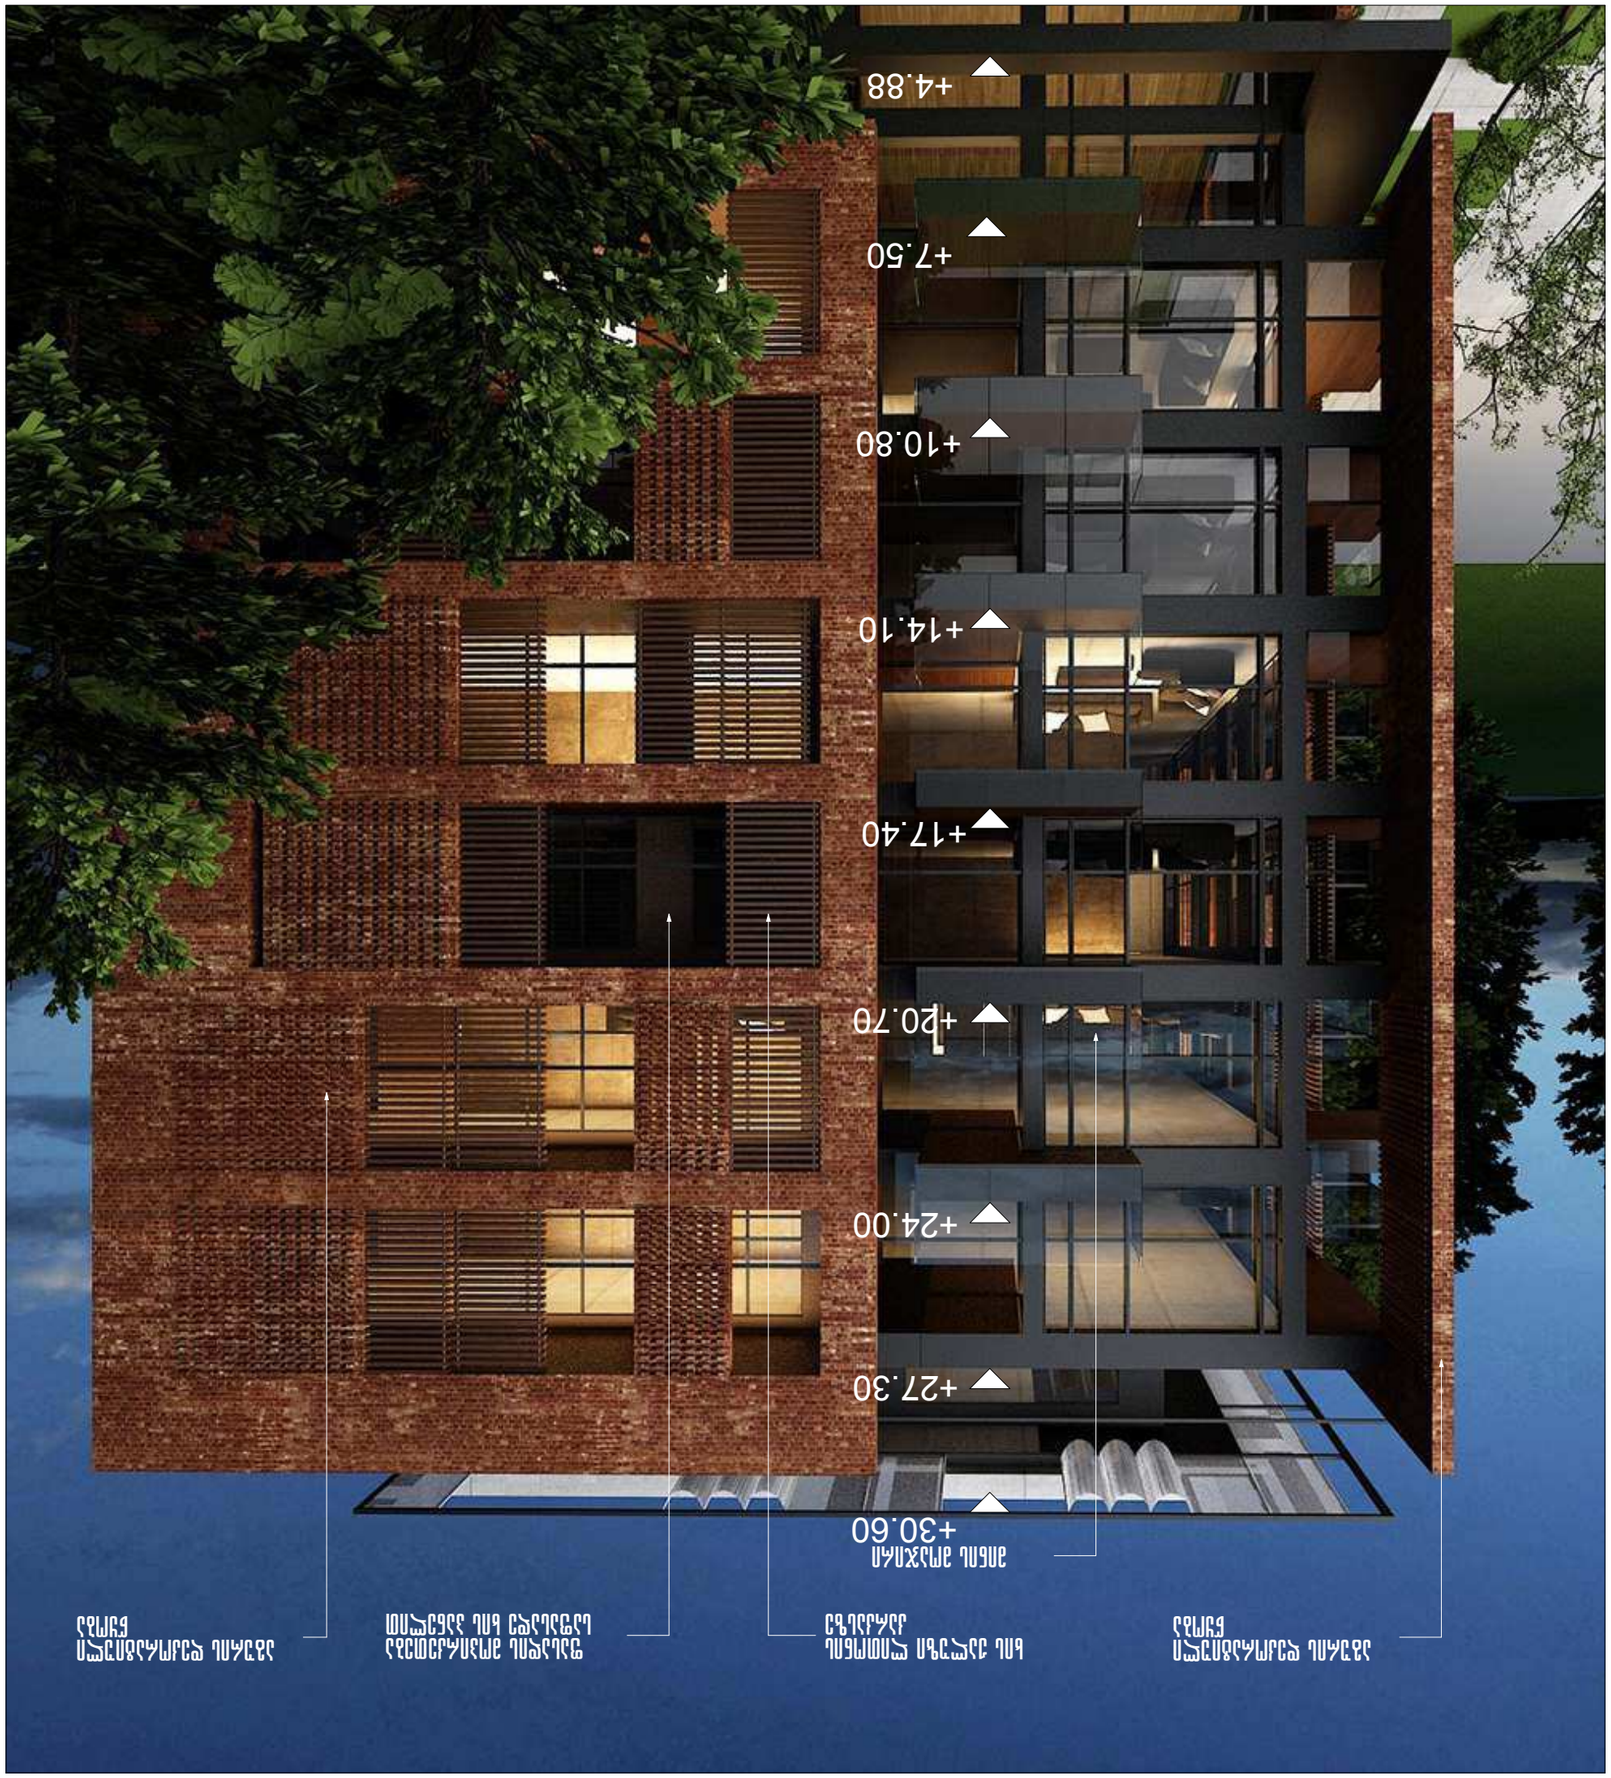

מתכנן השלד	אחראי	
יועץ אקוסטי		
יועץ בטיחות		
יועץ נגישות		
יועץ תנועה		
יועץ תאורה		
יועץ נוף		
	מ.מהנדס	
קנה מידה	1:200	גודל הדפסה
3D חזיתות מבנים		



מבנה מגורים	1:200	3D חזיתות
מבנה ציבור	אוגוסט 2014	0.00 קומת קרקע
מבנה משולב	A-3	3

מבנה מגורים	גבעת	מבנה משולב



מבנה מגורים	33 יח"ד	6 קומות מעל קומת עמודים
3D חזיתות	1:200	23/08/2016