ფორმატი

A3

თბილისი 2015 წ.

შენიშვნები

±0,00 = 434,20

434.20 - აბსოლიტური ნიშნული

±0,00 - საპროექტო ნიშნული

წითელი ხაზი
ტერიტორიის კონტური

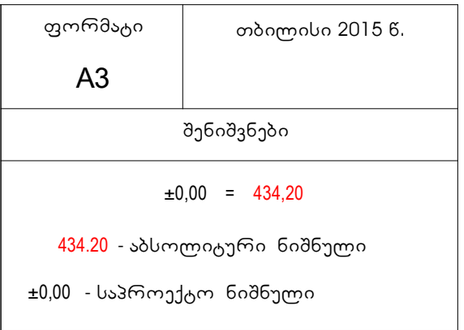

შ.პ.ს. „ემ დი ჯგუფი„

დირექტორი დავით ბერულავა		დამკვეთი			
პრ არქიტექტორი დავით ბერულავა		მოქ. დავით მძავანაძე			
პრ არქიტექტორი გეგი ვიბლიანი		თარიღი 2015	სტადია მპ	ფურცლები	

ქ.თბილისი ხევძმარის ქუჩა 33/35

არქიტექტურული ნაწილი

ჭრილი 4 - 4

მაშტაბი: 1 : 250

ჭრილი 4 - 4

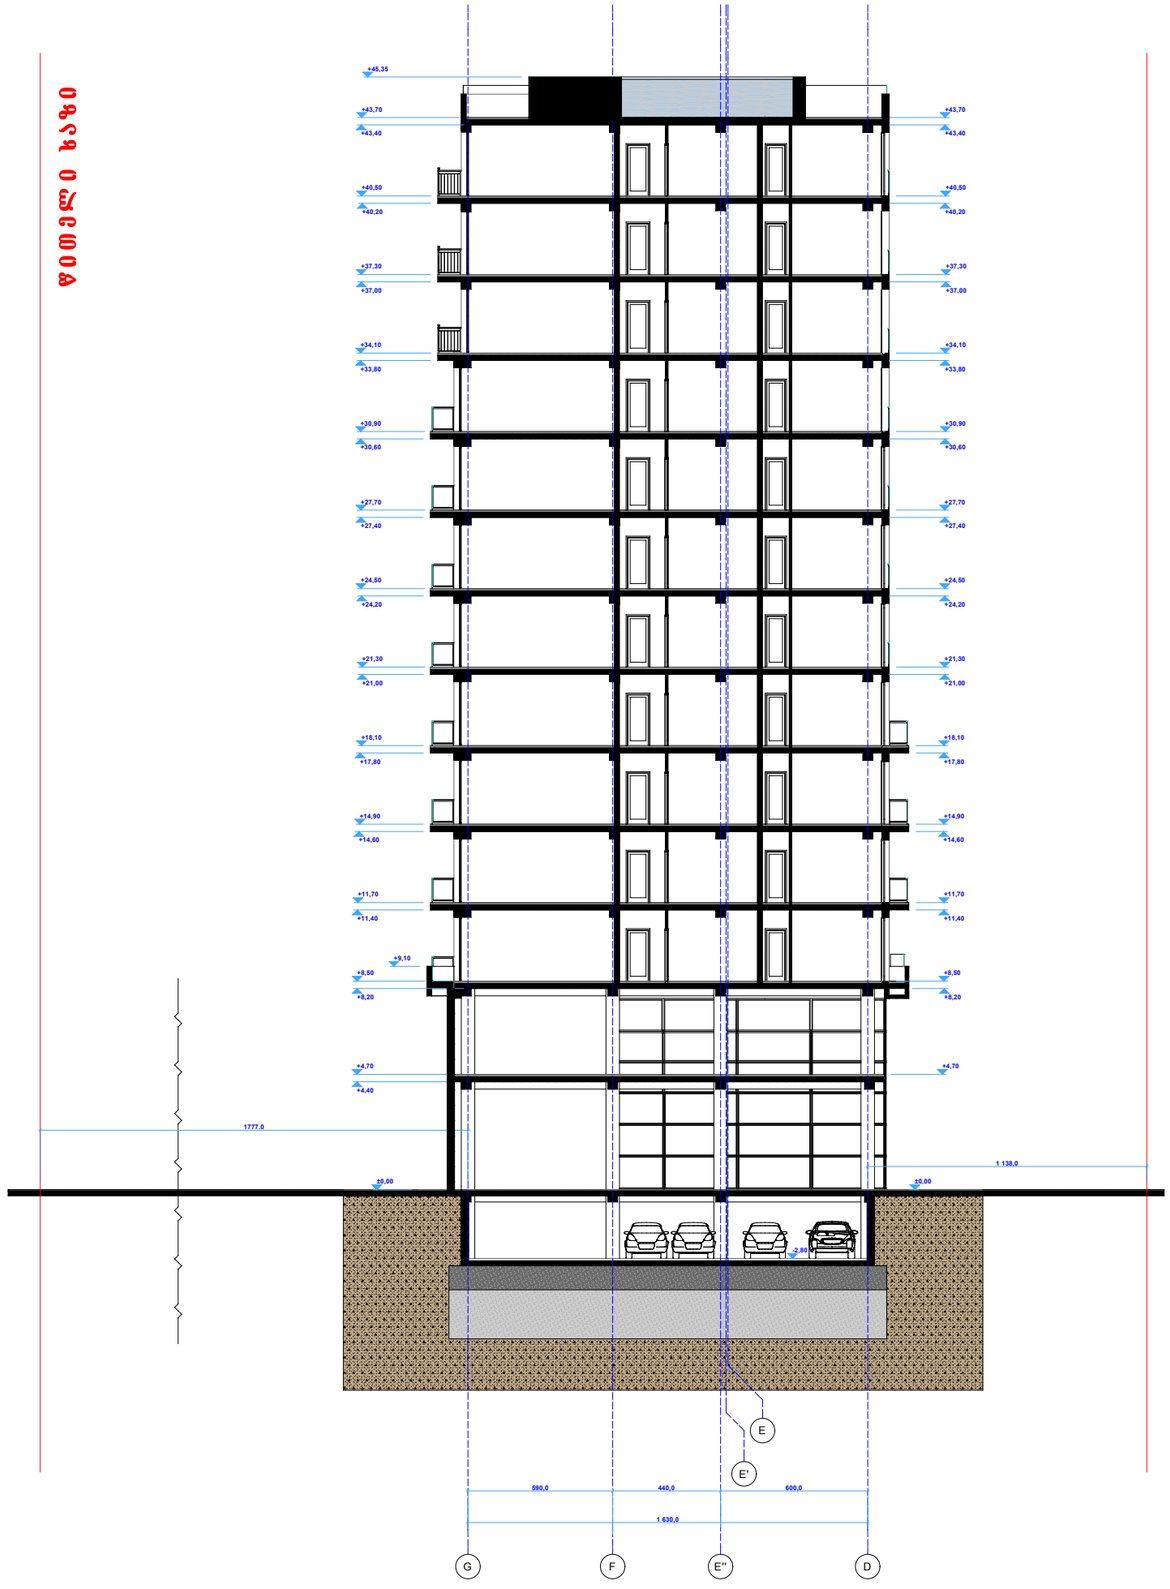

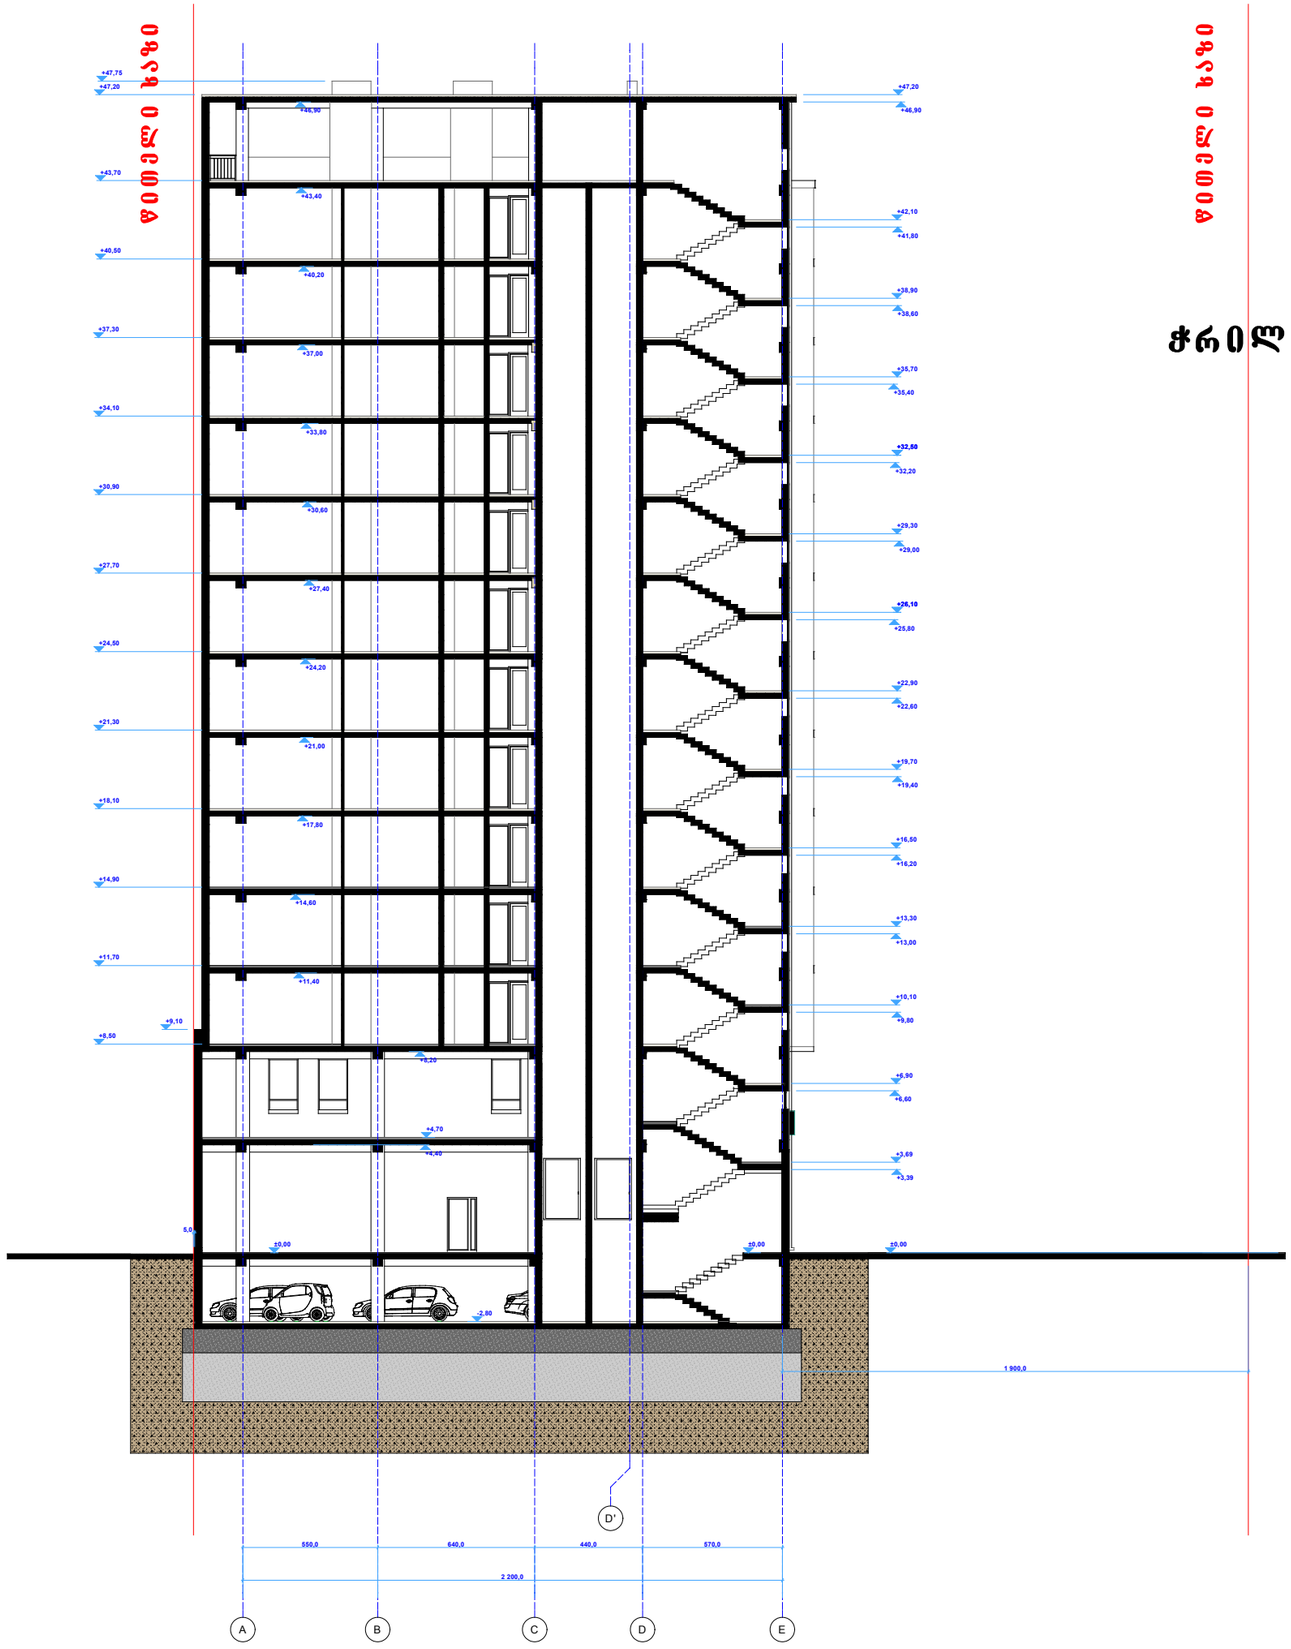

ჭრილი 2 - 2

ფორმატი A3	თბილისი 2015 წ.

შენიშვნები

±0,00 = 434,20

434.20 - აბსოლიტური ნიშნული

±0,00 - საპროექტო ნიშნული

წითელი ხაზი
ტერიტორიის კონტური

შ.პ.ს. „ემ დი ჯგუფი„

დირექტორი დავით ბერულავა		დამკვეთი			
პრ არქიტექტორი დავით ბერულავა		მოქ. დავით მქავანაძე			
პრ არქიტექტორი გეგი ვიბლიანი		თარიღი 2015	სტადია მპ	ფურცლები	

ძეთვილისი ხევმხარის ქუჩა 33/35

არქიტექტურული ნაწილი

ჭრილი 2 - 2

მაშტაბი: 1 : 250

ჭრილი 1 - 1

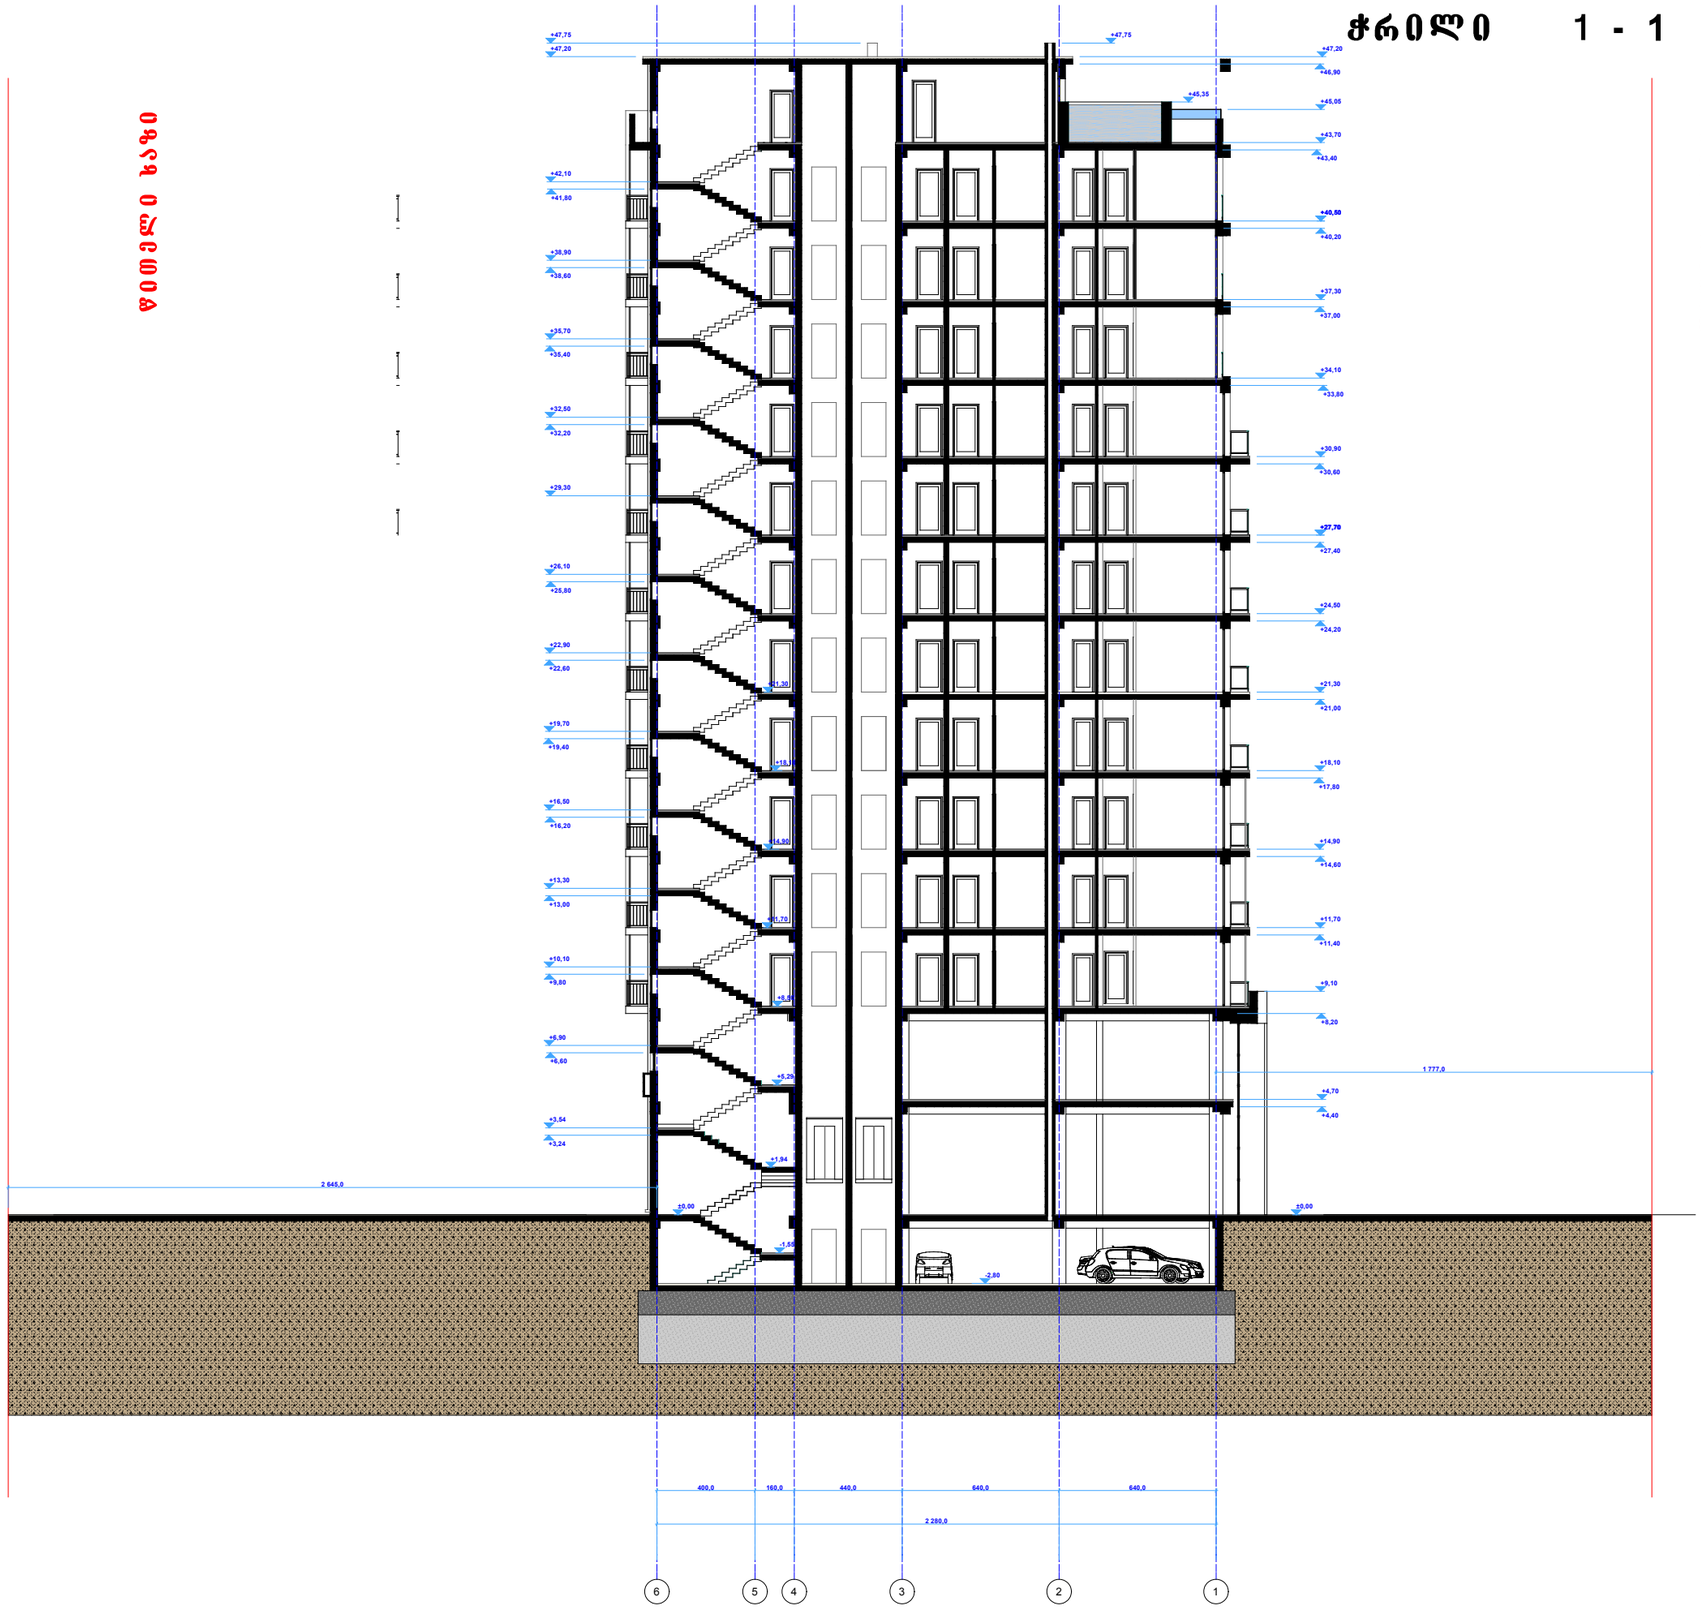

ფორმატი	თბილისი 2015 წ.
A3	

შენიშვნები

±0,00 = 434,20

434.20 - აბსოლიტური ნიშნულები

±0,00 - საპროექტო ნიშნულები

წითელი ხაზი
ტერიტორიის კონტური

შ.პ.ს. „ემ დი ჯგუფი„

დირექტორი დავით ბერულავა		დამკვეთი			
პრ არქიტექტორი დავით ბერულავა		მოქ. დავით მშვანაძე			
პრ არქიტექტორი გეგი ვიბლიანი		თარიღი 2015	სტადია მპ	ფურცლები	

ქ.თბილისი ხევძმარის ქუჩა 33/35

არქიტექტურული ნაწილი

ჭრილი 1 - 1

მაშტაბი: 1 : 250

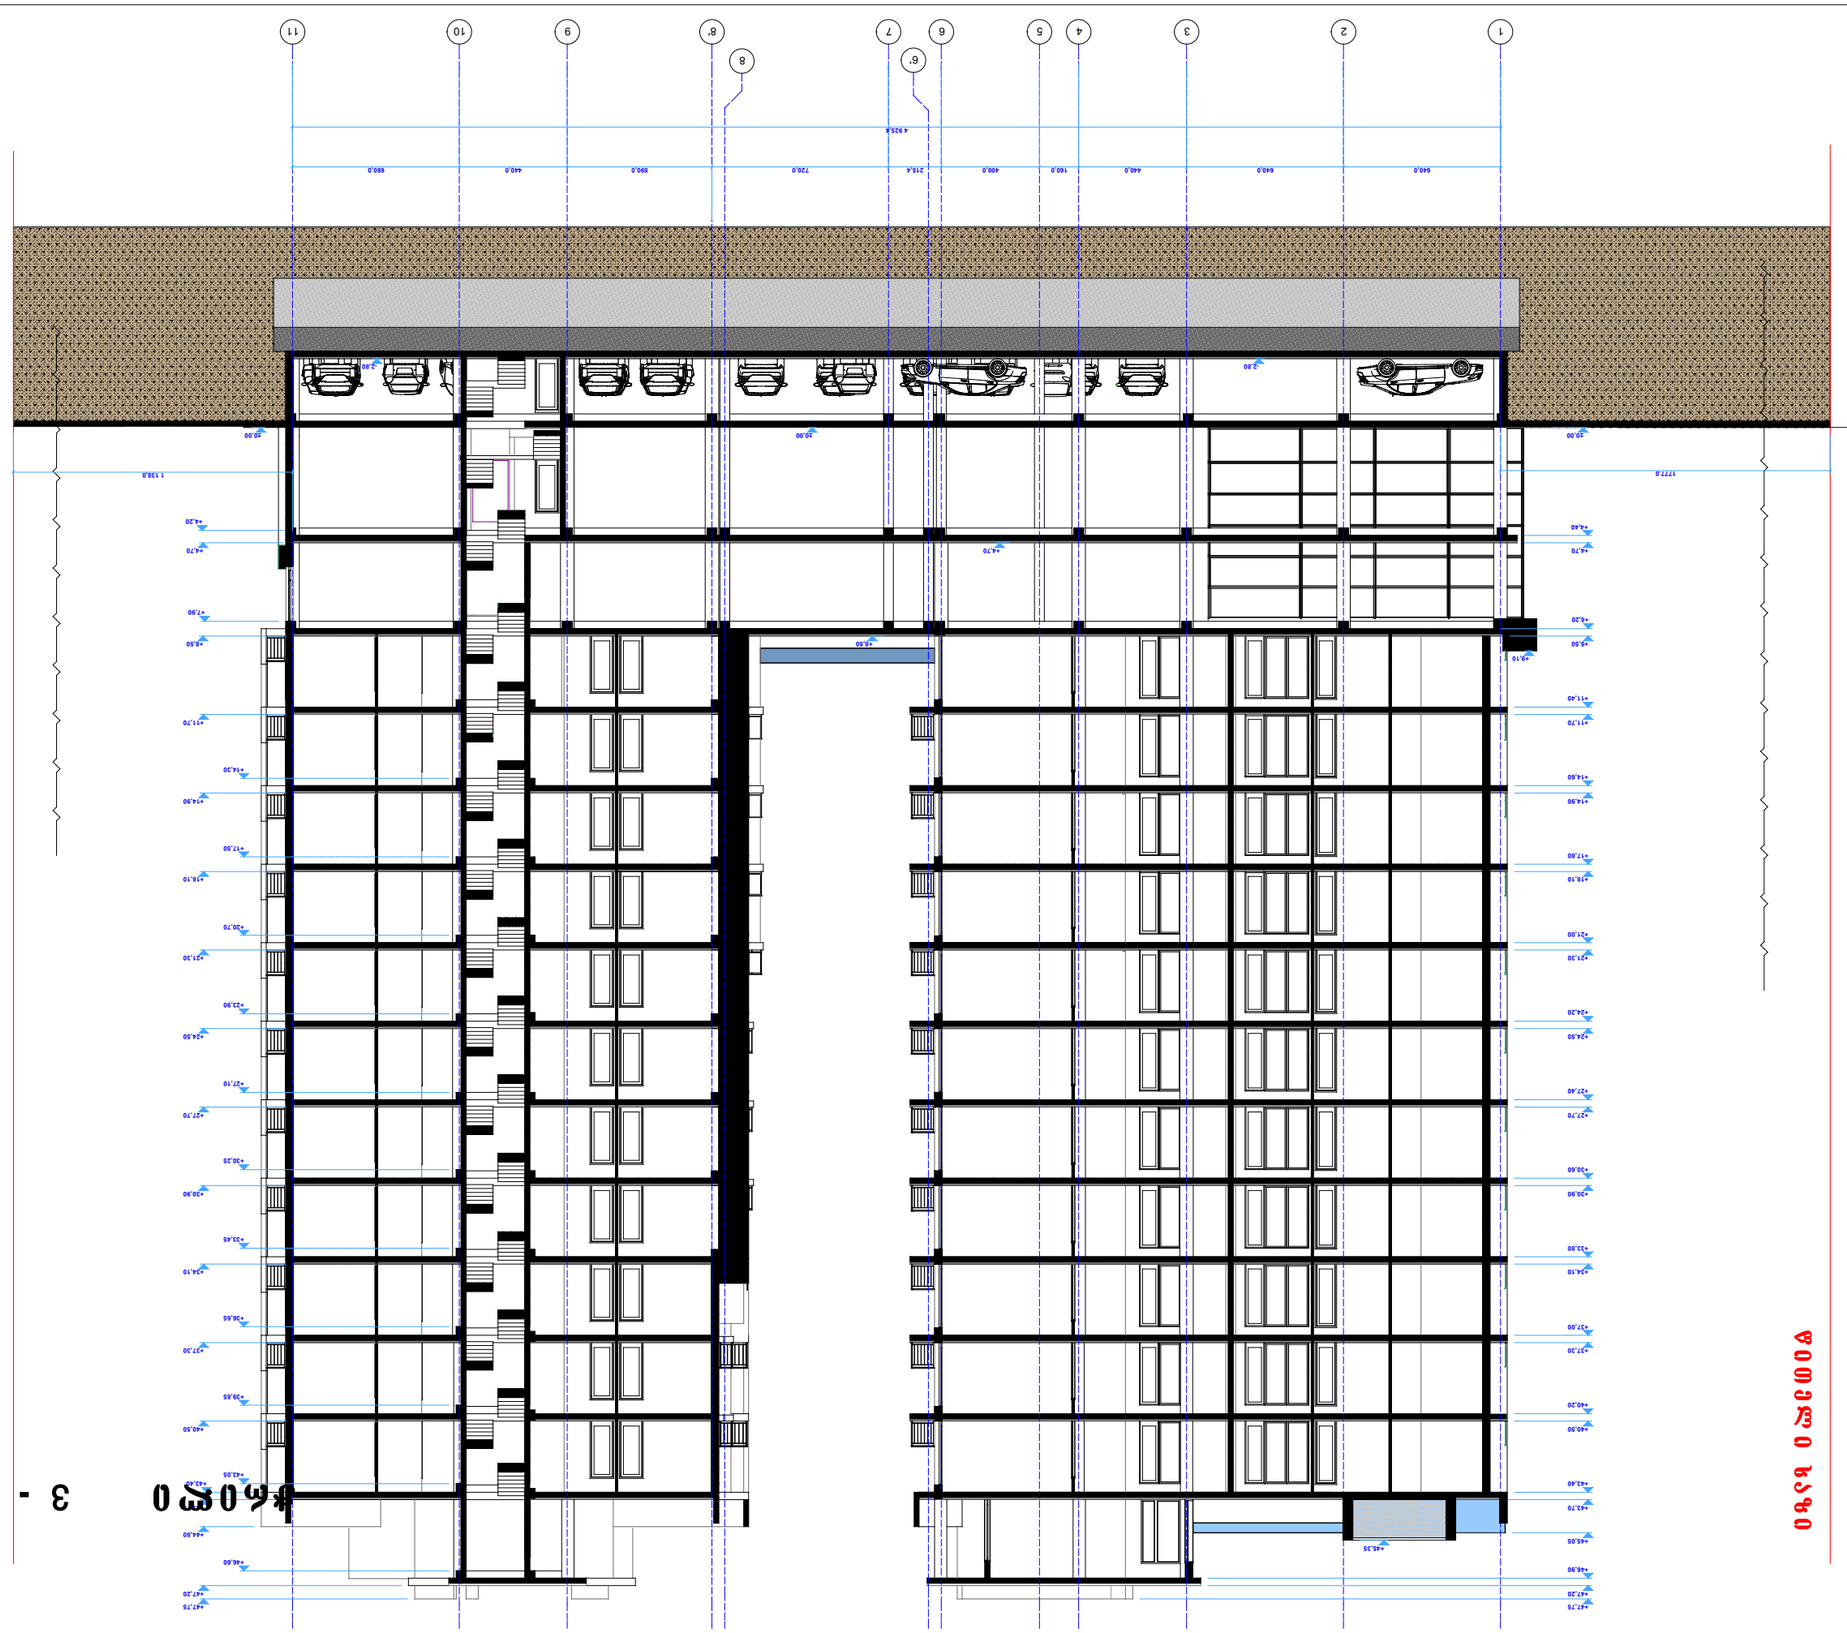

1 2 3 4 5 6

6'

7

8

8' 9 10 11

+4,70

+8,50

+11,70

+14,90

+18,10

+21,30

+24,50

+27,70

+30,90

+34,10

+37,30

+40,50

+43,70

+47,20

+47,75

+45,05

+47,75
+47,20

+44,80

+43,70

+40,50

+37,30

+34,10

+30,90

+27,70

+24,50

+21,30

+18,10

+14,90

+11,70

+8,50

+4,70

+8,50

+9,10

+4,70

+11,40

+8,20

+4,40

+14,60

+17,80

+21,00

+24,20

+27,40

+30,60

+33,80

+37,00

+40,20

+43,40

+46,90

+7,90

+4,20

+14,30

+17,50

+20,70

+23,90

+27,10

+30,25

+33,45

+36,65

+39,85

+43,05

+46,60

±0,00 ±0,00 ±0,00

-2,80 -2,80

+43,40

+45,35

640,0 640,0 440,0 160,0 400,0 215,4 720,0 590,0 440,0 680,0

4 925,4

1777.0 1 138,0

Wr il i � - 3

პრ არქიტექტორი
დავით ბერულავა

დირექტორი
დავით ბერულავა

შ.პ.ს. ,,ემ დე ჯგუფი,,

2 0 1 5

მოქ. დავით მჟავანაძე

სტადია

დამკვეთი

მაშტაბი:

თბილისი 2015 წ.

1 : 250

ქ.თბილისი ხევძმარის ქუჩა 33/35

არქირექტურული ნაწილი

ფურცლები

წითელი ხაზი

ტერიტორიის კონტური

±0,00 - საპროექტო ნიშნული

A3

თარიღი
m p

ფორმატი

შენიშვნები

პრ არქიტექტორი
gegi vibliani

Wr il i � - 3

w

i

T

e

l

i x

a

z

i

w

i

T

e

l

i x

a

z

i

434.20 - აბსოლიტური ნიშნული

±0,00 = 434,20