
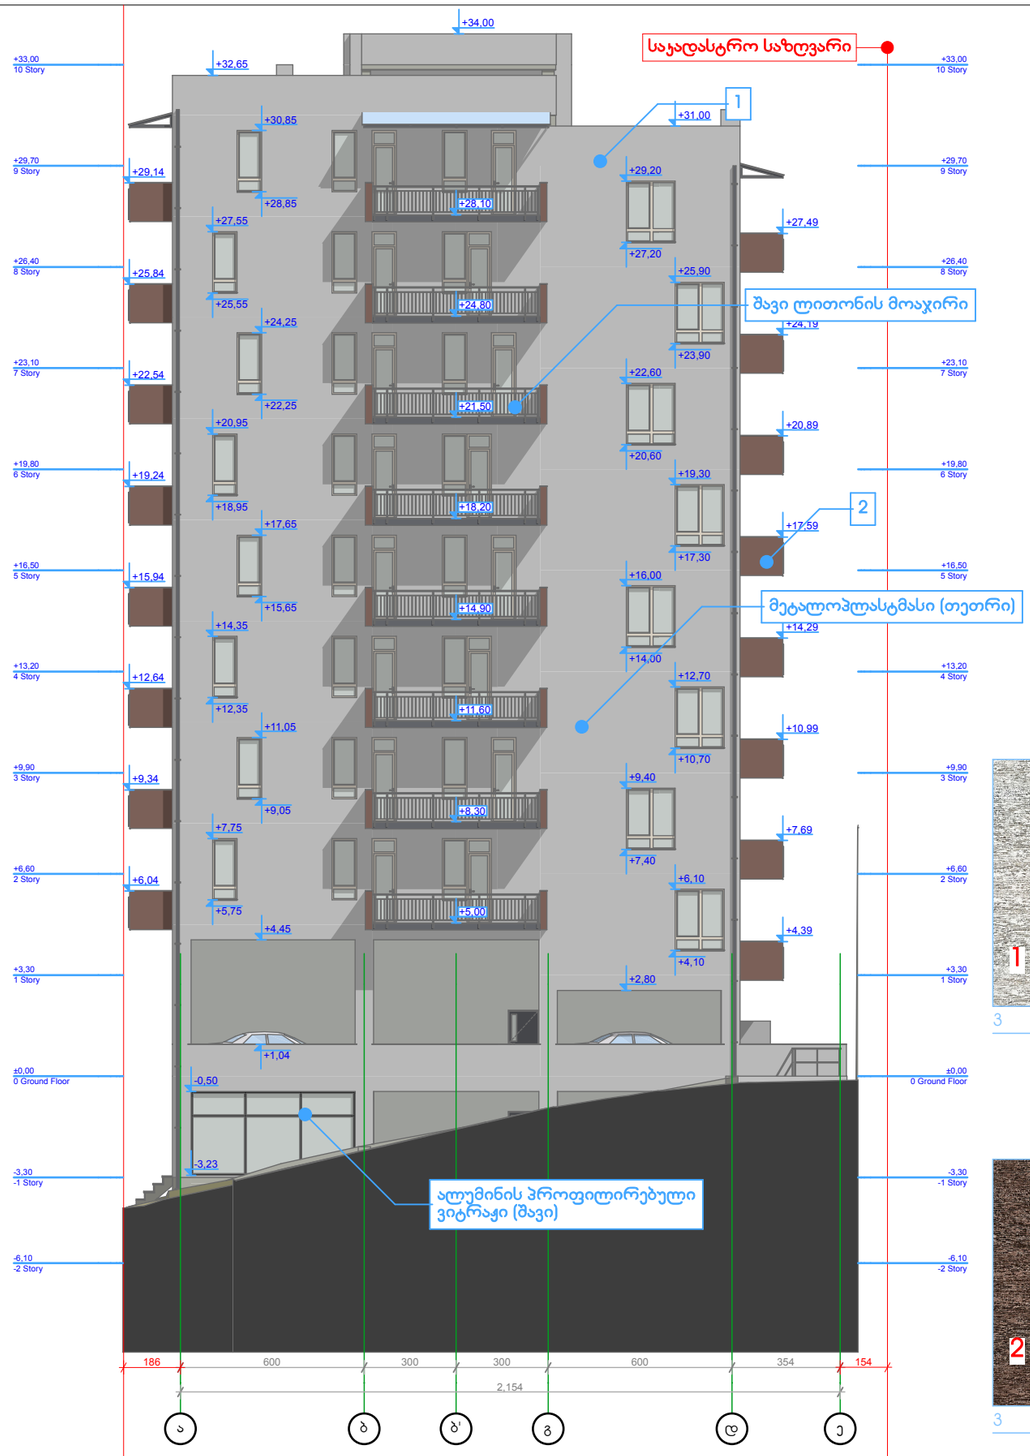


გ. დათუკიშვილი (995 598) 188889 datukii@yahoo.com შპს აი-ბი-ეს ქონსთრაქშენი ნუცუბიძის I მ-რ, I ჯ., 7/3 თბილისი 0183 საქართველო	დაკვეთა: **მრავალბინიანი საცხოვრებელი სახლი** **დამკვეთი:** ალექსანდრე ღლონტი ნუცუბიძის I მ/რ თბილისი 0183 საქართველო	პროექტი არქიტექტორი სტადია ნაწილი ჯად-ტექნიკოსი **გ. დათუკიშვილი**	მონაწილე ძირითადი სპეციალისტები არქიტექტორი **გ. დათუკიშვილი** ჯად-ტექნიკოსი **გ. დათუკიშვილი**	ხელმოწერა	ფურცელი **ა.05.1** | სულ 32 ფ. დასახელება: **ფასადი ა-ე, ფასადი 5-1, დეტალი** მასშტაბი **1:200, 1:25**


შენიშვნა:
1.წინამდებარე პროექტი წარმოადგენს საავტორო უფლებით დაცულ ნამუშევარს.
2. ზომები მოცემულია სმ-ში, ხოლო ნიშნულები მ-ში.

თარიღი: 10.04.2015 | ფორმატი A3

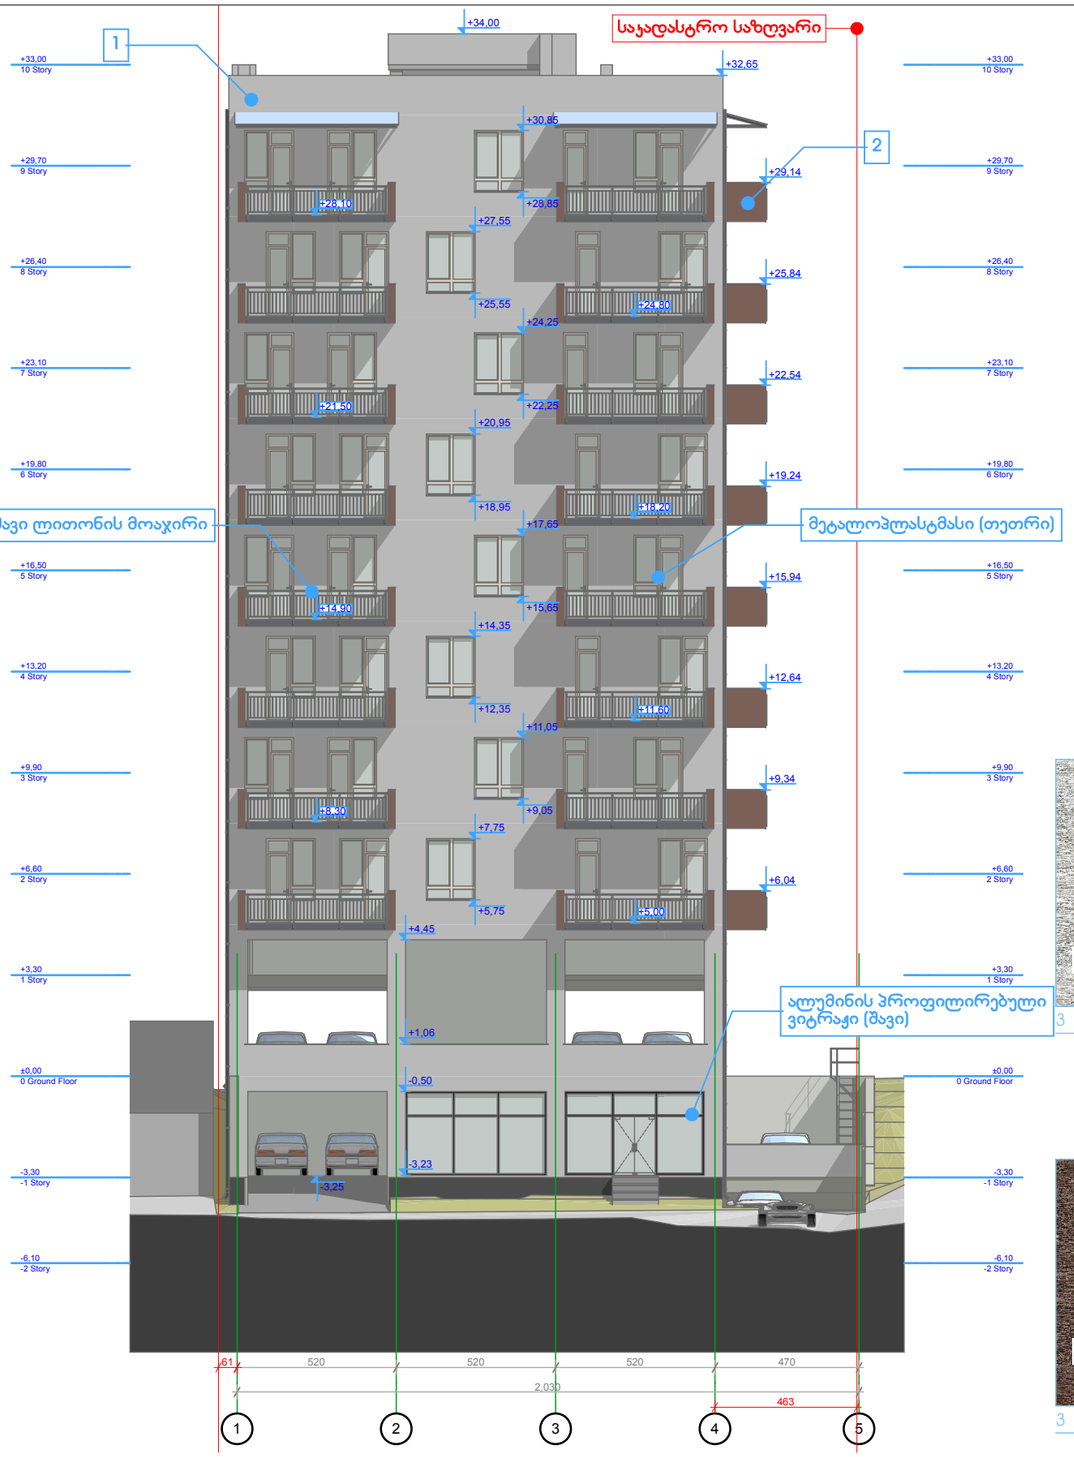

1 ფასადი 1-5 1:200

მიუნხენის ლესვა (თეთრი)

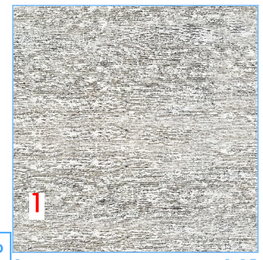


3 დეტალი 1:25

მიუნხენის ლესვა (ყავისფერი)



3 დეტალი 1:25

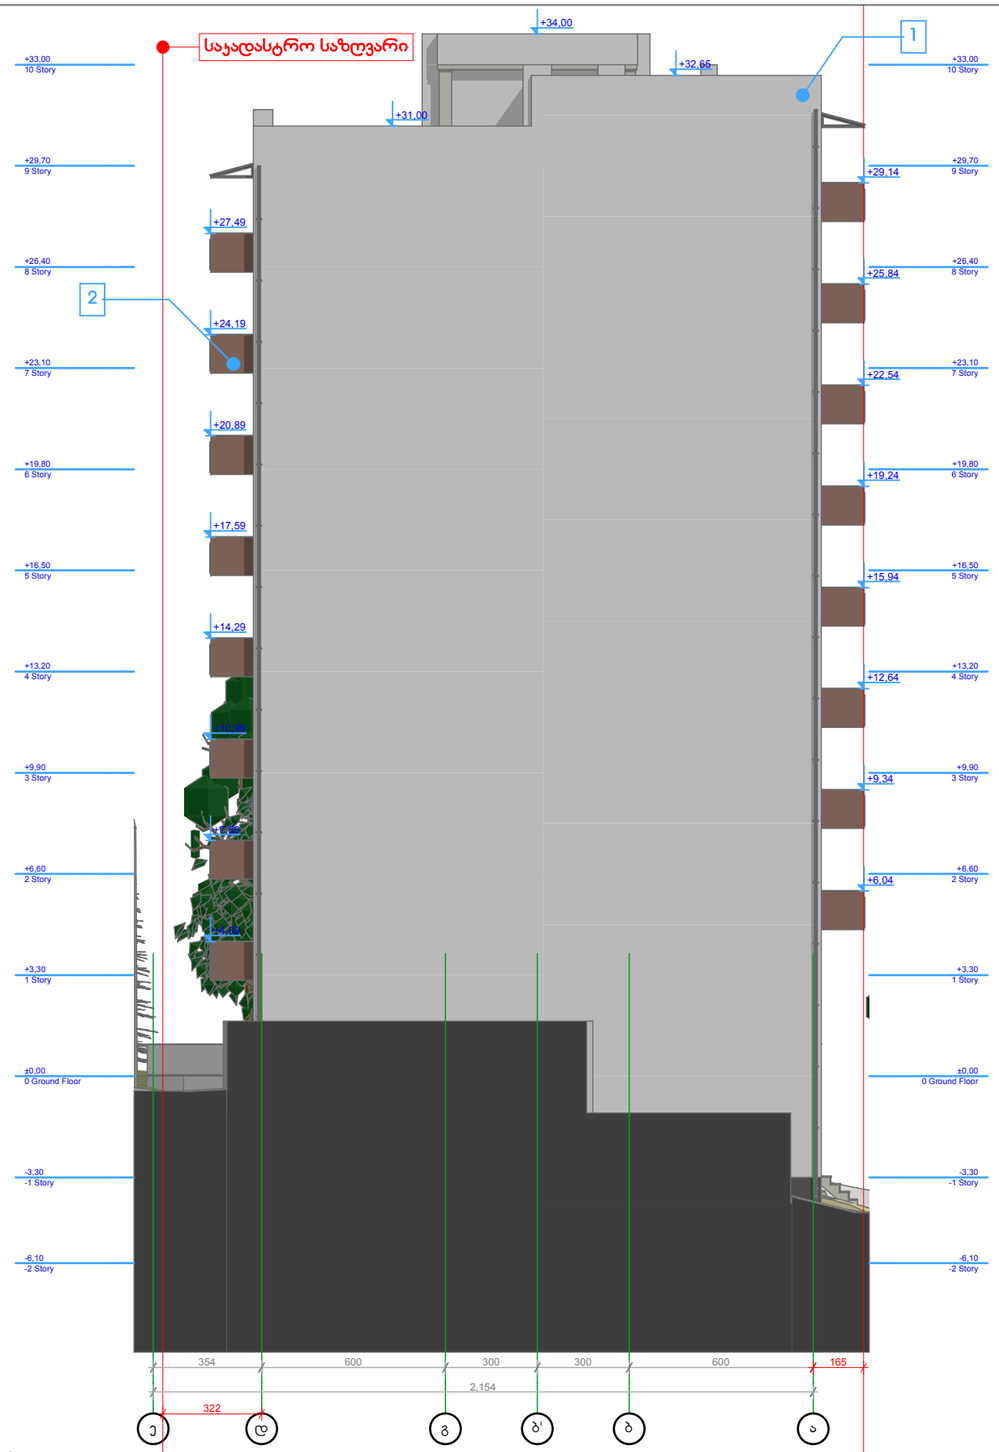

2 ფასადი ე-ა 1:200

გ. დათუკიშვილი
(995 598) 188889
datukii@yahoo.com

შპს აი-ბი-ეს ქონსთრაქშენი
ნუცუბიძის I მ-რ, I ჯვ., 7/3
თბილისი 0183
საქართველო

დაკვეთა: **მრავალბინიანი საცხოვრებელი სახლი**

დამკვეთი:
ალექსანდრე ღლონტი

ნუცუბიძის I მ/რ თბილისი
0183 საქართველო

პროექტი
არქიტექტურა
სტადია
ნაწილი

მონაწილე ძირითადი სპეციალისტები
არქიტექტორი
გ. დათუკიშვილი
ჯად-ტექნიკოსი
გ. დათუკიშვილი

ხელმოწერა

ფურცელი **ა.05.2** | სულ 32 ფ.

დასახელება: **ფასადი 1-5, ფასადი ე-ა, დეტალი**

მასშტაბი **1:200, 1:25**

შენიშვნა:
1.წინამდებარე პროექტი წარმოადგენს საავტორო უფლებით დაცულ ნამუშევარს.
2. ზომები მოცემულია სმ-ში, ხოლო ნიშნულები მ-ში.

თარიღი: 10.04.2015
ფორმატი A3