


გ. დათუაიშვილი
(995 598) 188889
datukii@yahoo.com

შპს აი-ბი-ეს
ქონსთრაქშენი
ნუცუბიძის I მ-რ, I ჯვ., 7/3
თბილისი 0183
საქართველო

დაკვეთა: **მრავალბინიანი საცხოვრებელი სახლი**

**დამკვეთი:**
ალექსანდრე ღლონტი

ნუცუბიძის I მ/რ თბილისი
0183 საქართველო

სტადია: პროექტი | ნაწილი: არქიტექტურა

**მონაწილე ძირითადი სპეციალისტები**

არქიტექტორი
**გ. დათუაიშვილი**

კად-ტექნიკოსი
**გ. დათუაიშვილი**

ხელმოწერა

ფურცელი **ა.06.1** | სულ 32 ფ.

დასახელება: **ვიზუალიზაცია**

მასშტაბი

**შენიშვნა**:
1.წინამდებარე პროექტი წარმოადგენს საავტორო უფლებებით დაცულ ნამუშევარს.
2. ზომები მოცემულია სმ-ში, ხოლო ნიშნულები მ-ში.

თარიღი: 10.04.2015
ფორმატი A3



გ. დათუაშვილი
(995 598) 188889
datukii@yahoo.com

შპს აი-ბი-ეს
ქონსთრაქშენი
ნუცუბიძის I მ-რ, I ჯვ., 7/3
თბილისი 0183
საქართველო

დაკვეთა: **მრავალბინიანი საცხოვრებელი სახლი**

**დამკვეთი:**
ალექსანდრე ღლონტი

ნუცუბიძის I მ/რ თბილისი
0183 საქართველო

პროექტი
არქიტექტურა
სტადია
ნაწილი

**მონაწილე ძირითადი სპეციალისტები**
არქიტექტორი
**გ. დათუაშვილი**
ჯად-ტექნიკოსი
**გ. დათუაშვილი**

ხელმოწერა

ფურცელი **ა.06.2** | სულ **32** ფ.

დასახელება: **ვიზუალიზაცია**


მასშტაბი

**შენიშვნა**:
1.წინამდებარე პროექტი წარმოადგენს საავტორო უფლებით დაცულ ნამუშევარს.
2. ზომები მოცემულია სმ-ში, ხოლო ნიშნულები მ-ში.

თარიღი: 10.04.2015
A3




მაუნხენის ლესვა
(ყავისფერი)

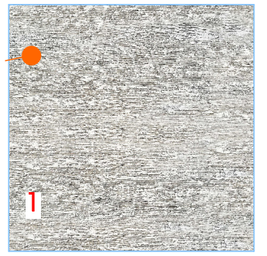


2 დეტალი 1:25

მაუნხენის ლესვა
(ყავისფერი)

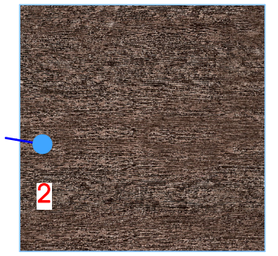


2 დეტალი 1:25


გ. დათუკიშვილი
(995 598) 188889
datukii@yahoo.com

შპს აი-ბი-ეს
ქონსთრაქშენი
ნუცუბიძის I მ-რ, I ჯ., 7/3
თბილისი 0183
საქართველო


დაკვეთა: **მრავალბინიანი საცხოვრებელი სახლი**

**დამკვეთი:**
ალექსანდრე ღლონტი

ნუცუბიძის I მ/რ თბილისი
0183 საქართველო

პროექტი | არქიტექტურა | სტადია | ნაწილი

**მონაწილე ძირითადი სპეციალისტები**

არქიტექტორი
**გ. დათუკიშვილი**

კად-ტექნიკოსი
**გ. დათუკიშვილი**

ხელმოწერა

ფურცელი **ა.06.3** | სულ 32 ფ.

დასახელება: **ვიზუალიზაცია, დეტალი**

მასშტაბი **1:25**

**შენიშვნა**:
1.წინამდებარე პროექტი წარმოადგენს საავტორო უფლებით დაცულ ნამუშევარს.
2. ზომები მოცემულია სმ-ში, ხოლო ნიშნულები მ-ში.

თარიღი: 10.04.2015 | ფორმატი A3



გ. დათუაშვილი
(995 598) 188889
datukii@yahoo.com

შპს აი-ბი-ეს
ქონსთრაქშენი
ნუცუბიძის I მ-რ, I ჯ., 7/3
თბილისი 0183
საქართველო

დაკვეთა: **მრავალბინიანი საცხოვრებელი სახლი**

**დამკვეთი:**
ალექსანდრე ღლონტი

ნუცუბიძის I მ/რ თბილისი
0183 საქართველო

სტადია: პროექტი
ნაწილი: არქიტექტურა

**მონაწილე ძირითადი სპეციალისტები**
არქიტექტორი
**გ. დათუაშვილი**

კად-ტექნიკოსი
**გ. დათუაშვილი**

ხელმოწერა

ფურცელი **ა.06.4** | სულ 32 ფ.

დასახელება: **ვიზუალიზაცია**

მასშტაბი

**შენიშვნა**:
1.წინამდებარე პროექტი წარმოადგენს საავტორო უფლებით დაცულ ნამუშევარს.
2. ზომები მოცემულია სმ-ში, ხოლო ნიშნულები მ-ში.

თარიღი: 10.04.2015
ფორმატი A3



გ. დათუაიშვილი
(995 598) 188889
datukii@yahoo.com

შპს აი-ბი-ეს
ქონსთრაქშენი
ნუცუბიძის I მ-რ, I ჯვ., 7/3
თბილისი 0183
საქართველო

დაკვეთა: **მრავალბინიანი საცხოვრებელი სახლი**

**დამკვეთი:**
ალექსანდრე ღლონტი

ნუცუბიძის I მ/რ თბილისი
0183 საქართველო

პროექტი
არქიტექტურა
სტადია ნაწილი

**მონაწილე ძირითადი სპეციალისტები**
არქიტექტორი
**გ. დათუაიშვილი**
კად-ტექნიკოსი
**გ. დათუაიშვილი**

ხელმოწერა

ფურცელი **ა.06.5** | სულ 32 ფ.
დასახელება: **ვიზუალიზაცია**

მასშტაბი

**შენიშვნა**:
1.წინამდებარე პროექტი წარმოადგენს საავტორო უფლებით დაცულ ნამუშევარს.
2. ზომები მოცემულია სმ-ში, ხოლო ნიშნულები მ-ში.

თარიღი: 10.04.2015
ფორმატი A3




გ. დათუკიშვილი
(995 598) 188889
datukii@yahoo.com

შპს აი-ბი-ეს
ქონსთრაქშენი
ნუცუბიძის I მ-რ, I ჯვ., 7/3
თბილისი 0183
საქართველო


დაკვეთა: **მრავალბინიანი საცხოვრებელი სახლი**

**დამკვეთი:**
ალექსანდრე ღლონტი

ნუცუბიძის I მ/რ თბილისი
0183 საქართველო

პროექტი
არქიტექტურა
სტადია ნაწილი

**მონაწილე ძირითადი სპეციალისტები**
არქიტექტორი
**გ. დათუკიშვილი**
ჯად-ტექნიკოსი
**გ. დათუკიშვილი**

ხელმოწერა

ფურცელი **ა.06.6** | სულ **32** ფ.

დასახელება: **ვიზუალიზაცია**

მასშტაბი

**შენიშვნა**:
1.წინამდებარე პროექტი წარმოადგენს საავტორო უფლებით დაცულ ნამუშევარს.
2. ზომები მოცემულია სმ-ში, ხოლო ნიშნულები მ-ში.

თარიღი: 10.04.2015
ფორმატი A3




გ. დათუაიშვილი
(995 598) 188889
datukii@yahoo.com

შპს აი-ბი-ეს
ქონსთრაქშენი
ნუცუბიძის I მ-რ, I ჯ., 7/3
თბილისი 0183
საქართველო


დაკვეთა: **მრავალბინიანი საცხოვრებელი სახლი**

**დამკვეთი:**
ალექსანდრე ღლონტი

ნუცუბიძის I მ/რ თბილისი
0183 საქართველო

პროექტი | არქიტექტურა | სტადია | ნაწილი

**მონაწილე ძირითადი სპეციალისტები**

არქიტექტორი
**გ. დათუაიშვილი**

ჯად-ტექნიკოსი
**გ. დათუაიშვილი**

ხელმოწერა


ფურცელი **ა.06.7** | სულ 32 ფ.

დასახელება: **ფოტომონტაჟი**

მასშტაბი

**შენიშვნა**:
1.წინამდებარე პროექტი წარმოადგენს საავტორო უფლებებით დაცულ ნამუშევარს.
2. ზომები მოცემულია სმ-ში, ხოლო ნიშნულები მ-ში.

თარიღი: 10.04.2015
ფორმატი A3

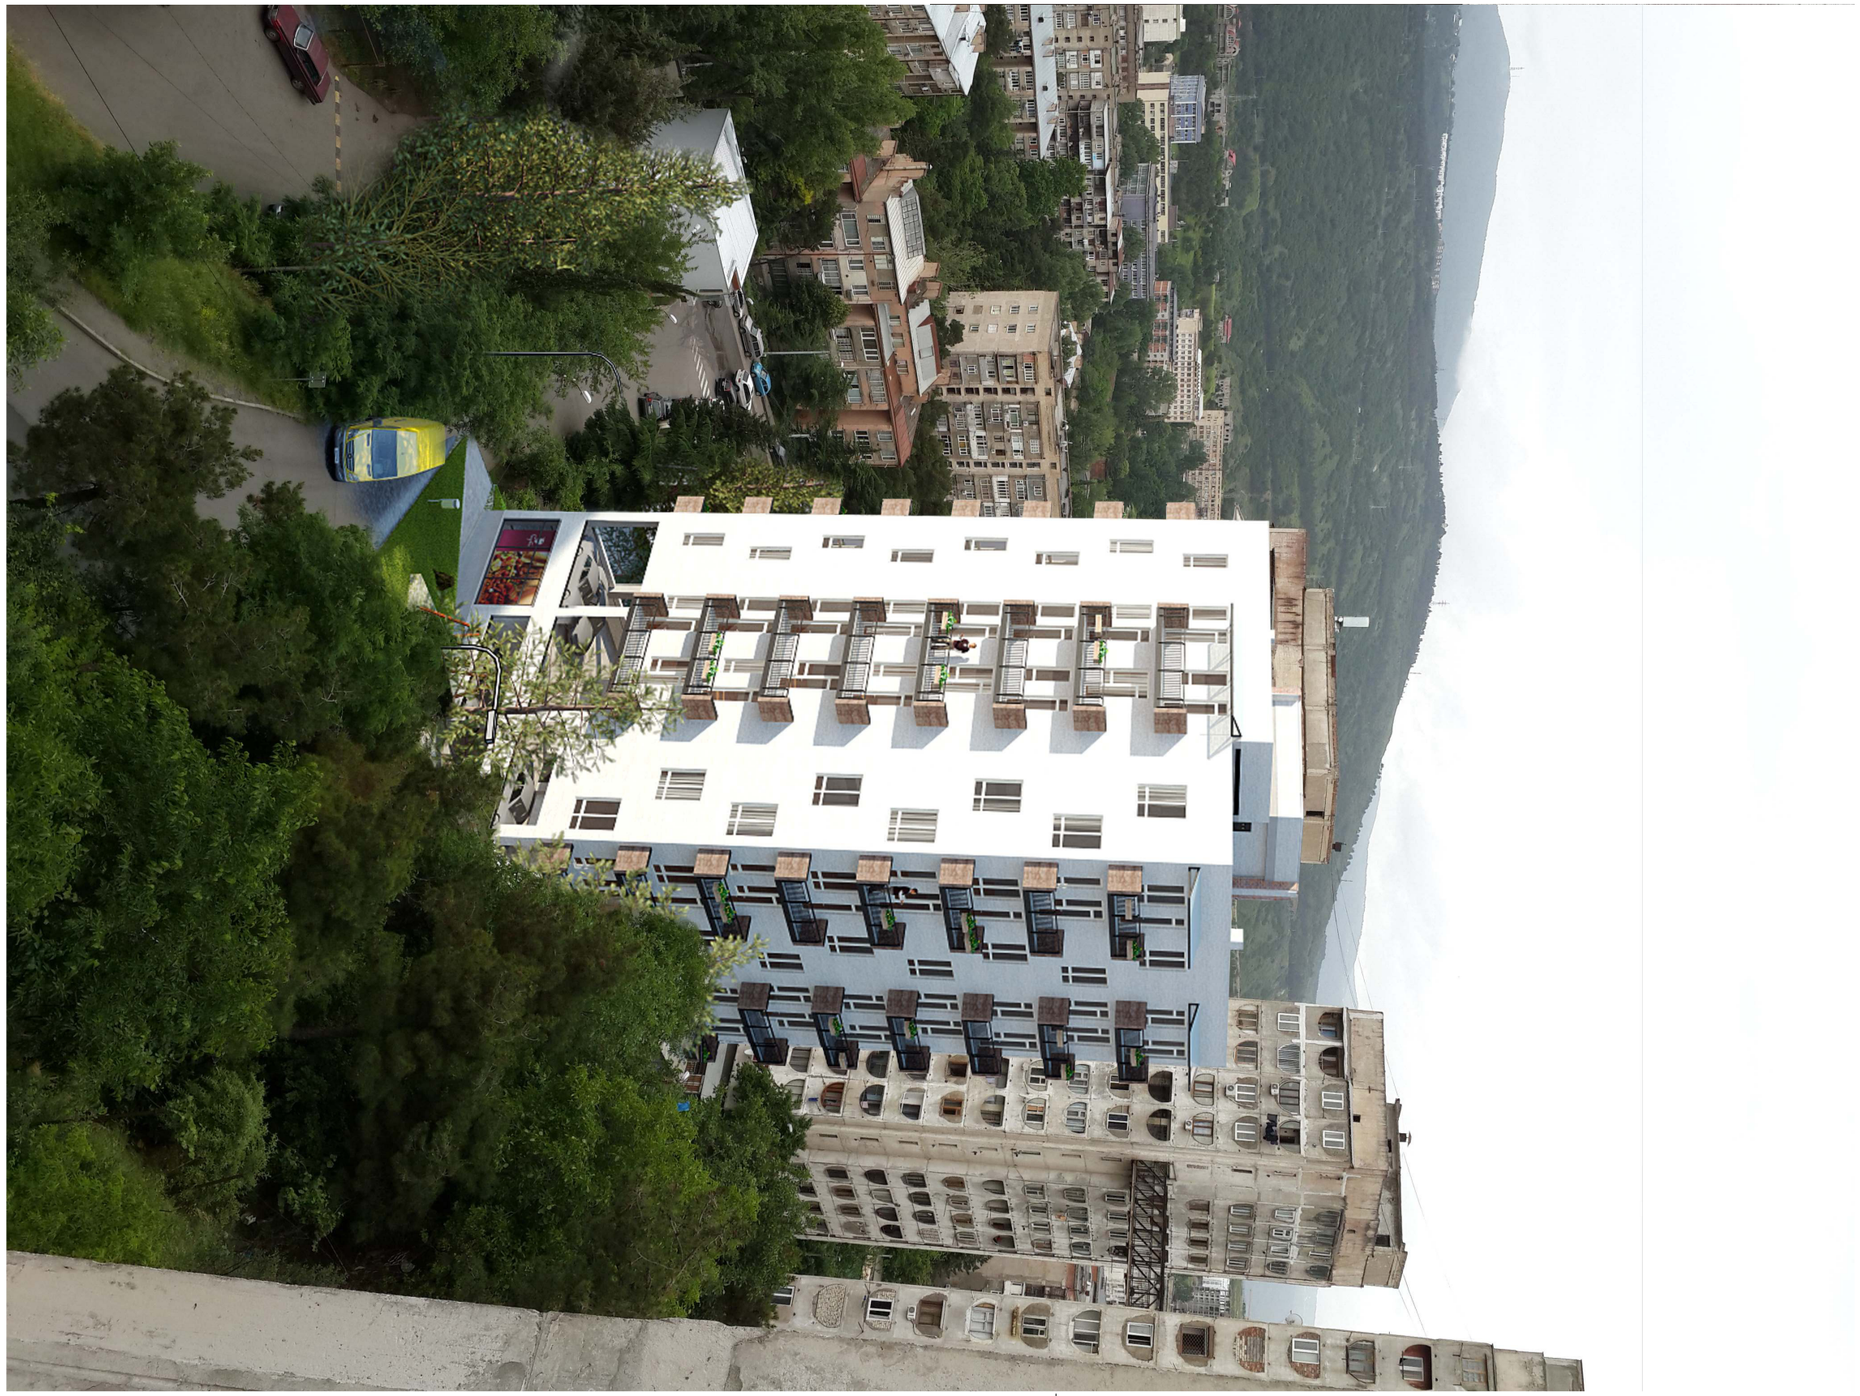


გ. დათუაიშვილი
(995 598) 188889
datukii@yahoo.com

შპს აი-ბი-ეს
ქონსთრაქშენი
ნუცუბიძის I მ-რ, I ჯვ.,
7/3 თბილისი 0183
საქართველო


დაკვეთა: **მრავალბინიანი საცხოვრებელი სახლი**

ნუცუბიძის I მ/რ თბილისი
0183 საქართველო

დამკვეთი:
ალექსანდრე ღლონტი

| | |
|---|---|
| ავტორი | ქ. ბერიძე |
| სტადია | ნაწილი |

**მონაწილე ძირითადი სპეციალისტები**

არქიტექტორი
**გ. დათუაიშვილი**

კად-ტექნიკოსი
**გ. დათუაიშვილი**

დაგეგმარება

ფურცელი **ა.06.8** | სულ 32 ფ.

დასახელება: **ფოტომონტაჟი**

მასშტაბი

**შენიშვნა**:
1.წინამდებარე პროექტი წარმოადგენს საავტორო უფლებით დაცულ ნამუშევარს.
2. ზომები მოცემულია სმ-ში, ხოლო ნიშნულები მ-ში.

ფორმატი: A3
თარიღი: 10.04.2015