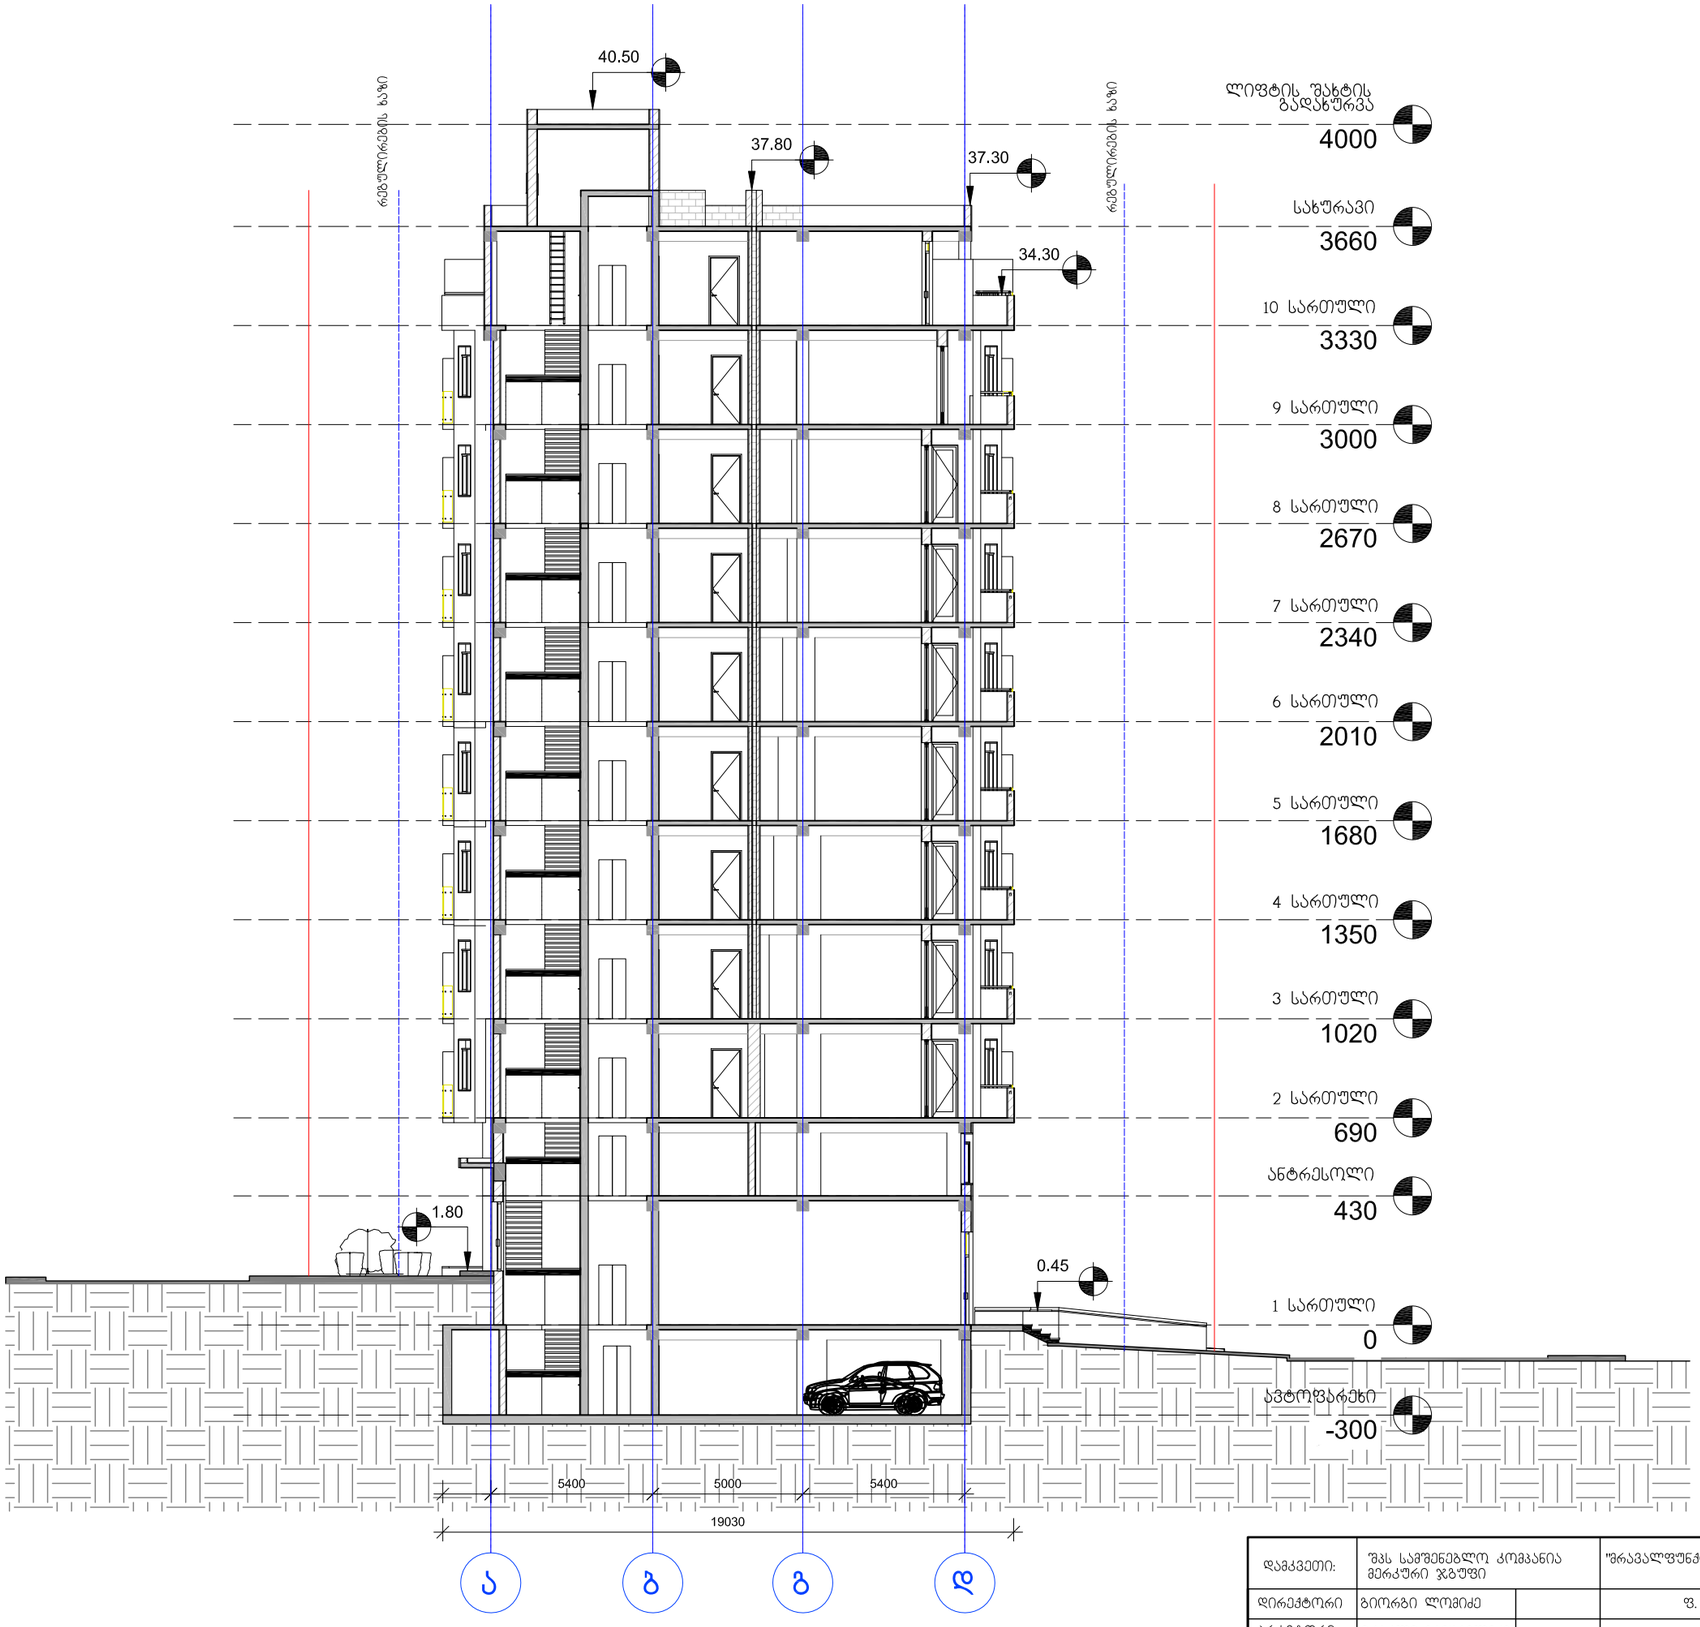

დამკვეთი:	შპს სამშენებლო კომპანია მერკური ჯგუფი		"ვრავალფუნქციური საცხოვრებელი სახლი"	დაკვეთა:	5-2014	შპს სამშენებლო კომპანია მერკური ჯგუფი	
დირექტორი	გიორგი ლომიძე		ფ. დასახელება	მ-ბი	სტადია	ფ. №	რაოდ
პრ.ავტორი	ირაკლი გამყრელიძე						
დახაზა	გიორგი გამყრელიძე		ჭრილი 1-1	მ. 1:200	პს	A-15	21
შეამოწმა	ვახტანგ ვისოცკი			2014წ.		A3	

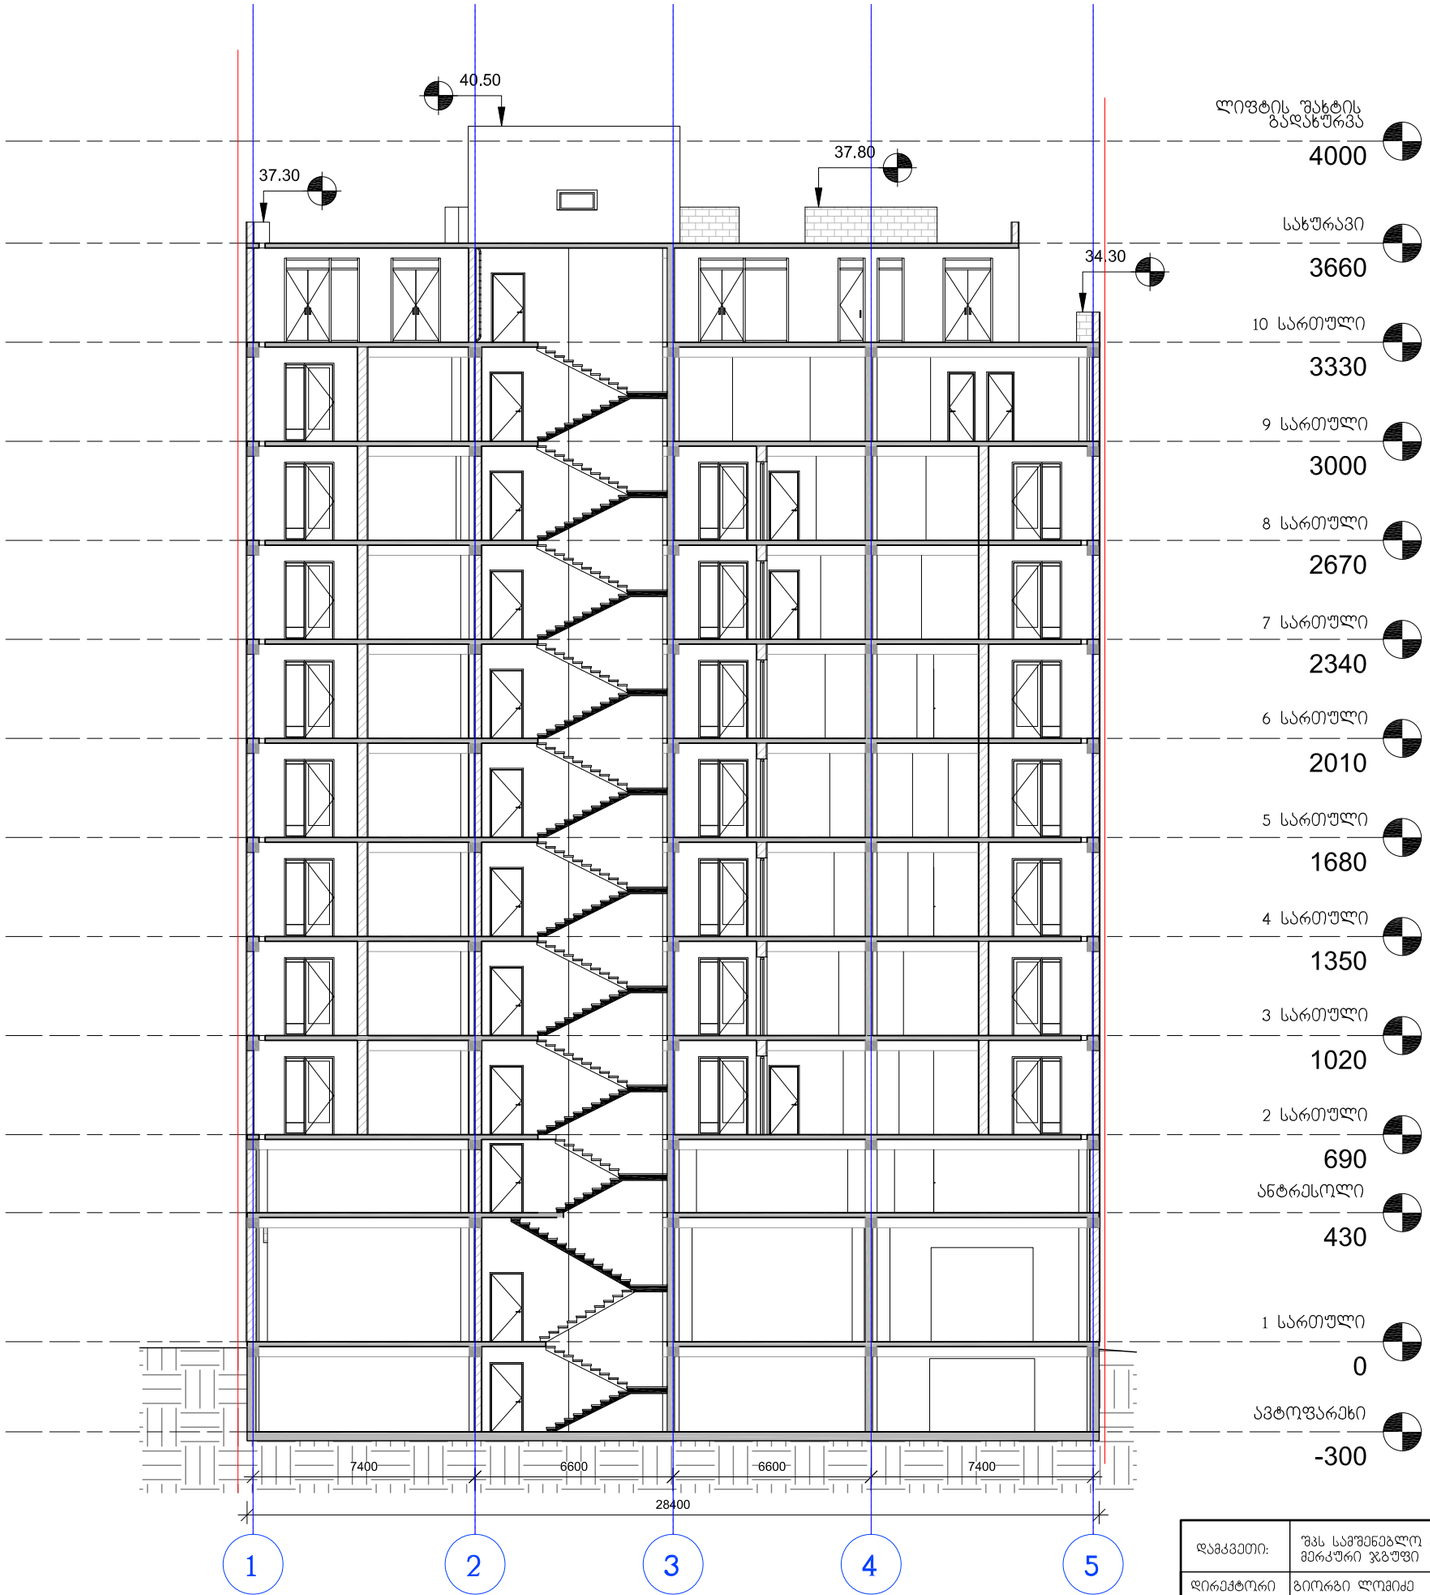

დამკვეთი:	შპს სამშენებლო კომპანია მერკური ჯგუფი		"ფრავალფუნქციური საცხოვრებელი სახლი"	დაკვეთა:	5-2014	შპს სამშენებლო კომპანია მერკური ჯგუფი	
დირექტორი	გიორგი ლომიძე		ფ. დასახელება	მ-ბი	სტადია	ფ. №	რაოდ
კრ.ავტორი	ირაკლი გამყრელიძე		ჭრილი 2-2	მ. 1:200	პს	A-16	21
დახაზა	გიორგი გამყრელიძე			2014წ.		A3	
შეამოწმა	ვახტანგ ვისოცკი						