


| | | | | | | | |
|---|---|---|---|---|---|---|---|
| დამკვეთი: | შპს სამშენებლო კომპანია მერკური ჯგუფი | | "ვრავალფუნქციური საცხოვრებელი სახლი" | დაკვეთა: | 5-2014 | შპს სამშენებლო კომპანია მერკური ჯგუფი | |
| დირექტორი | გიორგი ლომიძე | | ფ. დასახელება | მ-ბი | სტადია | ფ. № | რაოდ |
| არ.ავტორი | ირაკლი გამყრელიძე | | ფასადი ცაგარელის ჭუჩიდან | მ. 1:200 | პს | A-17 | 21 |
| დახაზა | გიორგი გამყრელიძე | | | 2014წ. | | A3 | |
| შეამოწმა | ვახტანგ ვისოცკი | | | | | | |

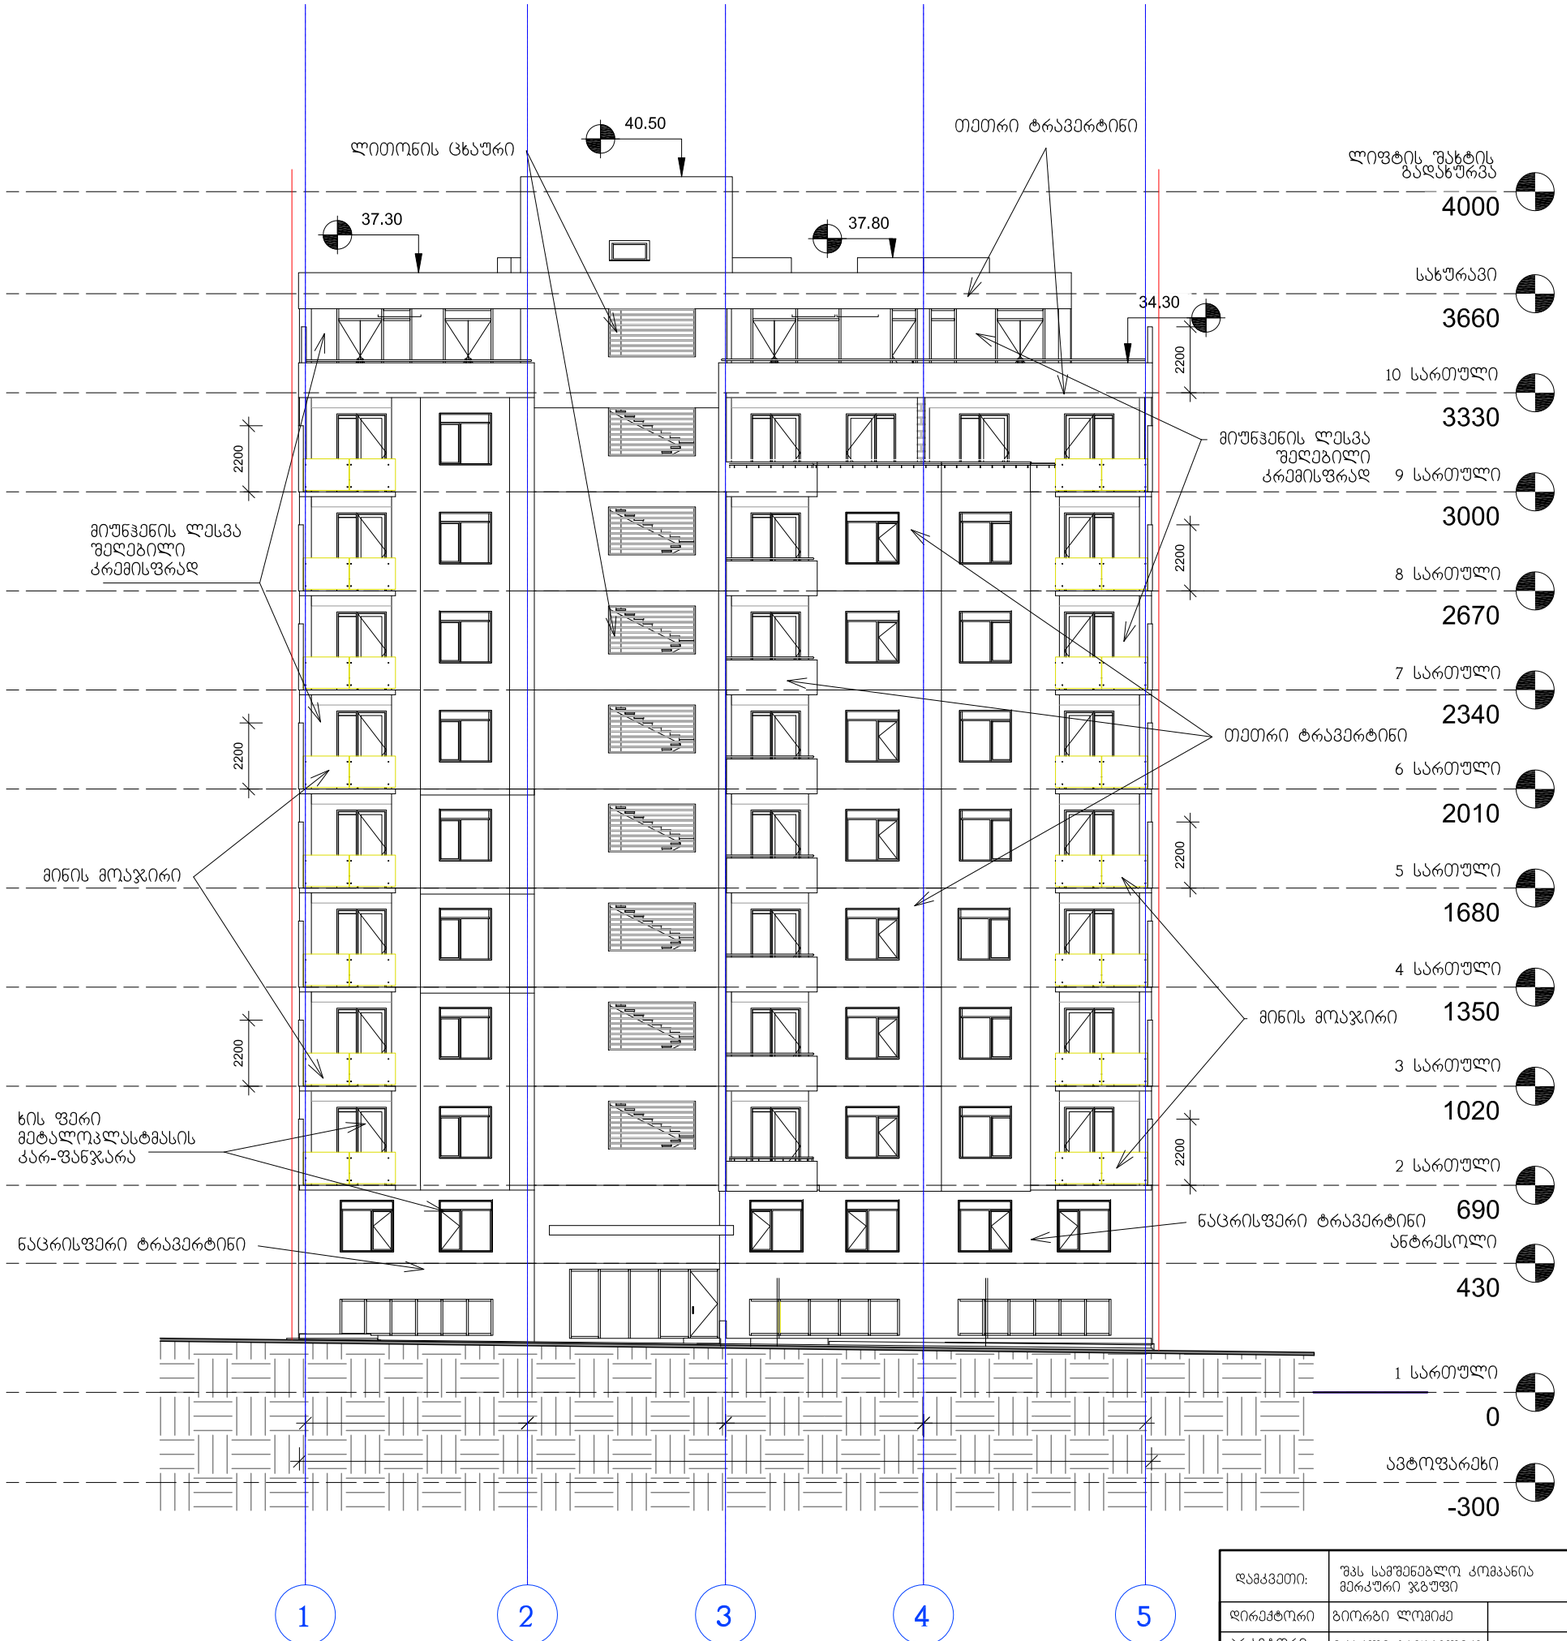


| | | | | | | | |
|---|---|---|---|---|---|---|---|
| დამკვეთი: | შპს სამშენებლო კომპანია მერკური ჯგუფი | | "ფრავალფუნქციური საცხოვრებელი სახლი" | დაკვეთა: | 5-2014 | შპს სამშენებლო კომპანია მერკური ჯგუფი | |
| დირექტორი | გიორგი ლომიძე | | ფ. დასახელება | მ-ბი | სტადია | ფ. № | რაოდ |
| არ.ავტორი | ირაკლი გამყრელიძე | | ფასადი ბურძგლას ჭუჩიდან | მ. 1:200 | პს | A-18 | 21 |
| დახაზა | გიორგი გამყრელიძე | | | | | | |
| შეამოწმა | ვახტანგ ვისოცკი | | | 2014წ. | | A3 A3 | |

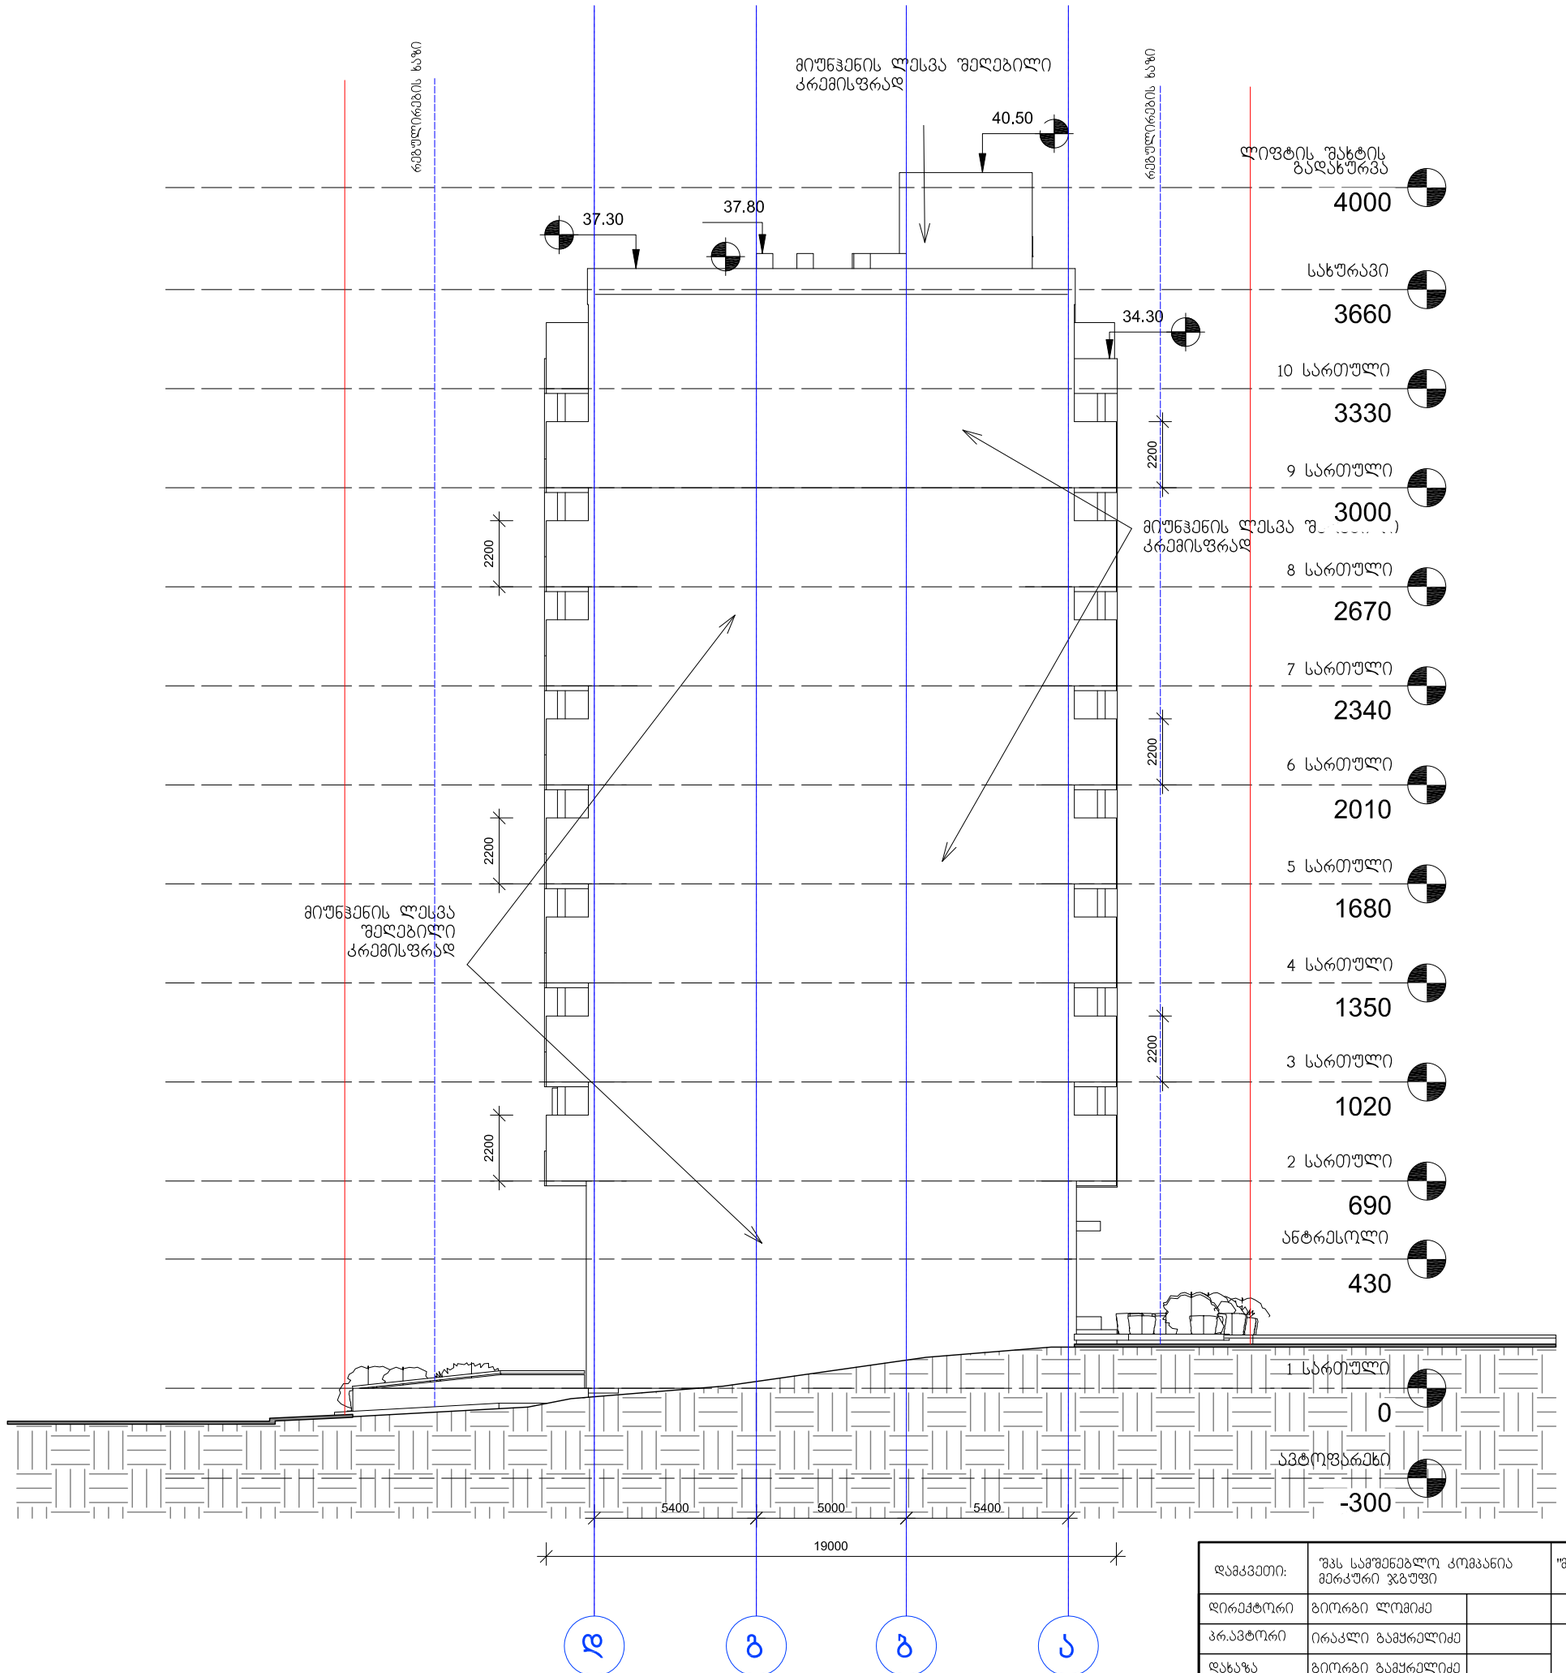


| | | | | | | | |
|---|---|---|---|---|---|---|---|
| დამკვეთი: | შპს სამშენებლო კომპანია მერკური ჯგუფი | | "ვრავალფუნქციური საცხოვრებელი სახლი" | დაკვეთა: | 5-2014 | შპს სამშენებლო კომპანია მერკური ჯგუფი | |
| დირექტორი | გიორგი ლომიძე | | ფ. დასახელება | მ-ბი | სტადია | ფ. № | რაოდ |
| პრ.ავტორი | ირაკლი გამყრელიძე | | ფასადი ღერძებში დ-ა | მ. 1:200 | ბს | A-19 | 21 |
| დახაზა | გიორგი გამყრელიძე | | | 2014წ. | | A3 A3 | |
| შეამოწმა | ვახტანგ ვისოცკი | | | | | | |

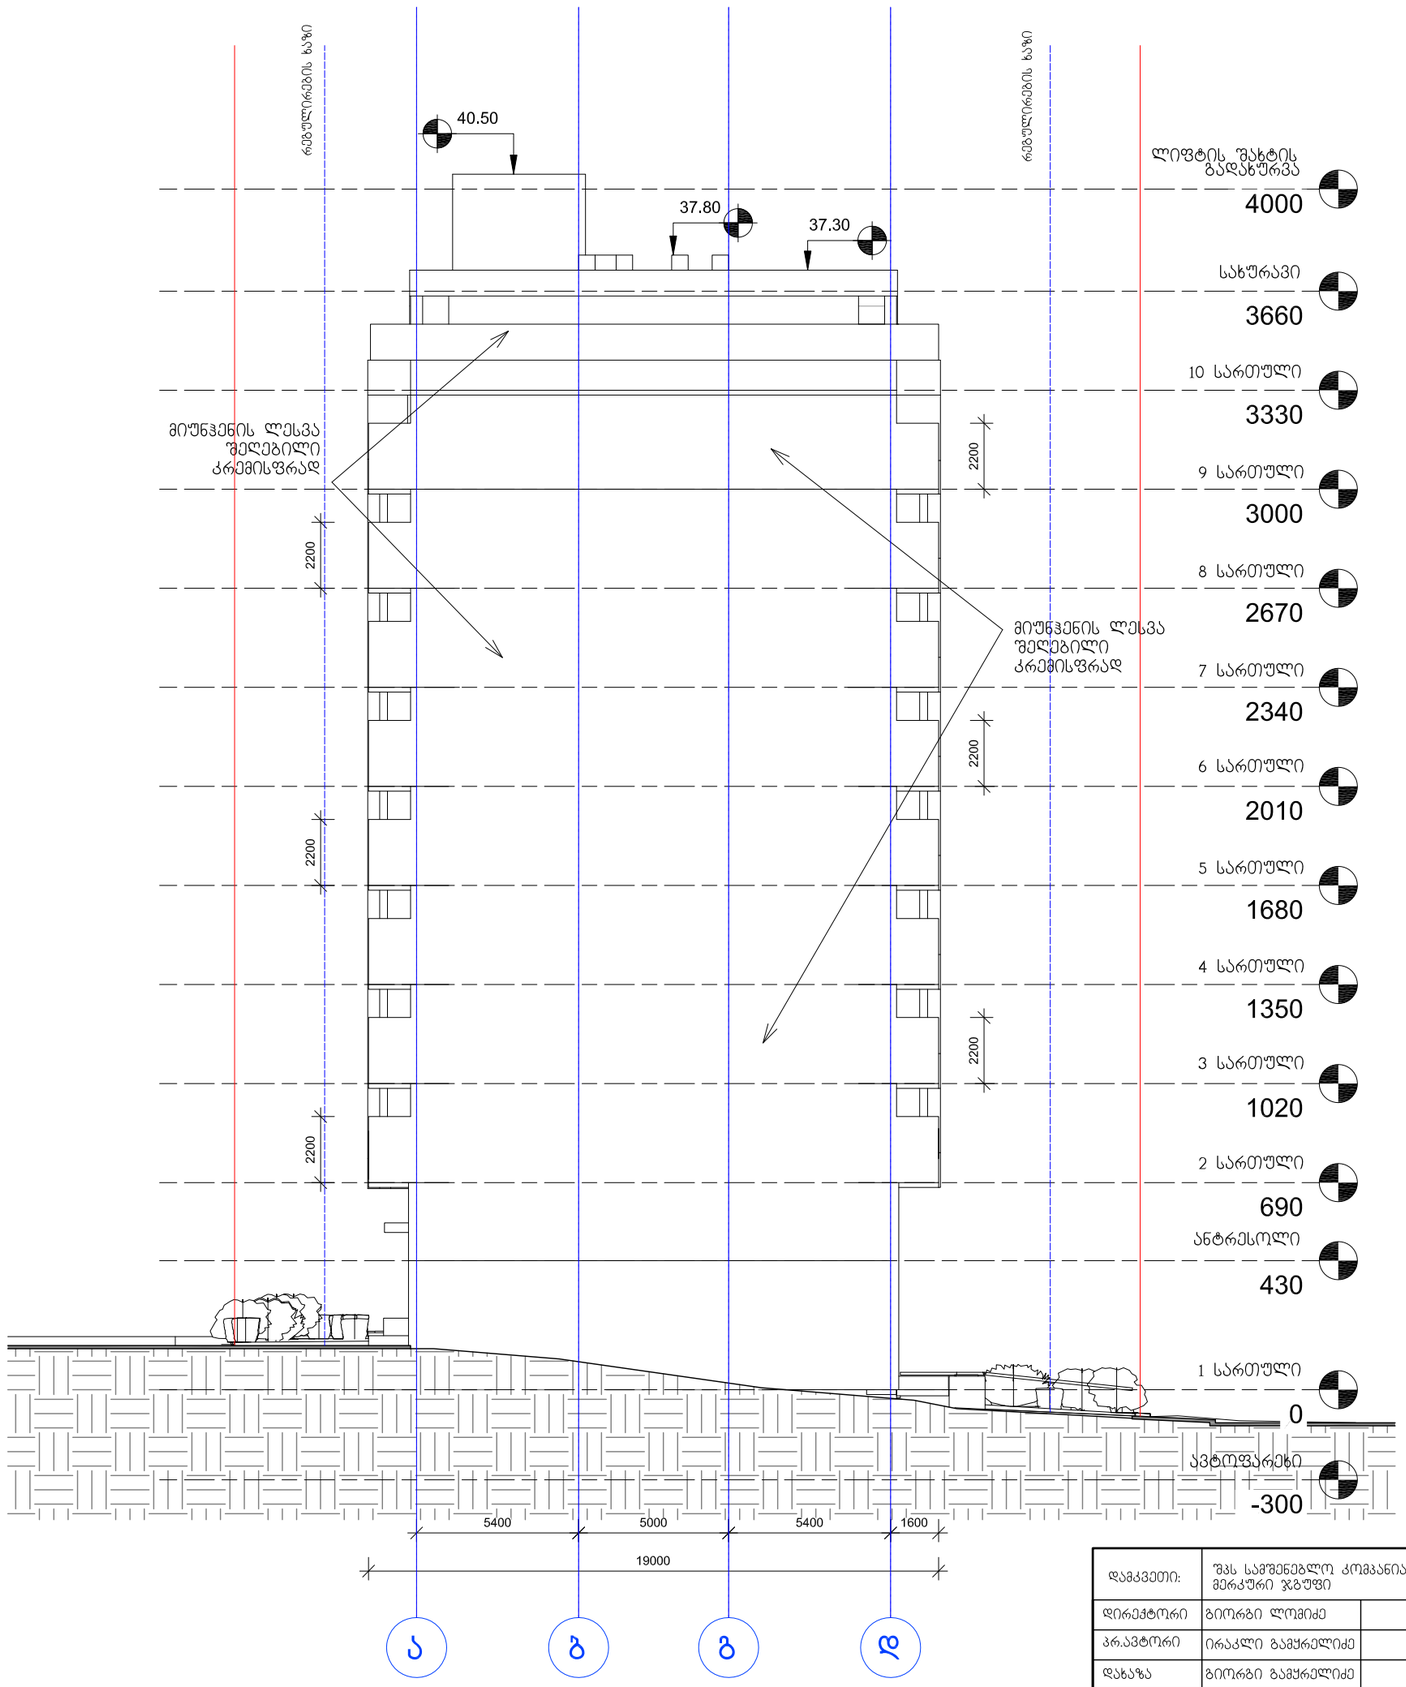


| | | | | | | | |
|---|---|---|---|---|---|---|---|
| დამკვეთი: | შპს სამშენებლო კომპანია მერკური ჯგუფი | | "ერავალფუნქციური საცხოვრებელი სახლი" | დაკვეთა: | 5-2014 | შპს სამშენებლო კომპანია მერკური ჯგუფი | |
| დირექტორი | გიორგი ლომიძე | | ფ. დასახელება | მ-ბი | სტადია | ფ. № | რაოდ |
| პრ.ავტორი | ირაკლი გამყრელიძე | | ფასადი ღერძებში ა-დ | მ. 1:200 | პს | A-20 | 21 |
| დახაზა | გიორგი გამყრელიძე | | | | | | |
| შეამოწმა | ვახტანგ ვისოცკი | | | 2014წ. | | A3 | |