
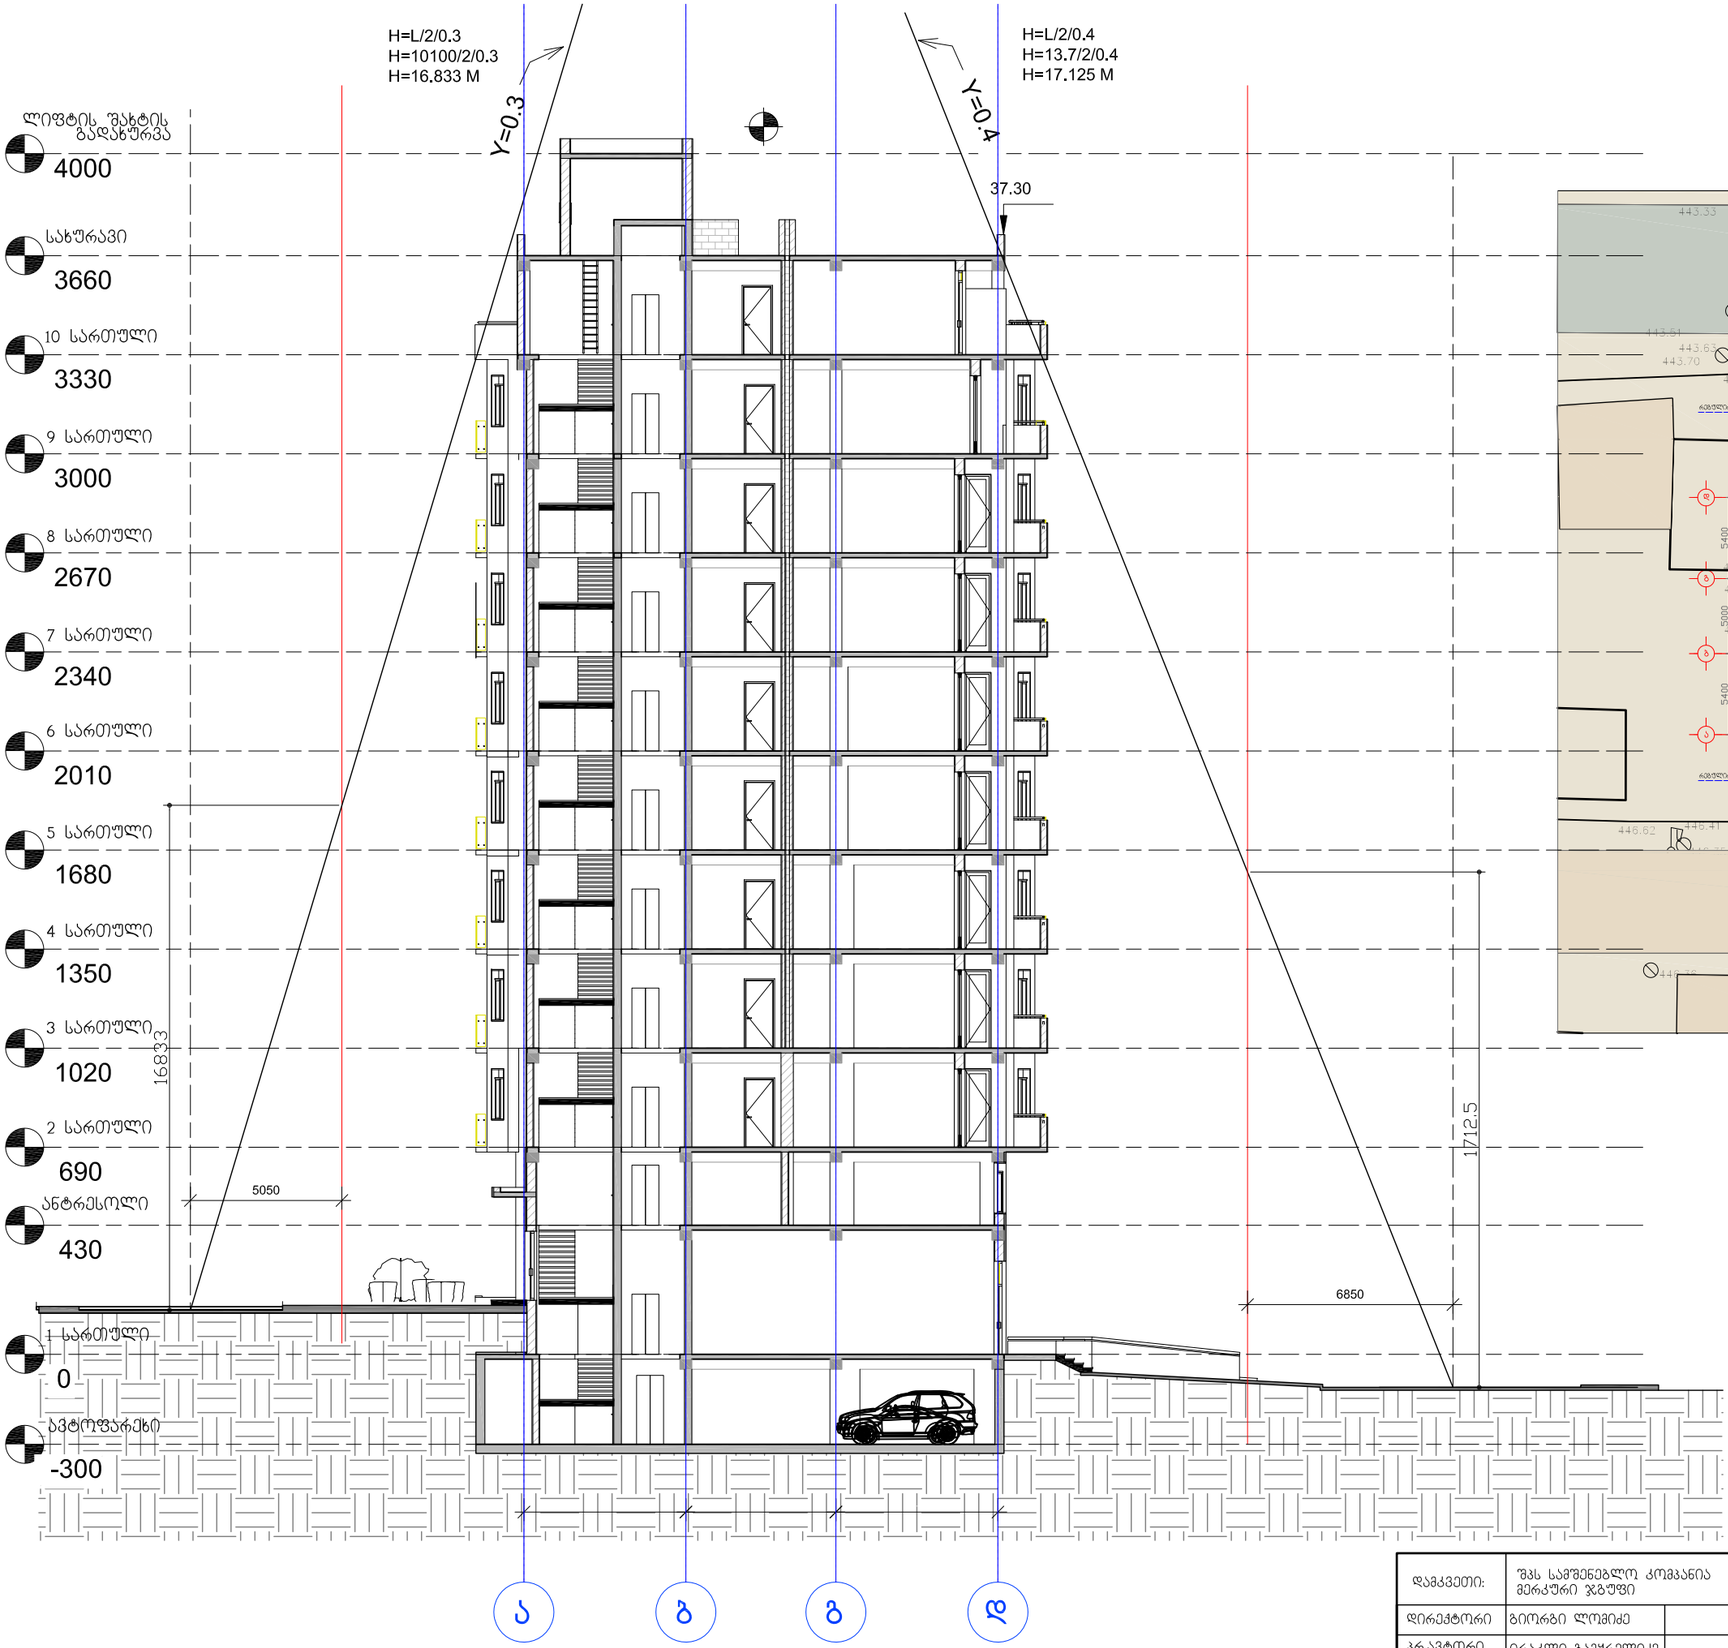


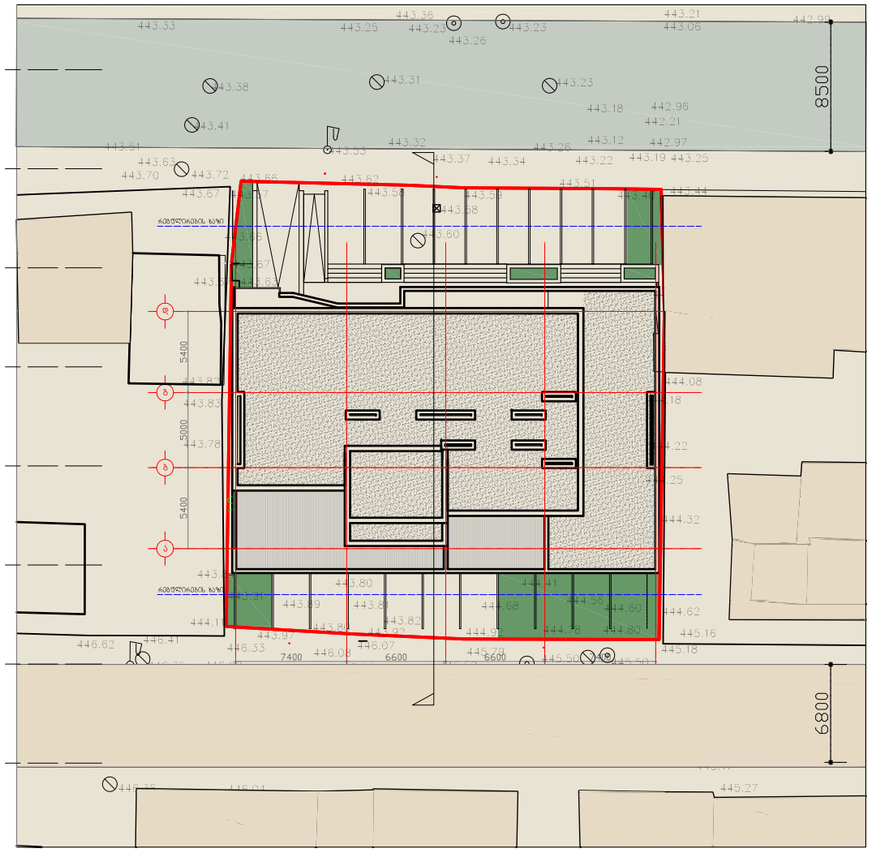

დამკვეთი:	შპს სამშენებლო კომპანია მერკური ჯგუფი		"შრავალფუნქციური საცხოვრებელი სახლი"	დაკვეთა:	5-2014	შპს სამშენებლო კომპანია მერკური ჯგუფი	
დირექტორი	გიორგი ლომიძე		ფ. დასახელება	მ-ბი	სტადია	ფ. №	რაოდ
პრ.ავტორი	ირაკლი გამყრელიძე		სიმაღლის განსაზღვრის სქემა	მ. 1:200	პს	A-21	21
დახაზა	გიორგი გამყრელიძე						
შეამოწმა	ვახტანგ ვისოცკი			2014წ.		A3	