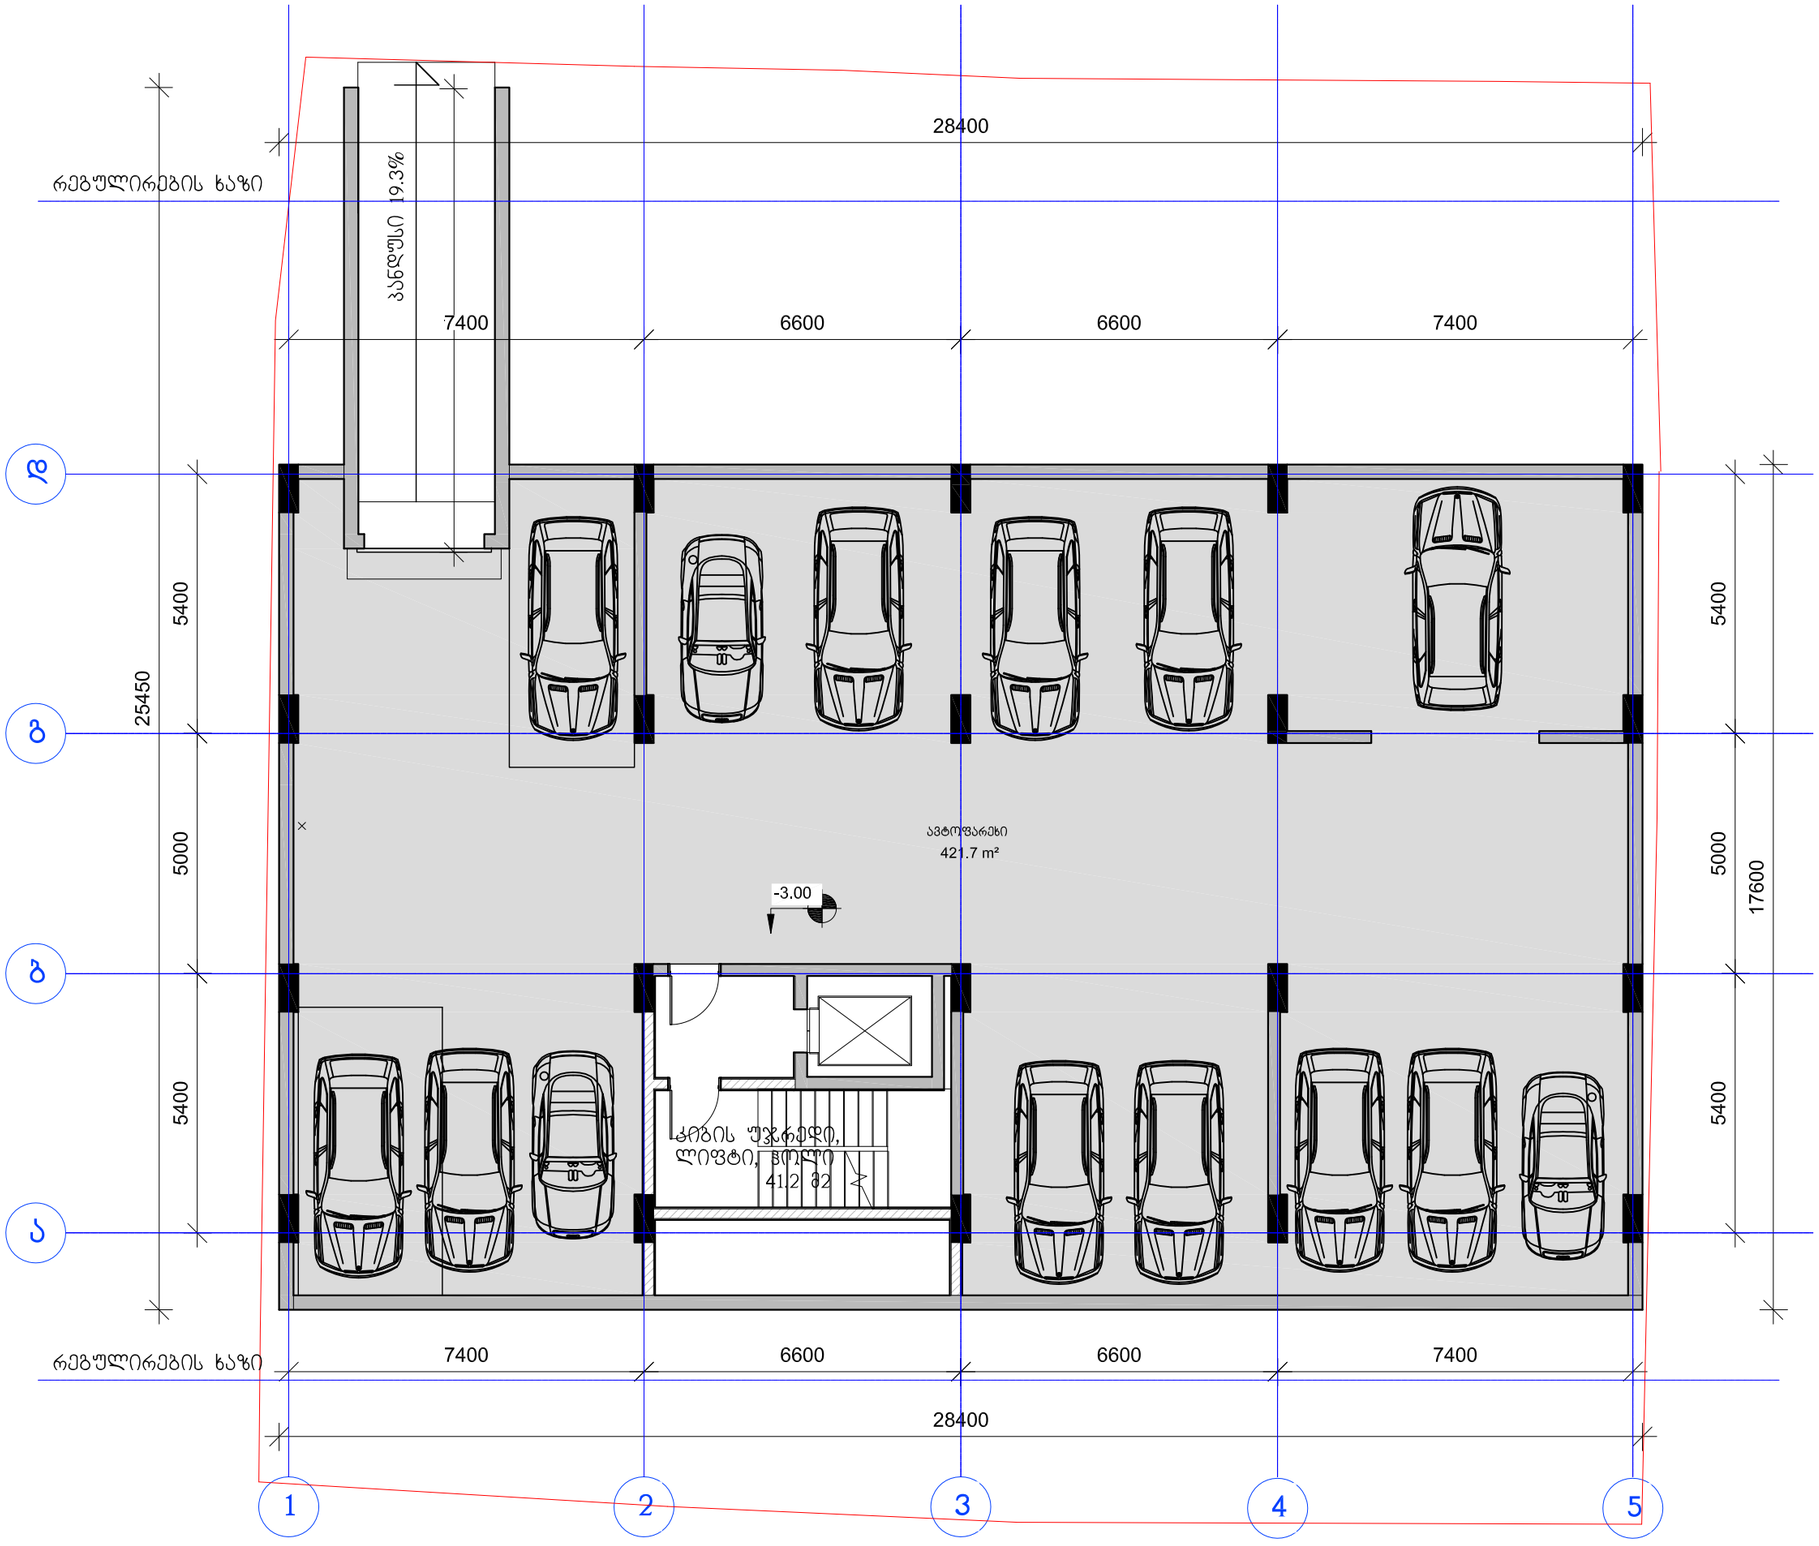

დამკვეთი:	შპს სამშენებლო კომპანია მერკური ჯგუფი		"ფრავალფუნქციური საცხოვრებელი სახლი"	დაკვეთა:	5-2014	შპს სამშენებლო კომპანია მერკური ჯგუფი	
დირექტორი	გიორგი ლომიძე		ფ. დასახელება	მ-ბი	სტადია	ფ. №	რაოდ
პრ.ავტორი	ირაკლი გამყრელიძე		ავტოფარეხის გეგმა -3.00	მ. 1:125	პს	A-02	21
დახაზა	გიორგი გამყრელიძე			2014 წ.		A3	
შეამოწმა	ვახტანგ ვისოცკი						

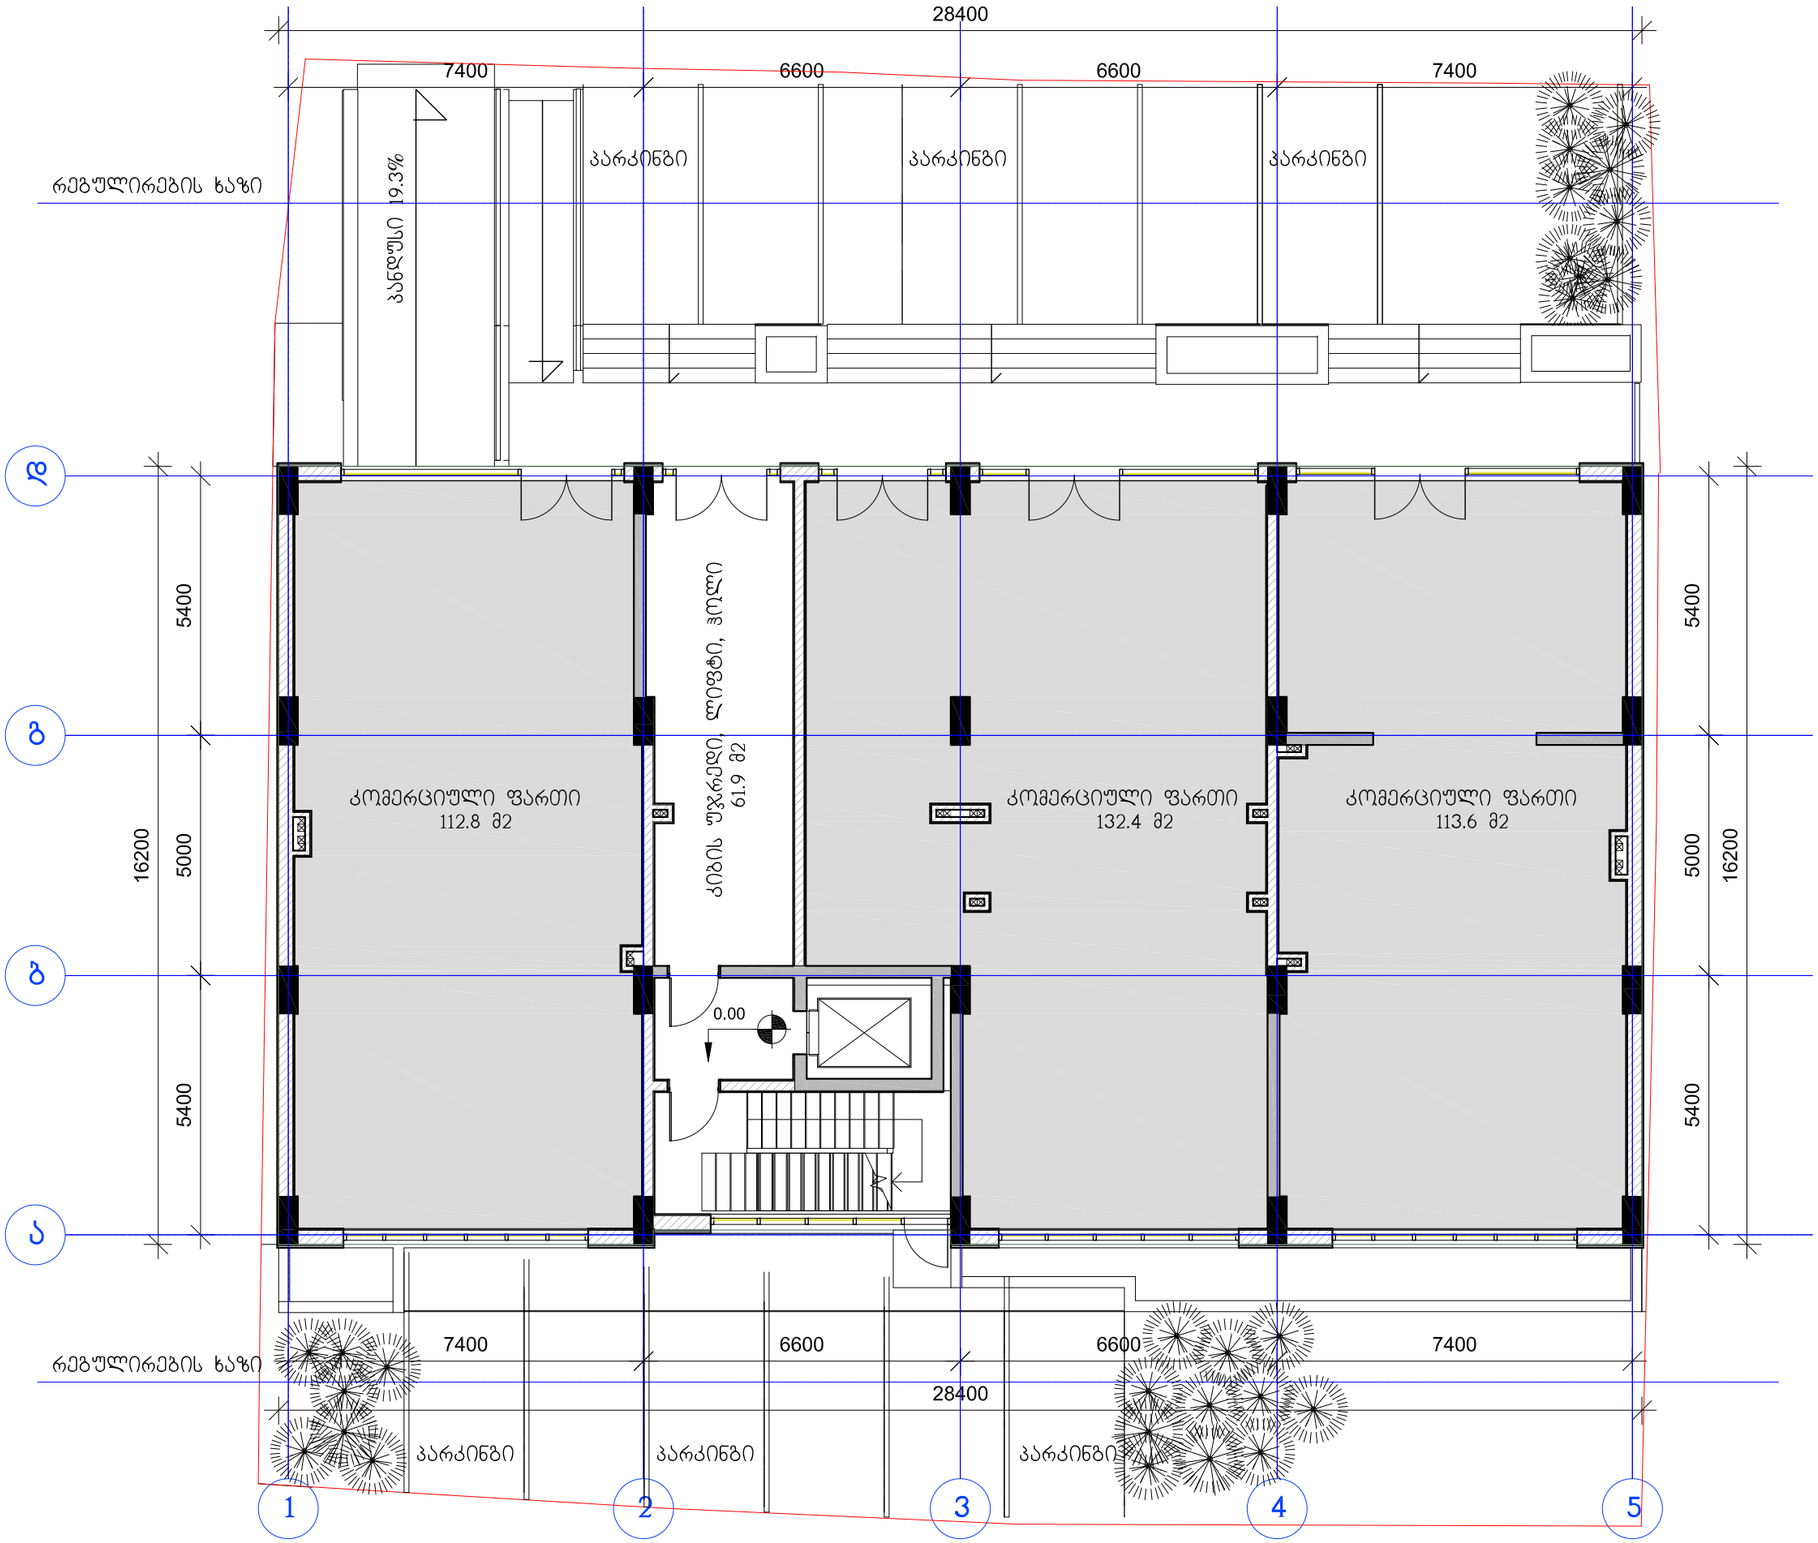

კ2 კოეფიციენტის საანგარიშო ფართის
კრებული 458.2 მ2

დამკვეთი:	შპს სამშენებლო კომპანია მერკური ჯგუფი		"მრავალფუნქციური საცხოვრებელი სახლი"		დაკვეთა:	5-2014	შპს სამშენებლო კომპანია მერკური ჯგუფი
დირექტორი	გიორგი ლომიძე		ფ. დასახელება		მ-ბი	სტადია	ფ. №	რაოდ
არქიტექტორი	ირაკლი გამყრელიძე		I სართულის გეგმა		მ. 1:125	პს	A-03	17
დახაზა	გიორგი გამყრელიძე							
შეამოწმა	ვახტანგ ვისოცკი				2014 წ.		A3	

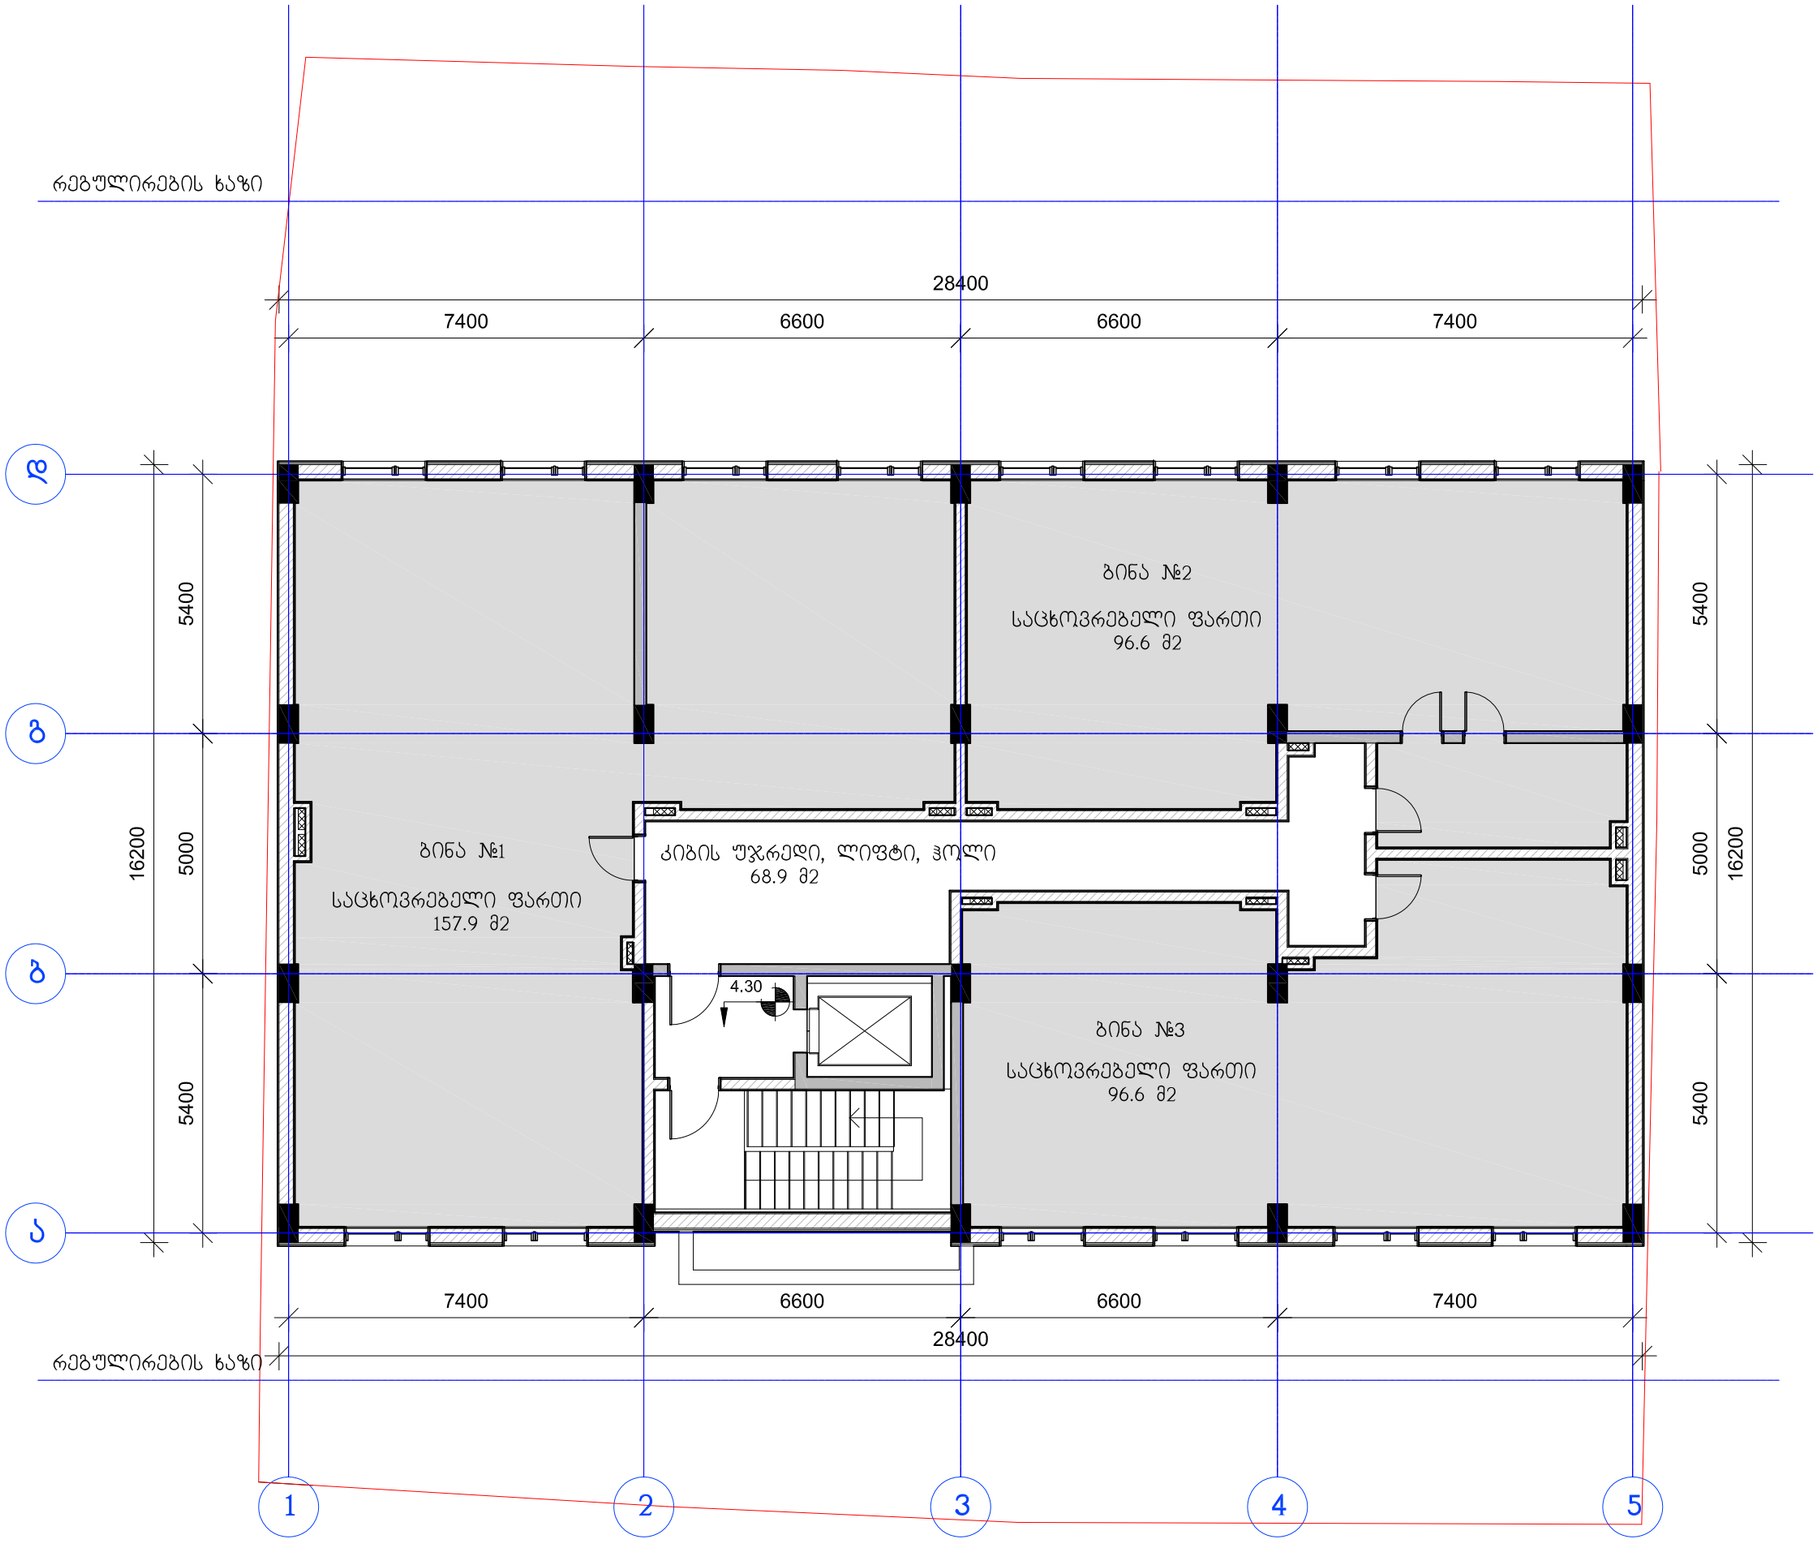

დამკვეთი:	შპს სამშენებლო კომპანია მერკური ჯგუფი		"ვრავალფუნქციური საცხოვრებელი სახლი"	დაკვეთა:	5-2014	შპს სამშენებლო კომპანია მერკური ჯგუფი	
დირექტორი	გიორგი ლომიძე		ფ. დასახელება	მ-ბი	სტადია	ფ. №	რაოდ
არ.პროექტორი	ირაკლი გამყრელიძე		ანტრესოლის გეგმა	მ. 1:125	პს	A-04	21
დახაზა	გიორგი გამყრელიძე			2014 წ.		A3	
შეამოწმა	ვახტანგ ვისოცკი						

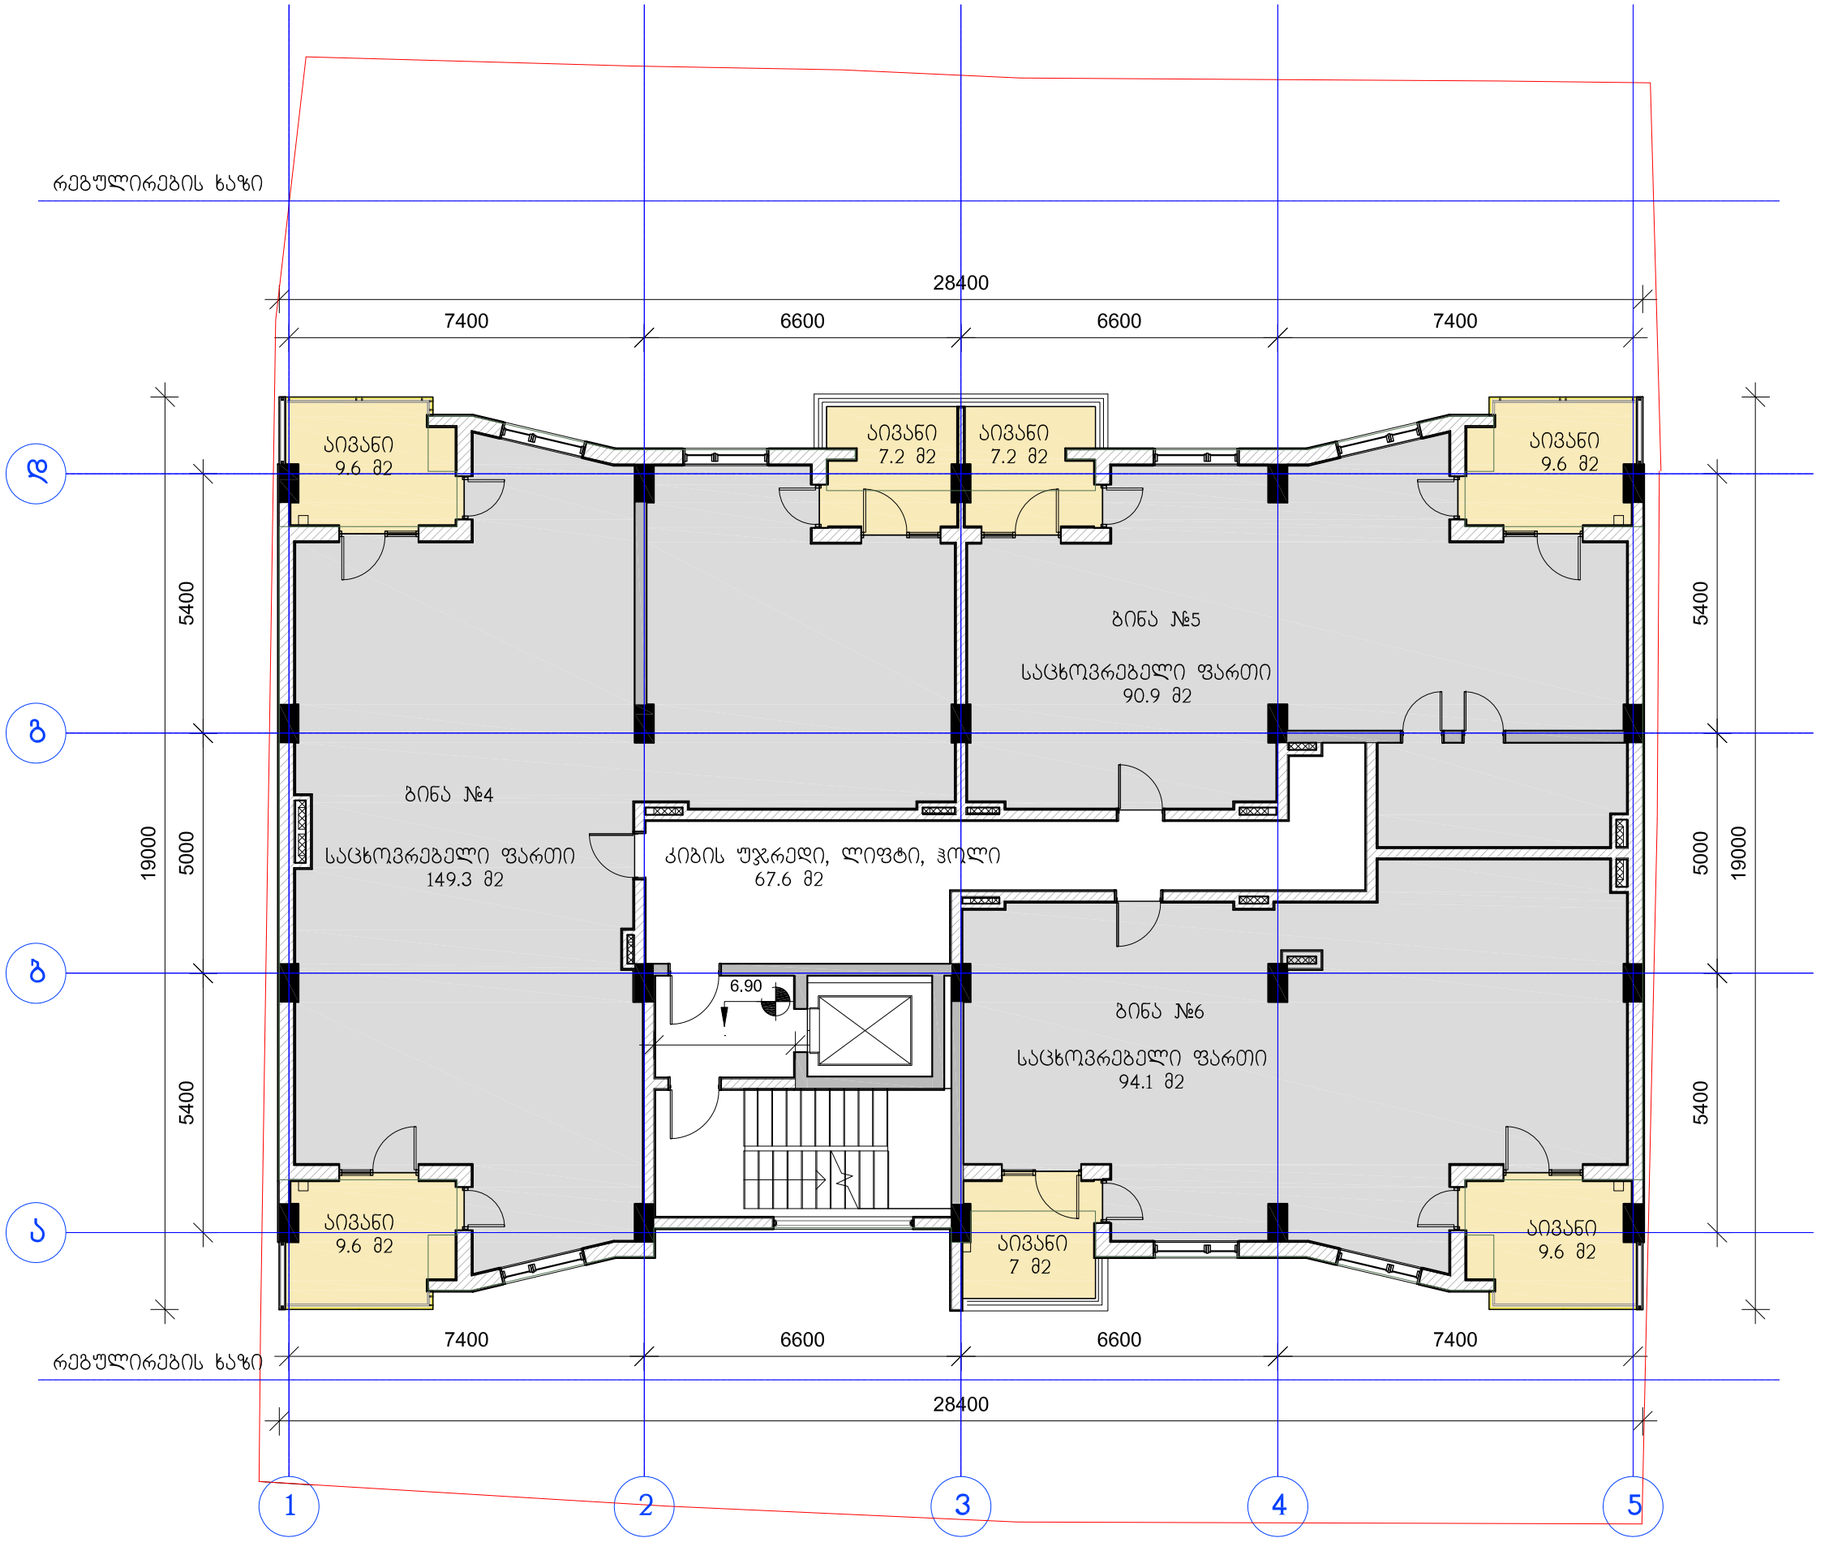

კ2 კოეფიციენტის საანგარიშო ფართის
კროკი 450.4 მ2

დამკვეთი:	"შპს სამშენებლო კომპანია მერკური ჯგუფი"		"ვრავალფუნქციური საცხოვრებელი სახლი"	დაკვეთა:	5-2014	"შპს სამშენებლო კომპანია მერკური ჯგუფი"	
დირექტორი	გიორგი ლომიძე		ფ. დასახელება	მ-ბი	სტადია	ფ. №	რაოდ
არქიტექტორი	ირაკლი გამყრელიძე		II სართულის გეგმა	მ. 1:125	პს	A-05	21
დახაზა	გიორგი გამყრელიძე			2014 წ.		A3	
შეამოწმა	ვახტანგ ვისოცკი						

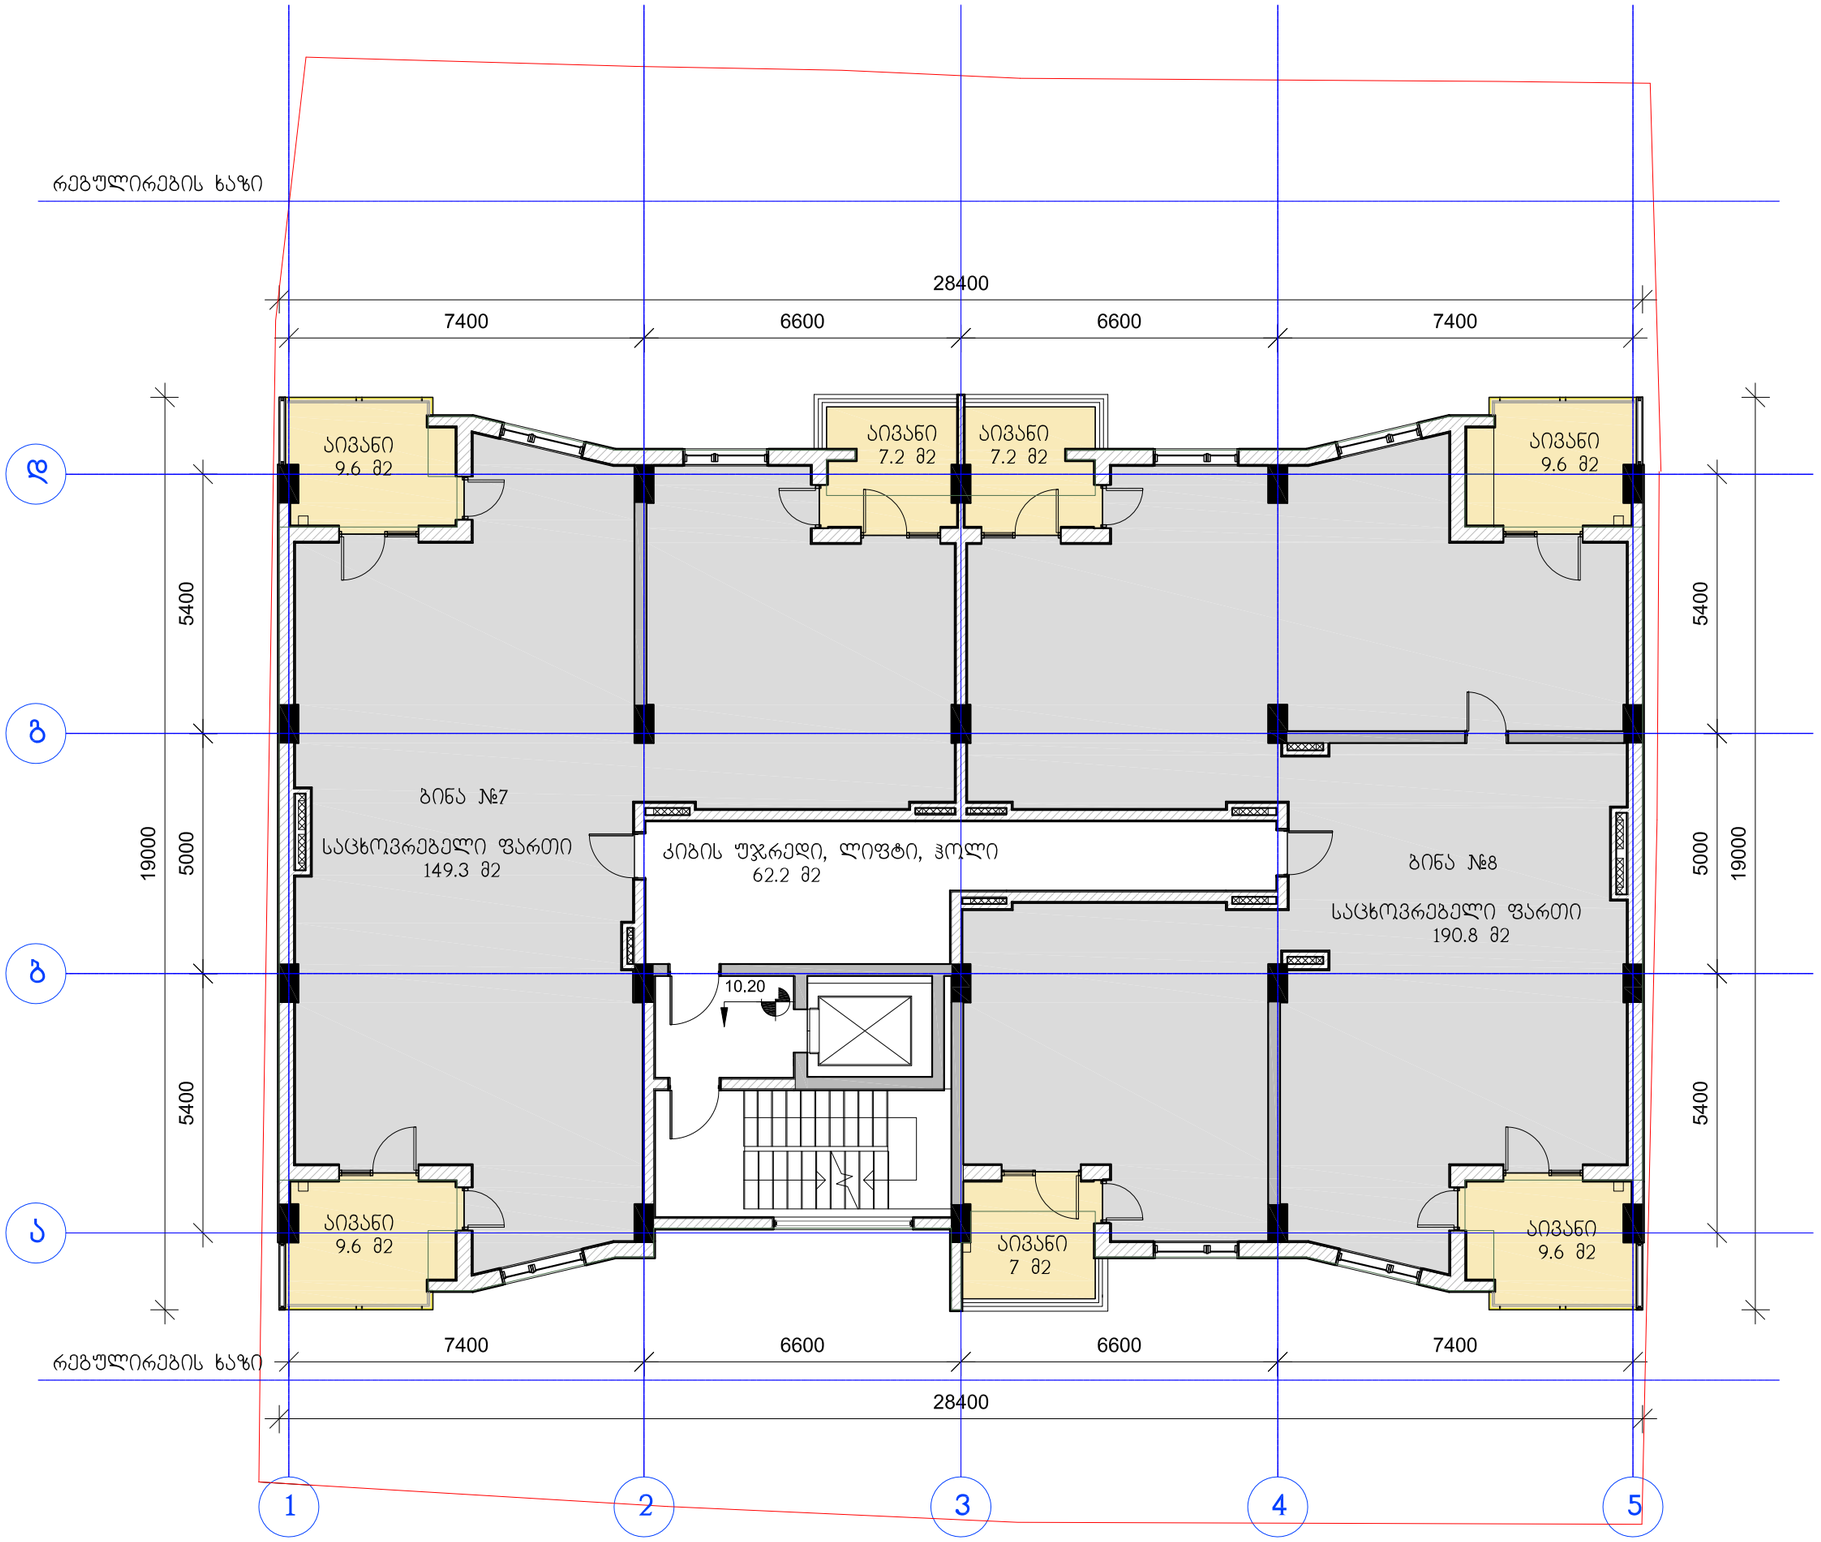

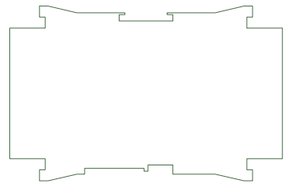

კ2 კოეფიციენტის საანგარიშო ფართის კრებული 450.4 მ2

	"ფრავალფუნქციური საცხოვრებელი სახლი"			დაკვეთა:	5-2014	შპს სამშენებლო კომპანია მერკური ჯგუფი		
დირექტორი	გიორგი ლომიძე		ფ. დასახელება	მ-ბი	სტადია	ფ. №	რაოდ	
კონსტრუქტორი	ირაკლი გამყრელიძე		III სართულის გეგმა	მ. 1:125	პს	A-06	21	
დახაზა	გიორგი გამყრელიძე			2014 წ.		A3		
შეამოწმა	ვახტანგ ვისოცკი							

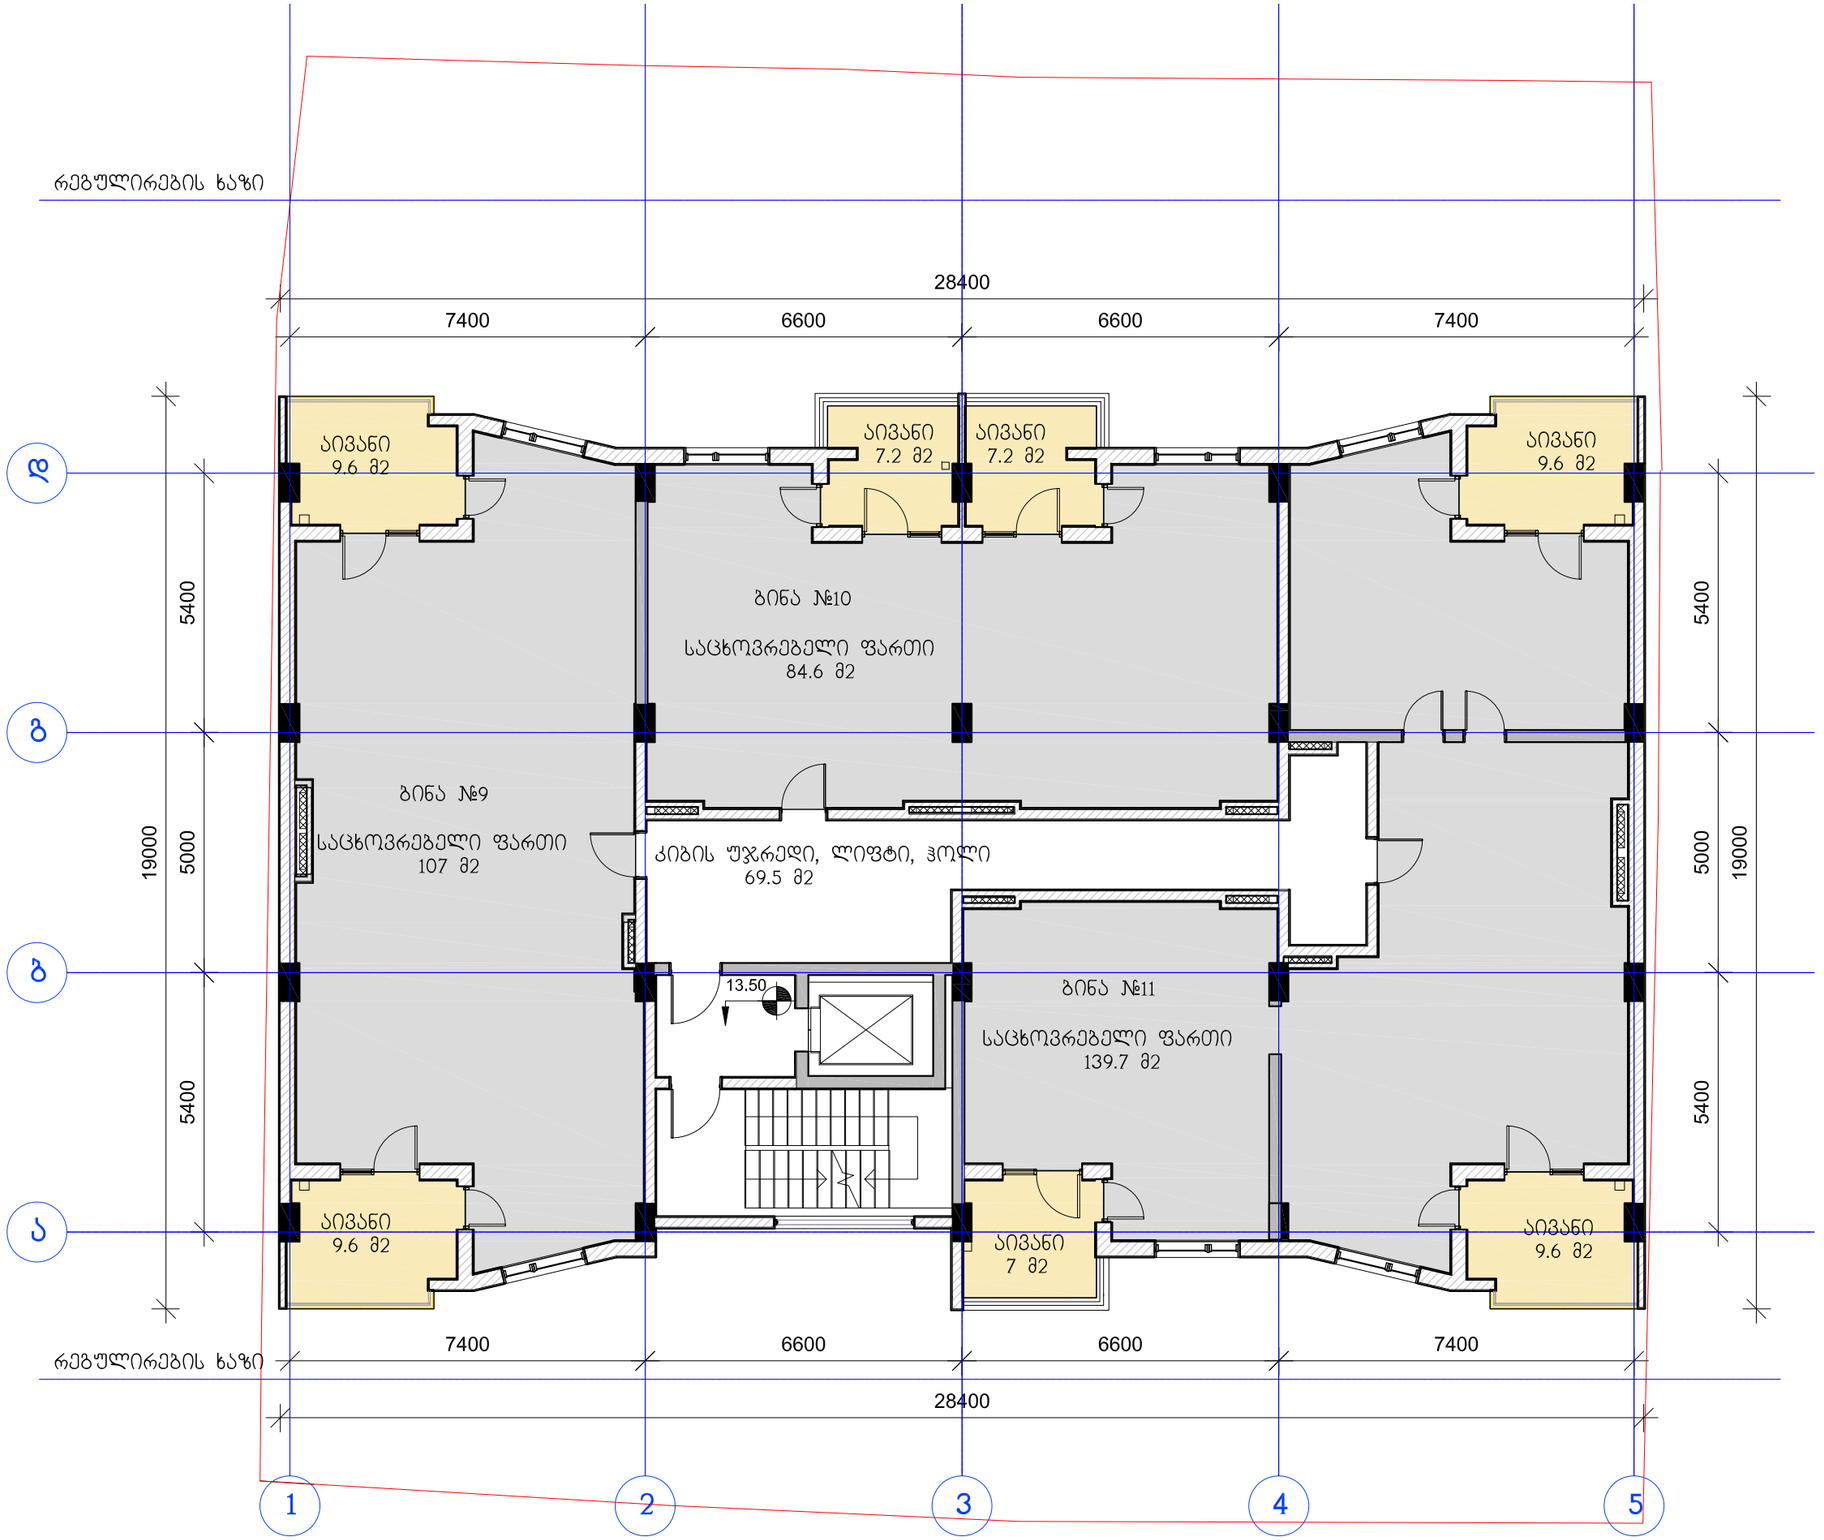

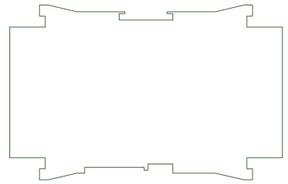

კ2 კომპლექსის საანგარიშო ფართის ფართობი 450.4 მ2

დამკვეთი:	შპს სამშენებლო კომპანია მერკური ჯგუფი		"შრომალფუნქციური საცხოვრებელი სახლი"	დაკვეთა:	5-2014	შპს სამშენებლო კომპანია მერკური ჯგუფი	
დირექტორი	გიორგი ლომიძე		ფ. დასახელება	მ-ბი	სტადია	ფ. №	რაოდ
პრ.ავტორი	ირაკლი გამყრელიძე		IV სართულის გეგმა	მ. 1:125	პს	A-07	21
დახაზა	გიორგი გამყრელიძე						
შეამოწმა	ვახტანგ ვისოცკი			2014 წ.		A3	

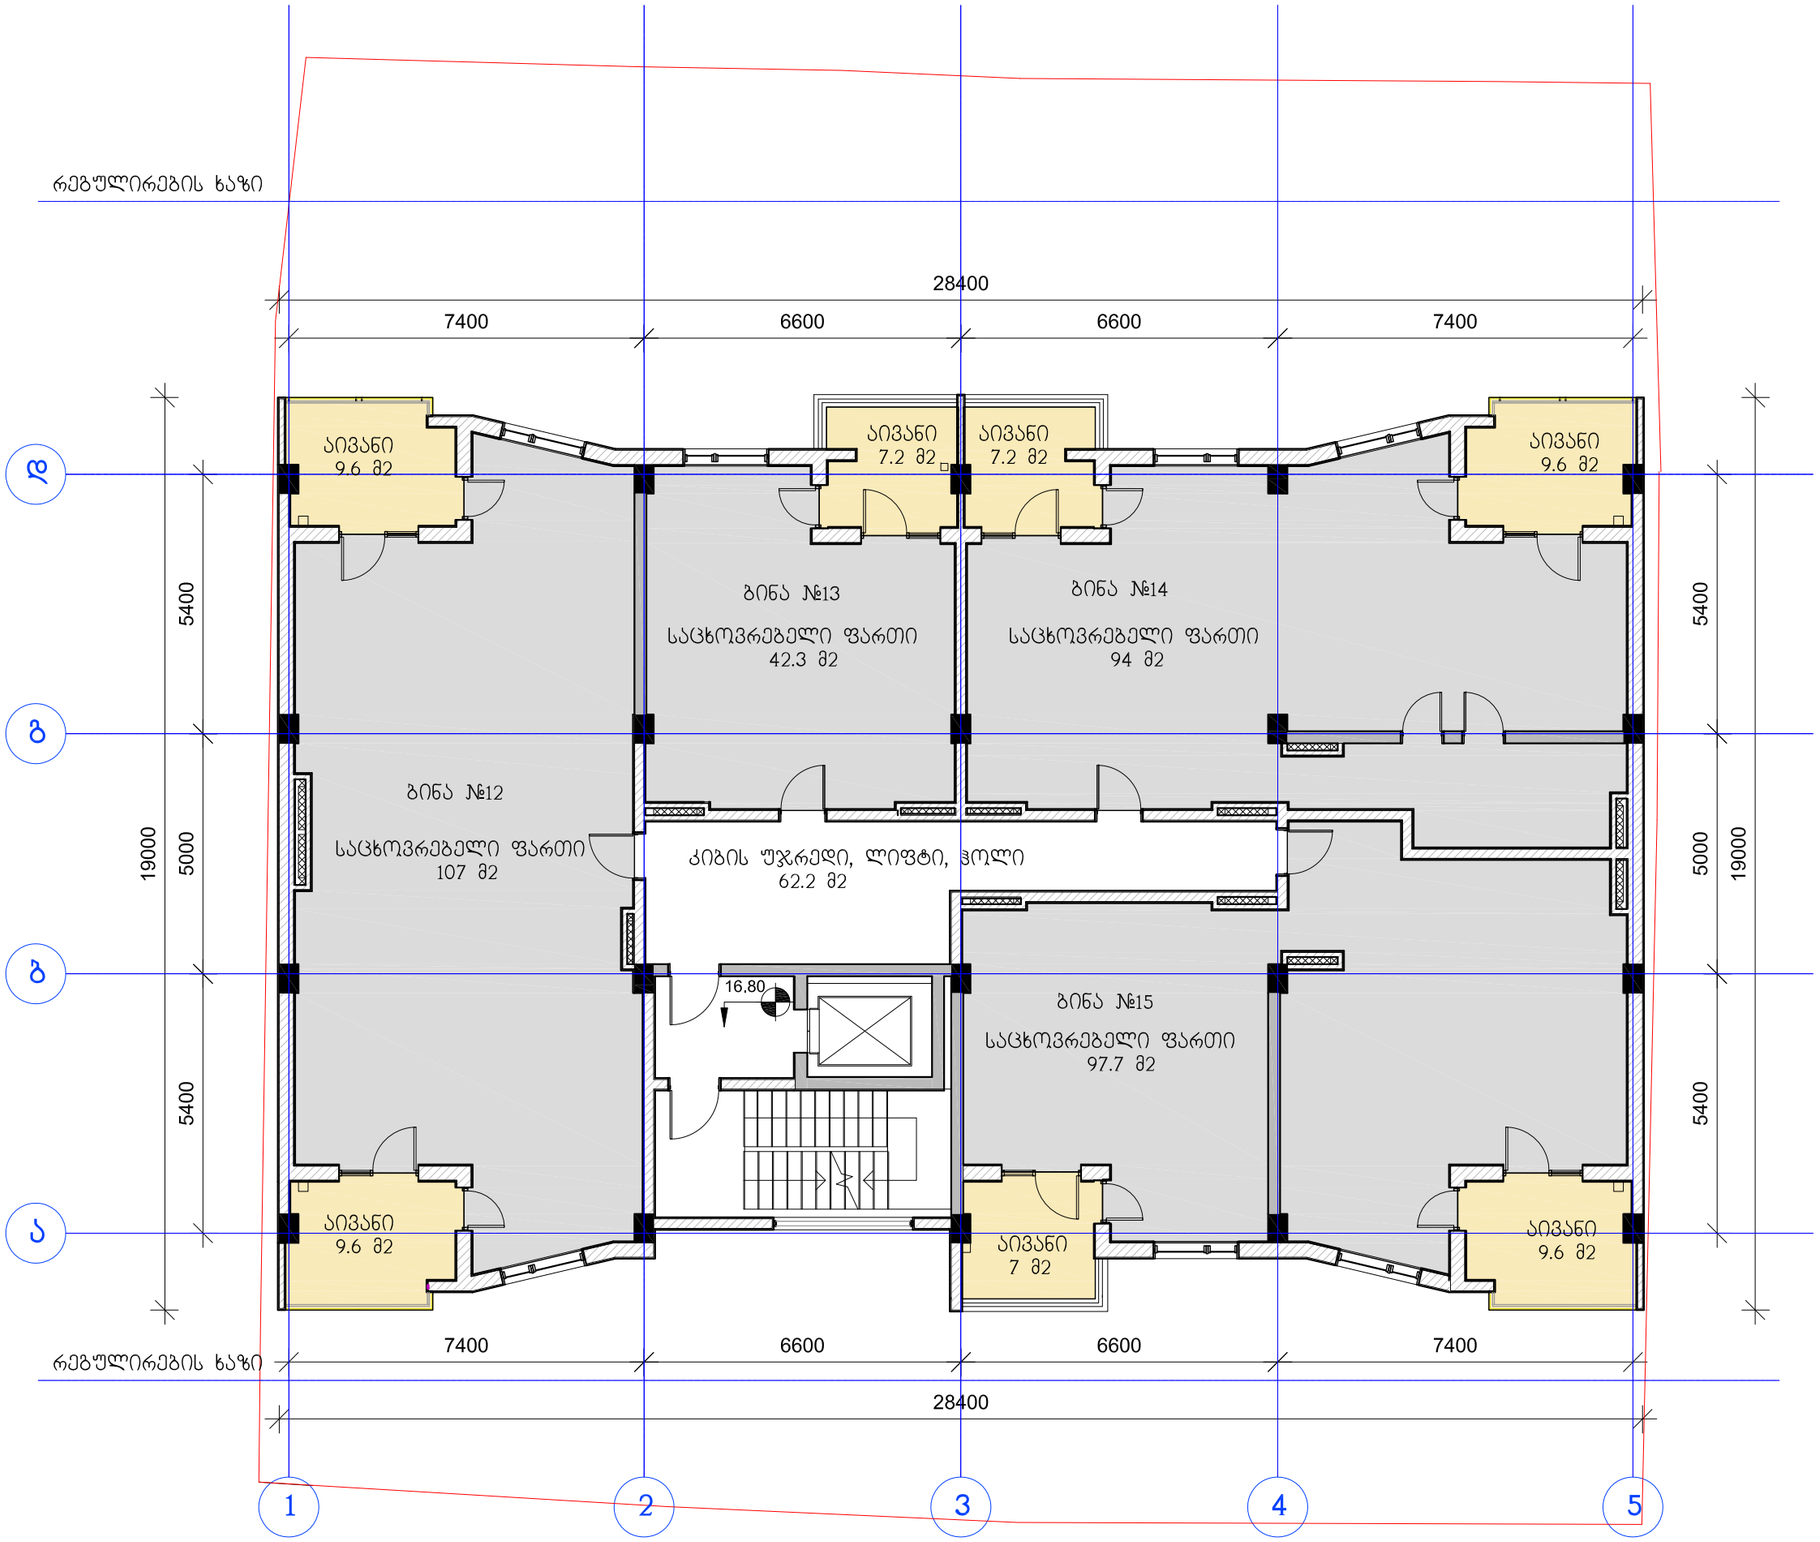

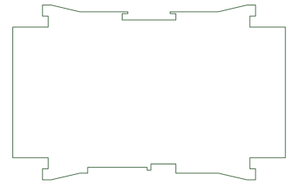

კ2 კოეფიციენტის საანგარიშო ფართის
კროკი 450.4 მ2

დამკვეთი:	შპს სამშენებლო კომპანია მერკური ჯგუფი		"ვრავალფუნქციური საცხოვრებელი სახლი"	დაკვეთა:	5-2014	შპს სამშენებლო კომპანია მერკური ჯგუფი	
დირექტორი	გიორგი ლომიძე		ფ. დასახელება	მ-ბი	სტადია	ფ. №	რაოდ
არქიტექტორი	ირაკლი გამყრელიძე		V სართულის გეგმა	მ. 1:125	პს	A-08	21
დახაზა	გიორგი გამყრელიძე			2014 წ.		A3	
შეამოწმა	ვახტანგ ვისოცკი						

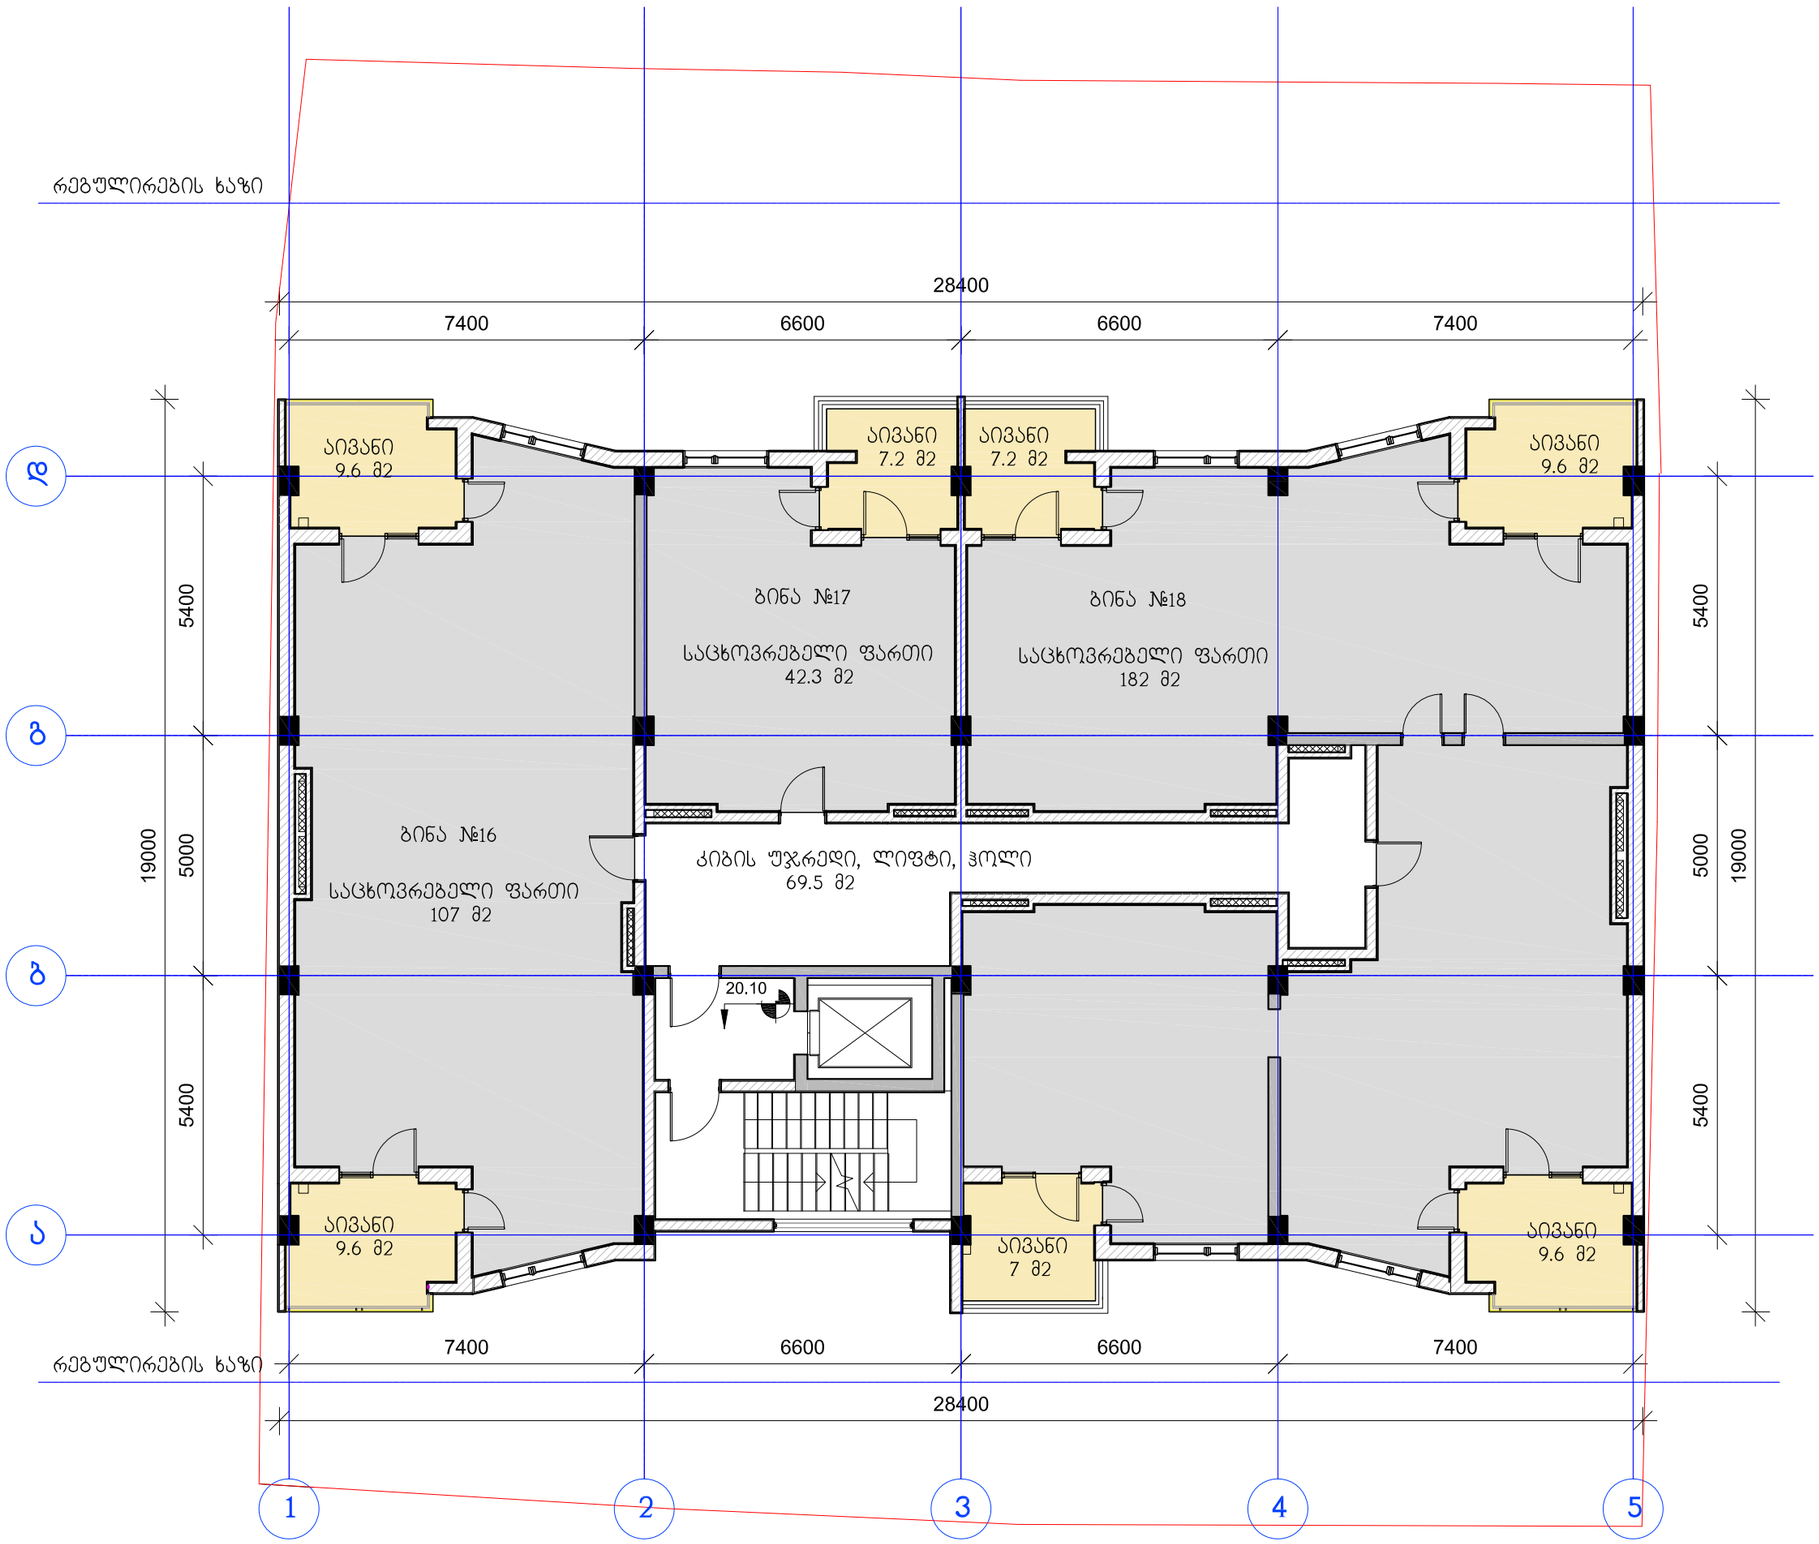

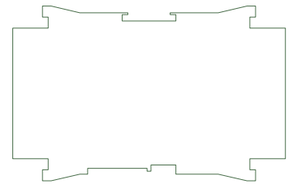

ქ2 კოეფიციენტის საანგარიშო ფართის
კროკი 450.4 მ2

დამკვეთი:	შპს სამშენებლო კომპანია მერკური ჯგუფი		"ვრავალფუნქციური საცხოვრებელი სახლი"	დაკვეთა:	5-2014	შპს სამშენებლო კომპანია მერკური ჯგუფი	
დირექტორი	გიორგი ლომიძე		ფ. დასახელება	მ-ბი	სტადია	ფ. №	რაოდ
არქიტექტორი	ირაკლი გამყრელიძე		VI სართულის გეგმა	მ. 1:125	პს	A-09	21
დახაზა	გიორგი გამყრელიძე			2014 წ.		A3	
შეამოწმა	ვახტანგ ვისოცკი						

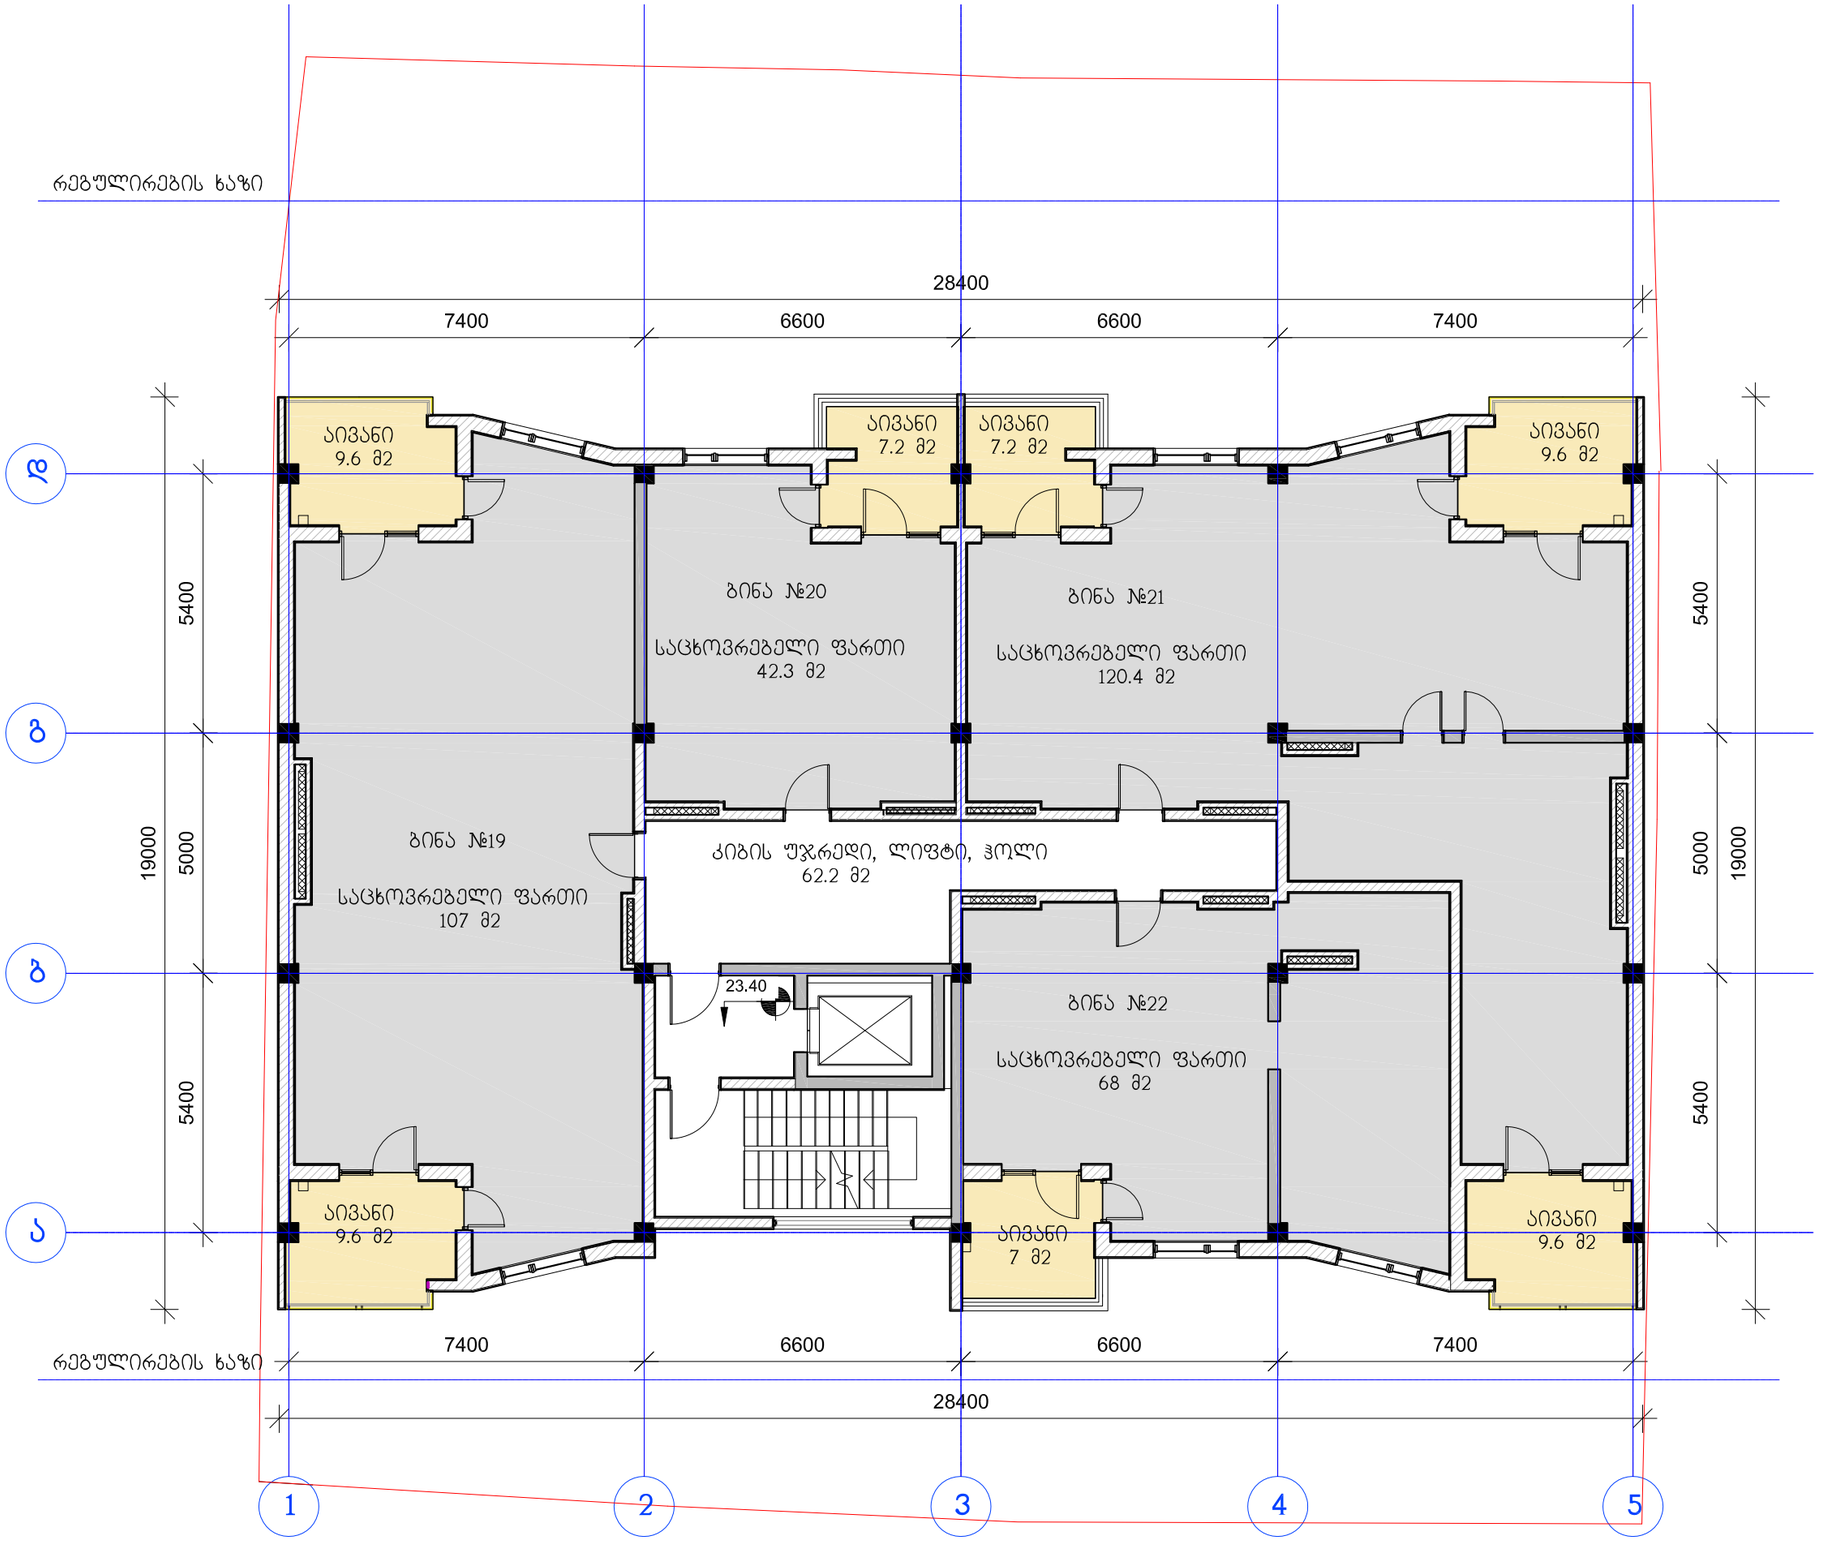

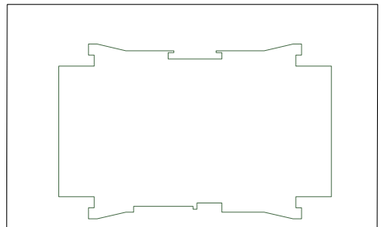

კ2 კოეფიციენტის საანგარიშო ფართის
კრთკი 450.4 მ2

დამკვეთი:	შპს სამშენებლო კომპანია მერკური ჯგუფი		"ფრავალფუნქციური საცხოვრებელი სახლი"	დაკვეთა:	5-2014	შპს სამშენებლო კომპანია მერკური ჯგუფი	
დირექტორი	გიორგი ლომიძე		ფ. დასახელება	მ-ბი	სტადია	ფ. №	რაოდ
პრ.ავტორი	ირაკლი გამყრელიძე		VII სართულის გეგმა	მ. 1:125	პს	A-10	21
დახაზა	გიორგი გამყრელიძე			2014 წ.		A3	
შეამოწმა	ვახტანგ ვისოცკი						

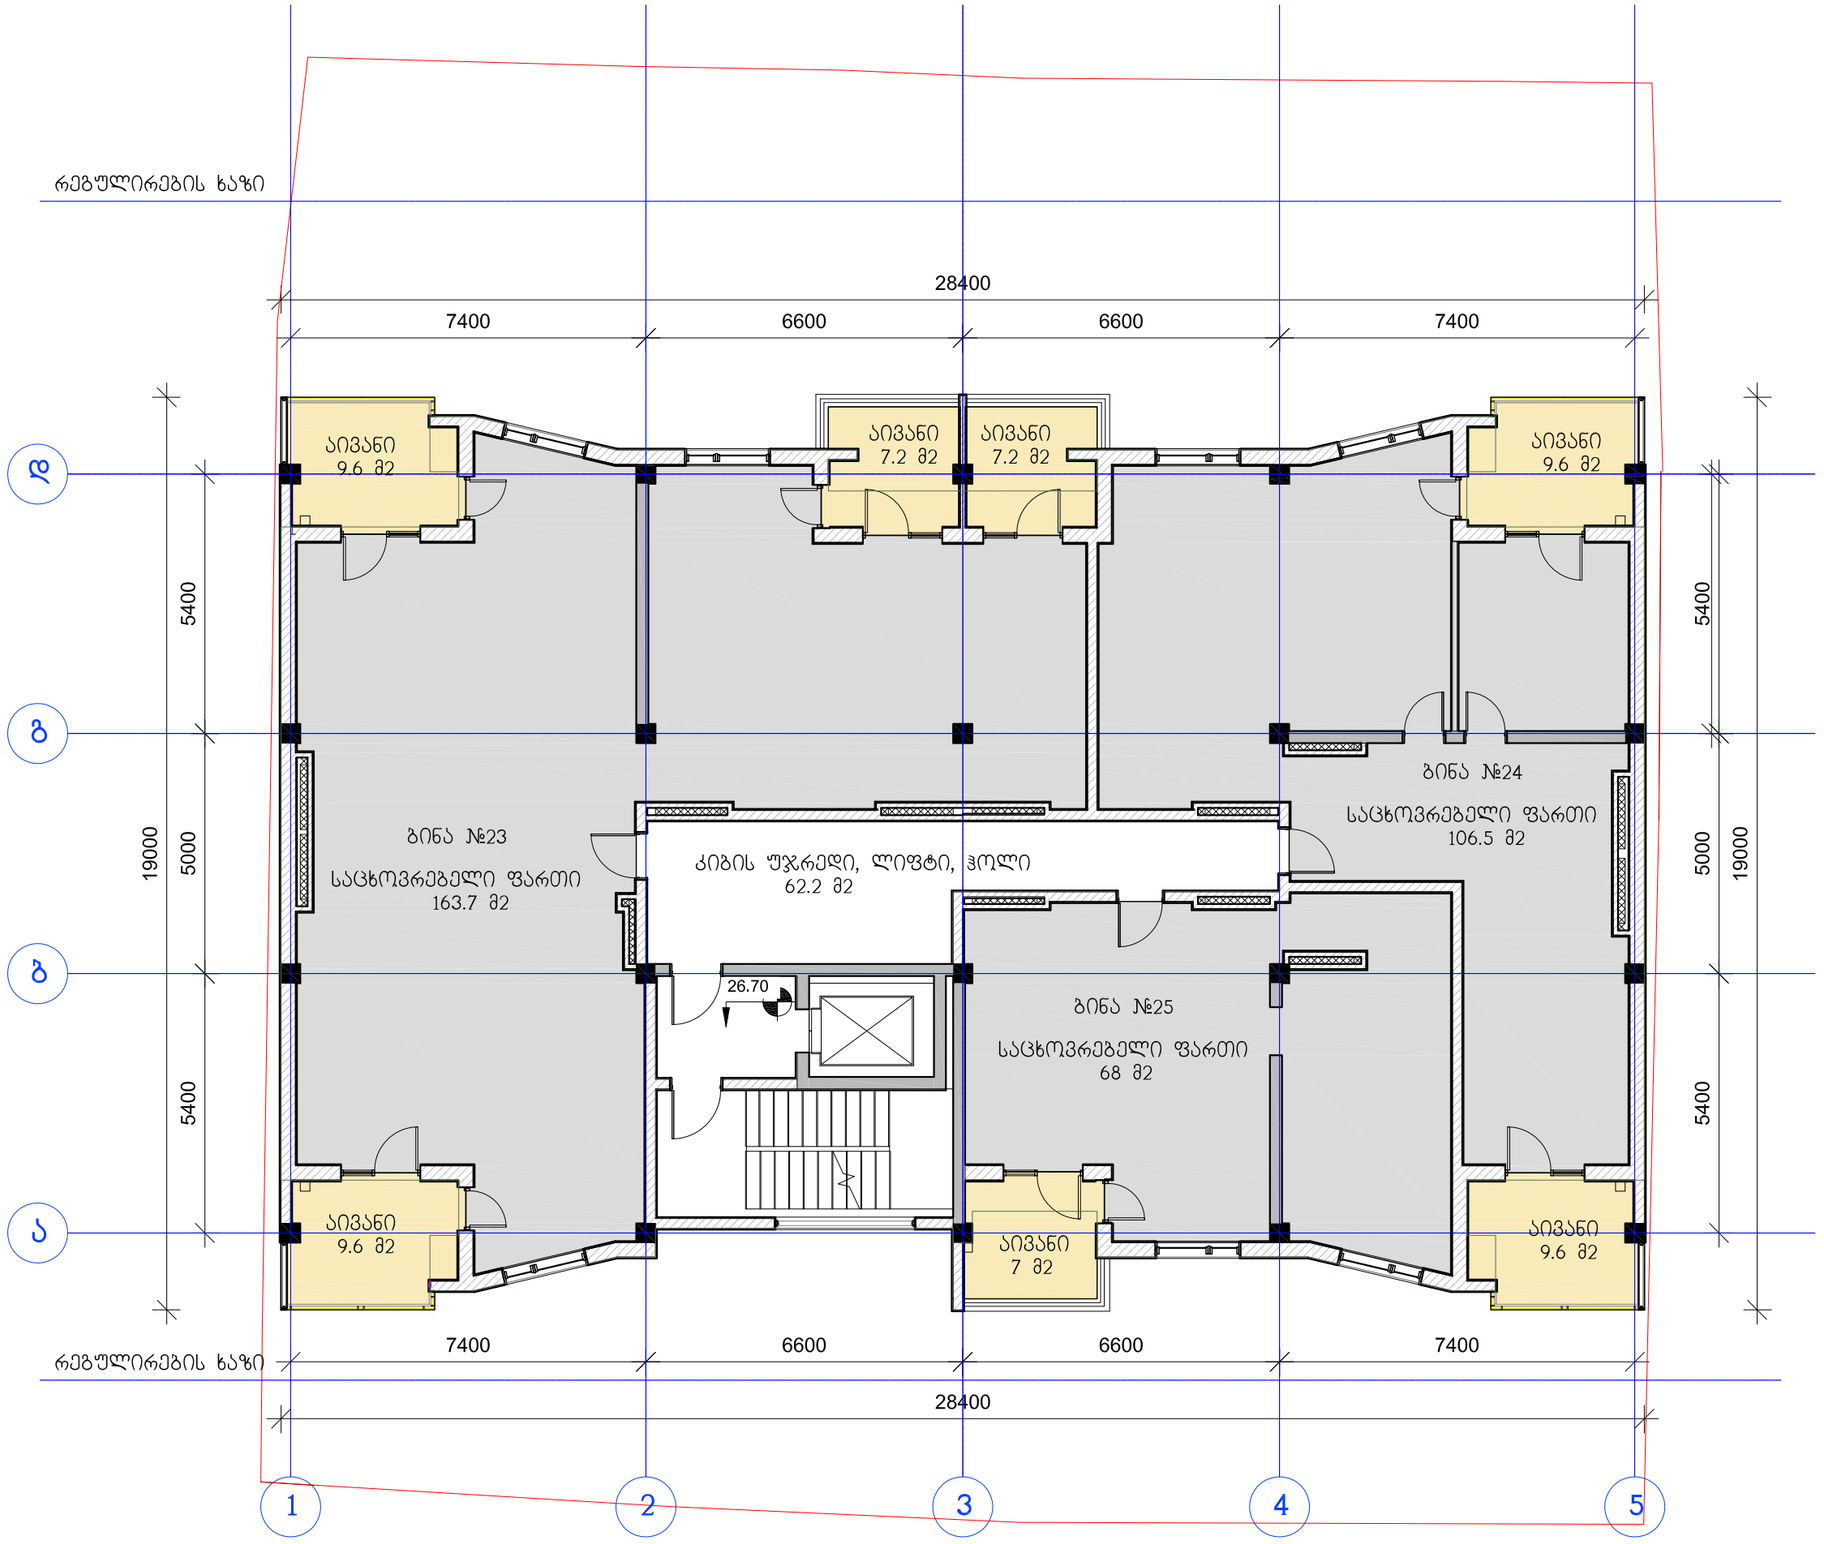

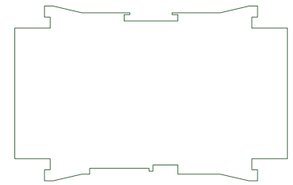

ქ2 კოეფიციენტის საანგარიშო ფართის
კროკი 450.4 მ2

დამკვეთი:	შპს სამშენებლო კომპანია მერკური ჯგუფი		"ჩრავალფუნქციური საცხოვრებელი სახლი"	დაკვეთა:	5-2014	შპს სამშენებლო კომპანია მერკური ჯგუფი	
დირექტორი	გიორგი ლომიძე		ფ. დასახელება	მ-ბი	სტადია	ფ. №	რაოდ
არ.ავტორი	ირაკლი გამყრელიძე		VIII სართულის გეგმა	მ. 1:125	პს	A-11	21
დახაზა	გიორგი გამყრელიძე			2014 წ.		A3	
შეამოწმა	ვახტანგ ვისოცკი						

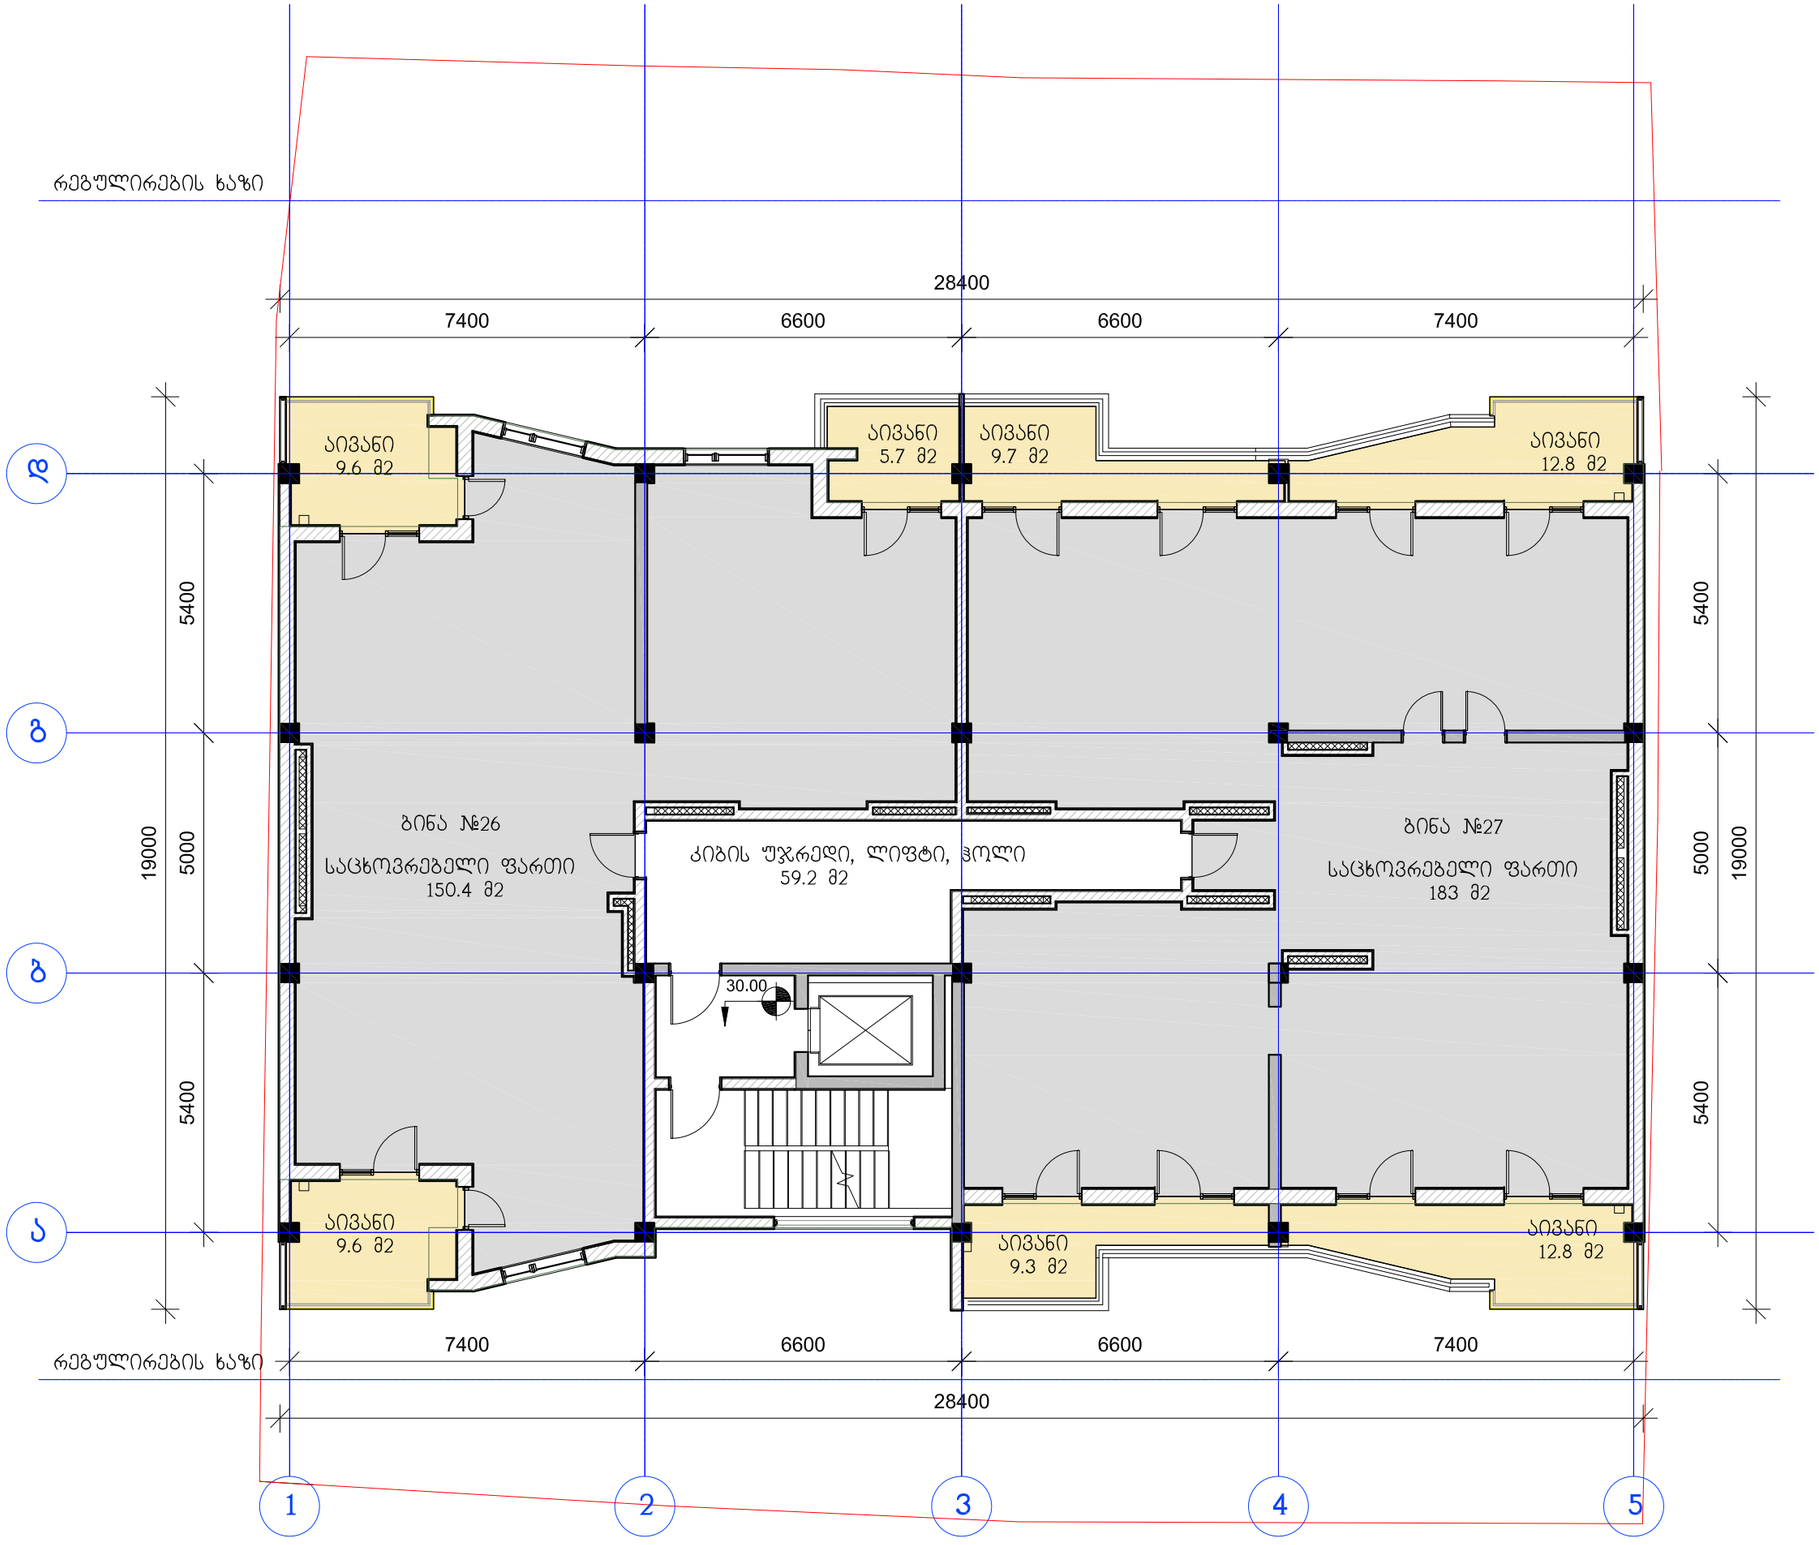

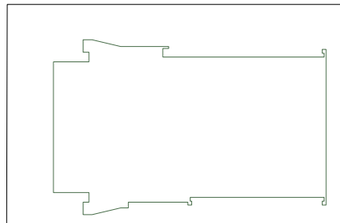

კ2 კოეფიციენტის საანგარიშო ფართის
კრებული 431.9 მ2

დამკვეთი:	შპს სამშენებლო კომპანია მერკური ჯგუფი		"ვრავალფუნქციური საცხოვრებელი სახლი"	დაკვეთა:	5-2014	შპს სამშენებლო კომპანია მერკური ჯგუფი	
დირექტორი	გიორგი ლომიძე		ფ. დასახელება	მ-ბი	სტადია	ფ. №	რაოდ
არ.ავტორი	ირაკლი ბამყრელიძე		IX სართულის გეგმა	მ. 1:125	ბს	A-12	21
დახაზა	გიორგი ბამყრელიძე			2014 წ.		A3	
შეამოწმა	ვახტანგ ვისოცკი						

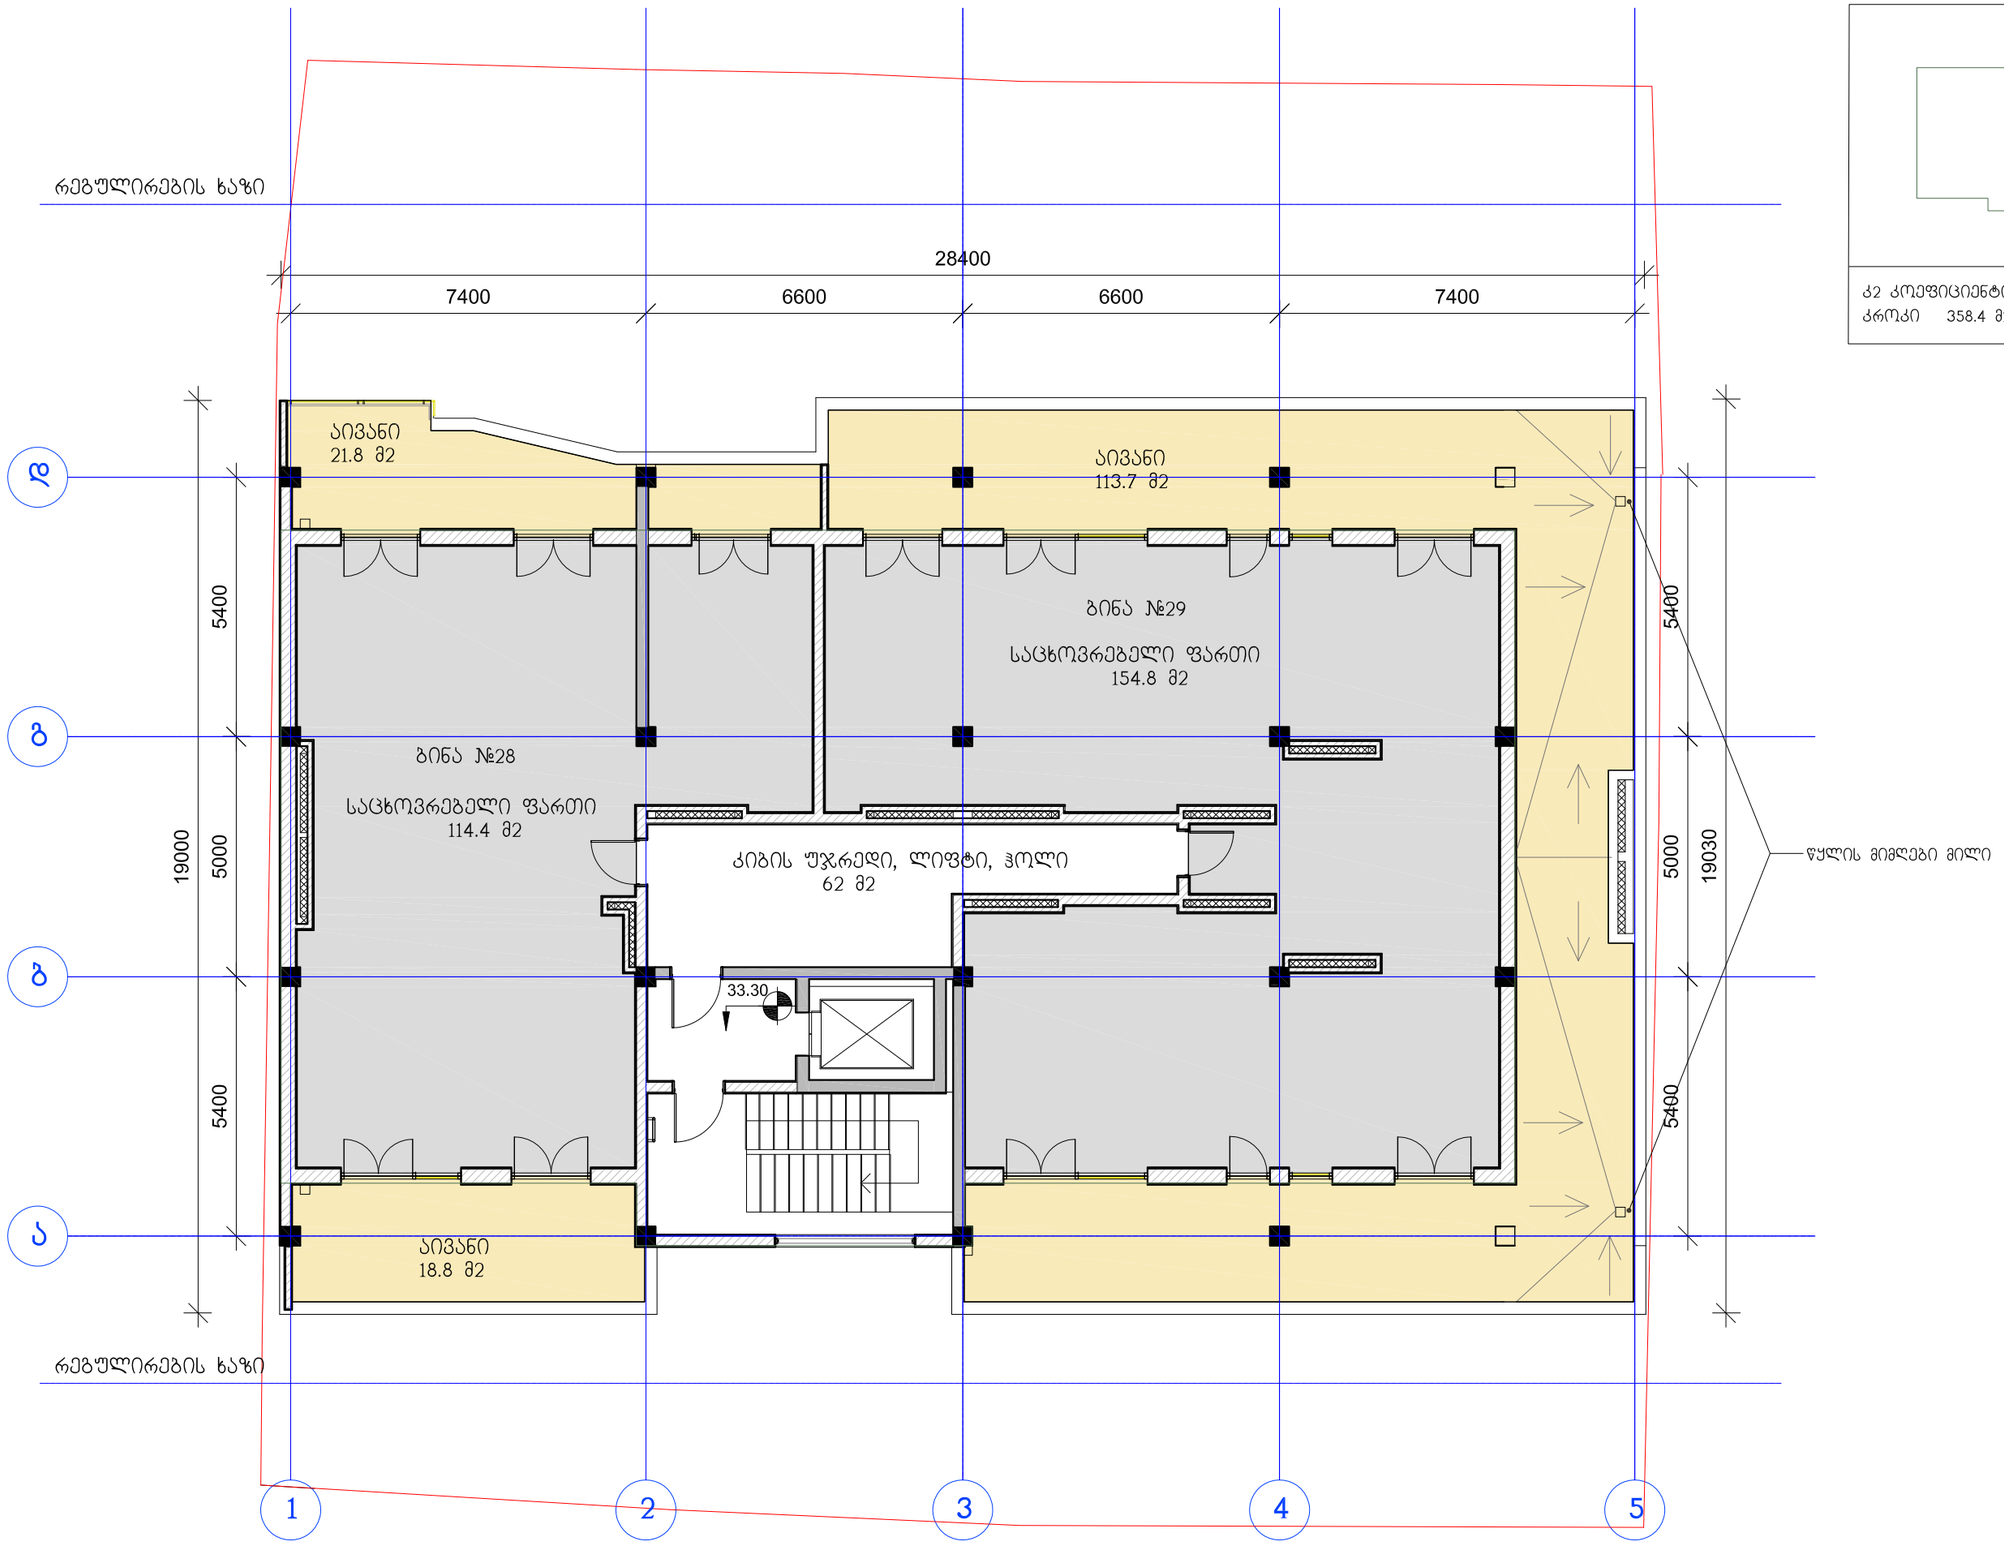

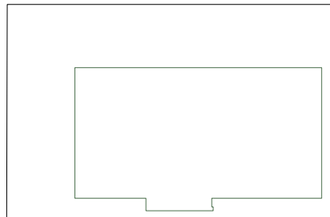

ქ2 კოეფიციენტის საანგარიშო ფართის კრებული 358.4 მ2

დამკვეთი:	შპს სამშენებლო კომპანია მერკური ჯგუფი		"ფრავალფუნქციური საცხოვრებელი სახლი"	დაკვეთა:	5-2014	შპს სამშენებლო კომპანია მერკური ჯგუფი	
დირექტორი	გიორგი ლომიძე		ფ. დასახელება	მ-ბი	სტადია	ფ. №	რაოდ
პრ.ავტორი	ირაკლი გამყრელიძე		X სართულის გეგმა	მ. 1:125	პს	A-13	21
დახაზა	გიორგი გამყრელიძე			2014 წ.		A3	
შეამოწმა	ვახტანგ ვისოცკი						

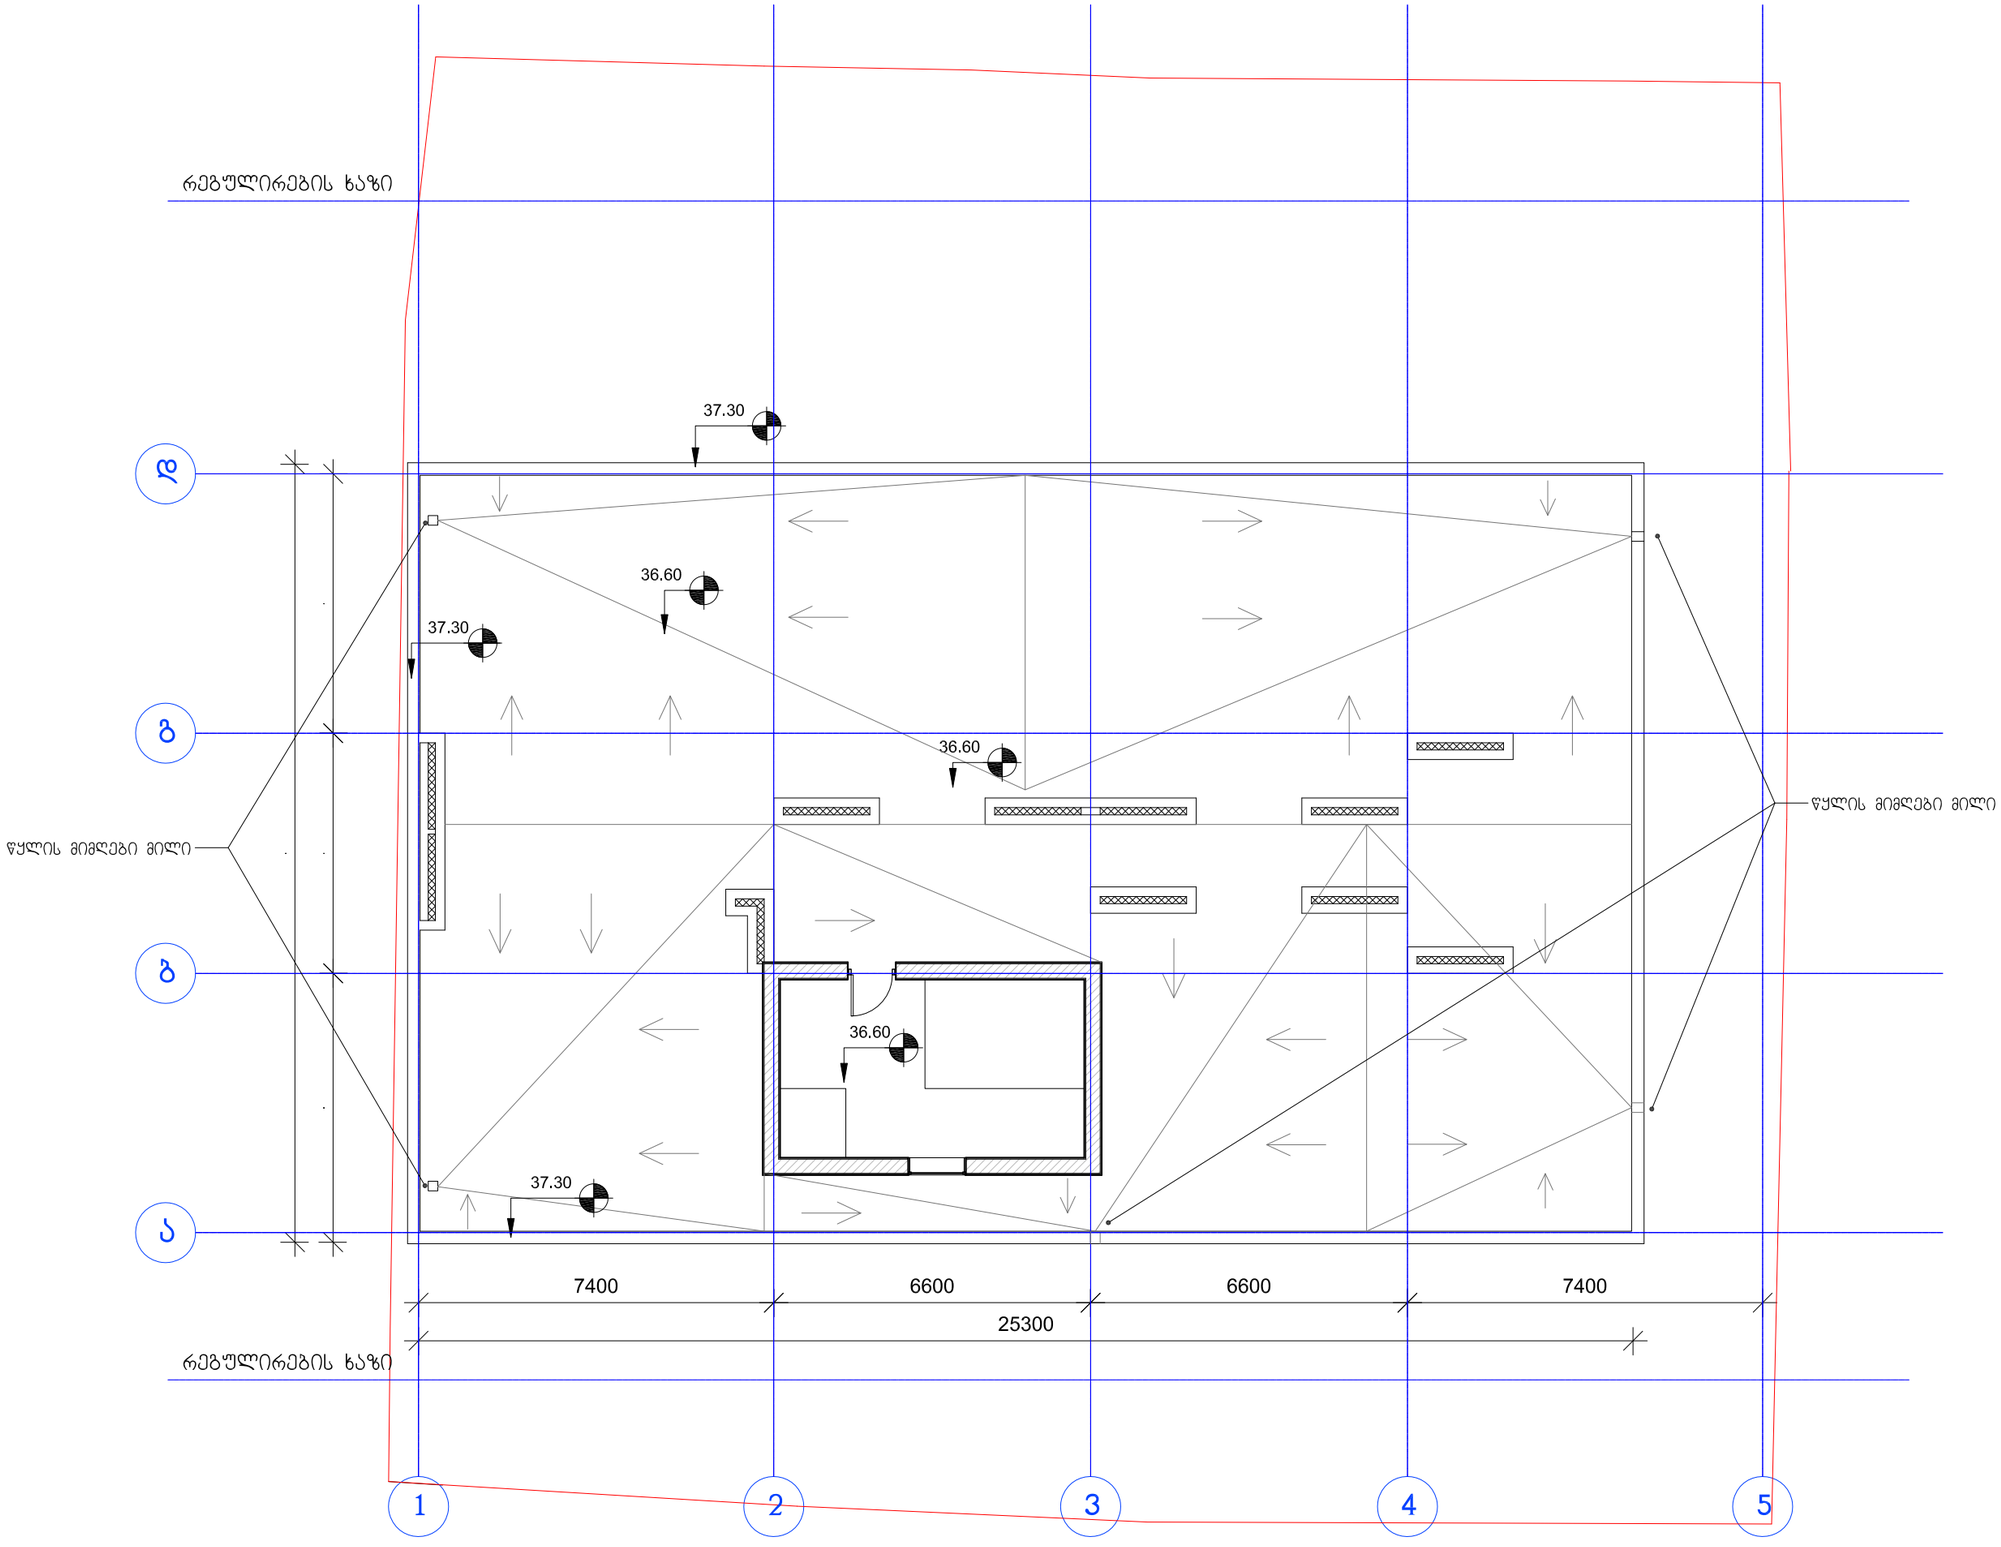

დამკვეთი:	შპს სამშენებლო კომპანია მერკური ჯგუფი		"ვრავალფუნქციური საცხოვრებელი სახლი"	დაკვეთა:	5-2014	შპს სამშენებლო კომპანია მერკური ჯგუფი	
დირექტორი	გიორგი ლომიძე		ფ. დასახელება	მ-ბი	სტადია	ფ. №	რაოდ
არ.ავტორი	ირაკლი ბამყრელიძე		საბურავის გეგმა	მ. 1:125	ბს	A-14	21
დახაზა	გიორგი ბამყრელიძე			2014 წ.		A3	
შეამოწმა	ვახტანგ ვისოცკი						

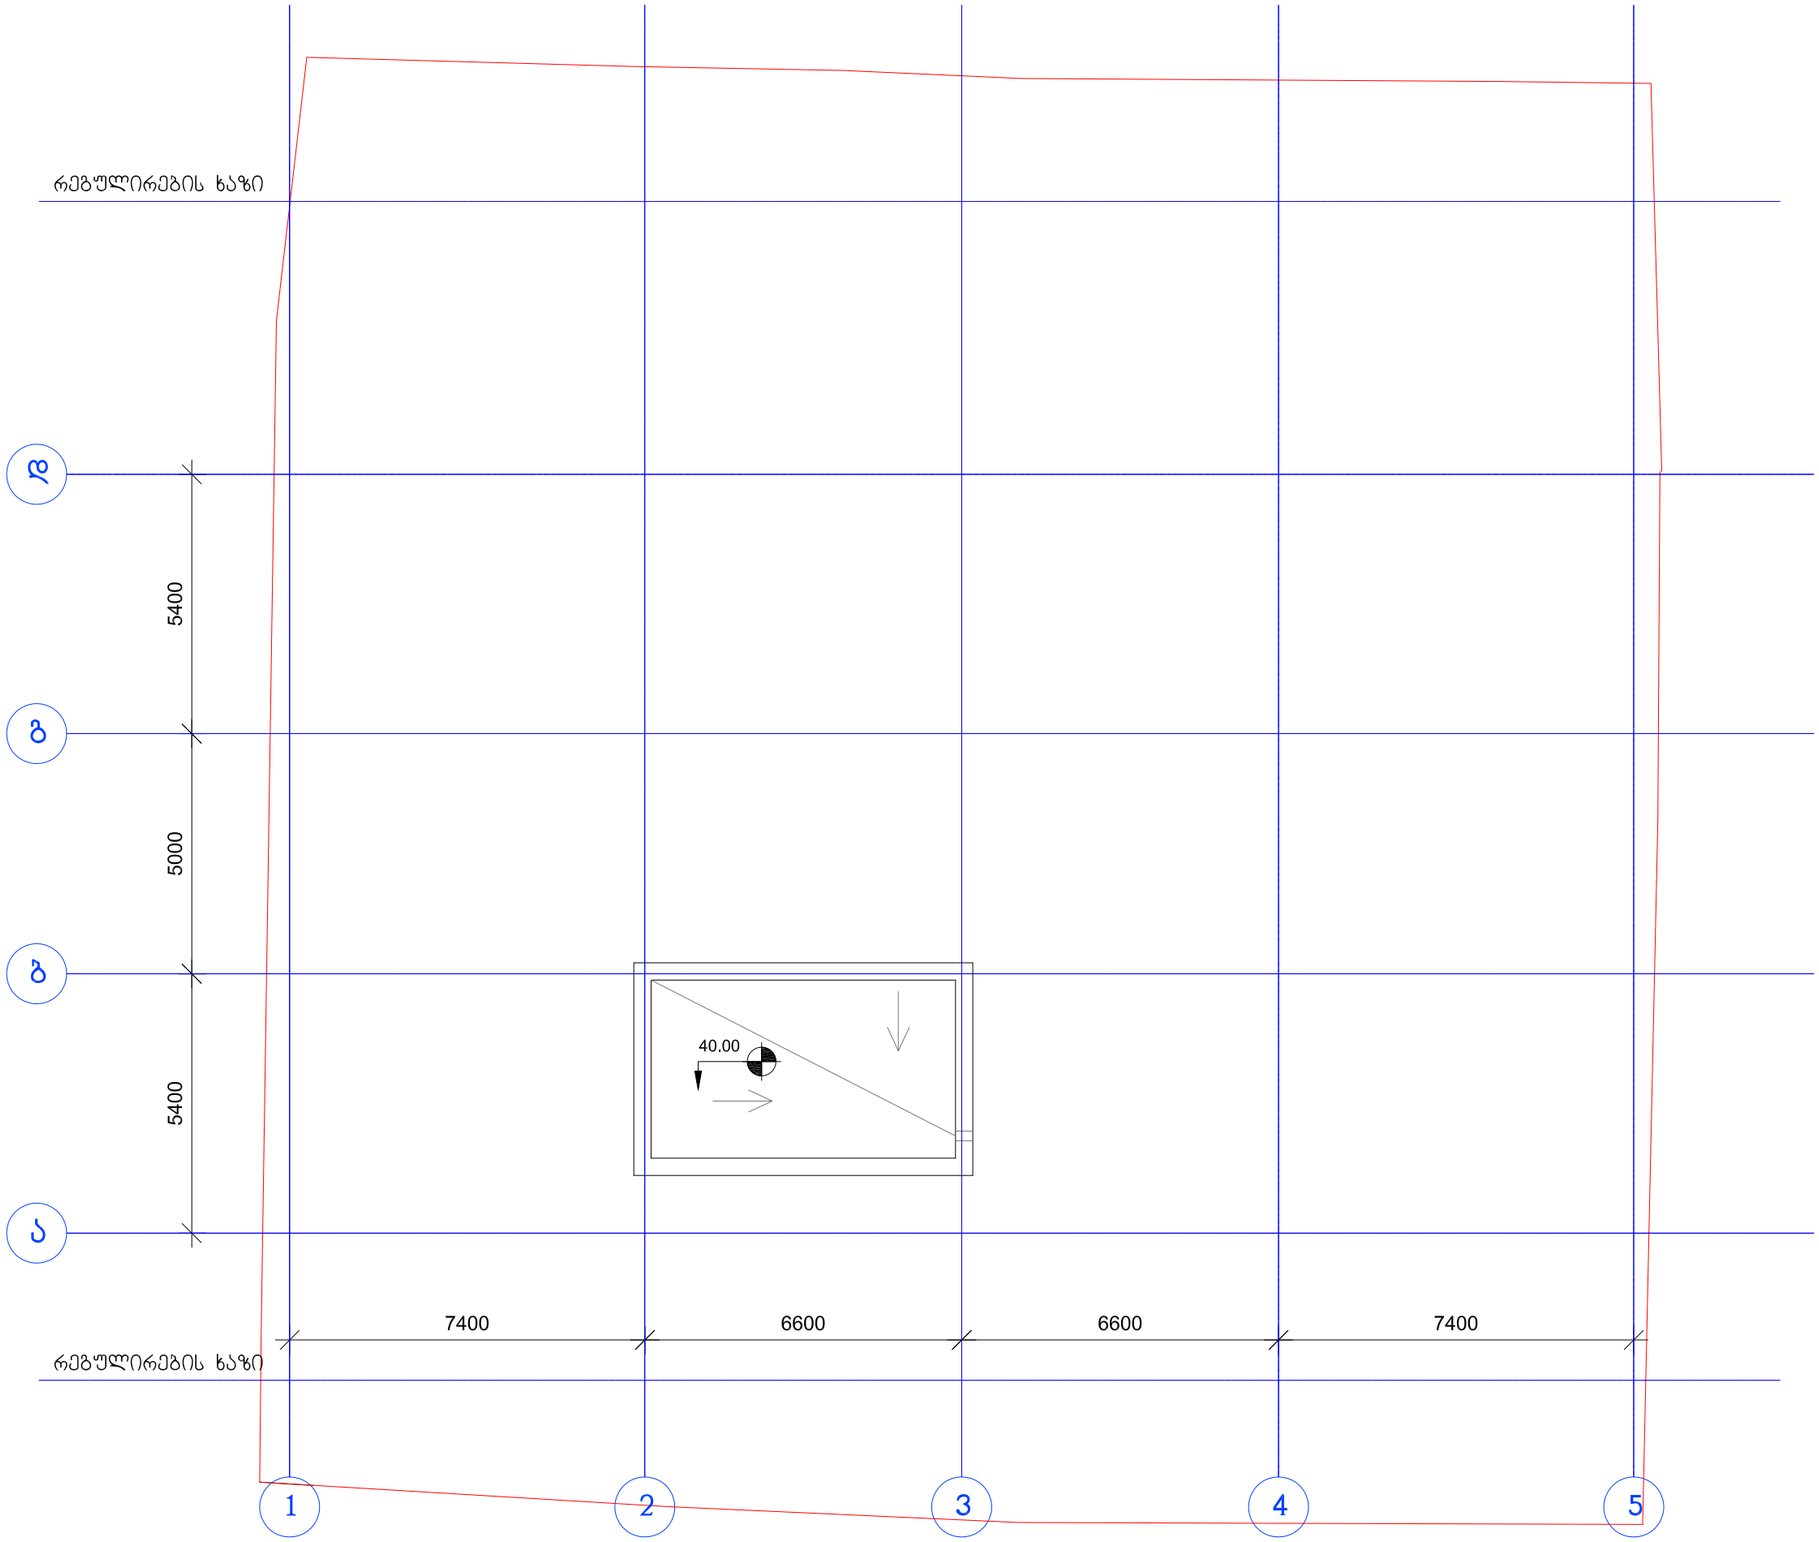

დამკვეთი:	შპს სამშენებლო კომპანია მერკური ჯგუფი		"ფრავალფუნქციური საცხოვრებელი სახლი"	დაკვეთა:	5-2014	შპს სამშენებლო კომპანია მერკური ჯგუფი	
დირექტორი	გიორგი ლომიძე		ფ. დასახელება	მ-ბი	სტადია	ფ. №	რაოდ
პრ.ავტორი	ირაკლი გამყრელიძე		ლიფტის სამანქანეს გადახურვის გეგმა	მ. 1:125	ბს	A-15	21
დახაზა	გიორგი გამყრელიძე			2014 წ.		A3	
შეამოწმა	ვახტანგ ვისოცკი						