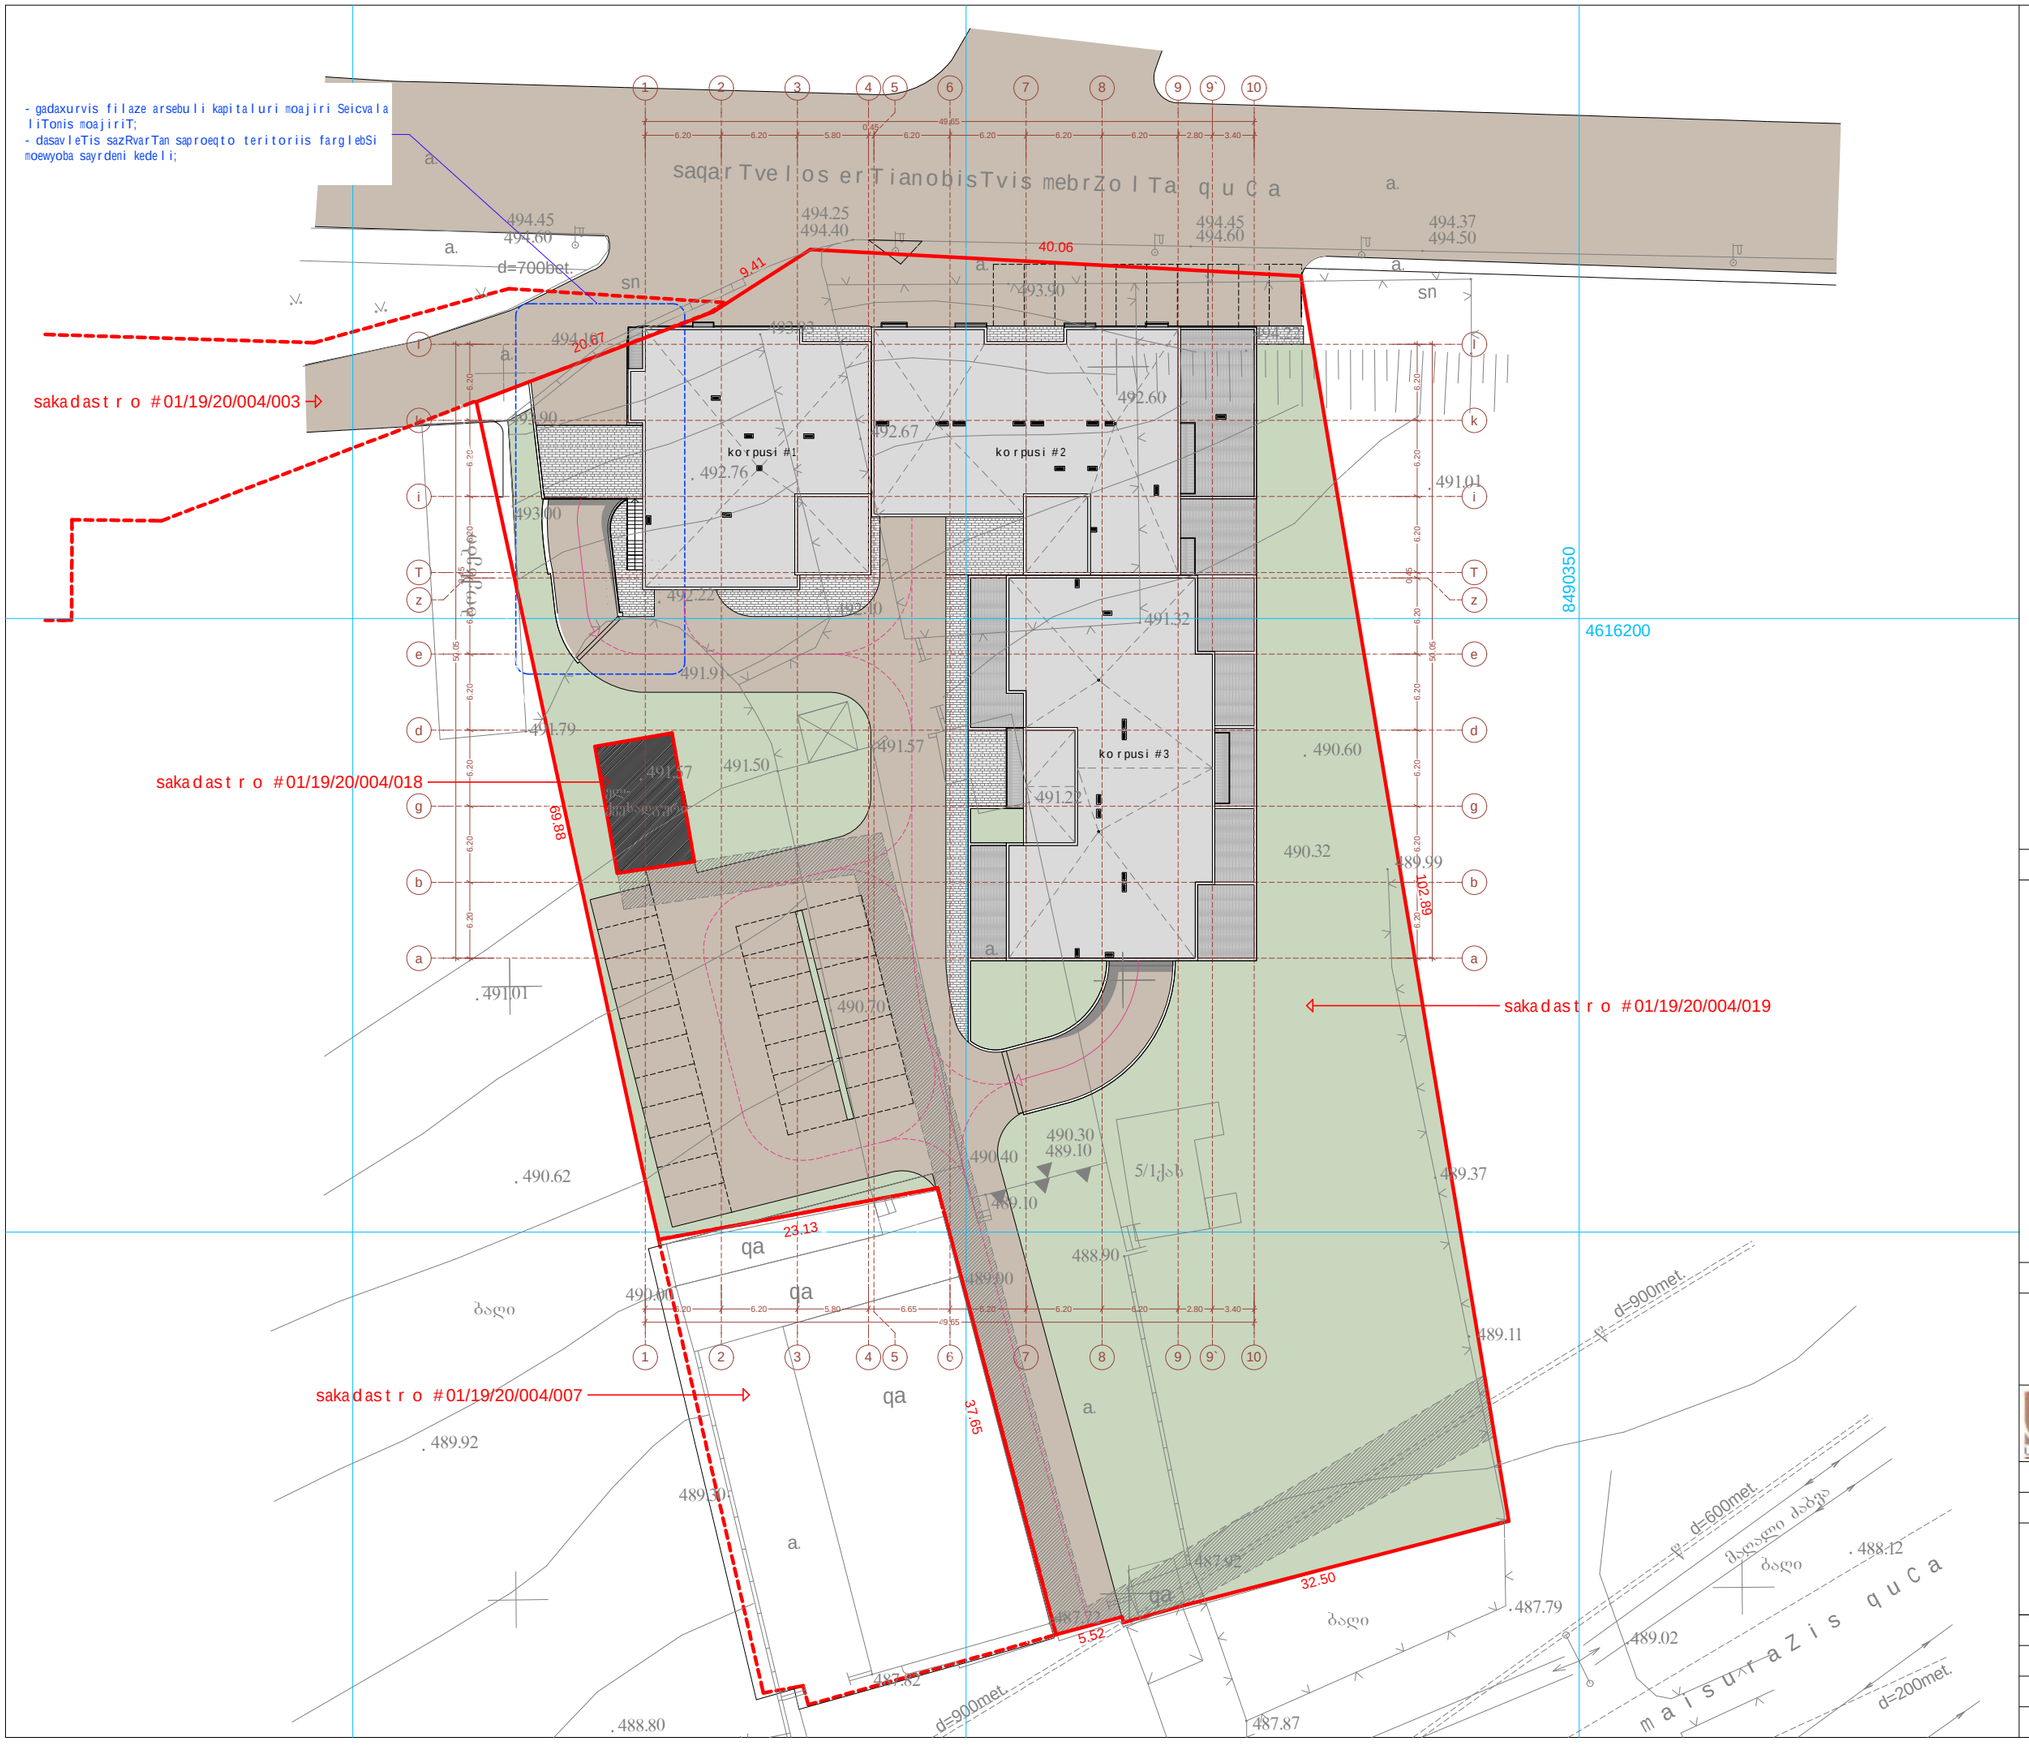

pirobiTiniSnebi:

nakveTis sazRvari

gamwvaneba

moasfalteba

mokirwyvla

servituti

N

proeqtis saxelwodeba:

q. TbilisSi, isani-samgoris raionSi, maisuraZis q. #11-Si mdebare miwis nakveTze mravalfunqciuri kompleqsis koreqtirebis proeqti

arqiteqturuli nawili

S.p.s. "iuei di studia"

mis.: marjaniSvilis q. #26
tel./faqsi: (995 32) 295 76 33
el-fosta: info@uad.ge
veb-gverdi: www.uad.ge

Tanamdeboba	gvari	xelmowera	TariRi
direqtori	n.sixaruliZe		
proeqtis avtorebi	n.sixaruliZe		
	a. jobava		
	v. vardania		
masStabi	1:500	gengegma	
TariRi			
stadia		furclebi	furclis #
proeqti		70	02