ფასადი 1-9
მ 1:150



დირექტ.	პ.პოპალაძე		მრავალფუნქციური შენობა		
არქიტ.	მ.ჯვესელავა				
კონსტრ.	თ.მშველიძე		ფასადი 1-9 მ1 :150		
შეასრ.	მ.გრიგოლია				
შეამოწ.			სტადია	ნახაზი	ნახ.რაოდ.
			არქ.პრ.	ა-16	21

Primo Line

დაკვ.№ 2015 წ.

ფასადი 9-1
მ 1:150

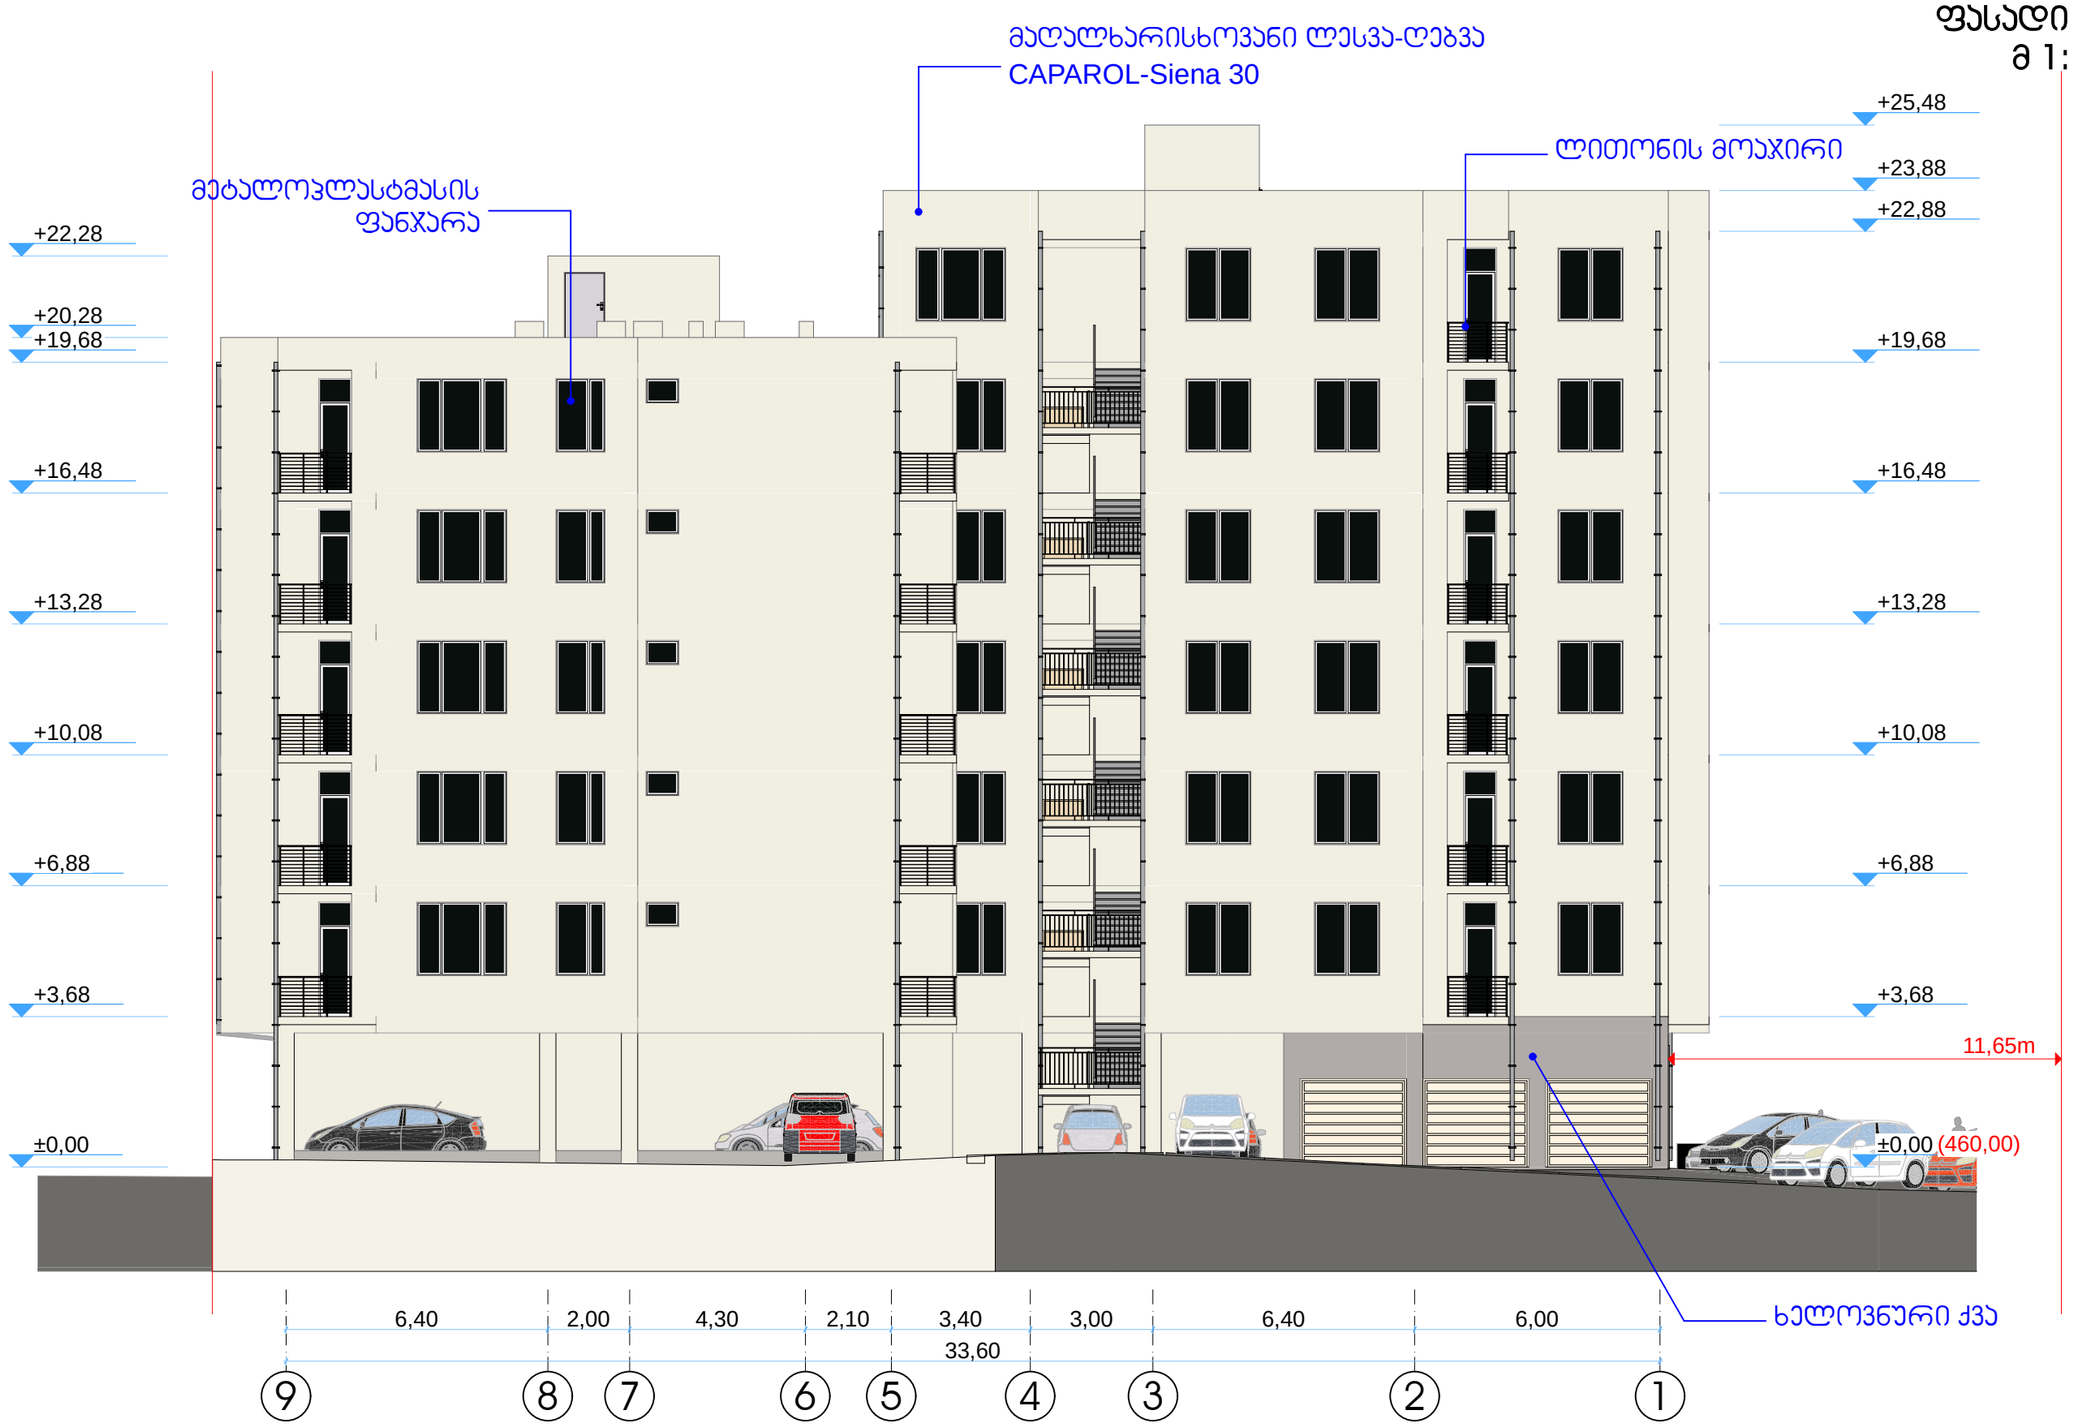

დირექტ.	პ.პობალაძე		მრავალფუნქციური შენობა			Primo Line	
არქიტ.	მ.ჯვესელავა						
პონსტრ.	თ.მშველიძე		ფასადი 9-1 მ1 :150				
შეასრ.	მ.გრიგოლია						
შეამოწ.			სტადია	ნახაზი	ნახ.რაოდ.		
			არქ.პრ.	ა-17	21	დაკვ.№	2015 წ.

ფასადი ა-ბ
მ 1:150

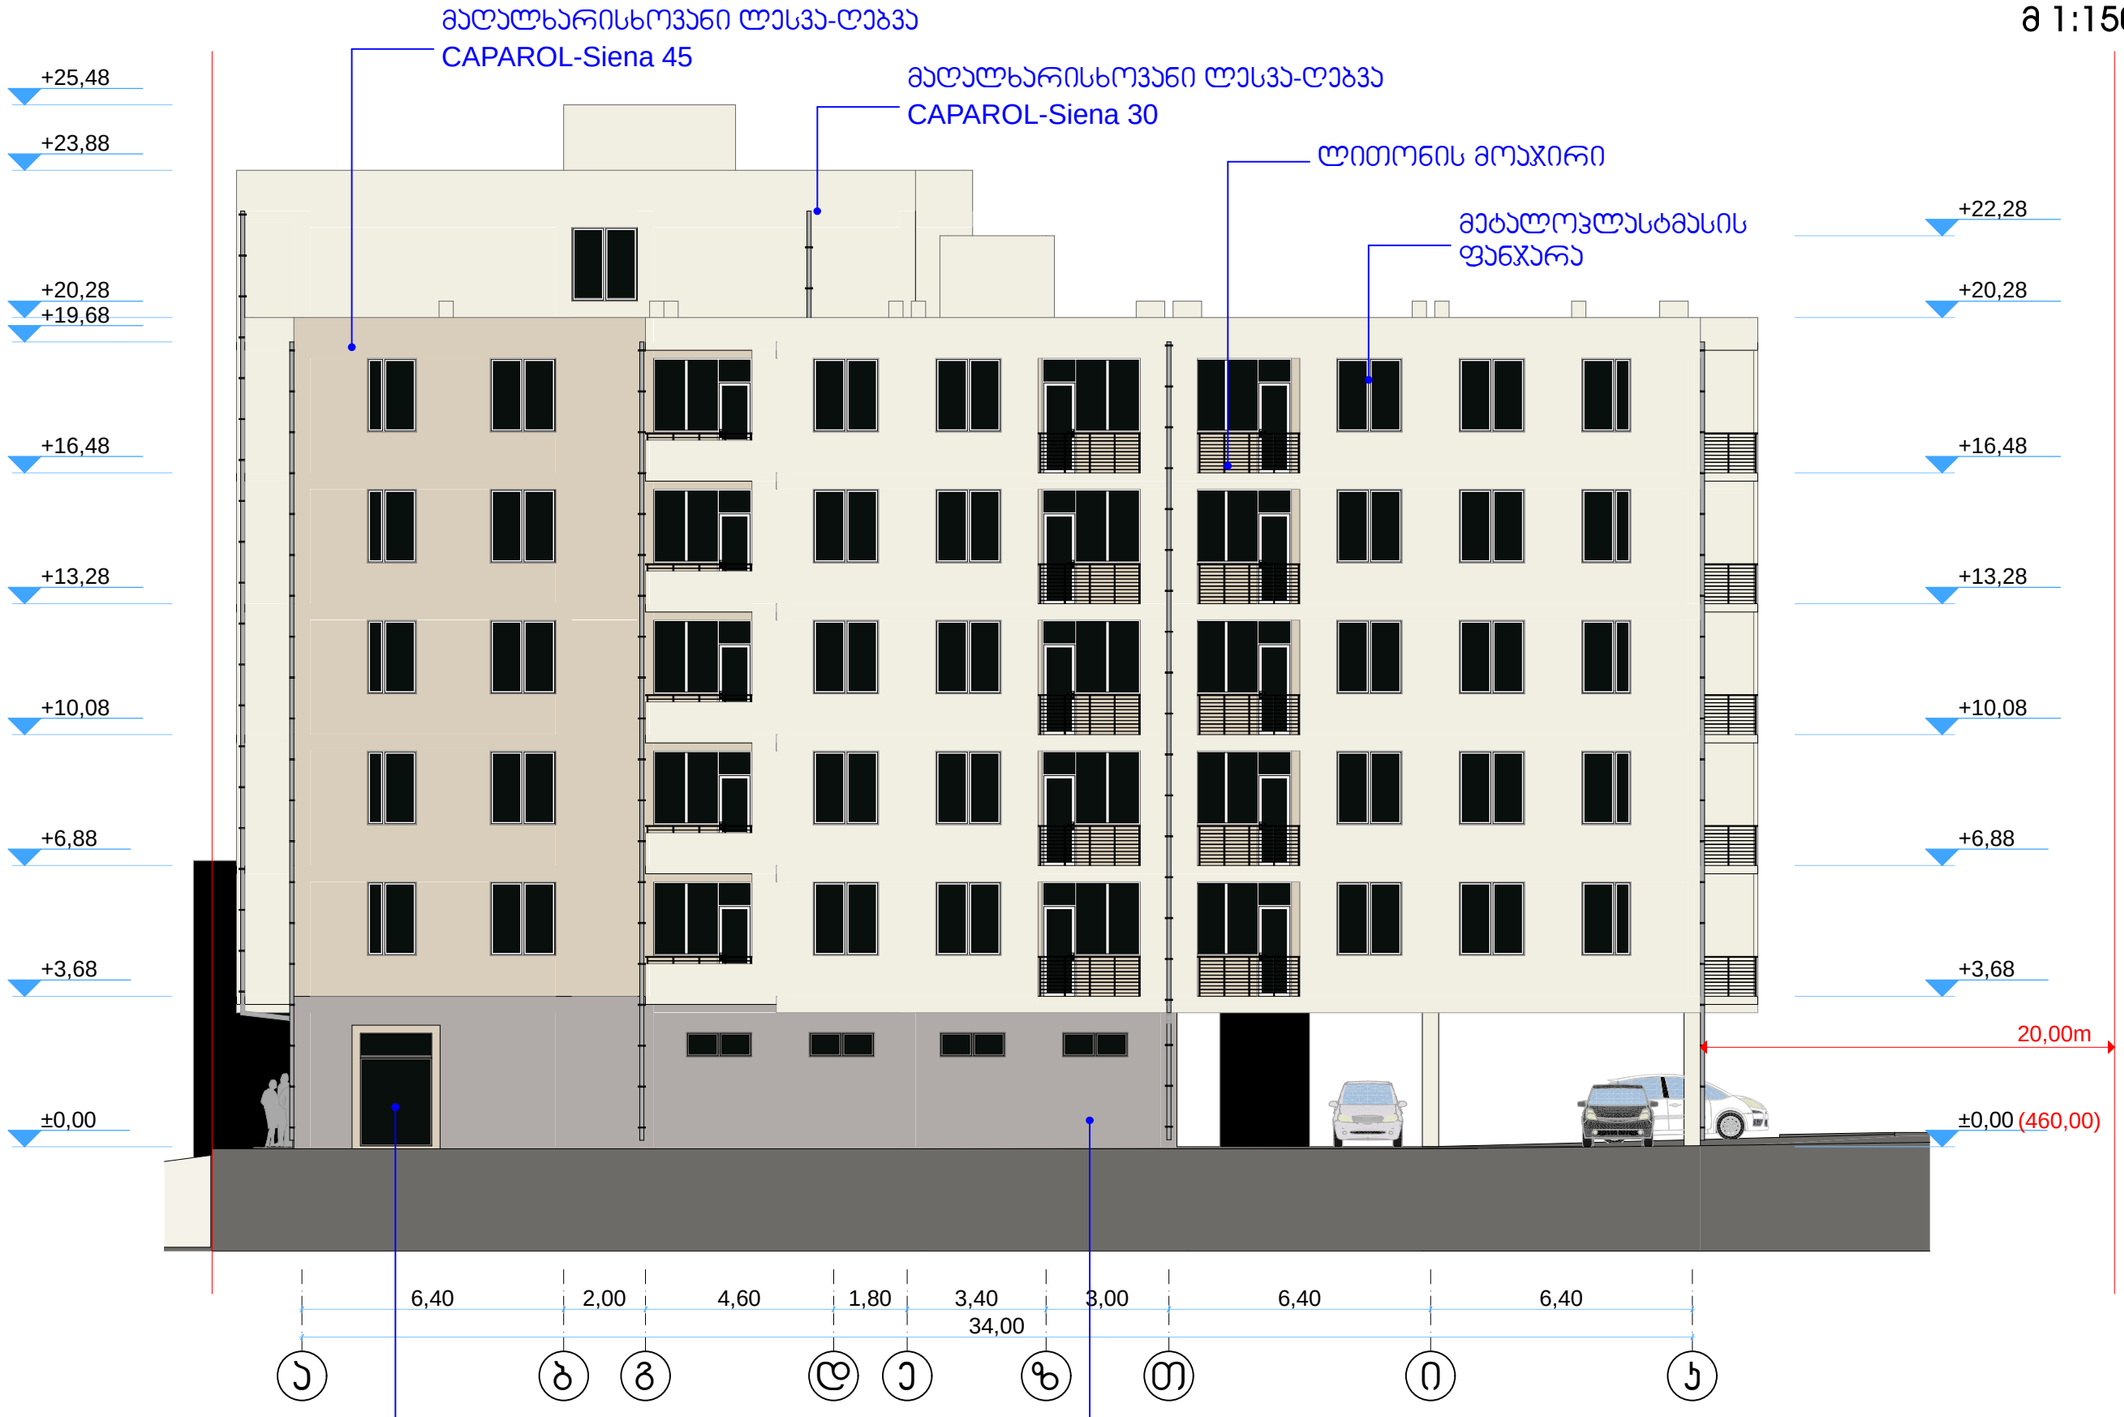

დირექტ.	პ.პობალაძე		მრავალფუნქციური შენობა			Primo Line
არქიტ.	მ.ჯვებელაძე					
კონსტრ.	თ.მშველიძე		ფასადი ა-ბ მ1 :150			
შეასრ.	მ.გრიგოლია					
შეამოწ.			სტადია	ნახაზი	ნახ.რაოდ.	
			არქ.ჯრ.	ა-18	21	დაკვ.№ 2015 წ.

ფასადი ჯ-ა
მ 1:150

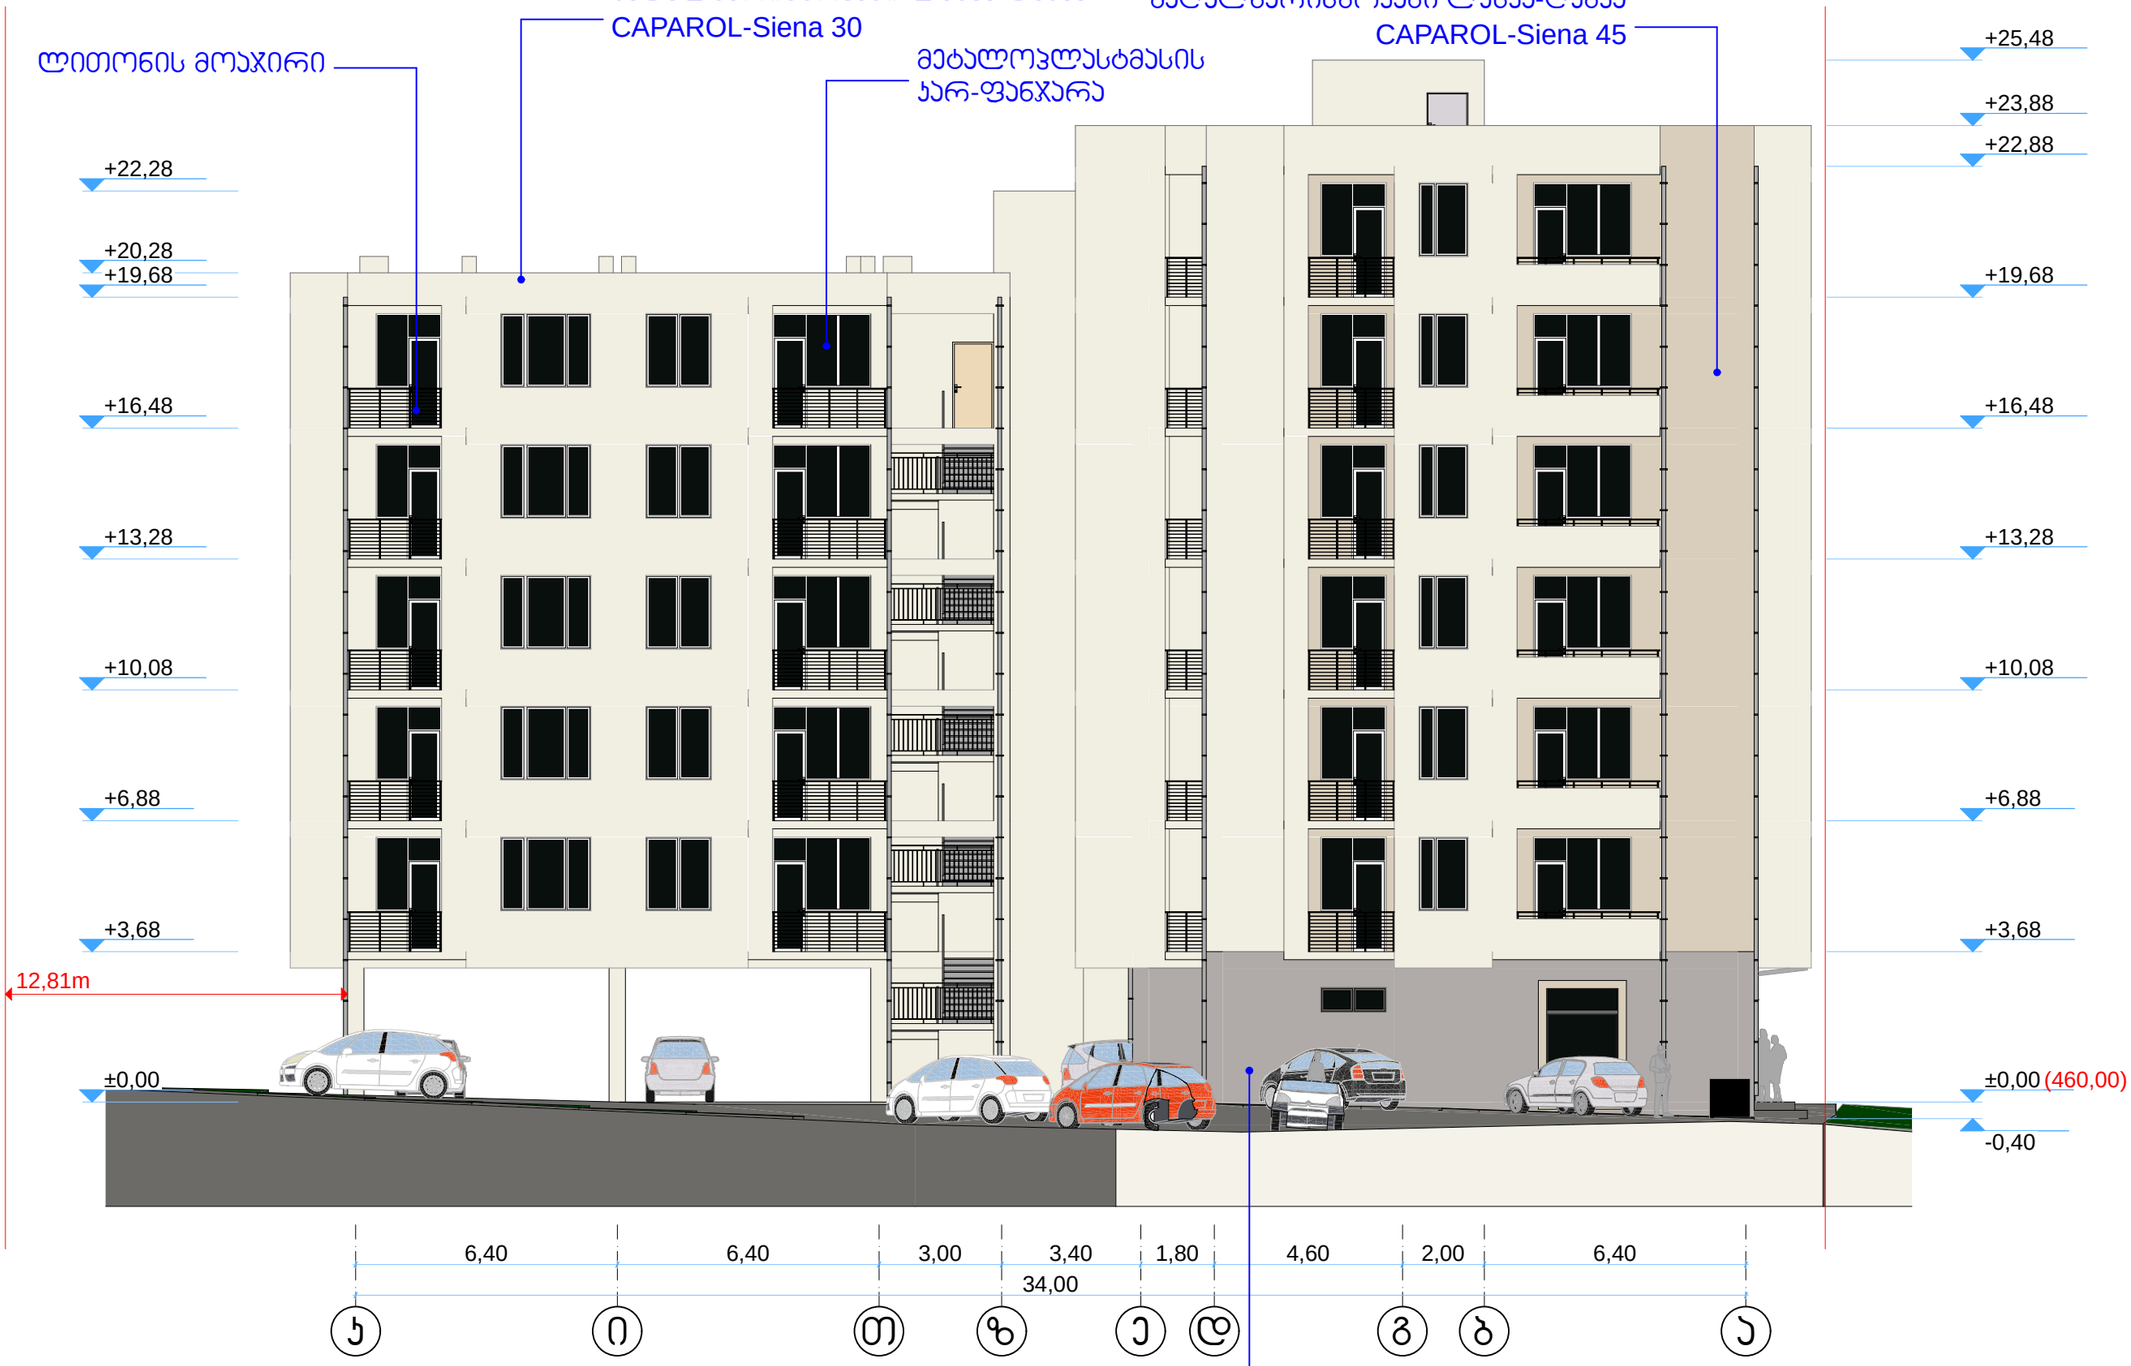

დირექტ.	ჯ.ჯობალაძე		მრავალფუნქციური შენობა			
არქიტ.	მ.ჯვესელავა					
კონსტრ.	თ.მშველიძე		ფასადი ჯ-ა მ1 :150			
შეასრ.	მ.გრიგოლია					
შეამოწ.			სტადია	ნახაზი	ნახ.რაოდ.	
			არქ.ჰრ.	ა-19	21	დაკვ.№ 2015 წ.