ფორმატი	A-3	თბილისი 2015 წ.
		დაკვეთა №

ექსპლიკაცია:

პირობითი ნიშნები

- ნაკვეთის საზღვარი
- ნაკვეთის ღობე
- გზა
- ქრილის მაჩვენებელი
- შენობის სამაღლის მაჩვენებელი

შენიშვნები:

1. ნახაზზე საპროექტო შენობის ნაწილი შეესაბამება აბსოლუტურ ნიშნულს - 422.25
2. ნახაზზე ზომები მოცემულია მეტრებში
3. ნახაზის ყველა ცვლილება მშენებლობისას შეთანხმებული უნდა იყოს პროექტის ავტორთან
4. სამშენებლო ტერიტორიაზე არსებული რამოდენიმე ხის ნარგავი შენობის აგებას არ დგას და შესაბამისად მისი მოჭრის აუცილებლობაც არ საჭიროებს. მაგრამ მშენებლობის დასრულების შემდეგ ტერიტორიის კეთილმოწყობისთვის აღნიშნულ ხეებს უნდა შეეძლოთ ხსენ ნარგავებიც.


შეთანხმებულია დამკვეთთან	ხელმოწერა

პროექტის სახელწოდება

საზოგადოებრივი და საცხოვრებელი დანიშნულების შენობა იალბუზის ქ. №7 და ლუსინიანის №5 ქუჩებს შორის

ქ. თბილისი, ვაჟა-ფშაველას №16
ტელ/ფაქსი (995 32) 237 51 90
ელ-ფოსტა sasco_group@yahoo.com

თანამდებობა	გვარი	ხელმოწერა	თარიღი
დირექტორი	გ. სიჭინავა		
პროექტის ავტორი	გ. გოლგაძე		
მთ. კონსტრუქტორი	ბ. სურგულაძე		
მასშტაბი	1:500	გენგეგმა	
თარიღი			
სტადია		ფურცლები	ფურცელი
პროექტი			ა-

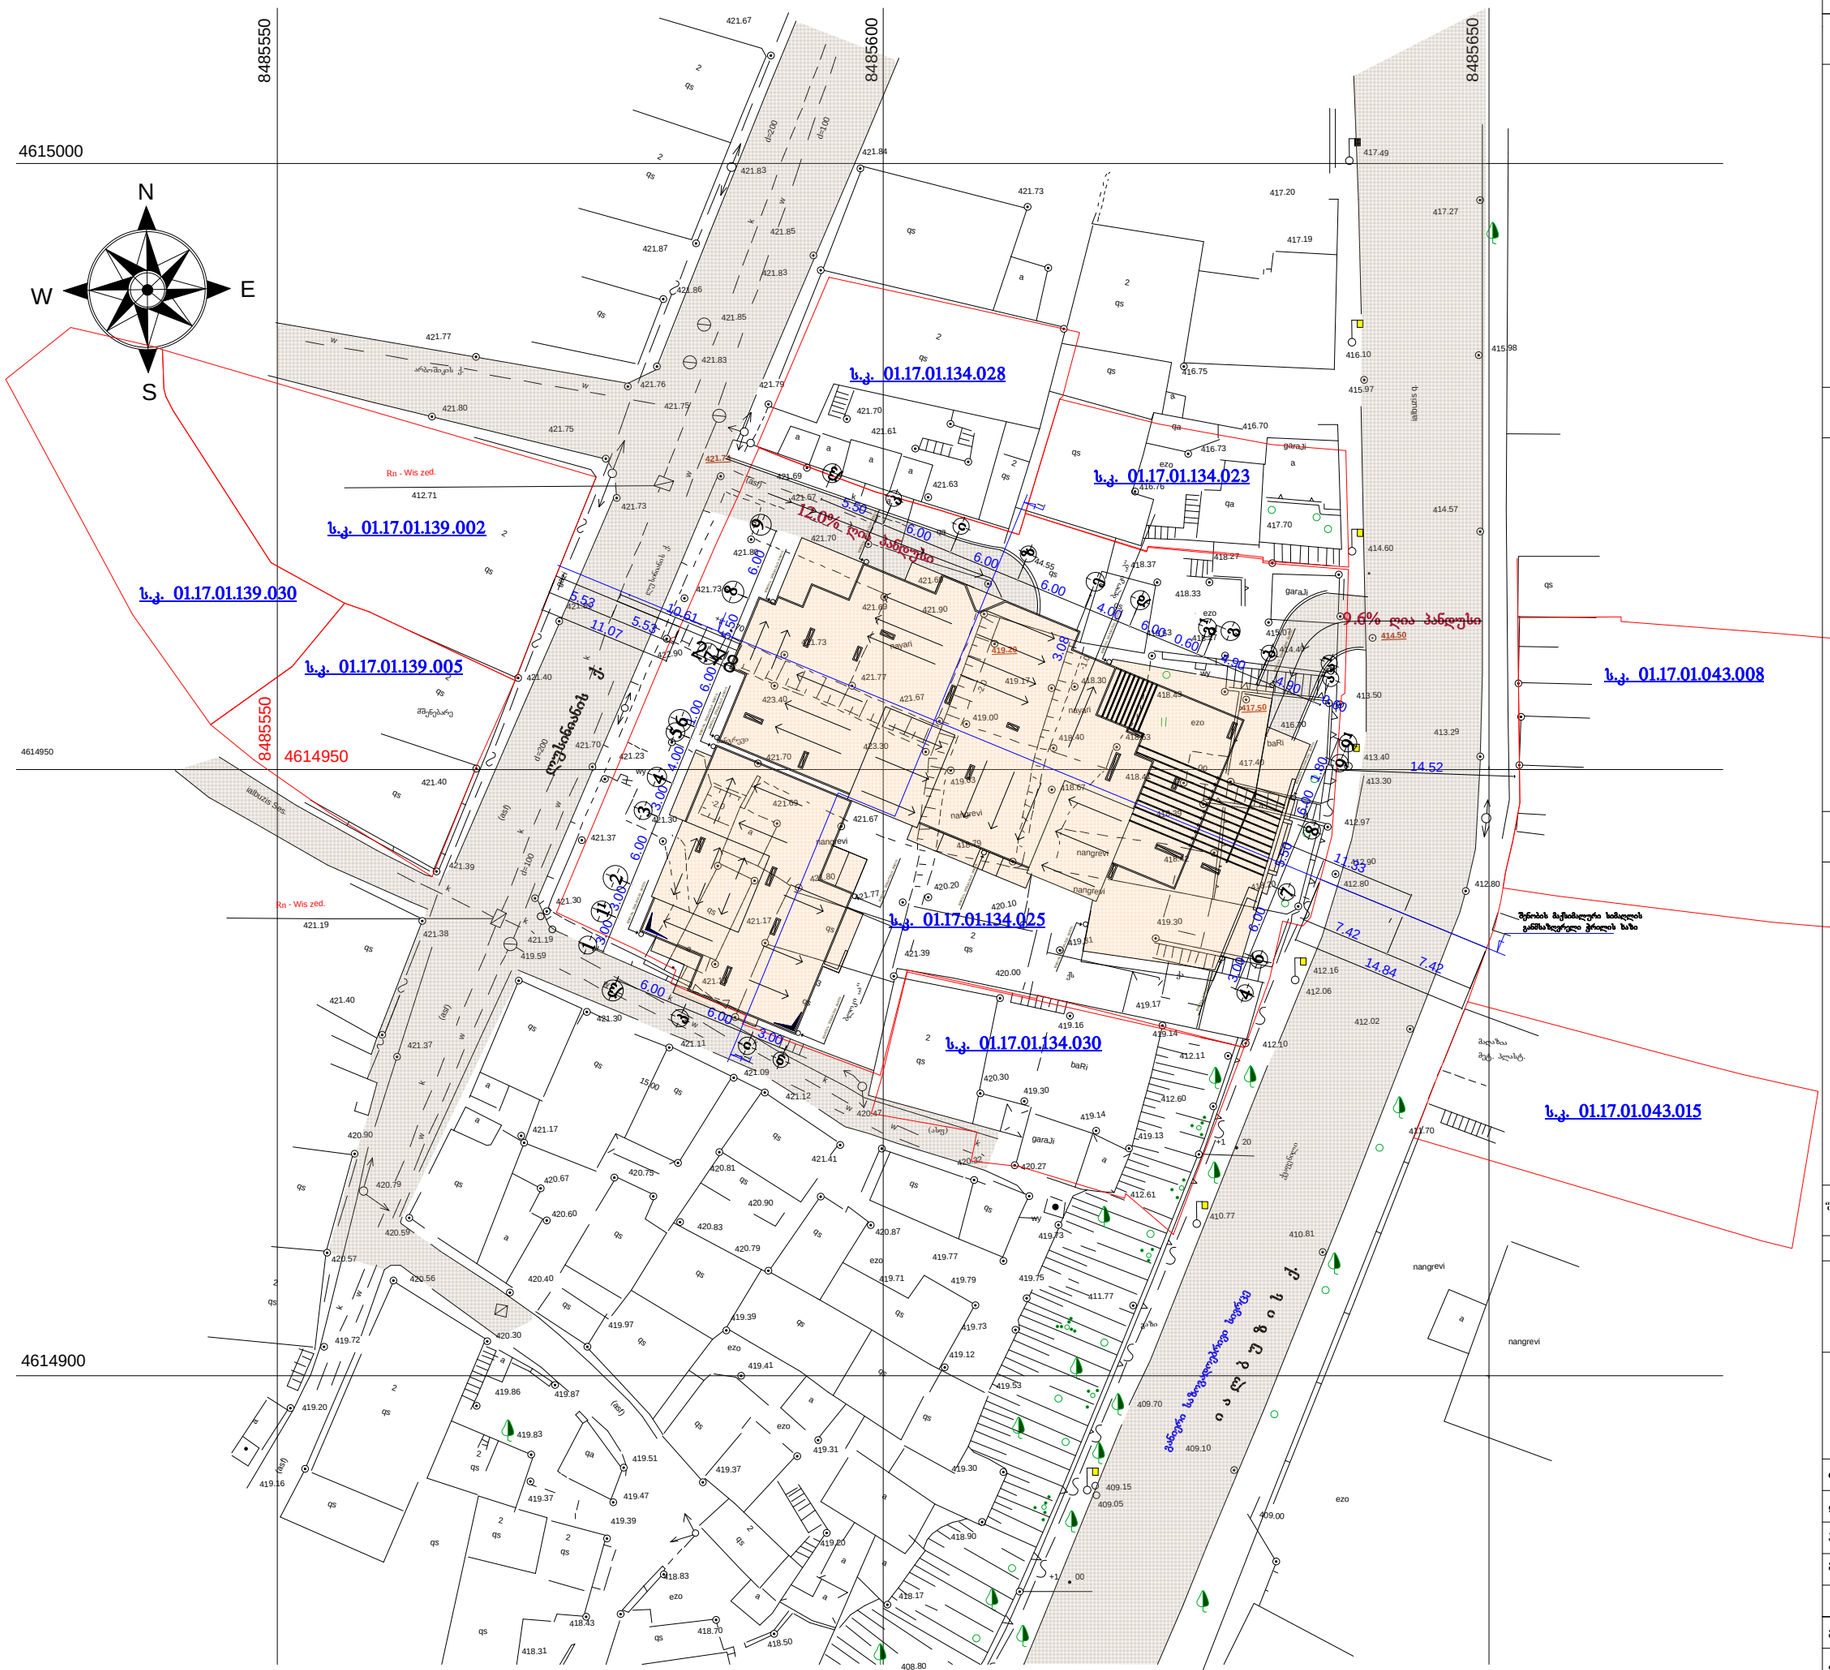


მოთხოვნილი პარამეტრებით შენობის მაქსიმალური სიმაღლის განსაზღვრის სქემა

შენობის მაქსიმალური სიმაღლის განსაზღვრა იალბუზის ქუჩის მხრიდან ფორმულით H=L სადაც L იალბუზის და ლუსინიანის ქუჩების სიგანეა 0.35

H - 10.59/0.35=30.26 m (იალბუზის ქუჩა)

H - 10.61/0.35=30.31 m (ლუსინიანის ქუჩა)

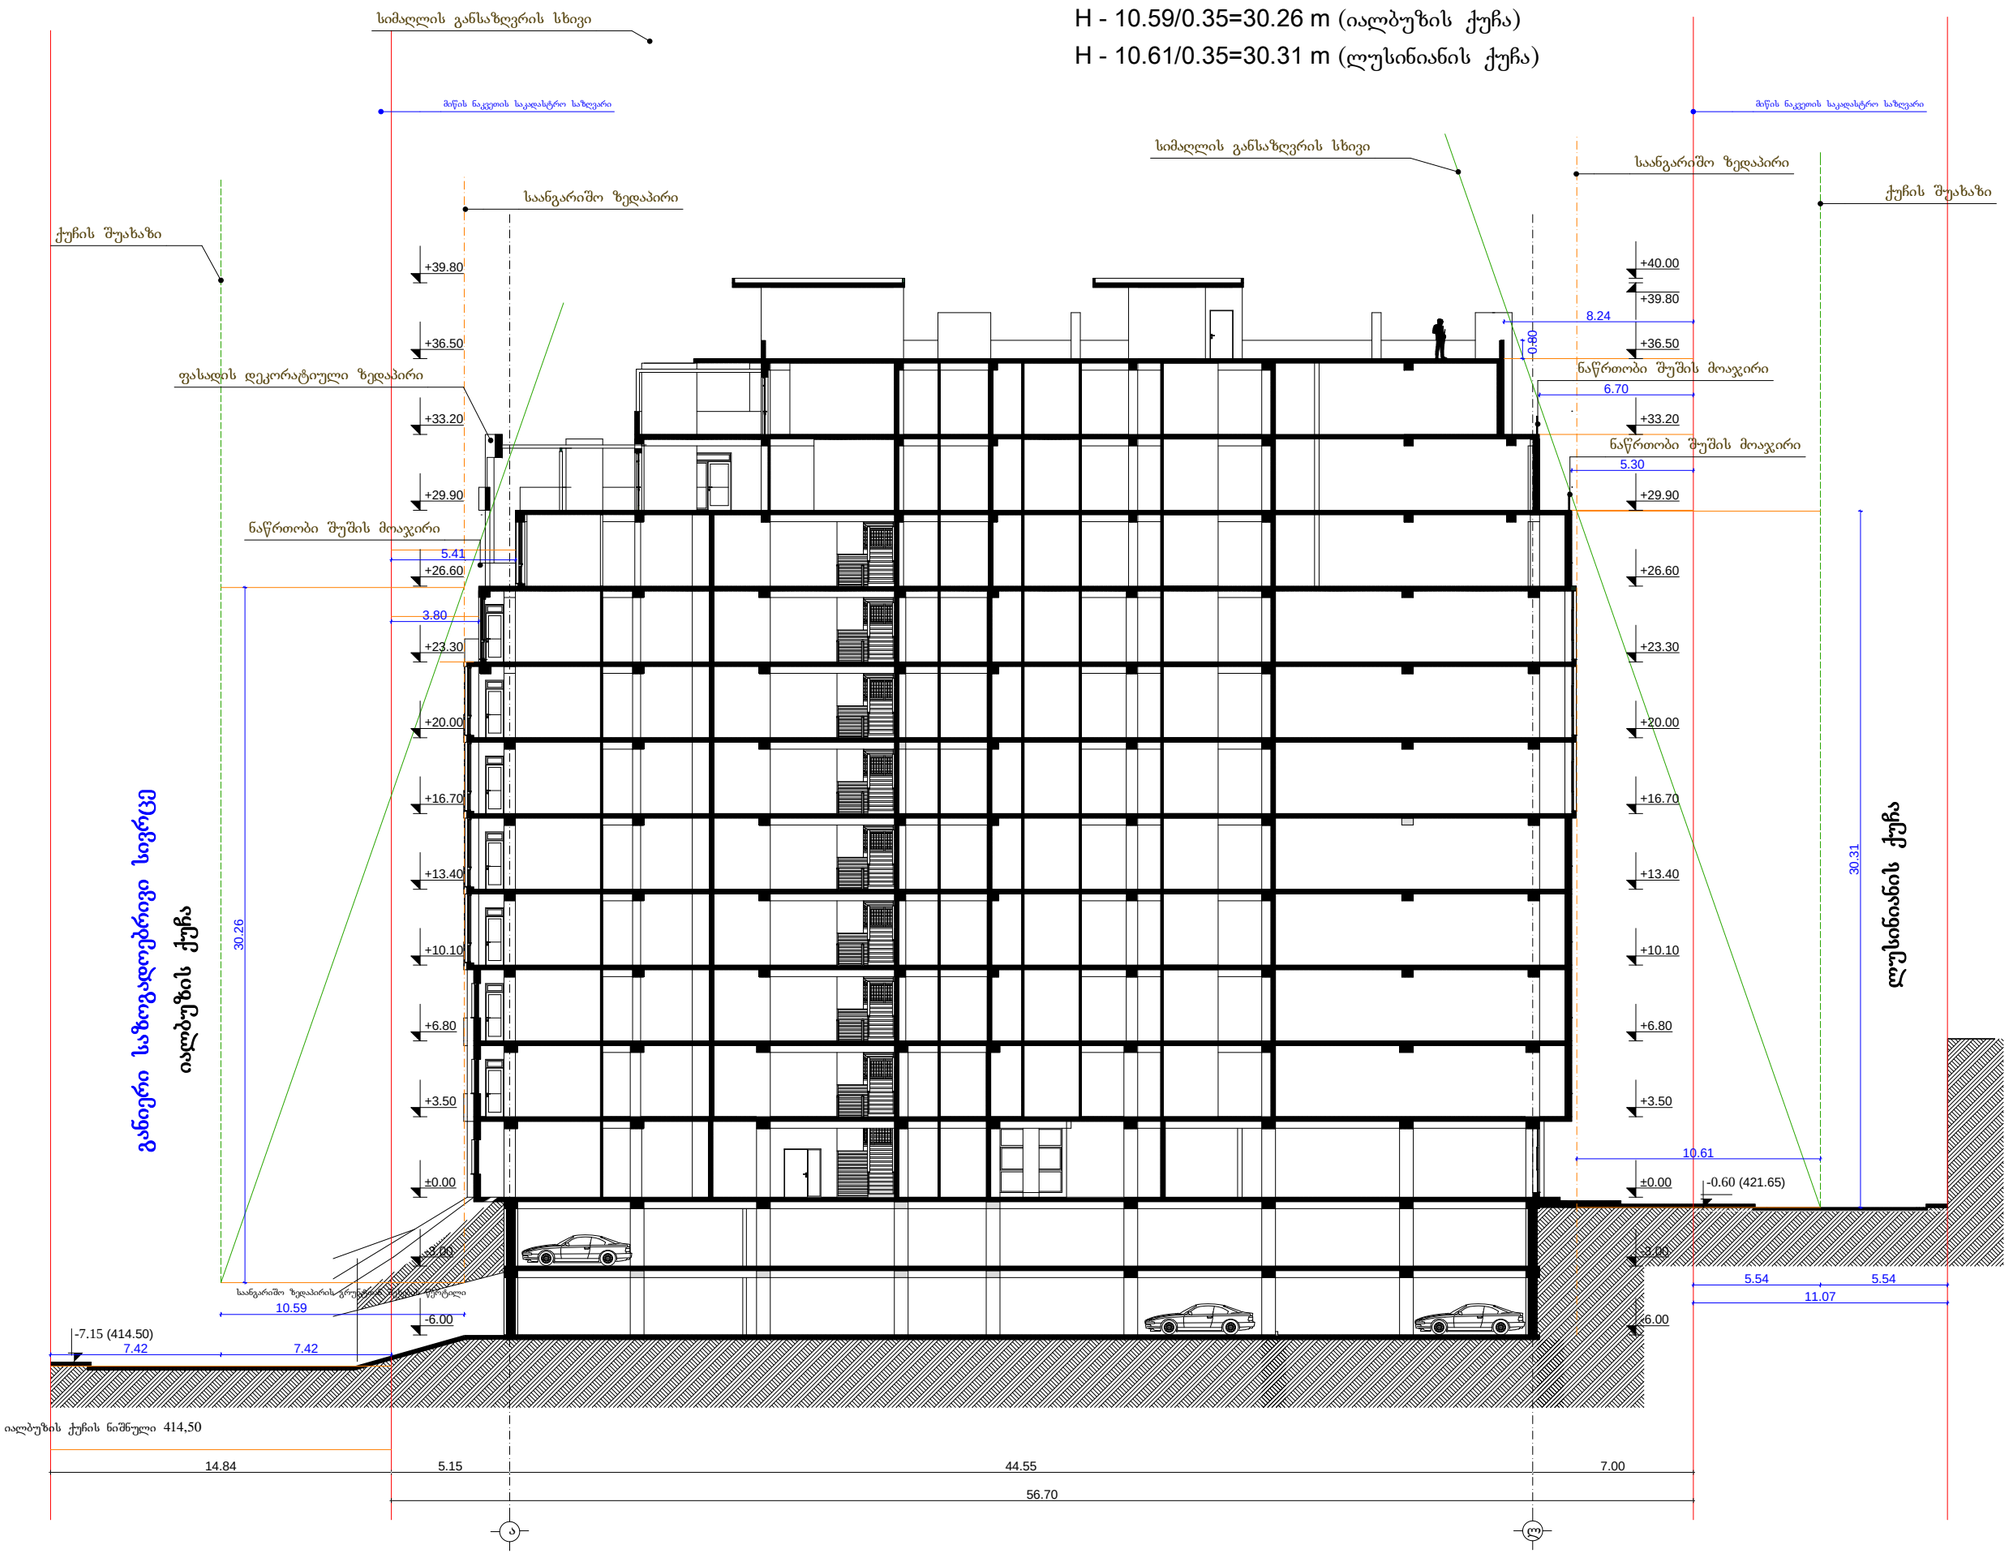

ფორმატი	A-3	თბილისი 2014 წ.	
		დაკვეთა №	

ექსპლიკაცია:

პირობითი ნიშნები

- ნაკვეთის საზღვარი
- ნაკვეთის ღობე
- გზა
- 1 — ჭრილის მაჩვენებელი
- +43.10 — შენობის სიმაღლის მაჩვენებელი

შენიშვნები:

1. ნახაზზე საპროექტო შენობის ნიღბი შეესაბამება აბსოლუტურ ნიშნულს - 422,25
2. ნახაზზე ზომები მოცემულია მეტრებში
3. ნახაზის ყველა ცვლილება შეზღუდობებს შეთანხმებული უნდა იქნას პროექტის ავტორთან

შეთანხმებულია დამკვეთთან	ხელმოწერა

პროექტის სახელწოდება

საზოგადებრივი და საცხოვრებელი დანიშნულების შენობა იალბუზის ქ. №7 და ლუსინიანის №5 ქუჩებს შორის

SASCO

ქ. თბილისი, ვაჟა-ფშაველას №16

ტელ/ფაქსი (995 32) 237 51 90

ელ-ფოსტა sasco_group@yahoo.com

თანამდებობა	გვარი	ხელმოწერა	თარიღი
დირექტორი	გ. საჭანავა		
პროექტის ავტორი	გ. გაფრინდაშვილი		
მთ. კონსტრუქტორი	ბ. ხურგულაძე		
მასშტაბი	1 200	შენობის მაქსიმალური სიმაღლის განსაზღვრის სქემა	
თარიღი			
სტადია		ფურცლები	ფურცელი
პროექტი			ა-