ავტოფარეხის სართულის გეგმა -2.800 ნიშნულზე მ. 1:150

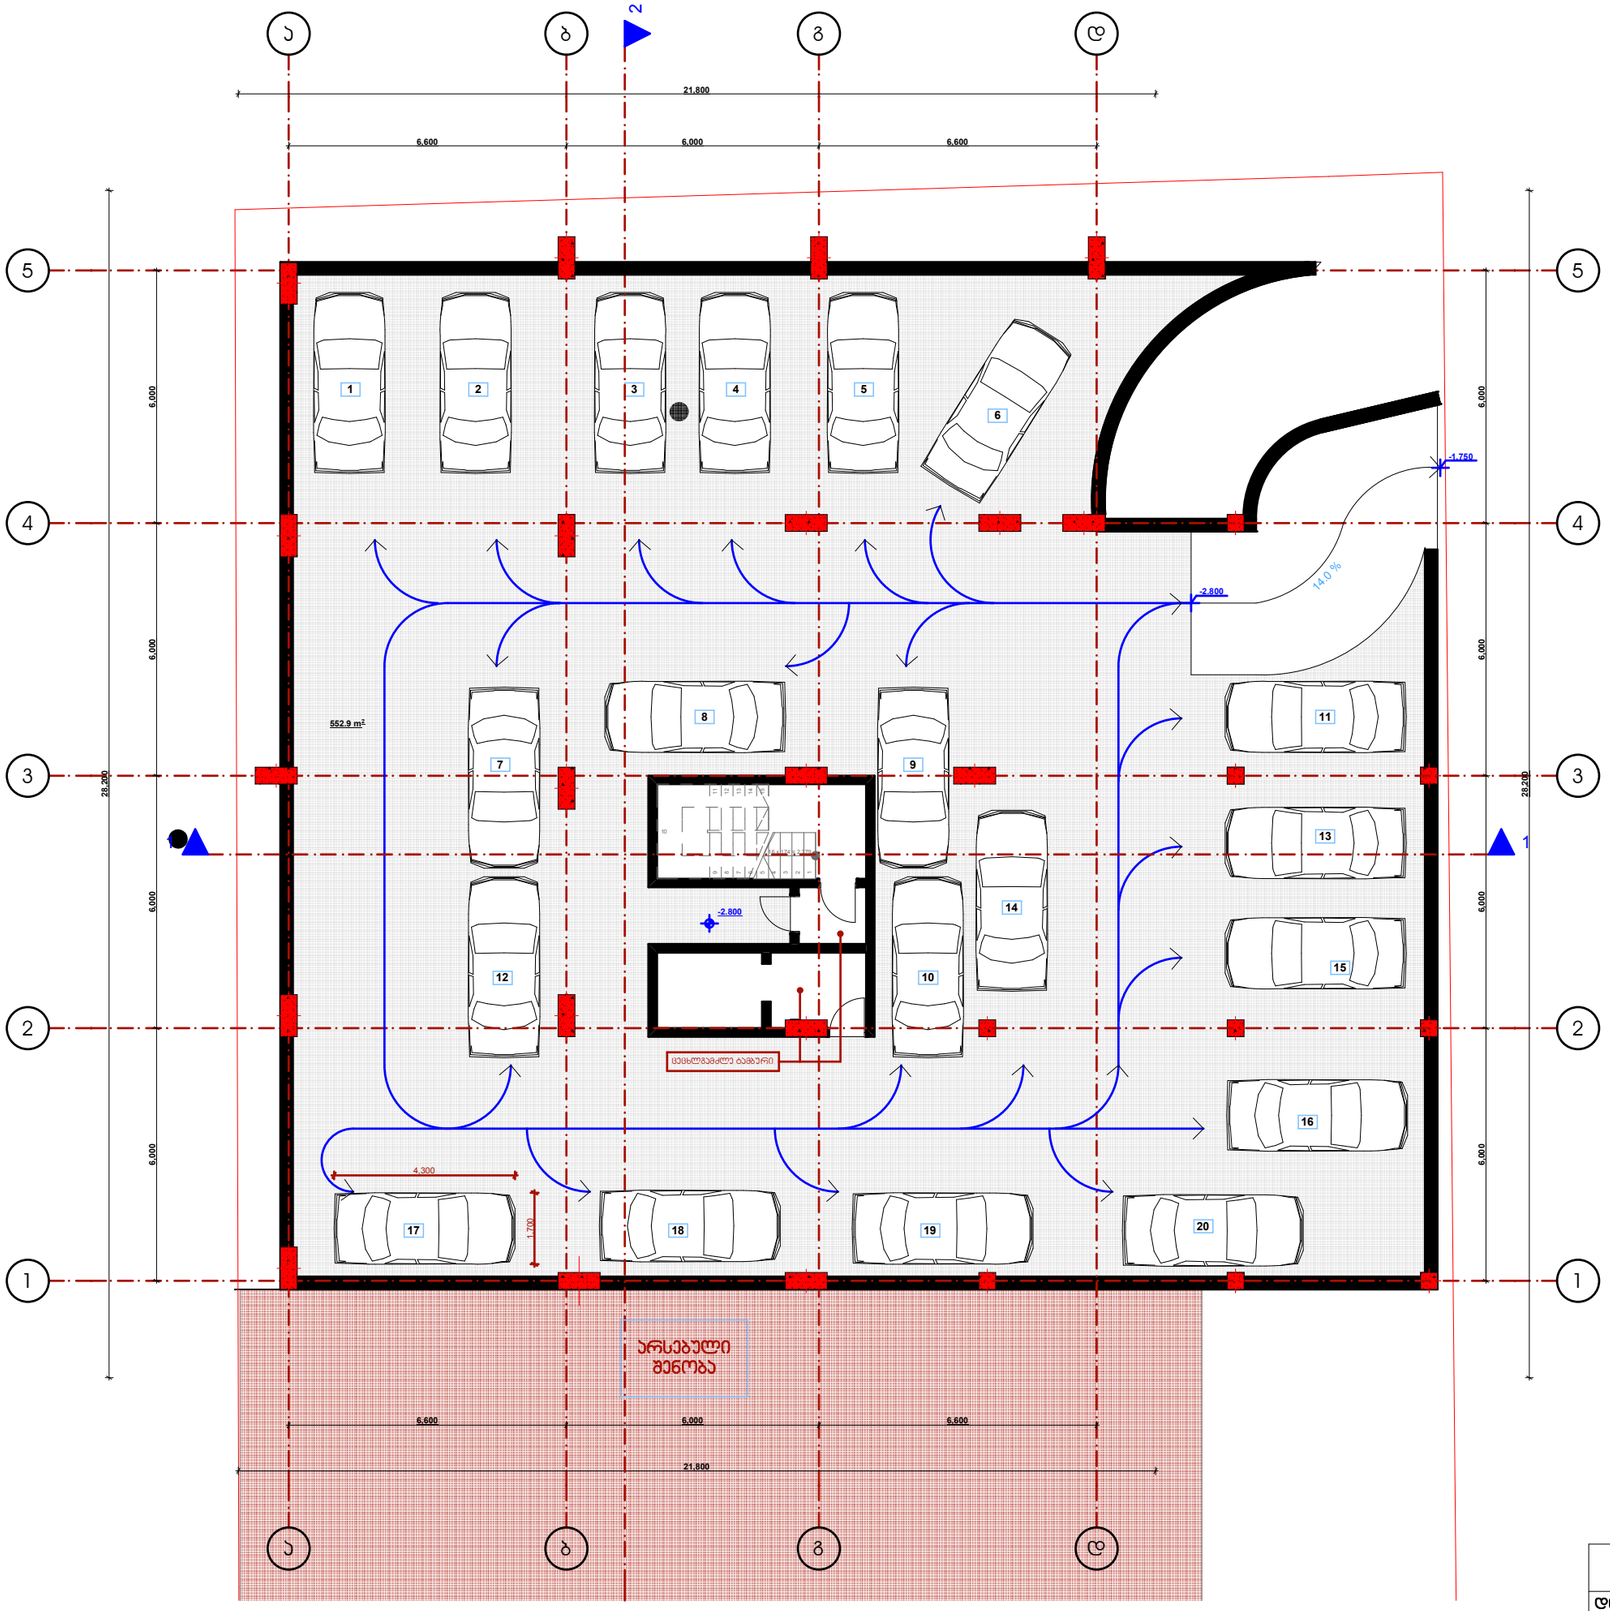

2015	შეზღუდული პასუხისმგებლობის საზოგადოება		ინტერდიზაინი 2000			
დირექტორი			ქ. თბილისში, დიდი დიღმის დასახლებაში, ი. პეტრინის 16 და 16ა ჰორპუსების მიმდებარედ არსებულ მიწის ნაკვეთზე მრავალბინიანი საცხოვრებელი სახლის პროექტი			
პრ. ავტორი	გ.პატარქალიშვილი					
დამუშავა	გ.პატარქალიშვილი					
			ავტოფარეხის სართულის გეგმა მ. 1:150	სტადია	მარკა	ფ-ბი
				პროექტი		

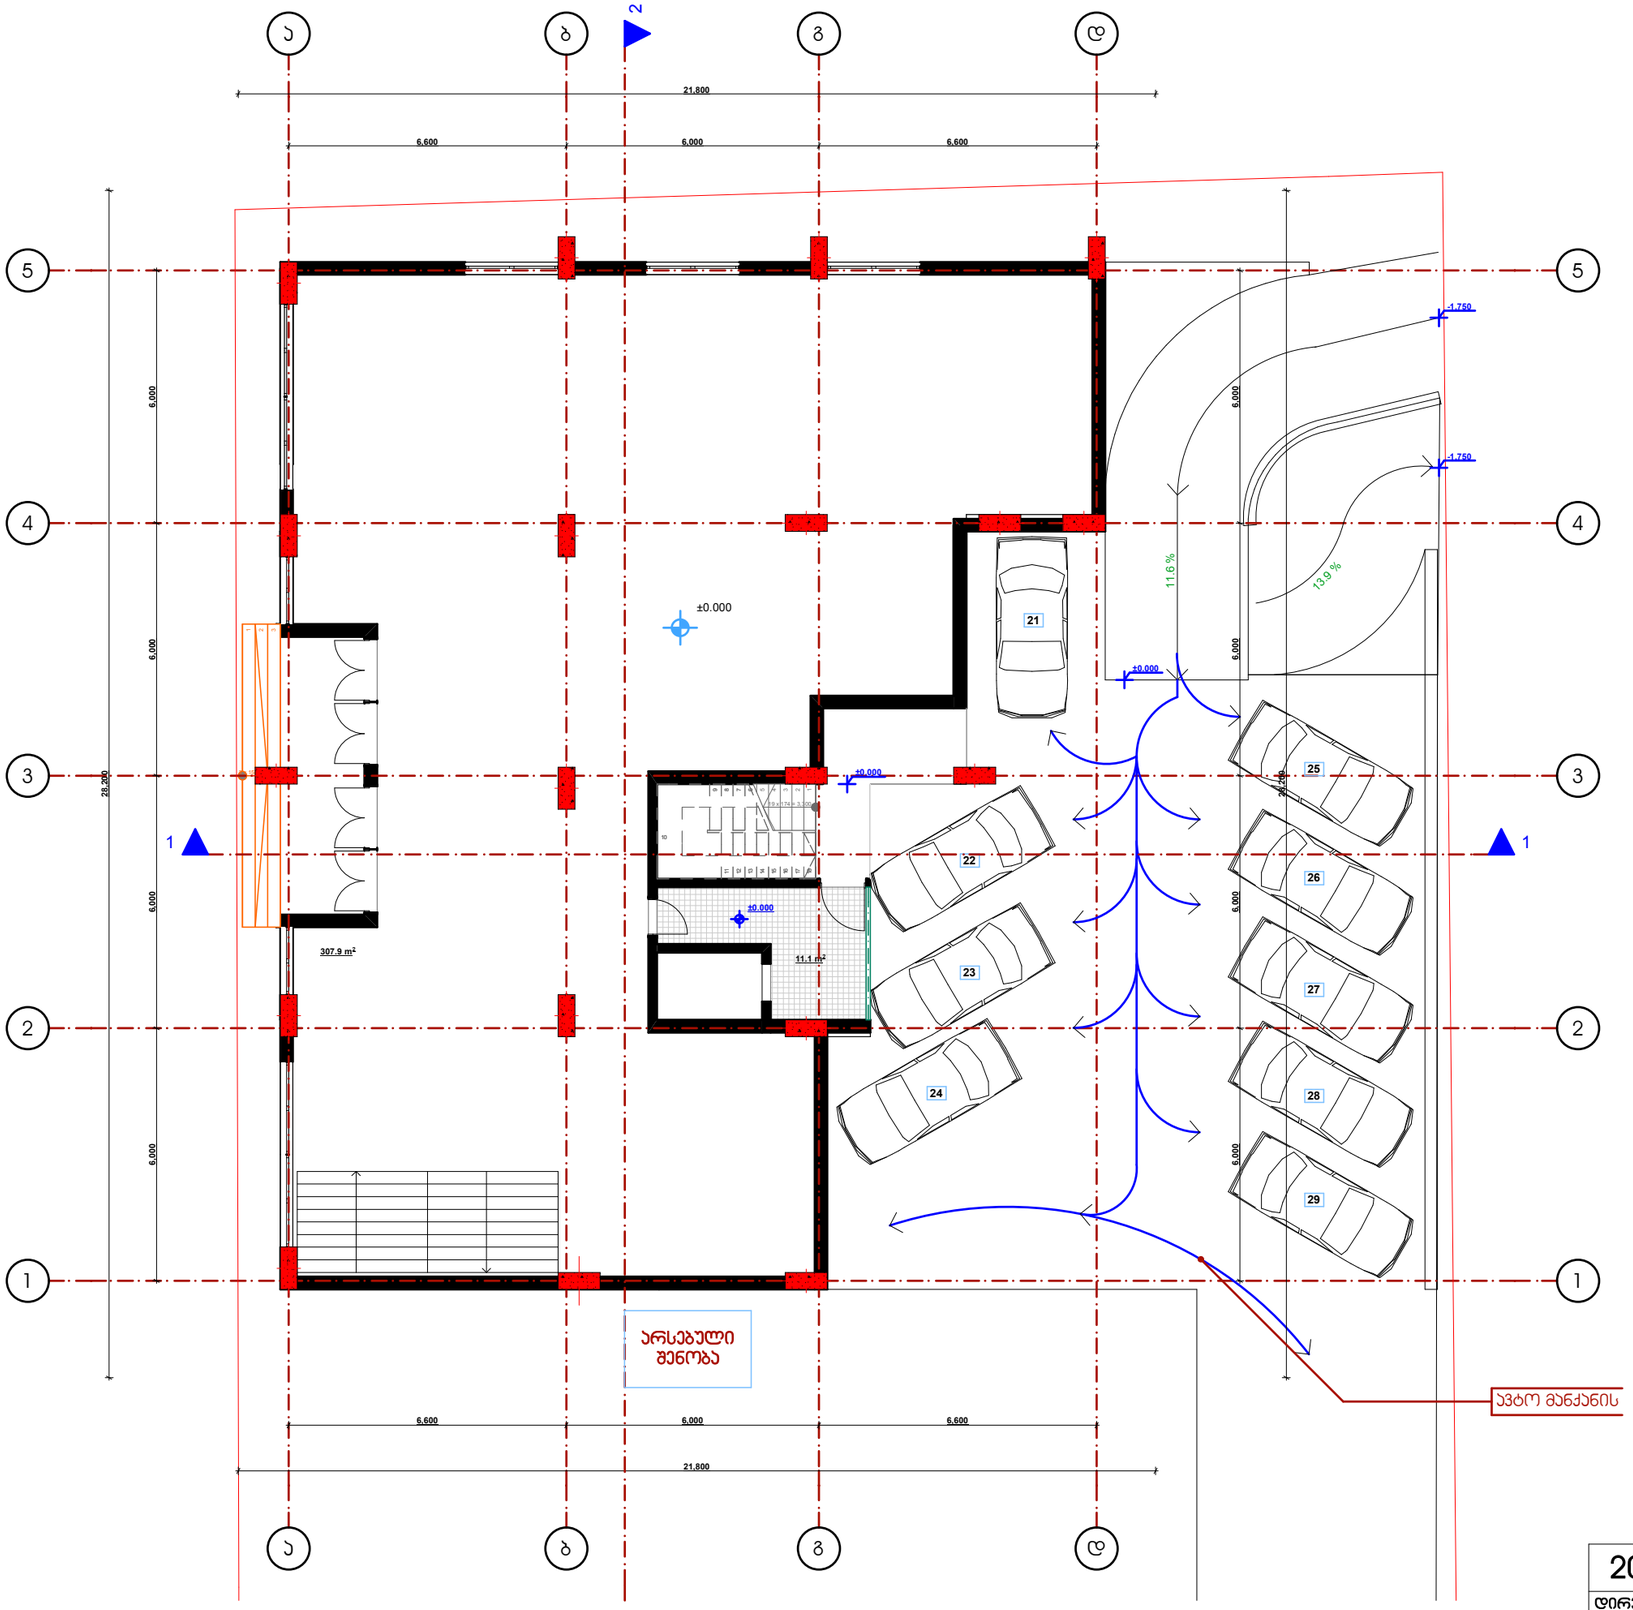

I (ჯომერციული) სართულის გეგმა 0.000 ნიშნულზე
მ. 1:150

2015	შეზღუდული პასუხისმგებლობის საზოგადოება		ინტერდიზაინი 2000			
დირექტორი			ქ. თბილისში, დიდი დიღმის დასახლებაში, ი. პეტრინის 16 და 16ა ჯორჯესების მიმდებარედ არსებულ მიწის ნაკვეთზე მრავალბინიანი საცხოვრებელი სახლის პროექტი			
პრ. ავტორი	გ.პატარქალიშვილი					
დაამუშავა	გ.პატარქალიშვილი					
			I სართულის გეგმა მ. 1:150	სტადია	მარჯა	ფ-ბი
				პროექტი		

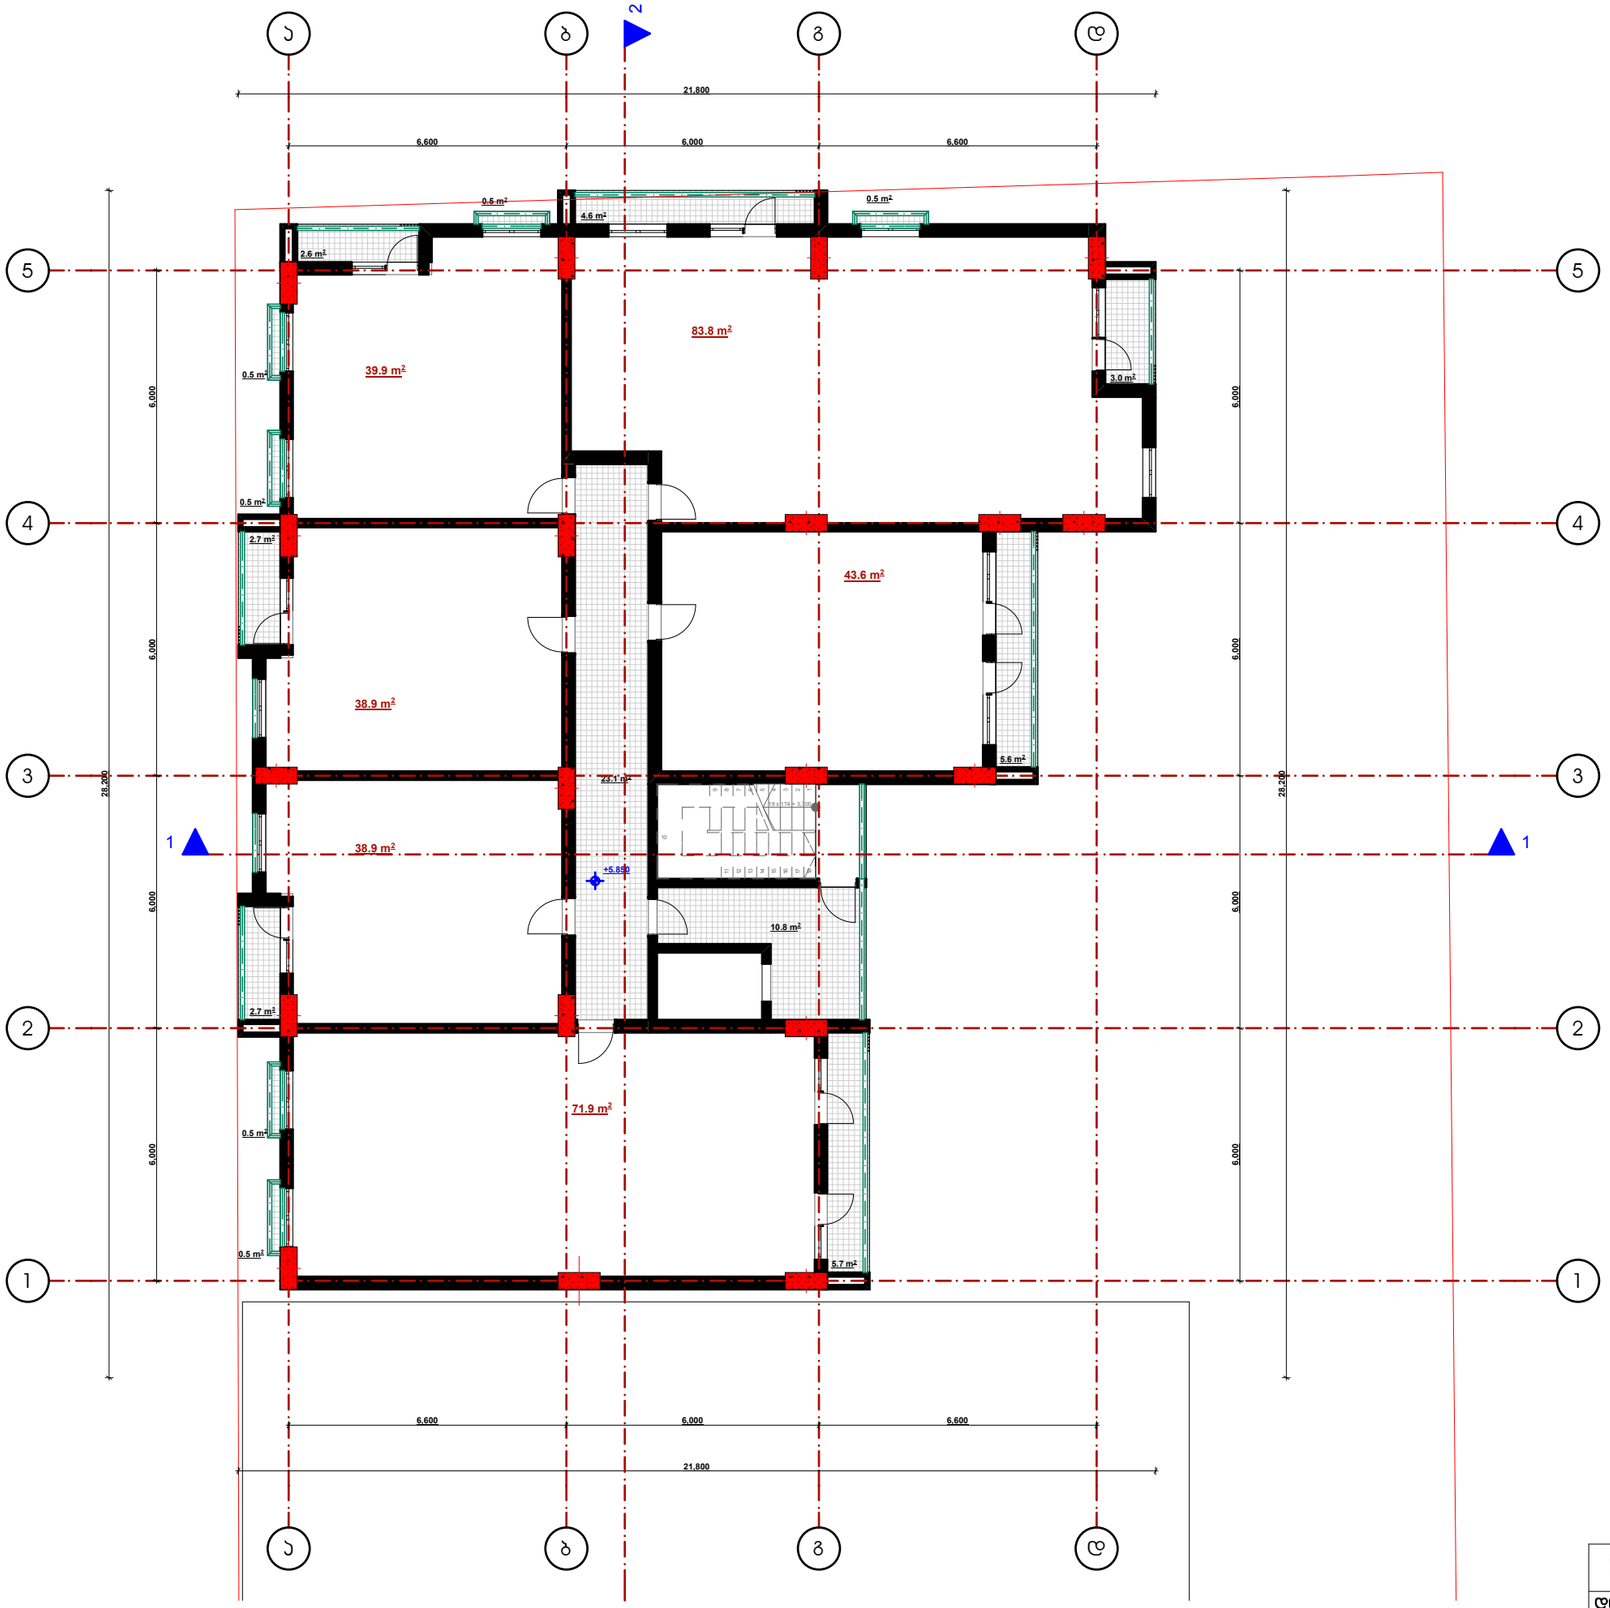

II (საოფისე) სართულის გეგმა +5.850 ნიშნულზე
მ. 1:150

2015	შეზღუდული პასუხისმგებლობის საზოგადოება		ინტერდიზაინი 2000			
დირექტორი			ქ. თბილისში, ფიდი დიღმის დასახლებაში, ი. პეტრინის 16 და 16ა ჰორიზესების მიმდებარედ არსებულ მიწის ნაკვეთზე მრავალბინიანი სამხოვრებელი სახლის პროექტი			
პრ. ავტორი	გ.პატარქალიშვილი					
დაამუშავა	გ.პატარქალიშვილი					
			სართულის გეგმა +5.850 ნიშნულზე მ. 1:150	სტადია	მარკა	ფ-ბი
				პროექტი		

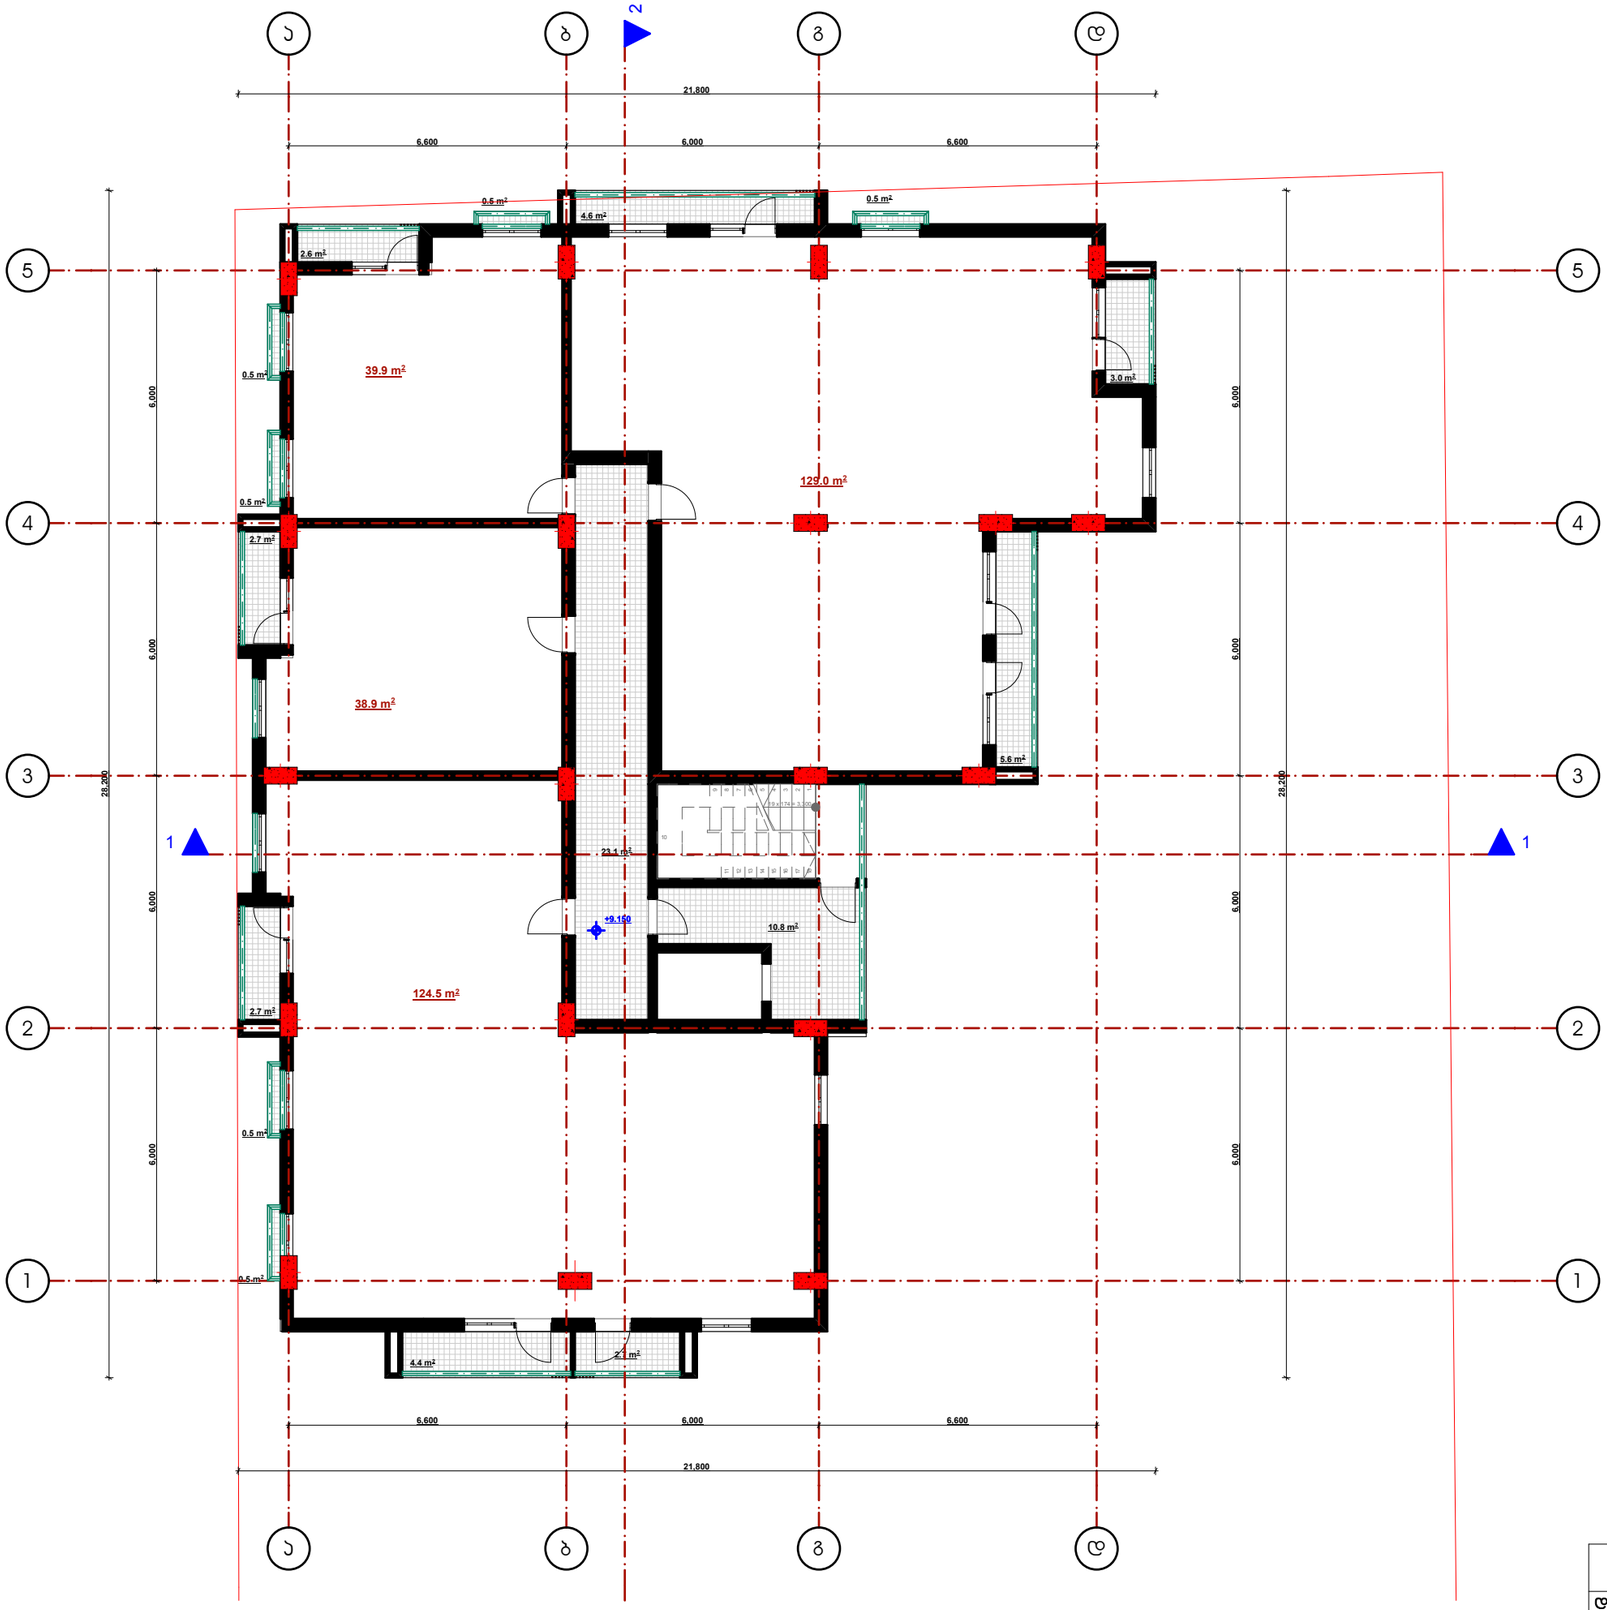

III (საცხოვრებელი) სართულის გეგმა +9.150 ნიშნულზე
მ. 1:150

2015	შეზღუდული პასუხისმგებლობის საზოგადოება		ინტერდიზაინი 2000			
დირექტორი			ქ. თბილისში, დიდი დიღმის დასახლებაში, ი. პატრინის 16 და 16ა კორპუსების მიმდებარედ არსებულ მიწის ნაკვეთზე მრავალბინიანი საცხოვრებელი სახლის პროექტი			
პრ. ავტორი	გ.პატარქალიშვილი					
დაამუშავა	გ.პატარქალიშვილი					
			სართულის გეგმები +9.150;15.750; 22.350 და 28.95 ნიშნულებზე მ. 1:150	სტადია	მარკა	ფ-ბი
				პროექტი		

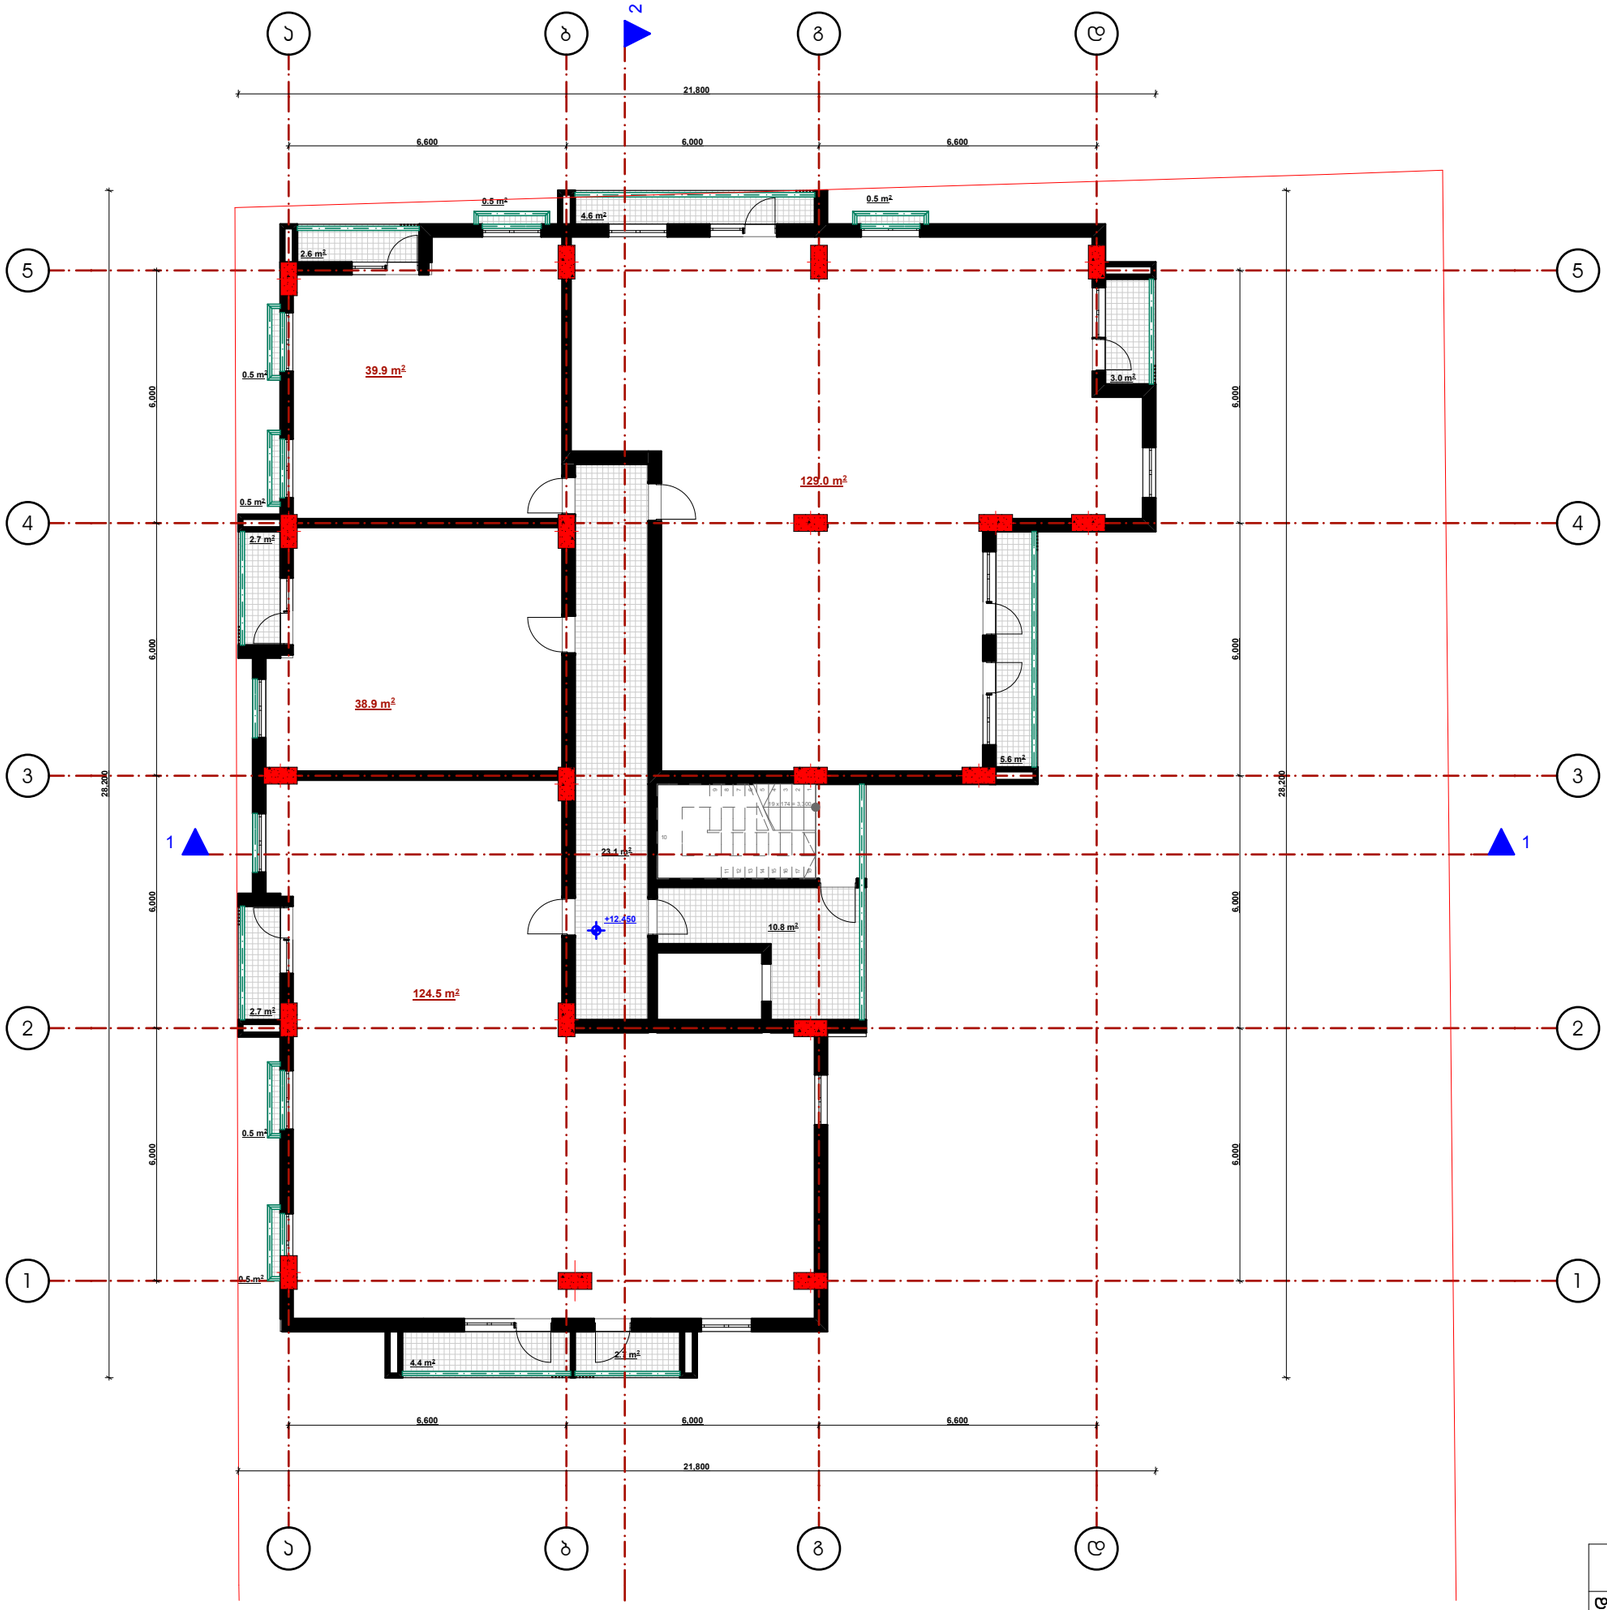

IV (საცხოვრებელი) სართულის გეგმა +12.450 ნიშნულზე
მ. 1:150

2015	შეზღუდული პასუხისმგებლობის საზოგადოება		ინტერდიზაინი 2000			
დირექტორი			ქ. თბილისში, დიდი დიღმის დასახლებაში, ი. პეტრინის 16 და 16ა კორპუსების მიმდებარედ არსებულ მიწის ნაკვეთზე მრავალბინიანი საცხოვრებელი სახლის პროექტი			
პრ. ავტორი	გ.პატარქალიშვილი					
დაამუშავა	გ.პატარქალიშვილი					
			სართულის გეგმები +12.450; 19.050 და 25.650 ნიშნულებზე მ. 1:150	სტადია	მარკა	ფ-ბი
				პროექტი		

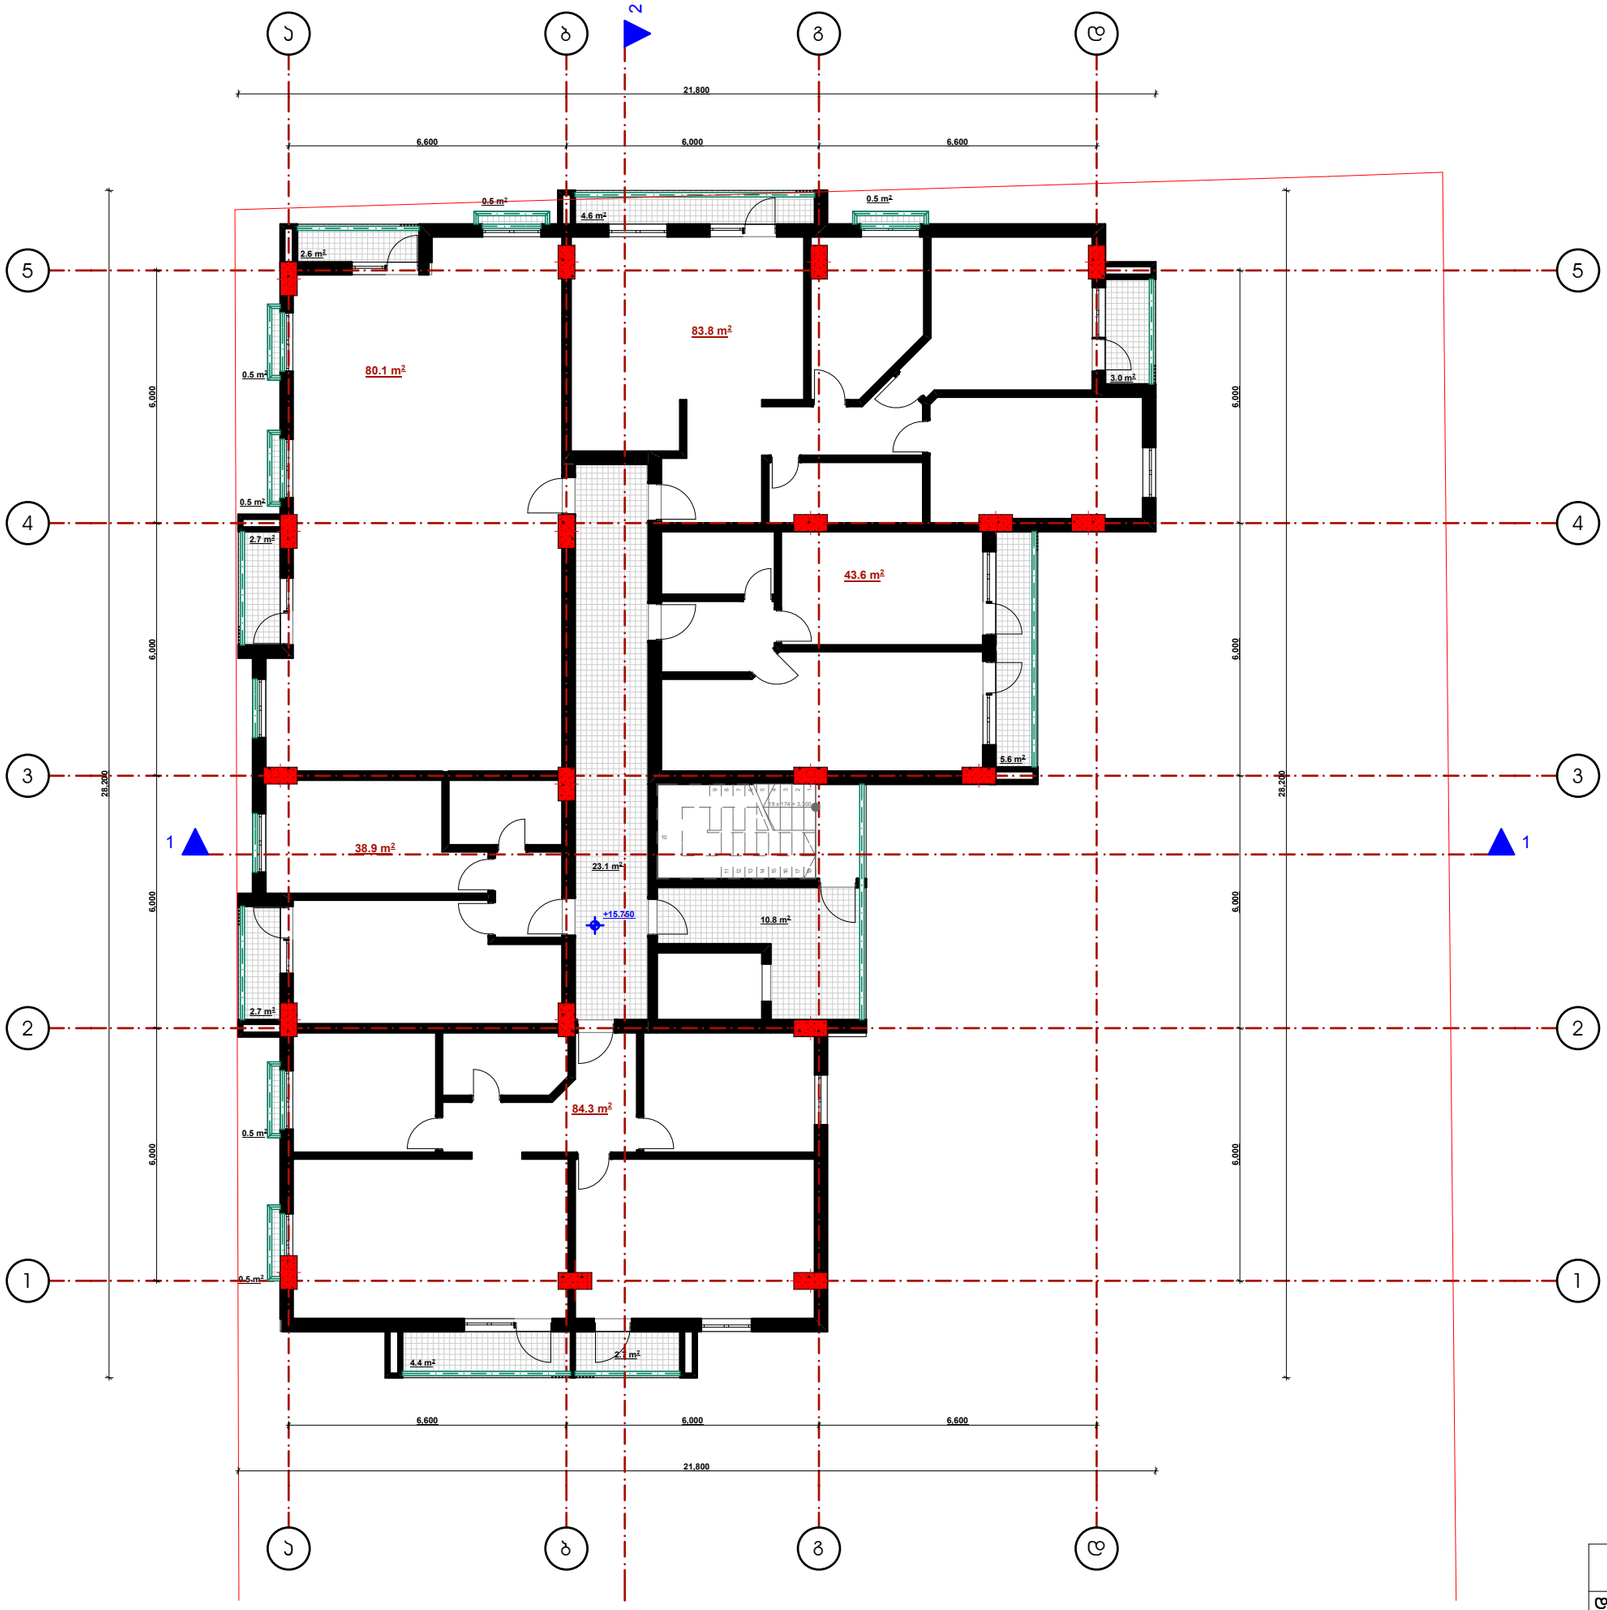

V (საცხოვრებელი) სართულის გეგმა +15.750 ნიშნულზე
მ. 1:150

2015	შეზღუდული პასუხისმგებლობის საზოგადოება		ინტერდიზაინი 2000			
დირექტორი			ქ. თბილისში, დიდი დიღმის დასახლებაში, ი. პეტრინის 16 და 16ა ჰორიზესების მიმდებარედ არსებულ მიწის ნაკვეთზე მრავალბინიანი საცხოვრებელი სახლის პროექტი			
პრ. ავტორი	გ.პატარქალიშვილი					
დაამუშავა	გ.პატარქალიშვილი			სტადია	მარკა	ფ-ბი
				პროექტი		

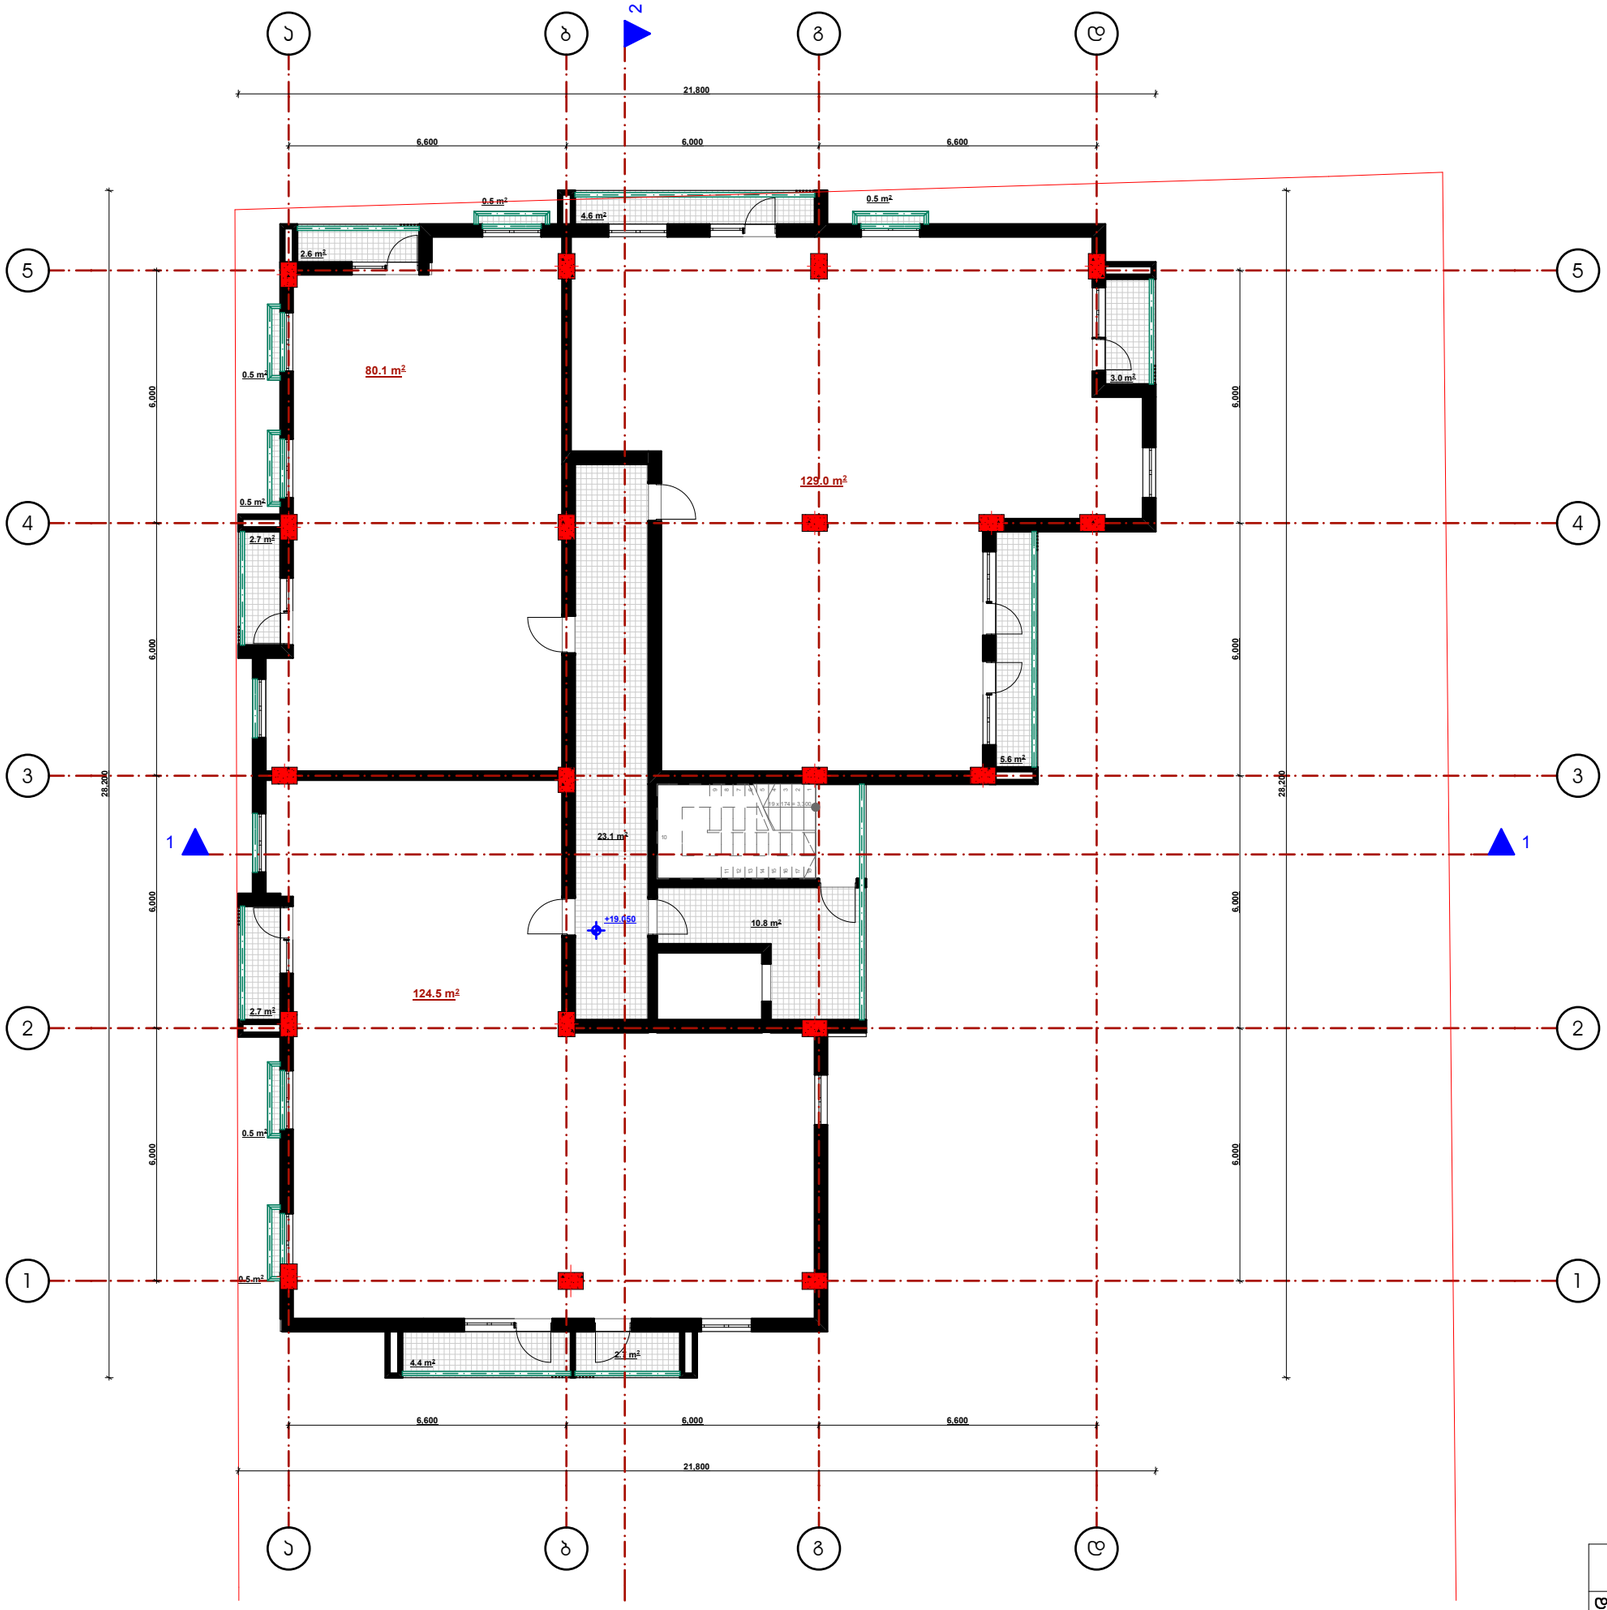

VI (საცხოვრებელი) სართულის გეგმა +19.050 ნიშნულზე
მ. 1:150

2015	შეზღუდული პასუხისმგებლობის საზოგადოება		ინტერდიზაინი 2000			
დირექტორი			ქ. თბილისში, დიდი დიღმის დასახლებაში, ი. პეტრინის 16 და 16ა ჰორიზესების მიმდებარედ არსებულ მიწის ნაკვეთზე მრავალბინიანი საცხოვრებელი სახლის პროექტი			
პრ. ავტორი	გ.პატარქალიშვილი					
დაამუშავა	გ.პატარქალიშვილი			სტადია	მარკა	ფ-ბი
				პროექტი		

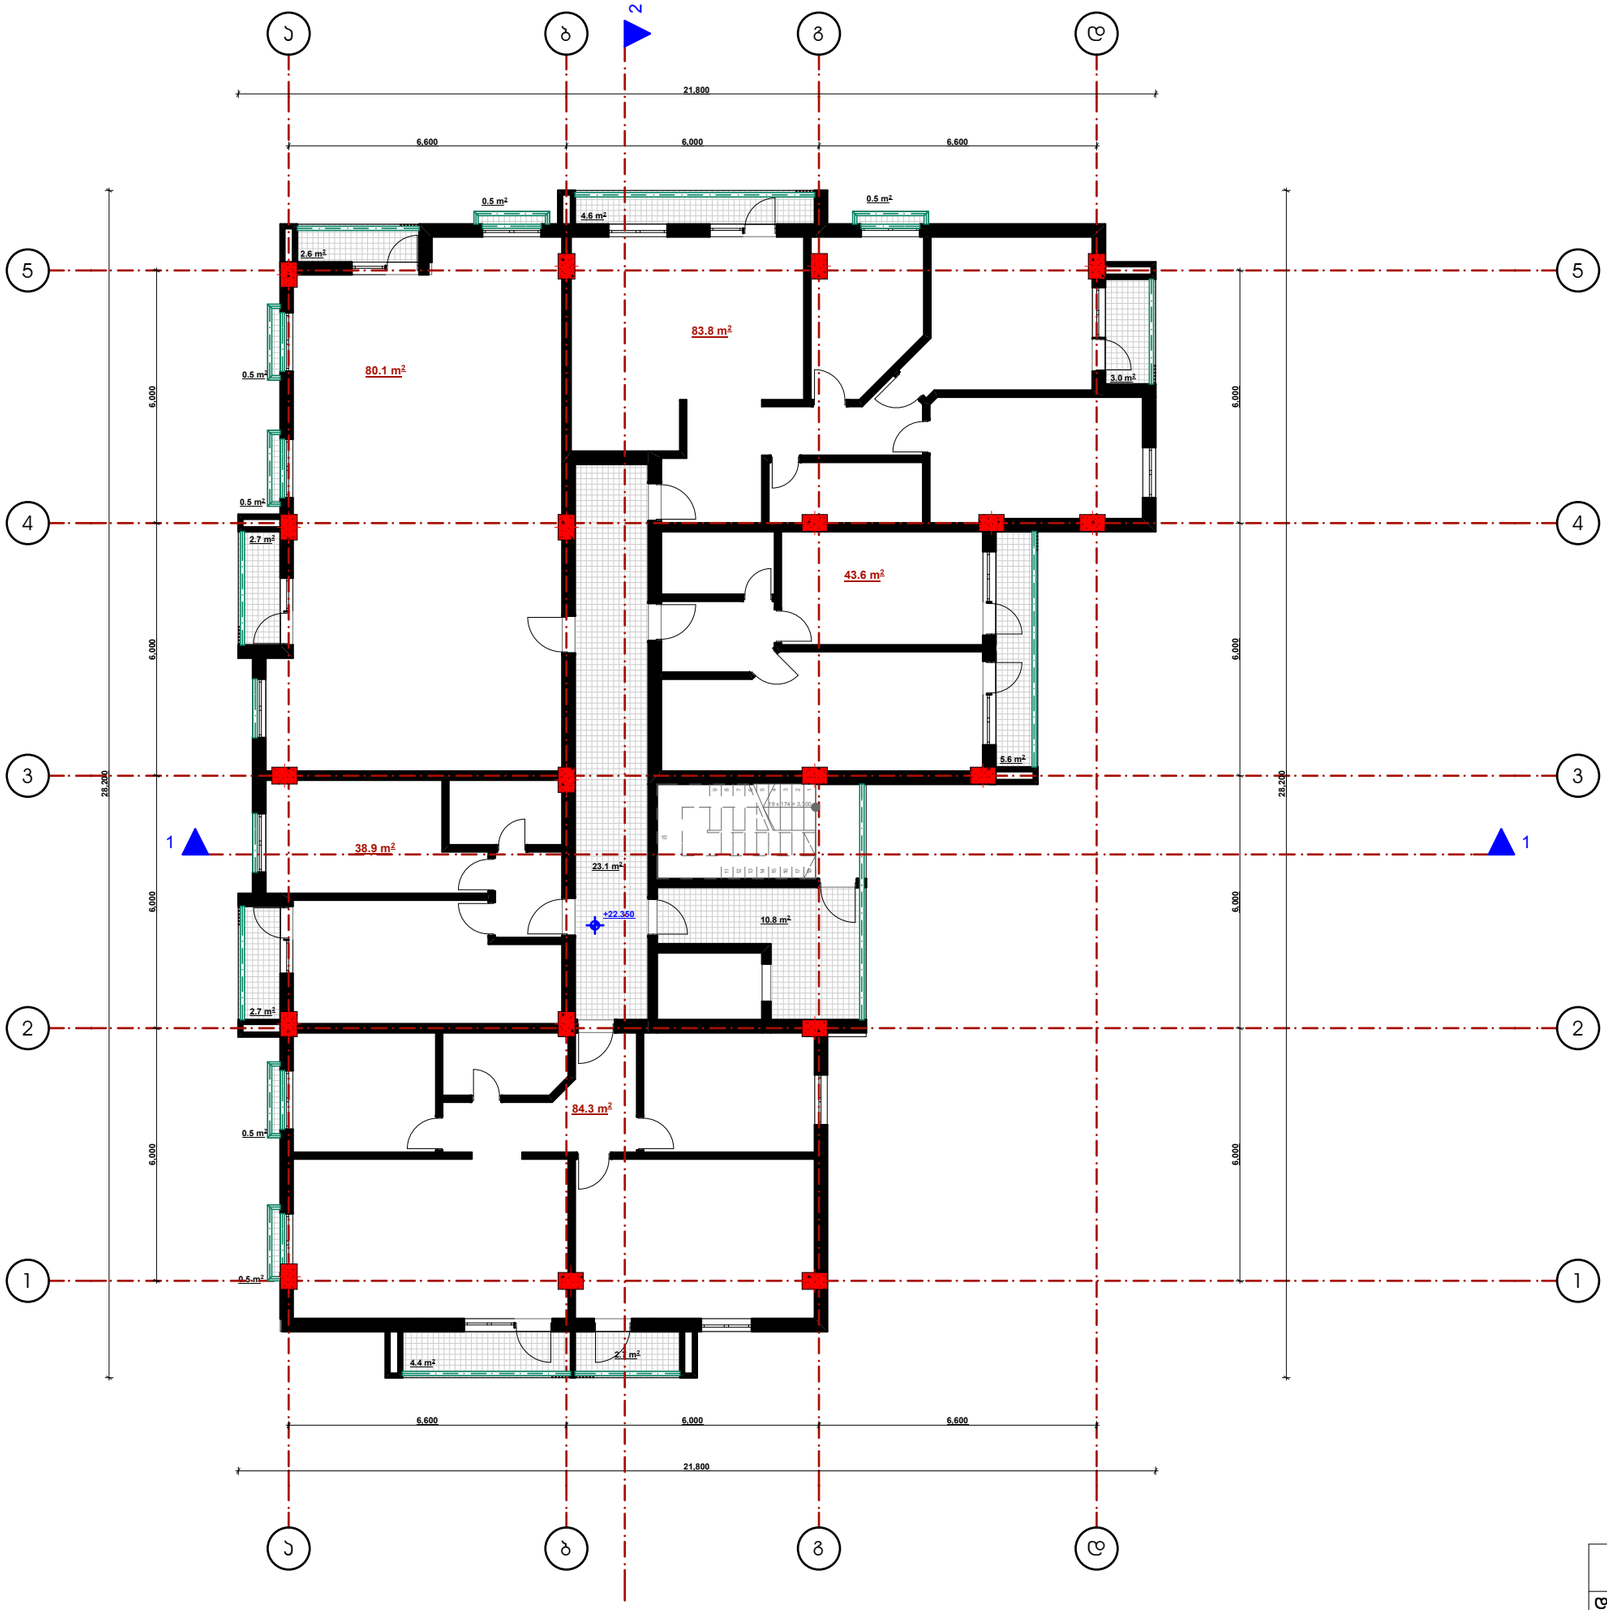

VII (საცხოვრებელი) სართულის გეგმა +22.350 ნიშნულზე
მ. 1:150

2015	შეზღუდული პასუხისმგებლობის საზოგადოება		ინტერდიზაინი 2000			
დირექტორი			ქ. თბილისში, დიდი დიღმის დასახლებაში, ი. ჯეტრინის 16 და 16ა პორჯესების მიმდებარედ არსებულ მიწის ნაკვეთზე მრავალბინიანი საცხოვრებელი სახლის პროექტი			
პრ. ავტორი	გ.პატარქალიშვილი					
დაამუშავა	გ.პატარქალიშვილი			სტადია	მარკა	ფ-ბი
				პროექტი		

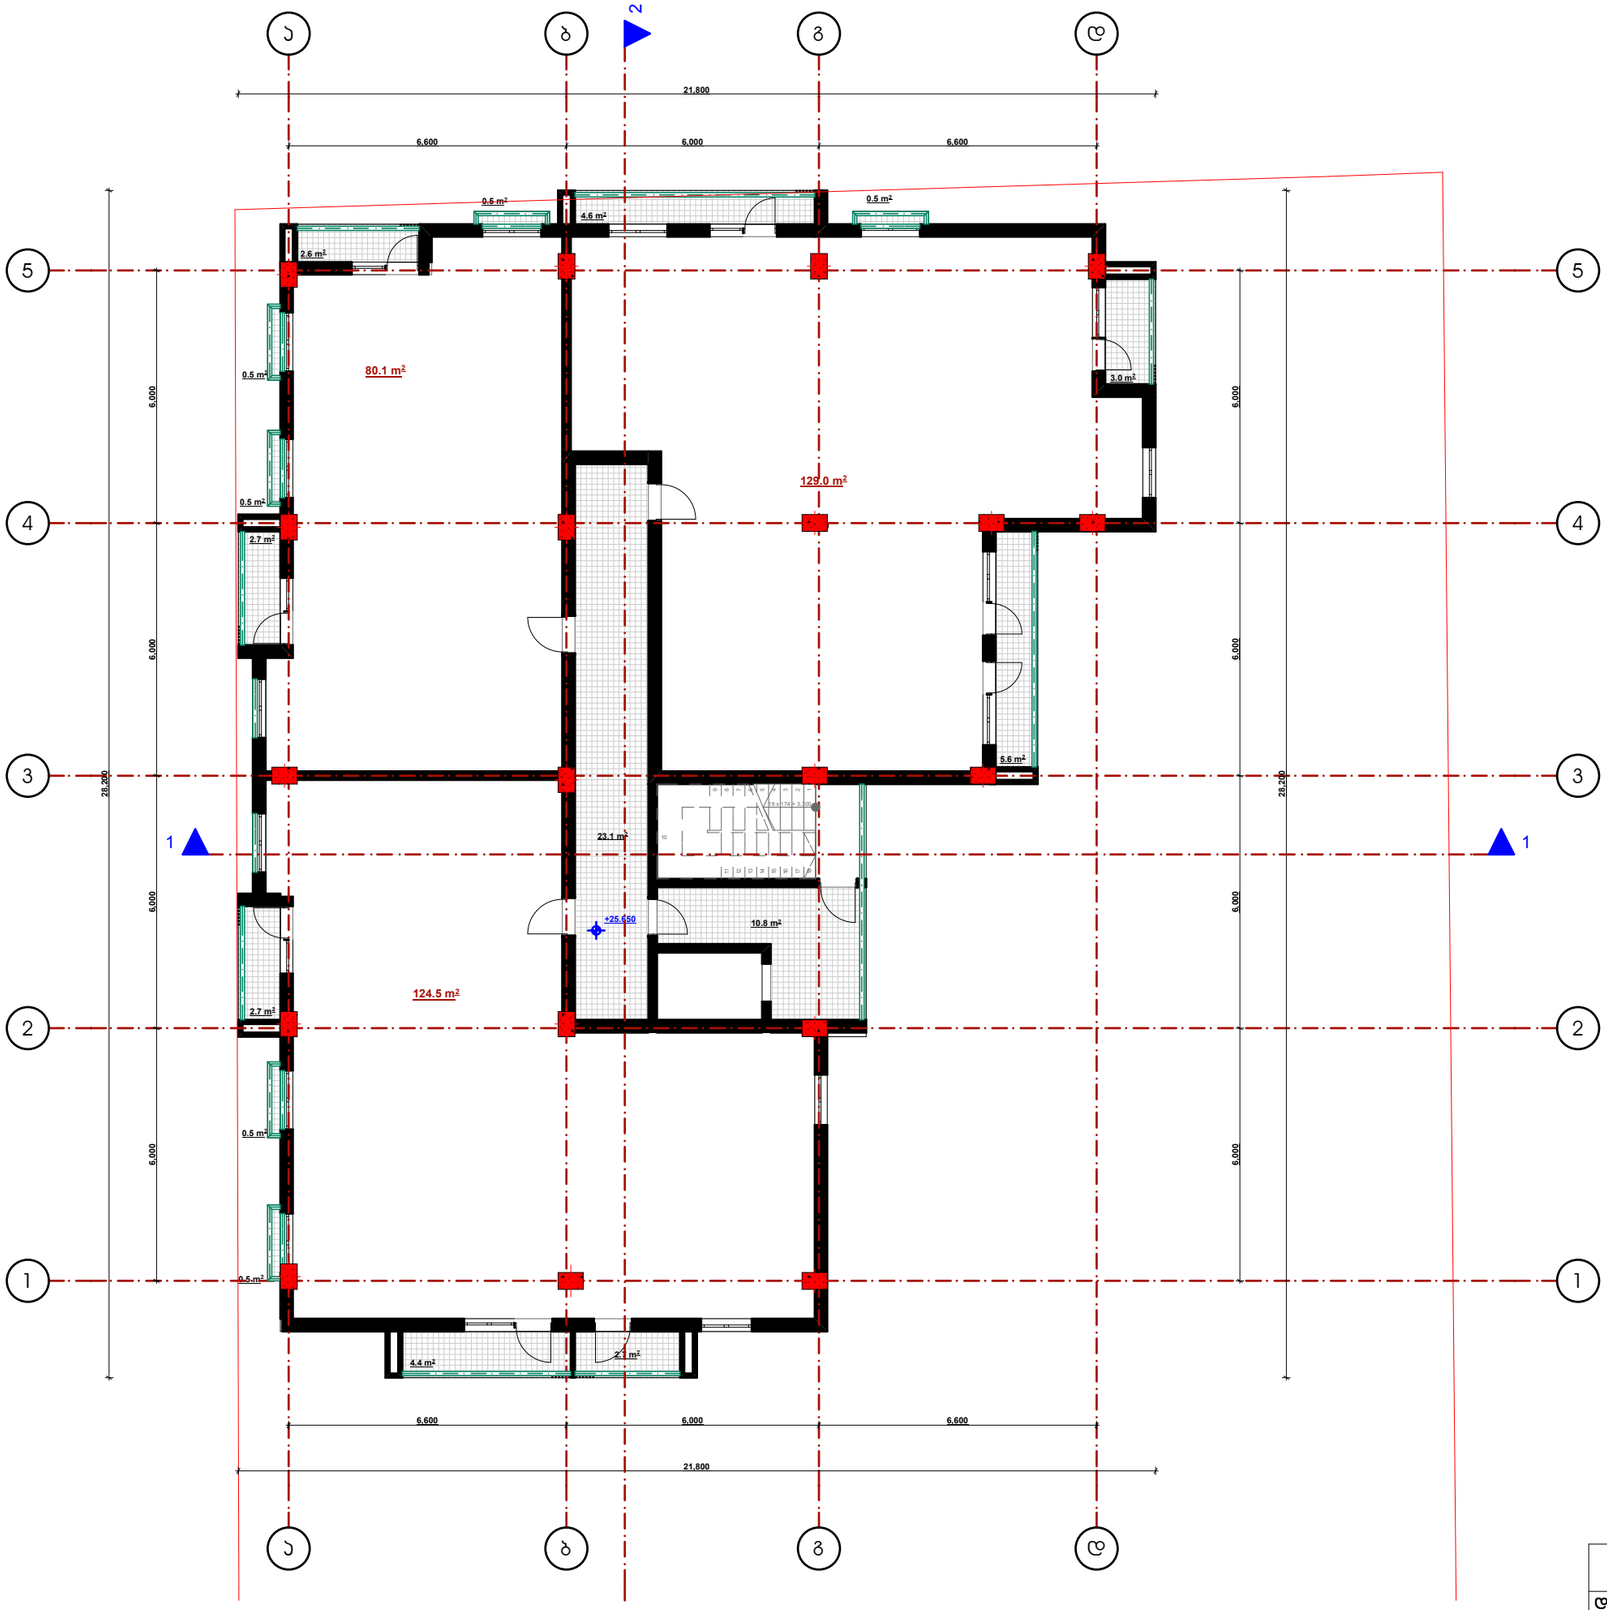

VIII (საცხოვრებელი) სართულის გეგმა +25.650 ნიშნულზე
მ. 1:150

2015	შეზღუდული პასუხისმგებლობის საზოგადოება		ინტერდიზაინი 2000			
დირექტორი			ქ. თბილისში, დიდი დიღმის დასახლებაში, ი. პეტრინის 16 და 16ა ჰორიზესების მიმდებარედ არსებულ მიწის ნაკვეთზე მრავალბინიანი საცხოვრებელი სახლის პროექტი			
პრ. ავტორი	გ.პატარქალიშვილი					
დაამუშავა	გ.პატარქალიშვილი			სტადია	მარკა	ფ-ბი
				პროექტი		

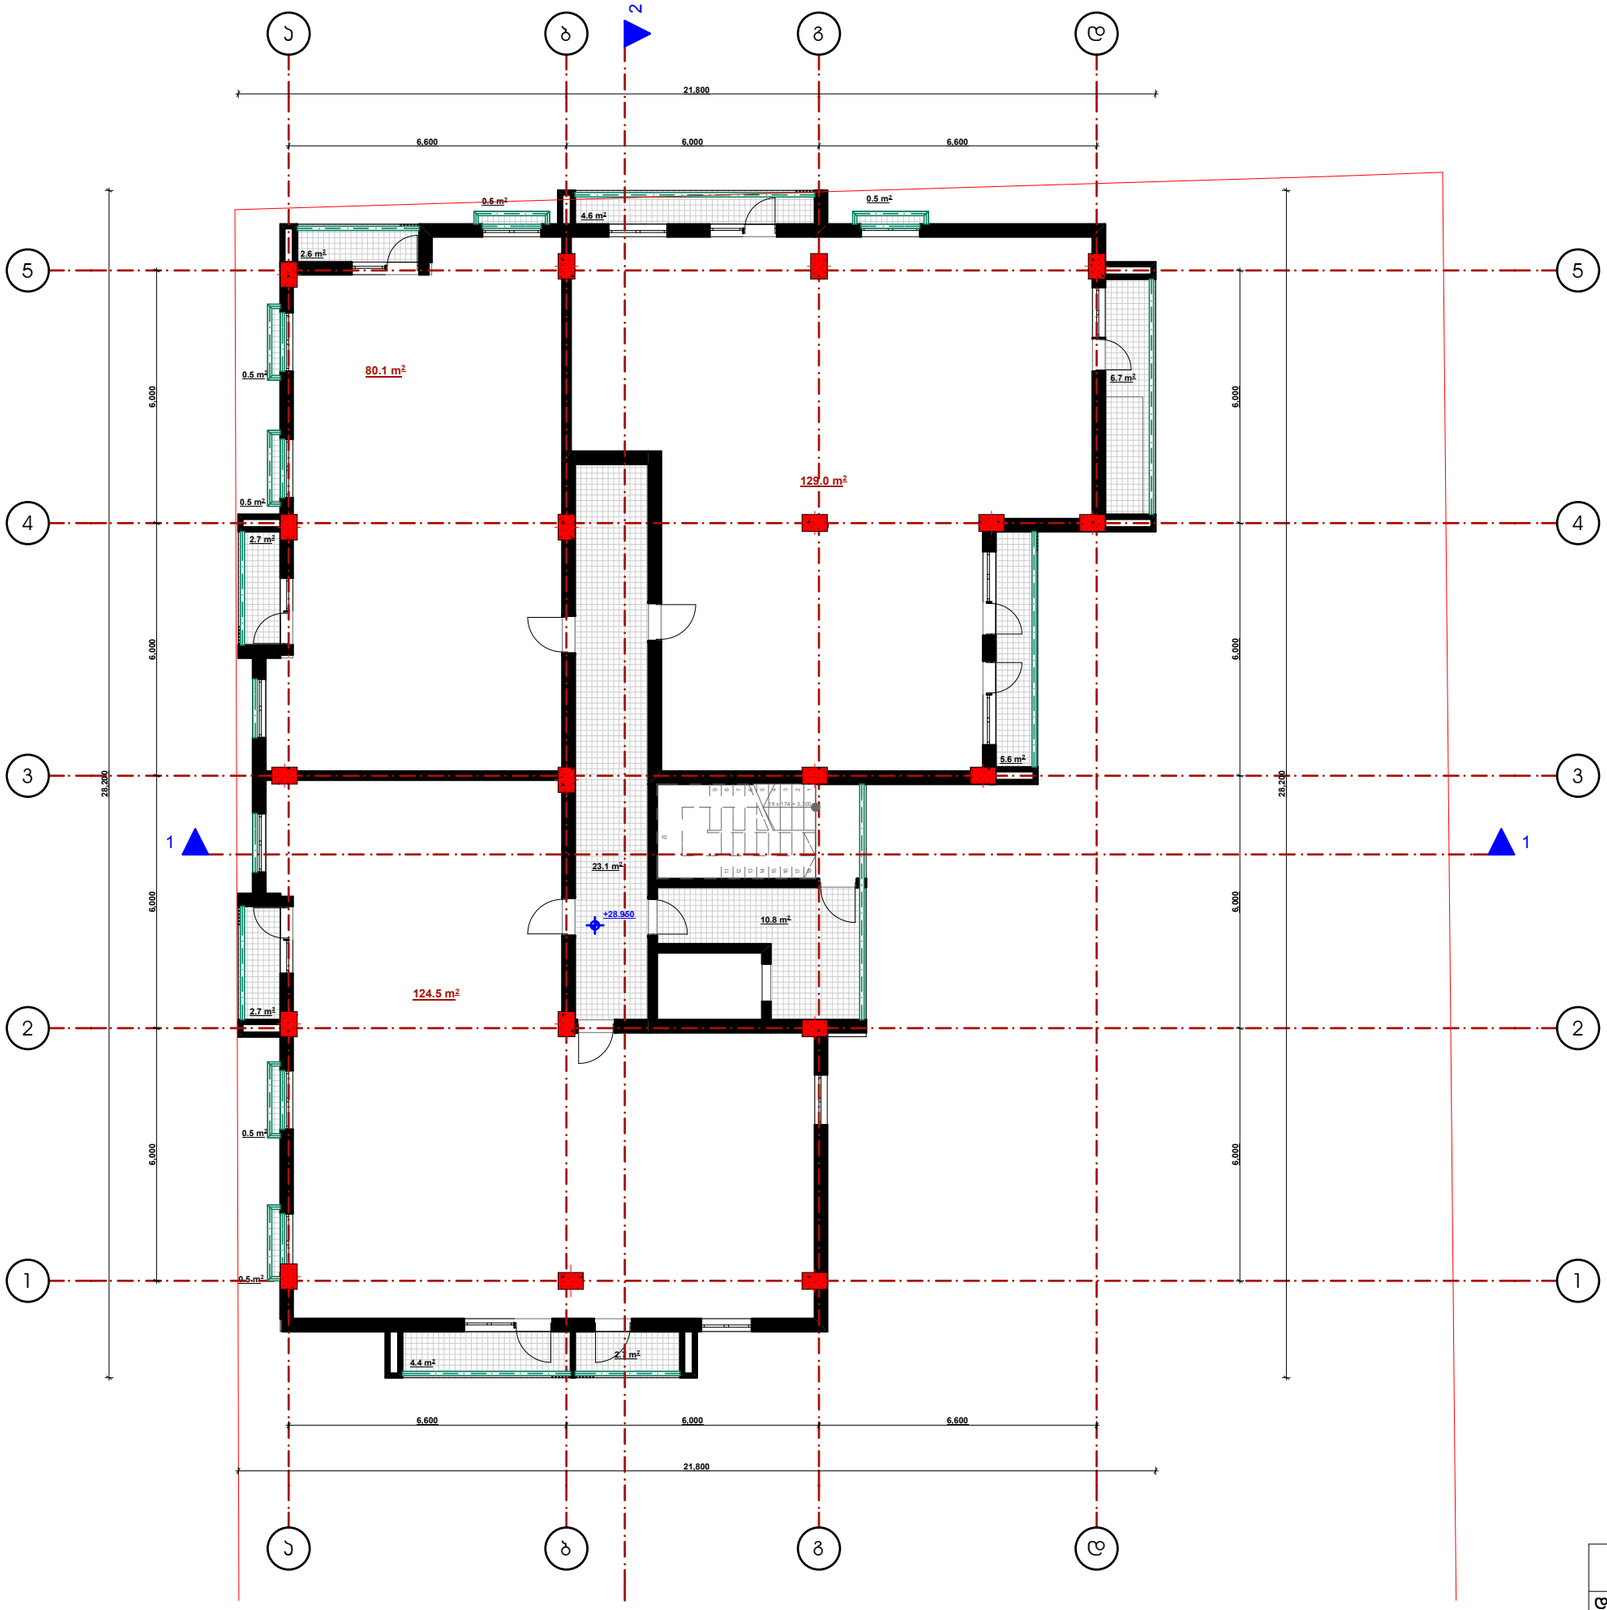

IX (საცხოვრებელი) სართულის გეგმა +28.950 ნიშნულზე
მ. 1:150

2015	შეზღუდული პასუხისმგებლობის საზოგადოება		ინტერდიზაინი 2000			
დირექტორი			ქ. თბილისში, დიდი დიღმის დასახლებაში, ი. პეტრინის 16 და 16ა ჰორიზესების მიმდებარედ არსებულ მიწის ნაკვეთზე მრავალბინიანი საცხოვრებელი სახლის პროექტი			
პრ. ავტორი	გ.პატარქალიშვილი					
დაამუშავა	გ.პატარქალიშვილი			სტადია	მარკა	ფ-ბი
				პროექტი		

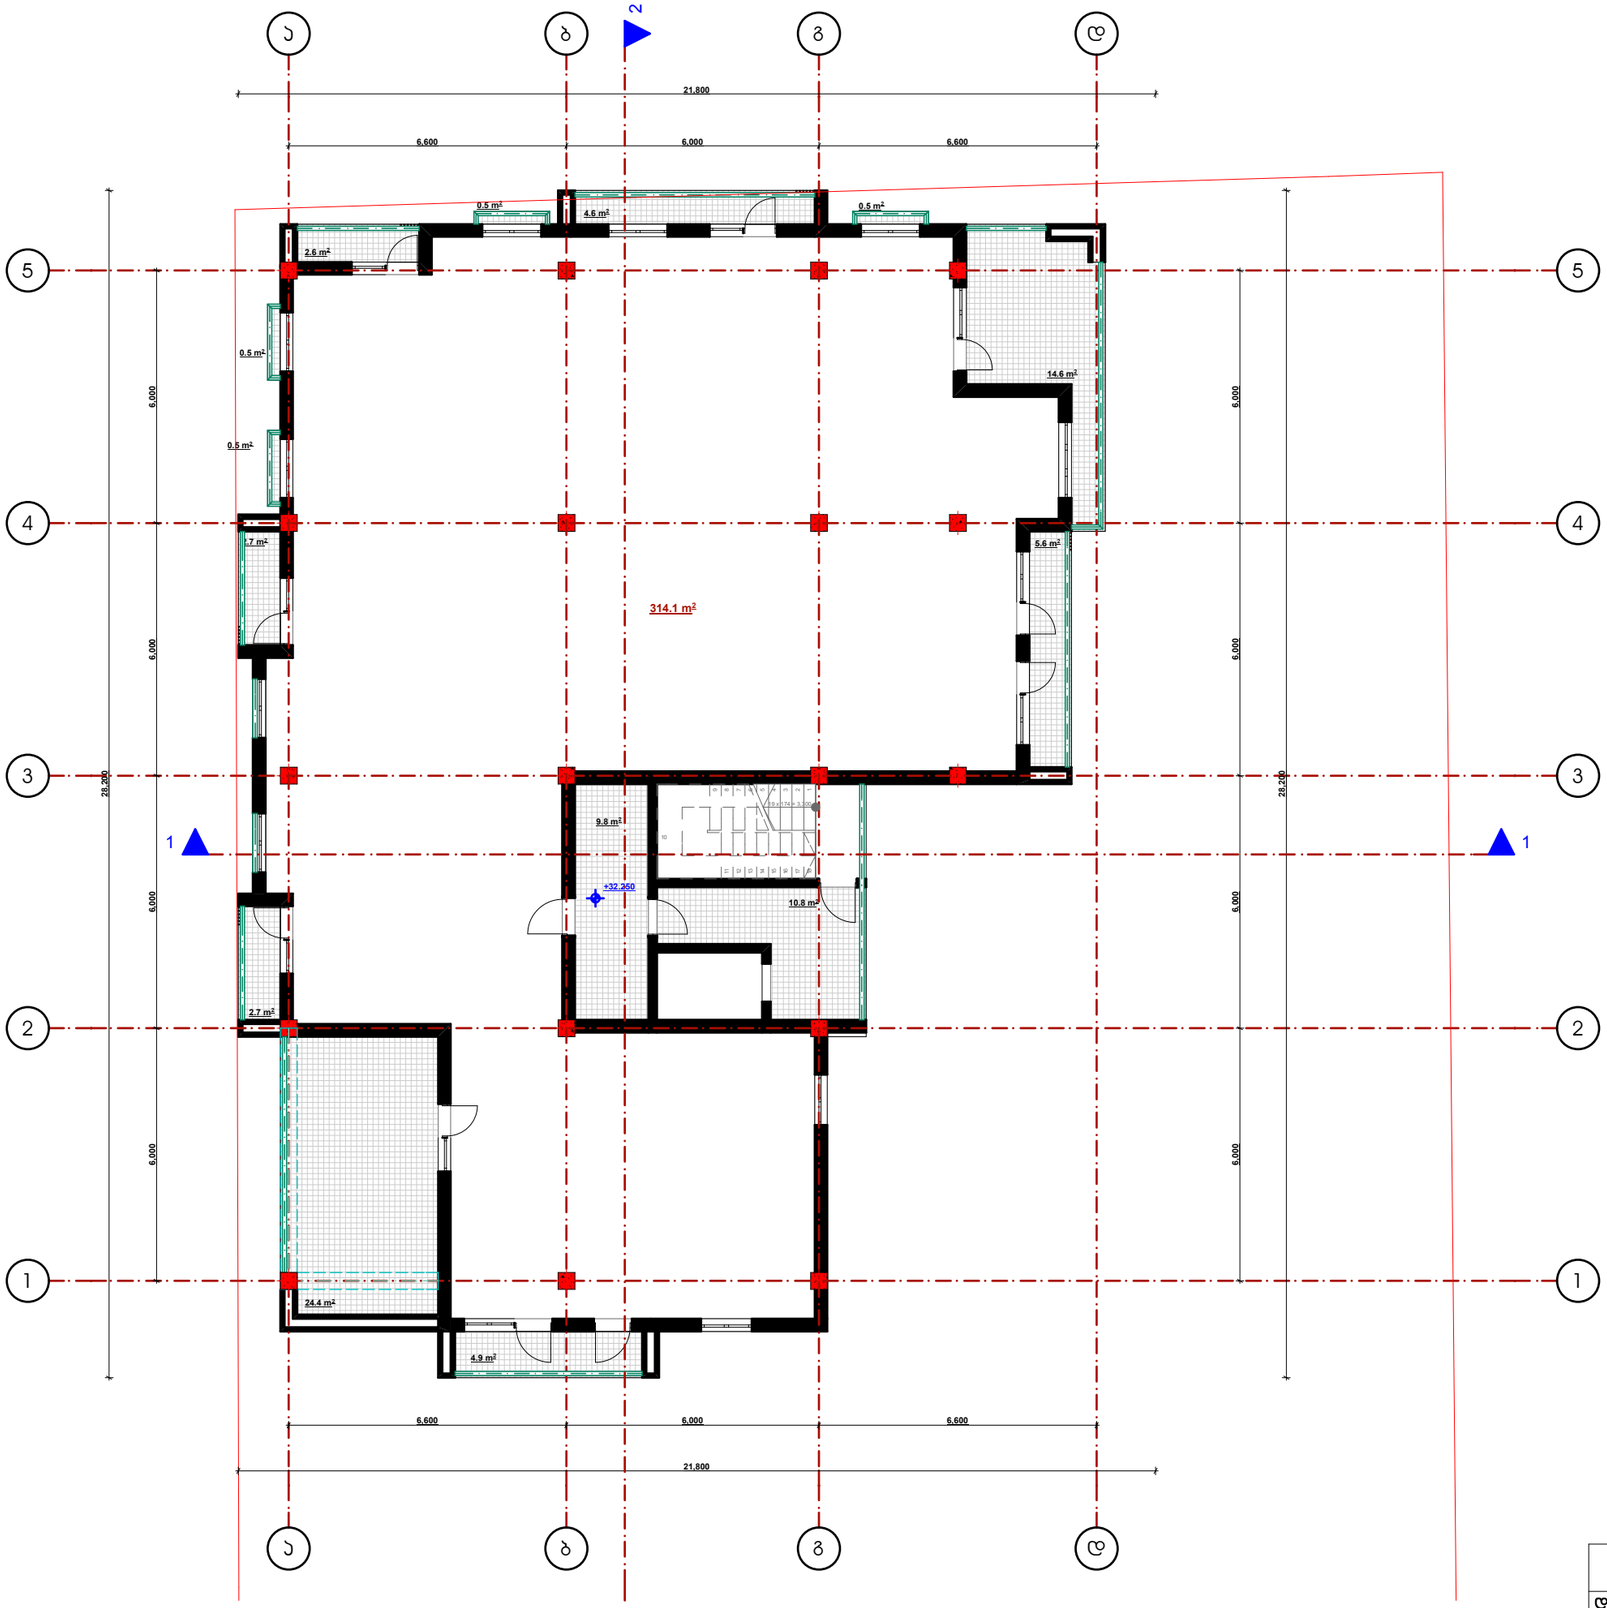

X (საცხოვრებელი) სართულის გეგმა +32.250 ნიშნულზე
მ. 1:150

2015	შეზღუდული პასუხისმგებლობის საზოგადოება		ინტერდიზაინი 2000			
დირექტორი			ქ. თბილისში, დიდი დიღმის დასახლებაში, ი. ჯეტრინის 16 და 16ა ჰორიზესების მიმდებარედ არსებულ მიწის ნაკვეთზე მრავალბინიანი საცხოვრებელი სახლის პროექტი			
პრ. ავტორი	გ.პატარქალიშვილი					
დაამუშავა	გ.პატარქალიშვილი			სტადია	მარკა	ფ-ბი
				პროექტი		



XII (საცხოვრებელი) სართულის გეგმა +35.550 ნიშნულზე
მ. 1:150

2015	შეზღუდული პასუხისმგებლობის საზოგადოება		ინტერდიზაინი 2000			
დირექტორი			ქ. თბილისში, დიდი დიღმის დასახლებაში, ი. პეტრინის 16 და 16ა ჰორიზესების მიმდებარედ არსებულ მიწის ნაკვეთზე მრავალბინიანი საცხოვრებელი სახლის პროექტი			
პრ. ავტორი	გ.პატარქალიშვილი					
დაამუშავა	გ.პატარქალიშვილი					
			სართულის გეგმა +35.550 ნიშნულზე მ. 1:150	სტადია	მარკა	ფ-ბი
				პროექტი		

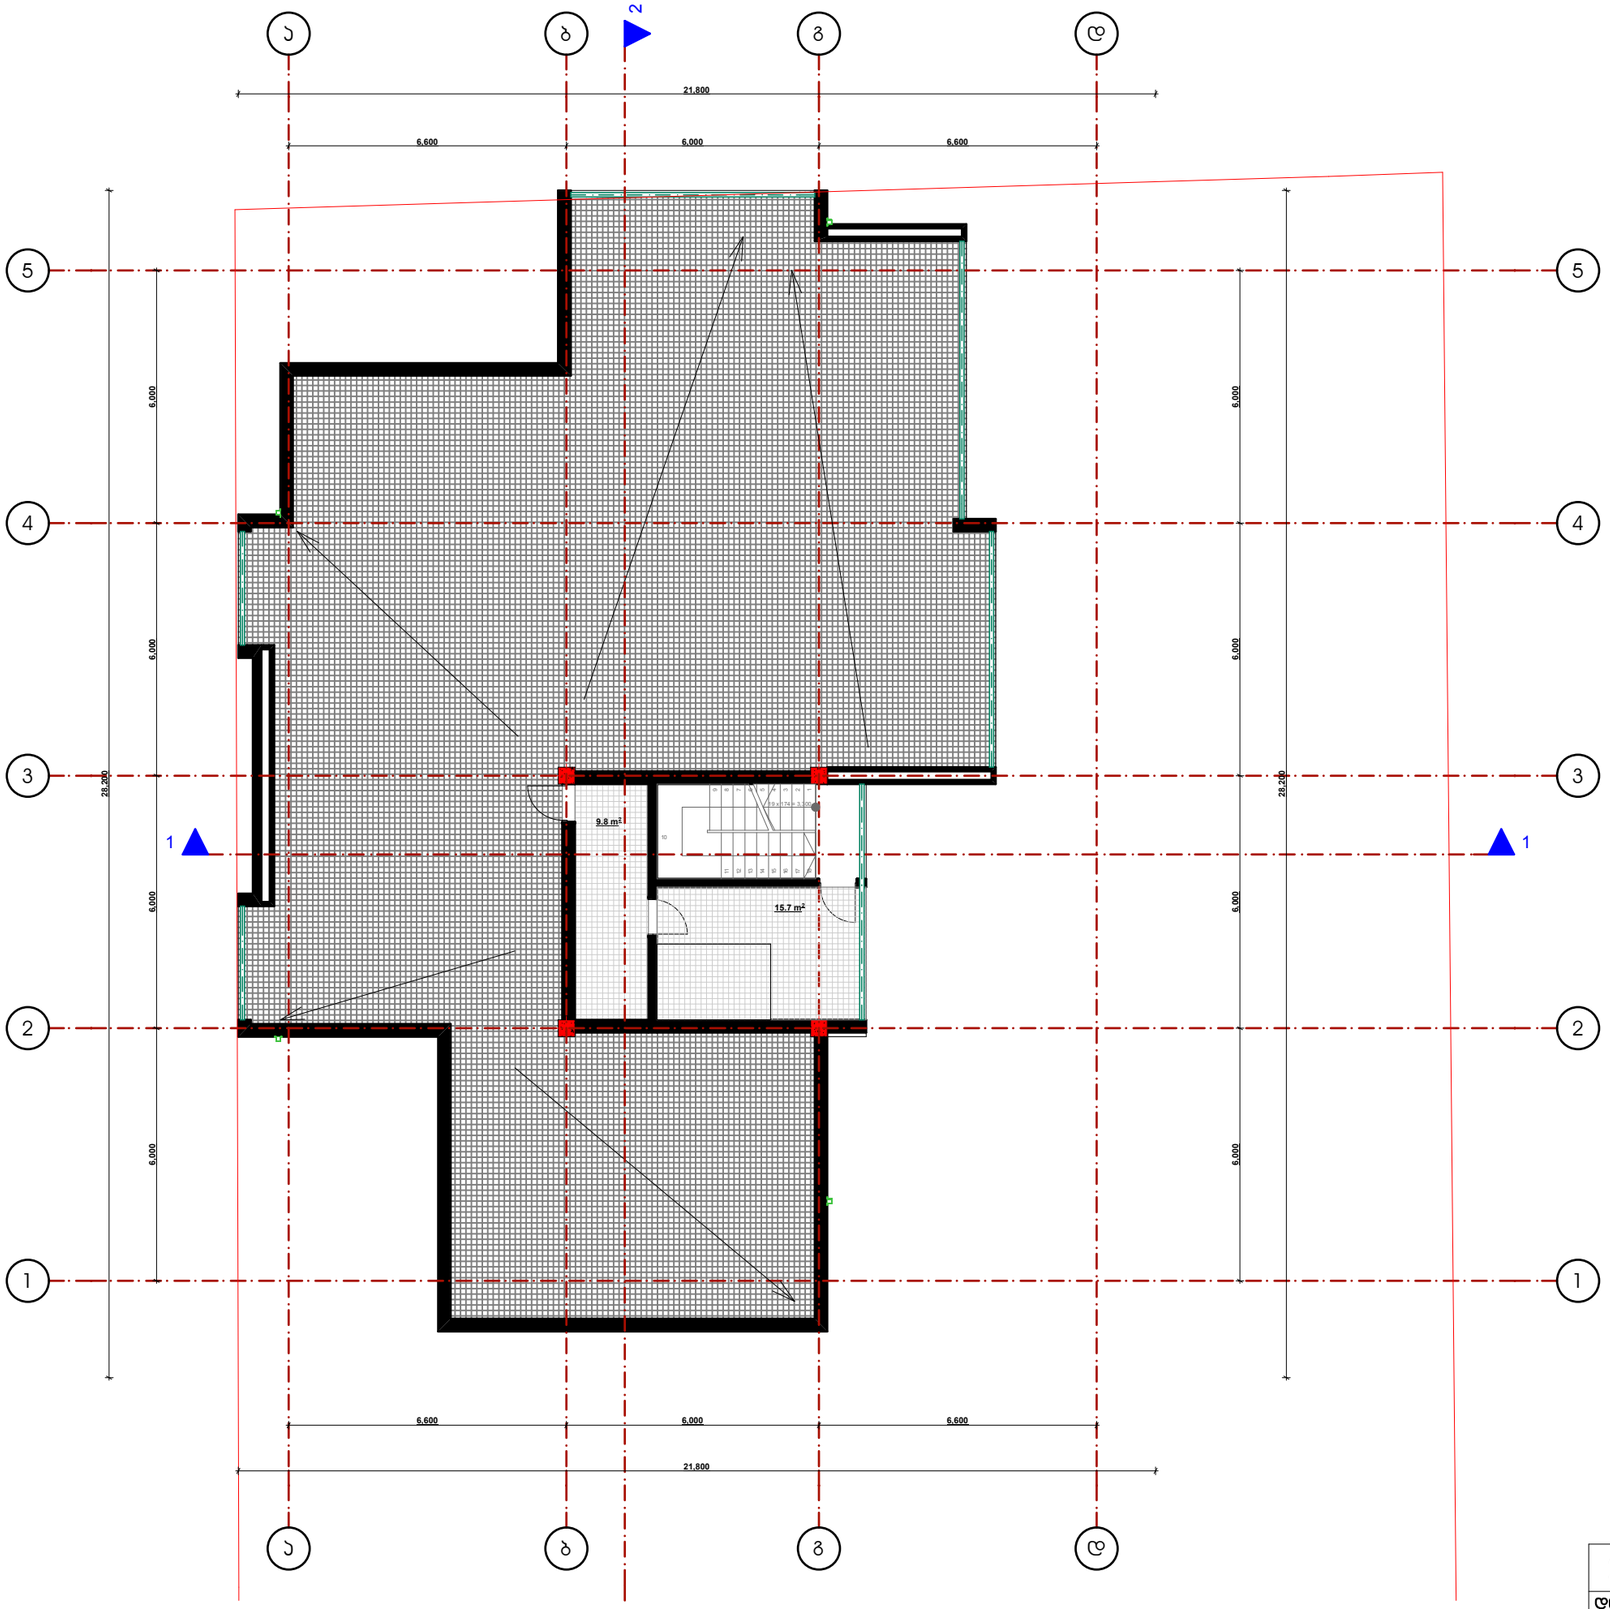

სამანქანოს გეგმა მ. 1:150

2015	შეზღუდული პასუხისმგებლობის საზოგადოება		ინტერდიზაინი 2000			
დირექტორი			ქ. თბილისში, ფიდი დიღმის დასახლებაში, ი. პეტრინის 16 და 16ა კორპუსების მიმდებარედ არსებულ მიწის ნაკვეთზე მრავალბინიანი სამხოვრებელი სახლის პროექტი			
პრ. ავტორი	გ.პატარქალიშვილი					
დაამუშავა	გ.პატარქალიშვილი					
			გადახურის გეგმა მ. 1:150	სტადია	მარკა	ფ-ბი
				პროექტი		

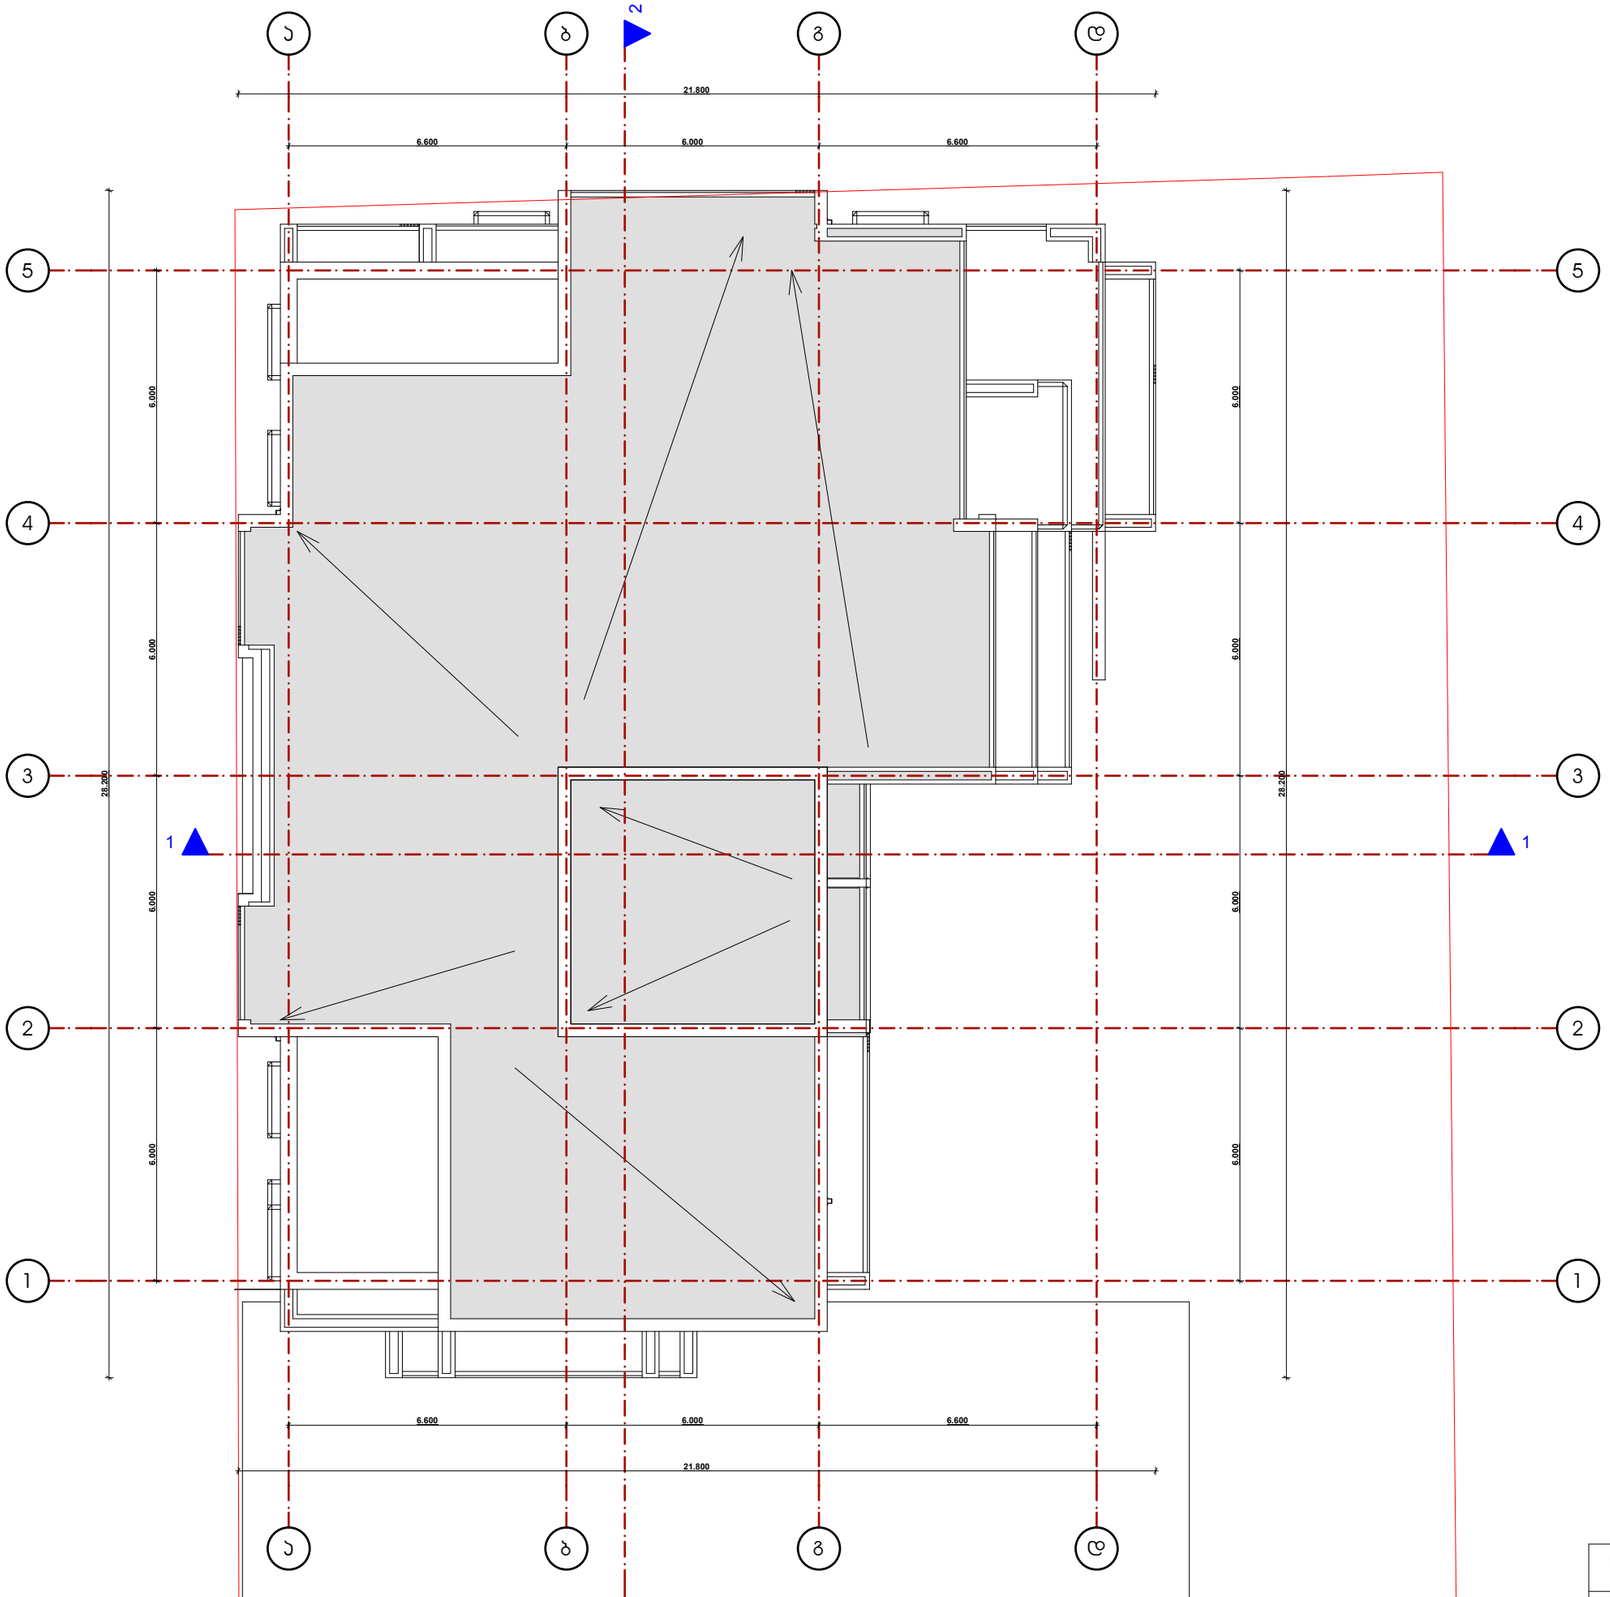

გადახურვის გეგმა მ. 1:150

2015	შეზღუდული პასუხისმგებლობის საზოგადოება		ინტერდიზაინი 2000			
დირექტორი			ქ. თბილისში, ფიდი დიღმის დასახლებაში, ი. პეტრინის 16 და 16ა ჰორიზესების მიმდებარედ არსებულ მიწის ნაკვეთზე მრავალბინიანი სამხოვრებელი სახლის პროექტი			
პრ. ავტორი	გ.პატარქალიშვილი					
დაამუშავა	გ.პატარქალიშვილი			სტადია	მარკა	ფ-ბი
				პროექტი		