korpusi #1

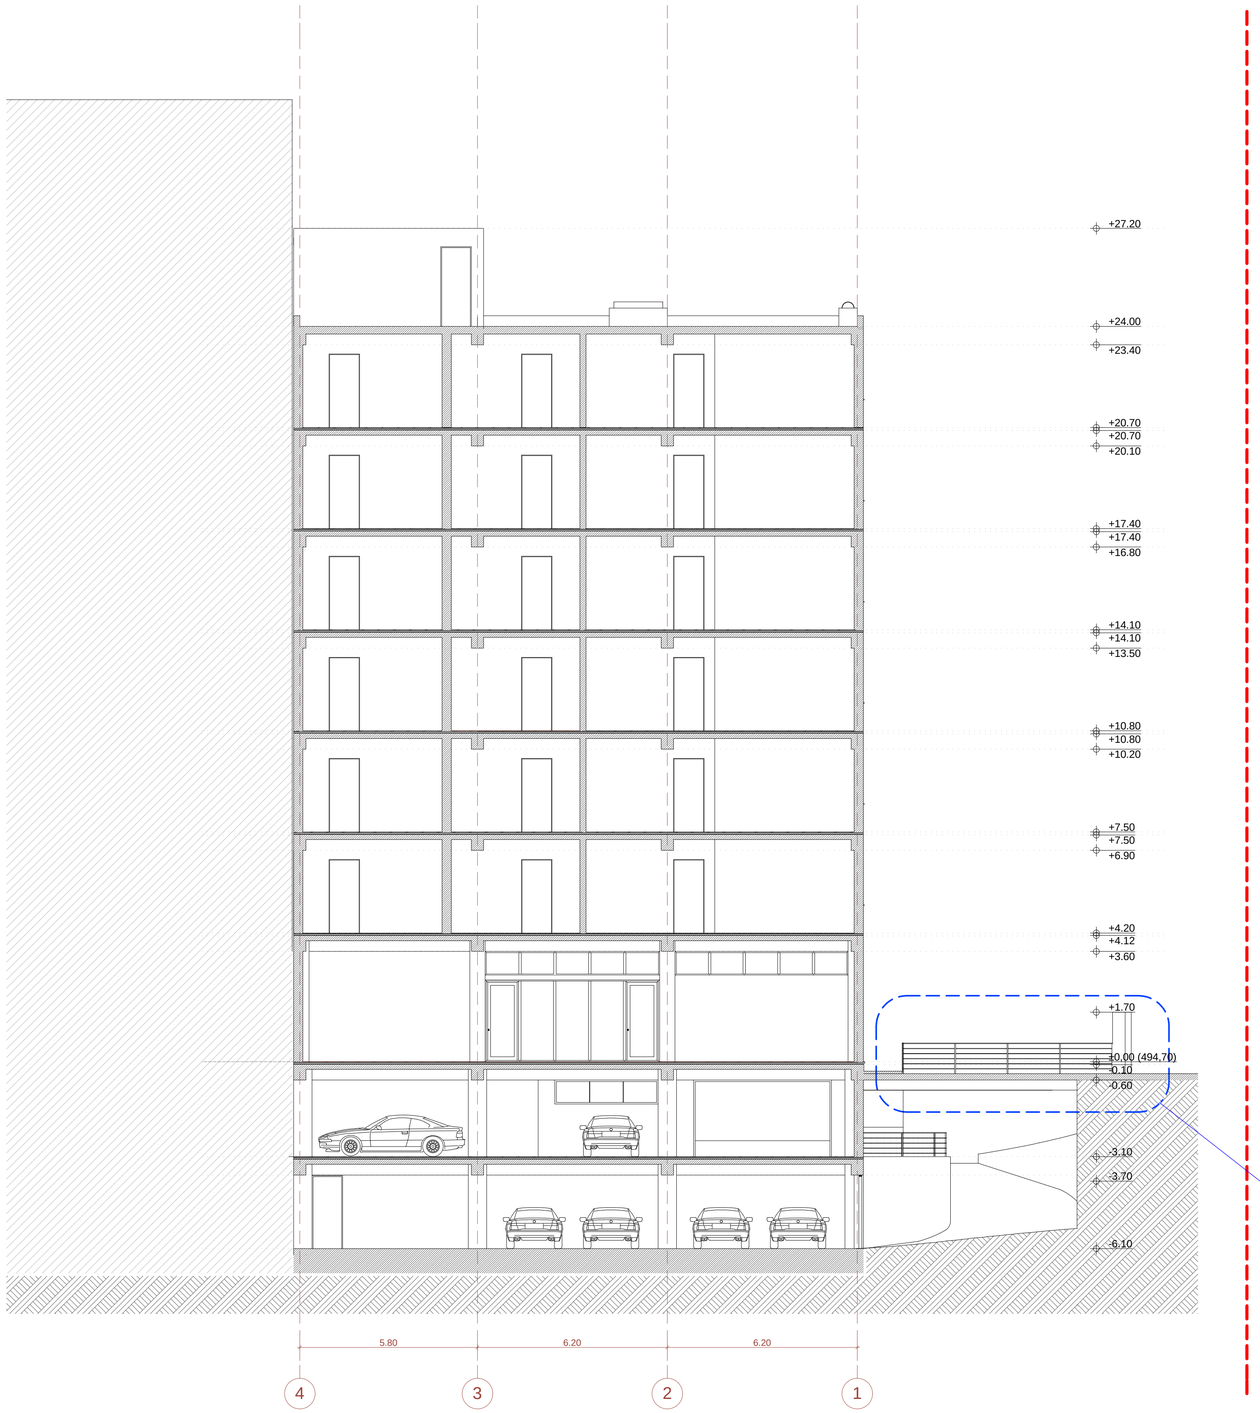

- gadaxurvis filaze arsebuli kapitaluri moajiri Seicvala liTonis moajiriT;
- dasavleTis sazRvarTan saproeqto teritoriis farglebSi moewyoba sayrdeni kedeli;

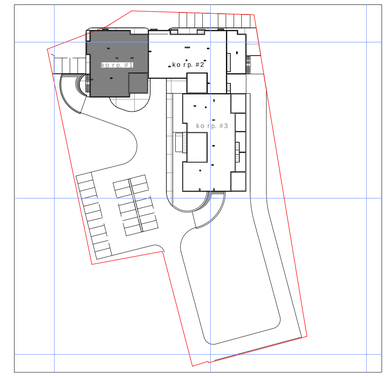

sarTulis teqnikur-ekonomikuri maCvenebl ebi

1. naxazze saproeqto Senobisnuli Seesabameba absoluturniSnuls-494,70
2. naxazze zomebi mocemulia metrebSi
3. naxazis yvela cvlilebamSenebl obisas SeTanxmebuli undaiyos proeqtis avtorTan

pirobiTiniSnebi:

nakveTis sazRvari

+4.20 arqiteqturuliniSnuli

0 1 2 3 4 5 6 7 8 9 10

proeqtis saxelwodeba:

q. TbilisSi, isani-samgoris raionSi, maisuraZis q. #11-Si mdebare miwis nakveTze mravalfunqciuri kompleqsis koreqtirebis proeqti

arqiteqturuli nawili

S.p.s. "iuei di studia"

mis.: marjanisvilis q. #26
tel./faqsi: (995 32) 295 76 33
el-fosta: info@uad.ge
veb-gverdi: www.uad.ge

Tanamdeboba	gvari	xelmowera	TariRi
direqtori	n.sixaruliZe		
proeqtis avtorebi	n.sixaruliZe		
	a. jobava		
	v. vardania		
masStabi	1:100	Wrili 1-1	
TariRi			
stadia		furclebi	furclis #
proeqti		70	14

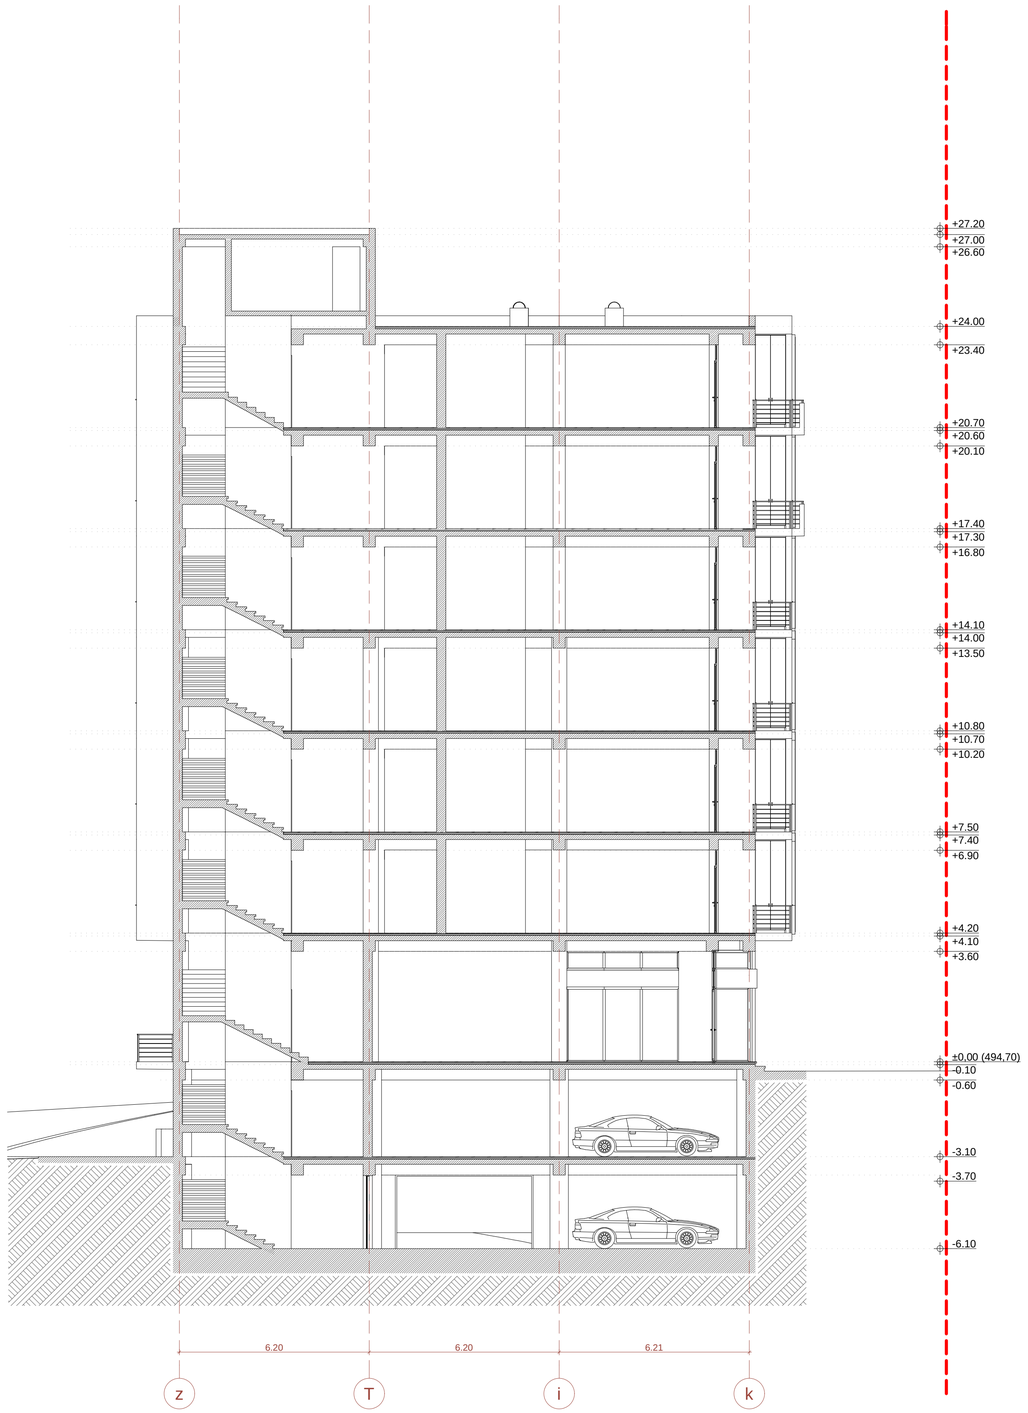

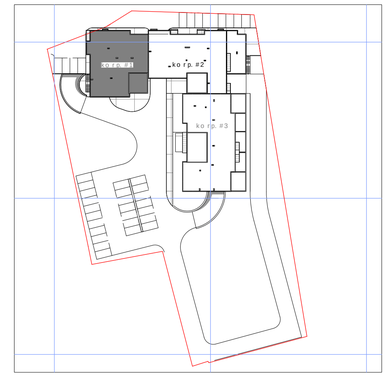

sar Tulis teqnikur-ekonomikuri maCvenebl ebi

1. naxazze saproeqto Senobisnuli Seesabameba absolutur niSnuls-494,70
2. naxazze zomebi mocemuli ametrebSi
3. naxazis yvelacvlilebamSenebl obisas SeTanxmebuli undaiyos proeqtis avtorTan

pirobiTiniSnebi:

nakveTis sazRvari

+4.20 arqiteqturuli niSnuli

0 1 2 3 4 5 6 7 8 9 10

proeqtis saxelwodeba:

q. TbilisSi, isani-samgoris raionSi,
maisuraZis q. #11-Si mdebare miwis nakveTze
mravalfunqciuri kompleqsis koreqtirebis proeqti

arqiteqturuli nawili

UAD STUDIO
Urban & Architectural Design

S.p.s. "iuei di studia"

mis.: marjaniSvili s q. #26
tel./faqsi: (995 32) 295 76 33
el-fosta: info@uad.ge
veb-gverdi: www.uad.ge

Tanamdeboba	gvari	xelmowera	TariRi
direqtori	n.sixaruliZe		
proeqtis avtorebi	n.sixaruliZe		
	a. jobava		
	v. vardania		
masStabi	1:100	Wrili 2-2	
TariRi			
stadia		furclebi	furclis #
proeqti		70	15

korpusi #2

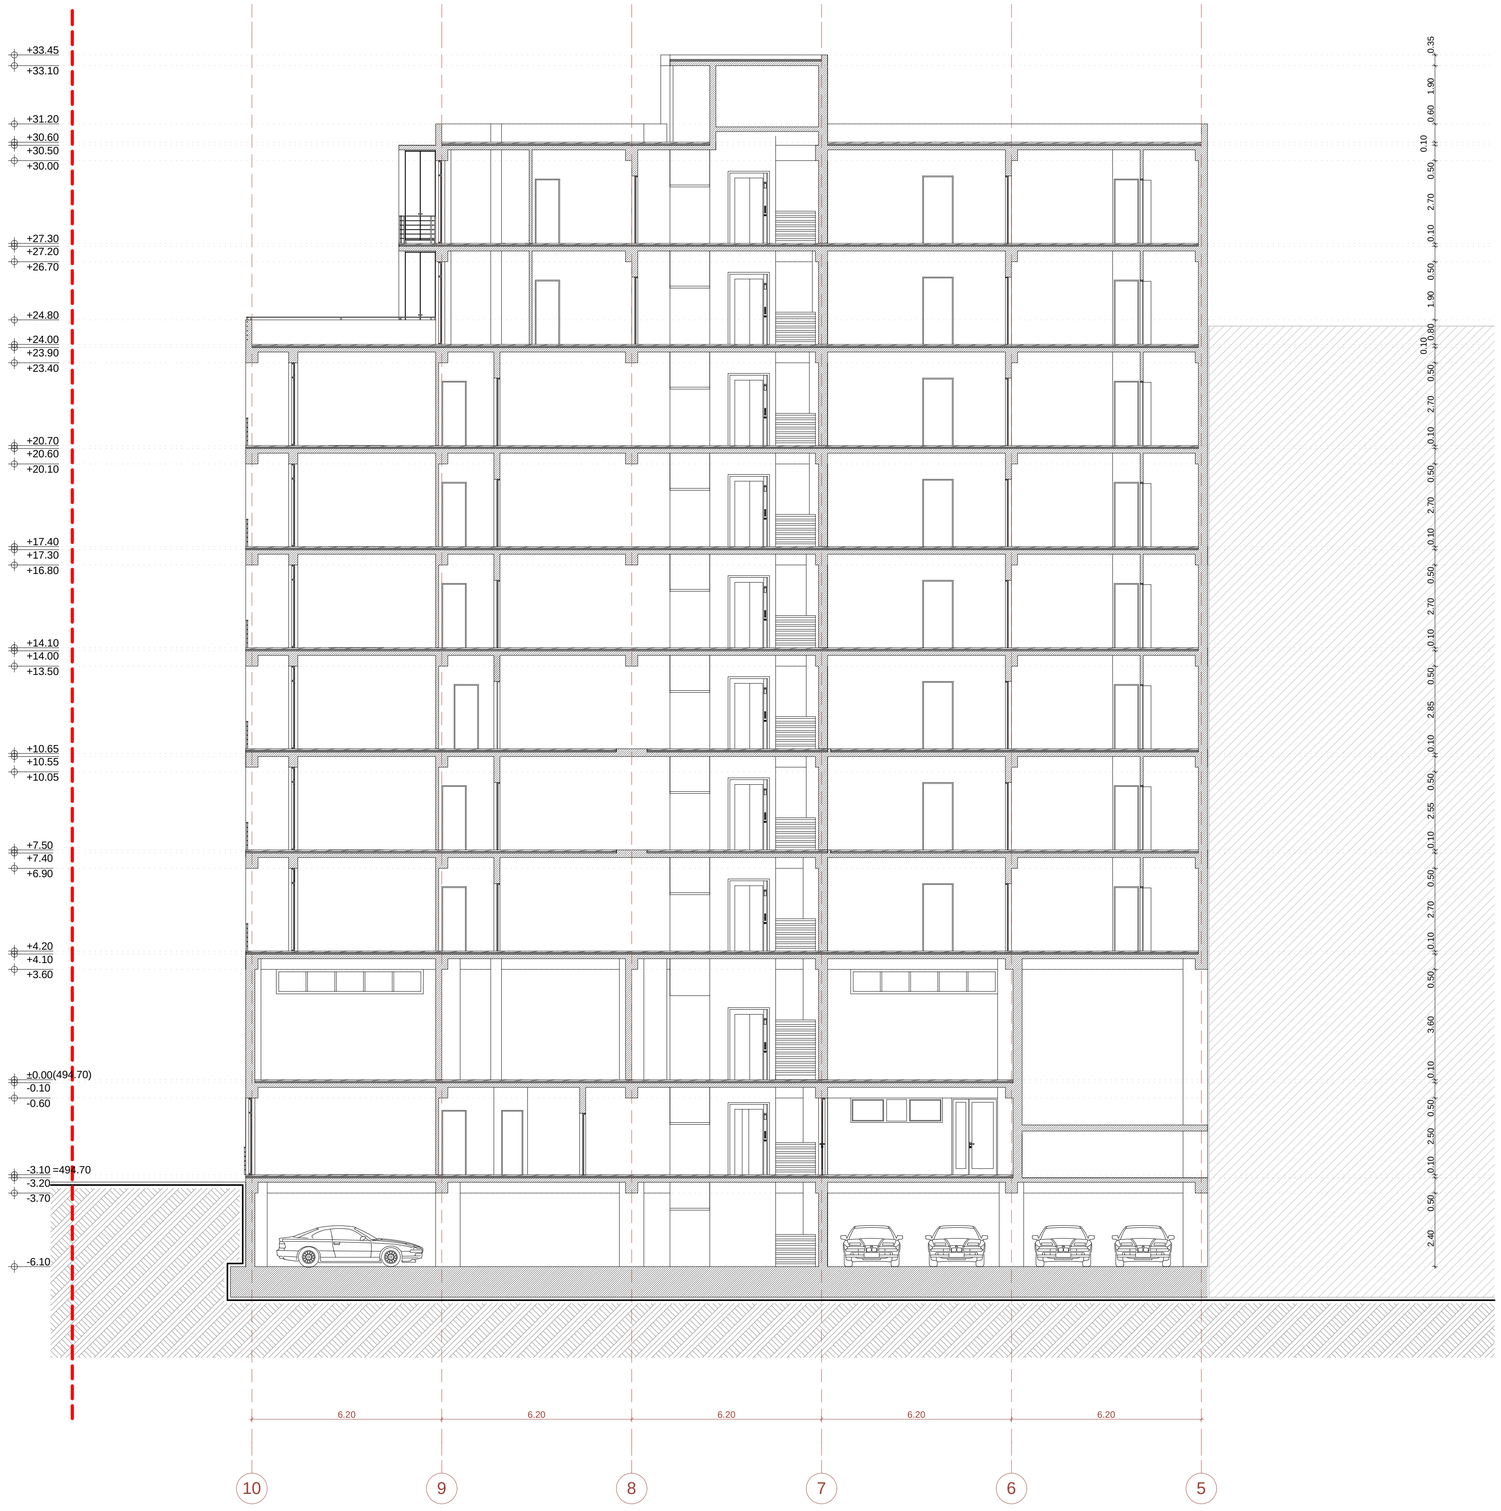

teqnikur ekonomikuri maCveneblebi

1. naxazze saproeqto Senobisnuli Seesabameba absoluturniSnuls-494,70
2. naxazze zomebi mocemuliametrebSi
3. naxazisyvela cvlilebamSeneblobisas SeTanxmebuli undaiyos proeqtisavtorTan

pirobiTiniSnebi:

nakveTisazRvari

+4.20 arqiteqturuliniSnuli

0 1 2 3 4 5 6 7 8 9 10

proeqtissaxelwodeba:

q. TbilisSi, isani-samgoris raionSi,
maisuraZisq. #11-Si mdebare miwisnakveTze
mravalfunqciurikompleqsiskoreqtirebisproeqti

arqiteqturuli nawili

S.p.s."iuei distudia"

mis.: marjaniSvilisq. #26
tel/faqsi: (995 32) 295 76 33
el-fosta: info@uad.ge
veb-gverdi: www.uad.ge

Tanamdeboba	gvari	xelmowera	TariRi
direqtori	n.sixaruliZe		
proeqtis avtorebi	n.sixaruliZe		
	a. jobava		
	v. vardania		
masStabi	1:100	korp. #2-is Wrili 1-1	
TariRi			
stadia		furclebi	furclis #
proeqti		70	34

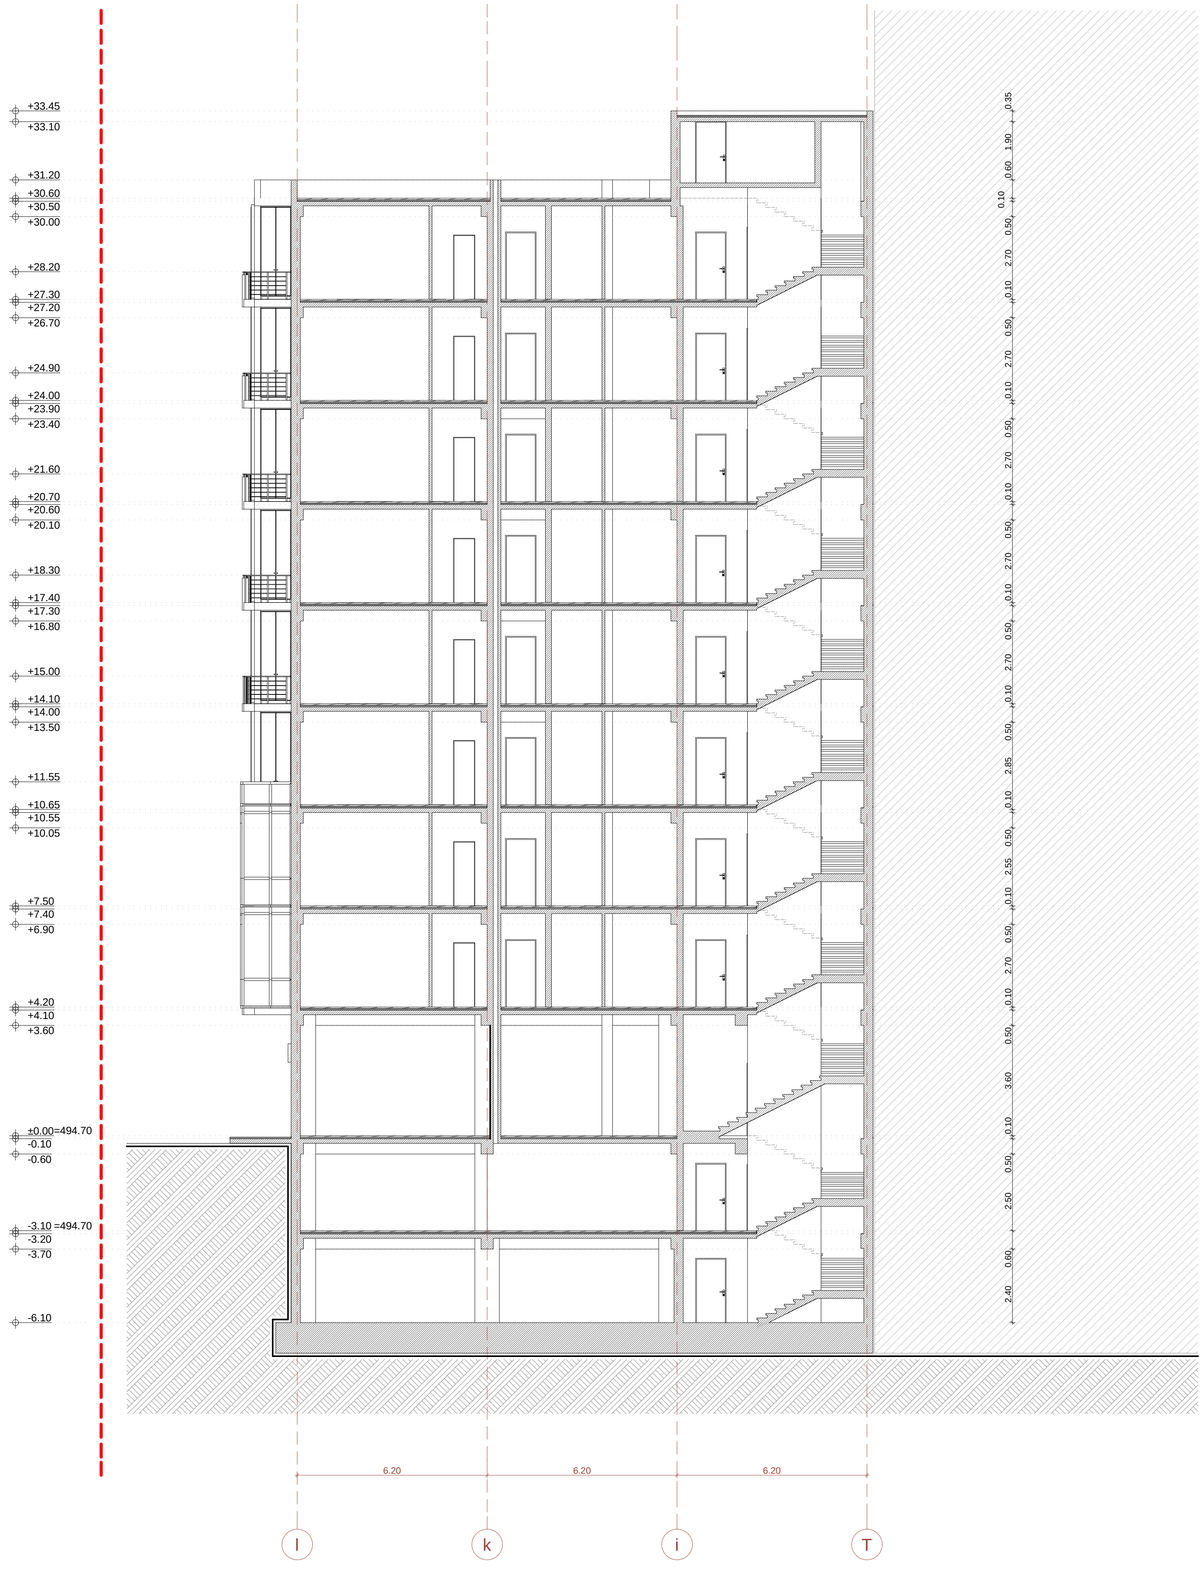

teqnikur ekonomikuri maCvenebl ebi

1. naxazze sapr oeqto Senobis nul i Seesabameba abs o l utur niSnul s - 494,70
2. naxazze z omebi mocemul ia met rebSi
3. naxazis yve l a cv l i l eba mSeneb l obisas SeTanxmebul i unda iyos pr oeqtis avtor Tan

pirobiTi niSnebi:

nakveTi s saz Rvar i

+4.20 ar qiteqturul i niSnul i

0 1 2 3 4 5 6 7 8 9 10

pr oeqtis saxel wodeba:

q. TbilisSi, isani-samgor is raionSi,
maisuraZis q. #11-Si mdebar emiwis nakveTze
mr aval funqciur i kompleqsis kor eqtir ebis pr oeqti

ar qiteqturul i nawil i

S.p.s. "iuei distudia"

mis.: mar janiSvil i s q. #26
tel./faqsi: (995 32) 295 76 33
el-fosta: info@uad.ge
veb-gver di: www.uad.ge

Tanamdeboba	gvari	xel mowera	TariRi
direqtori	n.sixaruliZe		
proeqtis avtorebi	n.sixaruliZe		
	a. jobava		
	v. vardania		
masStabi	1:100	korp. #2-is Wrili 2-2	
TariRi			
stadia		furclebi	furclis #
proeqti		70	35

korpusi #3

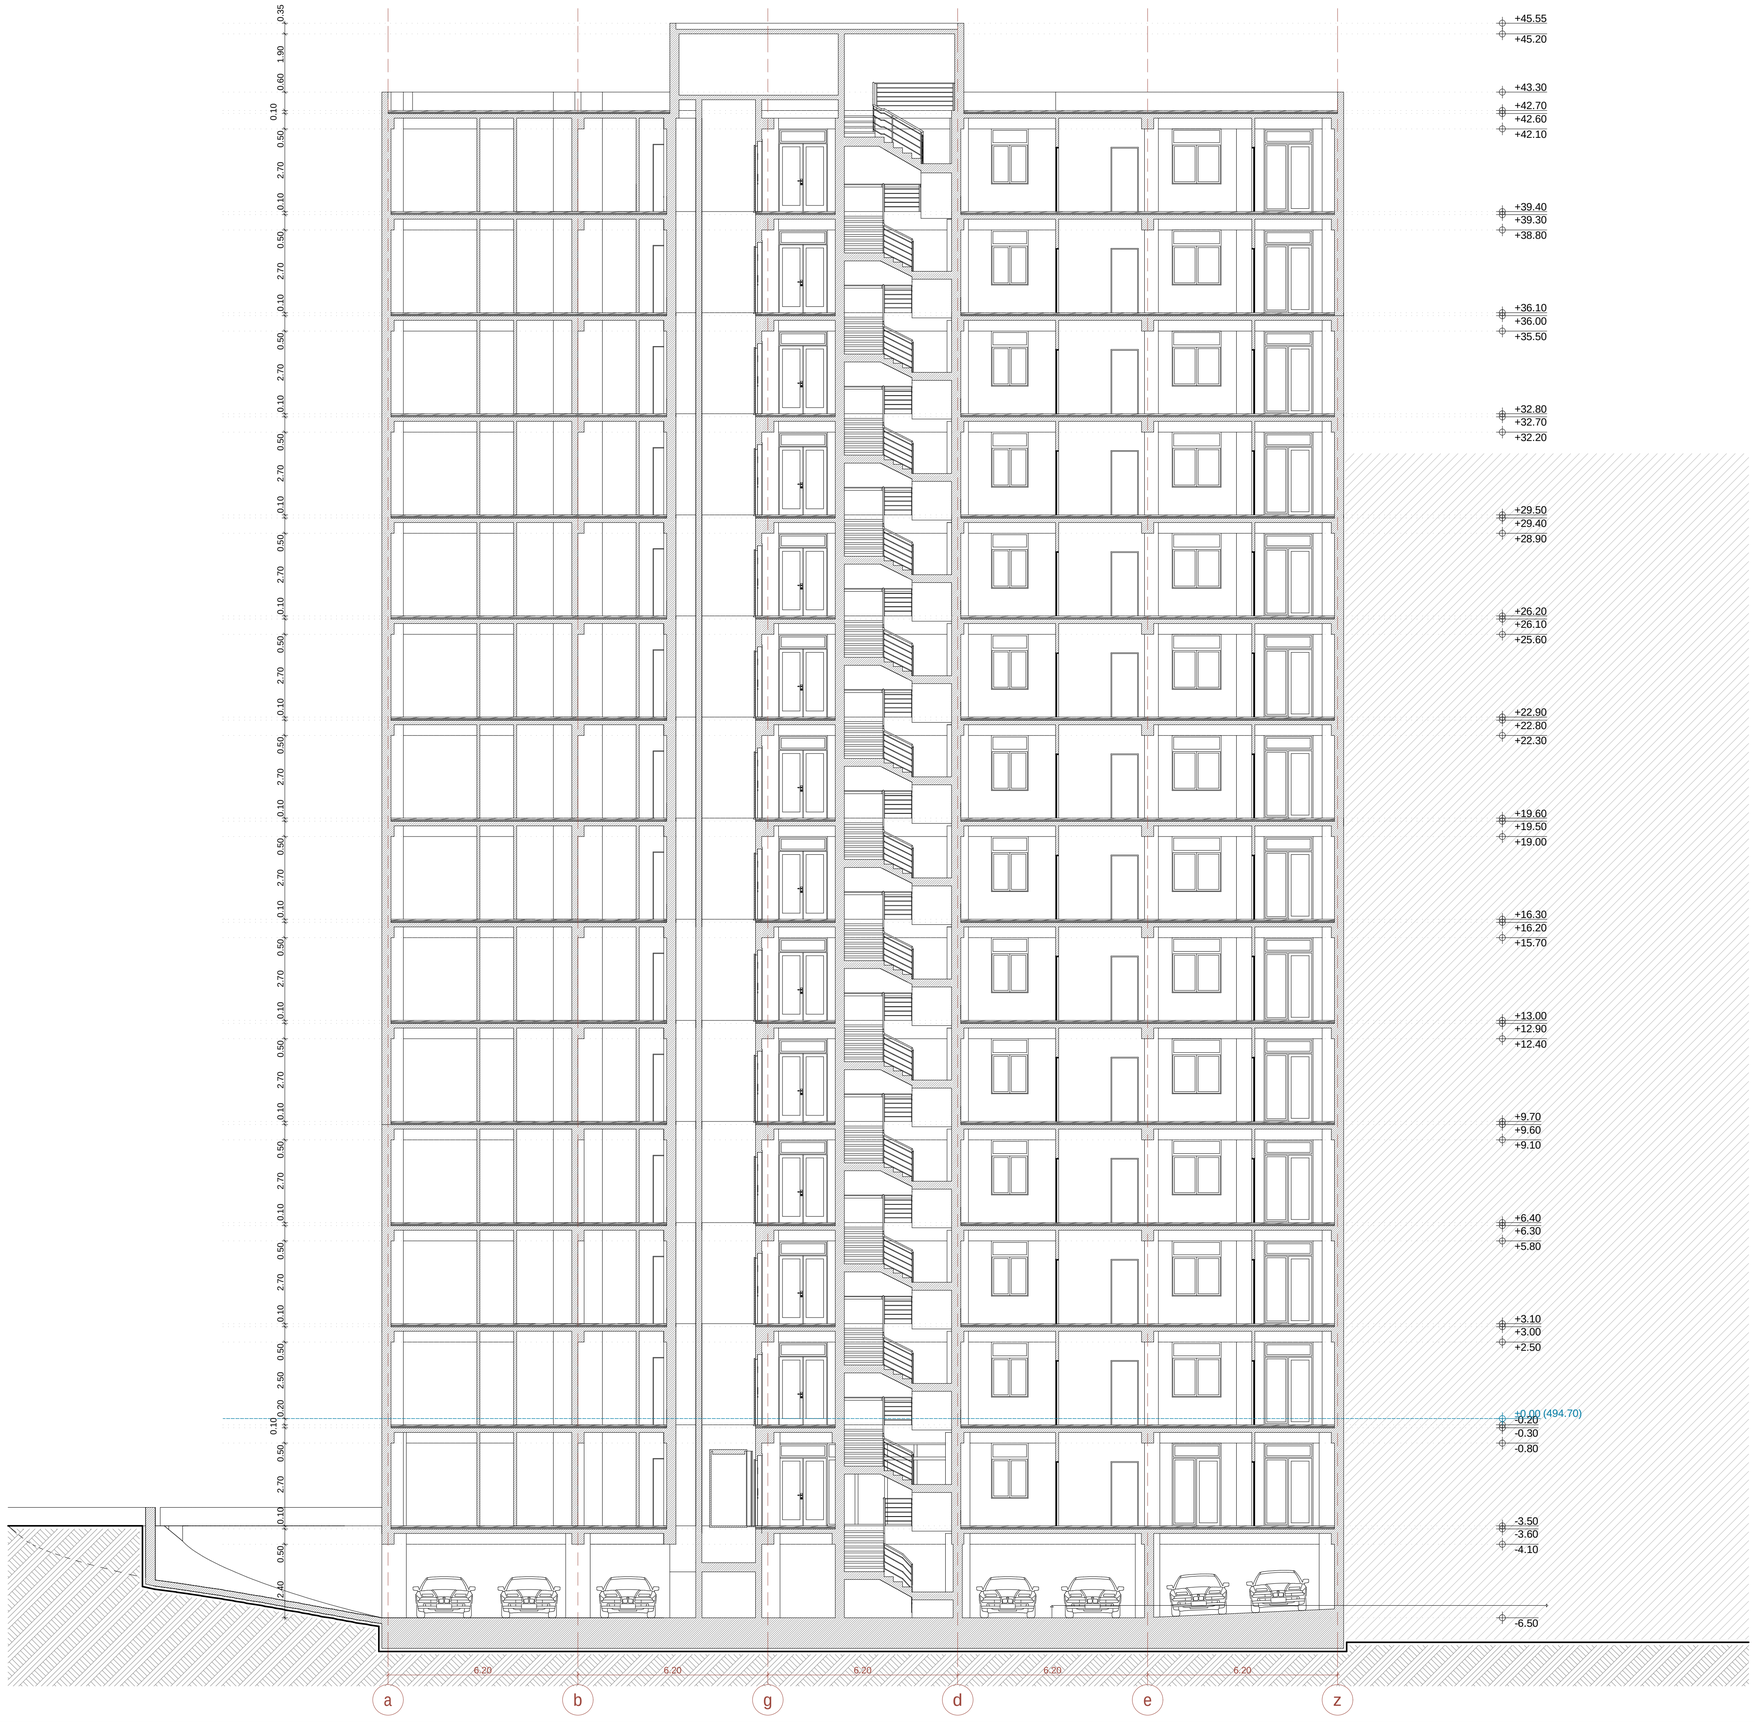

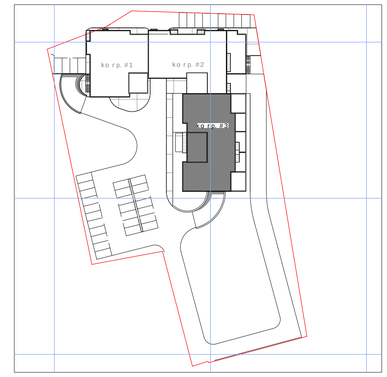

sarTulis teqnikur-ekonomikuri maCvenebl ebi

1. naxazze sapr oeqt o Senobis nul i Seesabameba abso l utur niSnul s-494,70
2. naxazze zomebi mocemul i amet rebSi
3. naxazis yve l a cv l i l eba mSeneb l obisas SeTanxmebul i unda iyos pr oeqtis avt o r Tan

pi r obi T i niSnebi:

nakveTis saz Rvar i

+3.00 ar qi teqturul i niSnul i

0 1 2 3 4 5 6 7 8 9 10

pr oeqtis saxe l wo deba:

q. Tbi l isSi, isani-samgo r is r aionSi,
maisuraZis q. #11-Si mdeba re miwis nakveTze
mr ava l funqciur i komp l eqsis ko reqti r ebis pr oeqti

ar qi teqturul i nawi l i

S.p.s. "iuei di studia"

mis.: mar janiSvi l is q. #26
tel./faqsi: (995 32) 295 76 33
el-fosta: info@uad.ge
veb-gver di: www.uad.ge

Tanamdeboba	gvar i	xe l mowera	Tar iRi
di reqto r i	n.sixar ul iZe		
pr oeqtis avt o rebi	n.sixar ul iZe		
	a. j obava		
	v. var dania		
masStabi	1:100	Wr i l i 1-1	
Tar iRi			
stadia		fur c l ebi	fur c l is #
pr oeqti		70	58

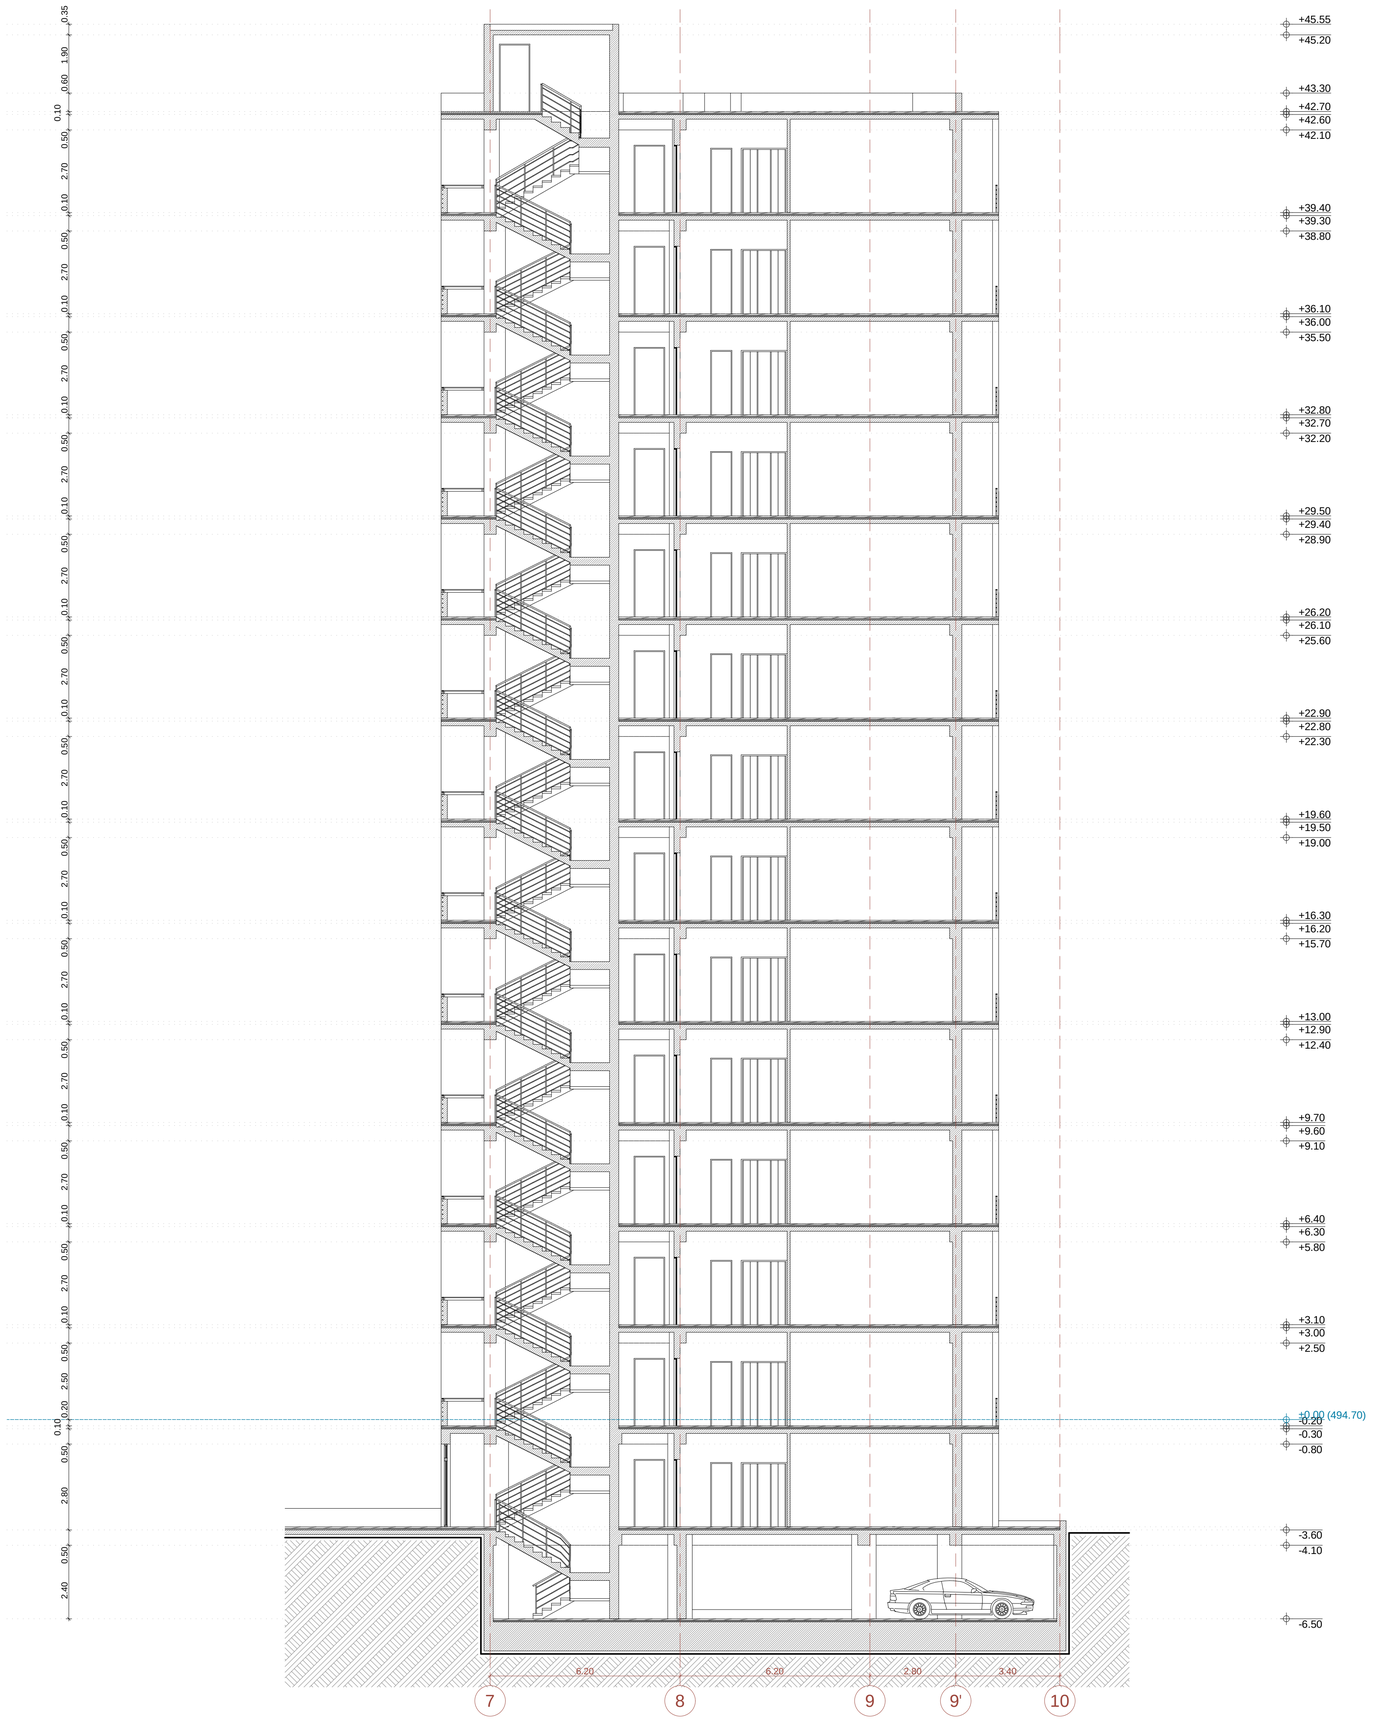

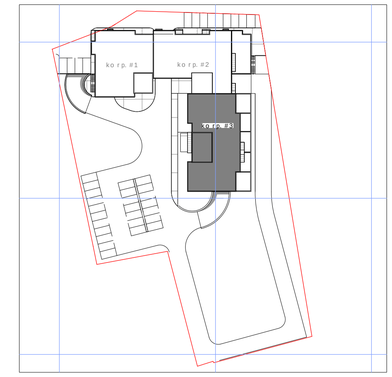

sarTulisteqnikur-ekonomikuri maCvenebl ebi

1. naxazze saproeqto Senobisnuli Seesabameba absolutur niSnuls-494,70
2. naxazze zomebi mocemuli ametrebSi
3. naxazisyvela cvlilebamSenebl obisas SeTanxmebuli undaiyos proeqtisavtorTan

pirobiTiniSnebi:

nakveTis sazRvari

+3.00 arqiteqturuli niSnuli

0 1 2 3 4 5 6 7 8 9 10

proeqtis saxelwodeba:

q. TbilisSi, isani-samgoris raionSi,
maisuraZis q. #11-Si mdebare miwis nakveTze
mravalfunqciuri kompleqsis koreqtirebis proeqti

arqiteqturuli nawili

S.p.s. "iuei di studia"

mis.: marjaniSvili sq. #26
tel./faqsi: (995 32) 295 76 33
el-fosta: info@uad.ge
veb-gverdi: www.uad.ge

Tanamdeboba	gvari	xelmowera	TariRi
direqtori	n.sixaruliZe		
proeqtis avtorebi	n.sixaruliZe		
	a. jobava		
	v. vardania		
masStabi	1:100	Wrili 2-2	
TariRi			
stadia		furclebi	furclis #
proeqti		70	59