korpusi #1

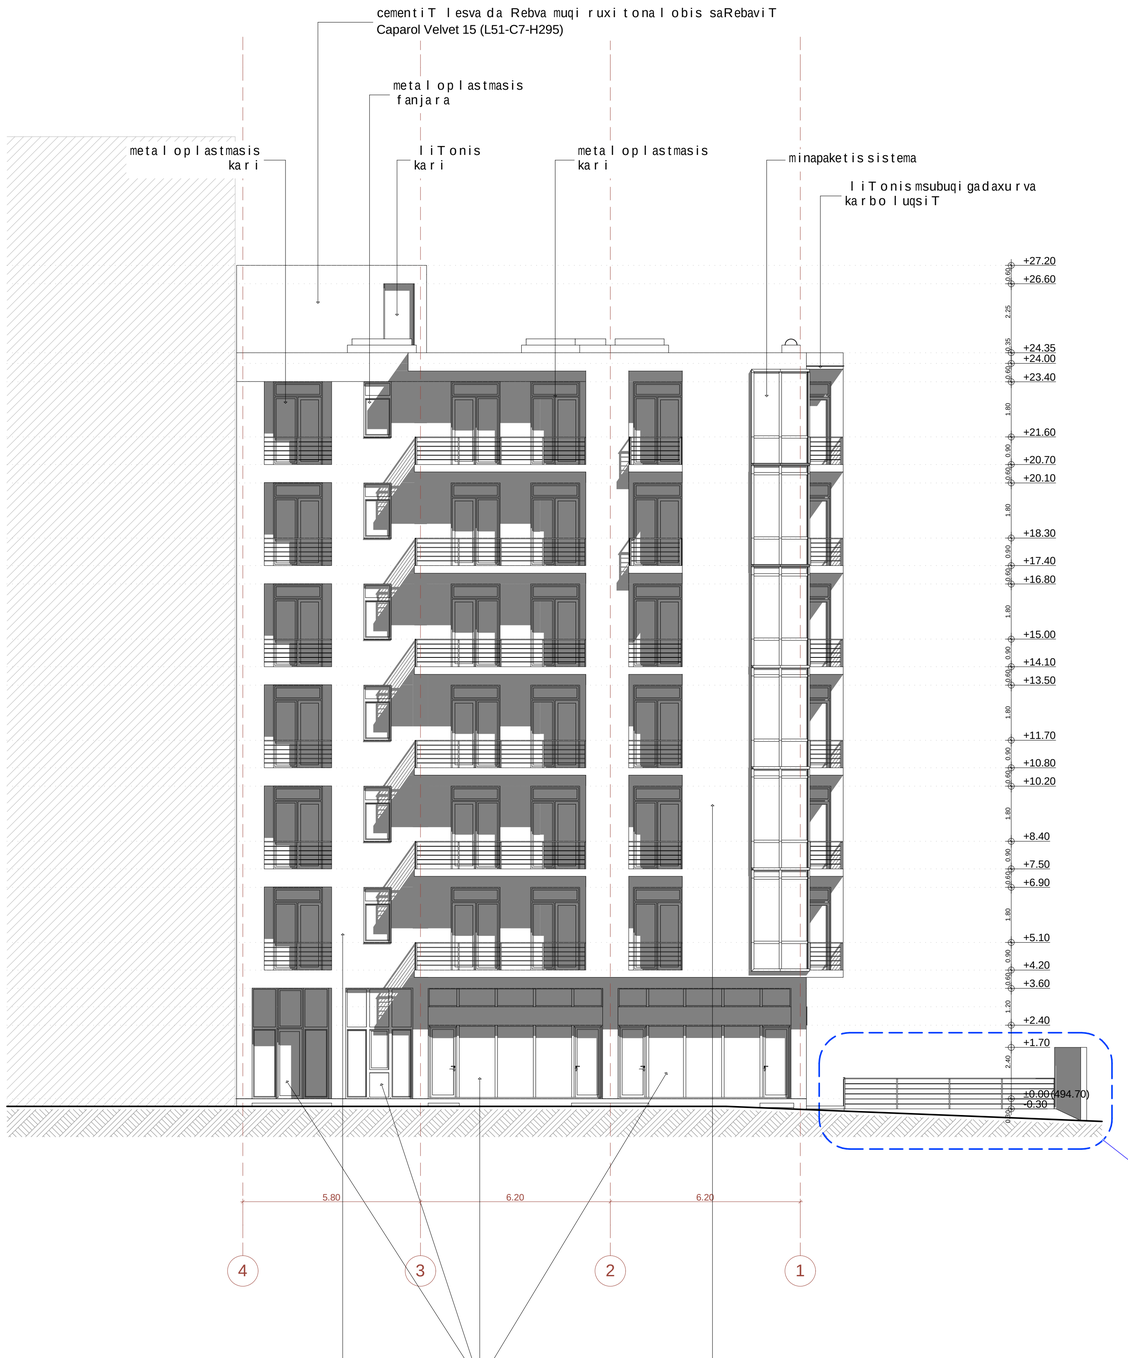

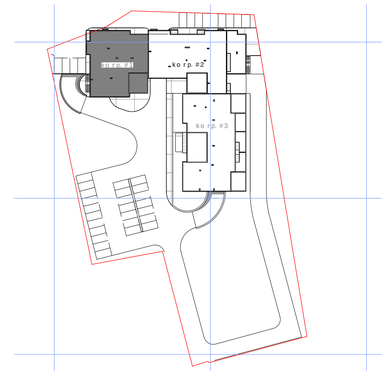

sarTulis teqnikur-ekonomikuri maCveneblebi

1. naxazze saproeqto Senobisnuli Seesabameba absoluturniSnuls-494,70
2. naxazze zomebi mocemuliametrebSi
3. naxazisyvela cvliliebamSeneblobisas SeTanxmebuli undaiyos proeqtisavtorTan

pirobiTiniSnebi:

nakveTis sazRvari

+4.20 arqiteqturuliniSnuli

0 1 2 3 4 5 6 7 8 9 10

proeqtis saxelwodeba:

q. TbilisSi, isani-samgoris raionSi, maisuraZis q. #11-Si mdebare miwis nakveTze mravalfunqciuri kompleqsis koreqtirebis proeqti

arqiteqturuli nawili

S.p.s. "iuei distudia"
mis.: marjaniSvili is.q. #26
tel./faqsi: (995 32) 295 76 33
el-fosta: info@uad.ge
veb-gverdi: www.uad.ge

Tanamdeboba	gvari	xelmowera	TariRi
direqtori	n.sixaruliZe		
proeqtis avtorebi	n.sixaruliZe		
	a. jobava		
	v. vardania		
masStabi	1:100	fasadi 4-1 RerZebSi	
TariRi			
stadia		furclebi	furclis #
proeqti		70	16

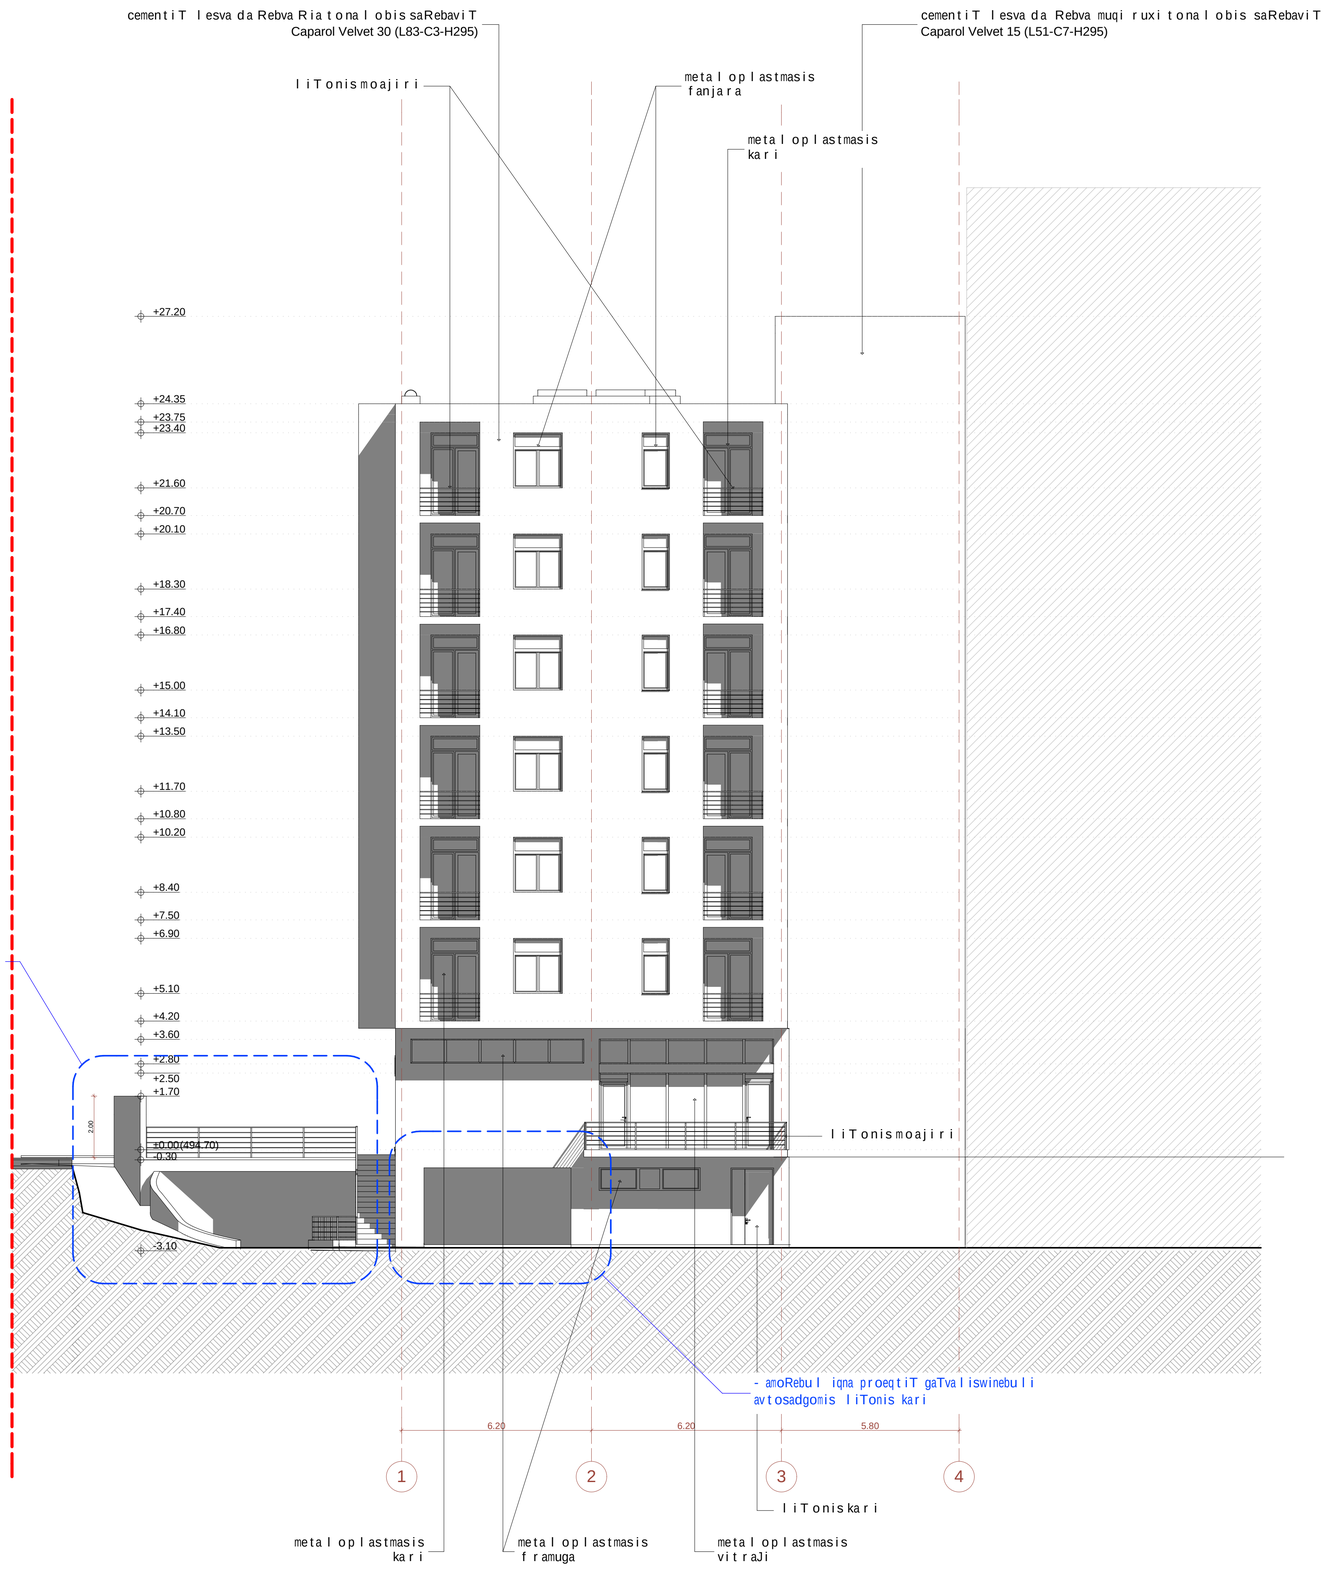

- pandusis sayrden kedlze daemata liTonis moajiri;
- gadaxurvis filaze arsebuli kapitaluri moajiri Seicvala liTonis moajiriT;
- dasavleTis sazRvarTan saproeqto teritoriis farglebSi moewyoba sayrdeni kedli;
- Seicvala avtosadgomis pandusis dasavleTi kedlis konfiguracia (gaizarda simaRleSi)

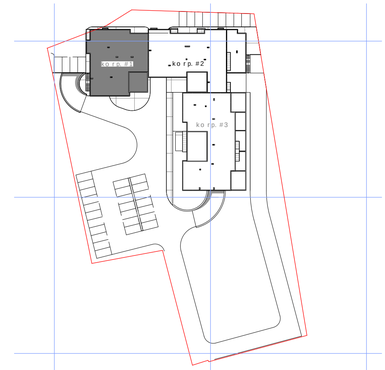

sarTulis teqnikur-ekonomikuri maCveneblebi

1. naxazze saproeqto Senobis nuli Seesabameba absoluturniSnuls-494,70
2. naxazze zomebi mocemuliametrebSi
3. naxazisyvelacvliliebamSeneblobisas SeTanxmebuli undaiyos proeqtisavtorTan

pirobiTiniSnebi:

nakveTis sazRvari

+4.20 arqiteqturuliniSnuli

0 1 2 3 4 5 6 7 8 9 10

proeqtis saxelwodeba:

q. TbilisSi, isani-samgoris raionSi, maisuraZis q. #11-Si mdebare miwis nakveTze mravalfunqciurikompleqsisko reqtirebis proeqti

arqiteqturuli nawili

S.p.s. "iuei distudia"

mis.: marjaniSvilis q. #26
tel./faqsi: (995 32) 295 76 33
el-fosta: info@uad.ge
veb-gverdi: www.uad.ge

Tanamdeboba	gvari	xelmowera	TariRi
direqtori	n.sixaruliZe		
proeqtis avtorebi	n.sixaruliZe		
	a. jobava		
	v. vardania		
masStabi	1:100	fasadi 1-4 RerZebSi	
TariRi			
stadia		furclebi	furclis #
proeqti		70	17

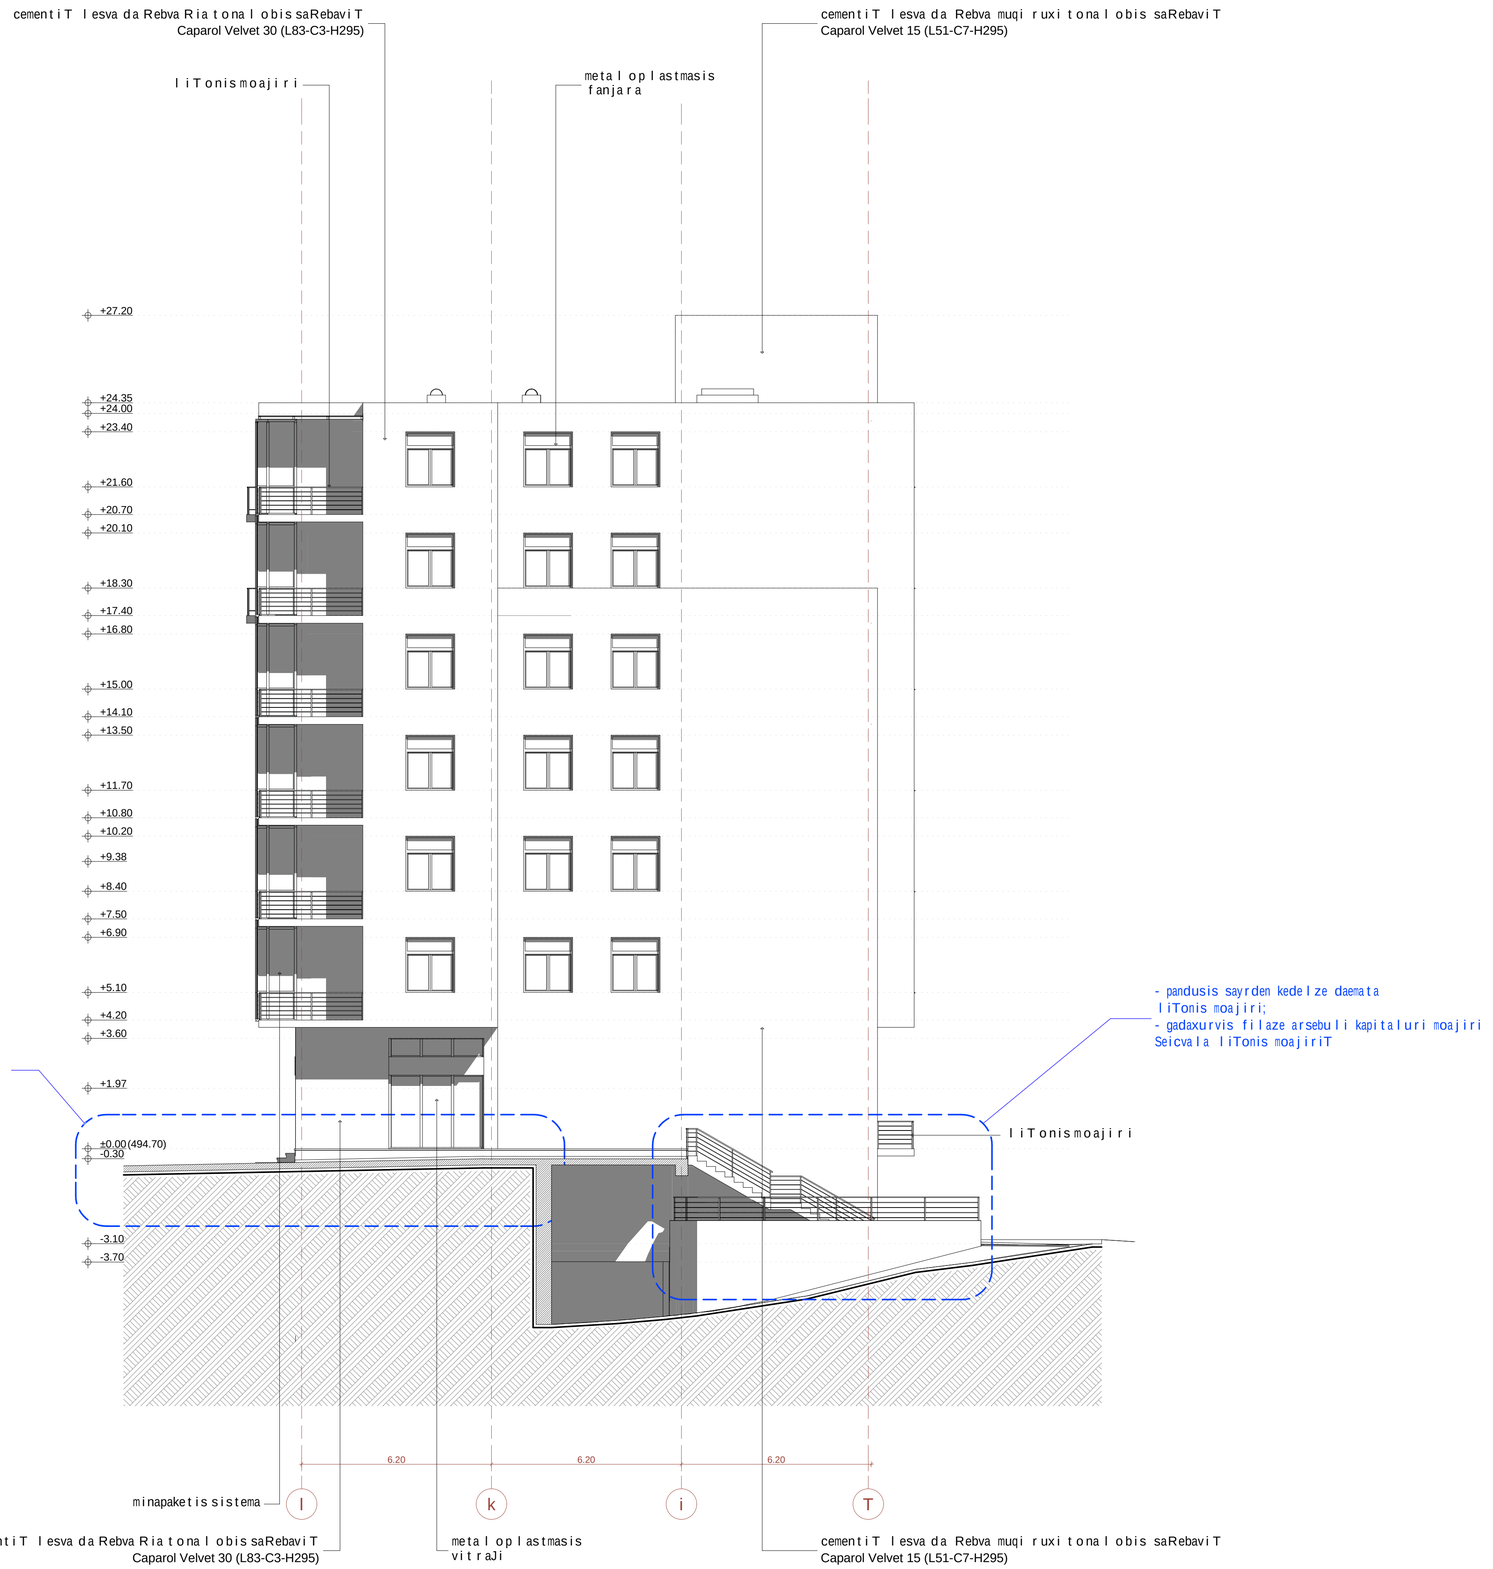

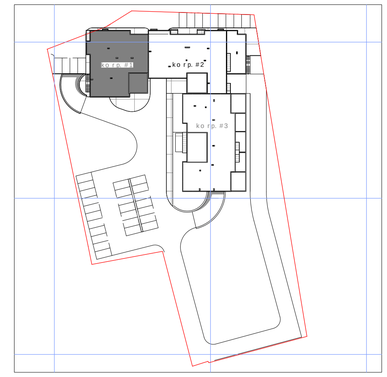

sarTulis teqnikur-ekonomikuri maCveneblebi

1. naxazze saproeqto Senobisnuli Seesabameba absoluturniSnuls-494,70
2. naxazze zomebimocemuliametrebSi
3. naxazisyvelacvliliebamSeneblobisas SeTanxmebuli undaiyos proeqtisavtorTan

pirobiTiniSnebi:

nakveTisazRvari

+4.20 arqiteqturuliniSnuli

0 1 2 3 4 5 6 7 8 9 10

proeqtis saxelwodeba:

q. TbilisSi, isani-samgoris raionSi, maisuraZisq. #11-Si mdebare miwisnakveTze mravalfunqciurikompleqsisko reqtirebisproeqti

arqiteqturuli nawili

S.p.s. "iuei distudia"

mis.: marjaniSvilis q. #26
tel./faqsi: (995 32) 295 76 33
el-fosta: info@uad.ge
veb-gverdi: www.uad.ge

Tanamdeboba	gvari	xelmowera	TariRi
direqtori	n.sixaruliZe		
proeqtis avtorebi	n.sixaruliZe		
	a. jobava		
	v. vardania		
masStabi	1:100	fasadi l-T RerZebSi	
TariRi			
stadia		furclebi	furclis #
proeqti		70	18

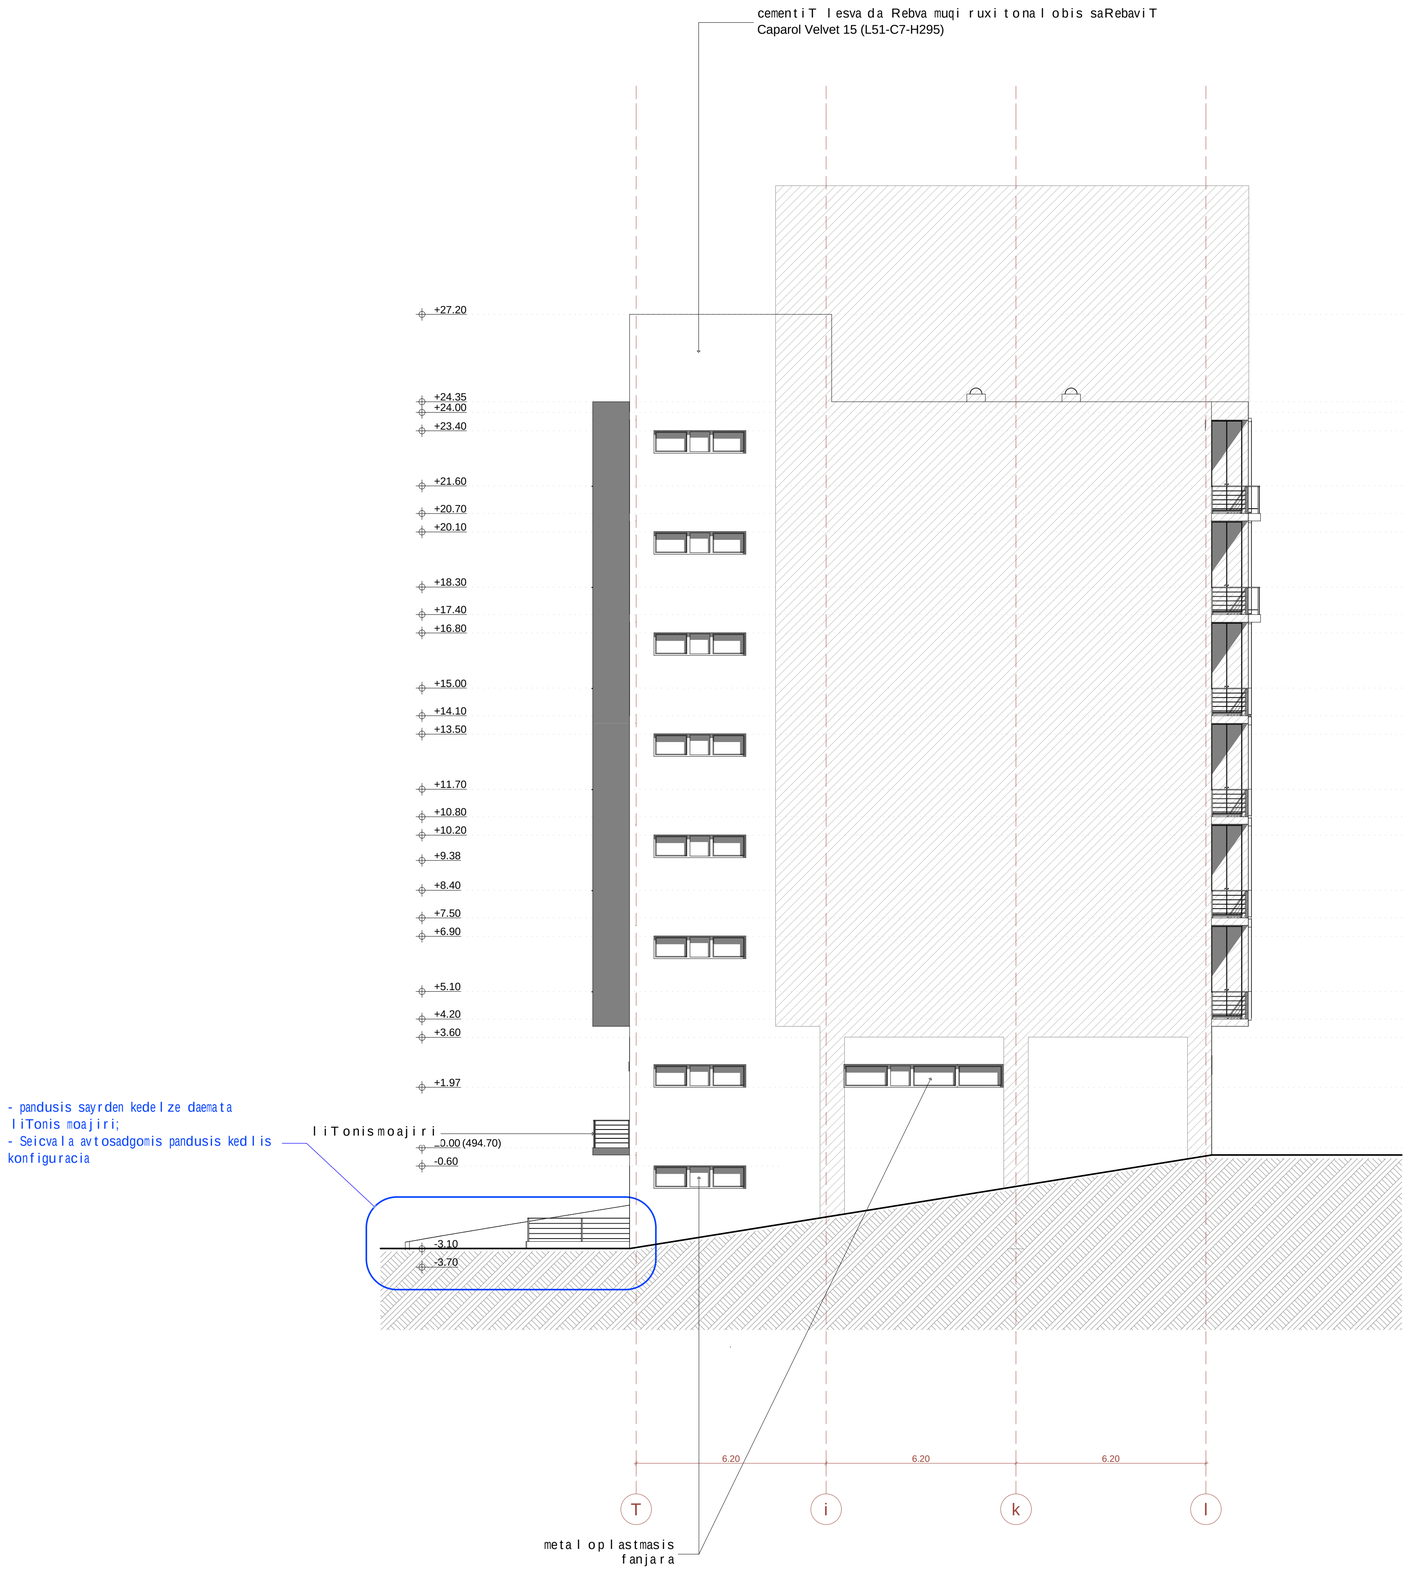

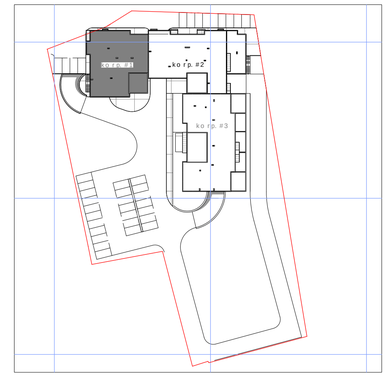

sarTulis teqnikur-ekonomikuri maCveneblebi

1. naxazze saproeqto Senobisnuli Seesabamebaabsoluturniznuls-494,70
2. naxazze zomebi mocemuliametrebSi
3. naxazisyvelacvlilebamSeneblobisasSeTanxmebuli undaiyos proeqtisavtorTan

pirobiTiniSnebi:

nakveTisazRvari

+4.20 arqiteqturuliniSnuli

0 1 2 3 4 5 6 7 8 9 10

proeqtisaxelwodeba:

q. TbilisSi, isani-samgorisraionSi, maisuraZisq. #11-SimdebaremiwisnakveTze mravalfunqciurikompleqsisskoreqtirebisproeqti

arqiteqturuli nawili

S.p.s."iuei distudia"

mis.: marjanišvili is q. #26
tel./faqsi: (995 32) 295 76 33
el-fosta: info@uad.ge
veb-gverdi: www.uad.ge

Tanamdeboba	gvari	xelmowera	TariRi
direqtori	n.sixaruliZe		
proeqtis avtorebi	n.sixaruliZe		
	a. jobava		
	v. vardania		
masStabi	1:100	fasadiT-lRerZebSi	
TariRi			
stadia		furclebi	furclis#
proeqti		70	19

korpusi #2

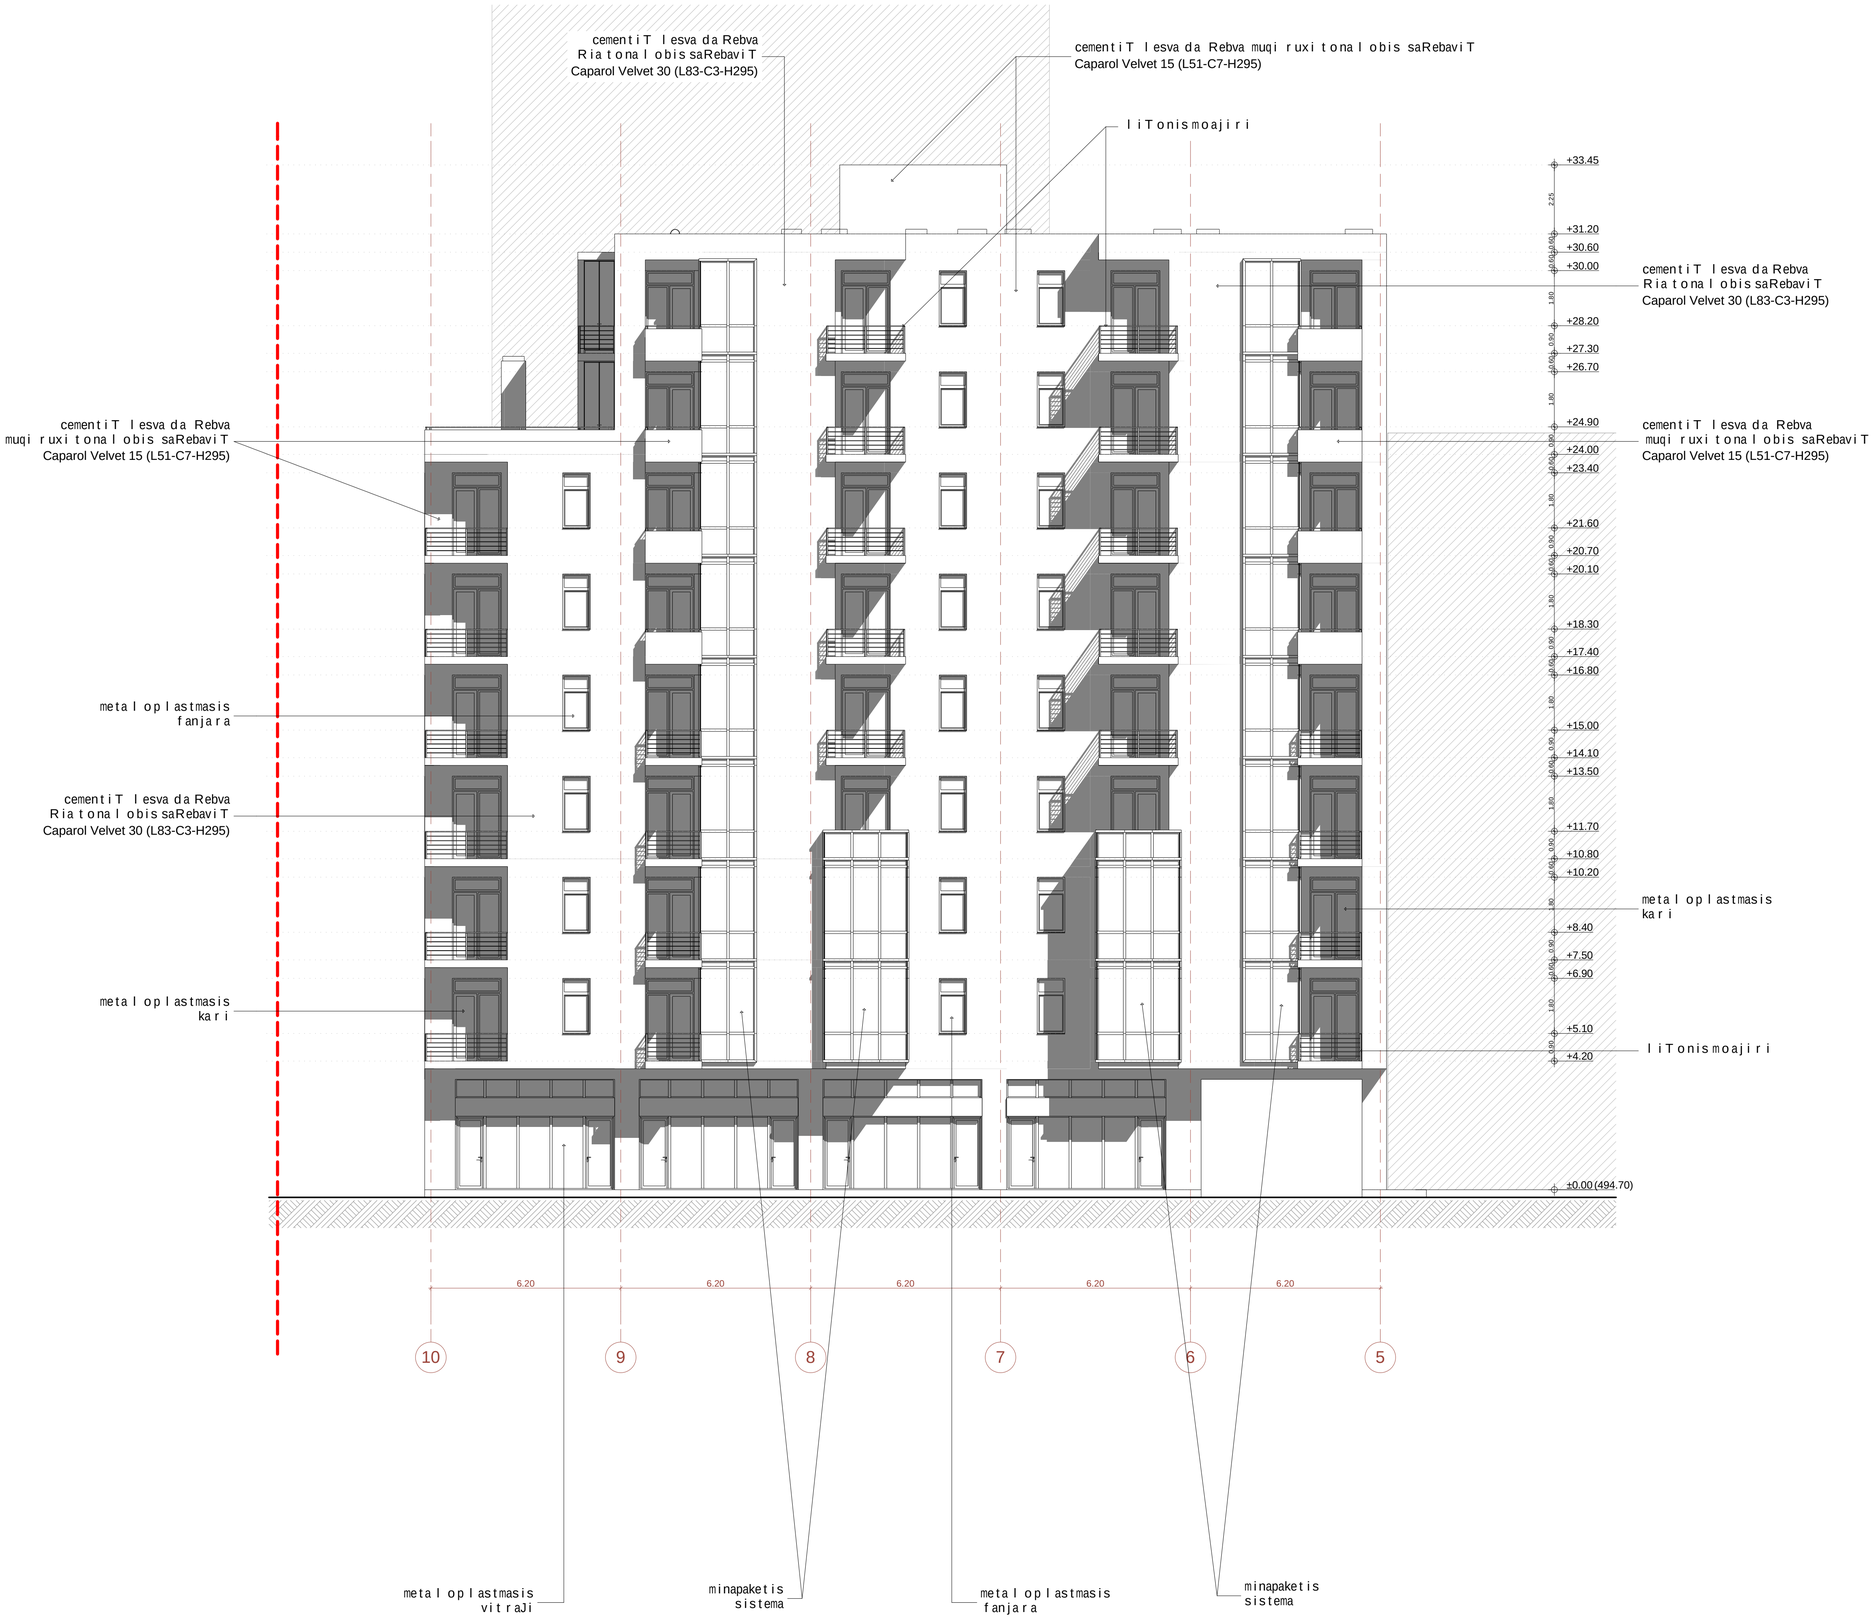

teqnikur ekonomikuri maCveneblebi

1. naxazze saproeqto Senobis nuli Seesabameba absoluturniSnuls-494,70
2. naxazze zomebi mocemulia metrebSi
3. naxazis yvelacvlileba mSenebl obisas SeTanxmebuli undaiyos proeqtis avtorTan

pirobiTiniSnebi:

nakveTis sazRvari

+4.20 arqiteqturuliniSnuli

0 1 2 3 4 5 6 7 8 9 10

proeqtis saxelwodeba:

q. TbilisSi, isani-samgoris raionSi,
maisuraZis q. #11-Si mdebare miwis nakveTze
mravalfunqciuri kompleqsis koreqtirebis proeqti

arqiteqturuli nawili

S.p.s. "iuei di studia"

mis.: marjaniSvili sq. #26
tel./faqsi: (995 32) 295 76 33
el-fosta: info@uad.ge
veb-gverdi: www.uad.ge

Tanamdeboba	gvari	xelmowera	TariRi
direqtori	n.sixaruliZe		
proeqtis avtorebi	n.sixaruliZe		
	a. jobava		
	v. vardania		
masStabi	1:100	korp. #2-is fasadi 10-5 RerZebSi	
TariRi			
stadia		furclebi	furclis #
proeqti		70	36



teqnikur ekonomikuri maCveneblebi

1. naxazze saproeqto Senobisnuli SeesabamebabsoluturniSnuls-494,70
2. naxazze zomebimocemuliametrebSi
3. naxazisyvelacvliilebamSenebl obisas SeTanxmebuli undaiyos proeqtisavtorTan

pirobiTiniSnebi:

nakveTisazRvari

+4.20 arqiteqturuliniSnuli

0 1 2 3 4 5 6 7 8 9 10

proeqtis saxelwodeba:

q. TbilisSi, isani-samgoris raionSi,
maisuraZisq. #11-Si mdebare miwisnakveTze
mravalfunqciurikompleqsiskoreqtirebisproeqti

arqiteqturuli nawili

S.p.s. "iuei distudia"

mis.: mar janiSvili sq. #26
tel./faqsi: (995 32) 295 76 33
el-fosta: info@uad.ge
veb-gverdi: www.uad.ge

Tanamdeboba	gvari	xelmowera	TariRi
direqtori	n.sixaruliZe		
proeqtis avtorebi	n.sixaruliZe		
	a. jobava		
	v. vardania		
masStabi	1:100	korp. #2-is fasadi 5-10 RerZebSi	
TariRi			
stadia		furclebi	furclis#
proeqti		70	37

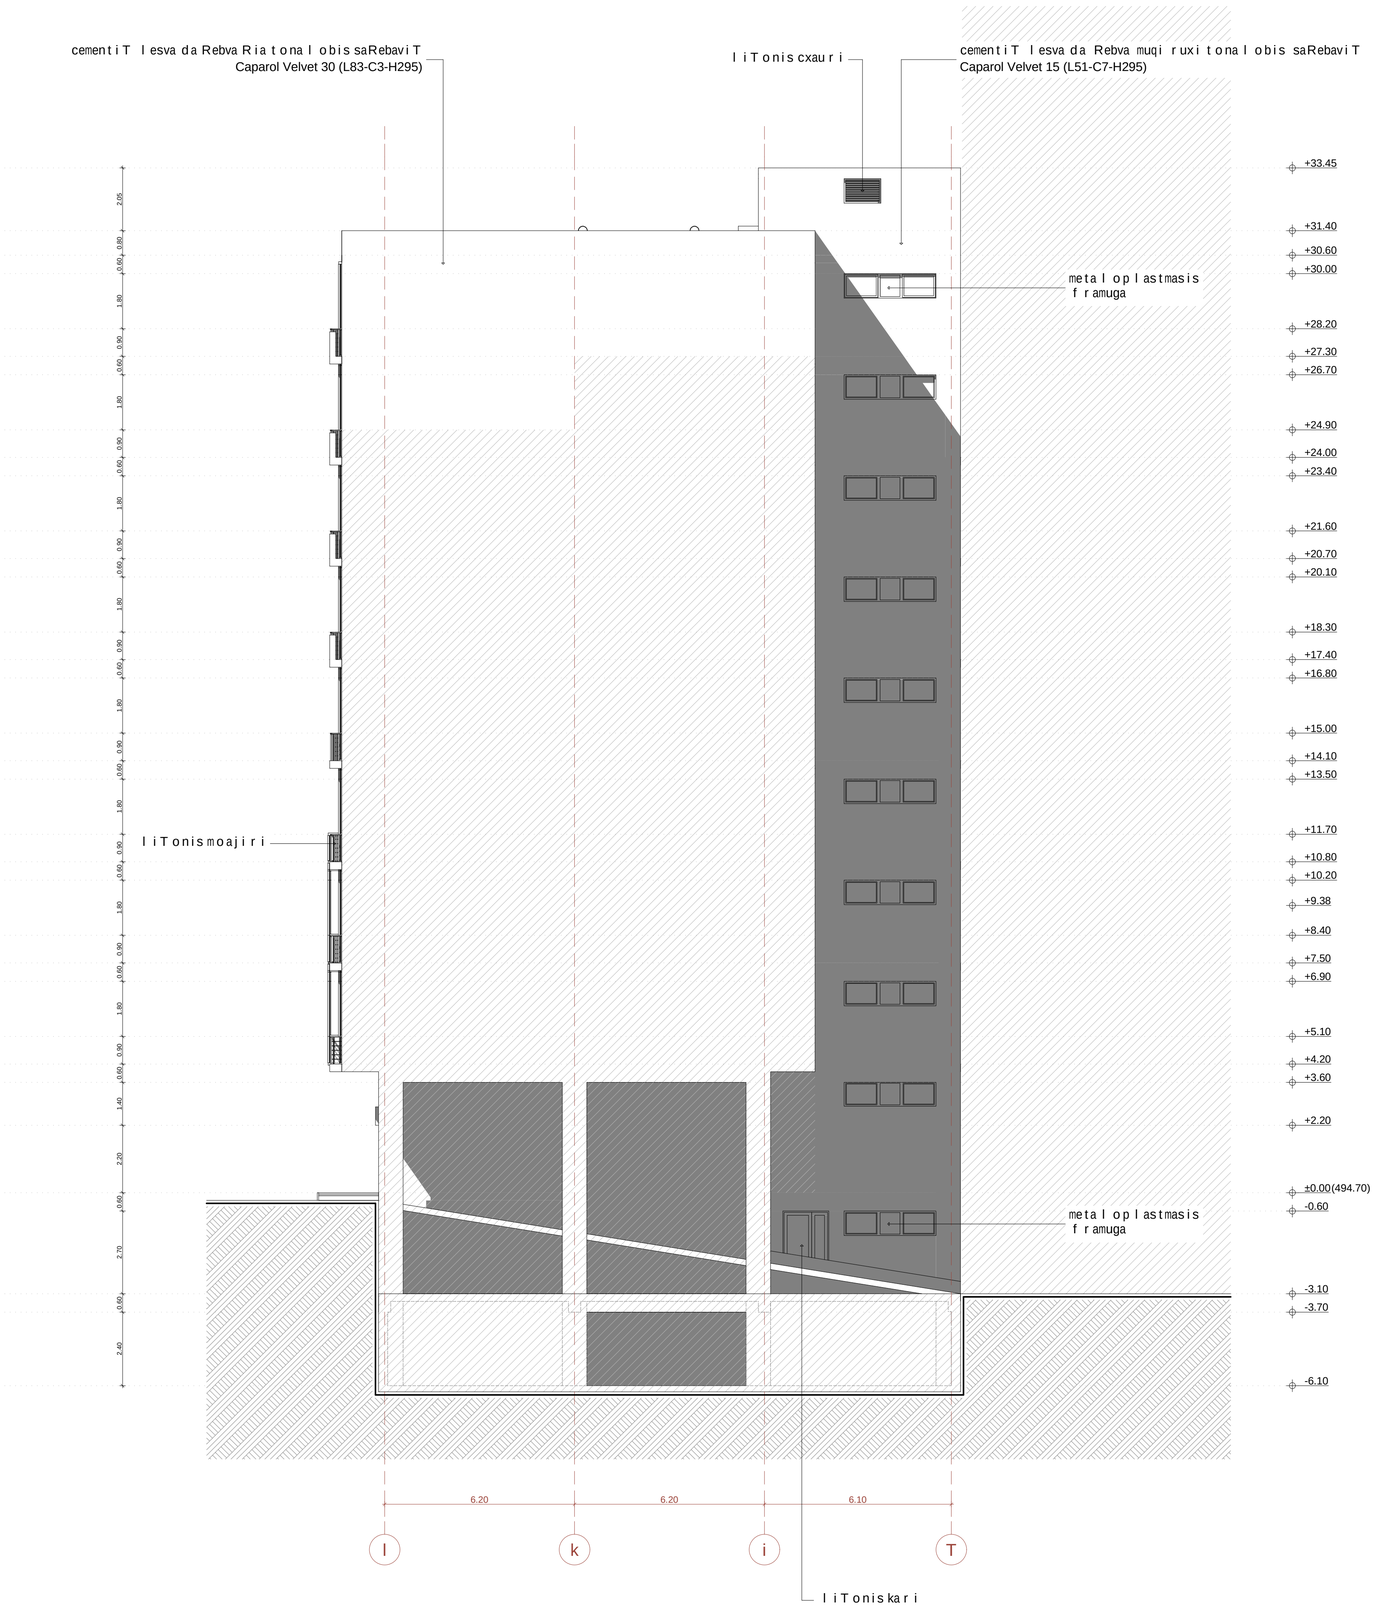

teqnikur ekonomikuri maCvenebl ebi

1. naxazze sap roeqto Senobis nul i Seesabameba absol uturniSnuls - 494,70
2. naxazze zomebi mocemul iametrebSi
3. naxazisyvel acvl il ebamSenebl obisas SeTanxmebul i unda iyos proeqtisavtor Tan

pirobiTiniSnebi:

nakveTis sazRvari

+4.20 arqiteqturuli niSnuli

0 1 2 3 4 5 6 7 8 9 10

proeqtis saxel wodeba:

q. TbilisSi, isani-samgoris raionSi, maisuraZis q. #11-Si mdebare miwis nakveTze mraval funqciuri kompleqsis koreqtirebis proeqti

arqiteqturuli nawili

S.p.s. "iuei distudia"
mis.: marjaniSvil is q. #26
tel./faqsi: (995 32) 295 76 33
el-fosta: info@uad.ge
veb-gverdi: www.uad.ge

Tanamdeboba	gvari	xelmowera	TariRi
direqtori	n.sixaruliZe		
proeqtis avtorebi	n.sixaruliZe		
	a. jobava		
	v. vardania		
masStabi	1:100	korp. #2-is fasadi l-T RerZebSi	
TariRi			
stadia		furclebi	furclis #
proeqti		70	38

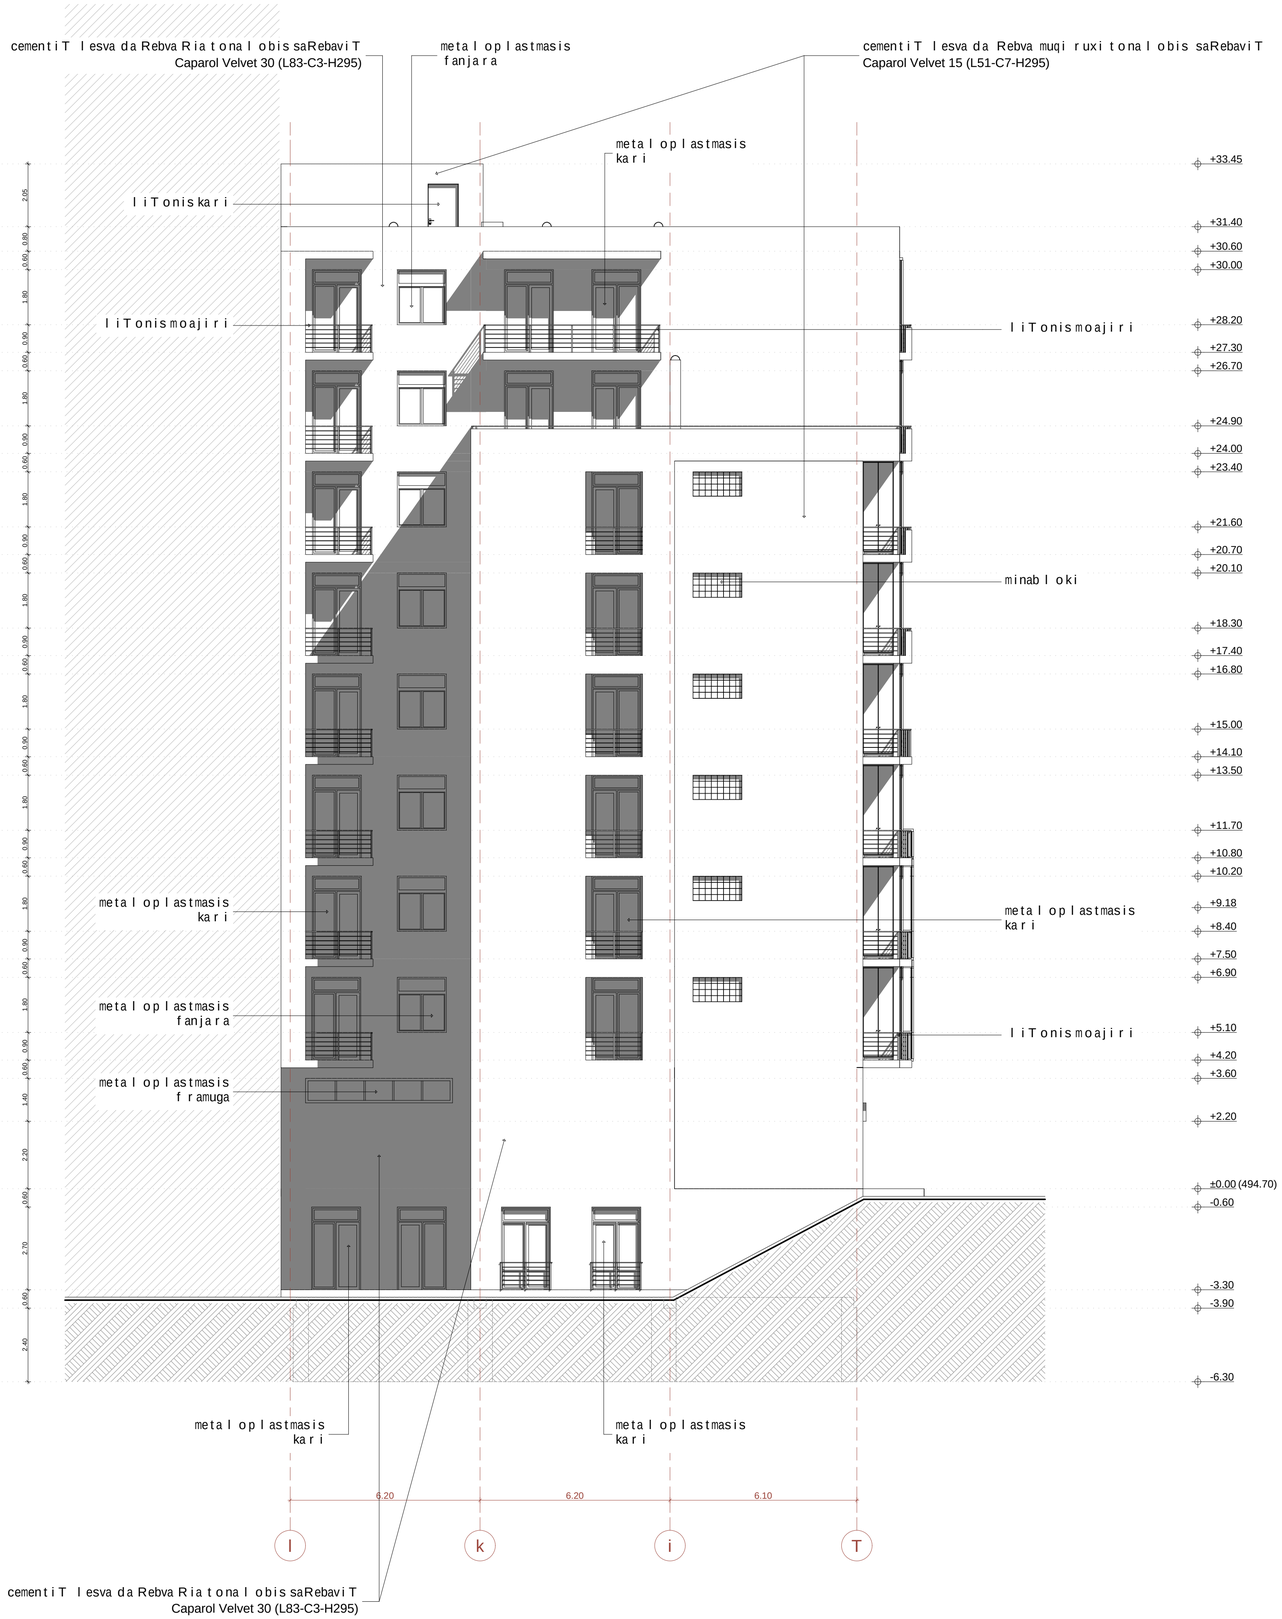

teqnikur ekonomikuri maCvenebl ebi

1. naxazze sapr oeqto Senobis nul i Seesabameba absol utur niSnul s- 494,70
2. naxazze zomebi mocemul iametrebSi
3. naxazisyve la cvl il eba mSenebl obisas SeTanxmebul i unda iyos pr oeqtis avtor Tan

pirobiTiniSnebi:

nakveTisazRvari

+4.20 +4.20 arqiteqturul iniSnul i

0 1 2 3 4 5 6 7 8 9 10

proeqtis saxel wodeba:

q. TbilisSi, isani-samgoris raionSi,
maisuraZis q. #11-Si mdebare miwis nakveTze
mravalfunqciurikompleqsisko reqtirebis proeqti

arqiteqturuli nawili

S.p.s. "iuei distudia"

mis.: marjaniSvil is q. #26
tel./faqsi: (995 32) 295 76 33
el-fosta: info@uad.ge
veb-gverdi: www.uad.ge

Tanamdeboba	gvari	xelmowera	TariRi
direqtori	n.sixaruliZe		
proeqtis avtorebi	n.sixaruliZe		
	a. jobava		
	v. vardania		

masStabi	1:100	korp. #2-is fasadi T-l RerZebSi
TariRi		
stadia	furclebi	furclis#
proeqti	70	39

korpusi #3



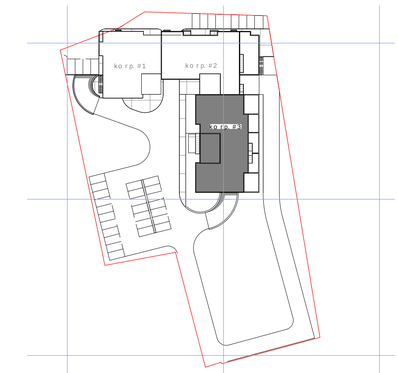

saTuli teqnikur-ekonomikuri maCveneblebi

1. naxazze saproeqto Senobisnuli Seesabameba absoluturniSnuls-494,70
2. naxazze zomebimocemuliametrebSi
3. naxazisyvelacvliebamSeneblobisas SeTanxmebuli undaiyos proeqtisavtorTan

pirobiTiniSnebi:

nakveTisazRvari

+3.00 arqiteqturuliniSnuli

0 1 2 3 4 5 6 7 8 9 10

proeqtissaxelwodeba:

q. TbilisSi, isani-samgoris raionSi, maisuraZisq. #11-Si mdebaremiwisnakveTze mravalfunqciurikompleqsisko reqtirebisproeqti

arqiteqturuli nawili

S.p.s."iuei distudia"

mis.: marjaniSvili is.q. #26
tel./faqsi: (995 32) 295 76 33
el-fosta: info@uad.ge
veb-gverdi: www.uad.ge

Tanamdeboba	gvari	xelmowera	TariRi
direqtori	n.sixaruliZe		
proeqtis avtorebi	n.sixaruliZe		
	a. jobava		
	v. vardania		

masStabi	1:100	fasadia-zRerZebSi	
TariRi			
stadia		furclebi	furclis#
proeqti		70	60



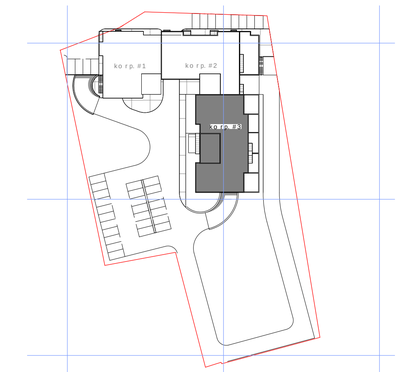

saTulis teqnikur-ekonomikuri maCveneblebi

1. naxazze saproeqto Senobisnuli Seesabameba absoluturiSnuls-494,70
2. naxazze zomebimocemuliametrebSi
3. naxazisyvelacvliebamSenebl obisas SeTanxmebuli undaiyos proeqtisavtorTan

pirobiTiniSnebi:

nakveTisazRvari

+3.00 arqiteqturuliniSnuli

0 1 2 3 4 5 6 7 8 9 10

proeqtis saxelwodeba:

q. TbilisSi, isani-samgoris raionSi,
maisuraZis q. #11-Si mdebare miwis nakveTze
mravalfunqciurikomplekssko reqtirebis proeqti

arqiteqturuli nawili

UAD STUDIO
Urban & Architectural Design

S.p.s. "iuei distudia"
mis.: marjaniSvilis q. #26
tel./faqsi: (995 32) 295 76 33
el-fosta: info@uad.ge
veb-gverdi: www.uad.ge

Tanamdeboba	gvari	xelmowera	TariRi
direqtori	n.sixaruliZe		
proeqtis avtorebi	n.sixaruliZe		
	a. jobava		
	v. vardania		
masStabi	1:100	fasadi z-a RerZebSi	
TariRi			
stadia		furclebi	furclis #
proeqti		70	61

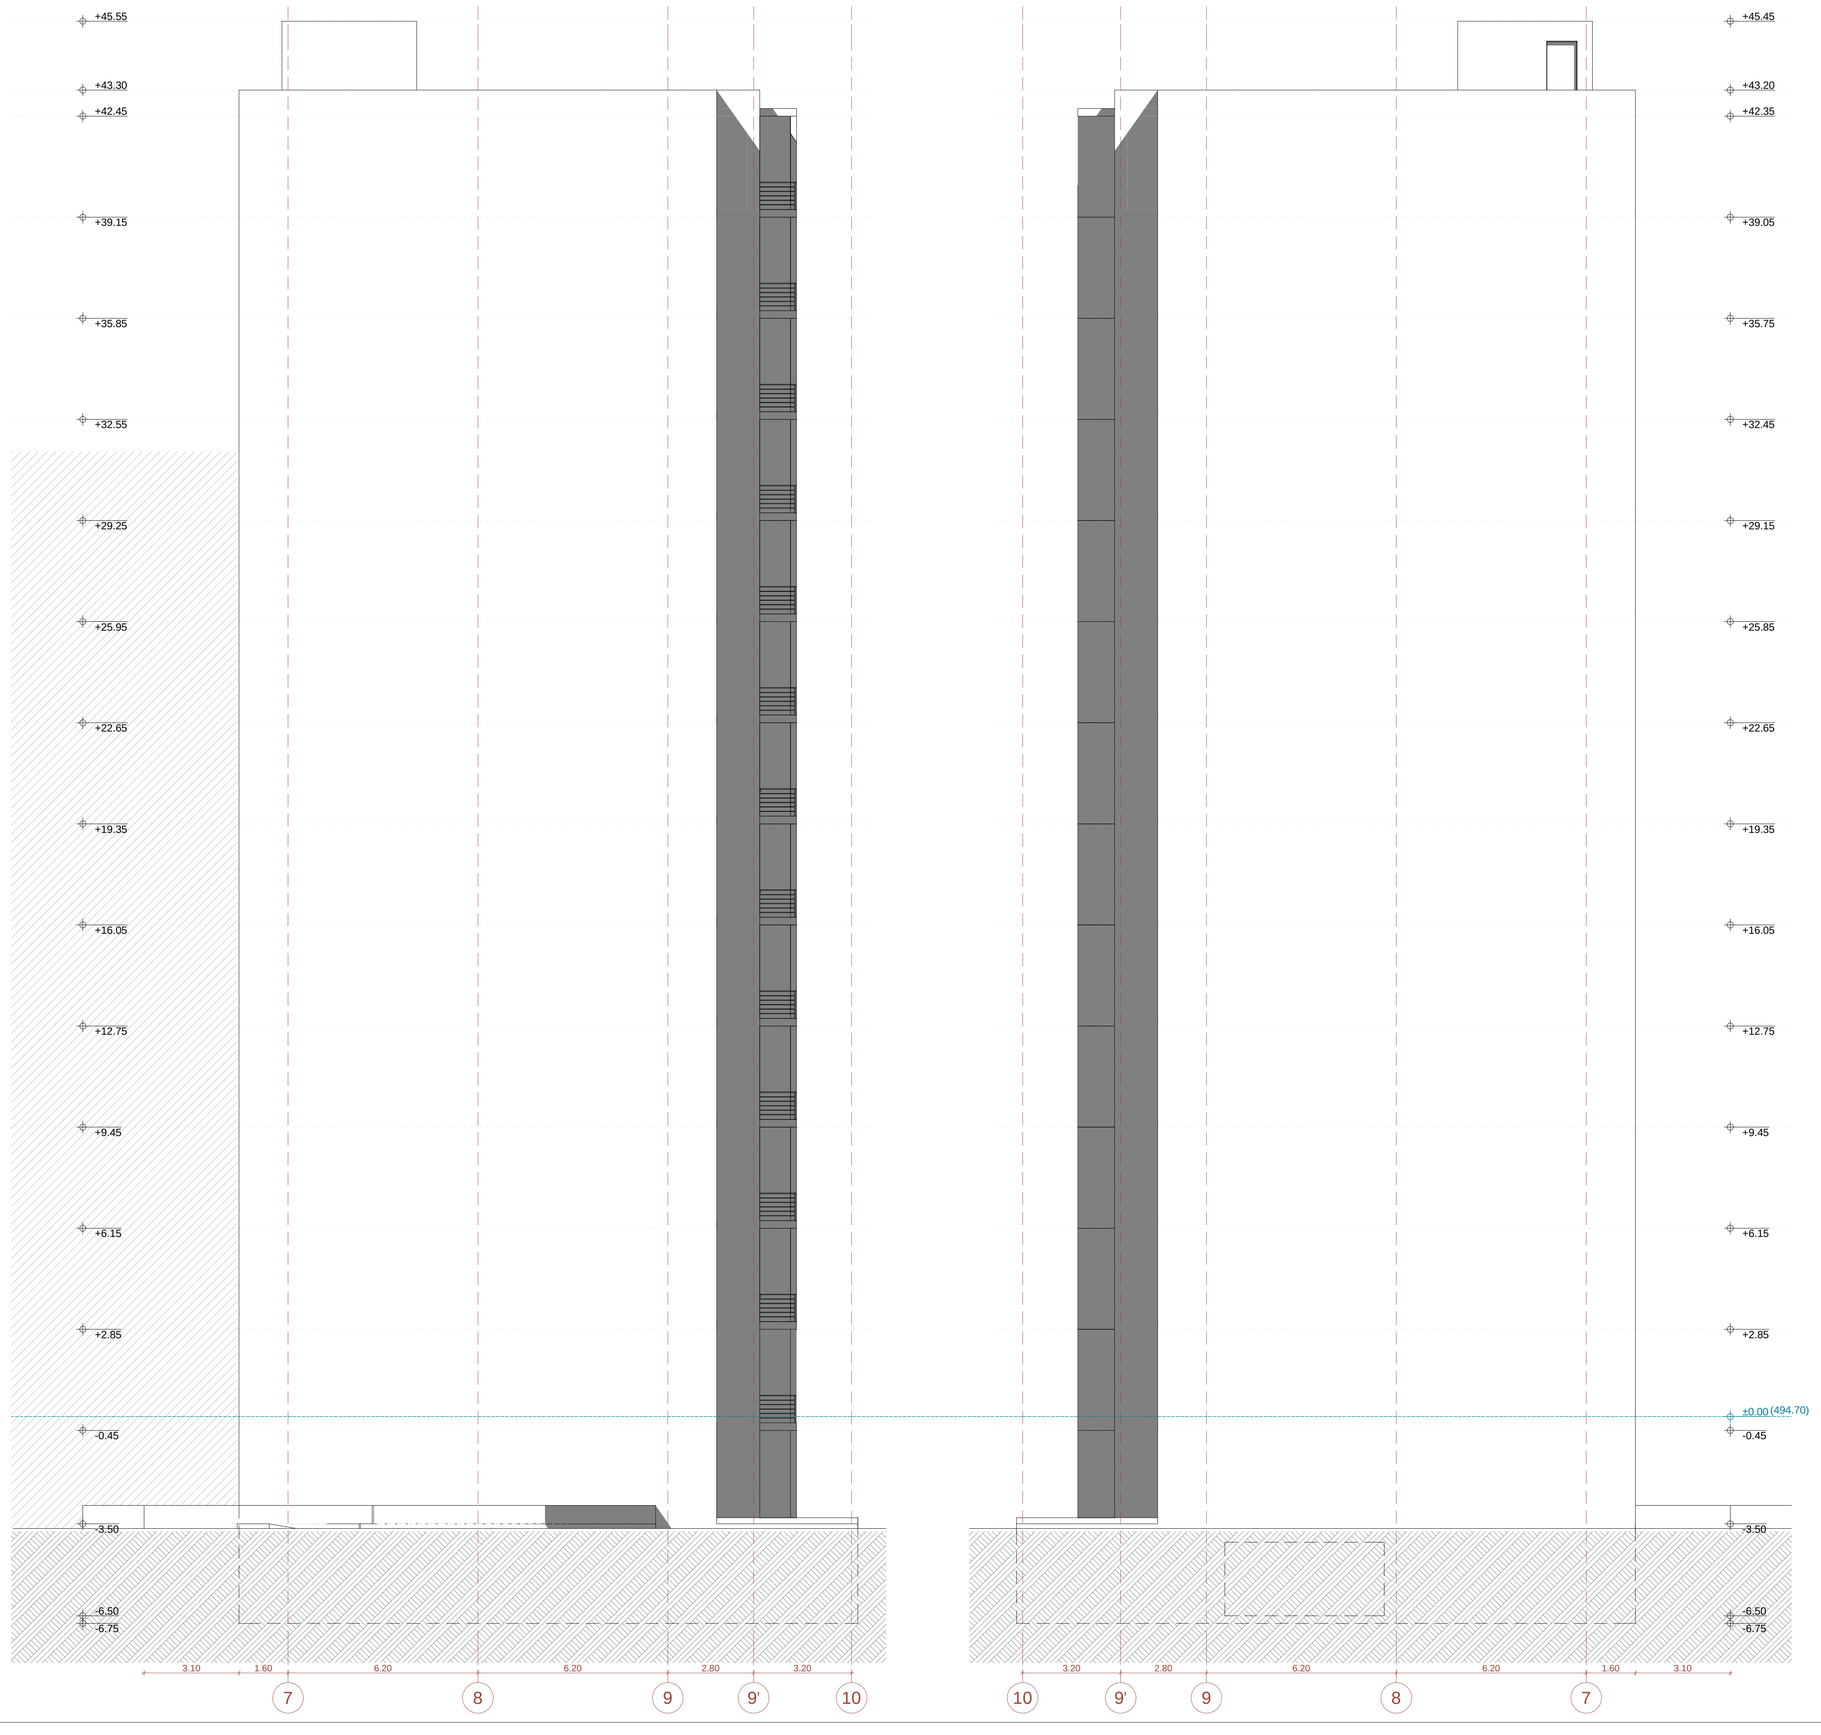

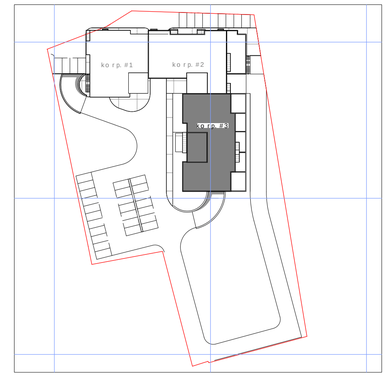

sar Tulis teqnikur-ekonomikuri maCvenebl ebi

1. naxazze saproeqto Senobis nuli Seesabameba absolutur niSnuls-494,70
2. naxazze zomebi mocemulia metrebSi
3. naxazis yvela cvlileba mSenebl obisas SeTanxmebuli unda iyos proeqtis avtor Tan

pirobiTi niSnebi:

nakveTis sazRvari

+3.00 arqiteqturuli niSnuli

0 1 2 3 4 5 6 7 8 9 10

proeqtis saxel wodeba:

q. TbilisSi, isani-samgoris raionSi,
maisuraZis q. #11-Si mdebare miwis nakveTze
mravalfunqciuri kompleqsis koreqtirebis proeqti

arqiteqturuli nawili

UAD STUDIO
Urban & Architectural Design

S.p.s. "iuei di studia"

mis.: marjanisvili s q. #26
tel./faqsi: (995 32) 295 76 33
el-fosta: info@uad.ge
veb-gverdi: www.uad.ge

Tanamdeboba	gvari	xelmowera	TariRi
direqtori	n.sixaruliZe		
proeqtis avtorebi	n.sixaruliZe		
	a. jobava		
	v. vardania		
masStabi	1:100	fasadi 7-10 da 10-7 RerZebSi	
TariRi			
stadia		furclebi	furclis #
proeqti		70	62