saqarTvelo
q. Tbilisis meria
ssip q. Tbilisis arqiteqturis samsaxuri

samsaxuris ufrosi

q.Tbilisi, d.uznaZis q.#58 ,uSangi CxeiZis q.#17
miwis nakveTis sakadastro kodi 01.13.08.011.042

miwis nakveTis farTobi 8776 kv.m.
m:bi 1:500

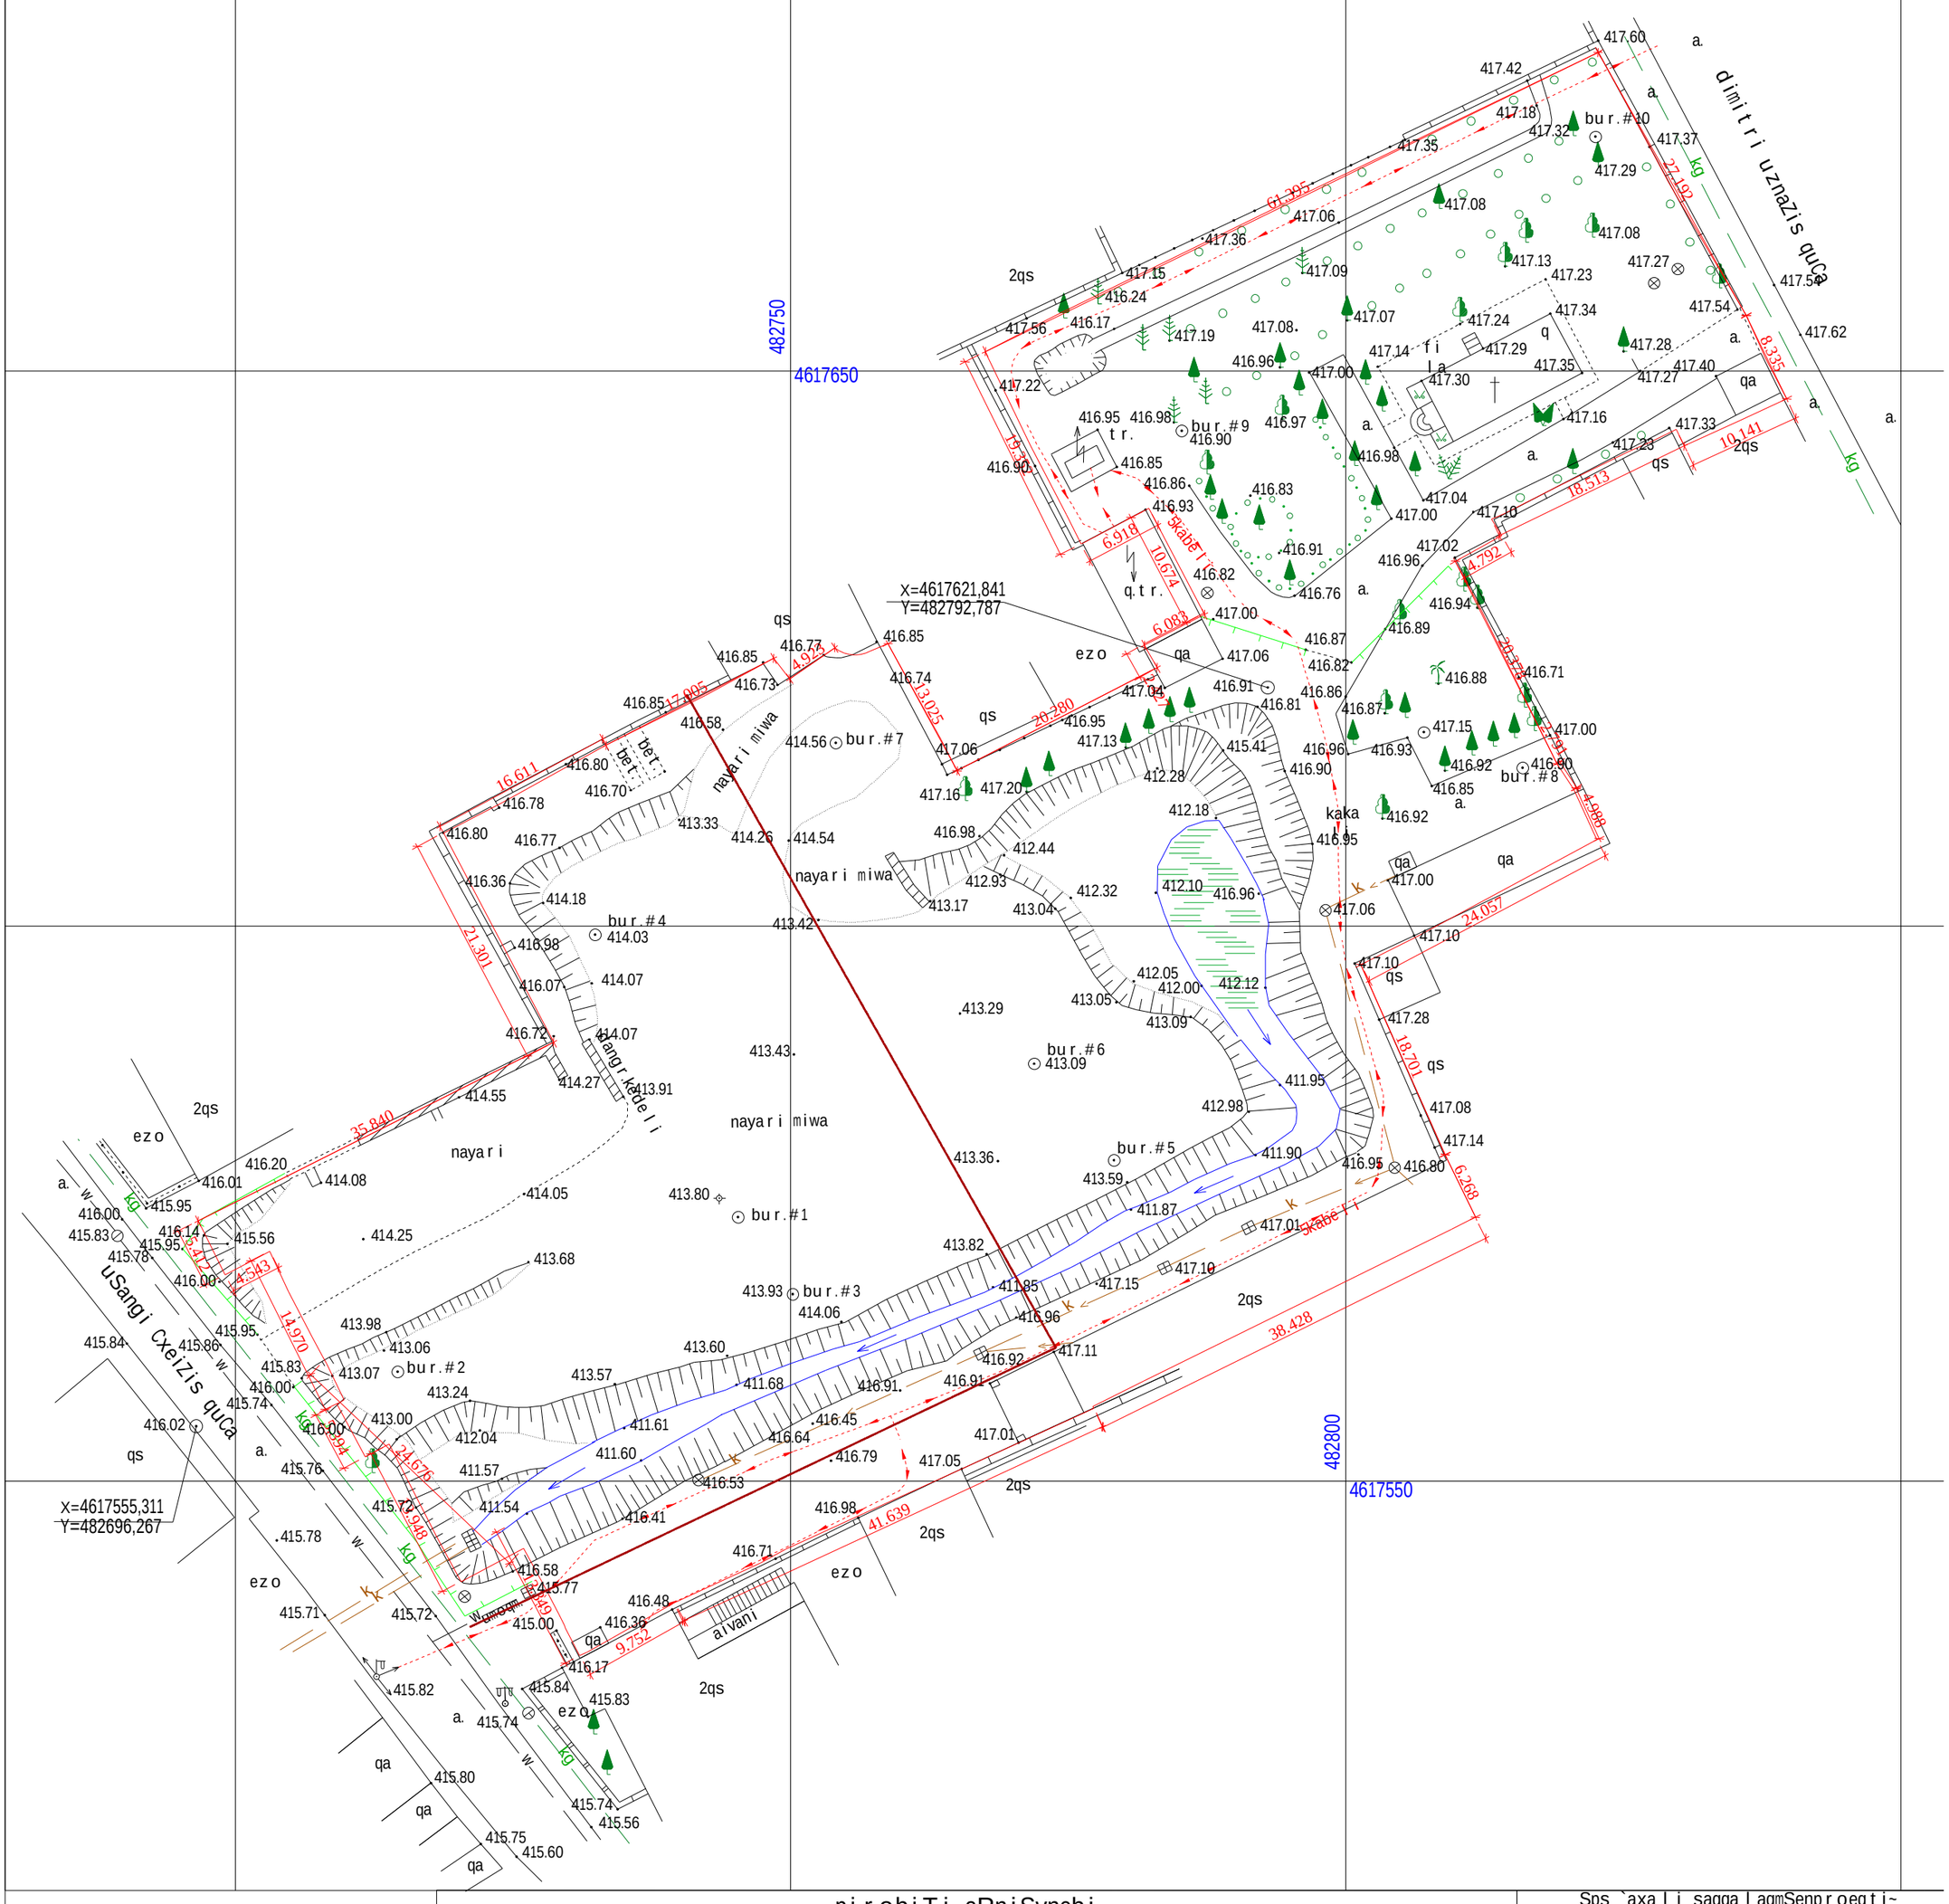

pirobiTi aRniSvnebi

miwisqveSa komunikaciebi	nakveTis sazRvari	buCqi	cocxali Robe	Robe
kanalizacia	Senoba	gazoni	xeebis rigi	bordiuri
el. kabeli	arka	sameTvalyureo Webi	transformatori	betoni
gazis mili	farduli	Zegli	radio an teleanZa	kedeli
wylis mili	kibe	Sadrevani	lampionebi	sayrdeni kedeli
kavSirgabmuloba	foTlovani xe	onkani	eleqtro boZi	biliki
	wiwvovani xe	wyaro an Wa benzingasamarTi	rkinigza	gzis konturi
	xexilis xe	sadguri	izohifsi	flate
	palma	maRalZabvis gadamcemi	mTavari izohifsi	wylis konturi

Sps `axali saqqalaqmSenproeqti~

WavWavaZis pr. 74. tel: (99532)22 69 58
FAX :(99532) 225958

direqtori		b. mirianaSvili
gany. ufrosi		i.cercvaZe
topografi		r. SavaZe
daamuSava		j.paqsaSvili
misamarTi'	q.Tbilisi, d.uznaZis q.#58, uSangi CxeiZis q.#17	
dakveTa:	masStabi 1:500	XI.2013w.

keTilmowyobis gengegma

m 1:500

Site Improvement Layout

Scale 1:500

teritoriis farTi -8776,0m²
Total site area: 8776.0 m2

moSenebis farTi -3562,76m²

Total floor area both of main and auxiliary buildings: 3424,87 m2

asfaltis farTi - 4007,20,m²
Asphalt pavement area: 4007,20m2

teritoriis gamwvanebis farTi - 1205,60m2
Site greenery area: 1205,60m2

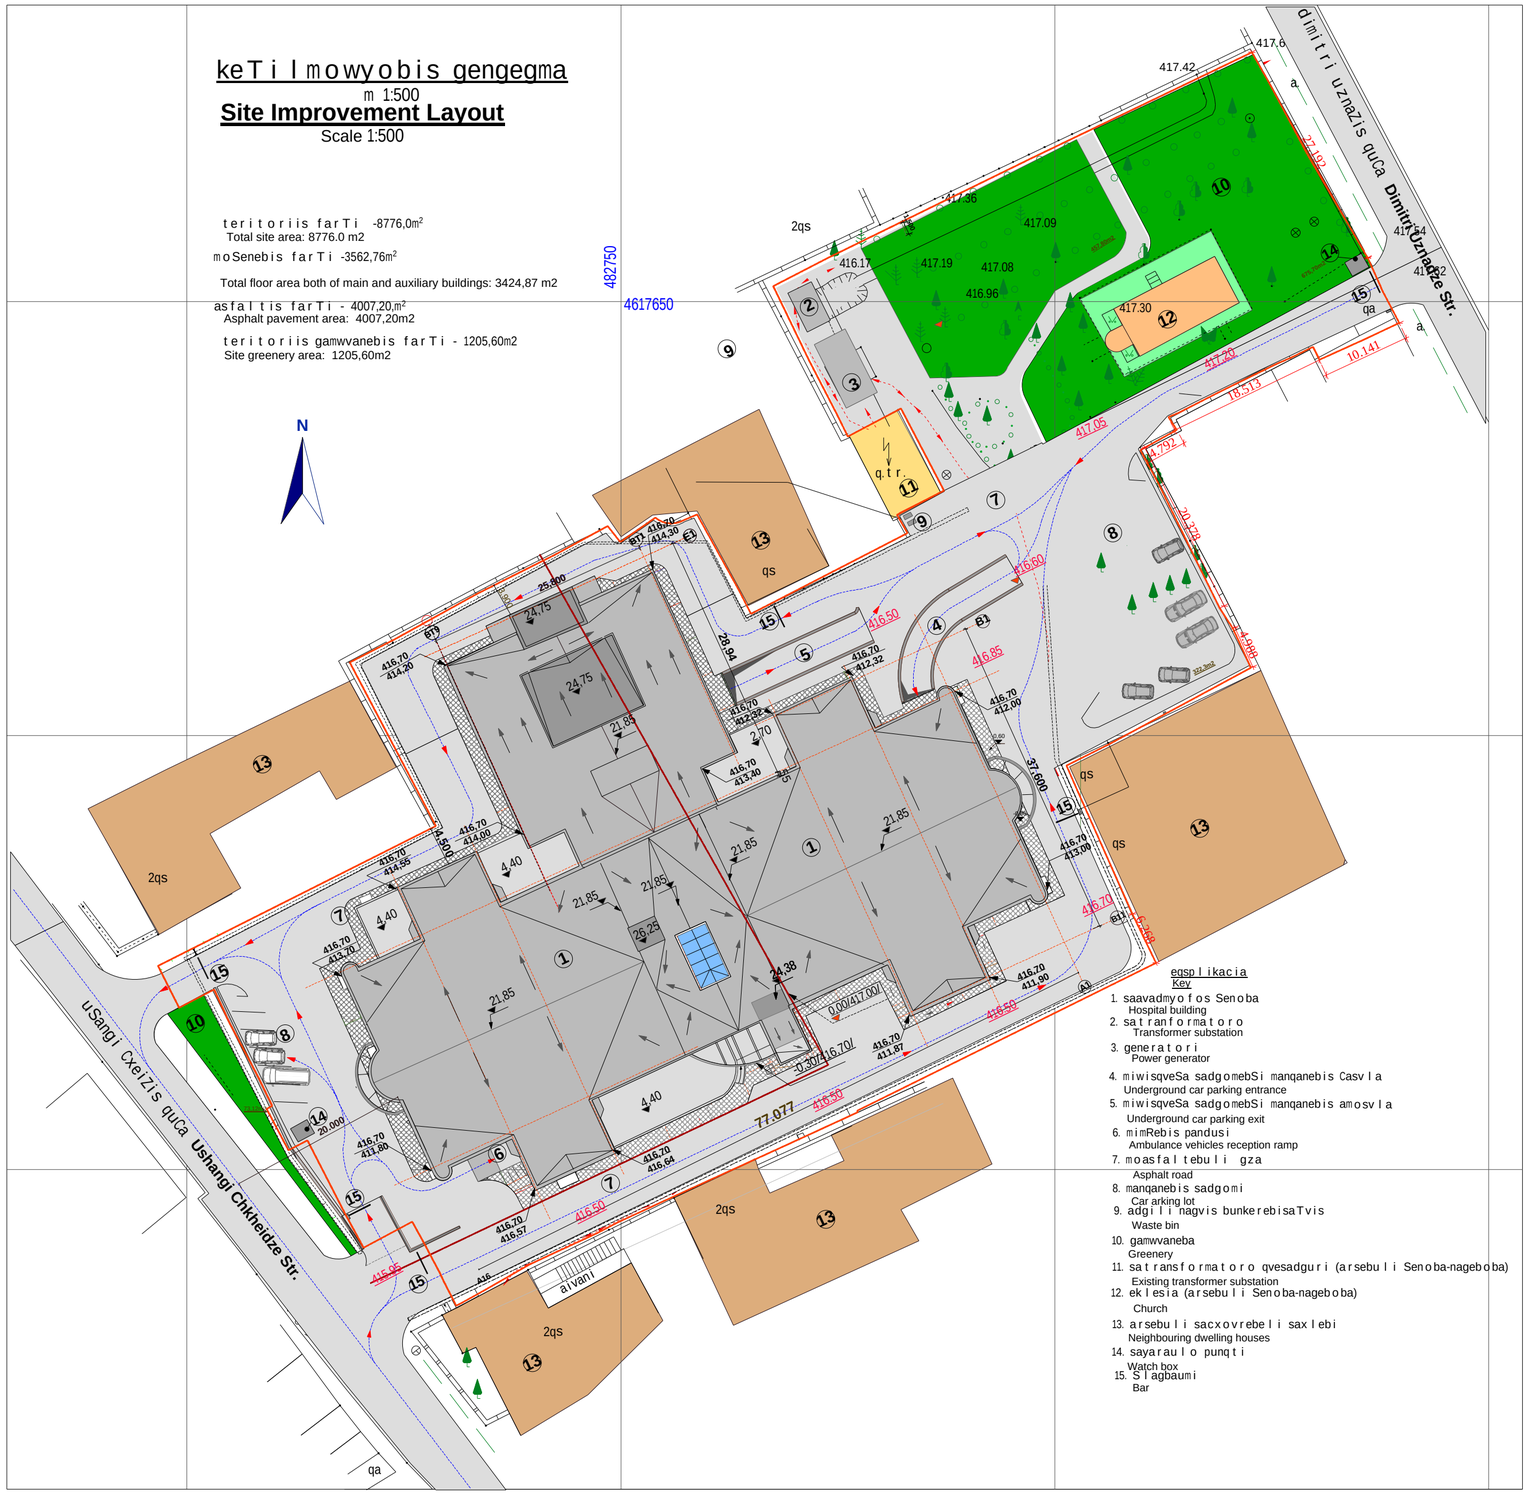

egsplikacia
Key

1. saavadmyofos Senoba
   Hospital building
2. satranformatoro
   Transformer substation
3. generatori
   Power generator
4. miwisqveSa sadgomebSi manqanebis Casvla
   Underground car parking entrance
5. miwisqveSa sadgomebSi manqanebis amosvla
   Underground car parking exit
6. mimRebis pandusi
   Ambulance vehicles reception ramp
7. moasfaltebuli gza
   Asphalt road
8. manqanebis sadgomi
   Car arking lot
9. adgili nagvis bunkerebisaTvis
   Waste bin
10. gamwvaneba
    Greenery
11. satransformatoro qvesadguri (arsebuli Senoba-nageboba)
12. eklesia (arsebuli Senoba-nageboba)
    Church
13. arsebuli sacxovrebeli saxlebi
    Neighbouring dwelling houses
14. sayarauło punqti
    Watch box
15. Slagbaumi
    Bar

formati A-2
Format
Tbilisi 2014 w.
Tbilisi, 2014

dakveTis #
Order No.
306/13

pirobiTi aRniSvnebi:
Legend:

SeniSvna:
Note:

+0.00 niSnuli Seesabameba
lsarTulis iatakis dones da
absolutur niSnuls - 417.00 -s.

zonebs Soris sazRvari

Sps "axali saqalaqTsarmoebi"
"Akhali Sakalakotsarmoebi" LTD
Sakonsultacio firma
Konsulting Firm
Tbilisi, Kazbegi Ave. / 34 Kazbegi Str., Tbilisi
Phone: (995 032) 52 52 26

proeqtis saxelwodeba
Project

q. TbilisSi, d. uznaZis q. #58 da
u. CxeiZis q. #17 Sua adgilebare
saavadmyofo

General Hospital
at 17 Ushangi Chkheidze Str./
58 Dimitri Uznadze Str., Tbilisi

Tanamdeboba Position	gvari Name	xelmowera Signature
direqtori Director:	b. mirianaSvili B. Mirianashvili	
arq. galy. ufr. Arch. Dpt. Head	v. cuxiSvili V. Tsukhishvili	
teqnologi Functional Planner	J. Carrick	
avtori Design Authors	n. gvasalia N. Gvasalia	
	T. mosiaSvili T. Mosiashvili	
	g. avaliSvili G. Avalishvili	
	o. manukova O. Manukova	

dasaxeleba Design Description	masStabi Scale
keTilmowyobis gengegma Site Improvement Layout	1:500

stadia *Design Stage*	furceli *Dwg No.*	sul furc. *Of*
p / DD	A-15	29

gengegma
m 1:500
General Layout
Scale 1:500

teritoriis farTi -8776,0m²
Total site area: 8776.0 m2

moSenebis farTi -3562,76m²
Total floor area both of main and auxiliary buildings: 3424,87 m2

asfaltis farTi - 4007,20,m²
Asphalt pavement area: 4007,20m2

teritoriis gamwvanebis farTi - 1205,60m2
Site greenery area: 1205,60m2

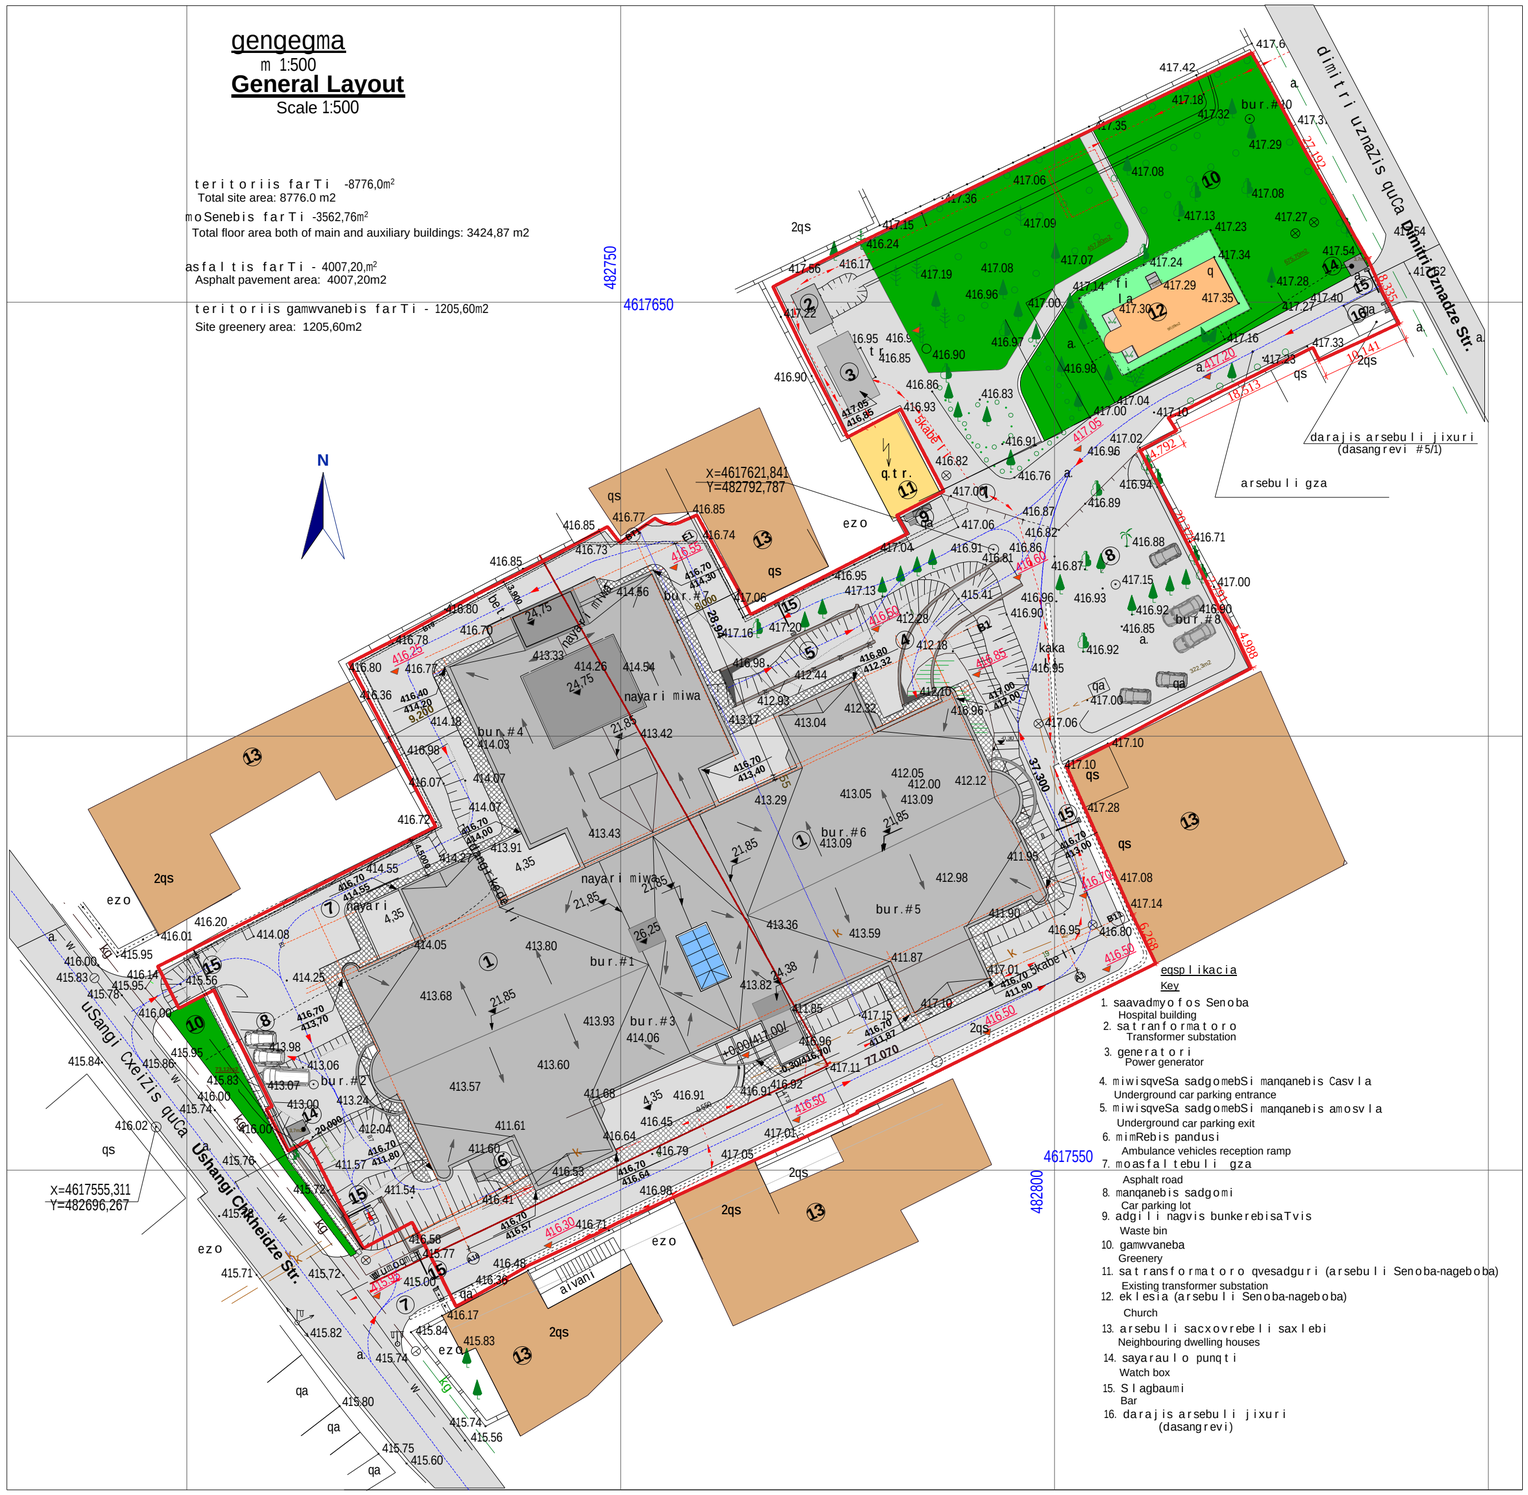

eqsplikacia
Key

1. saavadmyofos Senoba
   Hospital building
2. satranformatoro
   Transformer substation
3. generatori
   Power generator
4. miwisqveSa sadgomebSi manqanebis Casvla
   Underground car parking entrance
5. miwisqveSa sadgomebSi manqanebis amosvla
   Underground car parking exit
6. mimRebis pandusi
   Ambulance vehicles reception ramp
7. moasfaltebuli gza
   Asphalt road
8. manqanebis sadgomi
   Car parking lot
9. adgili nagvis bunkerebisaTvis
   Waste bin
10. gamwvaneba
    Greenery
11. satransformatoro qvesadguri (arsebuli Senoba-nageboba)
    Existing transformer substation
12. eklesia (arsebuli Senoba-nageboba)
    Church
13. arsebuli sacxovrebeli saxlebi
    Neighbouring dwelling houses
14. sayaraulo punqti
    Watch box
15. Slagbaumi
    Bar
16. darajis arsebuli jixuri
    (dasangrevi)

formati *Format*	A-2	dakveTis # *Order No.* 306/13
Tbilisi 2014 w. **Tbilisi, 2014**		

pirobiTi aRniSvnebi:
Legend:

SeniSvna:
Note:

+0.00 niSnuli Seesabameba
lsarTulis iatakis dones da
absolutur niSnuls - 417.00 -s.

zonebs Soris sazRvari

Sps "axali saqqalaqmSenproeqti"
"Akhali Saqkalaqmahanpirsakti" LTD
a.r.s. yazbegis gamz. #2
Tbilisi - #34
Kazbegi Ave. / 34 Pavle Str., Tbilisi
Phone: (995 032) 2 38 52 26

proeqtis saxelwoeba
Project
q. TbilisSi, d. uznaZis q. #58 da
u. CxeiZis q. #17 Simdebare
saavadmyofo
General Hospital
at 17 Ushangi Chkheidze Str./
58 Dimitri Uznadze Str., Tbilisi

Tanamdeboba Position	gvari Name	xelmowera Signature
direqtori Director:	b. mirianaSvili B. Mirianashvili	
arq. gany. ufr. Arch. Dpt. Head	v. cuxiSvili V. Tsukhishvili	
teqnologi Functional Planner	J. Carrick	
avtori Design Authors	n. gvasalia N. Gvasalia	
	T. mosiaSvili T. Mosiashvili	
	g. avaliSvili G. Avalishvili	
	o. manukova O. Manukova	

dasaxeleba Design Description gengegma General Layout	masStabi Scale 1:500

stadia *Design Stage*	furceli *Dwg No.*	sul furc. *Of*
p / Dr.D	A-14	29

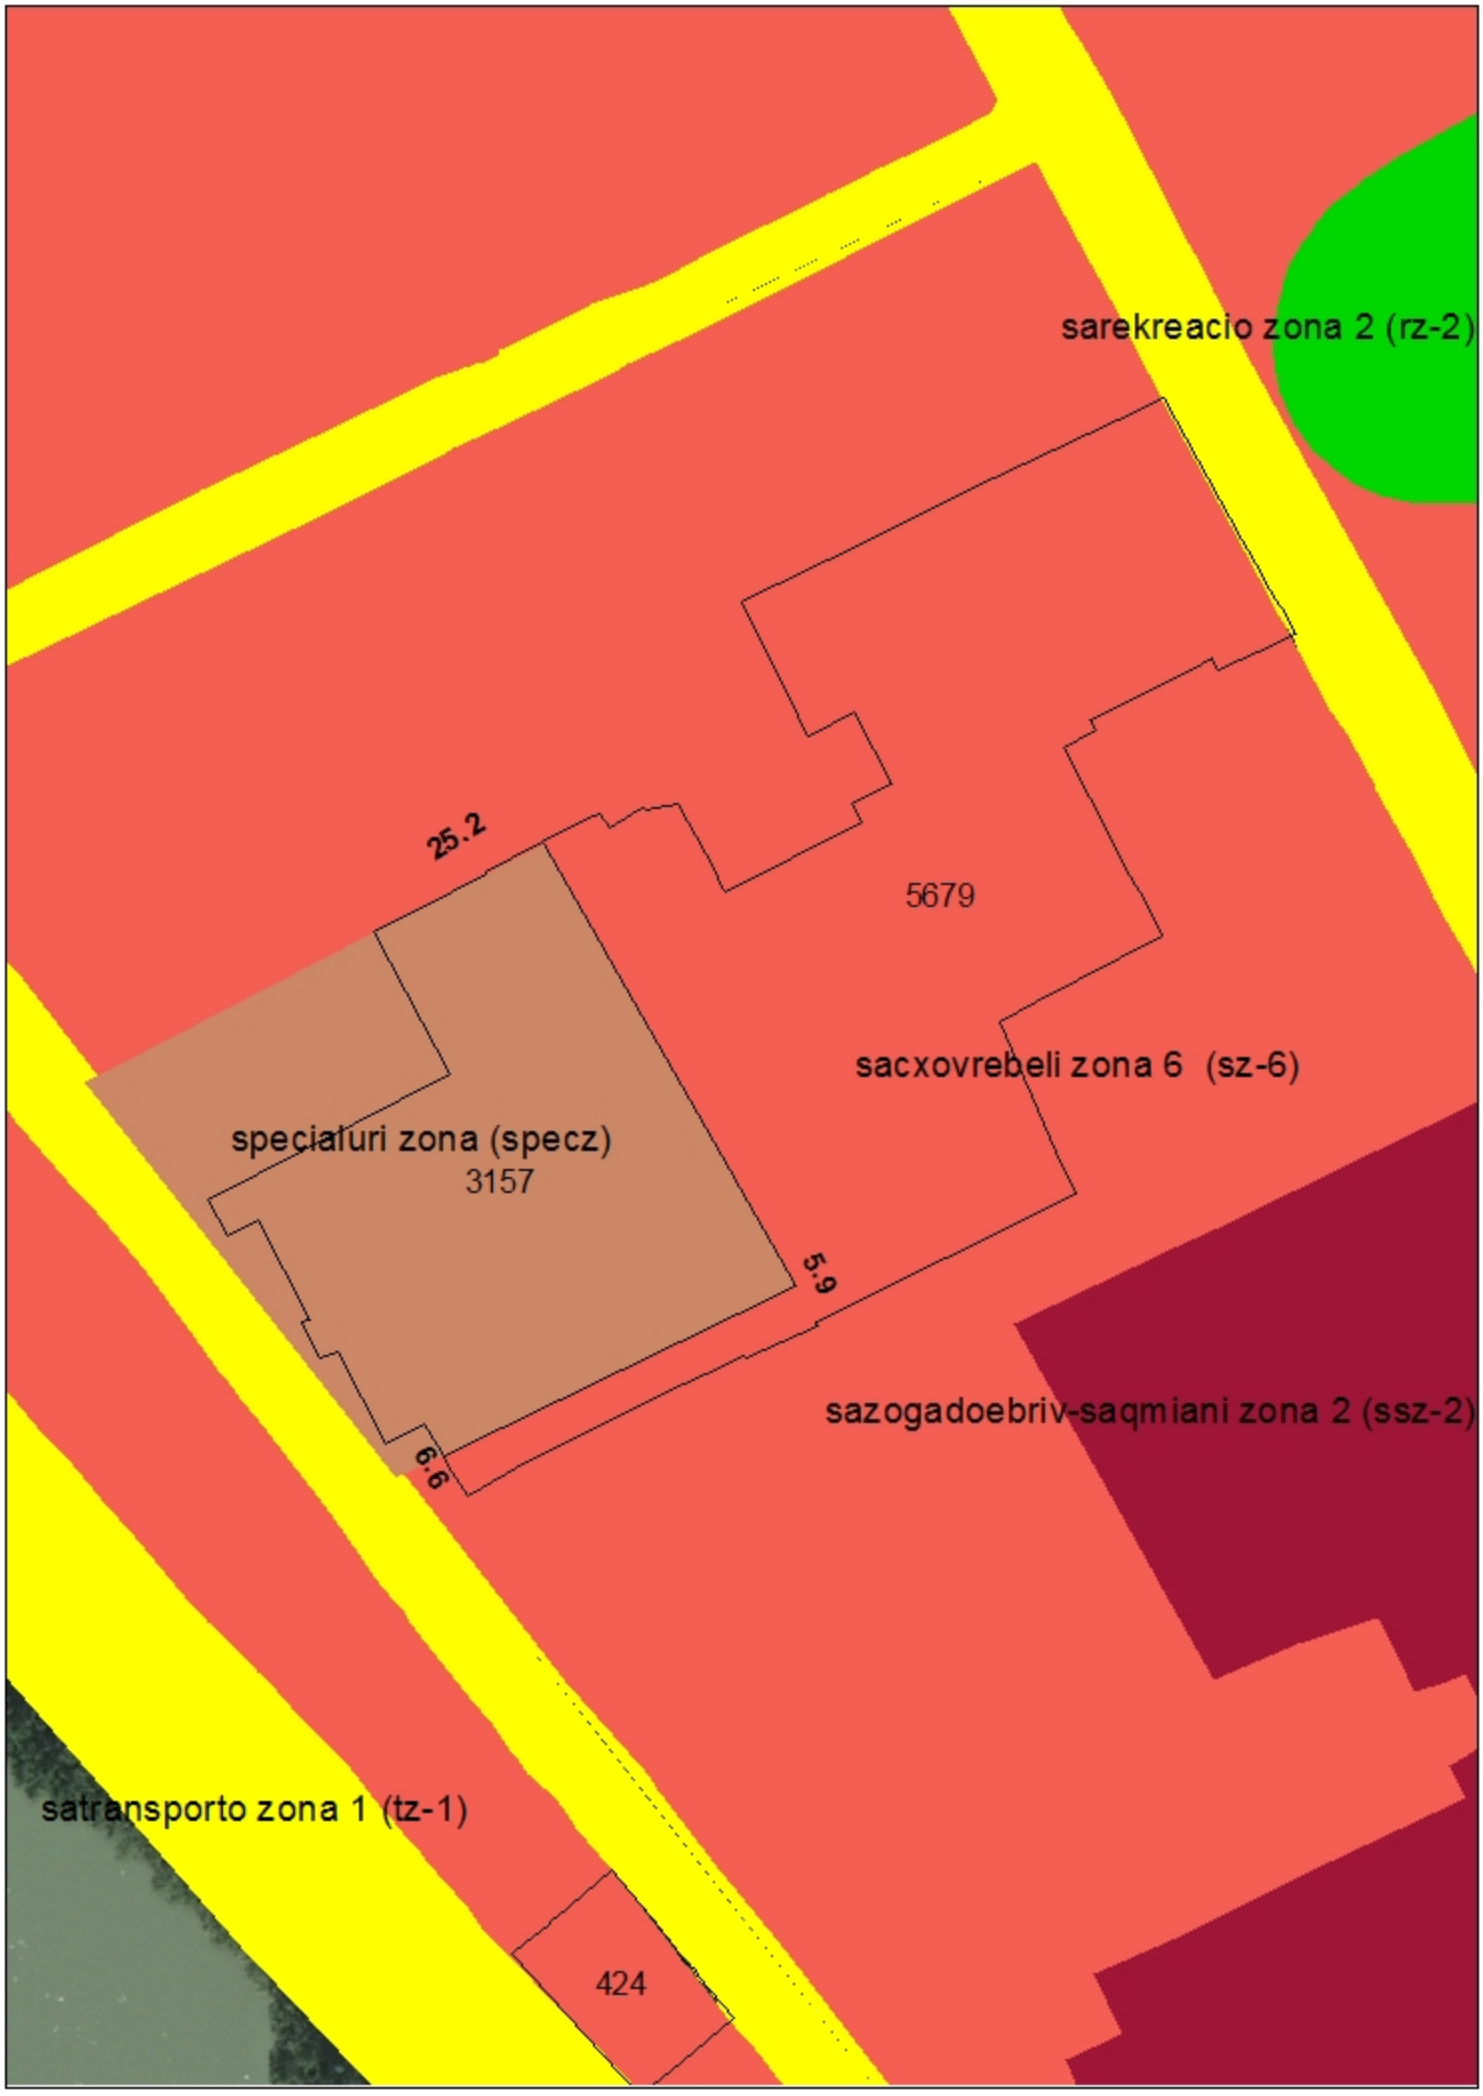
sarekreacio zona 2 (rz-2)
25.2
5679
sacxovrebeli zona 6 (sz-6)
specialuri zona (specz)
3157
5.9
6.6
sazogadoebriv-saqmiani zona 2 (ssz-2)
satransporto zona 1 (tz-1)
424