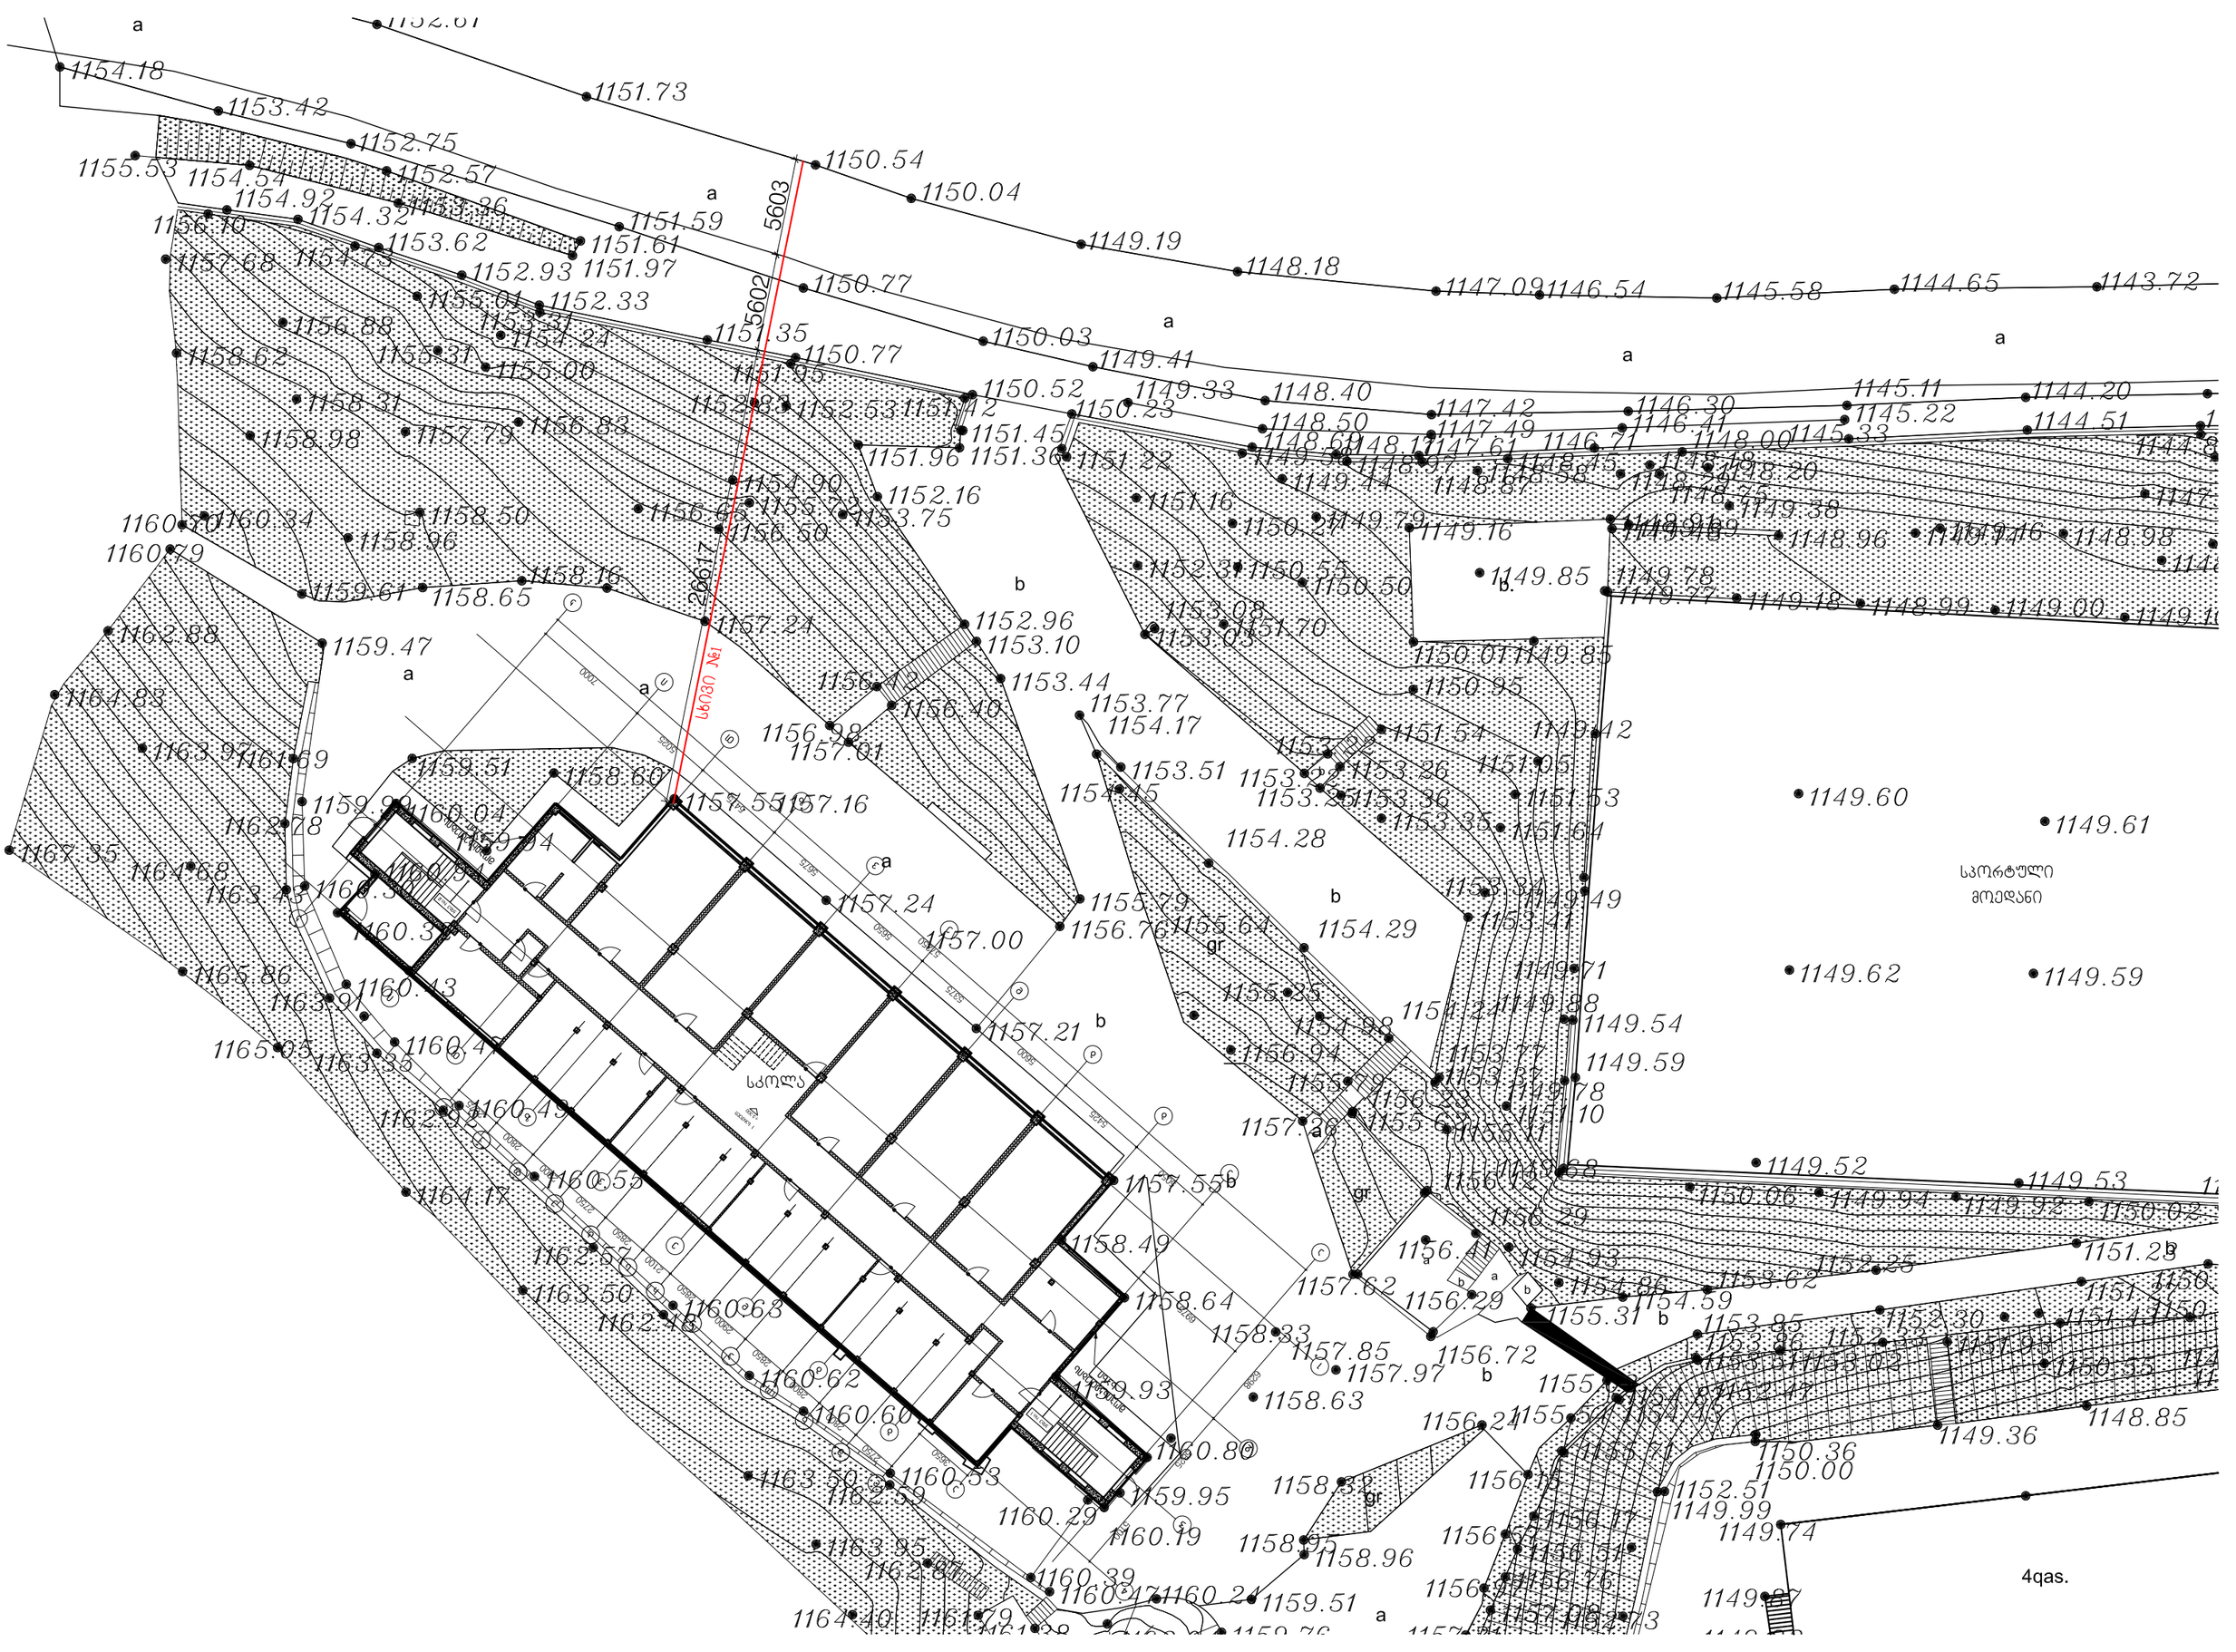
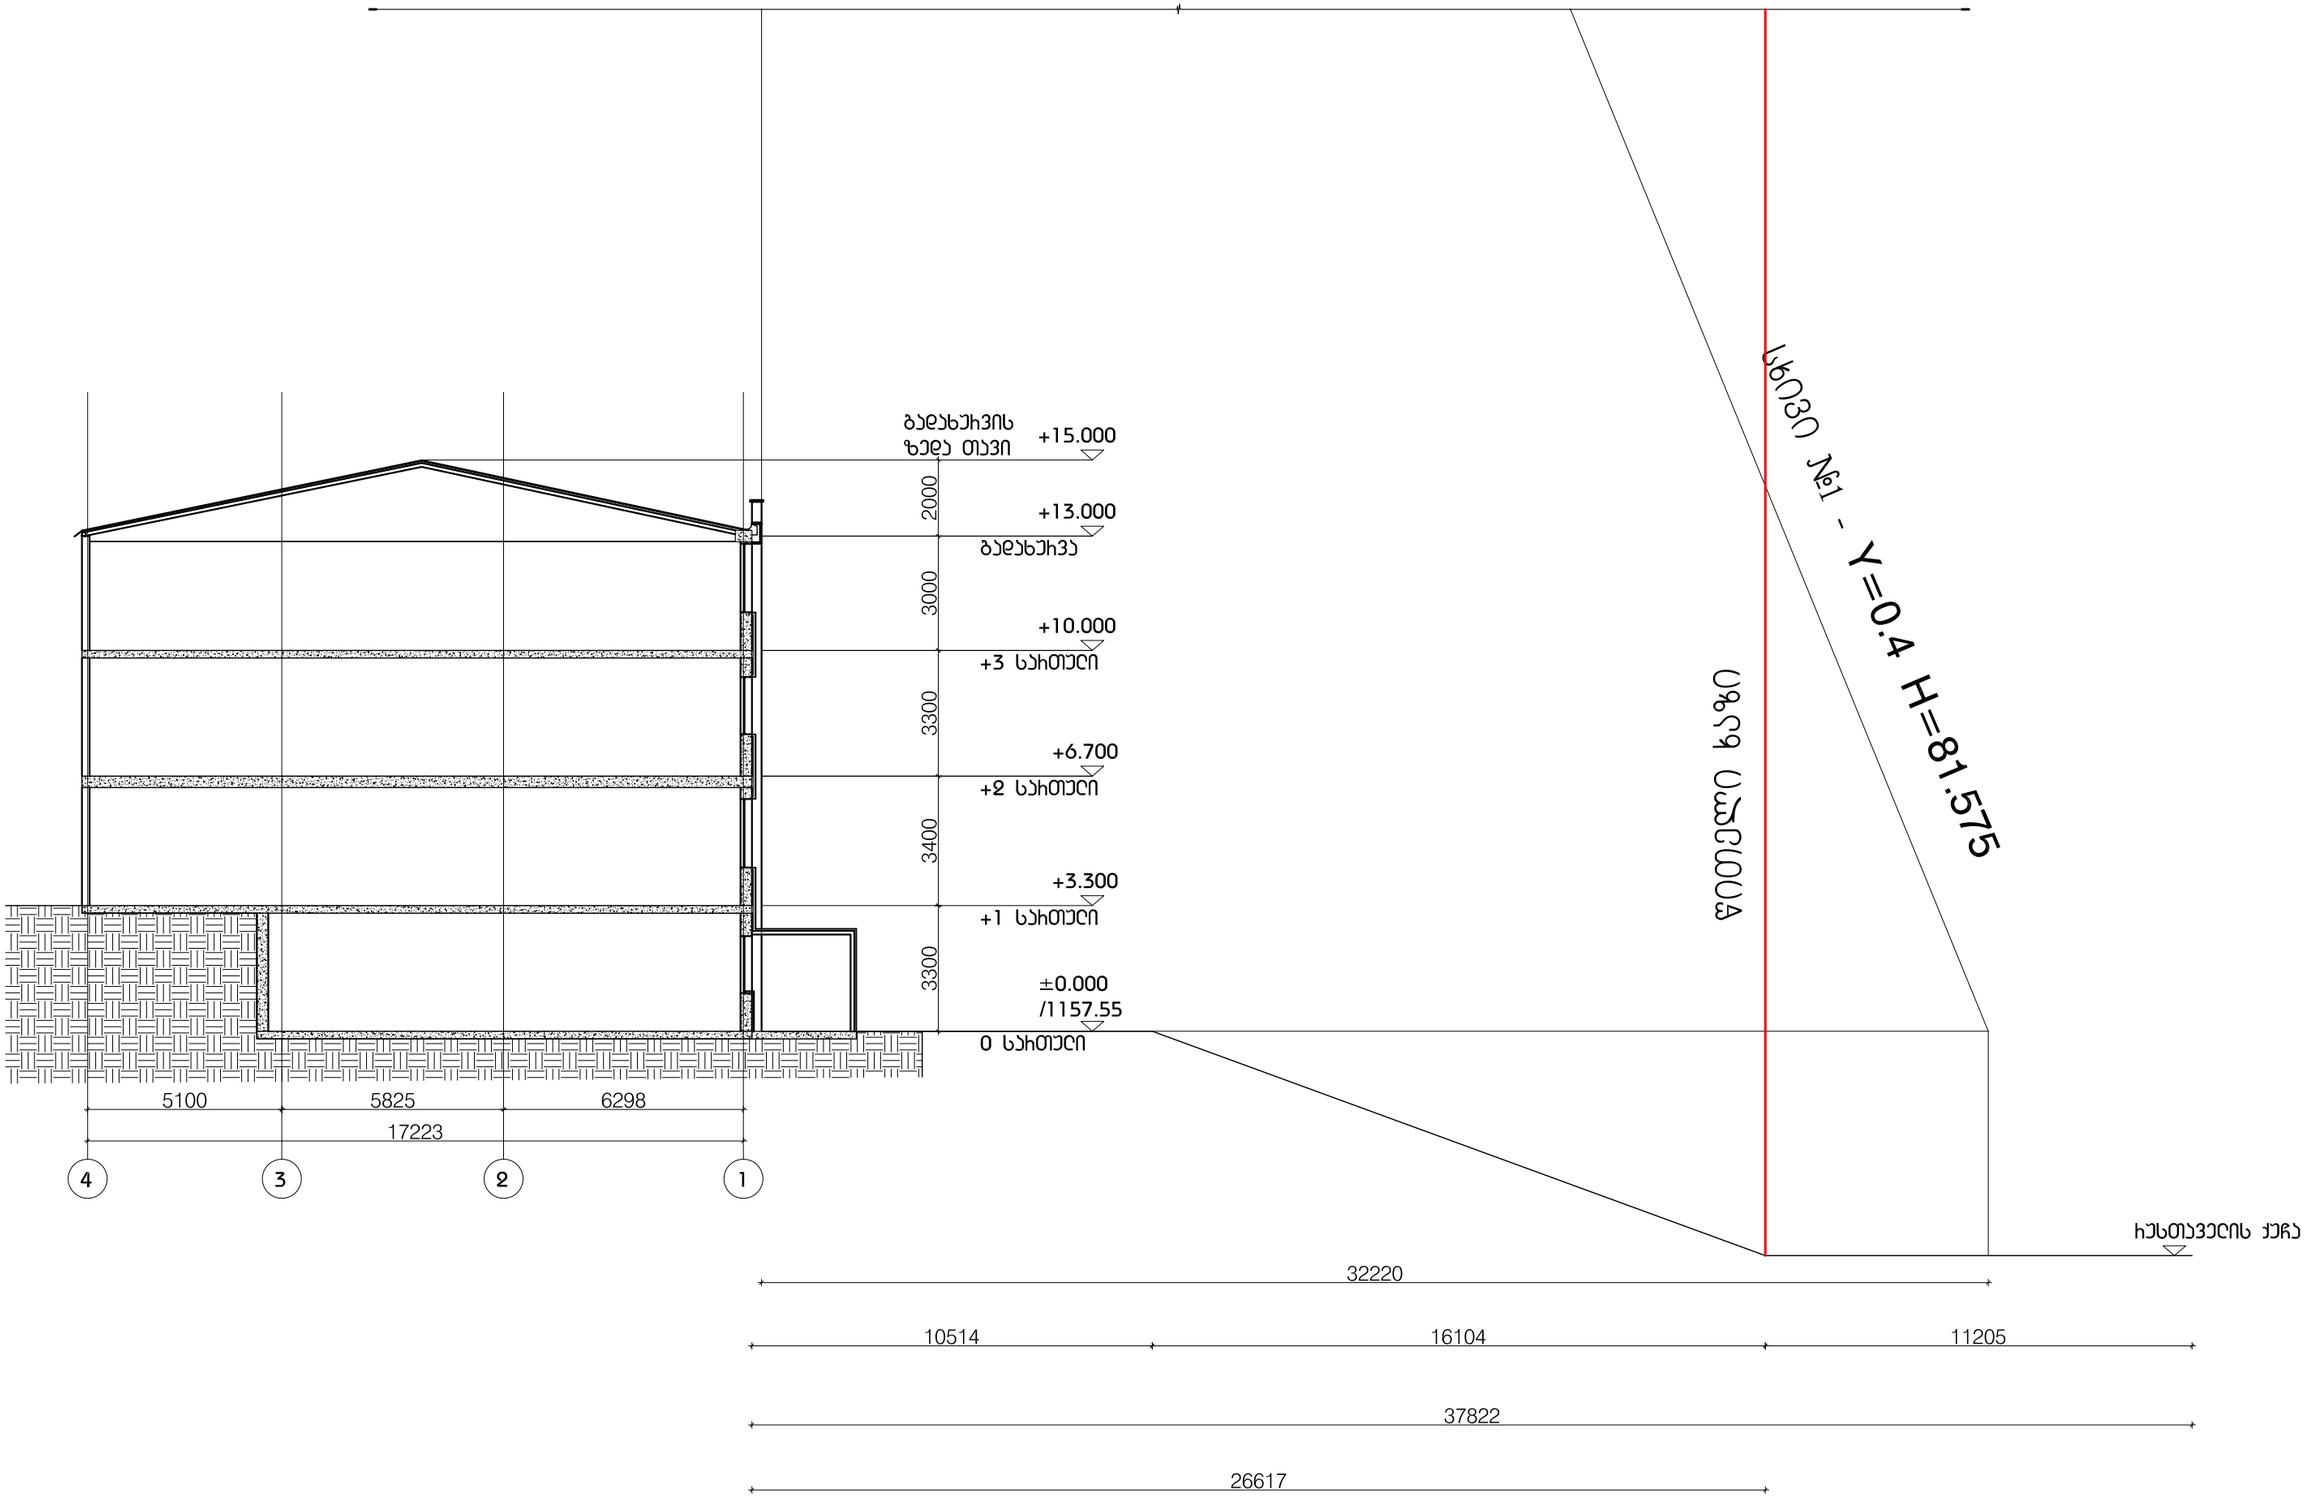

5603
5602
26017
სკოლა
სპორტული მოედანი
4qas.


სხივი №1 - Y=0.4 H=81.575
ნაგებობის სიმაღლე
ბადახშირის ზედა თავი +15.000
+13.000
ბადახშირა
+10.000
+3 სართული
+6.700
+2 სართული
+3.300
+1 სართული
±0.000 /1157.55
0 სართული
ჩასთავევლის ქუჩა
2000
3000
3300
3400
3300
5100
5825
6298
17223
4
3
2
1
32220
10514
16104
11205
37822
26617