ფასადი "2-1" ღერძებში
მასშ. 1:100

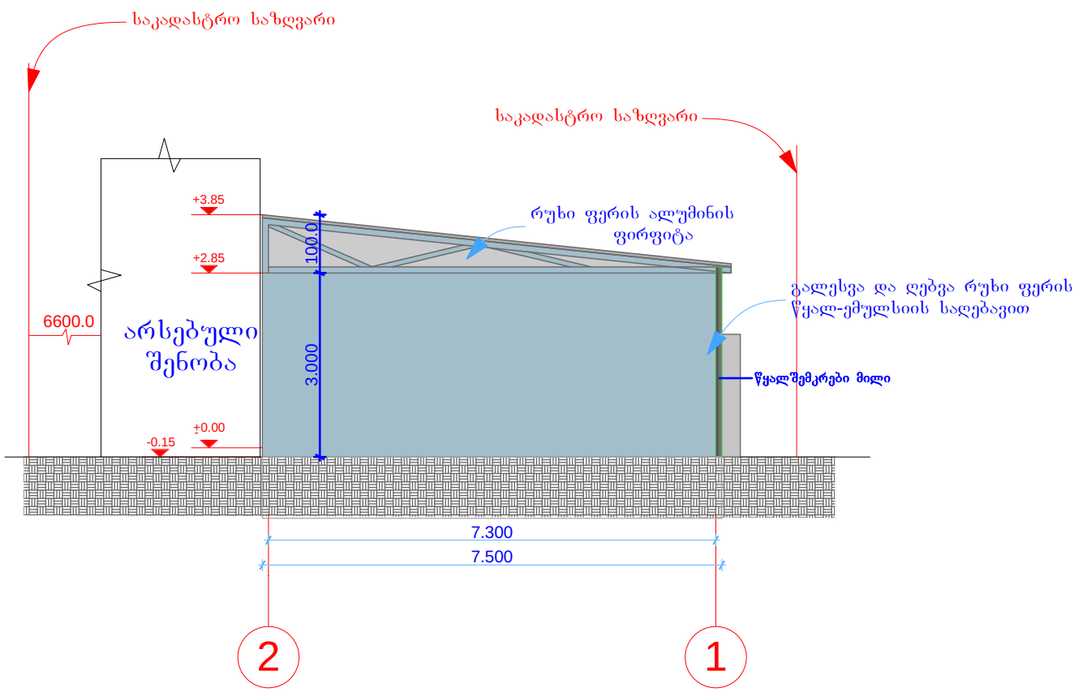

A-3	პროექტის №	დამკვეთი CLIENT	შ.პ.ს. "საქმიანი სახლი"	პროექტი/ მისამართი PROJECT	დამხმარე შენობა-ნაგებობის პროექტი ქ.თბილისი, ჩაჩავას ქუჩა №2-4-6-8-10

თანამდებობა	გვარი	ხელმოწერა
დირექტორი	ზ.პაპანაძე	
მთ.არქიტექტორი	დ.ფაშალიშვილი	
პტორი	"შ.პ.ს. უნი-ჯგუფი"	
პონსტრუქტორი		
დაამოშავა	დ.ფაშალიშვილი	
შეამოწმა		

შ.პ.ს. "უნი-ჯგუფი"
ქ. თბილისი ხვიჩიას ქ. 17
ტელ:2 37 47 42 მობ: 597 435373
ტელ/ფაქსი: 2 374782
www.unig.ge
E mail: info@unig.ge

თარიღი	
პორექტირება	

	პორექტ. REV.	თარიღი DATE
1	X	
2		
3		

მასშტაბი SCALE	სტადია STAGE	ინდექსი	ფურც.
1:100		პ-	1

ფასადი "ა-ვ" ღერძებში
მასშ. 1:100

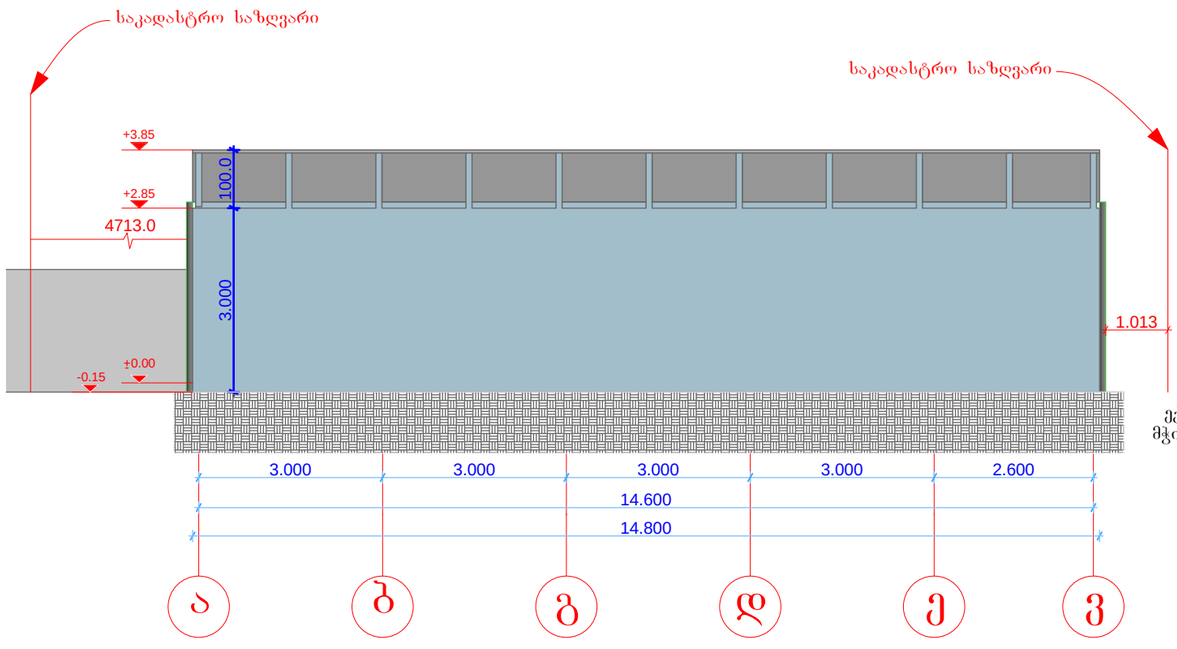

შენიშვნა
აღნიშნული ფასადი "ა-ვ" ღერძებში არ ექვემდებარება მოპირკეთებას ან ღებვას, რადგან მჭიდროდ არის მიბჯენილი მომიჯნავე შენობასთან.

A-3	პროექტის №	დამკვეთი CLIENT	შ.პ.ს. "საქმიანი სახლი"	პროექტი/ მისამართი PROJECT	დამხმარე შენობა-ნაგებობის პროექტი ქ.თბილისი, ჩაჩავას ქუჩა №2-4-6-8-10

თანამდებობა	გვარი	ხელმოწერა
დირექტორი	ზ.პაპავაძე	
მთ.არქიტექტორი	დ.ფაშალიშვილი	
პატრონი	"შ.პ.ს. უნი-ჯგუფი"	
პროსტრუქტორი		
დაამუშავა	დ.ფაშალიშვილი	
შეამოწმა		

შ.პ.ს. "უნი-ჯგუფი"
ქ. თბილისი ხვიჩიას ქ. 17
ტელ:2 37 47 42 მობ: 597 435373
ტელ/ფაქსი: 2 374782
www.unig.ge
E mail: info@unig.ge

თარიღი	
კორექტირება	
კორექტ. REV.	თარიღი DATE
1 X	
2	
3	

მასშტაბი SCALE	სტადია STAGE	ინდექსი	ფურც.
1:100		პ-	1

ფასადი "1-2" ღერძებში
მასშ. 1:100

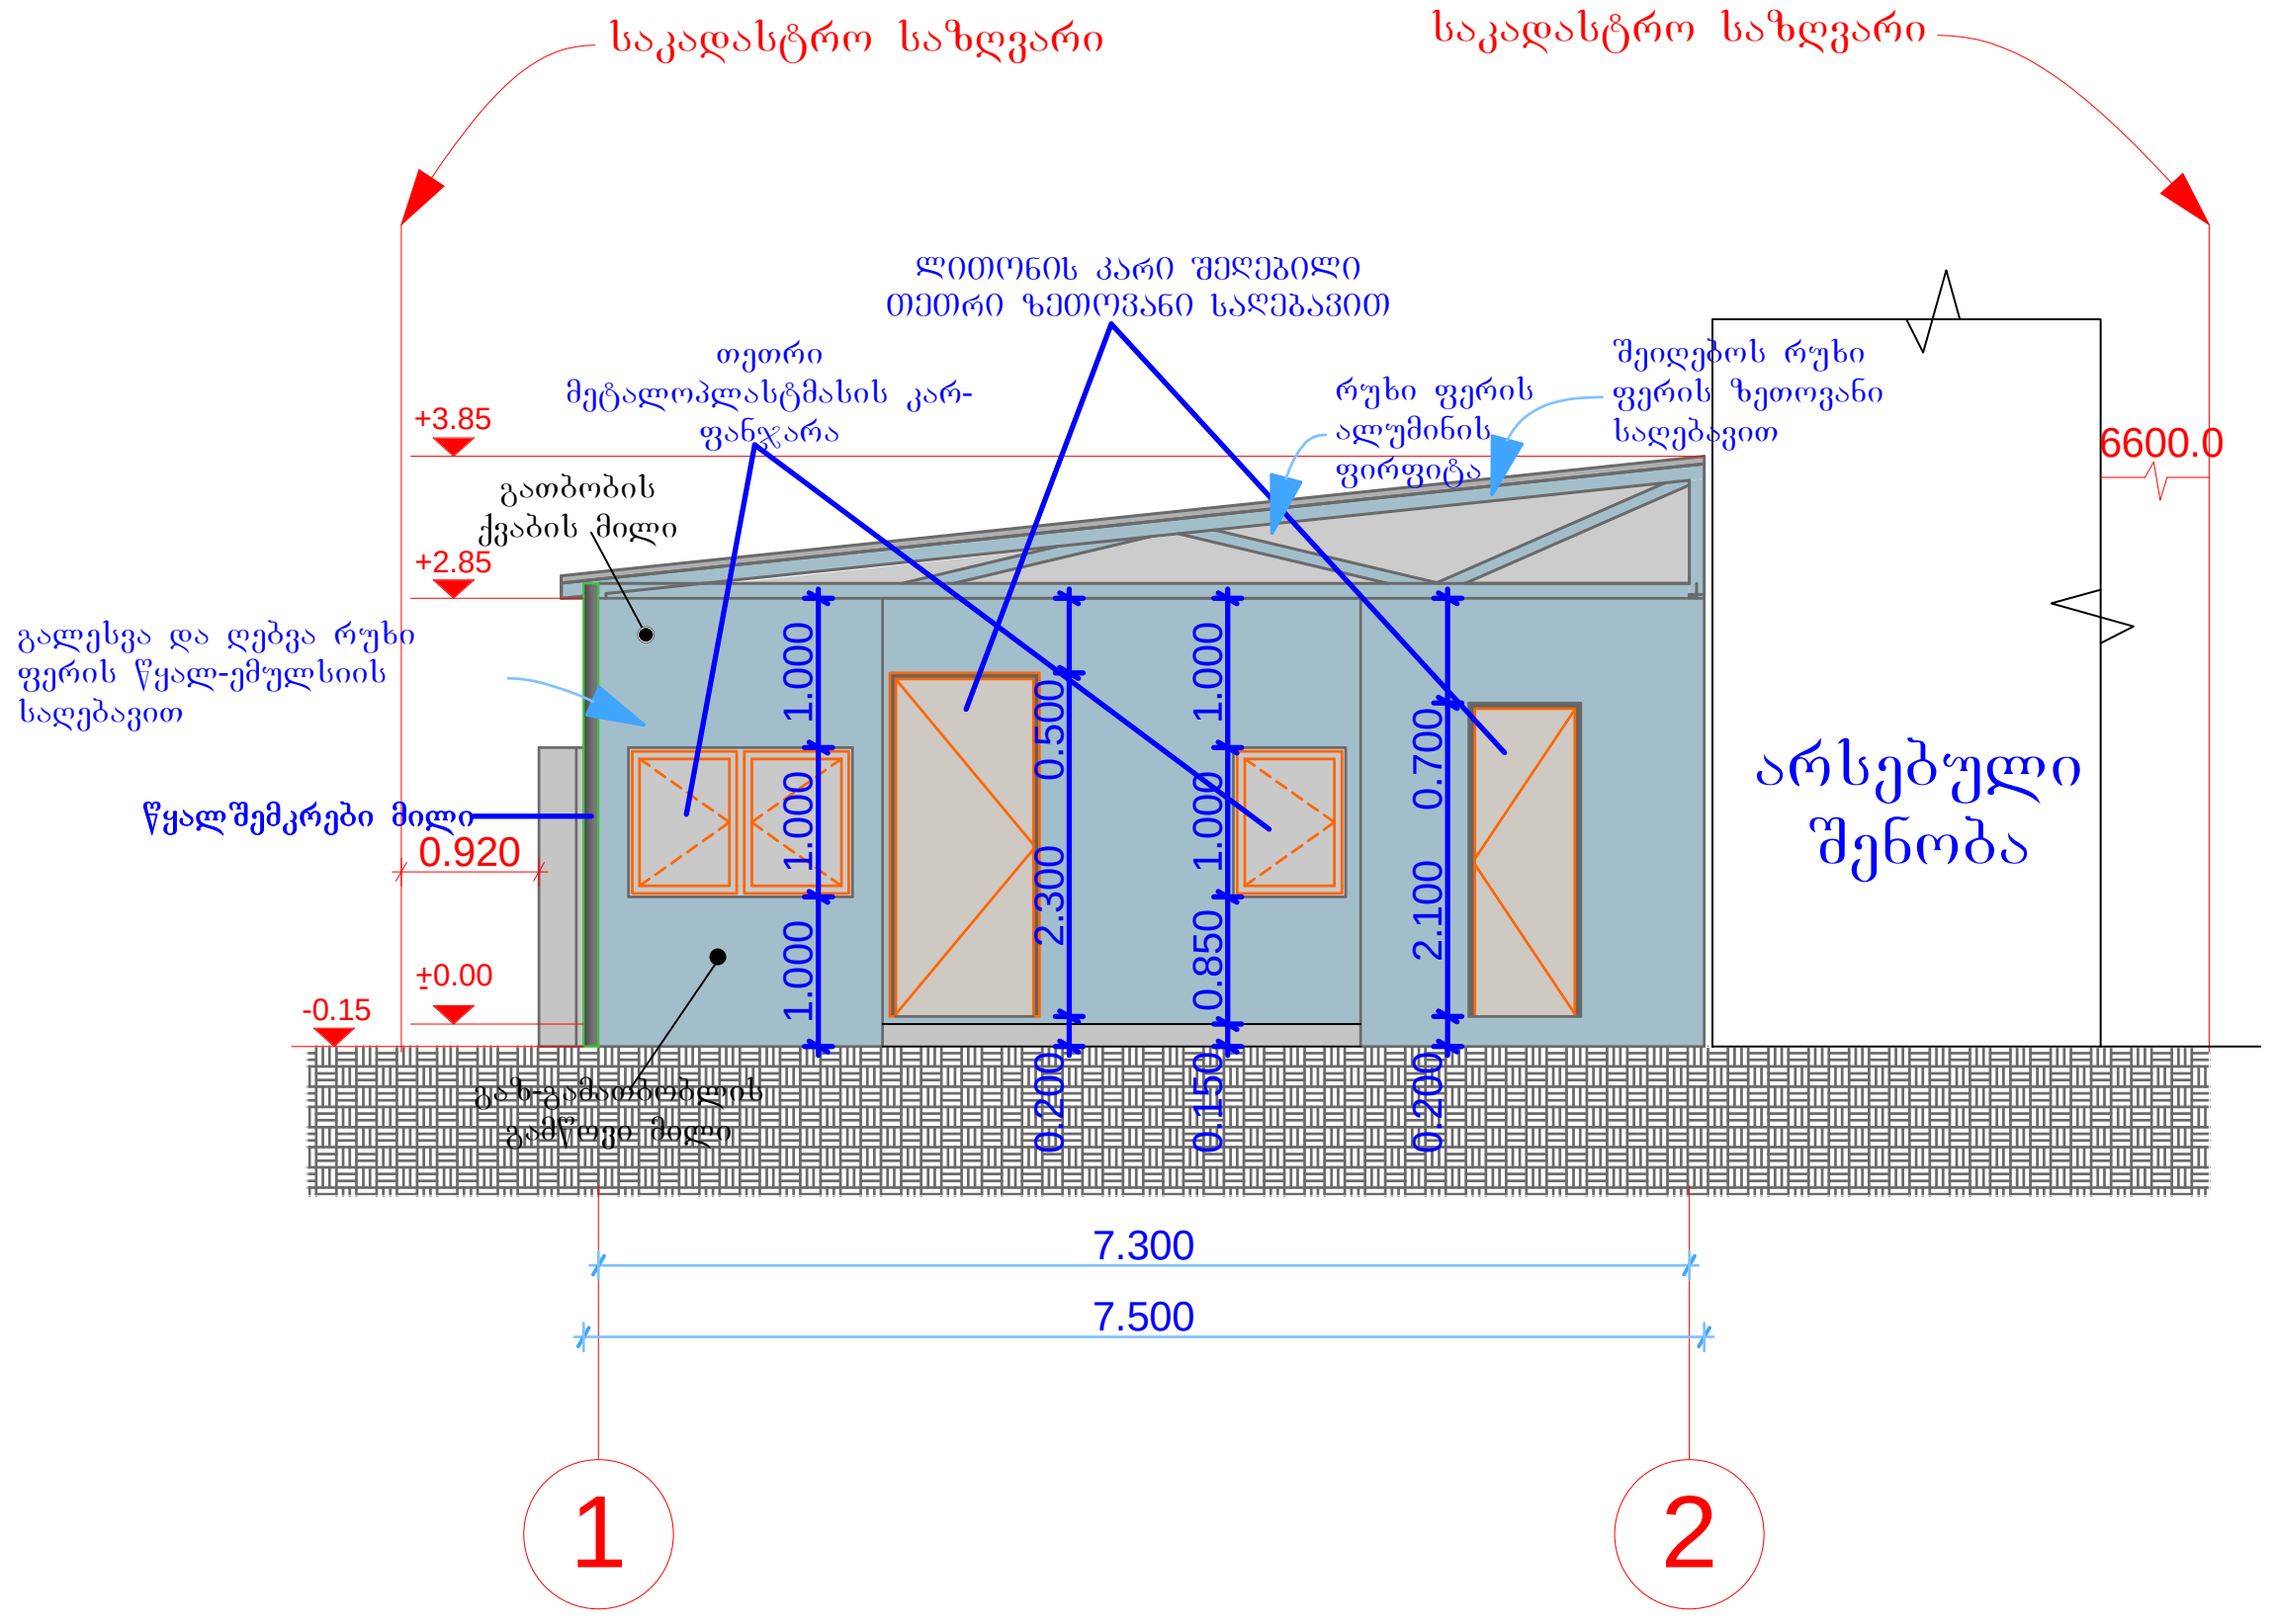

A-3	პროექტის №	დამკვეთი CLIENT	შ.პ.ს. "საქმიანი სახლი"	პროექტი/ მისამართი PROJECT	დამხმარე შენობა-ნაგებობის პროექტი ქ.თბილისი, ჩაჩავას ქუჩა №2-4-6-8-10		
თანამდებობა		გვარი	ხელმოწერა	შ.პ.ს. "უნი-ჯგუფი" ქ. თბილისი ხვიჩიას ქ. 17 ტელ:2 37 47 42 მობ: 597 435373 ტელ/ფაქსი: 2 374782 www.unig.ge E mail: info@unig.ge	თარიღი		
დირექტორი		ზ.კაკანაძე			კორექტირება		
მთ.არქიტექტორი		დ.ფაშალიშვილი			კორექტ. REV.	თარიღი DATE	
ავტორი		"შ.პ.ს. უნი-ჯგუფი"			1 X		
კონსტრუქტორი					2		
					3		
დაამუშავა		დ.ფაშალიშვილი			მასშტაბი SCALE	სტადია STAGE	ინდექსი / ფურც.
შეამოწმა					1:100		ა- / 1

ფასადი "ვ-ა" ღერძებში
მასშ. 1:100

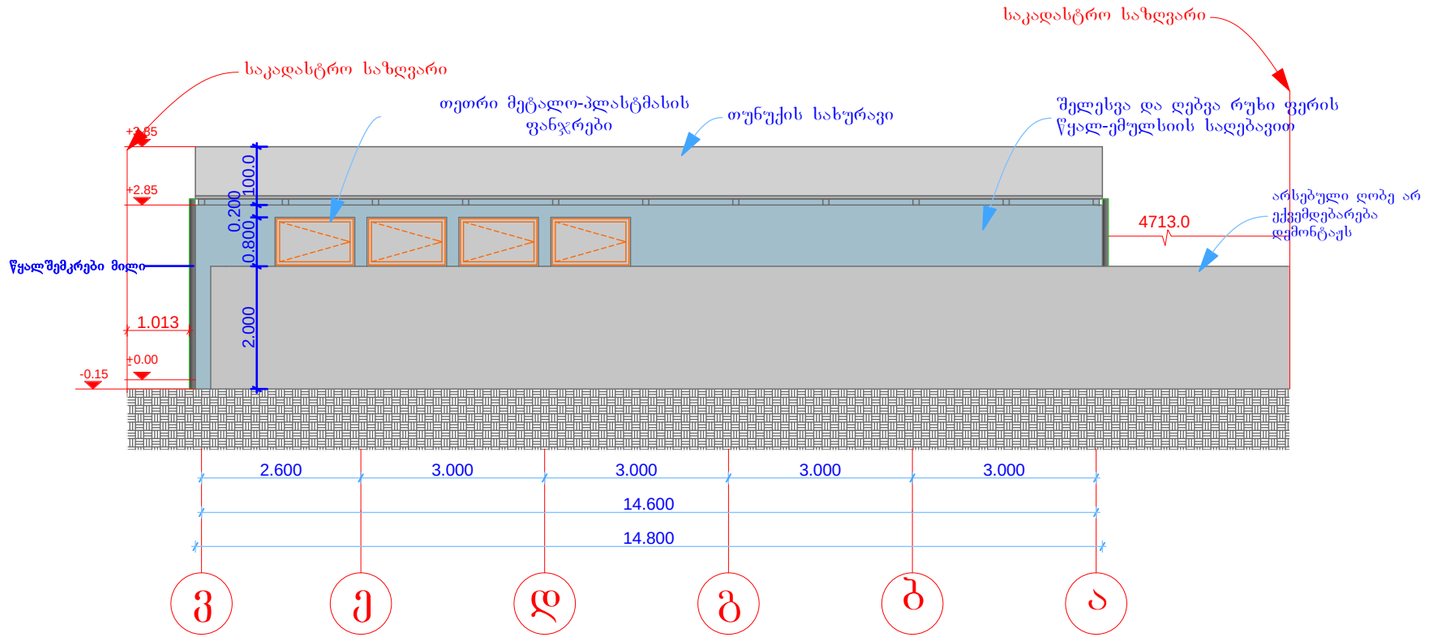

A-3	პროექტის №		დამკვეთი CLIENT	შ.პ.ს. "საქმიანი სახლი"	პროექტი/ მისამართი PROJECT	დამხმარე შენობა-ნაგებობის პროექტი ქ.თბილისი, ჩაჩავას ქუჩა №2-4-6-8-10	
თანამდებობა		გვარი	ხელმოწერა			თარიღი	
დირექტორი		ზ.პაპანაძე		შ.პ.ს. "უნი-ჯგუფი" ქ. თბილისი ხიმშის ქ. 17 ტელ:2 37 47 42 მობ: 597 435373 ტელ/ფაქსი: 2 374782 www.unig.ge E mail: info@unig.ge	პროექტირება		
მთ.არქიტექტორი		დ.ფაშალიშვილი			პორ. REV.	თარიღი DATE	
ავტორი		"შ.პ.ს. უნი-ჯგუფი"			1	X	
კონსტრუქტორი					2		
დაამუშავა		დ.ფაშალიშვილი			3		
შეამოწმა					მასშტაბი SCALE	სტადია STAGE	ინდექსი / ფურც.
					1:100		ა- / 1