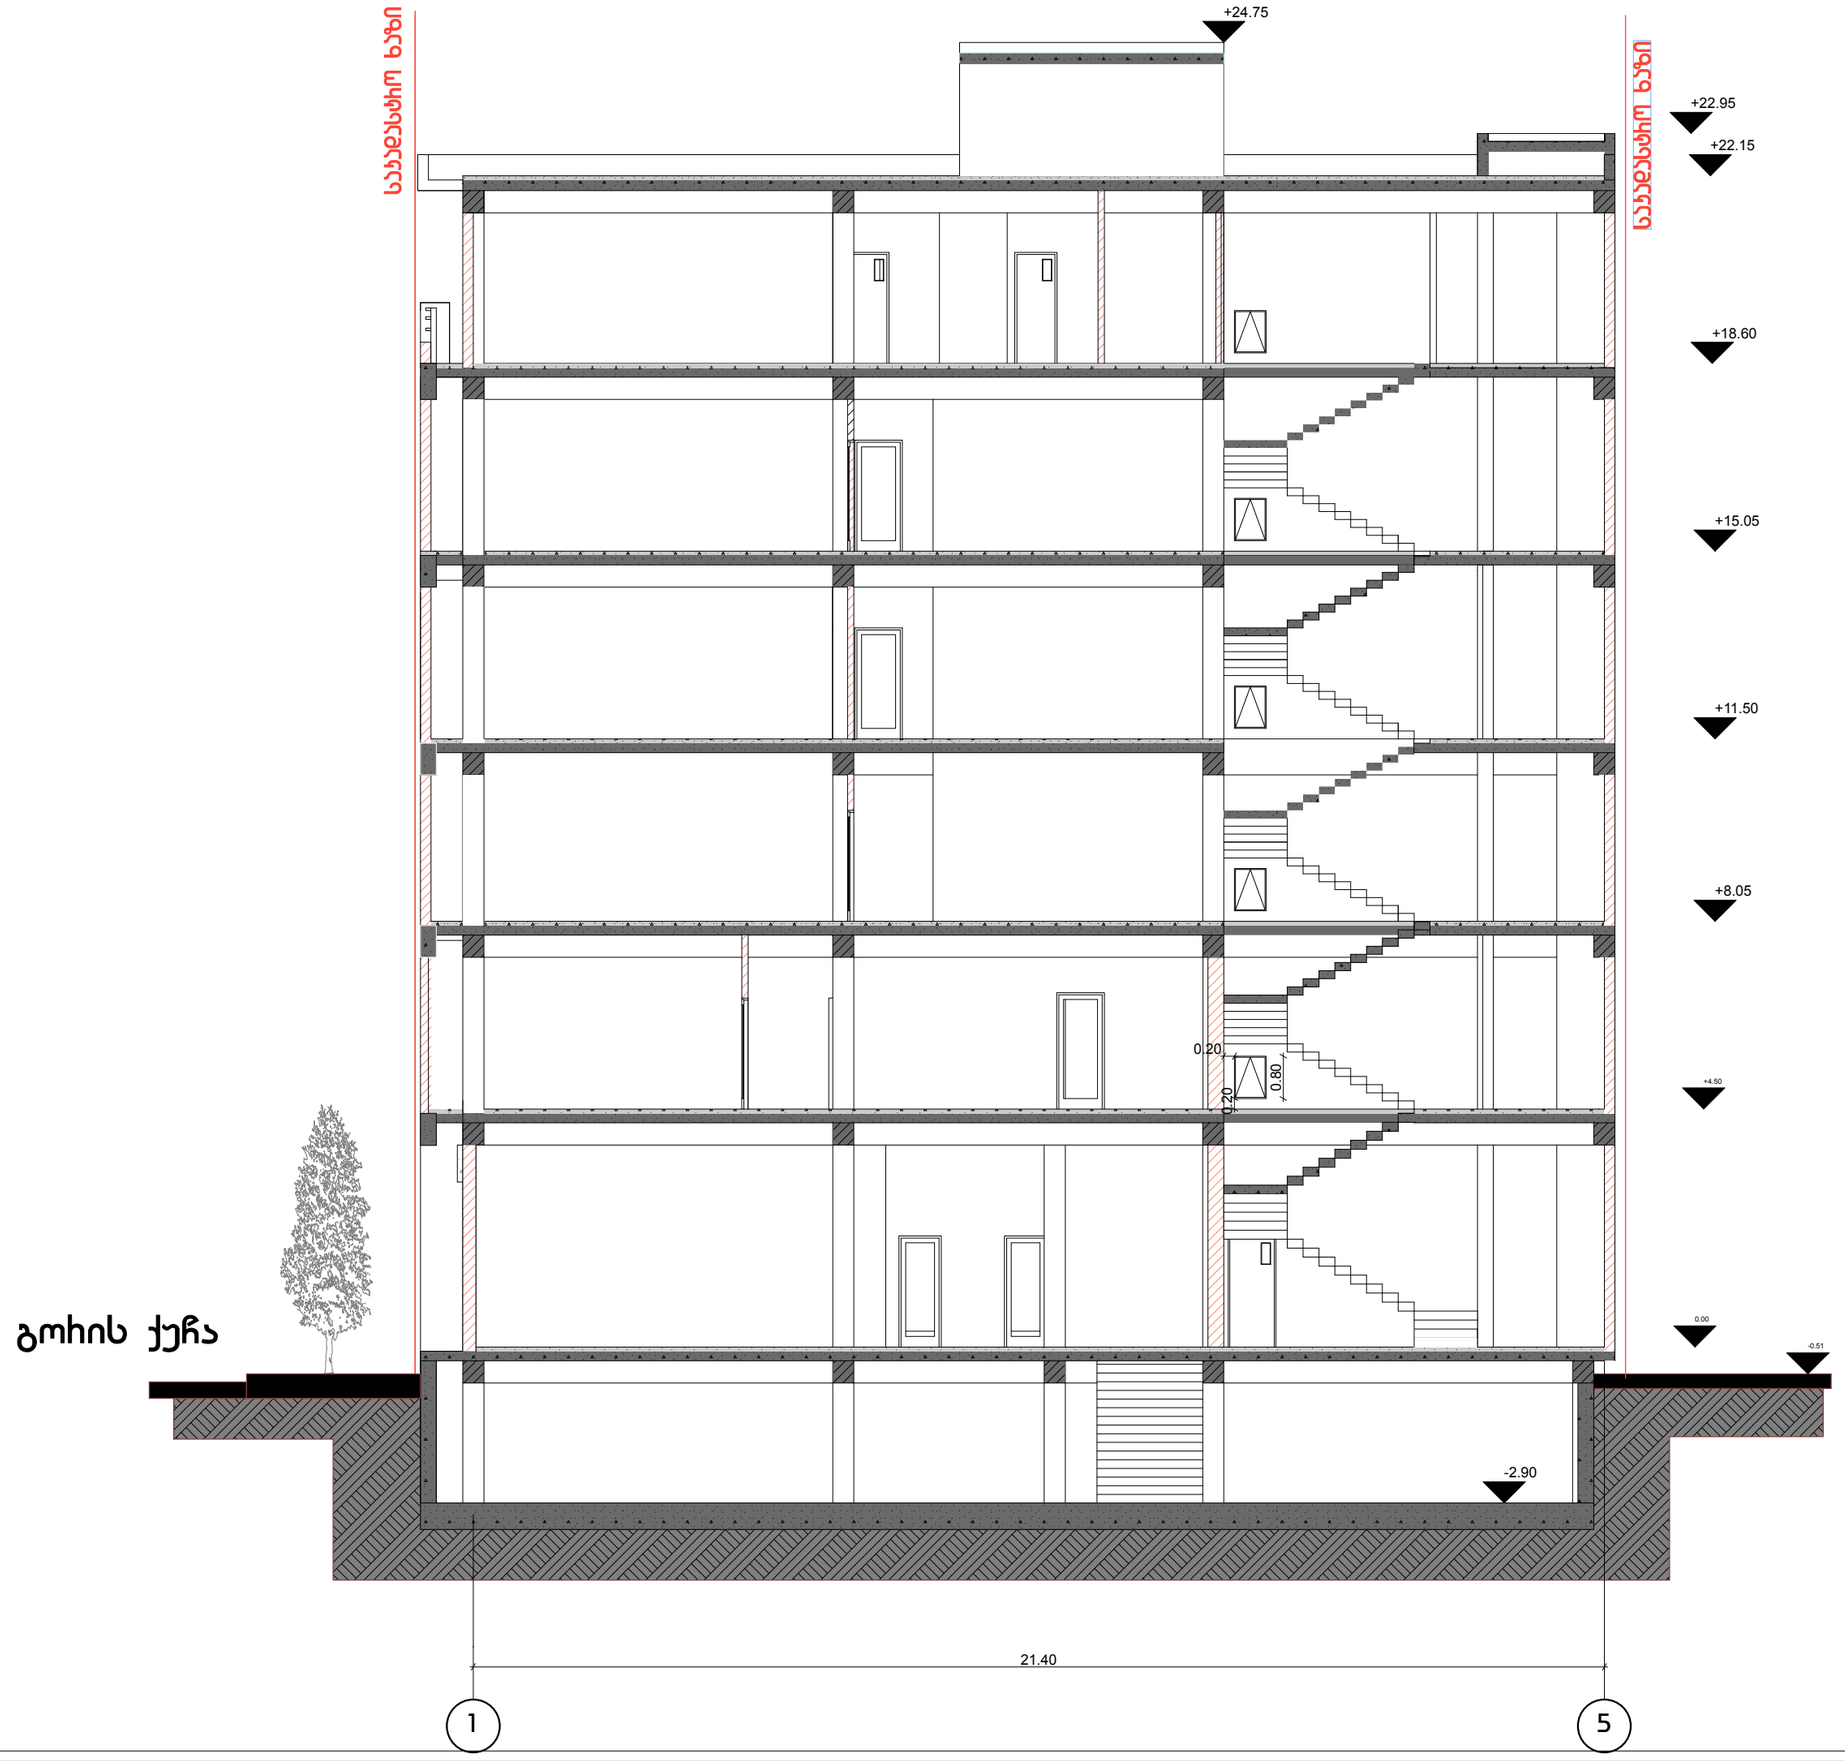

სტადია	პრ.
ფურცელი	10
თარიღი	თებერვალი 2015
დირექტორი	
დ.ვაშაყიძე	
მთ.არქიტექტორი	
დ.ვაშაყიძე	
არქიტექტორი	
ა.ნოდია	
შეასრულა	
ა.ნოდია	

ნახაზი

ჭრილი 2-2

პროექტის სახელწოდება

სავაჭრო-საოფისე

მისამართი

ბორის ჯანაშვილის ქუჩა N1

შ.პ.ს "იოხიდნე"

შენიშვნა

ფურცელი A3

მ 1:100

მ 1:100

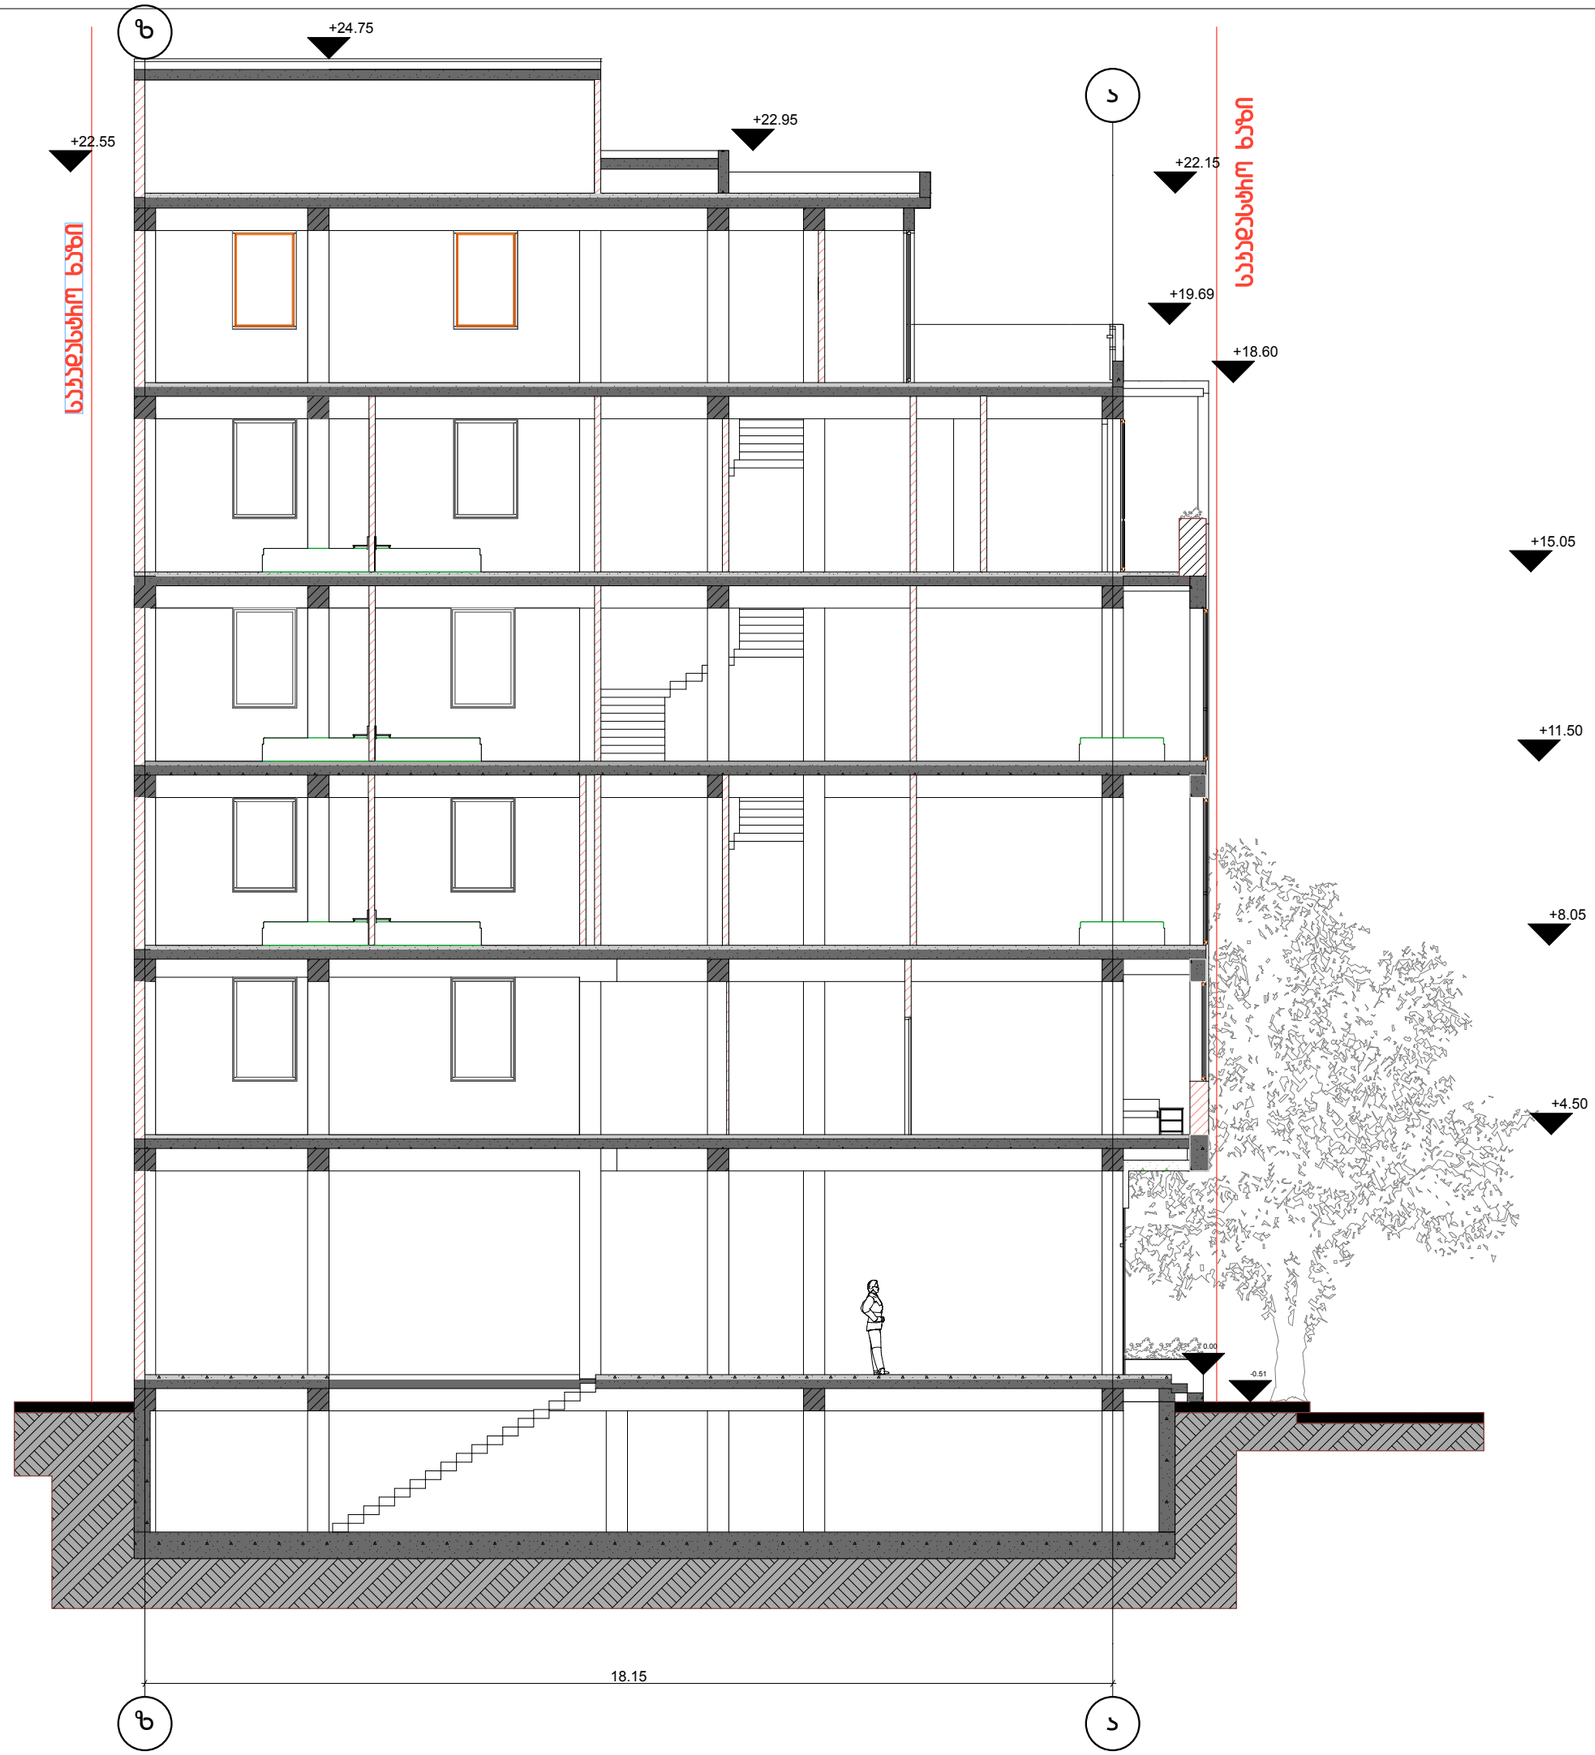

z

z

a

a

-0.51
0.00

+19.69

+18.60

+4.50

+8.05

+11.50

+15.05

+22.55

+22.95

+22.15

18.15

+24.75

გორის ქუჩა N1

შ.პ.ს "იორდანე"

ფურცელი A3

შენიშვნა

დამკვეთი

მისამართი

პროექტის

სახელწოდება

ნახაზი

დირექტორი

დ.ვაშაკიძე

მთ.არქიტექტორი

დ.ვაშაკიძე

არქიტექტორი

ა.ნოდია

შეასრულა

ა.ნოდია

სტადია პრ.

ფურცელი 9

თარიღი

ჭრილი 1-1

m 1:100

სავაჭრო-საოფისე

წერეთლის ქუჩა

საკადასტრო ხაზი

საკადასტრო ხაზი თებერვალი 2015