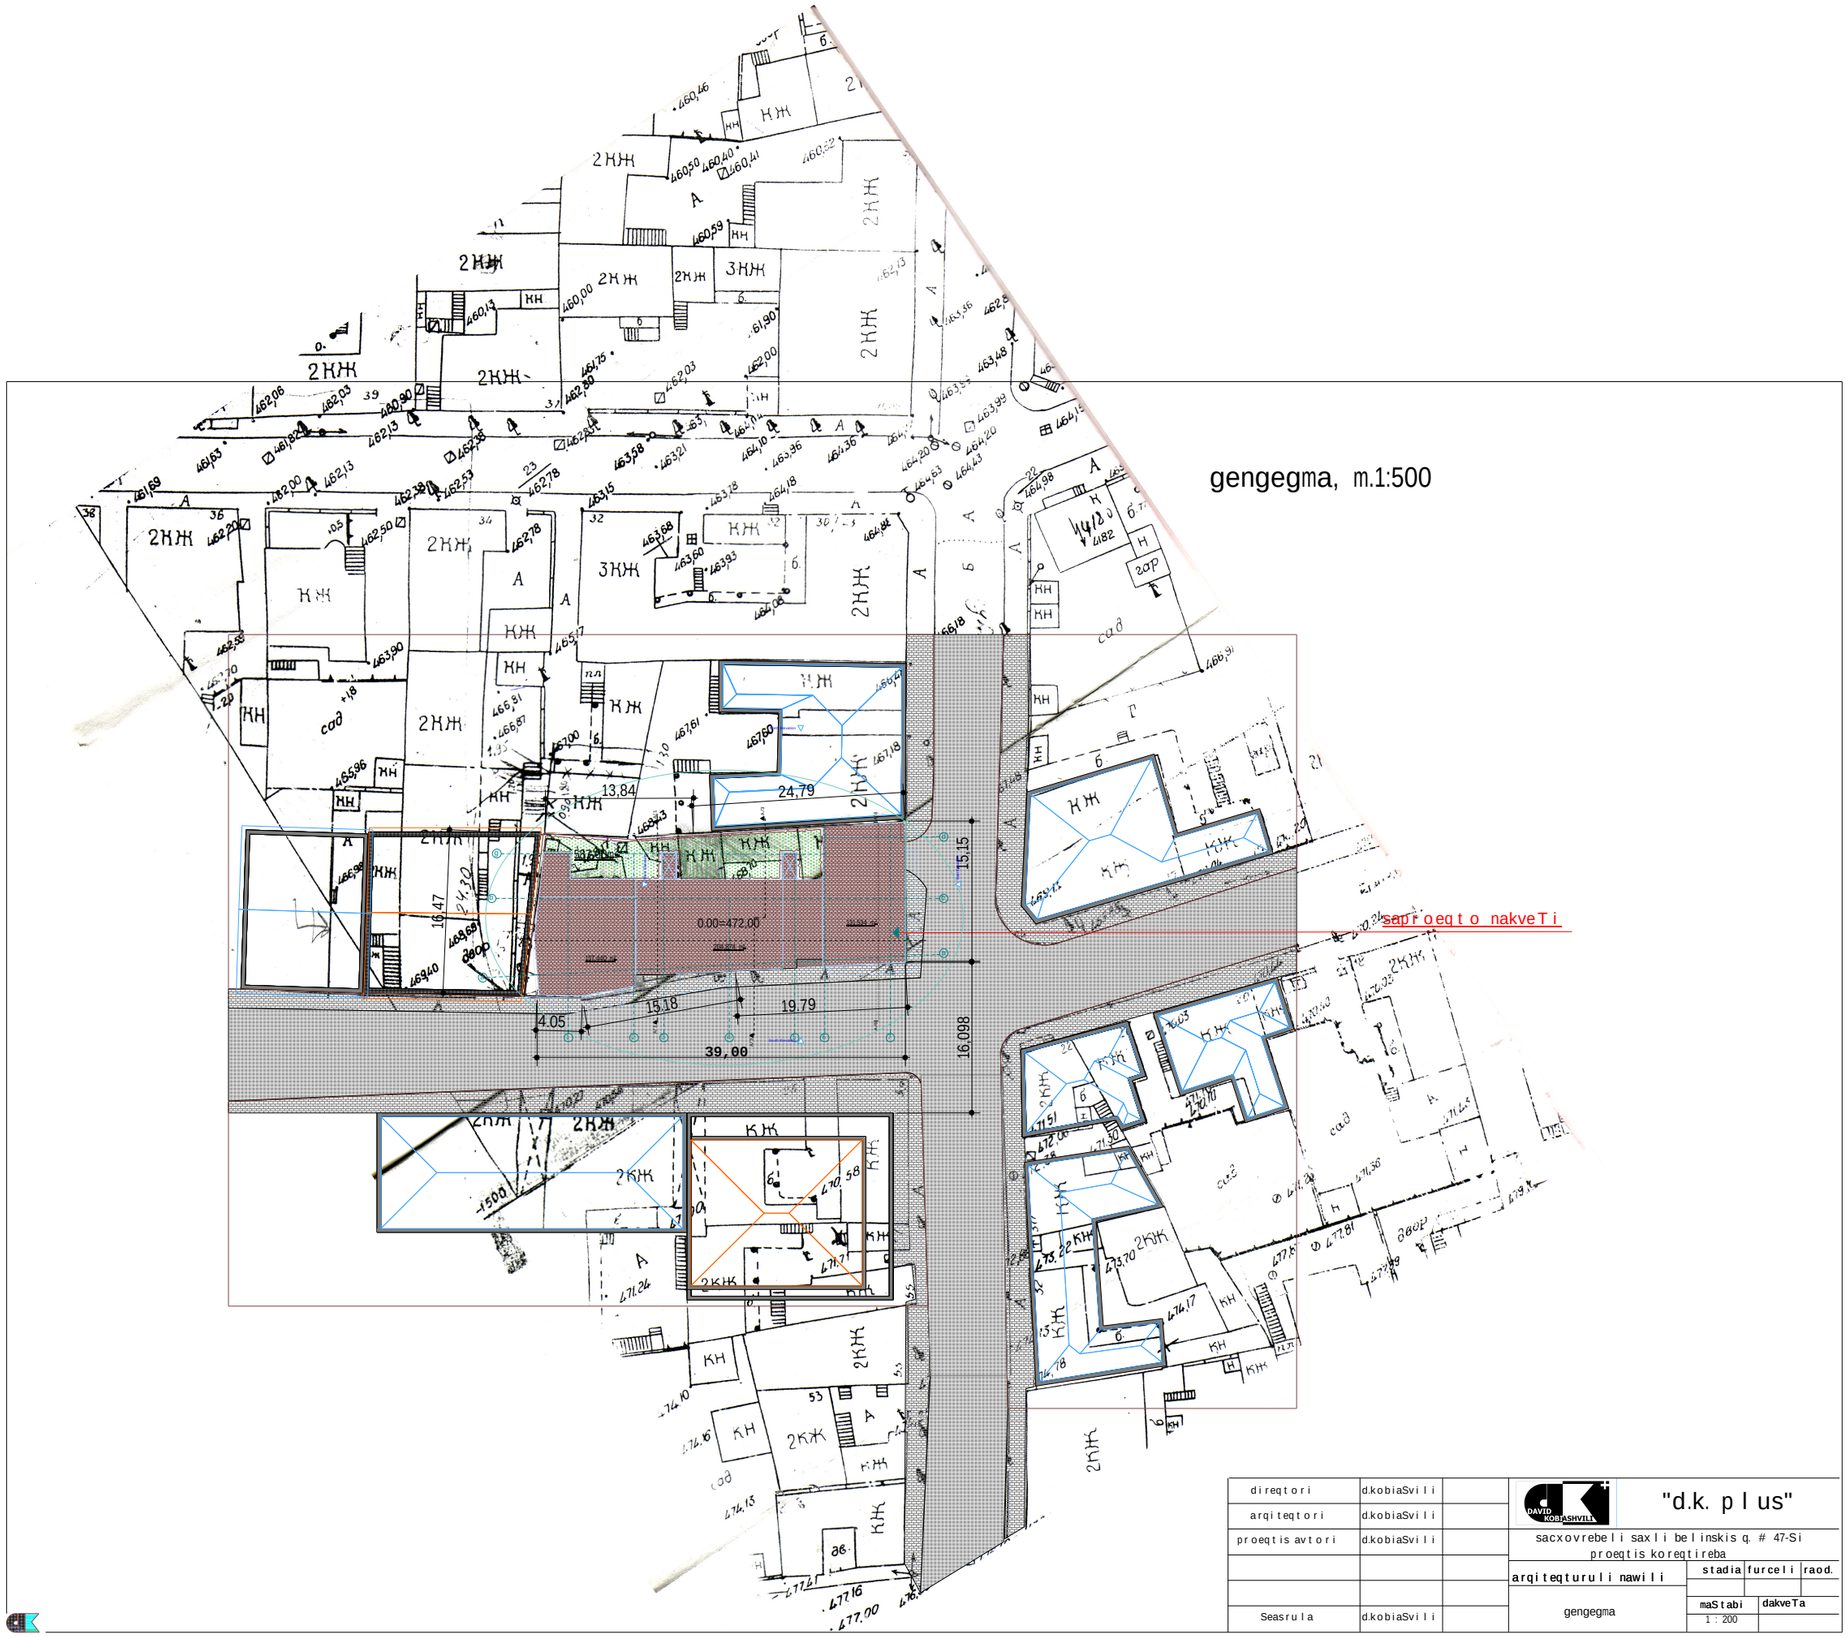

direqtori	d.kobiaSvili		DAVID KOBIASHVILI	"d.k. plus"		
arqiteqtori	d.kobiaSvili			sacxovrebeli saxli belinskis q. # 47-Si proeqtis koreqtireba		
proeqtis avtori	d.kobiaSvili					
			arqiteqturuli nawili	stadia	furceli	raod.
			gengegma	maStabi	dakveTa	
Seasrula	d.kobiaSvili			1 : 200		