

c o k o l i s sar T u l i
m.1:200

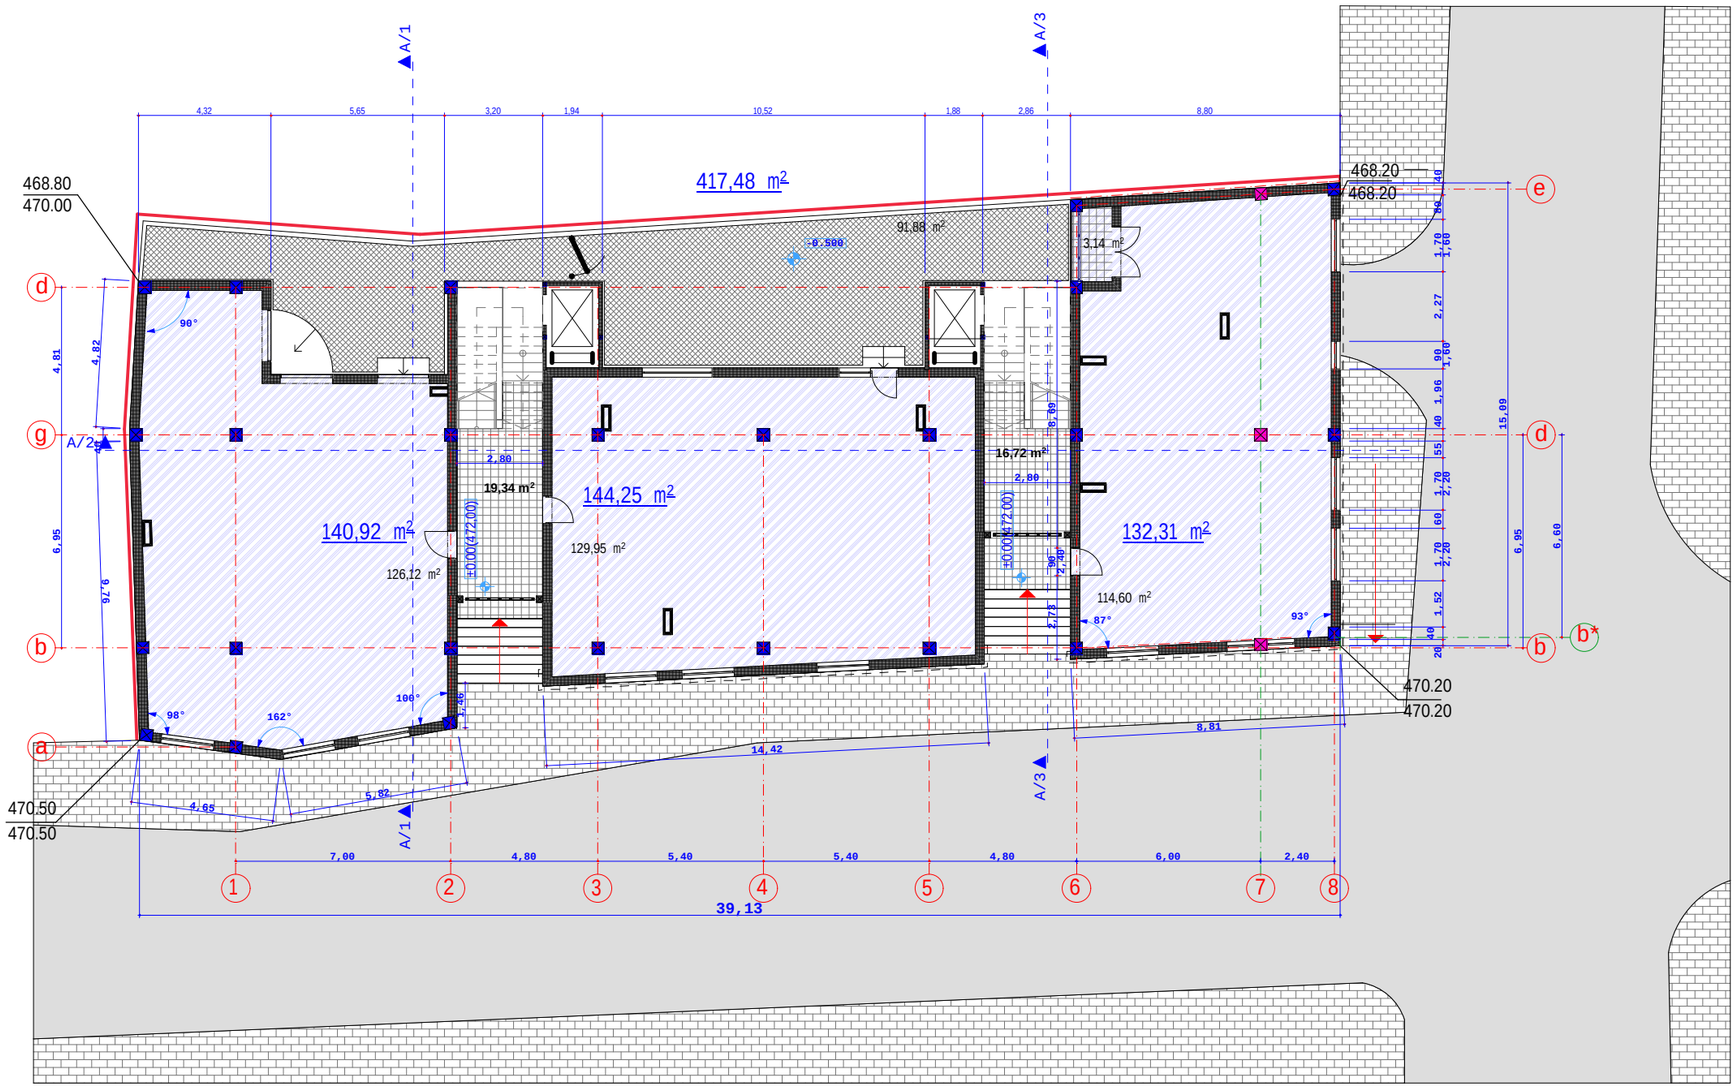

k-2 koeficientis saangariSo farTi = 417,48 m/2

direqtori	d.kobiaSvili		"d.k. p l us"
arqiteqtori	d.kobiaSvili		
proeqtis avtori	d.kobiaSvili		sacxovrebeli saxli belinskis q. # 47-Si proeqtis koreqtireba
			arqiteqturuli nawili / stadia / furceli / raod.
Seasrula	d.kobiaSvili		coko l is sarTul is gegma / maStabi 1 : 200 / dakveTa


I sar Tu l i
m.1:200

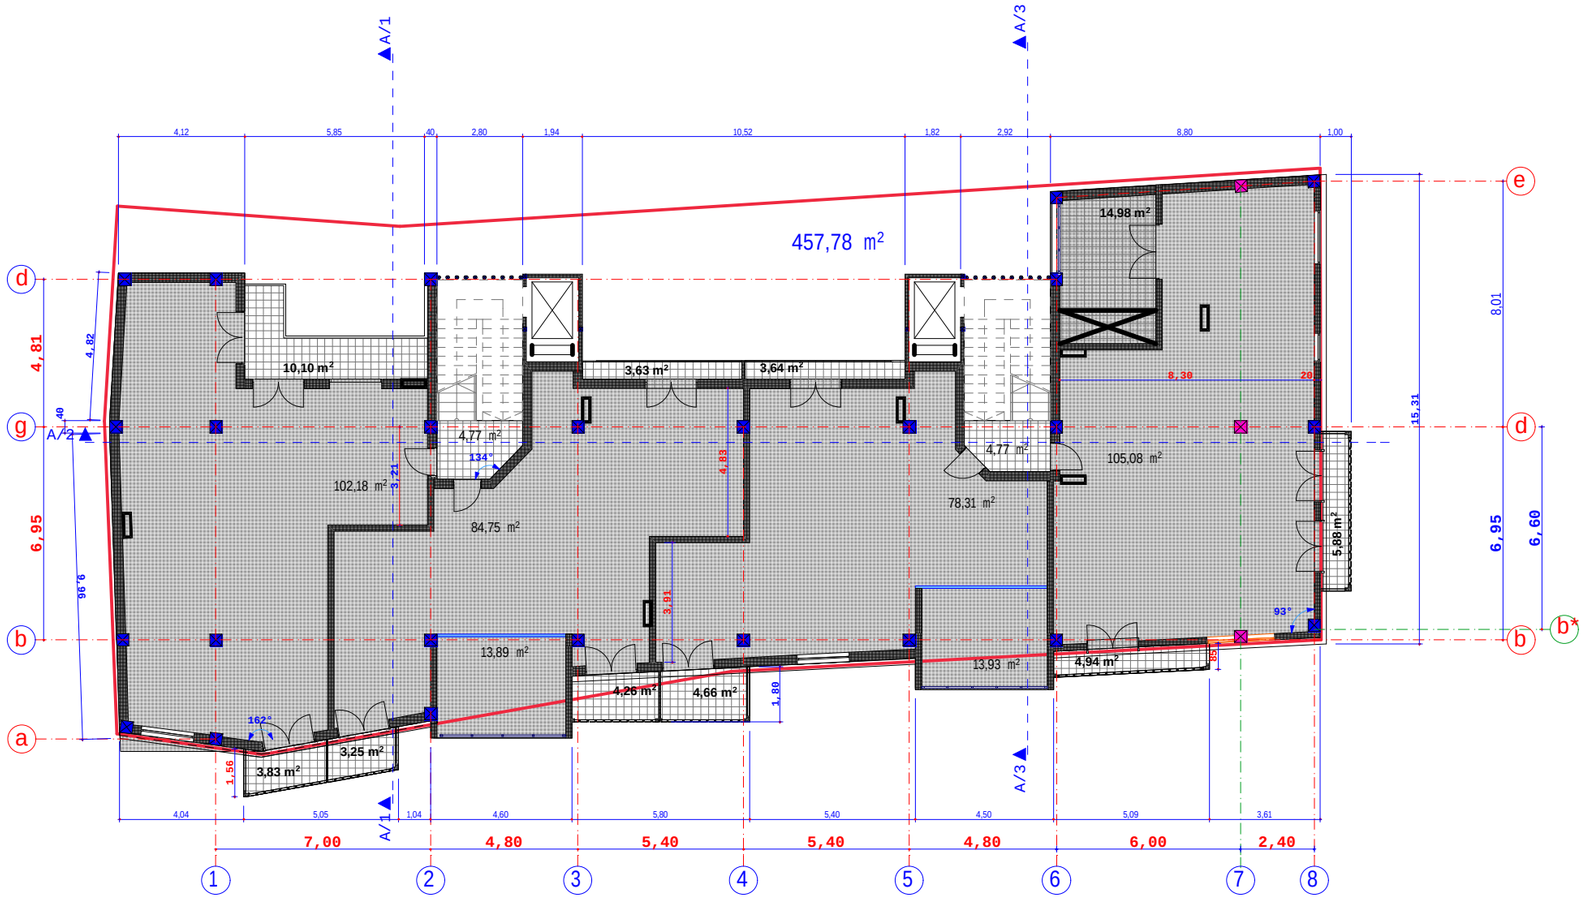

k-2 koeficientis saangariSo farTi = 457,78 m/2

direqtori	d.kobiaSvili		"d.k. plus"
arqiteqtori	d.kobiaSvili		sacxovrebeli saxli belinskis q. # 47-Si
proeqtis avtori	d.kobiaSvili		proeqtis koreqtireba
			arqiteqturuli nawili / stadia / furceli / raod.
			maStabi 1 : 200 / dakveTa
Seasrula	d.kobiaSvili		I sarTulis gegma


II sarTuli
m.1:200

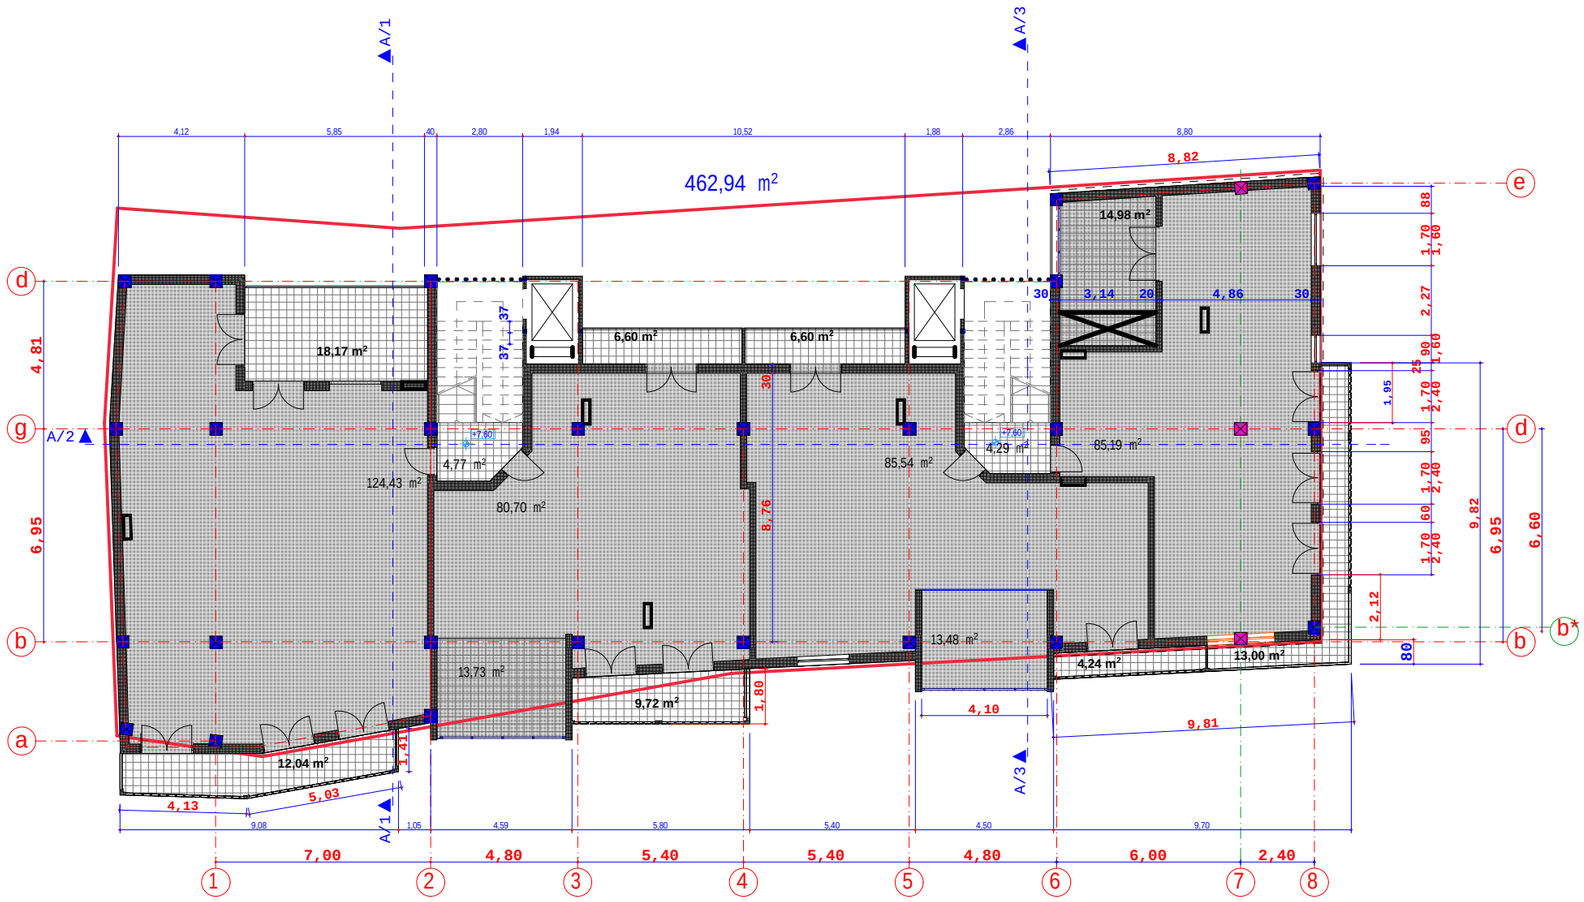

k-2 koeficientis saangariSo farTi = 462,94 m/2

direqtori	d.kobiaSvili		"d.k. plus"	
arqiteqtori	d.kobiaSvili		sacxovrebeli saxli belinskis q. # 47-Si proeqtis koreqtireba	
proeqtis avtori	d.kobiaSvili		arqiteqturuli nawili	stadia: furceli / raod.
			II sarTulis gegma	maStabi: 1 : 200 / dakveTa
Seasrula	d.kobiaSvili			


III sarTuli
m.1:200

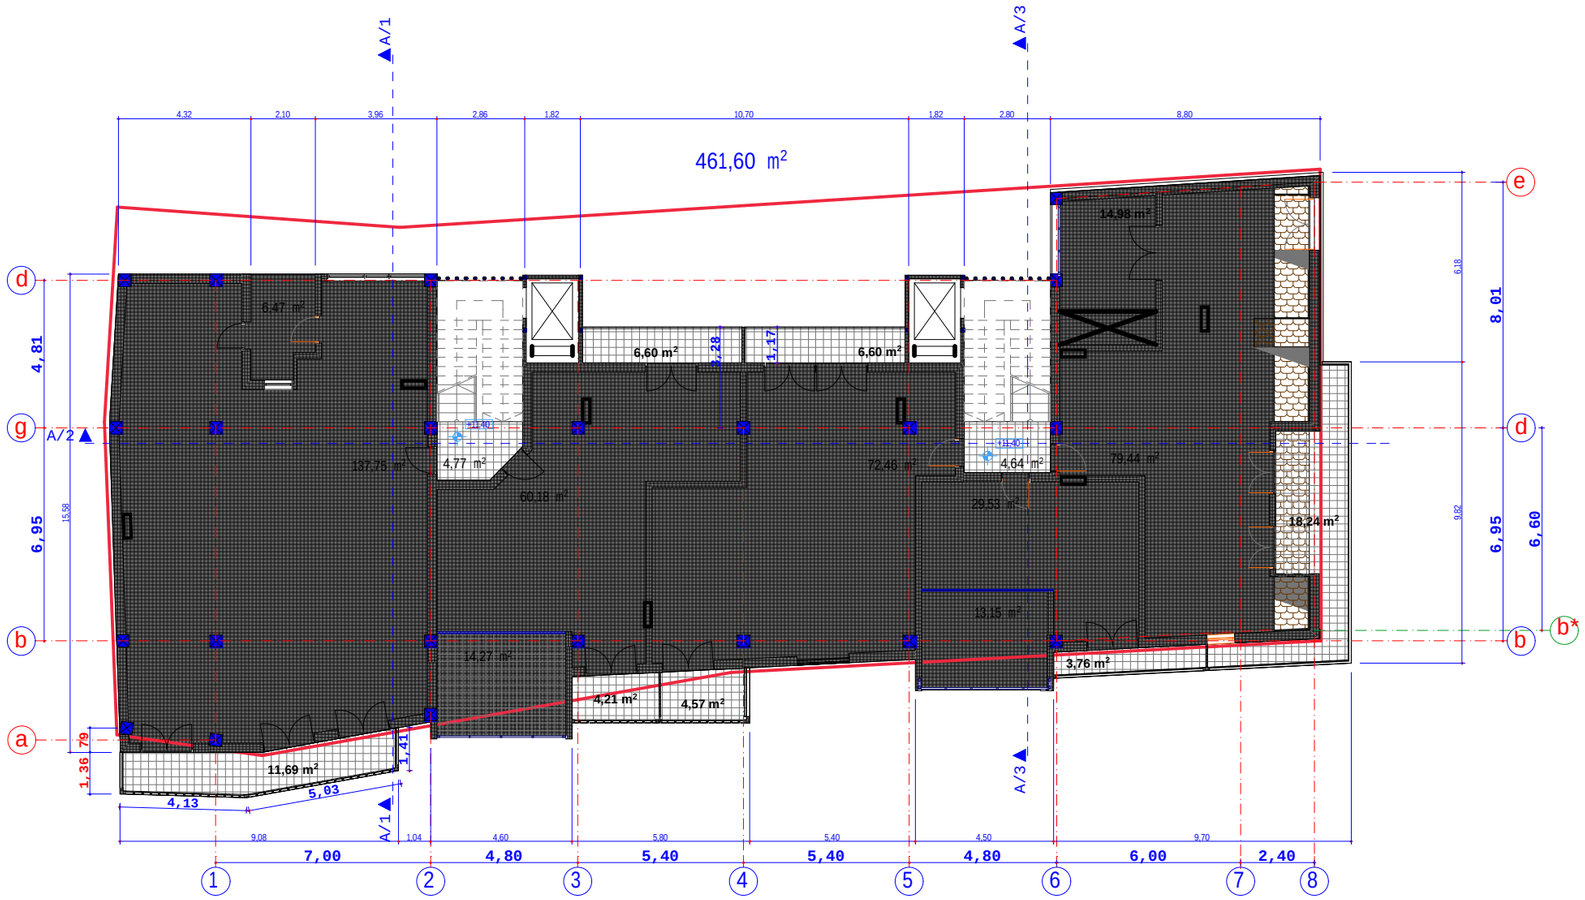

k-2 koeficientis saangariSo farTi = 461,60 m/2

direqtori	d.kobiaSvili		"d.k. plus"
arqiteqtori	d.kobiaSvili		sacxovrebeli saxli belinskis q. # 47-Si
proeqtis avtori	d.kobiaSvili		proeqtis koreqtireba
			arqiteqturuli nawili / stadia / furceli / raod.
			III sarTulis gegma / maStabi: 1 : 200 / dakveTa
Seasrula	d.kobiaSvili		

mansarda
m.1:200

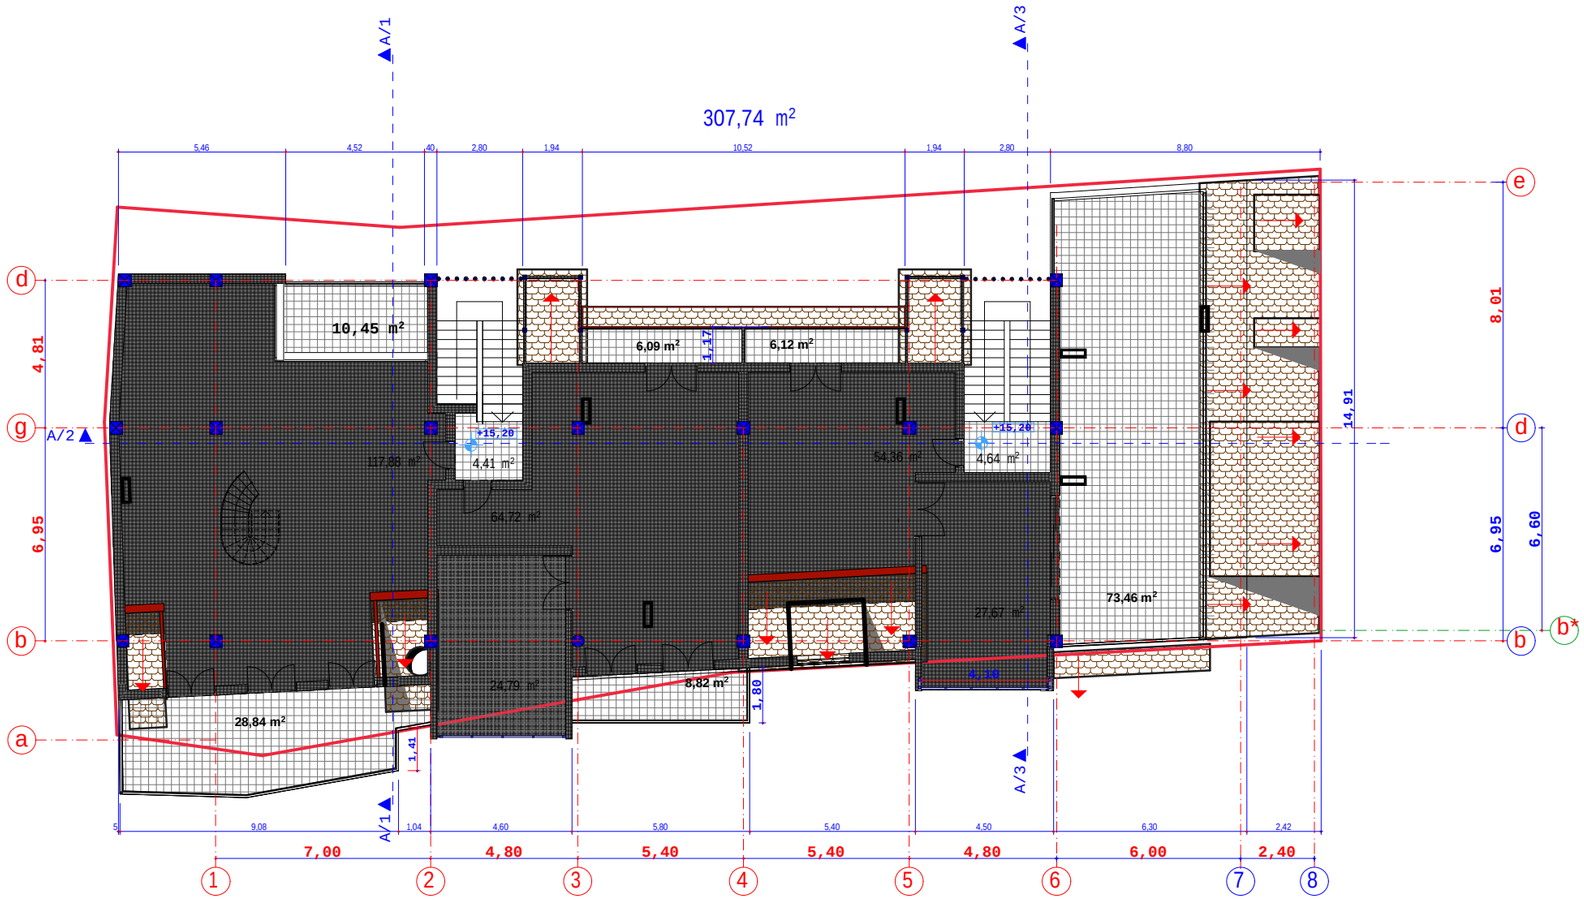


k-2 koeficientis saangariSo farTi=307,74 m/2

direqtori	d.kobiaSvili		DAVID KOBIASHVILI	"d.k. plus"
arqiteqtori	d.kobiaSvili		sacxovrebeli saxli belinskis q. # 47-Si	
proeqtis avtori	d.kobiaSvili		proeqtis koreqtireba	
			arqiteqturuli nawili	stadia / furceli / raod.
			mansarda	maStabi: 1 : 200 / dakveTa
Seasrula	d.kobiaSvili			

DAVID KOBIASHVILI


antresoli
m.1:200

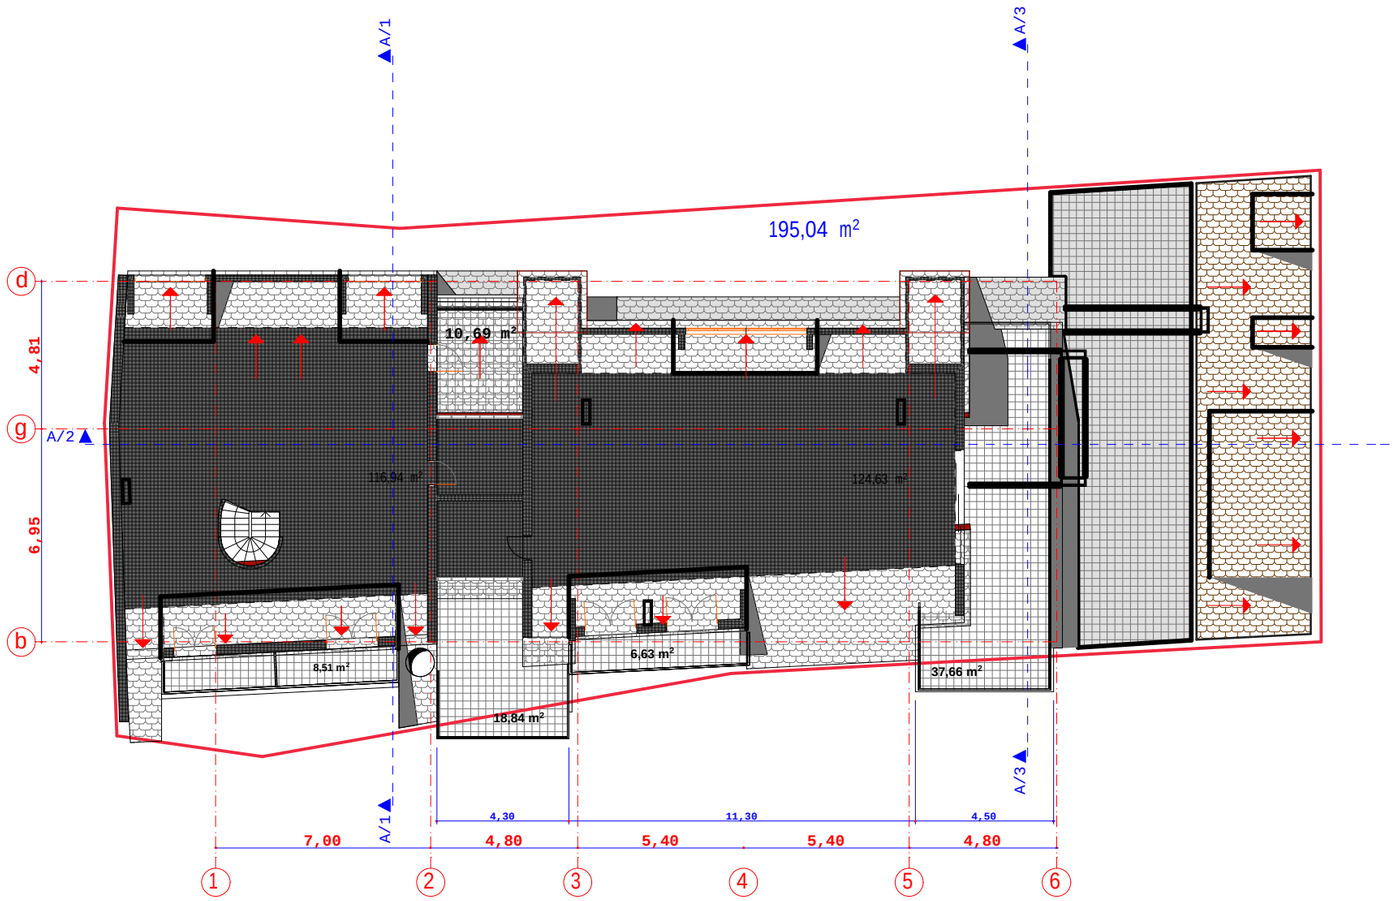

k-2 koeficientis saangariSo farTi=195,04 m/2

direqtori	d.kobiaSvili		"d.k. plus"	
arqiteqtori	d.kobiaSvili		sacxovrebeli saxli belinskis q. # 47-Si proeqtis koreqtireba	
proeqtis avtori	d.kobiaSvili		arqiteqturuli nawili	stadia: furceli / raod.
			antresoli	maStabi: 1 : 200 / dakveTa
Seasrula	d.kobiaSvili			

saxuravis gegma
m.1:200

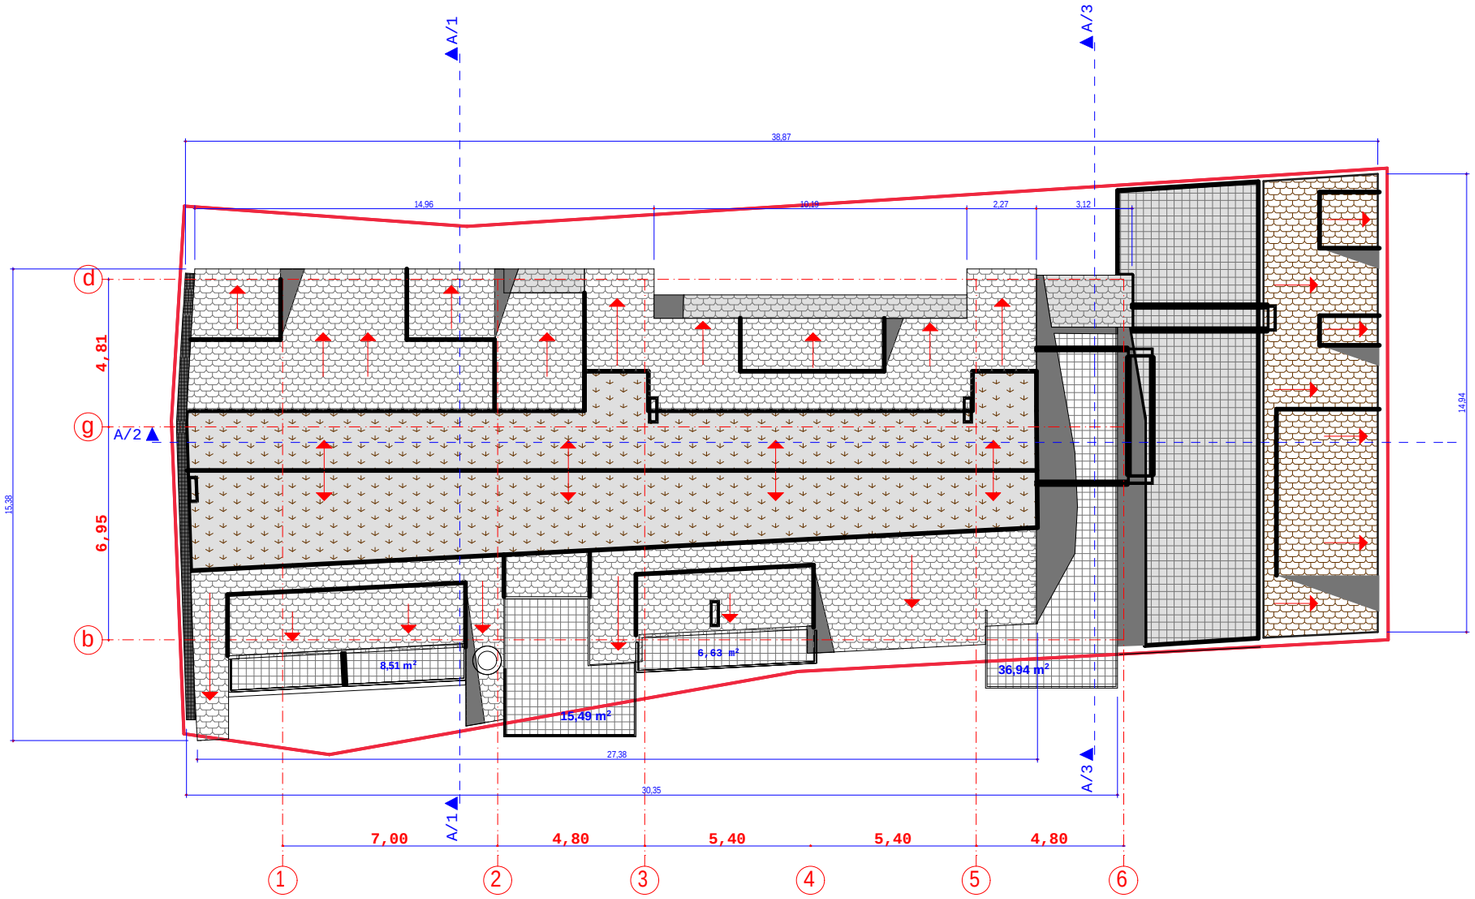

direqtori	d.kobiaSvili		"d.k. plus"	
arqiteqtori	d.kobiaSvili		sacxovrebeli saxli belinskis q. # 47-Si	
proeqtis avtori	d.kobiaSvili		proeqtis koreqtireba	
			arqiteqturuli nawili	stadia / furceli / raod.
			coko lis sarTulis gegma	maStabi: 1 : 200 / dakveTa
Seasrula	d.kobiaSvili			