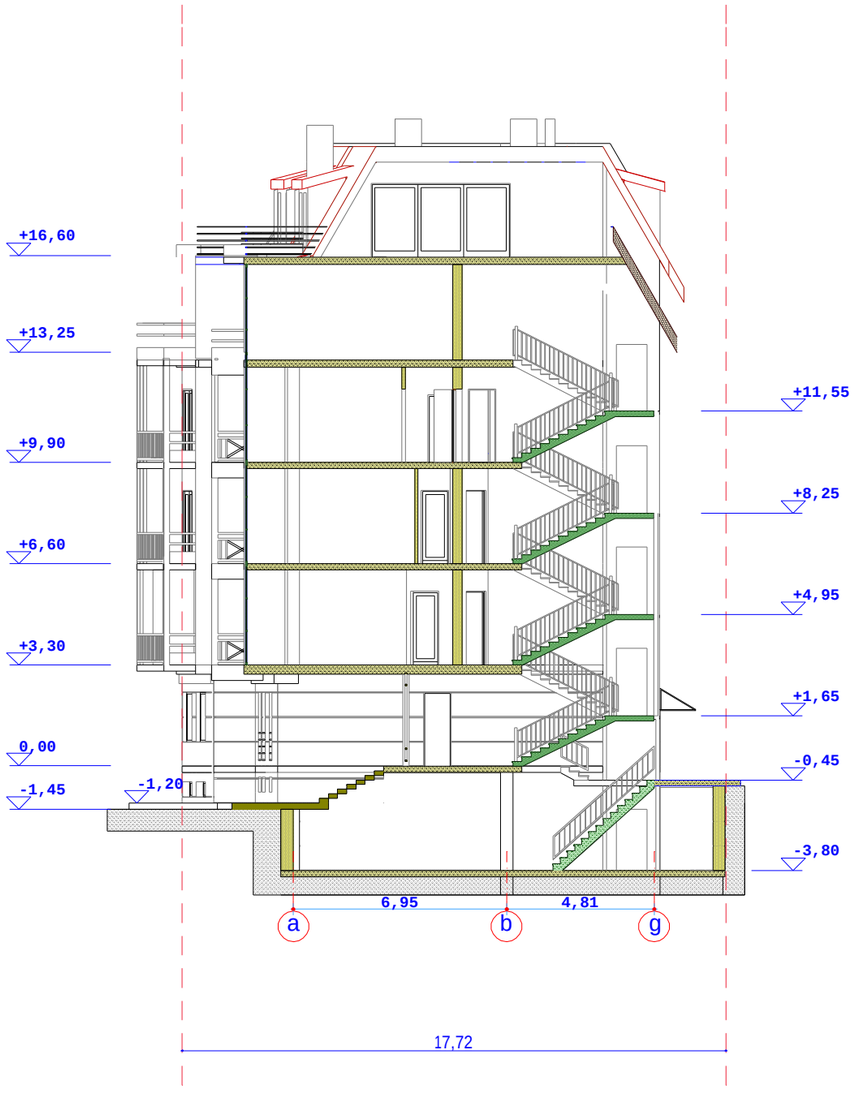


# Wrili 3-3
m.1:200

| | | | | | |
|---|---|---|---|---|---|
| direqtori | d.kobiaSvili | | "d.k. plus" | | |
| arqiteqtori | d.kobiaSvili | | sacxovrebeli saxli belinskis q. # 47-Si | | |
| proeqtis avtori | d.kobiaSvili | | proeqtis koreqtireba | | |
| | | | arqiteqturuli nawili | stadia | furceli / raod. |
| | | | Wrili "3-3" | maStabi 1 : 200 | dakveTa |
| Seasrula | d.kobiaSvili | | | | |

# W r i l i 2-2
m.1:200

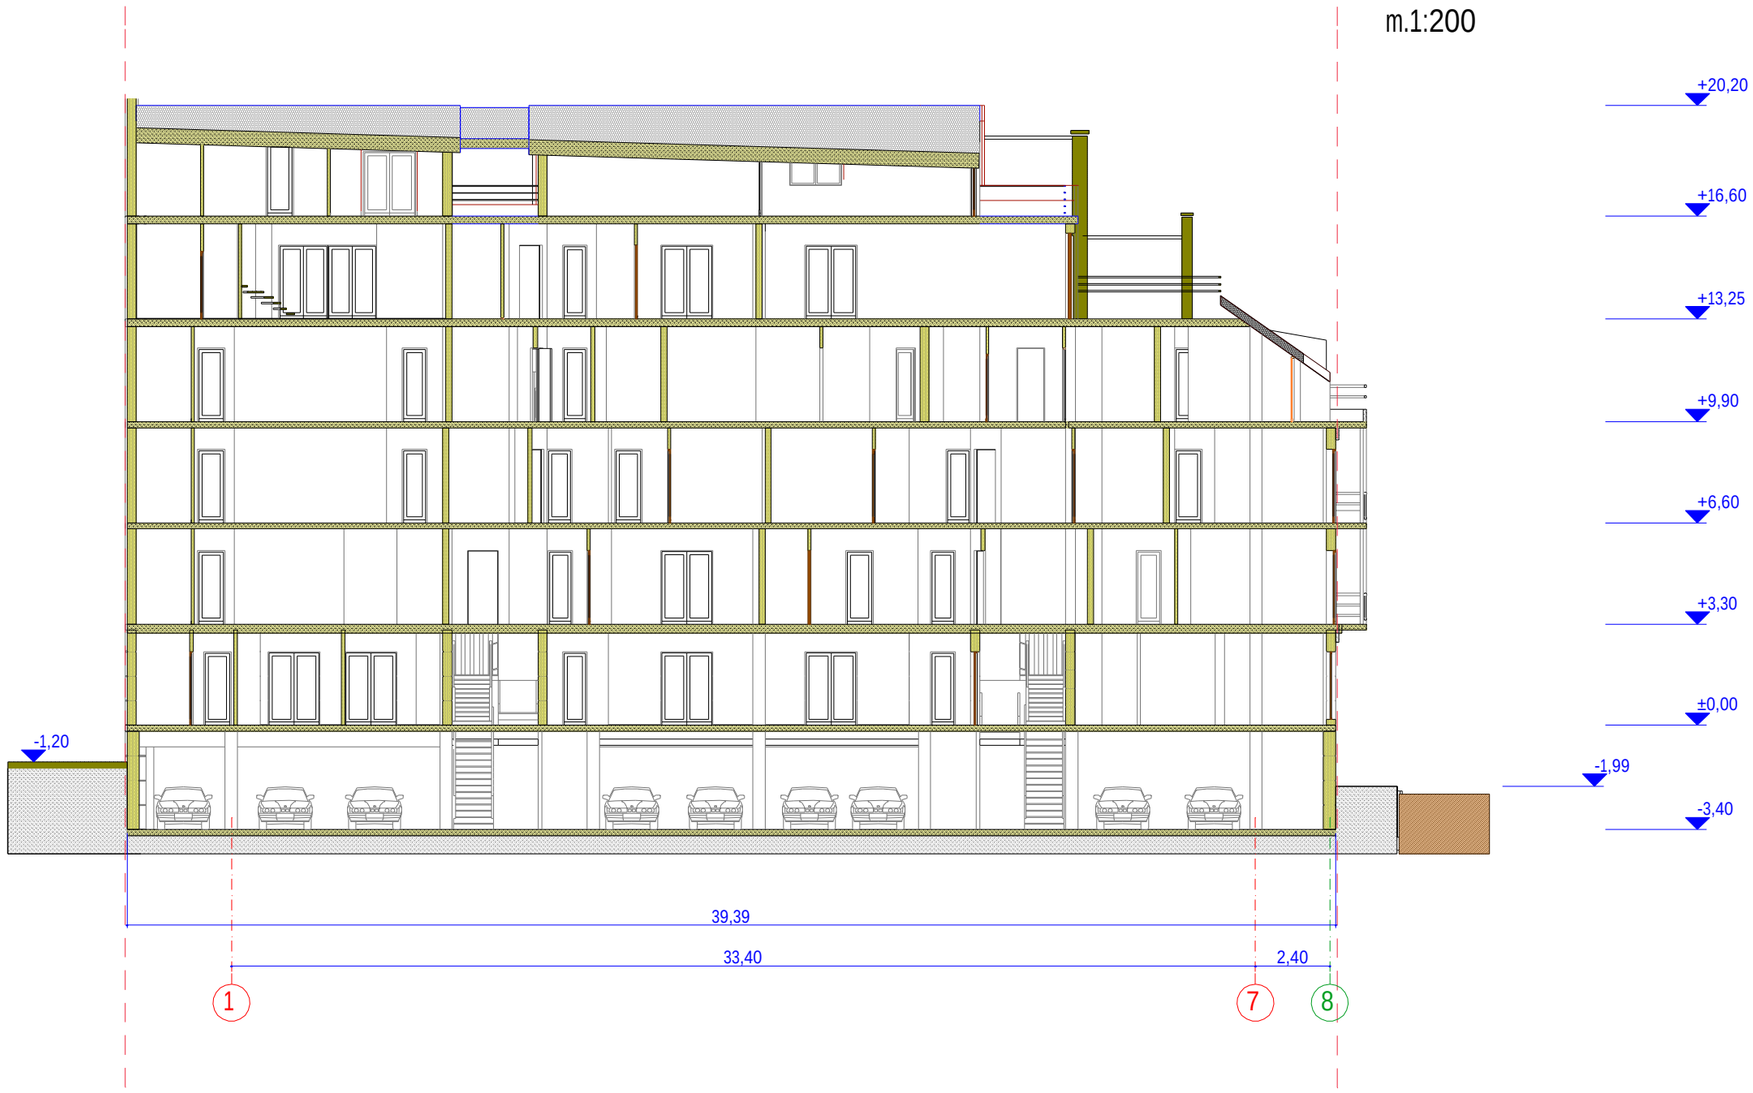


| | | |
|---|---|---|
| direqtori | d.kobiaSvili | |
| arqiteqtori | d.kobiaSvili | |
| proeqtis avtori | d.kobiaSvili | |
| | | |
| | | |
| Seasrula | d.kobiaSvili | |

"d.k. p l us"

sacxovrebeli saxli belinskis q. # 47-Si
proeqtis koreqtireba

| arqiteqturuli nawili | stadia | furceli | raod. |
|---|---|---|---|
| | | | |
| W r i l i "2-2" | maStabi | dakveTa | |
| | 1 : 200 | | |

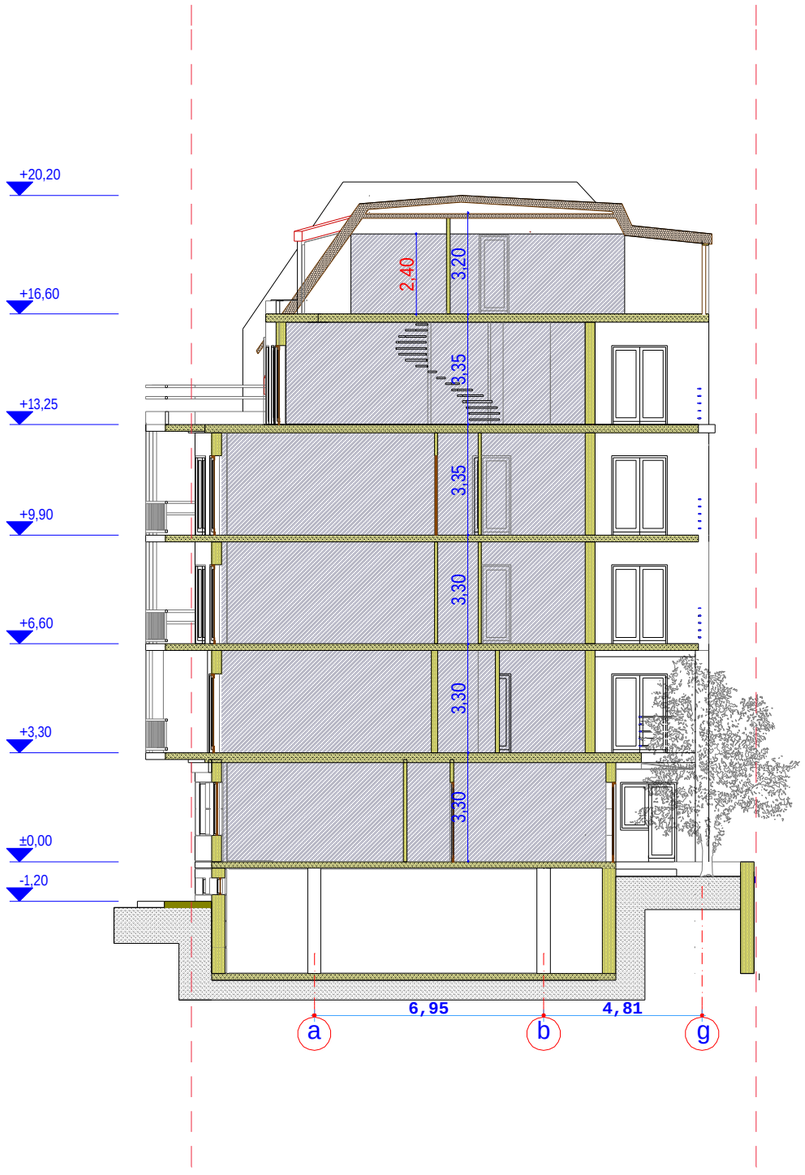


# Wrili 1-1
m.1:200

k-2 koeficientis saangariSo farTi

| | | | | | |
|---|---|---|---|---|---|
| direqtori | d.kobiaSvili | | "d.k. plus" | | |
| arqiteqtori | d.kobiaSvili | | sacxovrebeli saxli belinskis q. # 47-Si proeqtis koreqtireba | | |
| proeqtis avtori | d.kobiaSvili | | arqiteqturuli nawili | stadia | furceli / raod. |
| | | | | | |
| | | | Wrili "1-1" | maStabi | dakveTa |
| Seasrula | d.kobiaSvili | | | 1 : 200 | |

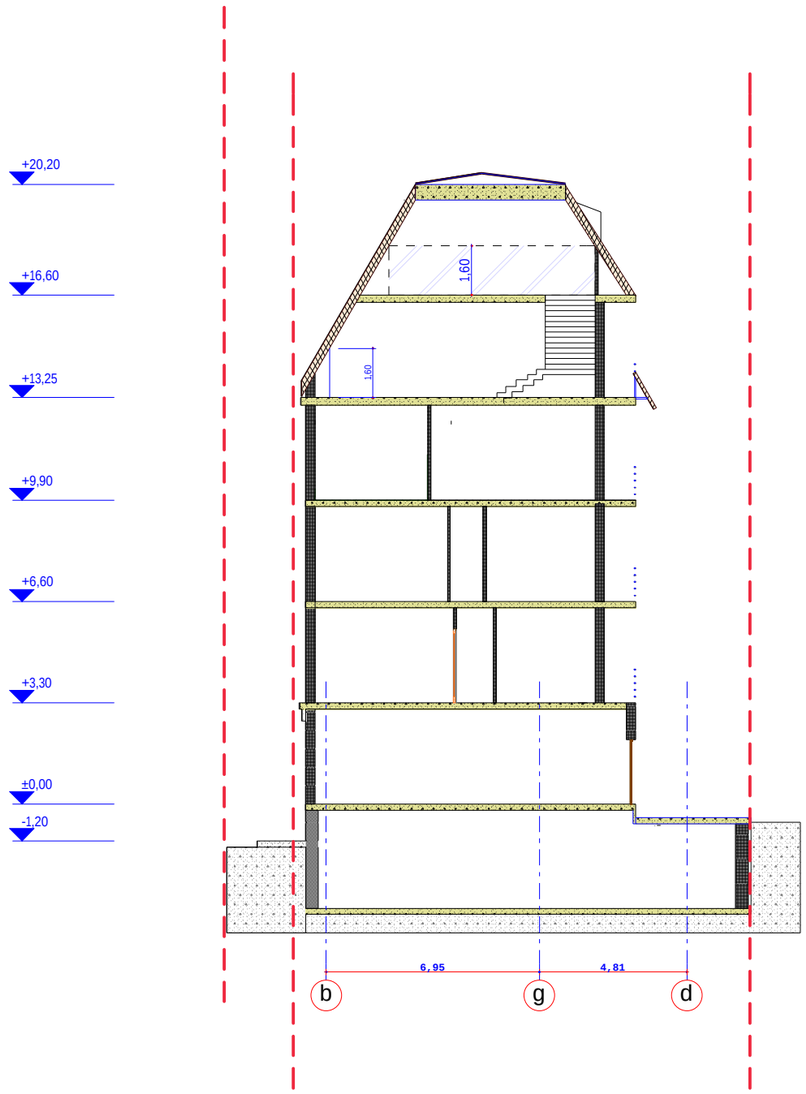


# Wrili 4-4
m 1:200

k-2 koeficientis saangariSo farTi

| | | | | |
|---|---|---|---|---|
| direqtori | d.kobiaSvili | | "d.k. plus" | |
| arqiteqtori | d.kobiaSvili | | sacxovrebeli saxli belinskis q. # 47-Si proeqtis koreqtireba | |
| proeqtis avtori | d.kobiaSvili | | | |
| | | | arqiteqturuli nawili | stadia / furceli / raod. |
| | | | Wrili "4-4" | maStabi 1 : 200 / dakveTa |
| Seasrula | d.kobiaSvili | | | |