
fasadi "1-7" RerZebSi
m.1:200

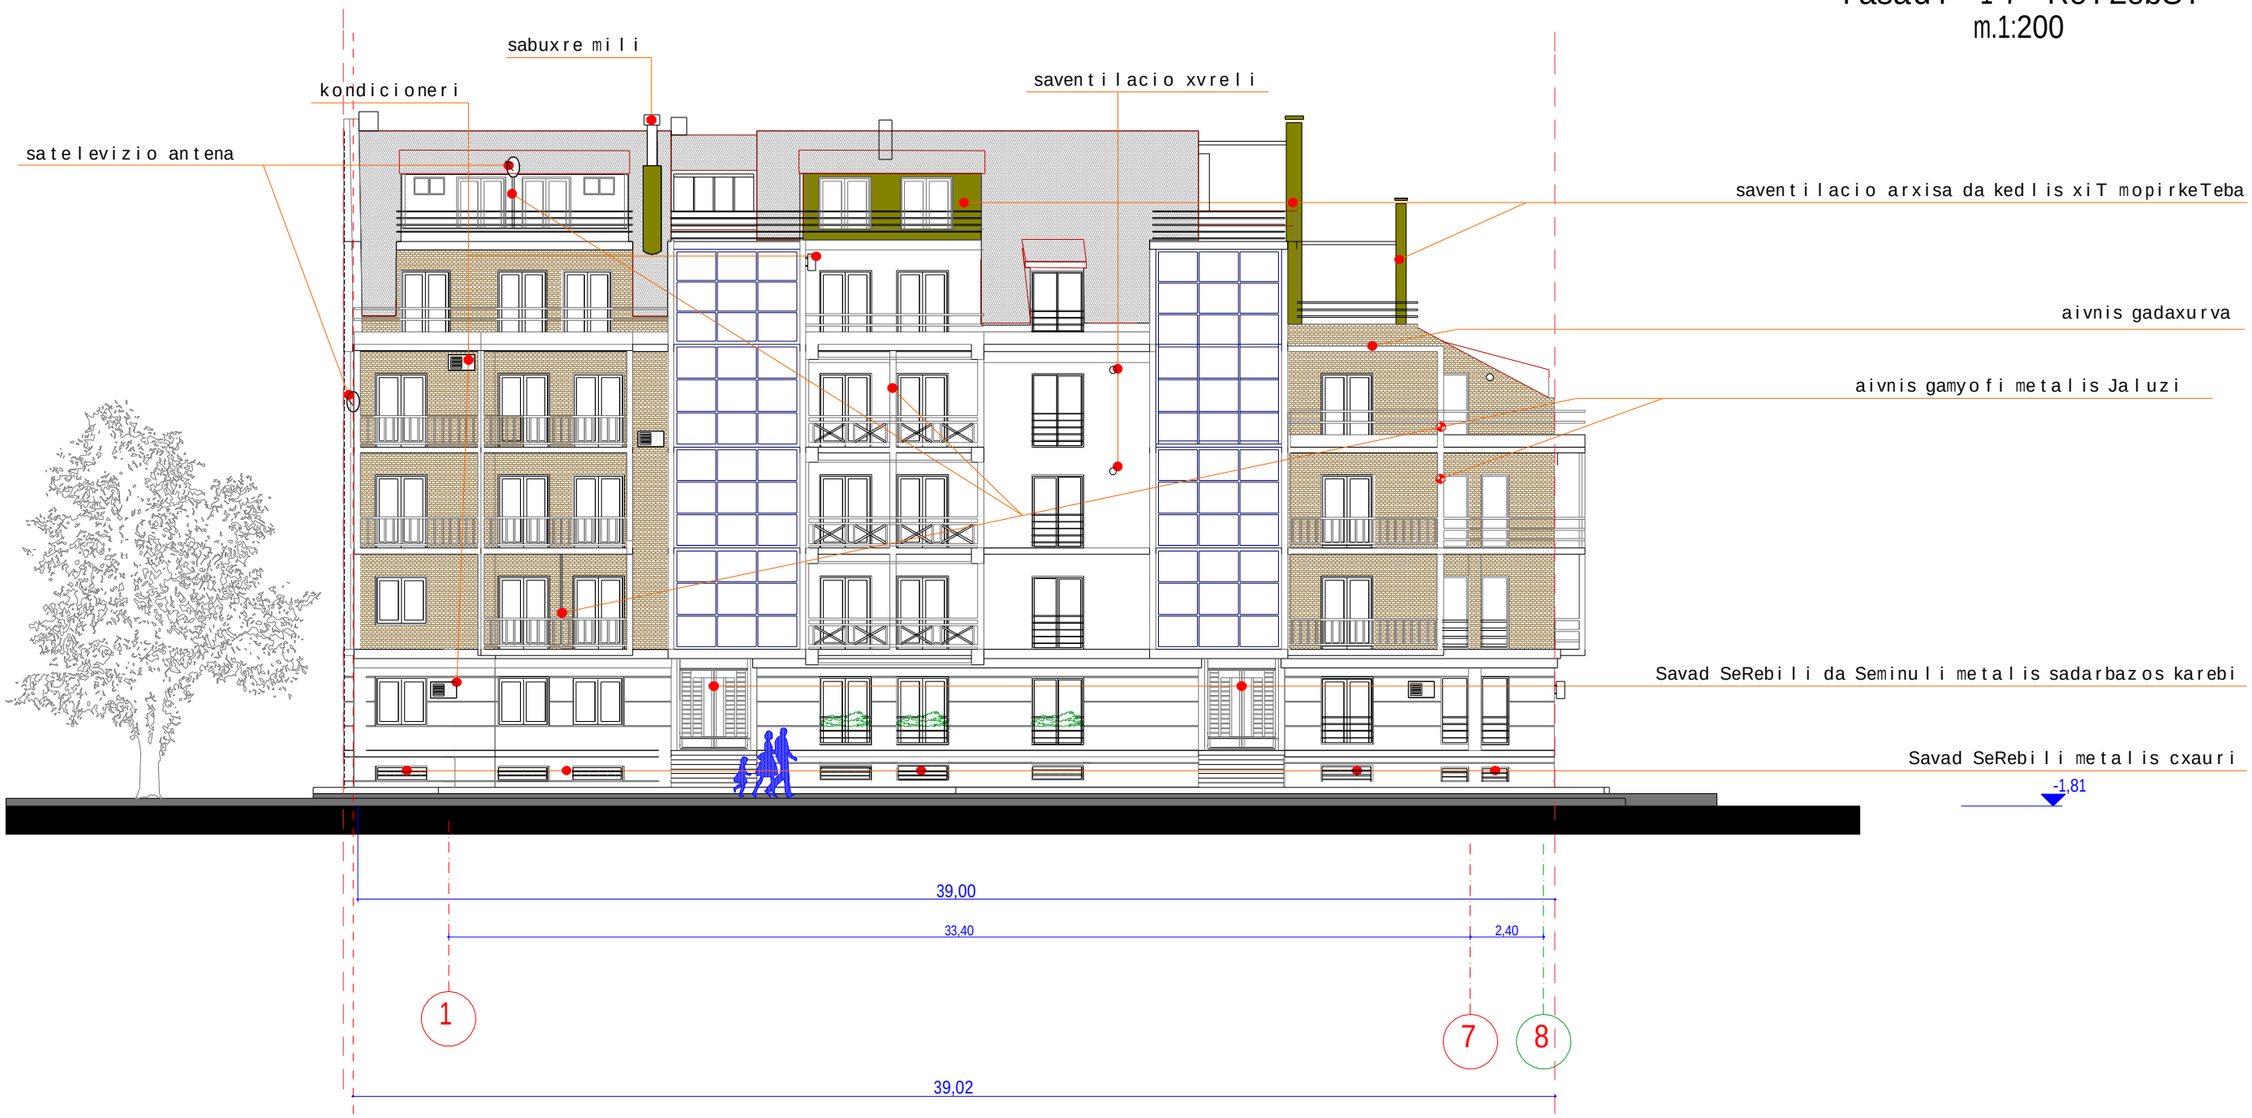


direqtori	d.kobiaSvili		"d.k. plus"
arqiteqtori	d.kobiaSvili		sacxovrebeli saxli belinskis q. # 47-Si
proeqtis avtori	d.kobiaSvili		arqiteqturuli nawili: stadia / furceli / raod.
			fasadi "1-7" RerZebSi: maStabi 1 : 200 / dakveTa
Seasrula	d.kobiaSvili		

fasadi "7-1" RerZebSi
m.1:200



direqtori	d.kobiaSvili		"d.k. plus"	
arqiteqtori	d.kobiaSvili		sacxovrebeli saxli belinskis q. # 47-Si proeqtis koreqtireba	
proeqtisavtori	d.kobiaSvili		arqiteqturuli nawili	stadia / furceli / raod.
			fasadi "7-1" RerZebSi	maStabi: 1 : 200 / dakveTa
Seasrula	d.kobiaSvili			

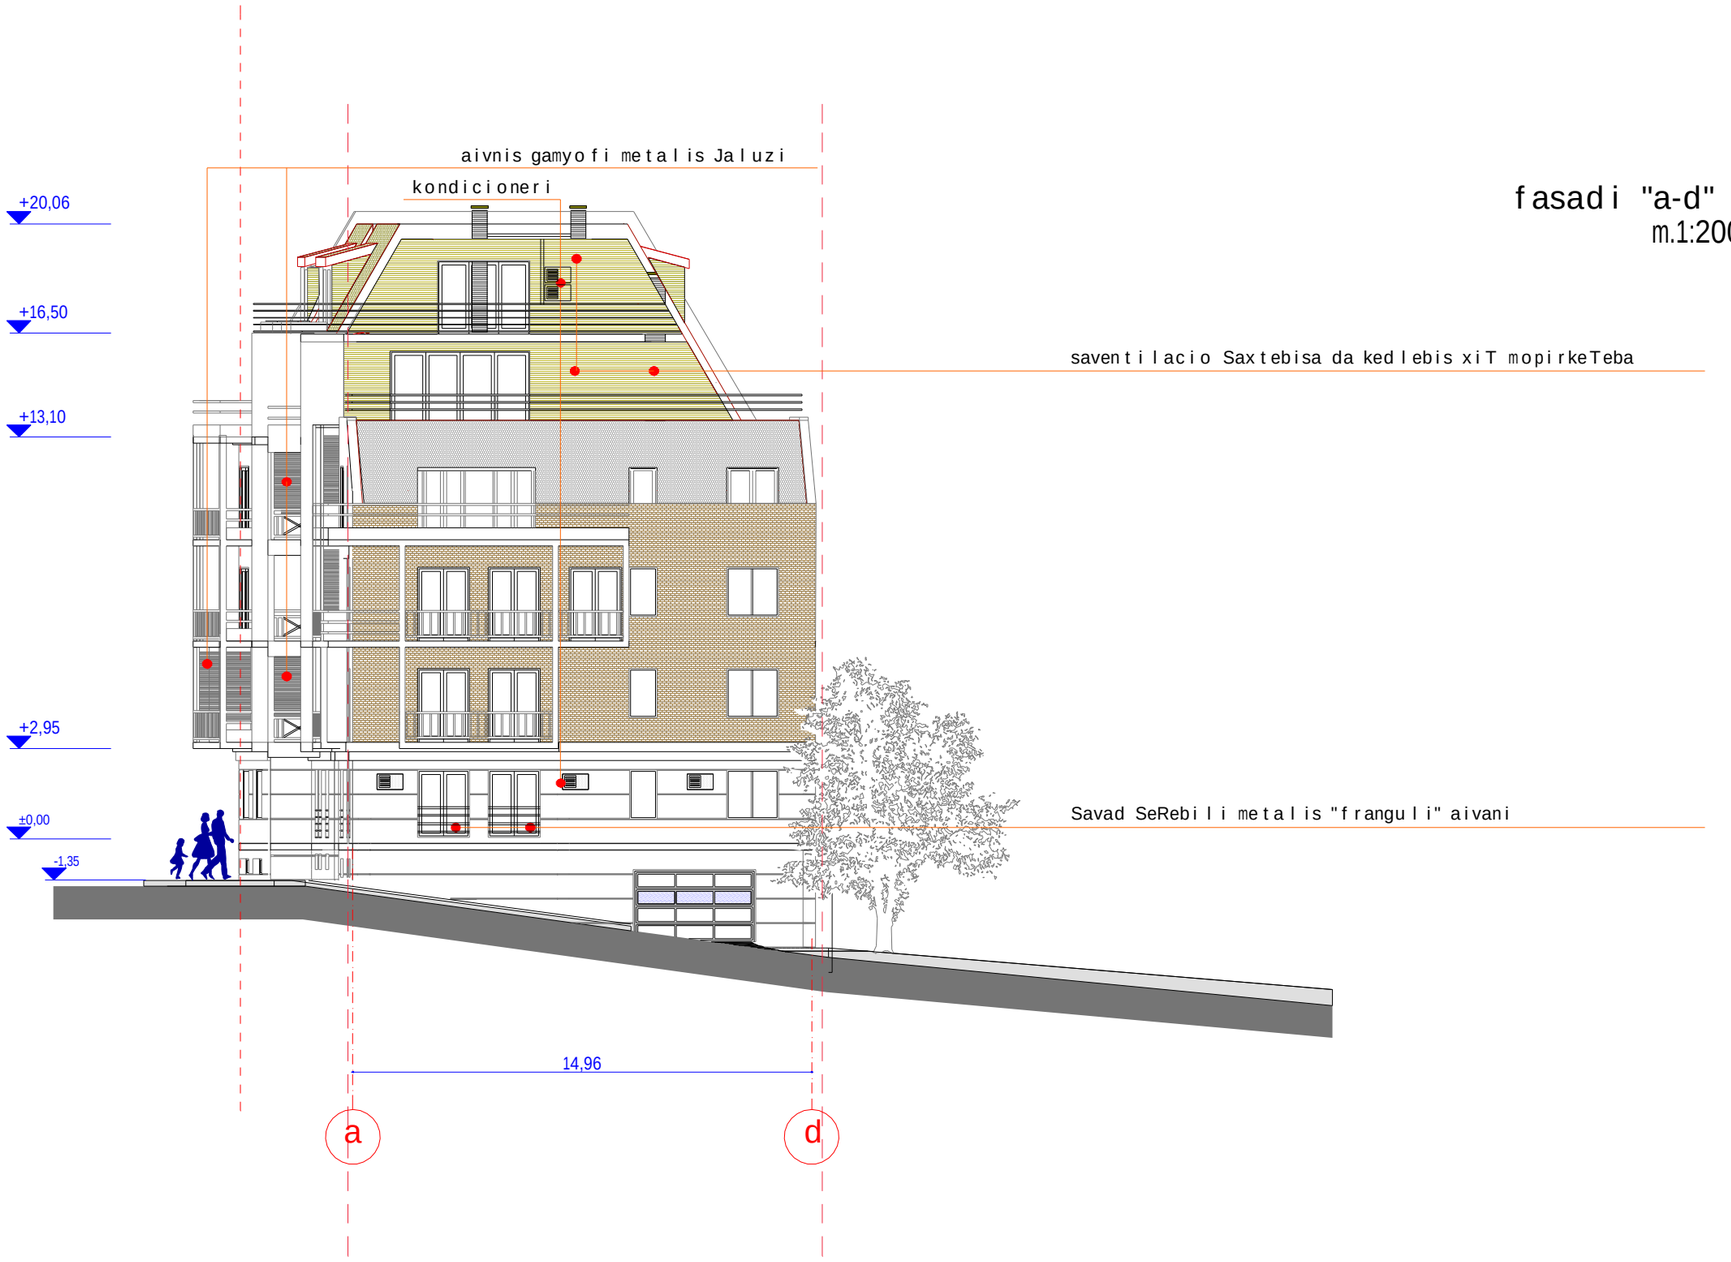

fasadi "a-d" RerZebSi
m.1:200

direqtori	d.kobiaSvili		"d.k. plus"	
arqiteqtori	d.kobiaSvili		sacxovrebeli saxli belinskis q. # 47-Si proeqtis koreqtireba	
proeqtisavtori	d.kobiaSvili		arqiteqturuli nawili	stadia: furceli / raod.
			fasadi "a-d" RerZebSi	maStabi: 1 : 200 / dakveTa
Seasrula	d.kobiaSvili			