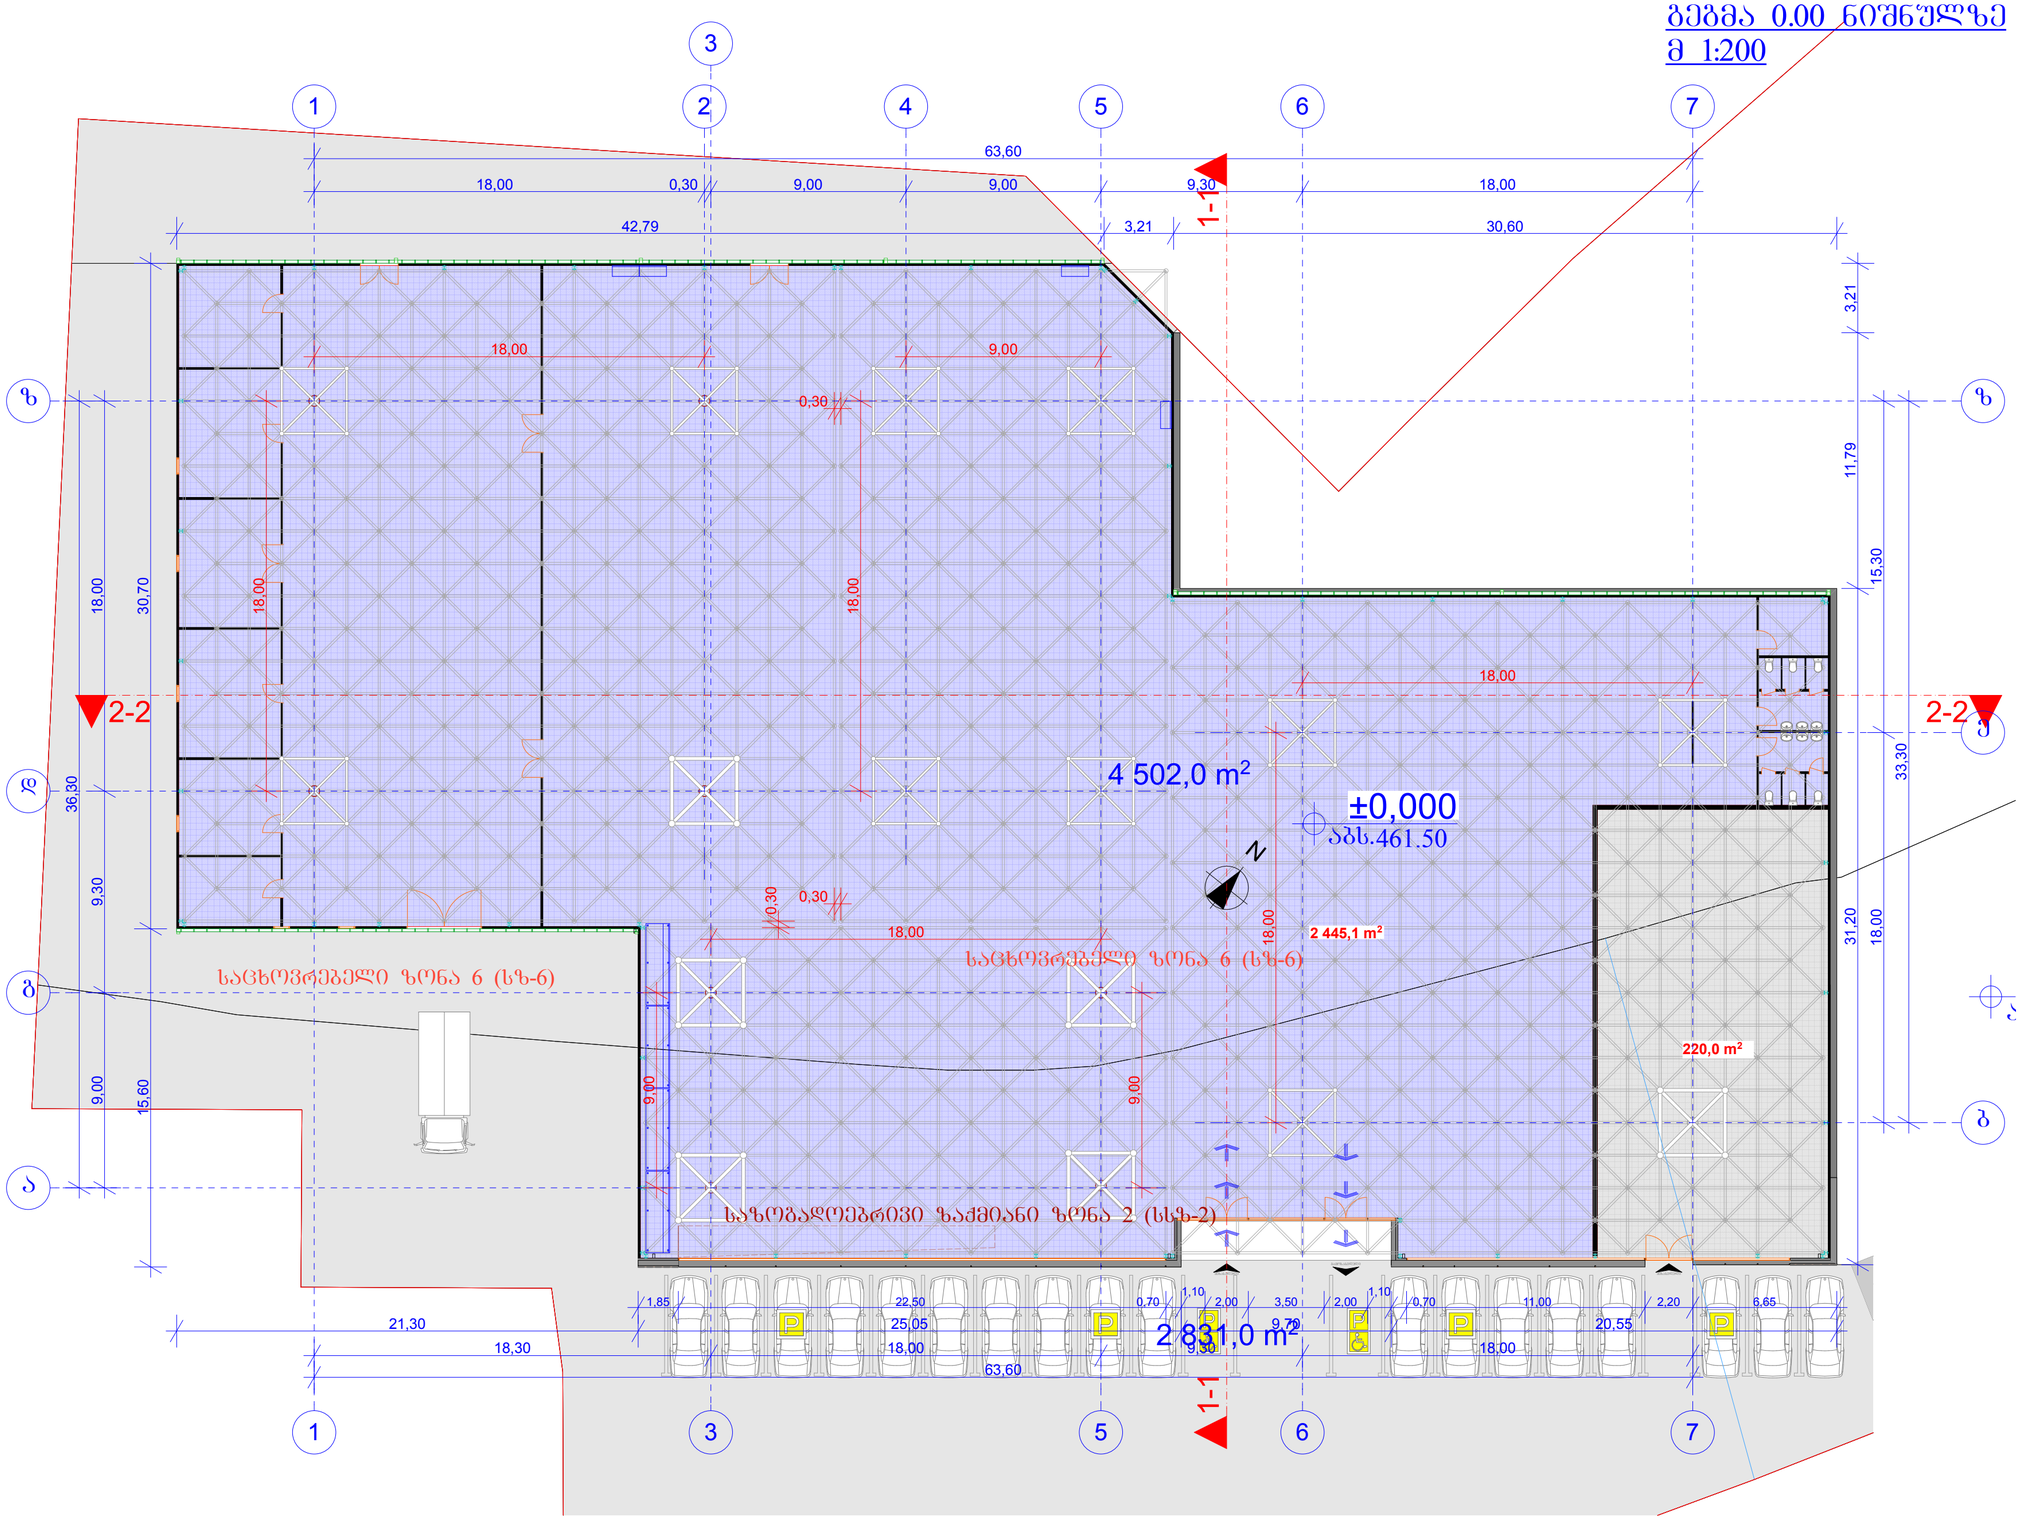


ფორმატი A-2	თარიღი 2015	ფაილის სახელი
	დაკვეთა №	

ექსპლიკაცია:

პირობითი ნიშნები:

- ნაკვეთის საზღვარი
- ჭრილის ხაზი
- ექსპლიკაციის ნუმერაცია
- არქიტექტურული ნიშნული
- განაშენიანების რეგულირების ხაზი

შენიშვნები

მისამართი: შუშლების ქუჩა №124

პროექტის სახელწოდება: სპორტის ცენტრი

სტადია	პროექტი	
ფურცელი	ფურცელი	
თანამდებობა	გვარი	ხელმოწერა
დირექტორი	გ.ბიწნელიანი	
არქიტექტორი	ი.ბიწოხია	
კონსტრუქტორი		
შემსრულა		


საპროექტო ლოგო | მისამართი

BIJI ARCHITECTURE

ო. ლორთქიფანიძის ქუჩა

მასშტაბი		
თარიღი		
სტადია	ფურცელი	ფურცლები
პროექტი	ა-01	

სახურავის გეგმა
მ 1:200

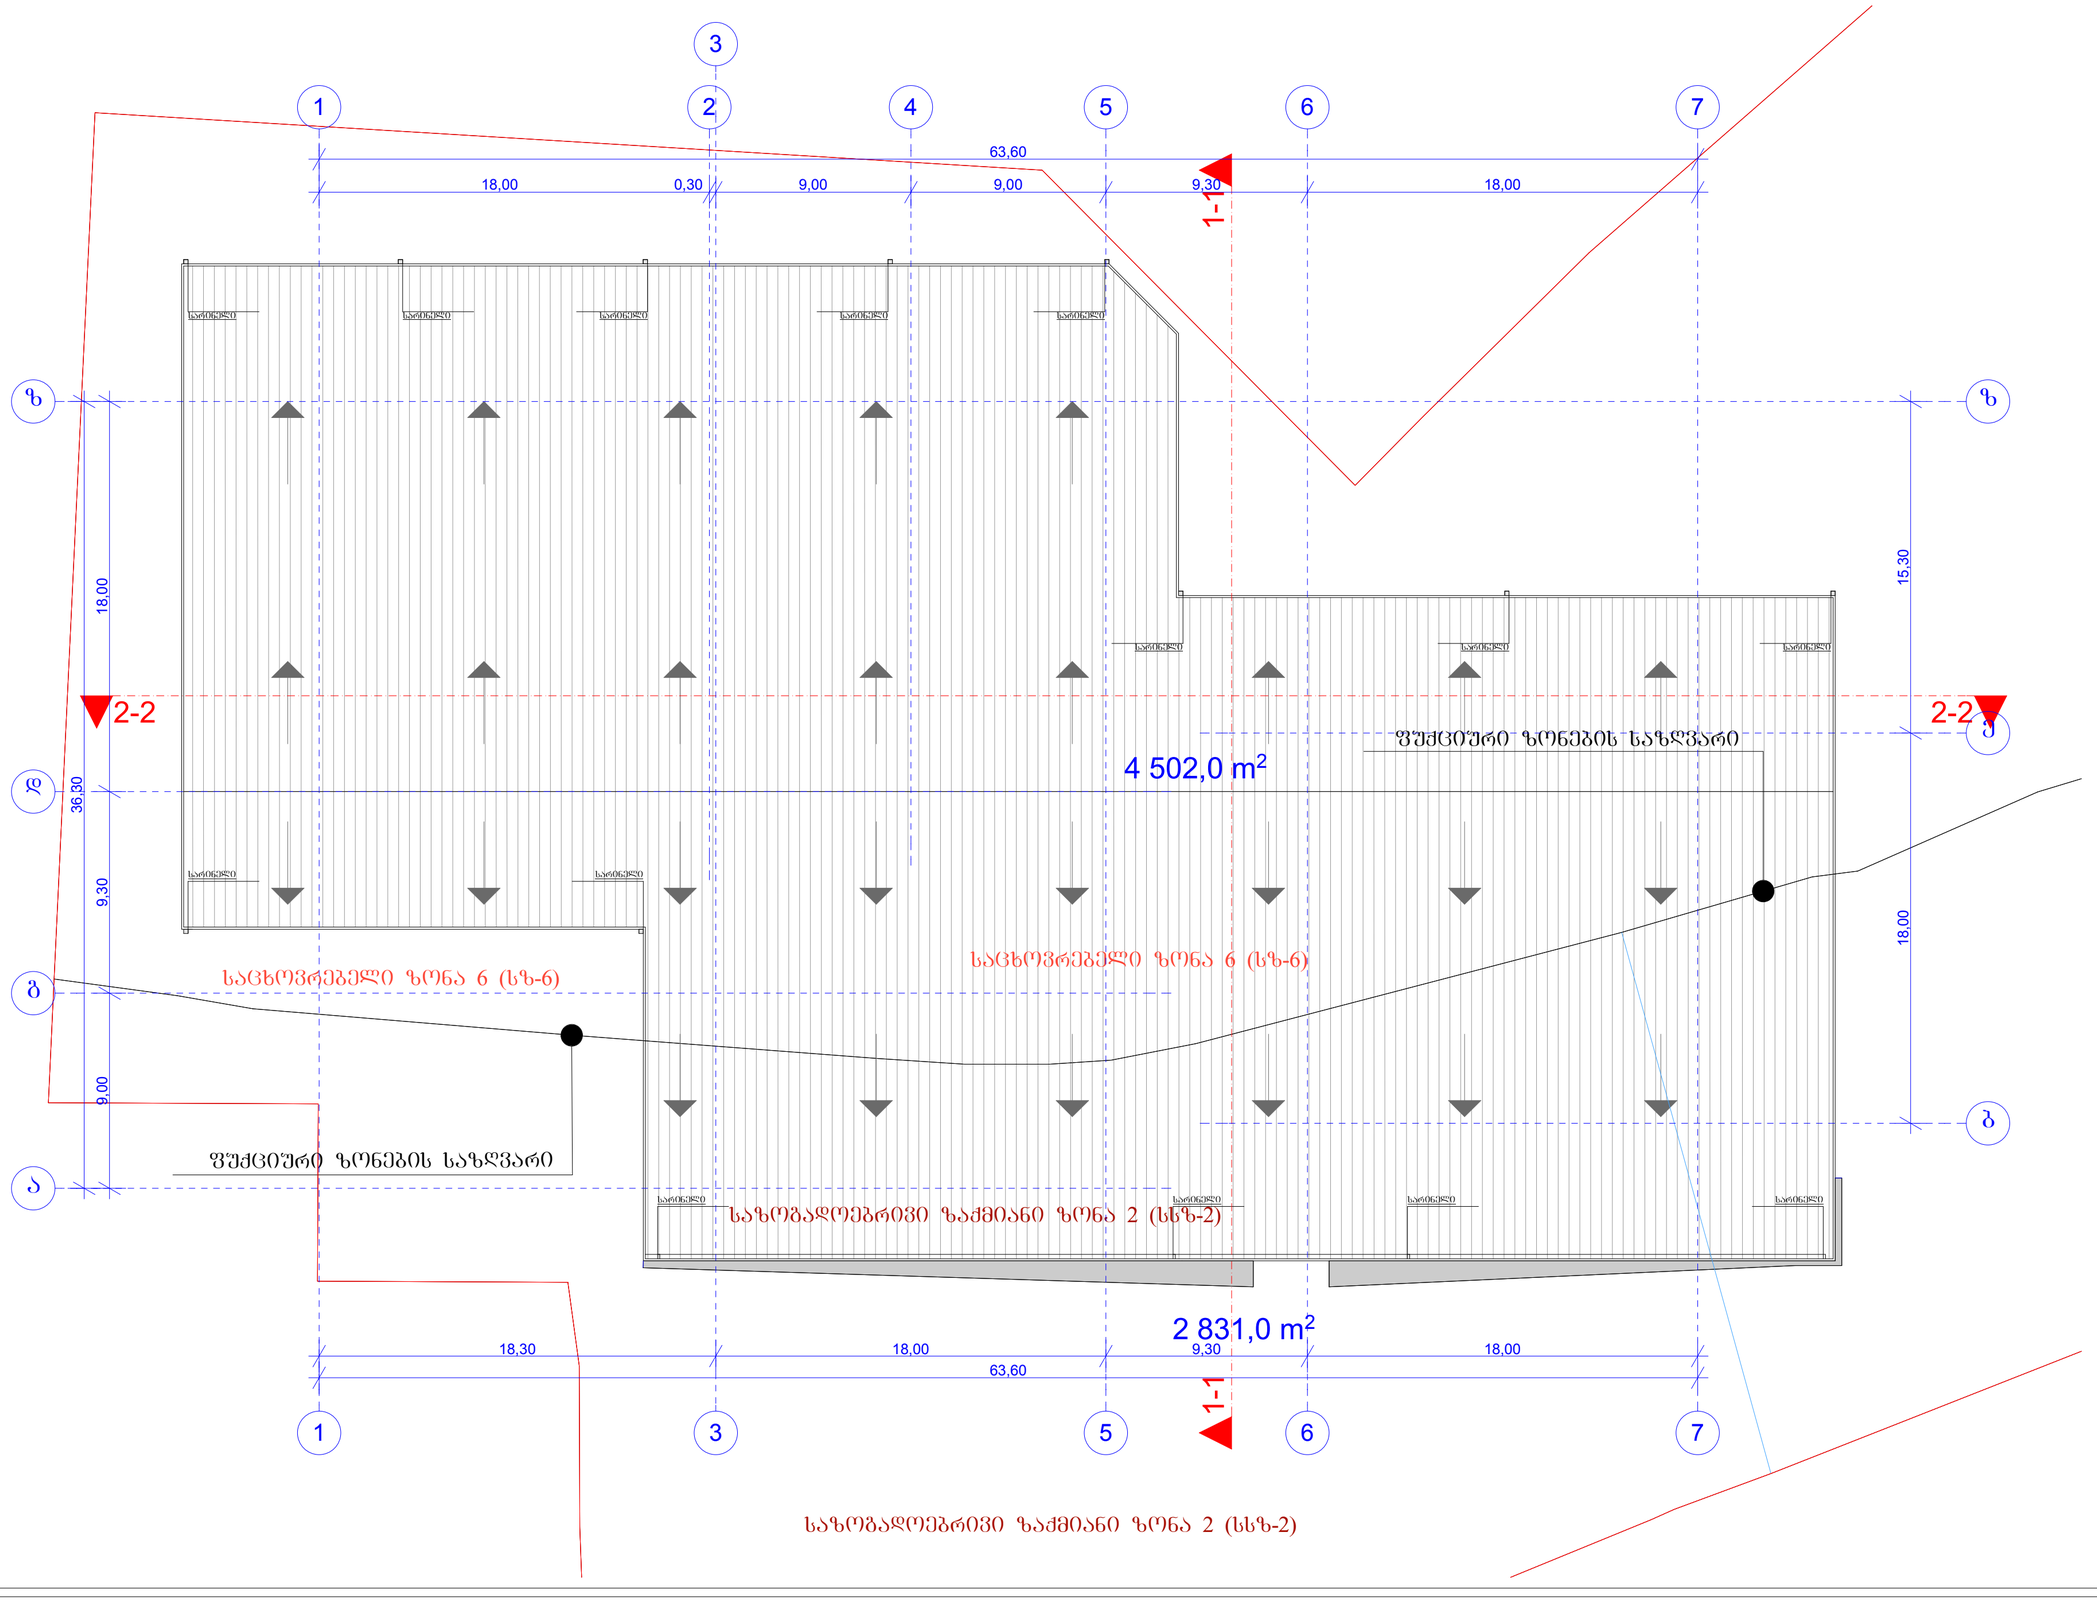

ფორმატი A-2	თბილისი 2015	ფაილის სახელი
	დაკვეთა №	

ექსპლიკაცია:

პირობითი ნიშნები:

- ნაკვეთის საზღვარი
- ჭრილის ხაზი
- ექსპლიკაციის ნუმერაცია
- არქიტექტურული ნიშნული
- განაშენიანების რეგულირების ხაზი

შენიშვნები

მისამართი: შუხლიძის ქუჩა №124

პროექტის სახელწოდება: სპაპარო ცენტრი

სტადია	პროექტი	
შურცელი	შურცელი	
თანამდებობა	გვარი	ხელმოწერა
დირექტორი	გაბნდელიანი	
არქიტექტორი	ებრიხია	
კონსტრუქტორი		
შესრულა		

საპროექტო ლოგო | მისამართი

BIJI ARCHITECTURE

ო. ლორთქიფანიძის ქუჩა

მასშტაბი		
თარიღი		
სტადია	შურცელი	შურცლები
პროექტი	ა-01	