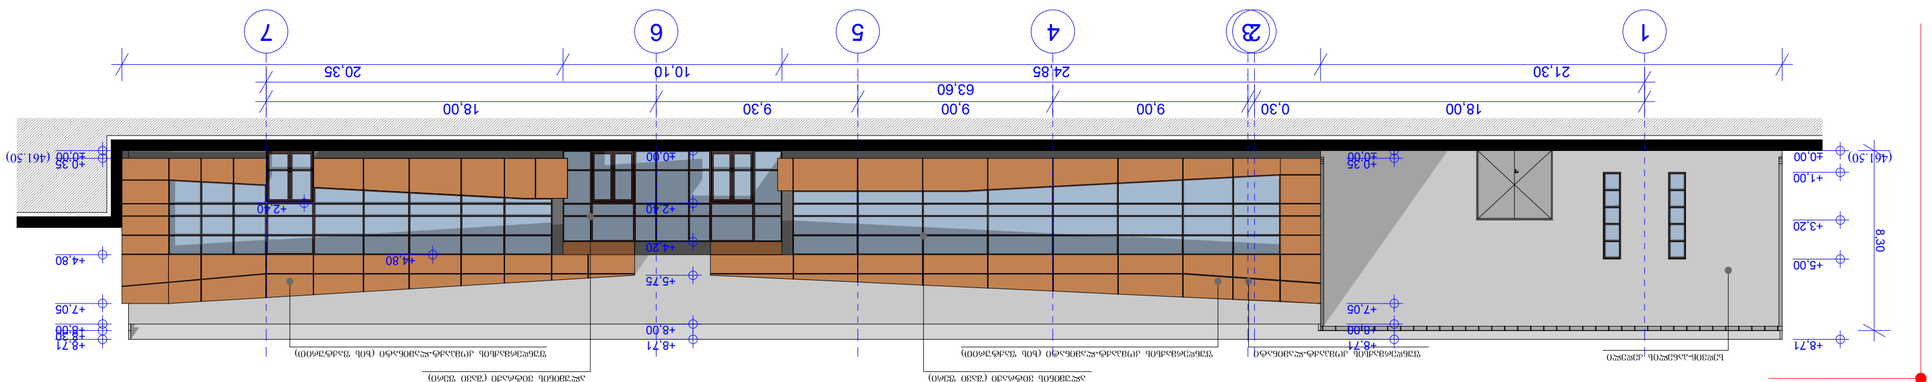

სტადია

ფურცელი

პროექტი
შეასრულა

პირობითი ნიშნები:

ექსპლიკაცია:
კონსტრუქტორი

თანამდებობა

მისამართი
გვარი

არქიტექტორი ი.gogoxia

პროექტი ა-01

სტადია ფურცელი ფურცლები

თარაღი

მასშტაბი

საპროექტო ლოგო

ფურცელი

ხელმოწერა

ნაკვეთის საზღვარი

ჭრილის ხაზი

ექსპლიკაციის ნუმერაცია

არქიტექტურული ნიშნული

განაშენიანების

რეგულირების ხაზი
ფორმატი A-2 ფაილის სახელი

თბილისი 2015

დაკვეთა #

შენიშვნები
მისამართი: შეშელიძის ქუჩა #124

პროექტის სახელწოდება: სავაჭრო ცენტრი

დირექტორი გ.ბენდელიანი

BIJI ARCHITECTURE

BIJI ARCHITECTURE

ო. ლორთქიფანიძის

ქუჩა

18,00 0,30 9,00 9,00 9,30 18,00

8,30

±0,00

+1,00

+5,00

+8,71

+3,20

±0,00 +0,35

+7,05

+8,00

+8,71

±0,00

+4,20

+5,75

+8,00

+8,71

+2,40 +2,40

±0,00 +0,35

+7,05

+8,00 +8,30 +8,71

+4,80 +4,80

63,60

21,30 24,85 10,10 20,35

(461.50) (461.50)

ფუნდერმაქსის კომპაქტ-ლამინატი ფუნდერმაქსის კომპაქტ-ლამინატი (ხის ფაქტურით) sedviC-პანელის კედელი ფუნდერმაქსის კომპაქტ-ლამინატი (ხის ფაქტურით)

ალუმინის ვიტრაჟი (შავი ფერი) ალუმინის ვიტრაჟი (შავი ფერი)
საკადასტრო საზღვარი

1 23 4 5 6 7

18,00 9,30 9,00 9,00 0,30 18,00

±0,00

+3,55

+7,05

+8,71

±0,00

+7,31

+8,71

+2,40

63,60

(461.50) (461.50)

sedviC-პანელის კედელი sedviC-პანელის კედელი

საკადასტრო საზღვარი

7 6 5 4 32 1

ფასადი 1-7 ღერძებში

m 1:200

ფასადი 7-1 ღერძებში

m 1:200

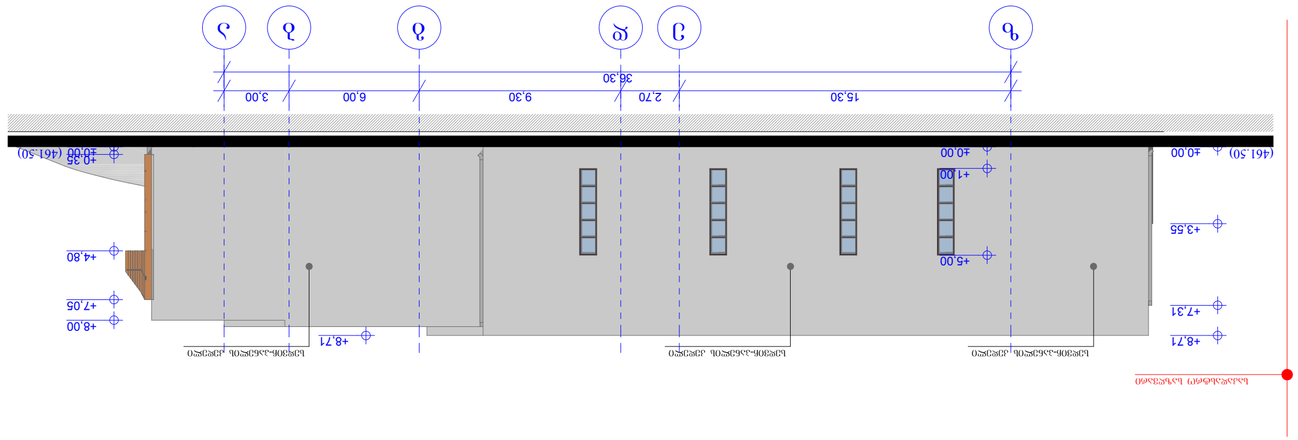

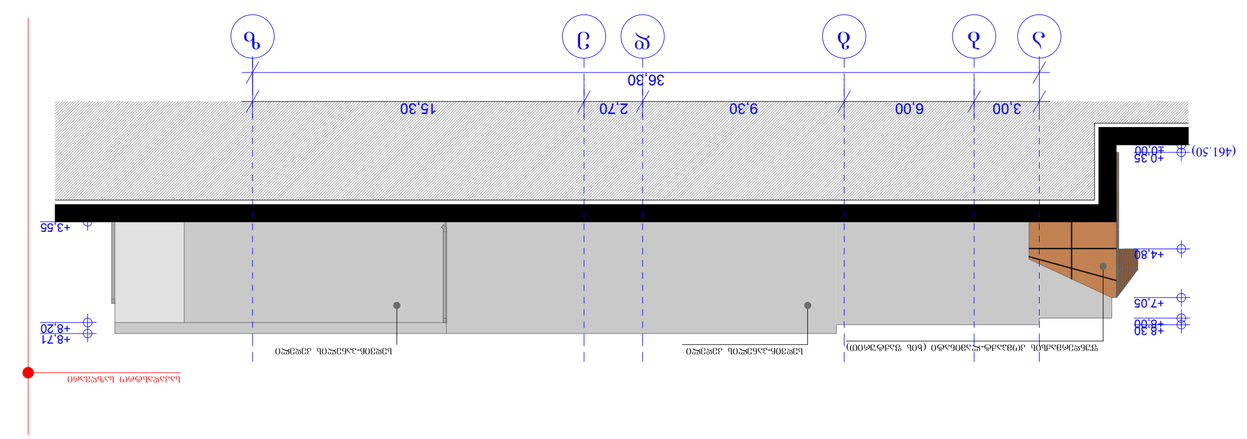

სტადია

ფურცელი

პროექტი
შეასრულა

პირობითი ნიშნები:

ექსპლიკაცია:
კონსტრუქტორი

თანამდებობა

მისამართი
გვარი

არქიტექტორი ი.gogoxia

პროექტი ა-01

სტადია ფურცელი ფურცლები

თარაღი

მასშტაბი

საპროექტო ლოგო

ფურცელი

ხელმოწერა

ნაკვეთის საზღვარი

ჭრილის ხაზი

ექსპლიკაციის ნუმერაცია

არქიტექტურული ნიშნული

განაშენიანების

რეგულირების ხაზი
ფორმატი A-2 ფაილის სახელი

თბილისი 2015

დაკვეთა #

შენიშვნები
მისამართი: შეშელიძის ქუჩა #124

პროექტის სახელწოდება: სავაჭრო ცენტრი

დირექტორი გ.ბენდელიანი

BIJI ARCHITECTURE

BIJI ARCHITECTURE

ო. ლორთქიფანიძის

ქუჩა

3,00 6,00 9,30 2,70 15,30

36,30

±0,00 +0,35

+7,05

+8,00 +8,30

+4,80

+3,55

+8,20

+8,71

(461.50)

sedviC-პანელის კედელი

საკადასტრო საზღვარი

ფუნდერმაქსის კომპაქტ-ლამინატი (ხის ფაქტურით) sedviC-პანელის კედელი

a

b

g

d

e

z

15,30 2,70 9,30 6,00 3,00

36,30

±0,00

+3,55

+8,71

+7,31

±0,00

+1,00

+5,00

±0,00 +0,35

+4,80

+7,05

+8,00

+8,71

(461.50) (461.50)

sedviC-პანელის კედელი

საკადასტრო საზღვარი

sedviC-პანელის კედელი sedviC-პანელის კედელი

z

e

d

g

b

a

ფასადი ზ-ა ღერძებში

m 1:200

ფასადი ა-ზ ღერძებში

m 1:200