(კორექტირებული)

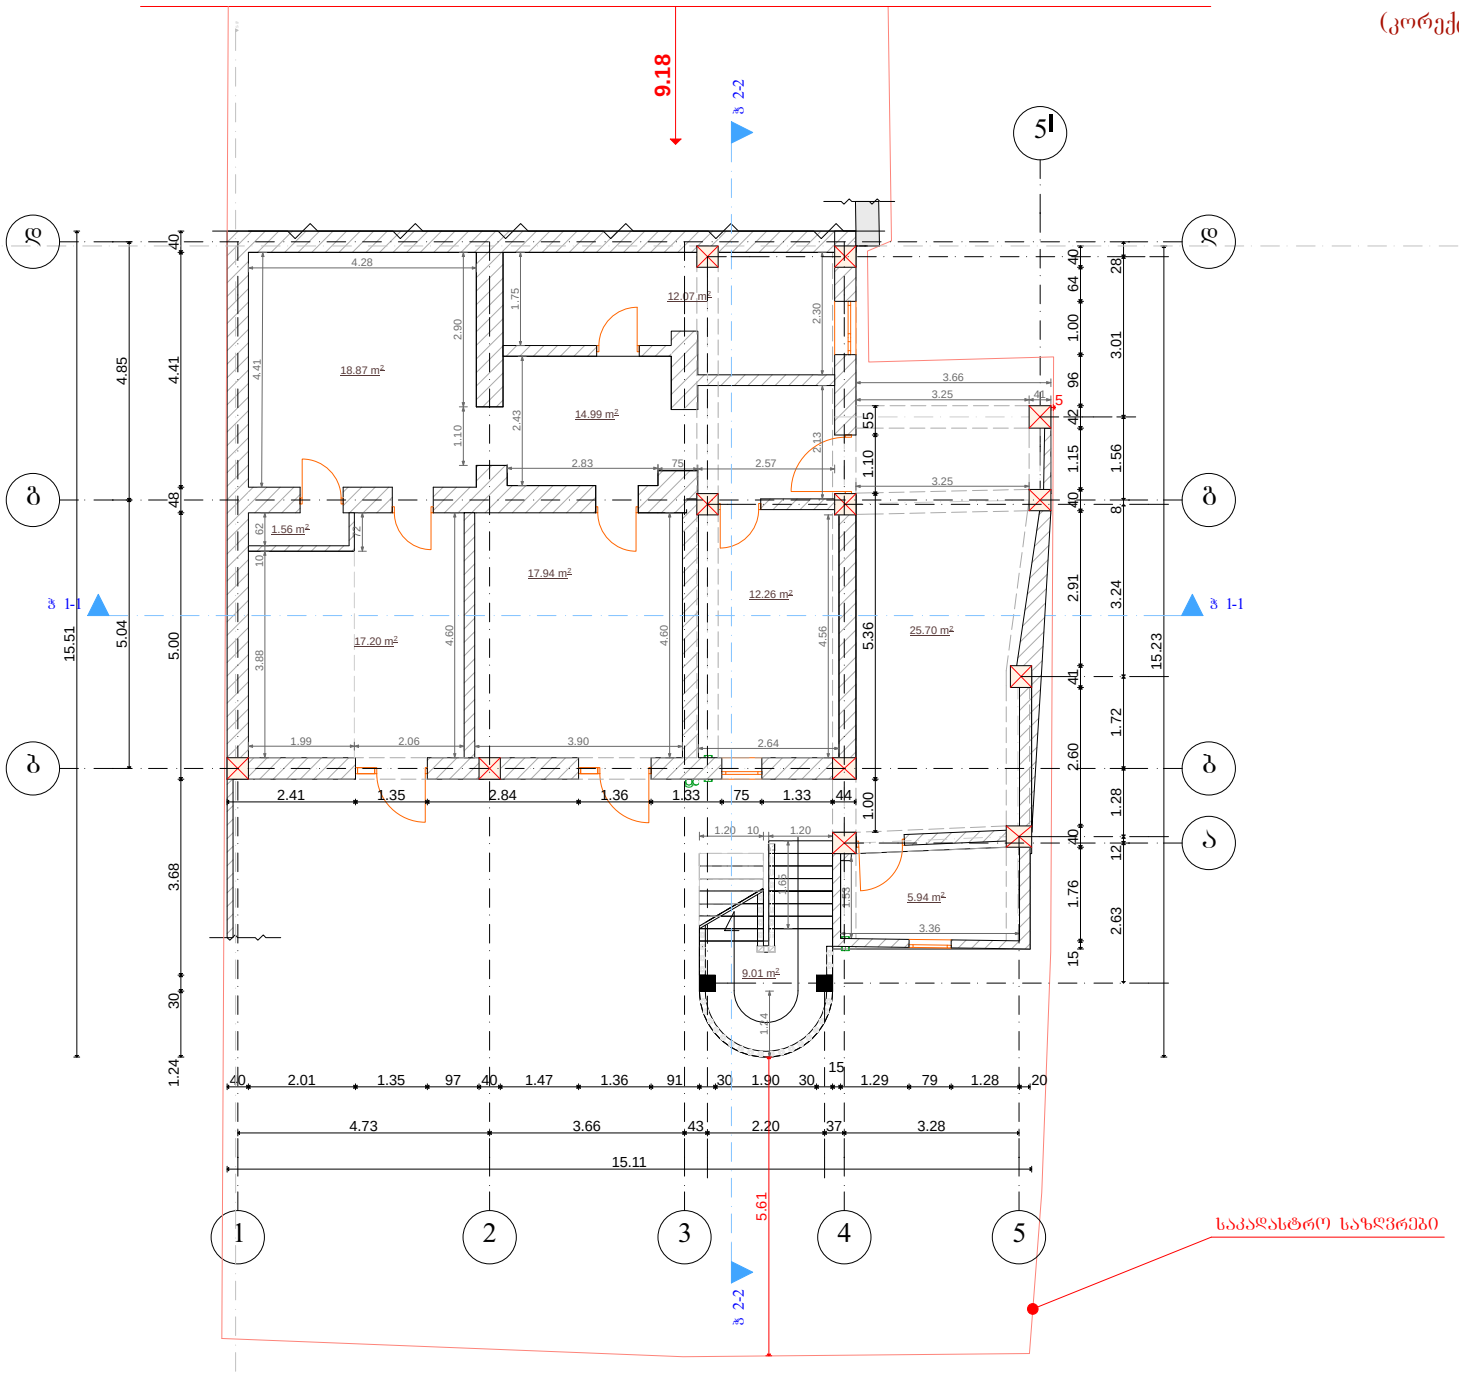

შპს „ლილეო“ თბილისი, შარტავას №14
Ltd **"Lileo"** Shartava st №14
Tbilisi, Georgia
598 28 28 23
555 43 53 37

ექსპლიკაცია:

პირობითი აღნიშვნები:

საკადასტრო წითელი ხაზები

პროექტის დასახელება	არქიტექტურული	
ნახაზის დასახელება	**პირველი სართულის გეგმა**	
ობიექტის მისამართი	ქ.თბილისი, ჭუბა ზურაბ აბულაძე, №5	
თანამდებობა	**გვარი**	**ხელმოწერა**
დირექტორი	ა. ჭურაშვილი	
შემსრულებელი	ბ. კალაძე	
დამკვეთი	ფიზიკური პირისაგან მიწის ნაკვეთზე მშენებლობის ნებართვის გაცემა	
მასშტაბი	1:100	ISO-A3 landscape
თარიღი	18.04.2015	

(კორექტირებული)

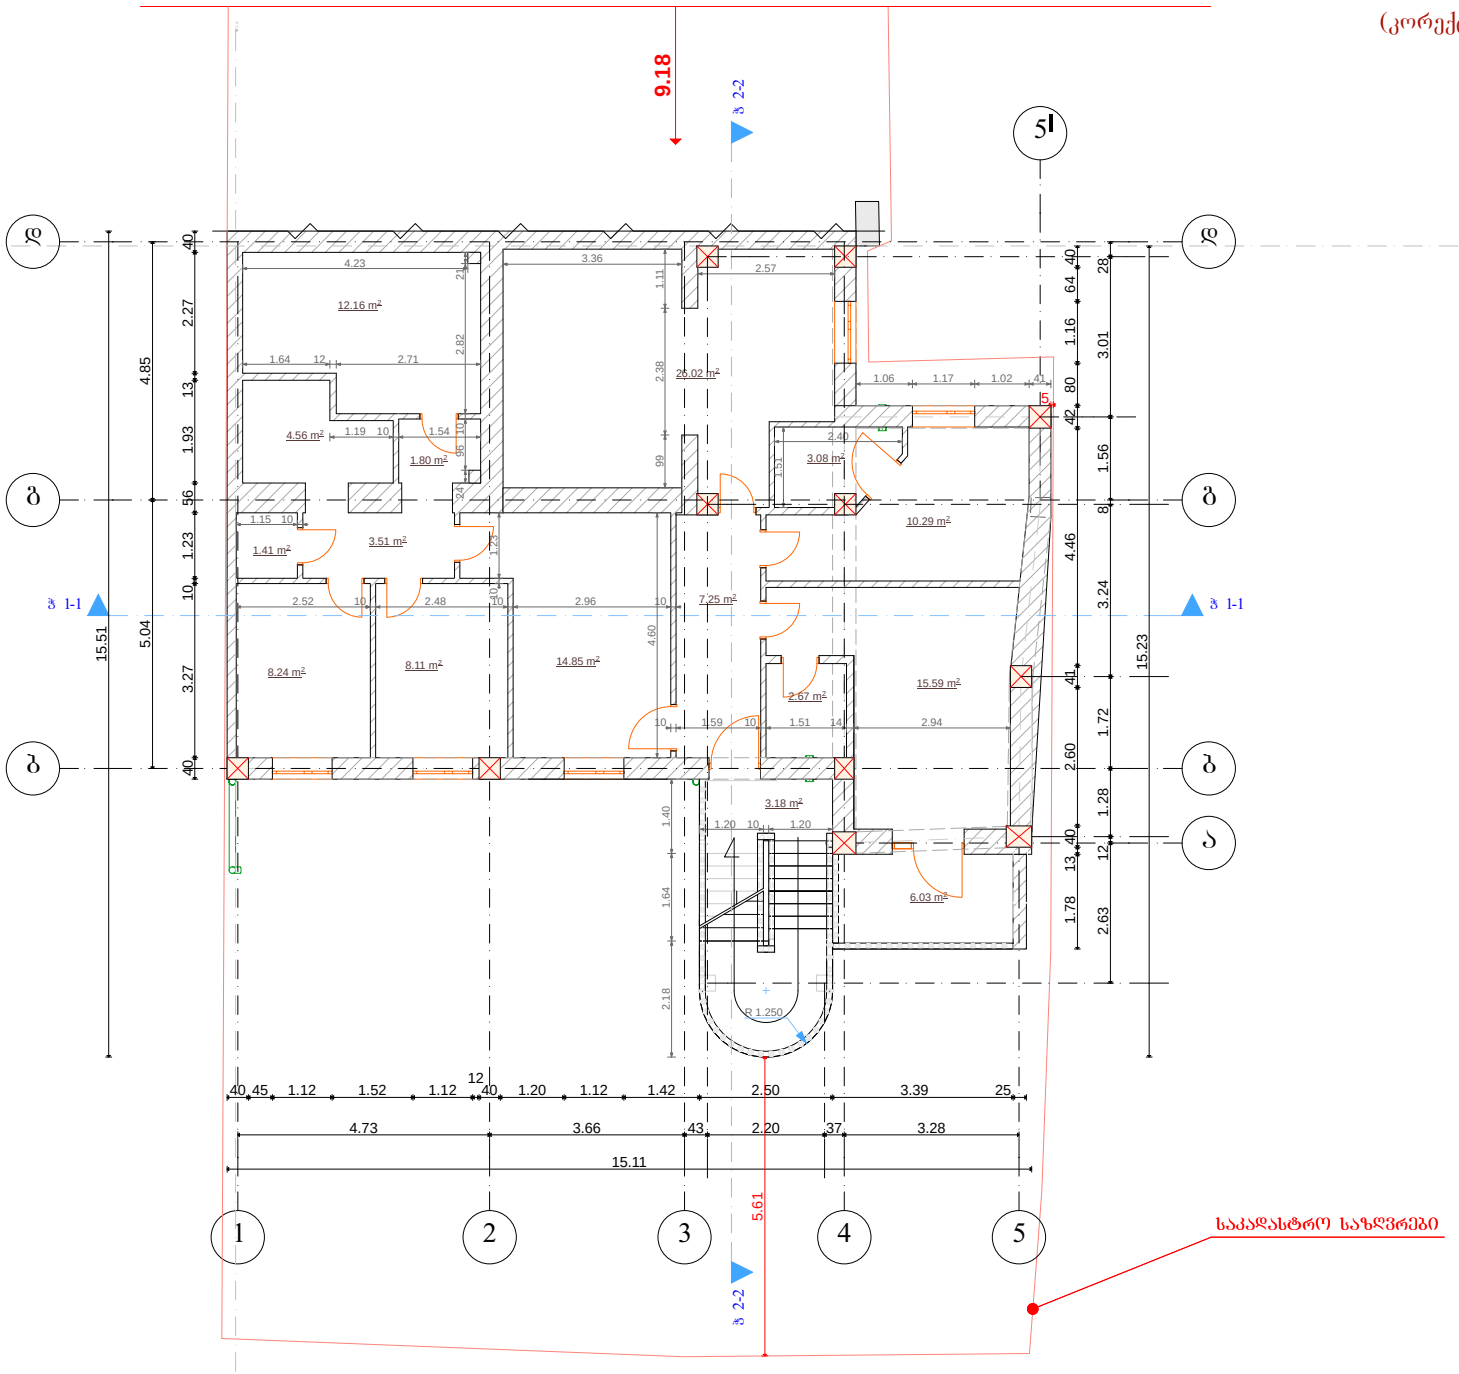

შპს „ლილეო“ თბილისი, შარტავას №14
Ltd "Lileo" Shartava st №14
Tbilisi, Georgia
598 28 28 23
555 43 53 37

ექსპლიკაცია:

პირობითი აღნიშვნები:

საკადასტრო წითელი ხაზები

პროექტის დასახელება	არქიტექტურული	
ნახაზის დასახელება	მეორე სართულის გეგმა	
ობიექტის მისამართი	ქ.თბილისი. ქუჩა ზურაბ აბულაძე №5	
თანამდებობა	გვარი	ხელმოწერა
დირექტორი	ა. ჭურაშვილი	
შემსრულებელი	ბ. კალაძე	
დამკვეთი	ირმანული შარაბიძის მარაბიდა ილიანის სახელით	
მასშტაბი	1:100	ISO-A3 landscape
თარიღი	18.04.2015	

(კორექტირებული)

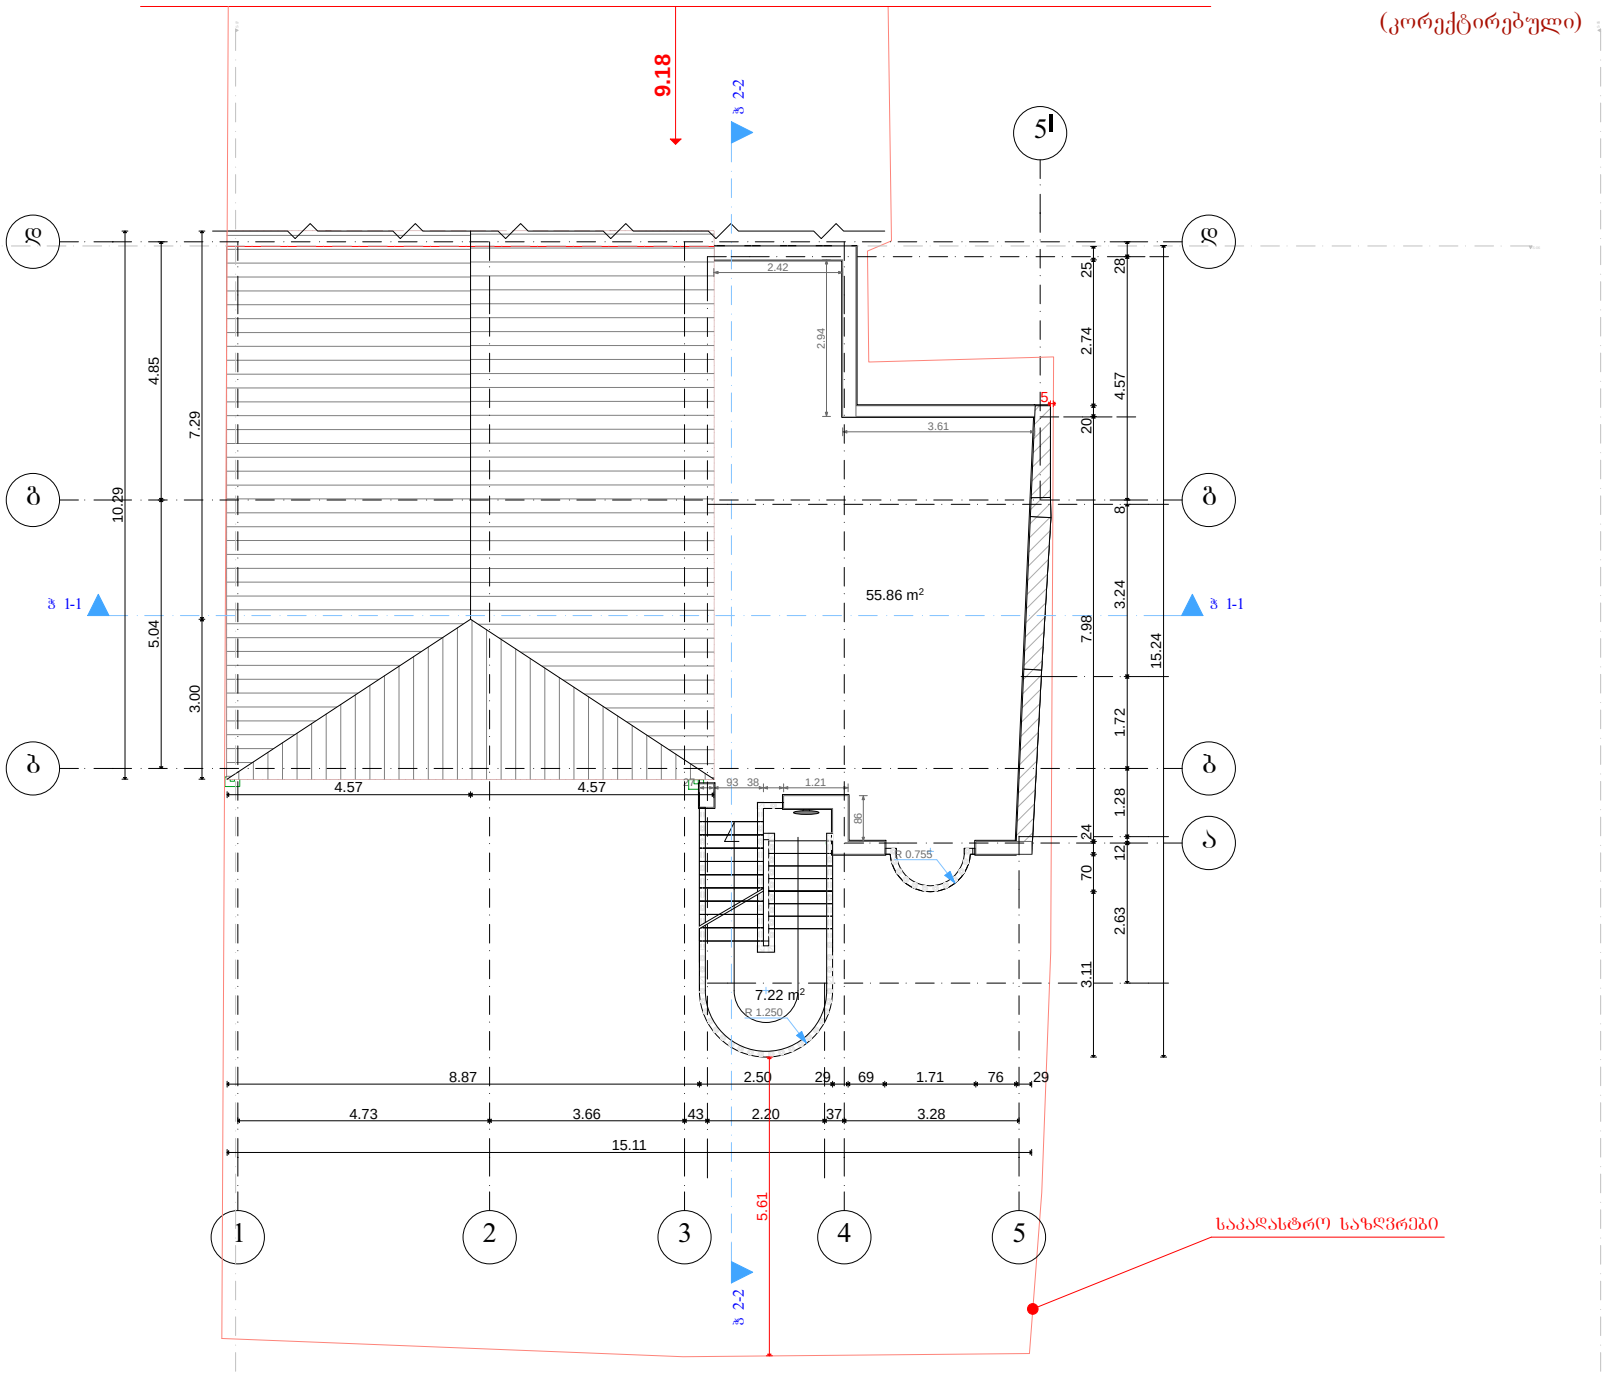

Lileo

შპს „ლილეო“ თბილისი, შარტავას №14
Ltd "Lileo" Shartava st №14
Tbilisi, Georgia
598 28 28 23
555 43 53 37

ექსპლიკაცია:

პირობითი აღნიშვნები:

საკადასტრო წითელი ხაზები

პროექტის დასახელება	არქიტექტურული	
ნახაზის დასახელება	გადახურვის და ტერასის გეგმა	
ობიექტის მისამართი	ქ.თბილისი, ჭუბა ზურაბ აბულაძე, №5	
თანამდებობა	გვარი	ხელმოწერა
დირექტორი	ა. ჭურაშვილი	
შემსრულებელი	ბ. კალაძე	
დამკვეთი	ირმანული შარაბიძეს მარადიული მარადონა ირაკლის ასულის სახელით	
მასშტაბი	1:100	ISO-A3 landscape
თარიღი	18.04.2015	

საპროექტო კ1 კოეფიციენტის საანგარიშო ფართობი

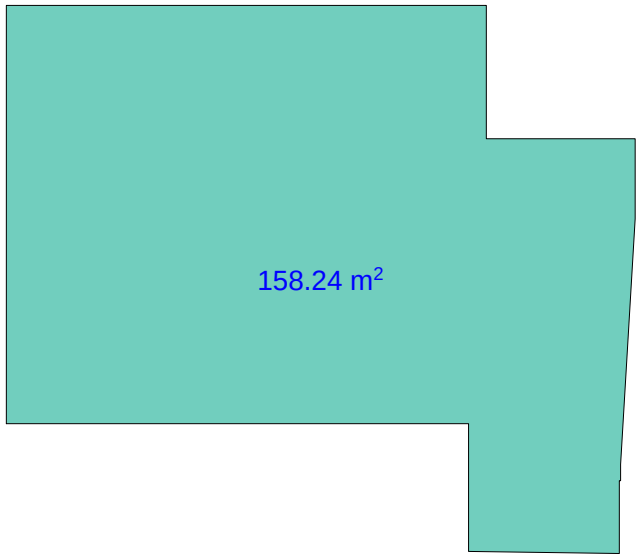

საპროექტო კ1= 158.24 მ²

კ1= 158.24/411=0.4

საპროექტო კ2 კოეფიციენტის საანგარიშო ფართობი

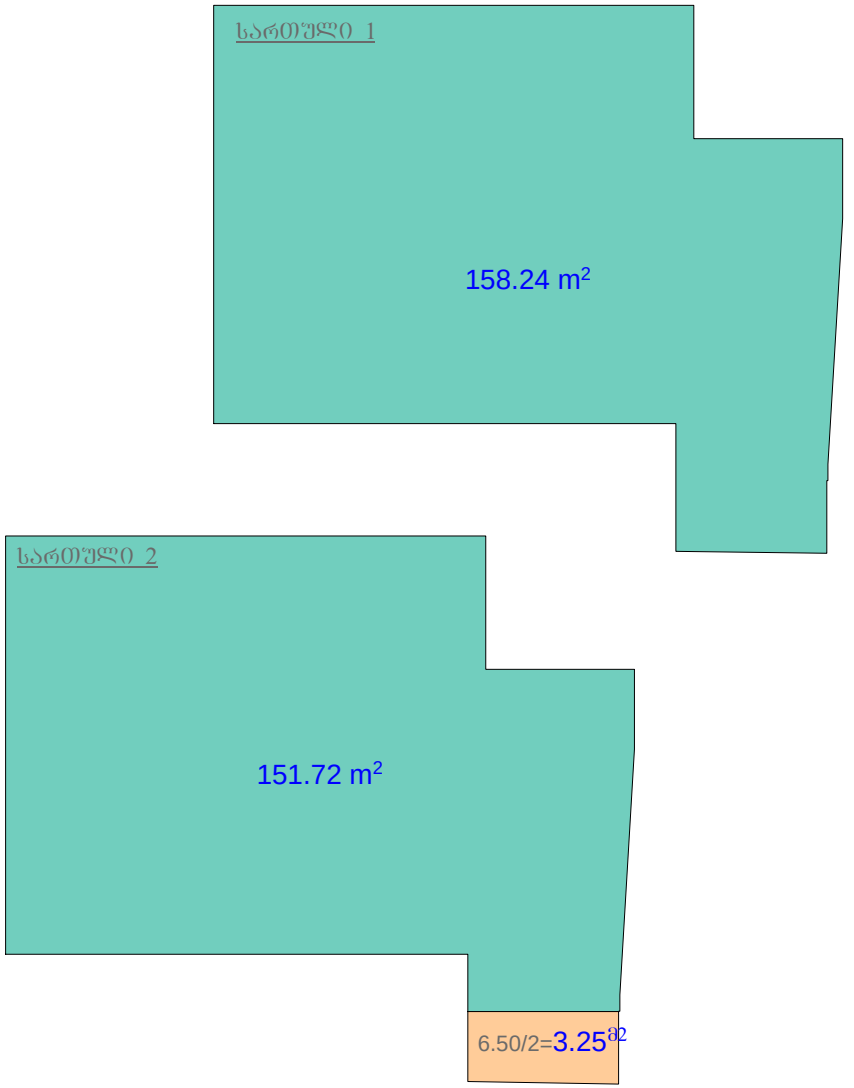

საპროექტო კ2= 158.24+151.72+3.25=313.21 მ²

კ2= 313.21/411=0.8