აქსონომეტრიები-01

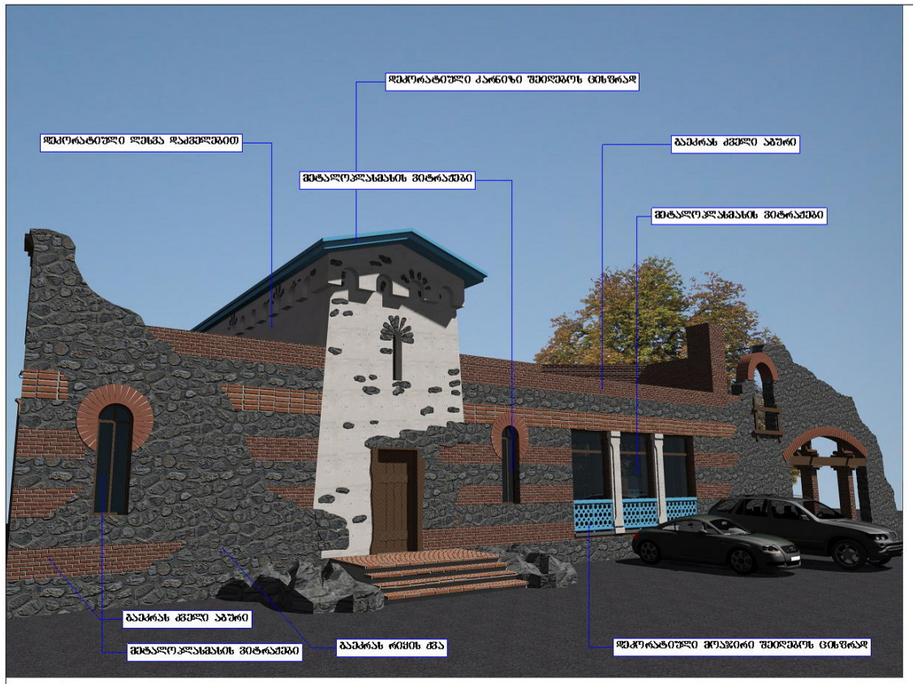

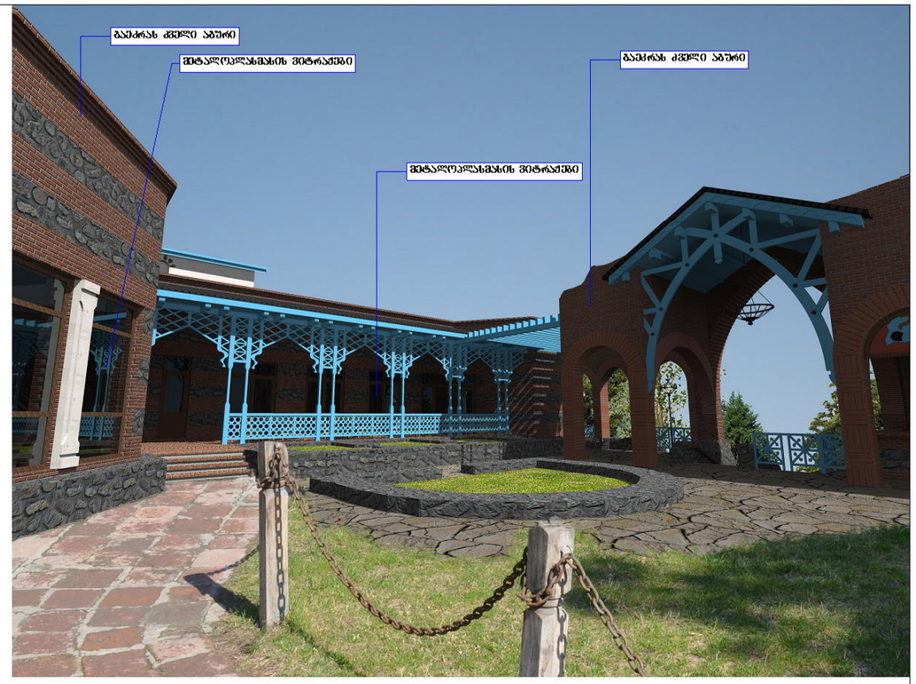

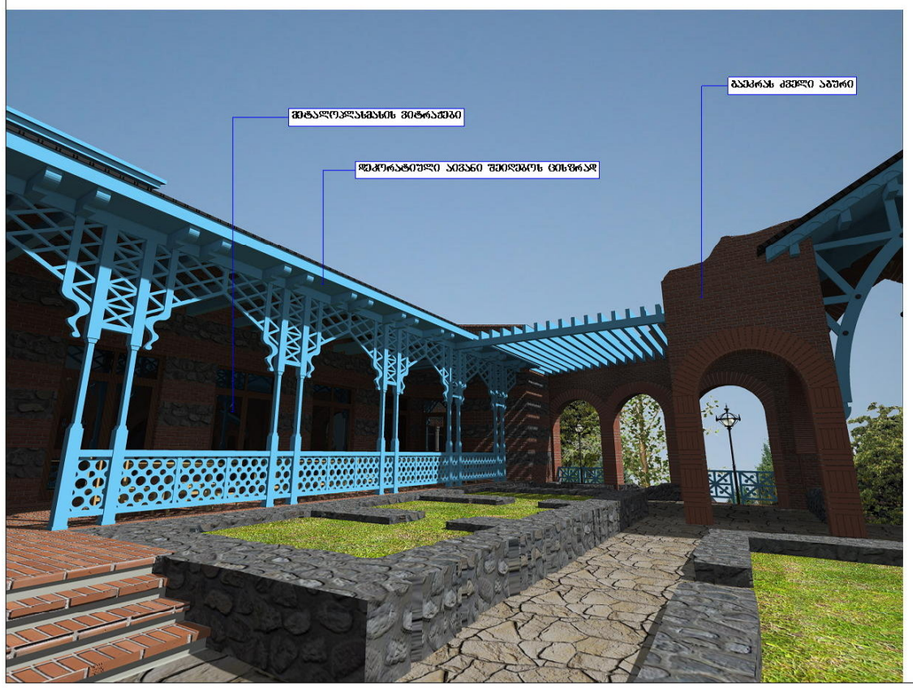

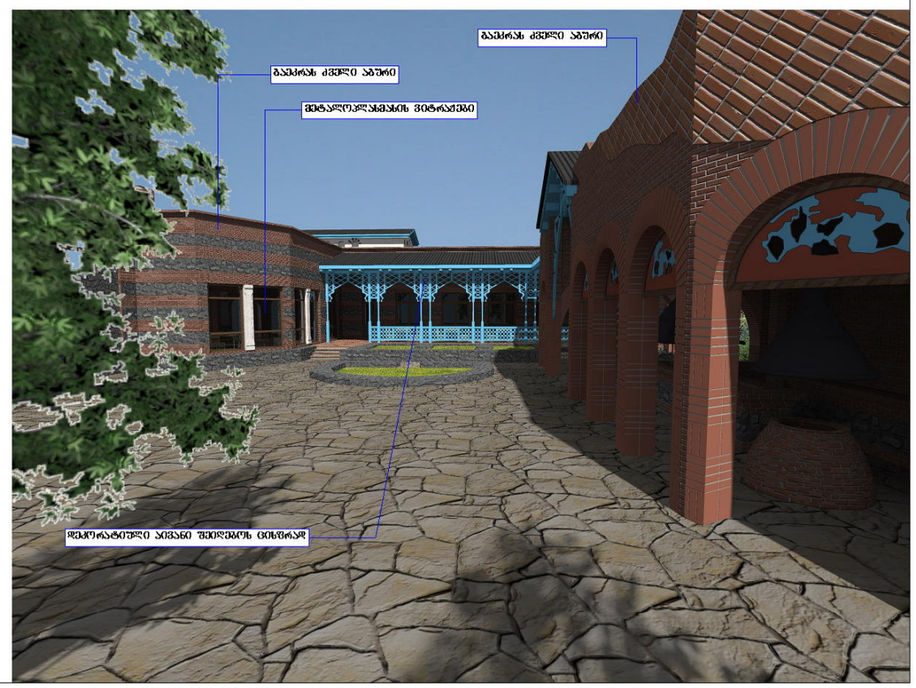

შენიშვნა:

შიდა გეგმარებები შესაძლებელია შეიცვალოს ლეგალიზაციამი მიღებამდე მესაკუთრეთა მიერ

შპს. "სტუდია 9"	ქ.თბილისი, ბელიაშვილის ქუჩა, მორფოლოგიის ინსტიტუტის მიმდებარედ				შურცელი №	სულ.	შურცელის ზომა
Studio9 Architectural Design	თანამდებობა	ხელმოწერა	ბმარი	რესტორანი წისქვილის რეკონსტრუქციის პროექტი			A2
	ხაპრ. ხელმძღვანელი		აჩხაიპე				
	პროექტის მთ.არქ.		აჩხაიპე	აქსონომეტრიები-01			
	კომპ.შეასრულება		ზ. მემანიშვილი				

აქსონომეტრიები-02



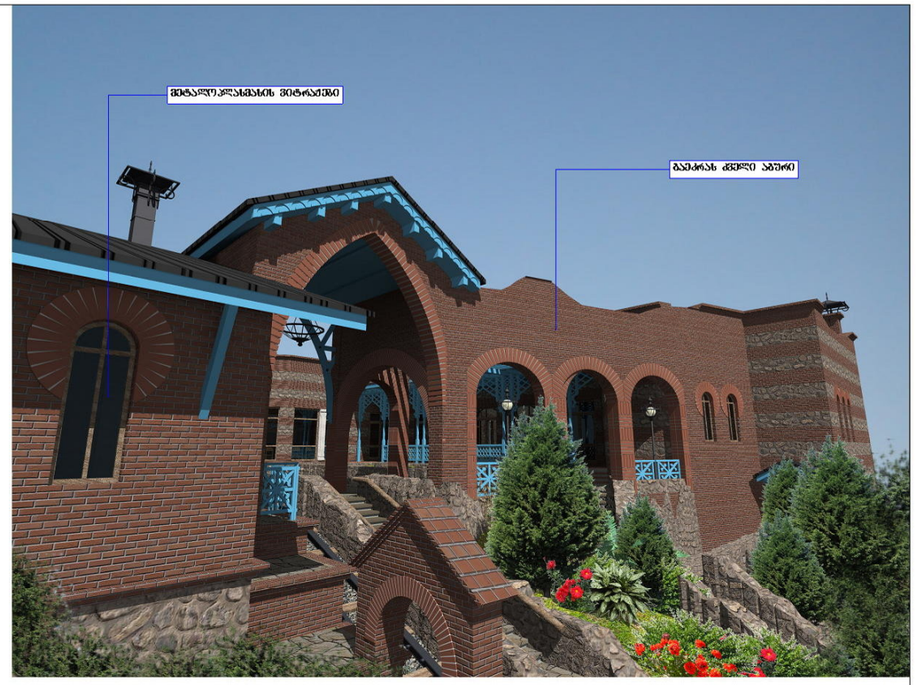



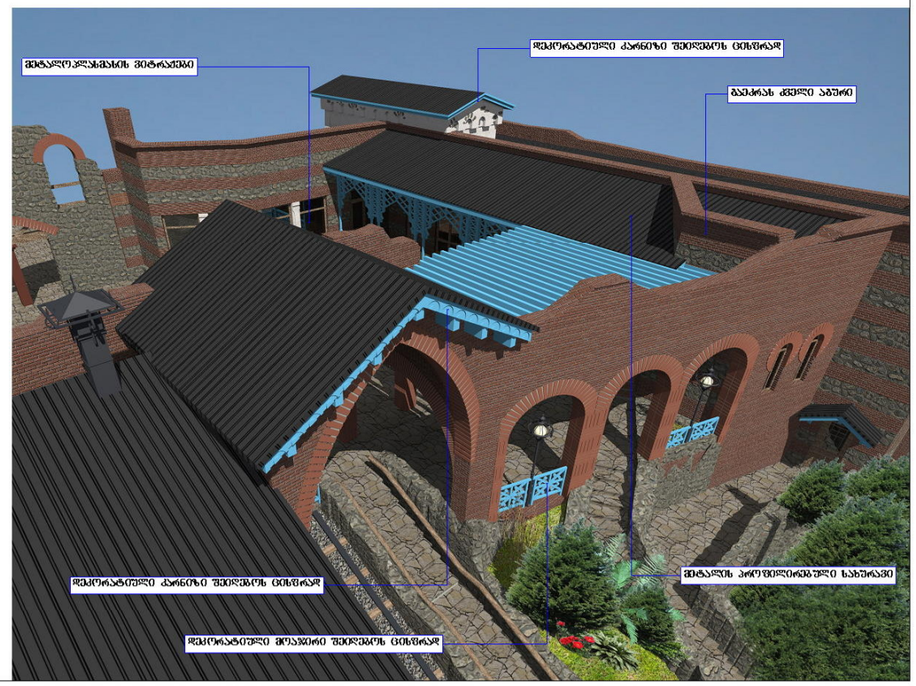

შენიშვნა:

შიდა გეგმარებები შესაძლებელია შეიცვალოს ლეგალიზაციამი მიღებამდე მესაკუთრეთა მიერ

შეკვ. "ეტაპი"-ეტაპი 99	ქ.თბილისი, ბელიაშვილის ქუჩა, მორფოლოგიის ინსტიტუტის მიმდებარედ				[illegible]	[illegible]	ფურცელის ზომა
Studio9 Architectural Design	თანამდებობა	ხელმოწერა	ბმარი	რესტორანი წისქვილის რეკონსტრუქციის პროფეტი			A2
	[illegible]		აჩხაიპე				
	[illegible]		აჩხაიპე	აქსონომეტრიები-02			
	ქომპიუტერული		ზ. მემანიშვილი				

ფოტომონტაჟი-01

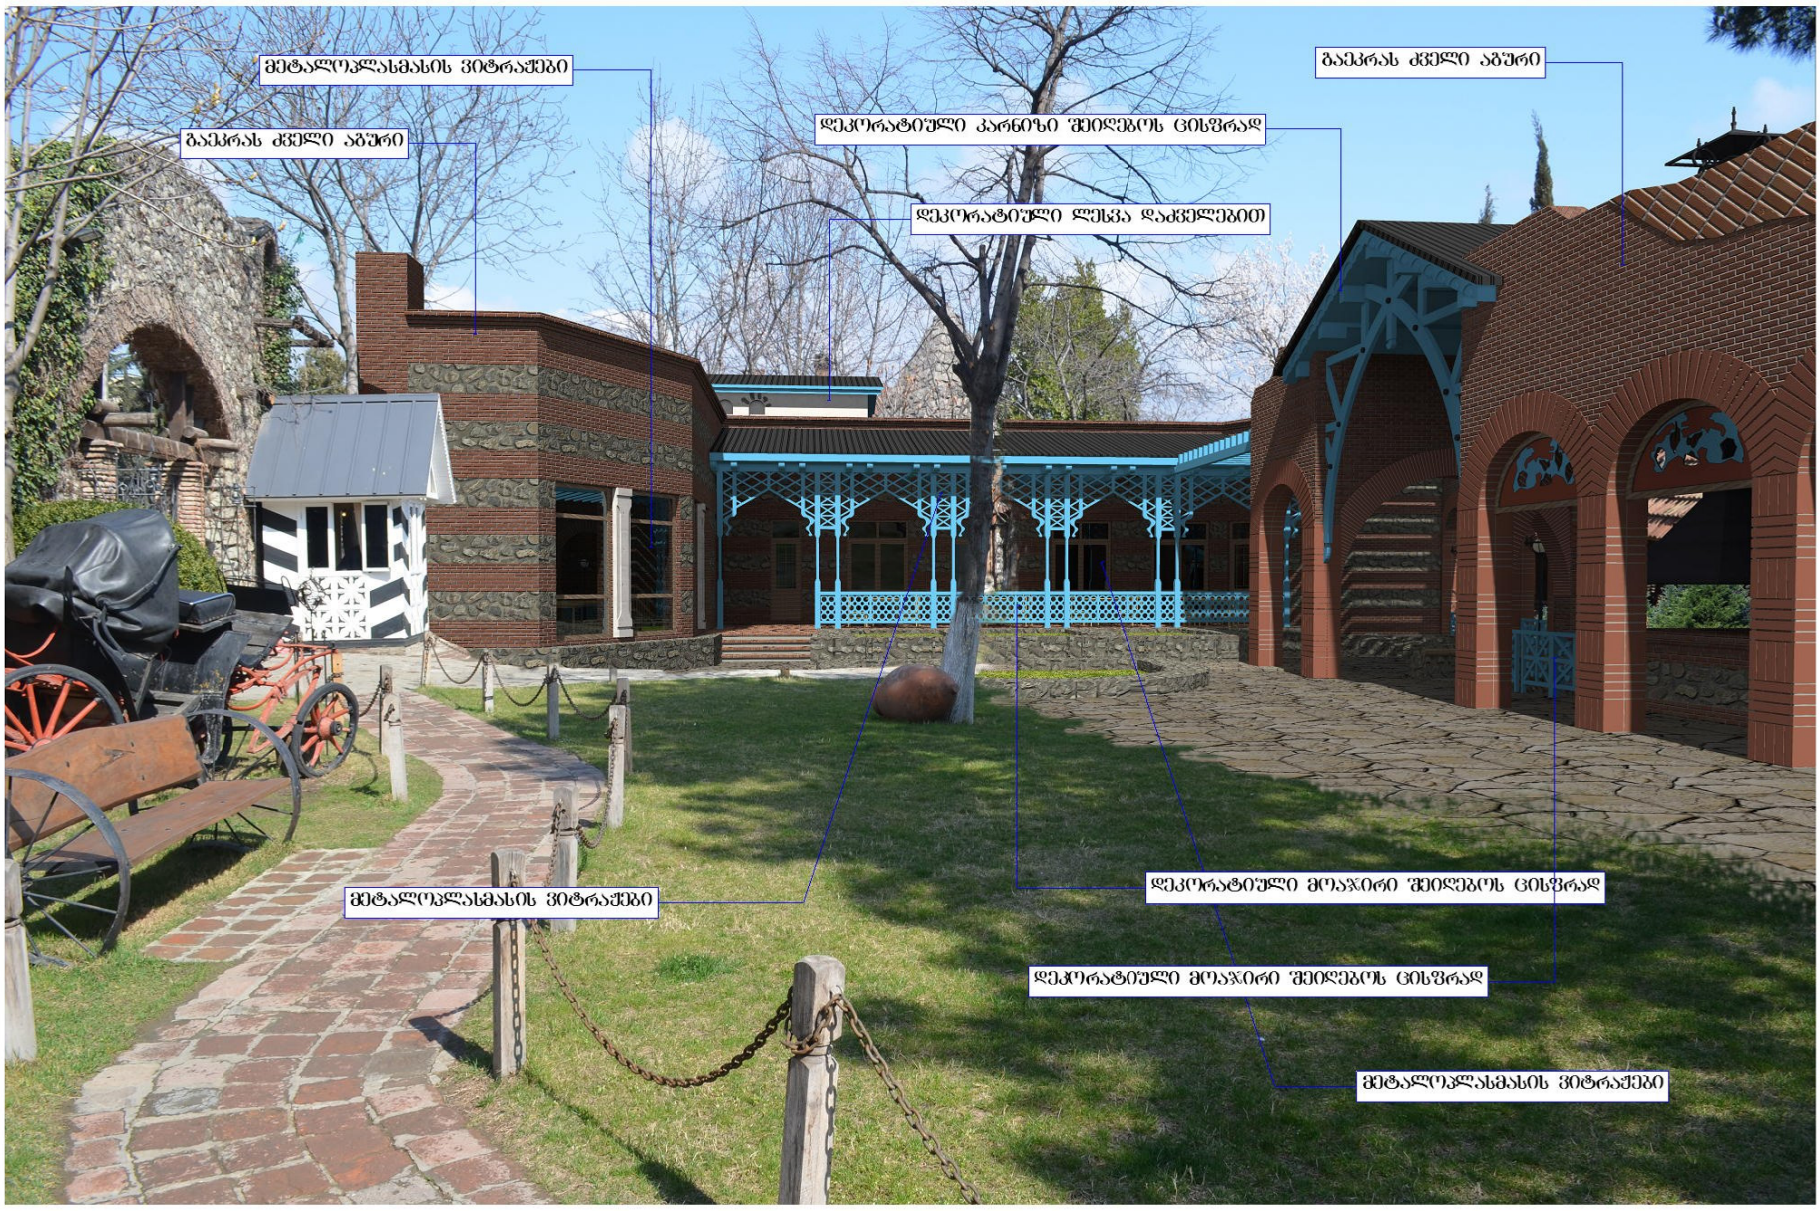

ფოტომონტაჟი-02



შენიშვნა:

შიდა გეგმარებები შესაძლებელია შეიცვალოს ლეგალიზაციაში მიღებამდე მესაკუთრეთა მიერ

Studio9 Architectural Design	ქთბილისი, ბელიაშვილის ქუჩა, მორფოლოგიის ინსტიტუტის მიმდებარედ				[illegible]	[illegible]	ფურცელის ზომა
	თანამდებობა	ხელმოწერა	ბმარი	რესტორანი წისქვილის რეკონსტრუქციის პროექტი			A2
	[illegible]		აჩხაიძე				
	[illegible]		აჩხაიძე	ფოტომონტაჟი-01 ფოტომონტაჟი-02			
	ქუმაშვილიშვილი		ზ. მიმანიშვილი				

ფოტომონტაჟი-03

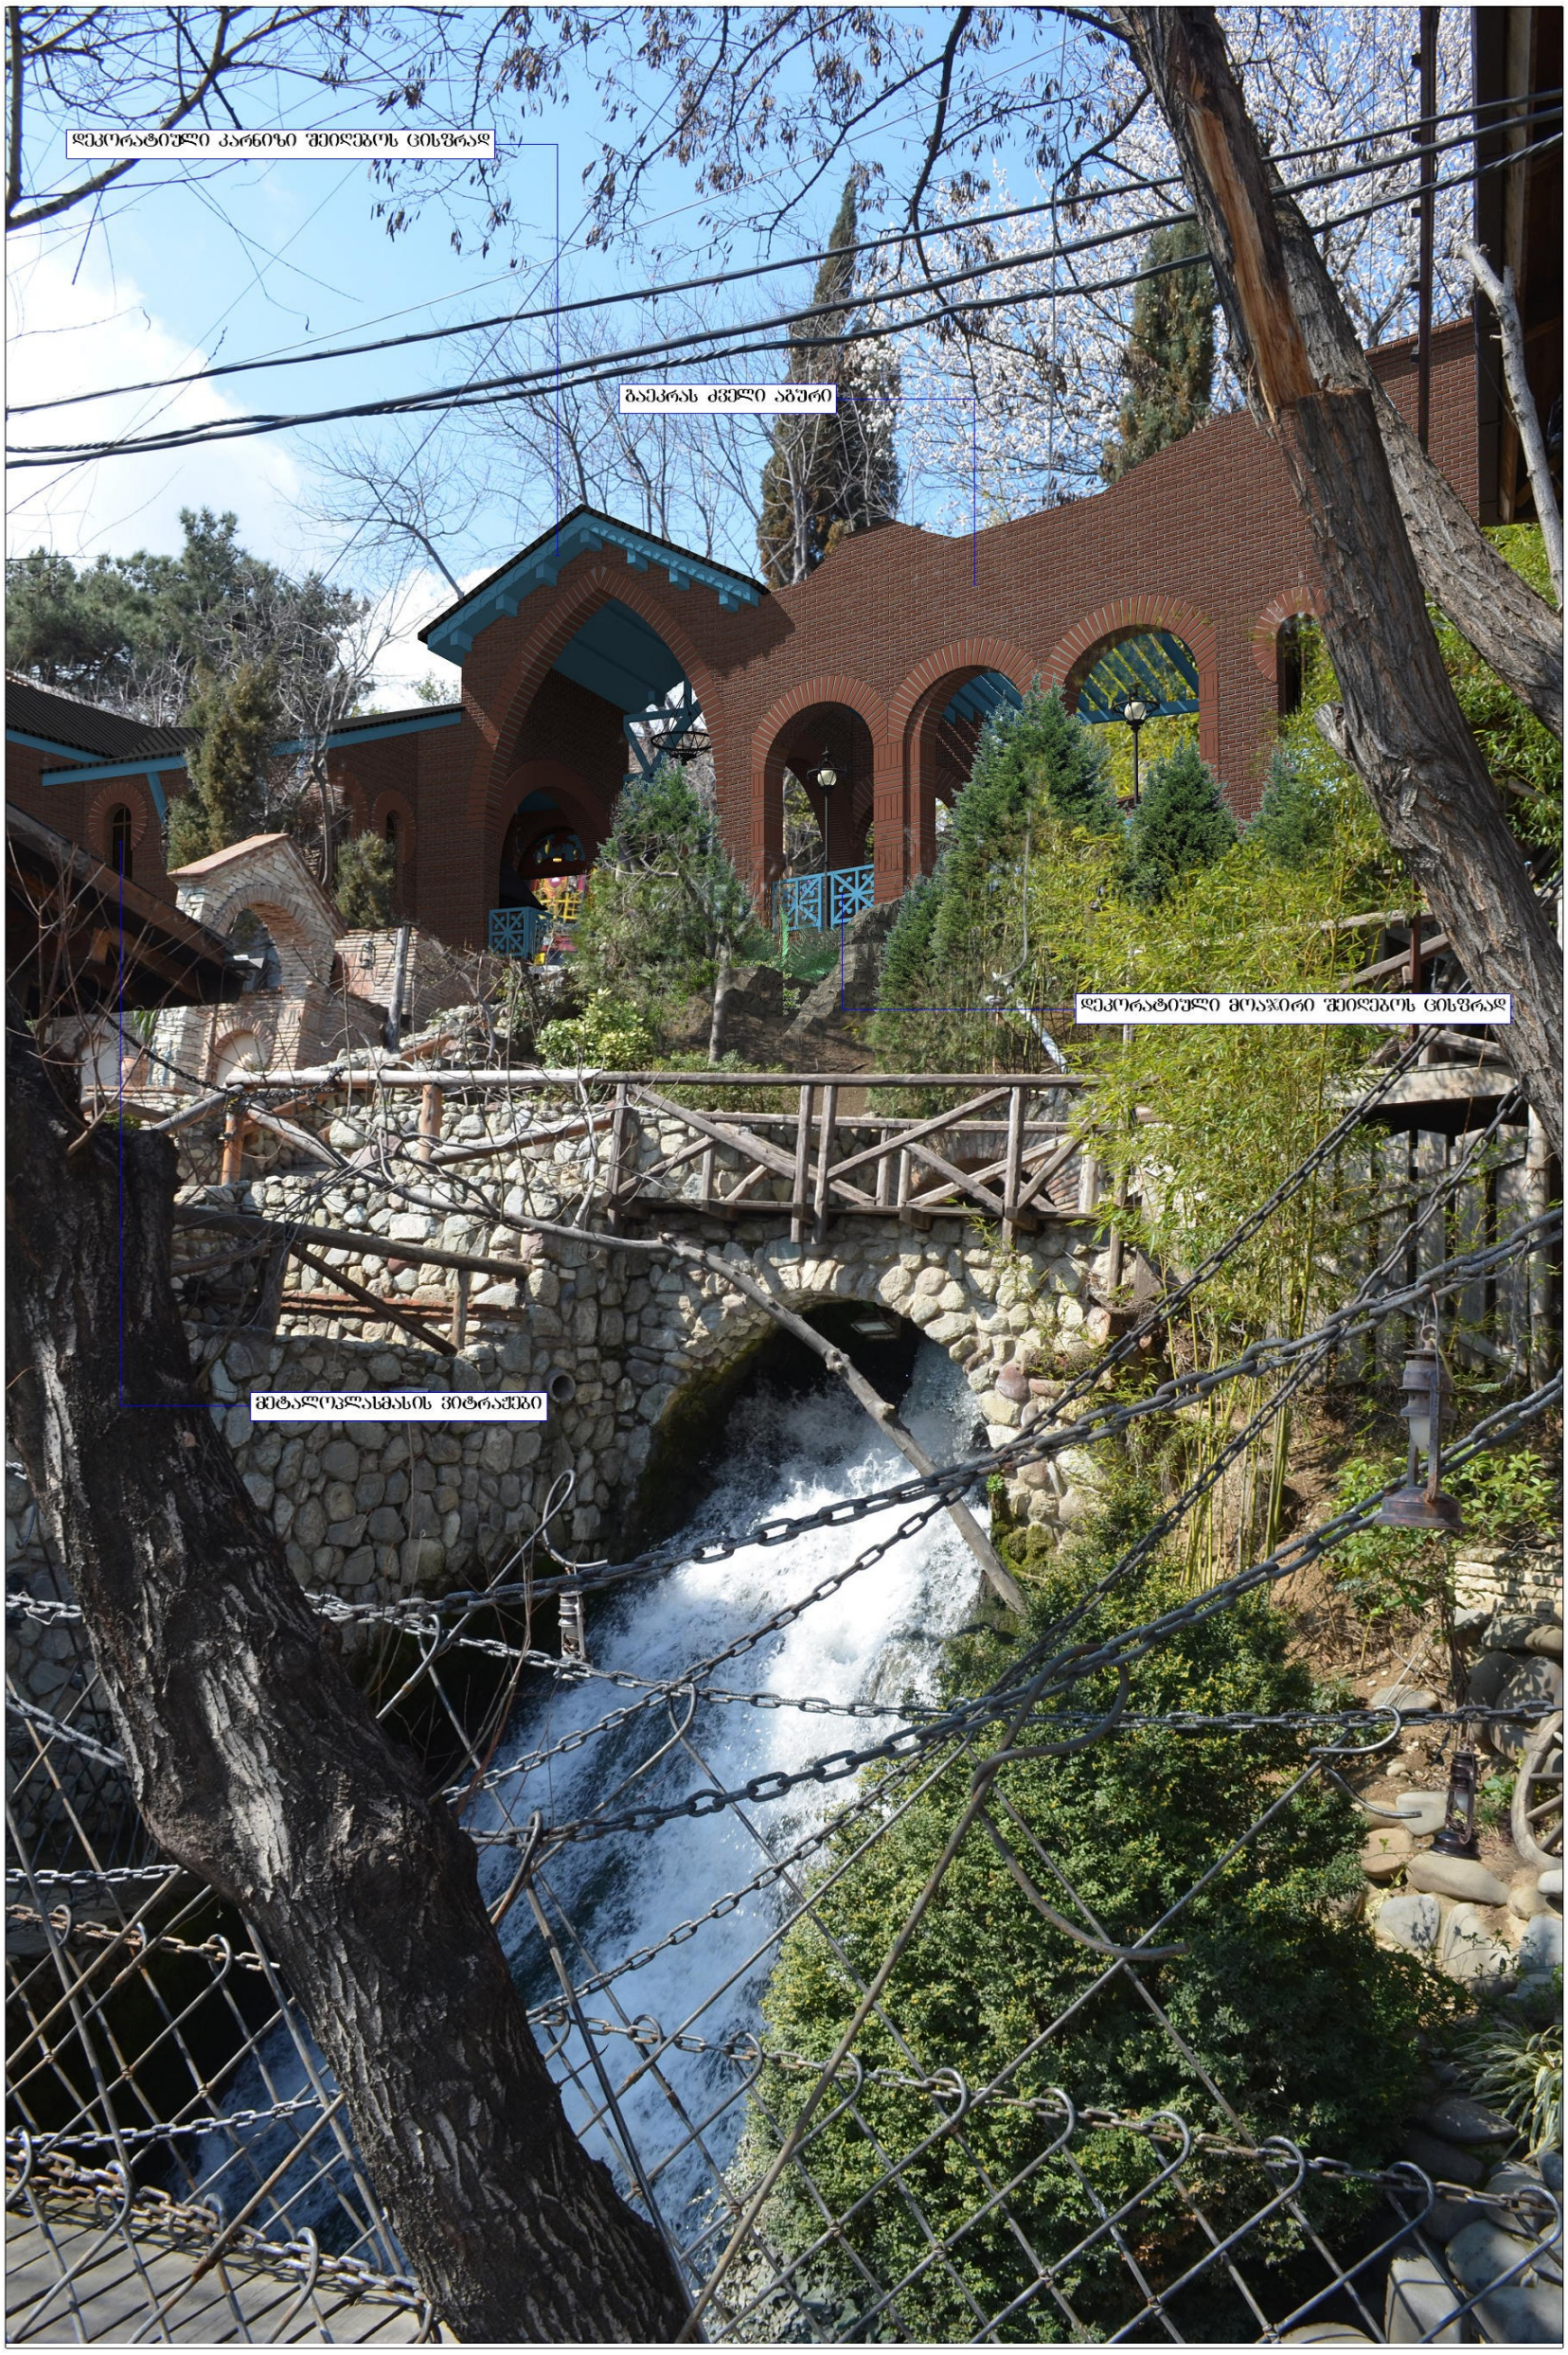

შენიშვნა:

შიდა გეგმარებები შესაძლებელია შეიცვალოს ლეგალიზაციაში მიღებამდე მესაკუთრეთა მიერ

შ.პ.ს. "Studio9"	ქობილისი, ბელიაშვილის ქუჩა, მორფოლოგიის ინსტიტუტის მიმდებარედ				[illegible]	[illegible]	ფურცელის ზომა
Studio9 Architectural Design	თანამდებობა	ხელმოწერა	ბმარი	რესტორანი წისქვილის რეკონსტრუქციის პროექტი			A2
	[illegible] ხელმძღვანელი		ა.ჩხაიძე				
	[illegible]		ა.ჩხაიძე	ფოტომონტაჟი-03			
	კომპ.შეასრულება		ზ. მიმანიშვილი				