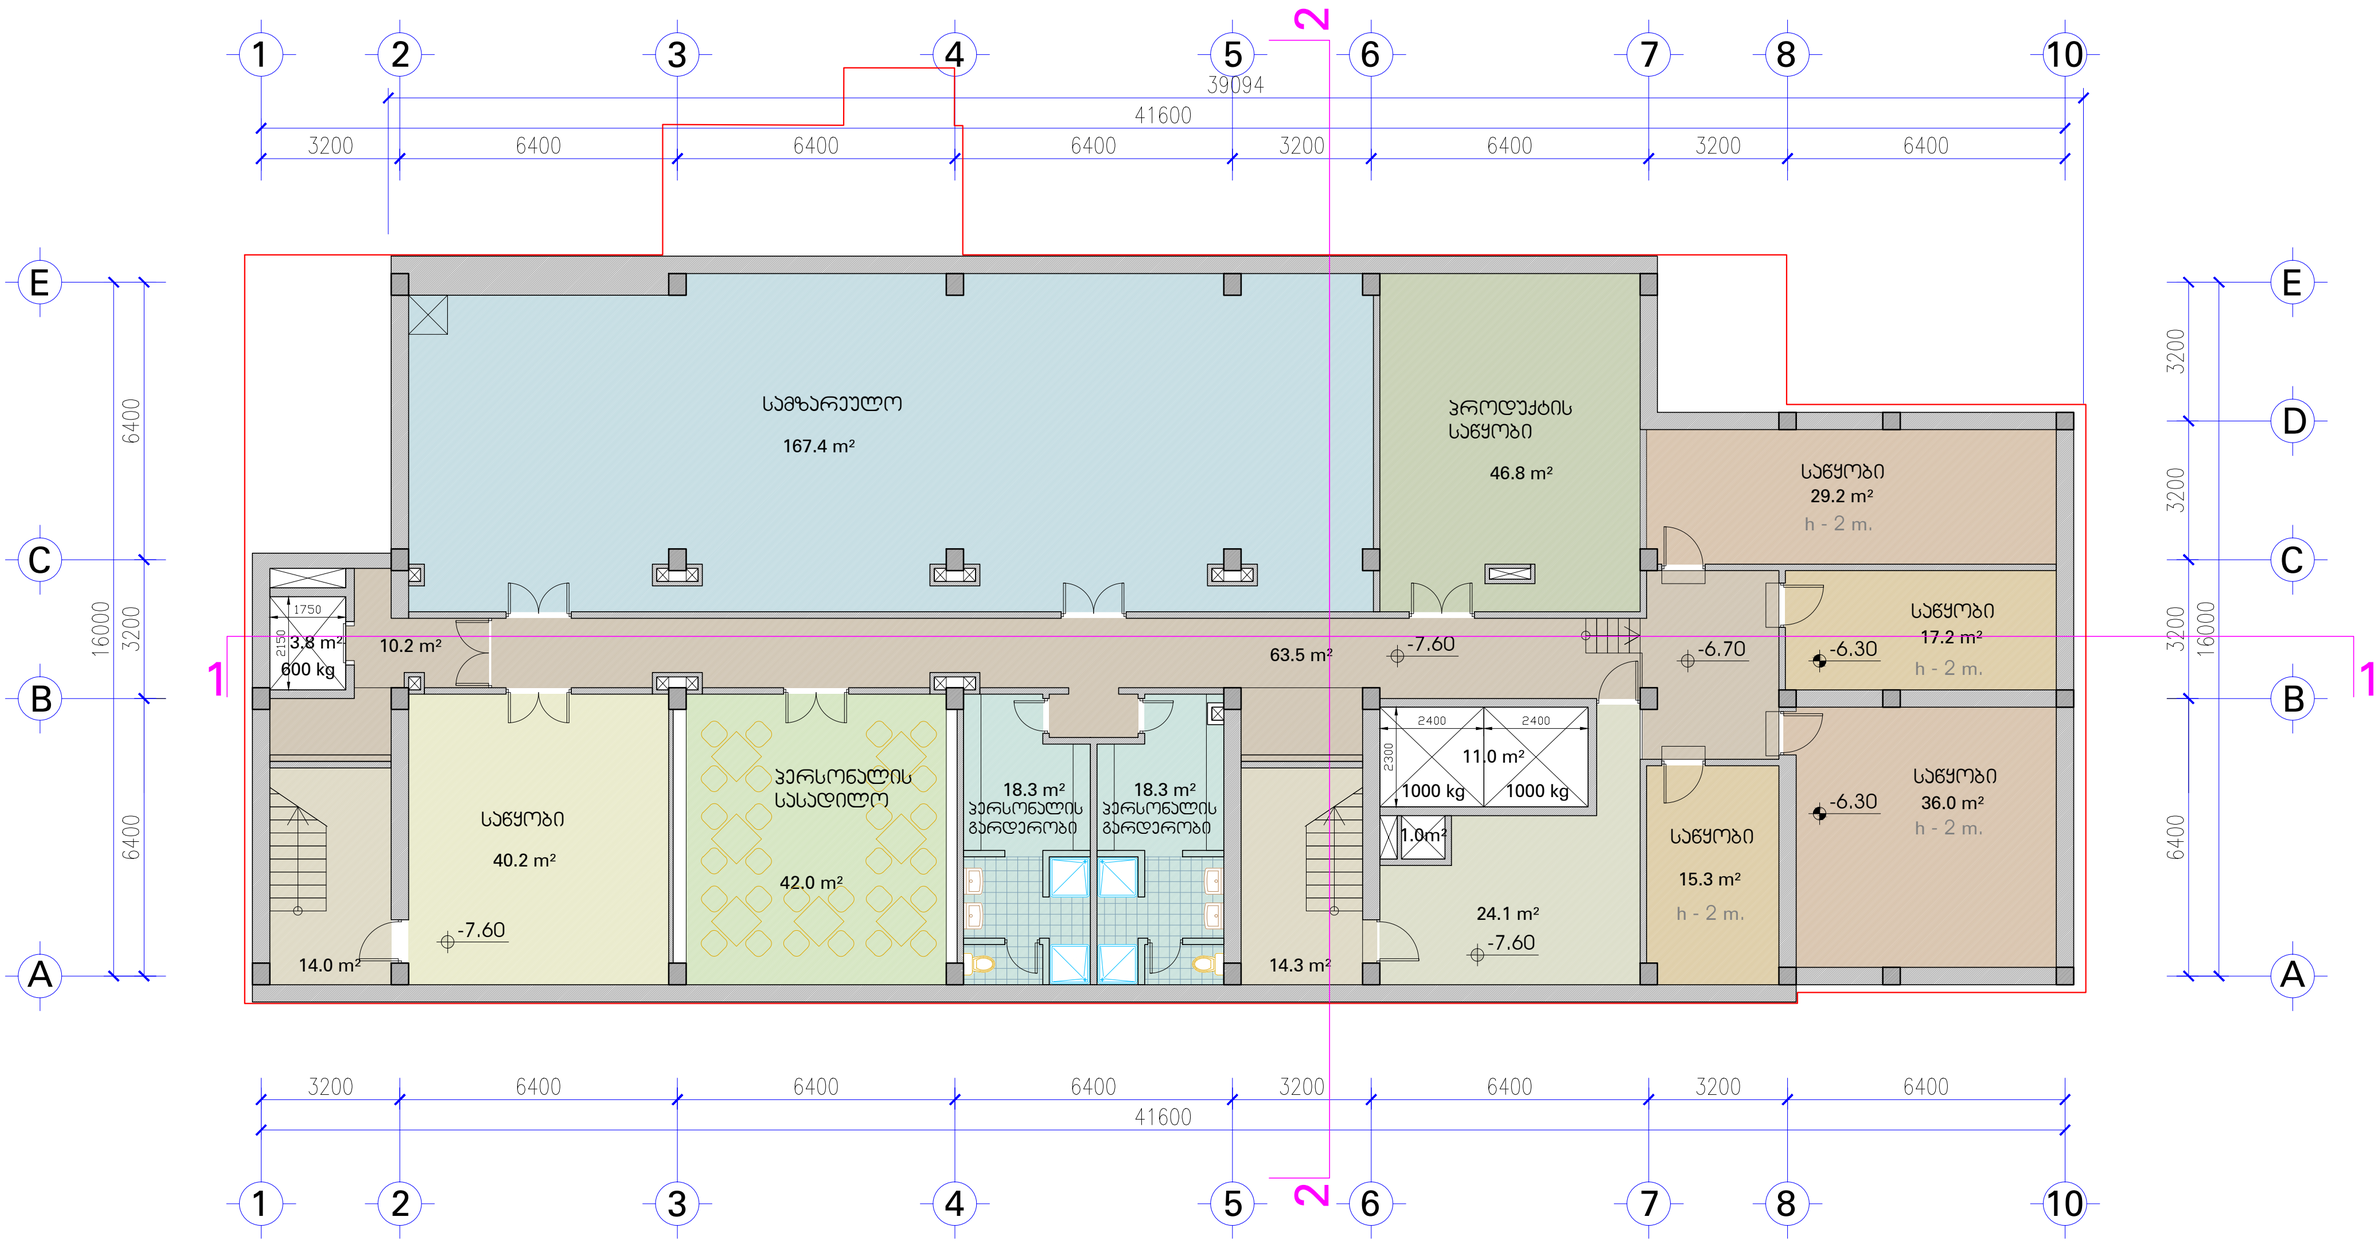

N

-II სართულის გეგმა მ.1:100

 Pð Pð 600 kg

1000 კგ 1000 კგ ABCE ABCED 1 2 3 4 5 6 7 8 10 1 2 3 4 5 6 7 8 10 Pð  Pð -2.55=421.25 -4.05 -3.30 Pð Pð Pð Pð Pð Pð Pð ჭიშკარი გატე Pð Pð  Pð ჭჩ ჭჩ Pð რესტორანი -4.05 -4.05 -3.30 Pð Pð Pð -3.30 -2.60=421.20 -2.90=420.90 -2.10=421.70 -2.00=421.80 -2.35=421.45 -2.10=421.70 -4.10=419.70 -2.80=421.00 -3.00=420.80 -4.10=419.70 420.93 421.06 421.46 421.62 420.50 420.68 421.42 421.61 421.82 421.64 421.55 421.63 419.42 419.89 420.79 420.84 420.84 421.88 420.59 2ქს 3ქს ქა 4ქს ქს 4-5ქს Pð 1 1 2 2 N -I სართულის გეგმა მ.1:100 კ2 - 668.9 მà სამზარეულო გარდერობი ჰოლი ბარი

-2.60=421.20 -2.90=420.90 -2.10=421.70 -2.00=421.80 -2.35=421.45 -2.10=421.70 -4.10=419.70 -2.80=421.00 -3.00=420.80 -4.10=419.70 420.93 421.06 421.46 421.62 420.50 420.68 421.42 421.61 421.82 421.64 421.55 421.63 419.42 419.89 420.79 420.84 420.84 421.88 420.59 2ქს 3ქს ქა 4ქს ქს 4-5ქს Pð  Pð Pð Pð 600 კგ 1000 კგ 1000 კგ ABCE ABCED 1 2 3 4 5 6 7 8 10 1 2 3 4 5 6 7 8 10 Pð Pð ნ-17 ნ-18  Pð  Pð  Pð  Pð  Pð  Pð ნ-6 ნ-5 ნ-4 ნ-3 ნ-2 ნ-1 Pð ნ-7 Pð ნ-8 Pð ნ-9 Pð ნ-10 Pð ნ-11 Pð ნ-12 Pð ნ-13 Pð ნ-14 Pð ნ-15   Pð ნ-16 0.00=423.80 -2.55 -3.30 Pð Pð Pð -0.80 Pð 1 1 2 2 N I სართულის გეგმა მ.1:100 კ2 - 668.9 მà მეორე სინათლე

4ქს

ქს

2ქს

4-5ქს

421.82

421.64

421.63

421.55

421.62

421.46

421.61

421.88

421.42

421.06

420.93

420.59

420.84

420.79

420.68

420.50

-2.10=421.70

-0.80

-2.00=421.80

-2.35=421.45

-2.60=421.20

-2.90=420.90

-4.10=419.70

-4.10=419.70

-3.00=420.80

-2.80=421.00

35500

41600

42300

6800

3200

6400

3450

16700

16000

13500

1750

2150

1600

2200

2000

2400

2300

1100

600

1000 kg

1750 kg

600 kg

3.60

n-25 33.2 m²

n-26 20.7 m²

n-27 20.7 m²

n-28 20.7 m²

n-29 20.7 m²

n-30 20.7 m²

n-31 20.7 m²

n-32 20.5 m²

n-33 20.7 m²

n-34 19.5 m²

n-35 32.4 m²

n-36 36.2 m²

n-37 18.6 m²

n-38 23.7 m²

n-24 19.3 m²

n-23 19.3 m²

n-22 19.3 m²

n-21 19.3 m²

n-20 19.3 m²

n-19 19.3 m²

6.4 m²

3.8 m²

4.0 m²

18.0 m²

17.5 m²

59.9 m²

11.0 m²

1.0m²

ქ2 - 668.9 მ²

II სართულის გეგმა მ.1:100

ქა

3ქს

N

4ქს

ქს

2ქს

4-5ქს

421.82

421.64

421.63

421.55

421.62

421.46

421.61

421.88

421.42

421.06

420.93

420.59

420.50

420.84

420.79

420.68

-2.10=421.70

-0.80

-2.00=421.80

-2.35=421.45

-2.60=421.20

-2.90=420.90

-4.10=419.70

-3.00=420.80

-2.80=421.00

419.42

419.89

1 2 3 4 5 6 7 8 10

A B C D E

35500 41600 6800

3200 6400 6400 6400 6400 3200 6400 3200 6400

16700 16000 3200 6400 3450 13500

n-45 33.2 m²
n-46 20.7 m²
n-47 20.7 m²
n-48 20.7 m²
n-49 20.7 m²
n-50 20.7 m²
n-51 20.7 m²
n-52 20.5 m²
n-53 20.7 m²
n-54 19.5 m²
n-55 32.4 m²
n-56 36.2 m²
n-57 18.6 m²
n-58 23.7 m²
n-44 19.3 m²
n-43 19.3 m²
n-42 19.3 m²
n-41 19.3 m²
n-40 19.3 m²
n-39 19.3 m²

6.4 m²
3.8 m²
600 kg
1750
2150
4.0 m²
17.6 m²
17.5 m²
59.9 m²
11.0 m²
1000 kg
1000 kg
1.0m²
2400
2300
1600
2200
2000
1100
600
7.20

ქა

3ქს

ს2 - 668.9 მ²

N

III სართულის გეგმა მ.1:100

4ქს

ქს

2ქს

4-5ქს

421.82
421.64
421.63
421.55
421.62
421.46
421.61
421.88
421.42
421.06
420.93
420.59
420.84
420.79
420.68
420.50
419.42
419.89
-2.10=421.70
-0.80
-2.00=421.80
-2.35=421.45
-2.60=421.20
-2.90=420.90
-4.10=419.70
-4.10=419.70
-3.00=420.80
-2.80=421.00
1 2 3 4 5 6 7 8 10
A B C D E
35500
41600
42300
6800
3200 6400 6400 6400 3200 6400 3200 6400
16700 16000 3200
6400
3450
13500
n-65 33.2 m²
n-66 20.7 m²
n-67 20.7 m²
n-68 20.7 m²
n-69 20.7 m²
n-70 20.7 m²
n-71 20.7 m²
n-72 20.5 m²
n-73 20.7 m²
n-74 19.5 m²
n-75 32.4 m²
n-76 36.2 m²
n-77 18.6 m²
n-78 23.7 m²
n-64 19.3 m²
n-63 19.3 m²
n-62 19.3 m²
n-61 19.3 m²
n-60 19.3 m²
n-59 19.3 m²
6.4 m²
3.8 m²
600 kg
4.0 m²
17.6 m²
17.5 m²
59.9 m²
11.0 m²
1000 kg
1000 kg
1.0m²
10.80
1600
2200
2000
1750
2150
2400
2300
1100
600

ს2 - 668.9 მ²

N

IV სართულის გეგმა მ.1:100

ქს

3ქს

-2.60=421.20 -2.90=420.90 -2.10=421.70 -2.00=421.80 -2.35=421.45 -2.10=421.70 -4.10=419.70 -2.80=421.00 -3.00=420.80 -4.10=419.70 420.93 421.06 421.46 421.62 420.50 420.68 421.42 421.61 421.82 421.64 421.55 421.63 419.42 419.89 420.79 420.84 420.84 421.88 420.59 2ქს 3ქს ქა 4ქს ქს 4-5ქს kitchen ნ-84 ნ-83 ნ-82 ნ-81 ნ-80 ნ-79 ნ-85 ნ-86 ნ-87 ნ-88 ნ-89 ნ-90 ნ-91 ნ-92 14.40 Pð Pð Pð Pð 600 კგ 1000 კგ 1000 კგ ABCE ABCED 1 2 3 4 5 6 7 8 10 1 2 3 4 5 6 7 8 10 Pð Pð  Pð  Pð  Pð  Pð  Pð  Pð Pð Pð Pð Pð Pð Pð Pð Pð Pð  Pð Pð ჭჩ Pð Pð -0.80 Pð 1 1 2 2 14.55 N V სართულის გეგმა მ.1:100 კ2 545.1 მà ტერასა

4ქს

ქს

2ქს

4-5ქს

421.82
421.64
421.63
421.55
421.62
421.46
421.61
421.88
421.42
421.06
420.93
420.59
420.84
420.79
420.68
420.50
419.42
419.89
420.84

1 2 3 -2.10=421.70 4 5 2 6 7 8 10

3200 6400 6400 33100 6400 41600 3200 6400 3200 6400

-2.10=421.70 -0.80 -2.00=421.80 -2.35=421.45

E C B A D

6400 17200 16000 3200 3450 -2.60=421.20 -2.90=420.90

n-99 33.2 m² | n-100 20.7 m² | n-102 20.7 m² | n-103 20.7 m² | n-104 20.7 m² | n-105 20.7 m² | n-106 20.7 m² | n-107 20.5 m² | n-108 21.3 m²

6.4 m² | 1750 | 2150 | 3.8 m² | 600 kg | 4.0 m² | 1600 | 18.00 | 2200 | 52.1 m² | 14.55

17.6 m² | 1100 | 600 | 17.5 m² | 2400 | 2400 | 2300 | 11.0 m² | 1000 kg | 1000 kg

n-98 19.3 m² | n-97 19.3 m² | n-96 19.3 m² | n-95 19.3 m² | n-94 19.3 m² | n-93 19.3 m² | n-109 26.5 m²

-4.10=419.70 -4.10=419.70 -3.00=420.80 -2.80=421.00

3200 6400 6400 6400 3200 6400 3200 6400

41600 33100

ქვ

3ქს

ს2
545.1 მ²

N

VI სართულის გეგმა მ.1:100

-2.60=421.20 -2.90=420.90 -2.10=421.70 -2.00=421.80 -2.35=421.45 -2.10=421.70 -4.10=419.70 -2.80=421.00 -3.00=420.80 -4.10=419.70 420.93 421.06 421.46 421.62 420.50 420.68 421.42 421.61 421.82 421.64 421.55 421.63 419.42 419.89 420.79 420.84 420.84 421.88 420.59 2ქს 3ქს ქა 4ქს ქს 4-5ქს E ნ-111 ნ-112 ნ-113 ნ-114 ნ-115 ნ-116 ნ-117 ნ-118 ნ-119 21.00 Pð Pð 600 კგ 1000 კგ 1000 კგ ABC CABED 1 2 3 4 5 6 7 8 1 10 2 3 4 5 6 7 8 10 Pð Pð Pð Pð Pð Pð Pð Pð Pð Pð Pð ნ-120 Pð 14.55 Pð Pð ნ-110 Pð Pð Pð -0.80 1 1 2 2 N VII სართულის გეგმა მ.1:100 კ2 466.2 მà ტერასა ტექ.ფართი

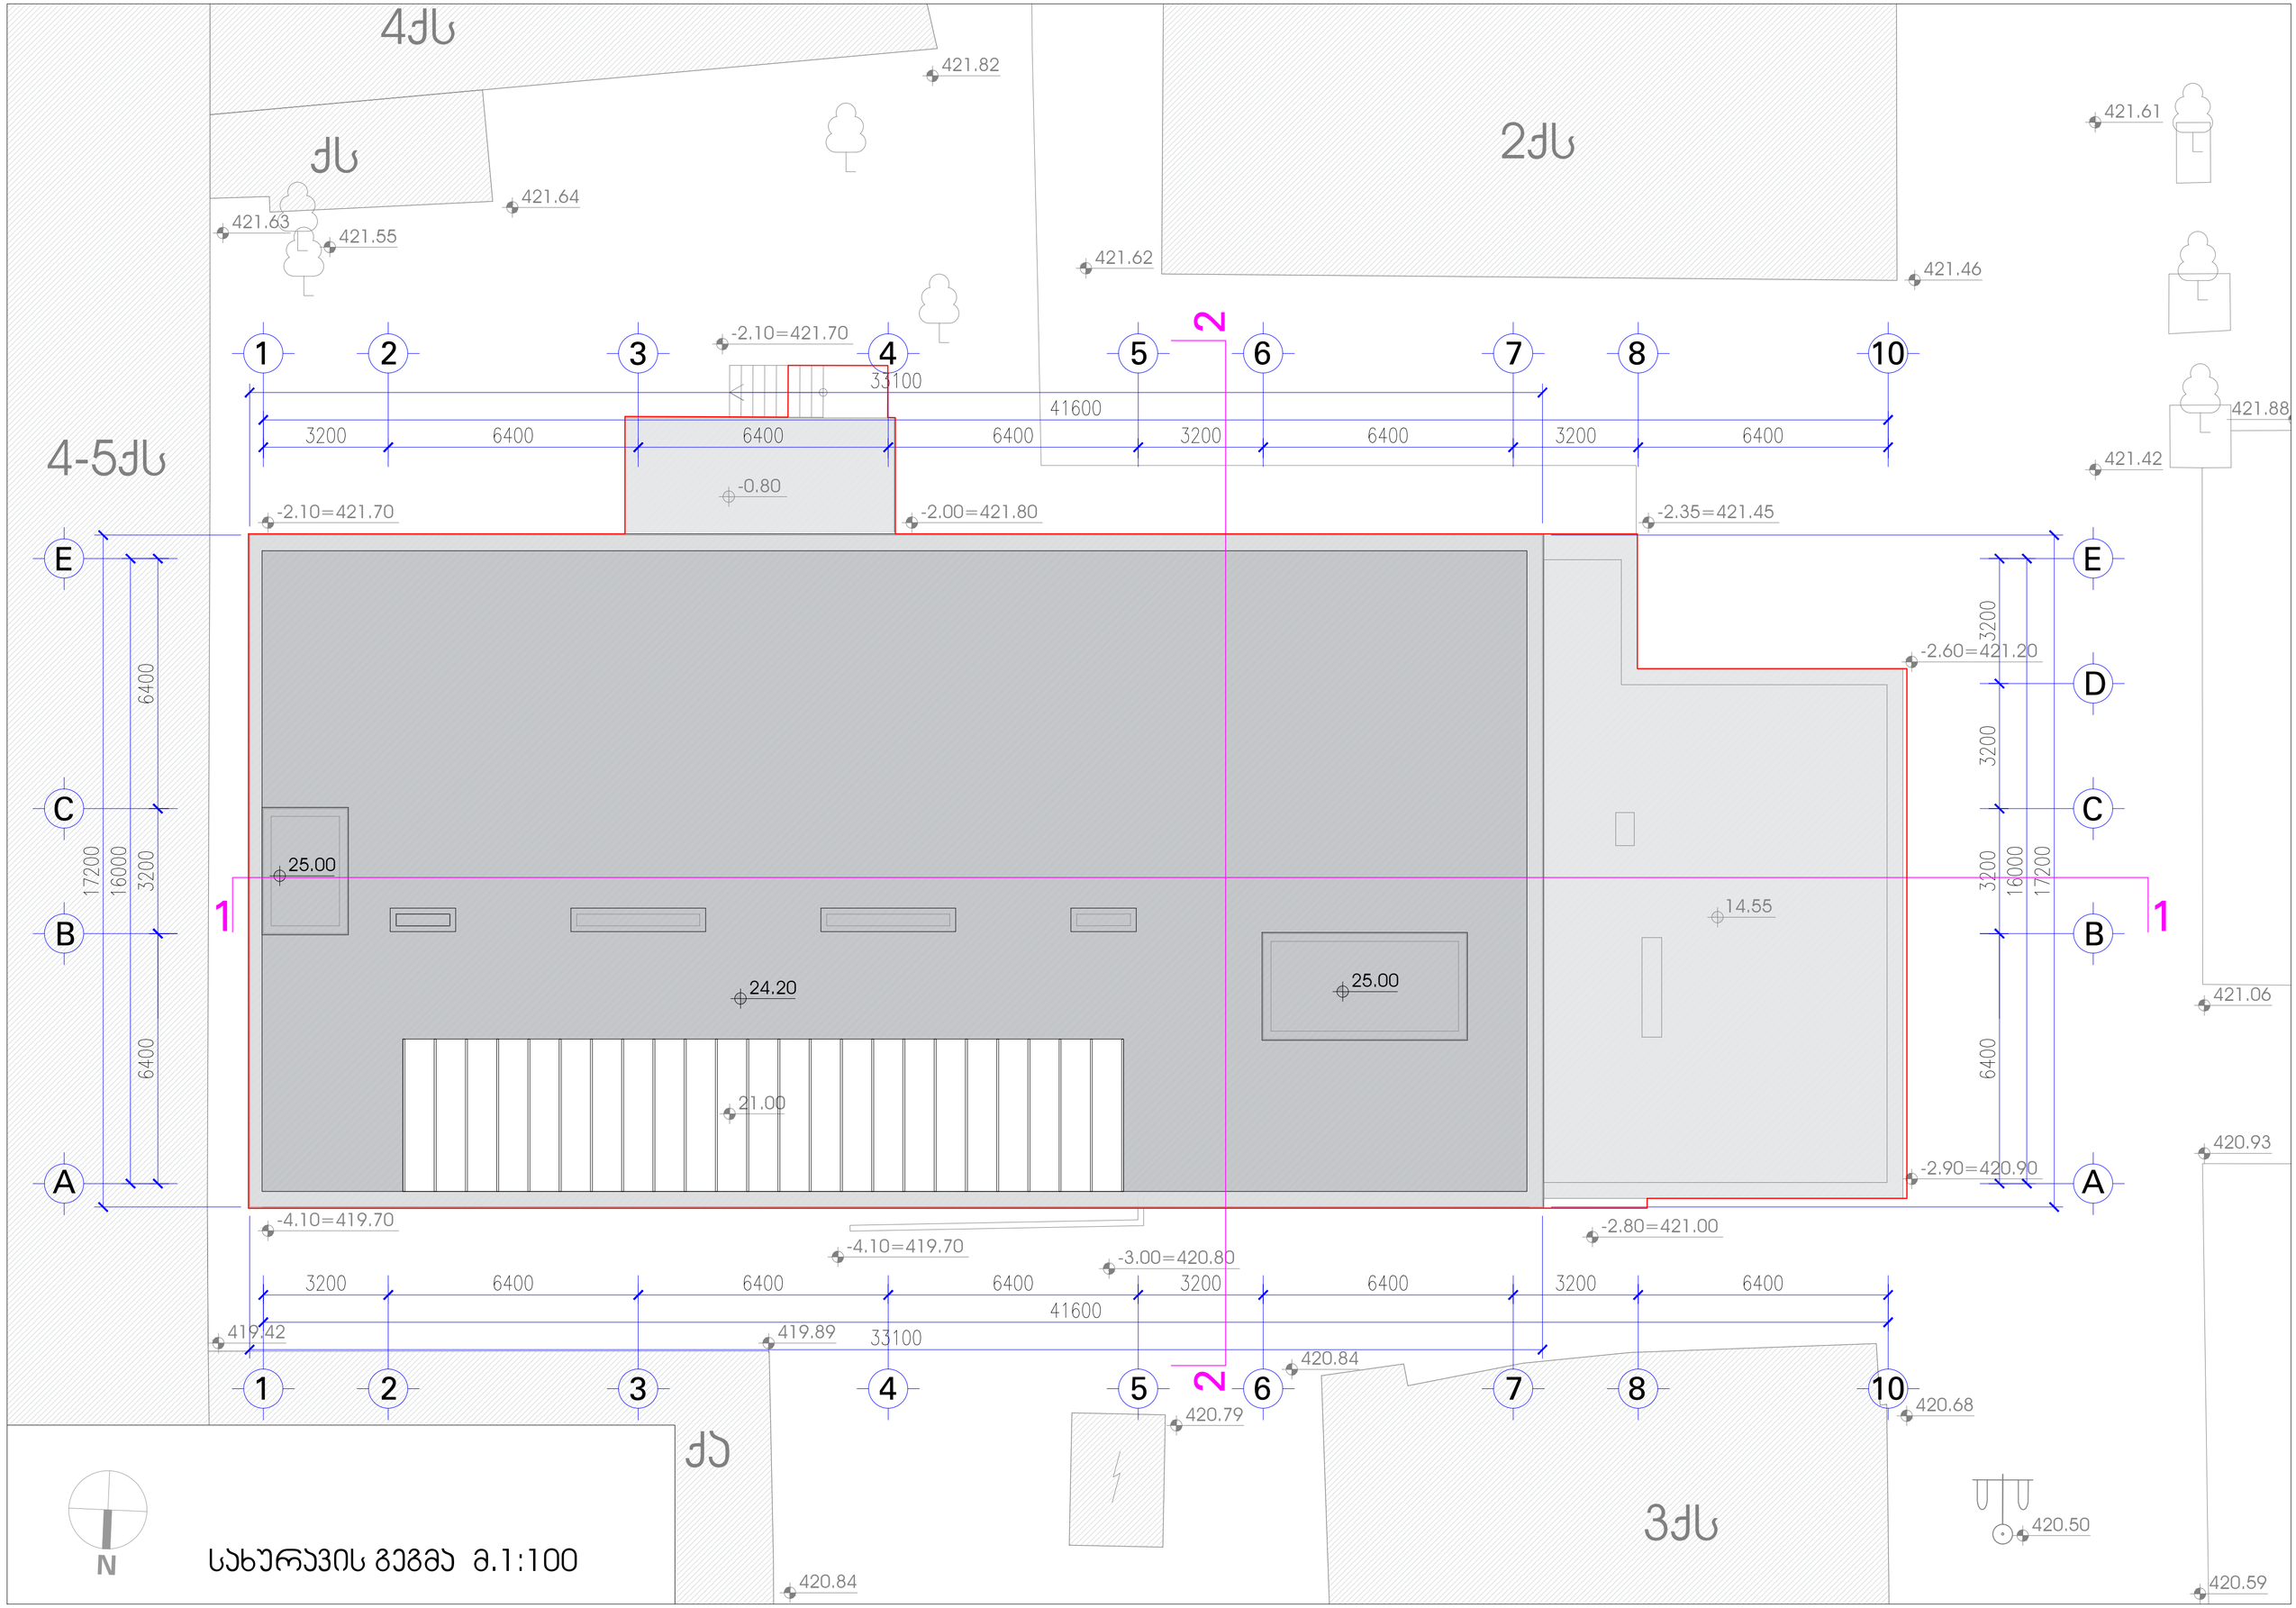

სახურავის გეგმა მ.1:100

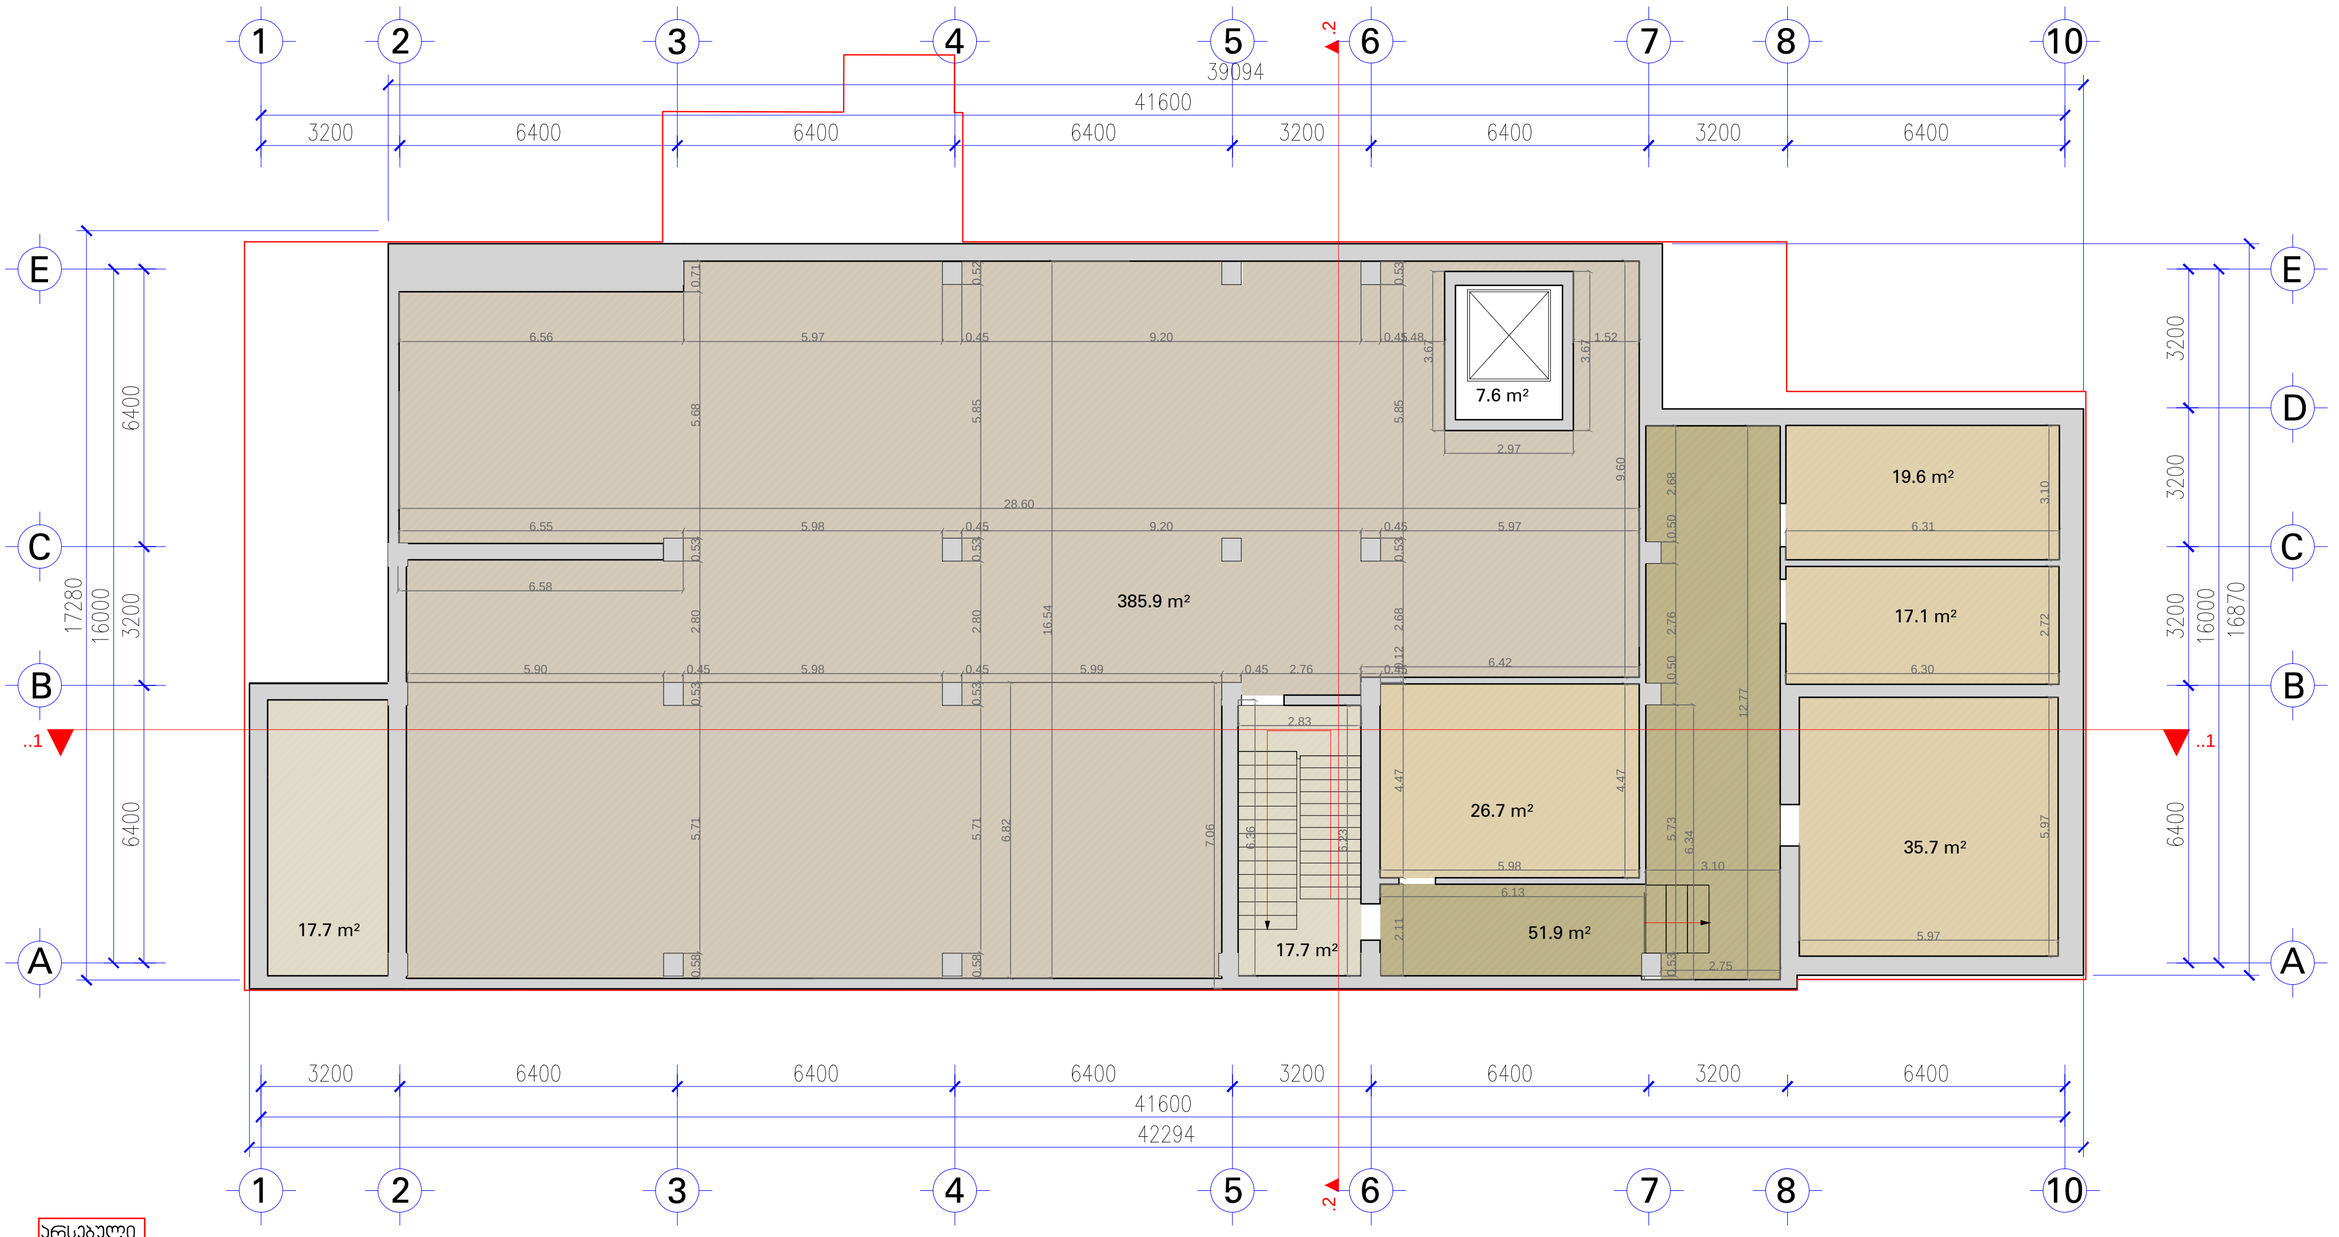

არსებული

N

-II სართულის გეგმა მ.1:100

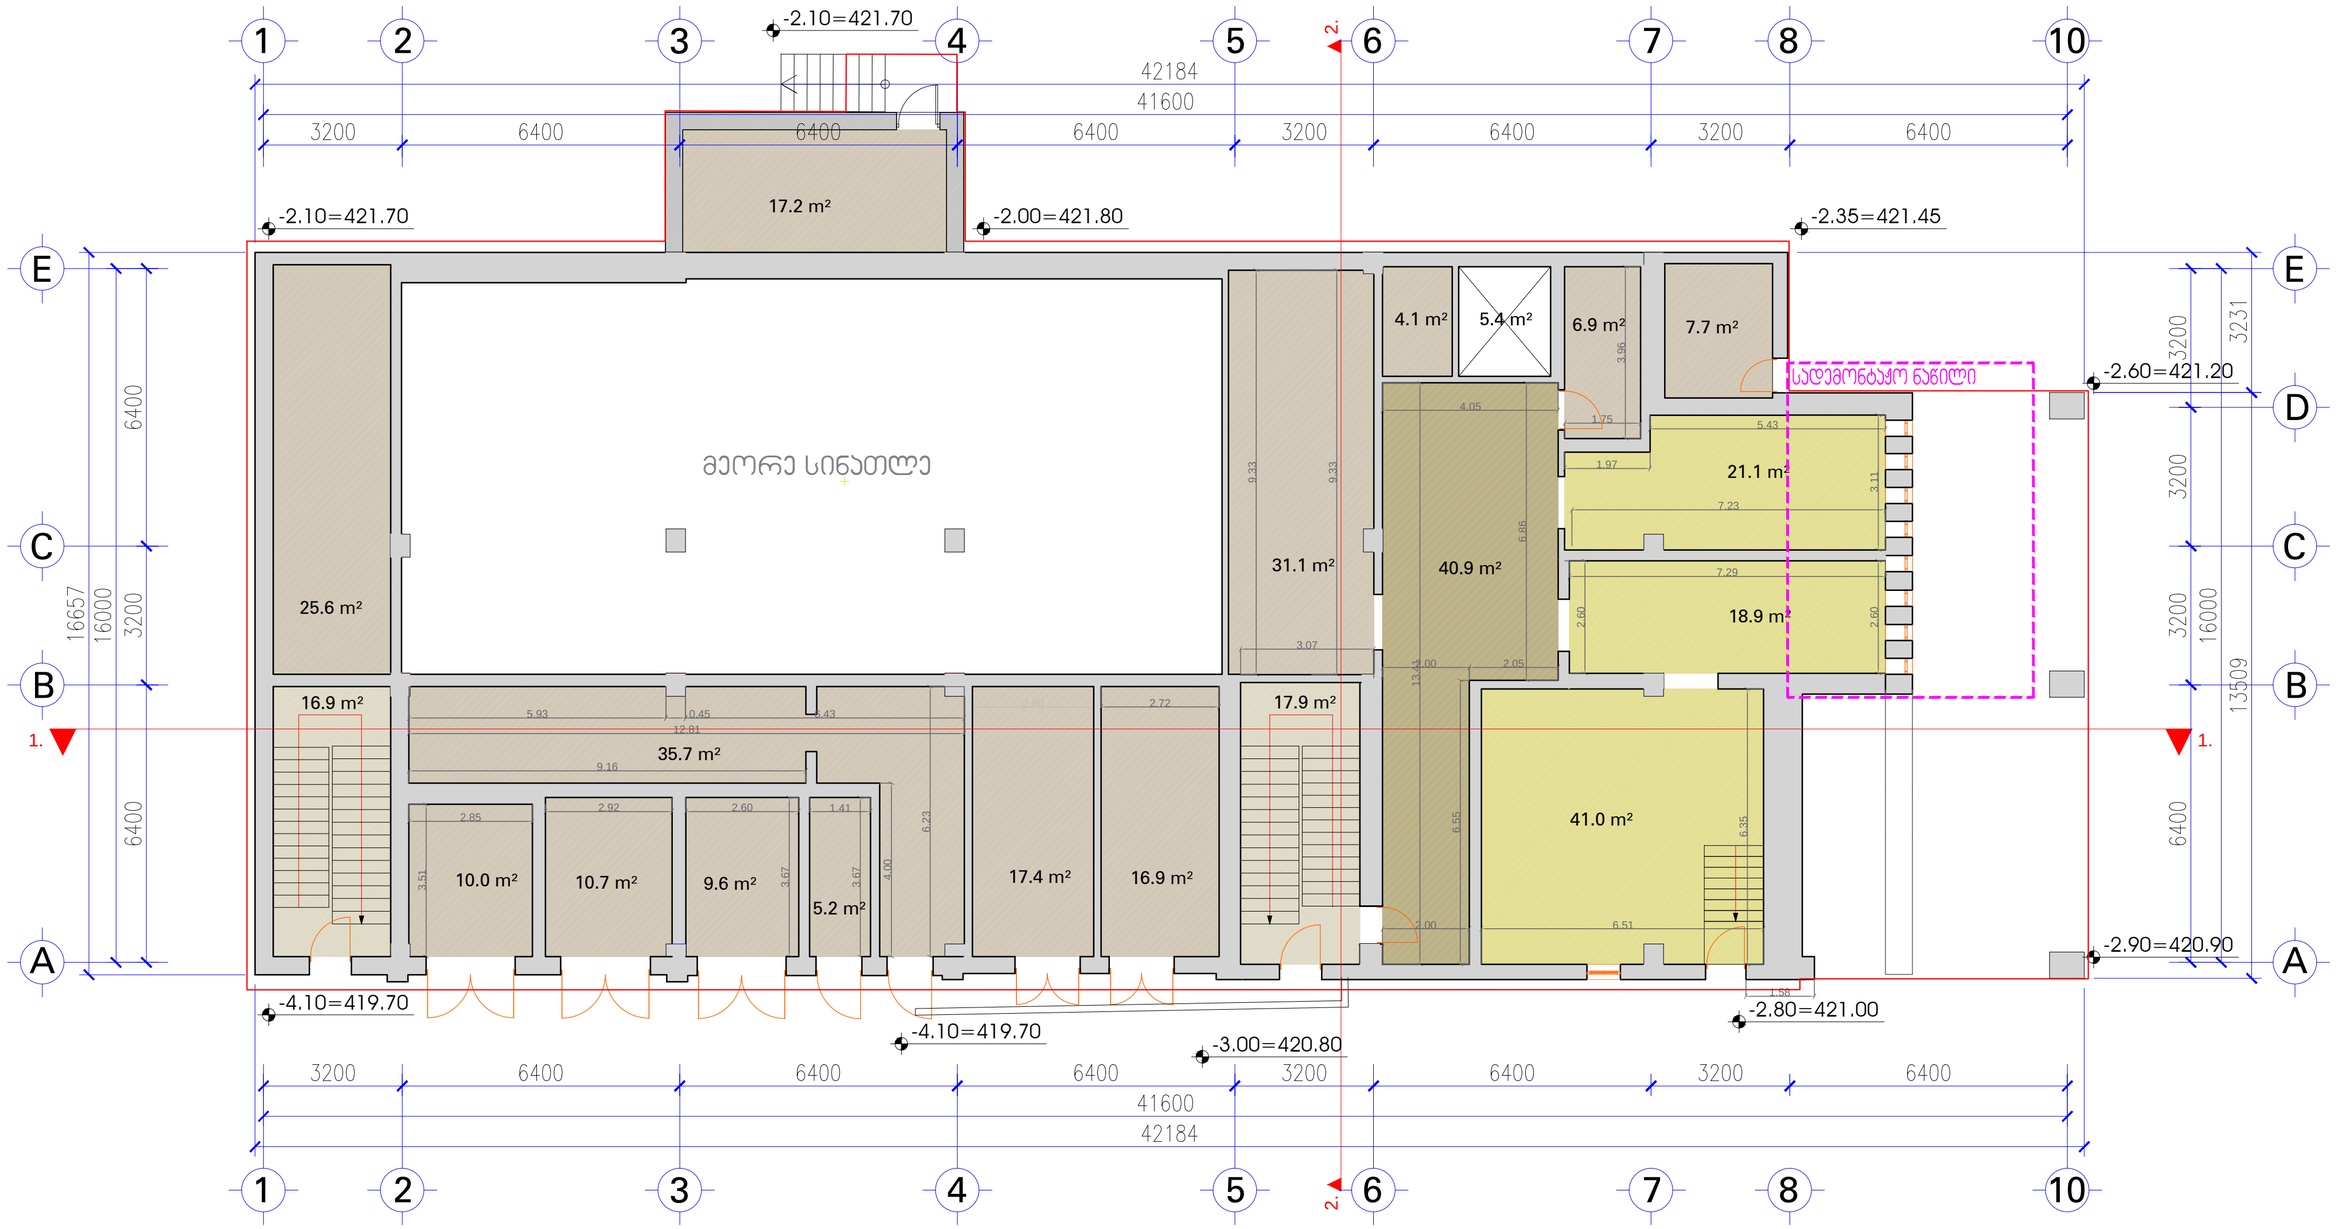

2.80 Pð 2.72 5.93 0.45 12.81

6.55

6.35 2.00 6.51 3.07 1.58

2.60

2.60 3.11 1.97 1.75 5.43 7.23

3.96

6.86

13.41 4.05 2.00 2.05

9.33

9.33 6.43 2.92 2.60 1.41 2.85 9.16

3.51

3.67

3.67

4.00

6.23 7.29
2. 2. 1. 1. ABCE ABCED 1 2 3 4 5 6 7 8 10 1 2 3 4 5 6 7 8 10 მეორე სინათლე Pð  Pð Pð Pð Pð Pð Pð Pð  Pð  Pð Pð  Pð  Pð Pð Pð  Pð Pð Pð -2.60=421.20 -2.90=420.90 -2.10=421.70 -2.00=421.80 -2.35=421.45 -2.10=421.70 -4.10=419.70 -2.80=421.00 -3.00=420.80 -4.10=419.70 Pð N -I სართულის გეგმა მ.1:100 კ2 - 682.7 მà

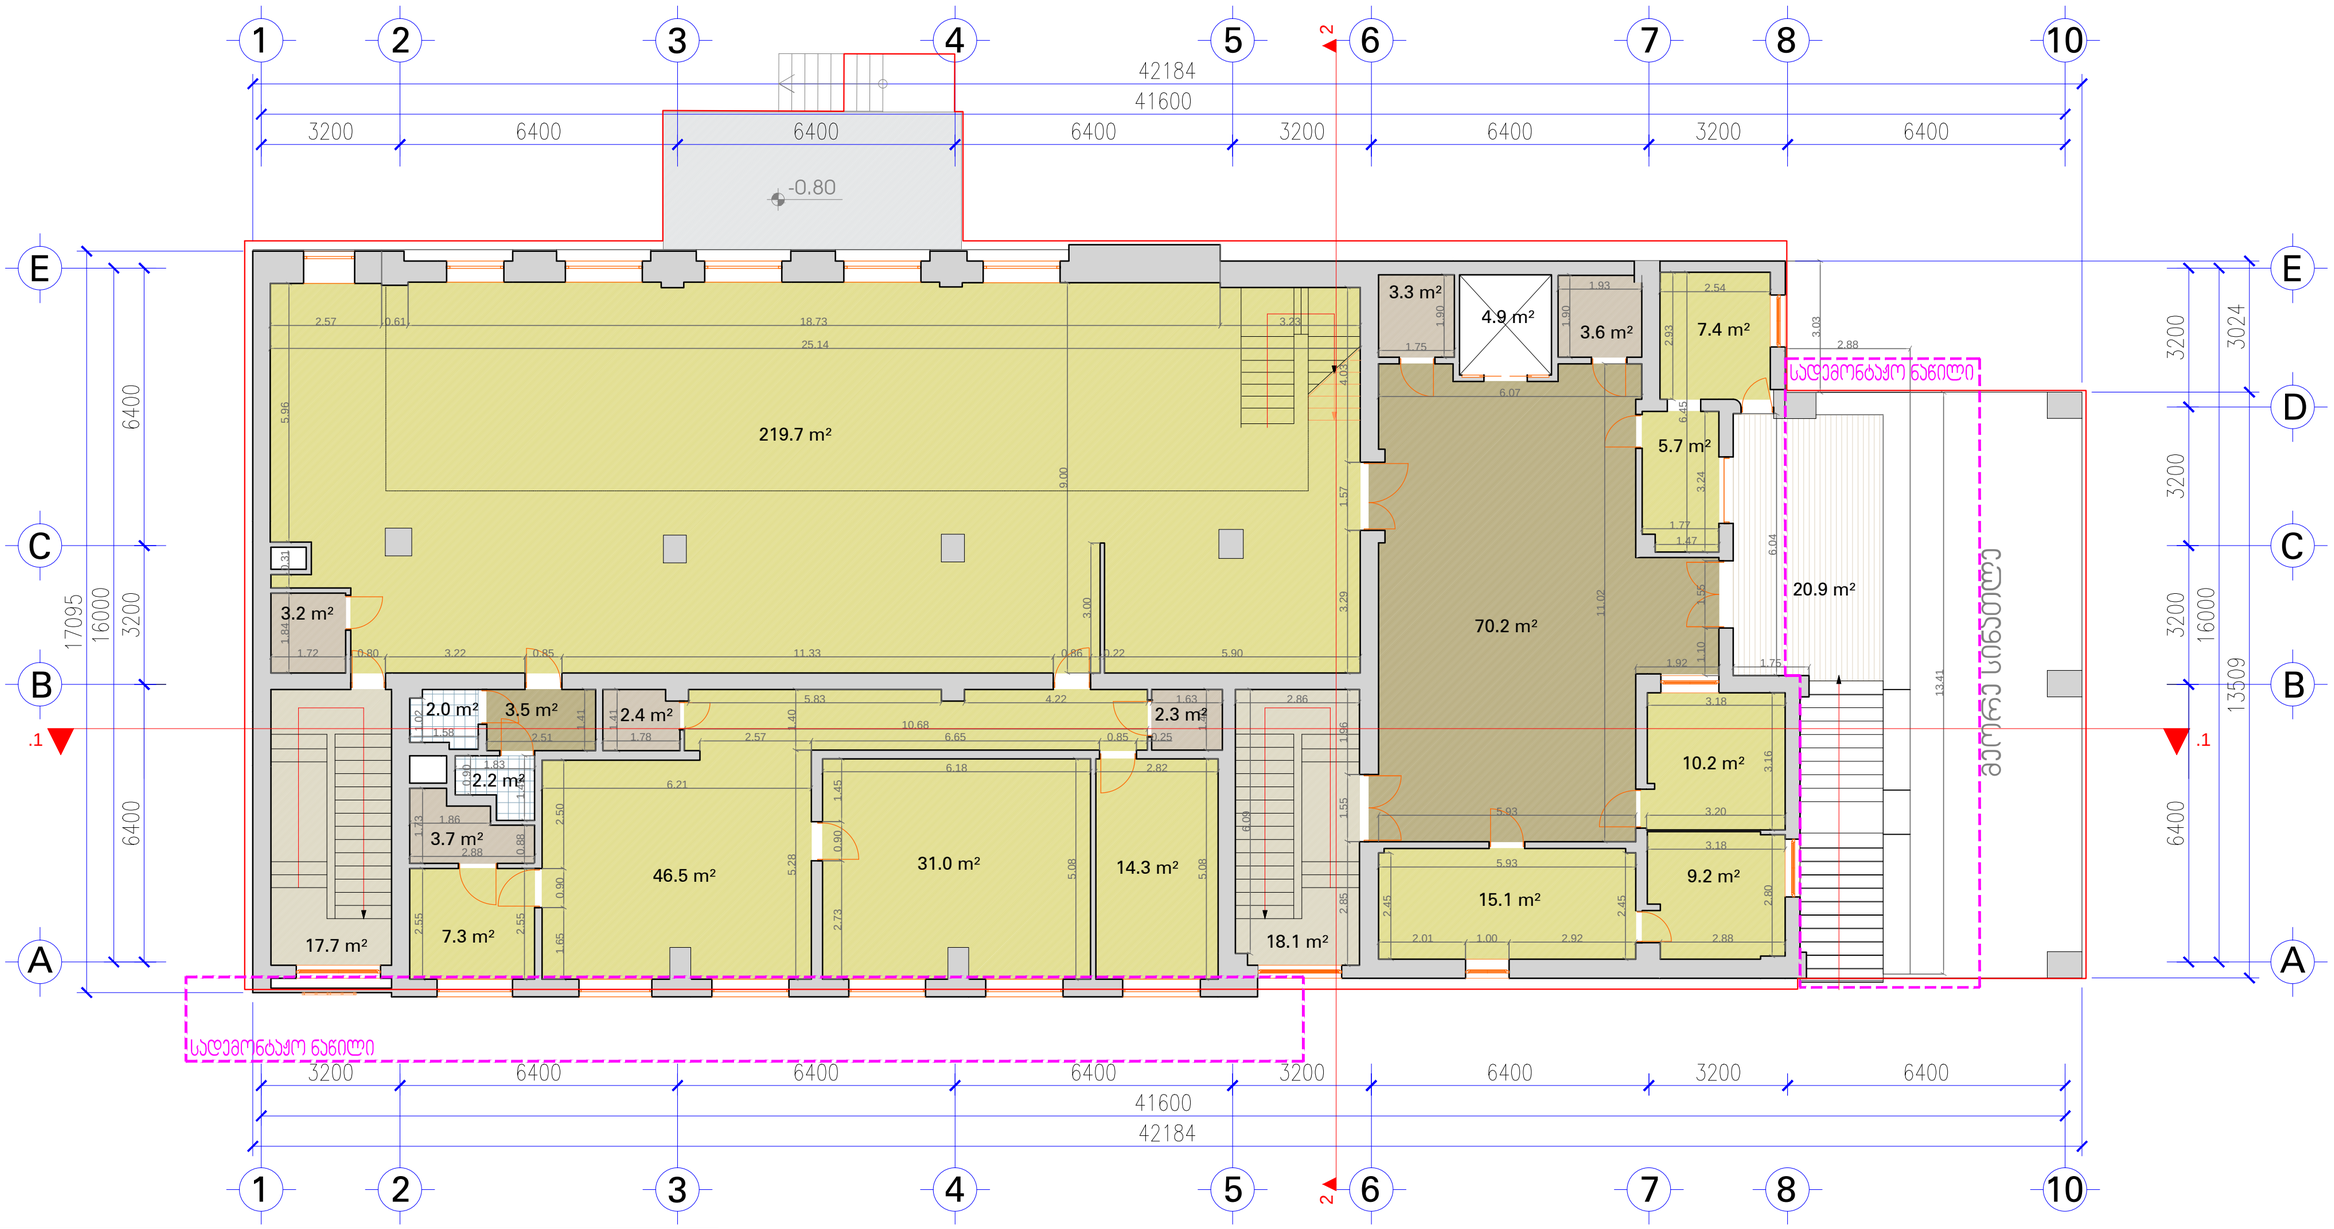

2.57 0.61 18.73 3.23 25.14 5.90

5.96 0.80 3.22 0.85 11.33 0.86 0.22
1.84 0.31 5.83 4.22 1.63 2.86 5.93 3.20 3.18 2.88 3.18 1.92 1.75 1.47 1.77 2.54 6.07

1.90
2.93
3.24

6.45
1.10 1.55
6.04

5.28 1.40
2.73 0.90 1.45
5.08
5.08 1.40
2.85 1.55 1.96

6.09
2.45
2.45
2.80 3.16

1.90 1.75 1.93

11.02

3.29 1.57 4.03

3.00 1.72
1.65 0.90 2.50 2.01 1.00 2.92 5.93 2.57 6.65 0.85 0.25 6.18 2.82 2.51 1.83

1.49
1.41
1.41

2.55 0.88

2.55 1.73 2.88 1.86 1.58

1.02
0.90

9.00 10.68 1.78 6.21

3.03

13.41 2.88

2 2.1.1

A

B

C

E

A

B

C

E D

1

2
3
4
5
6
7

8 10

1

2
3
4
5
6
7

8 10  Pð Pð PðPð Pð Pð Pð Pð Pð Pð Pð Pð Pð Pð Pð Pð Pð Pð Pð Pð Pð  Pð Pð

მეორე სინათლე  Pð -0.80

N I სართულის გეგმა მ.1:100 კ2 - 691.1 მ

à

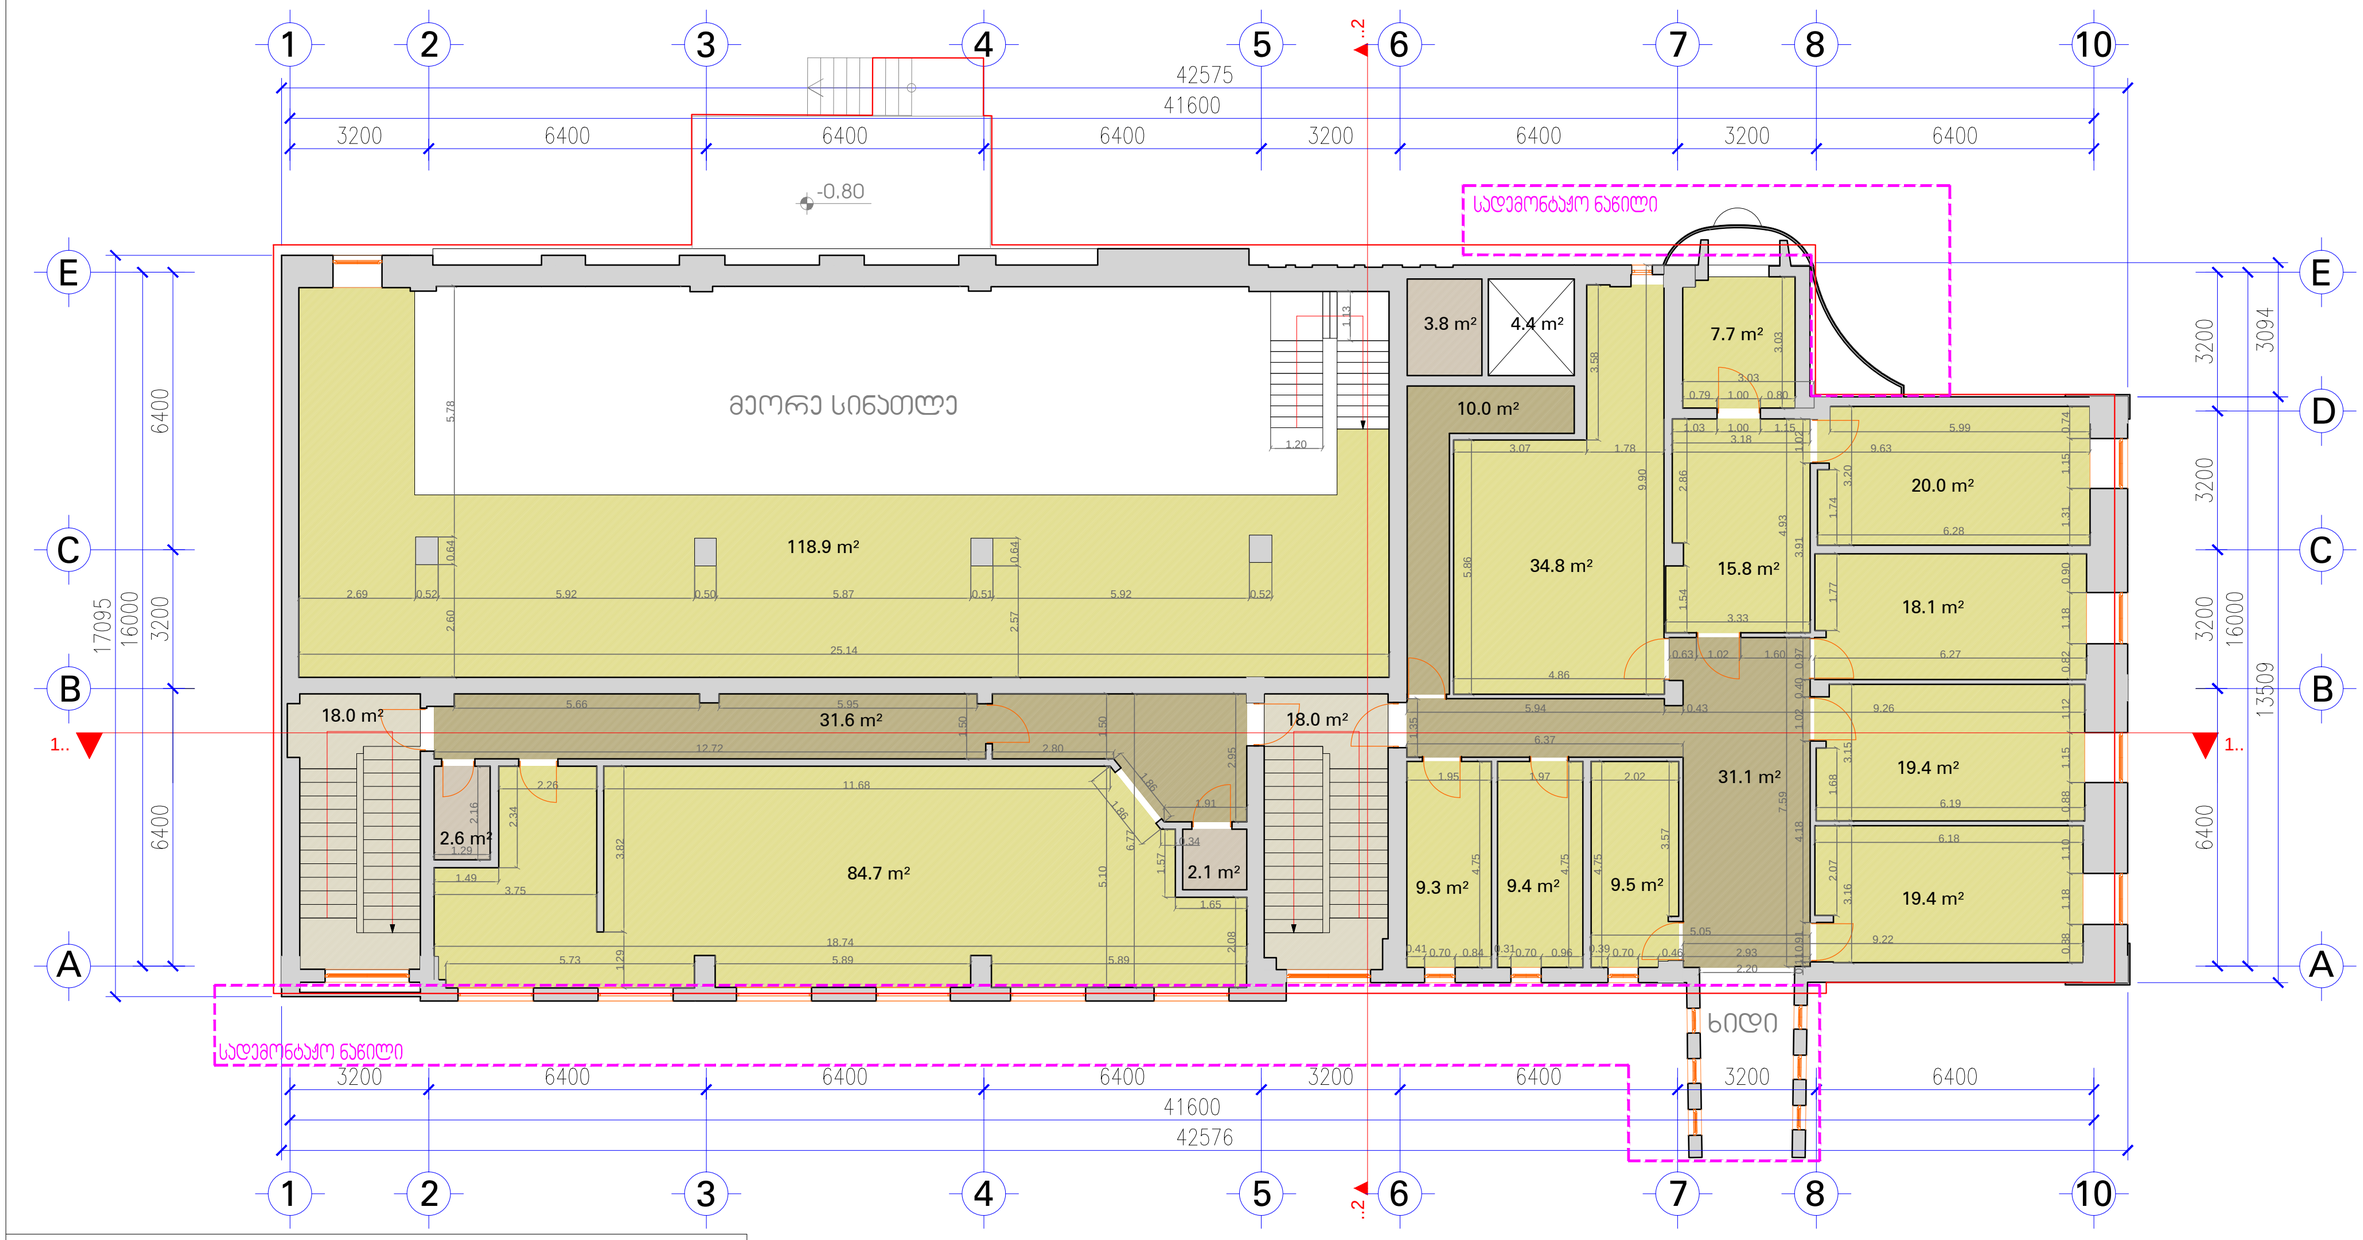

ჯ2 - 701.1 მ²

II სართულის გეგმა მ.1:100

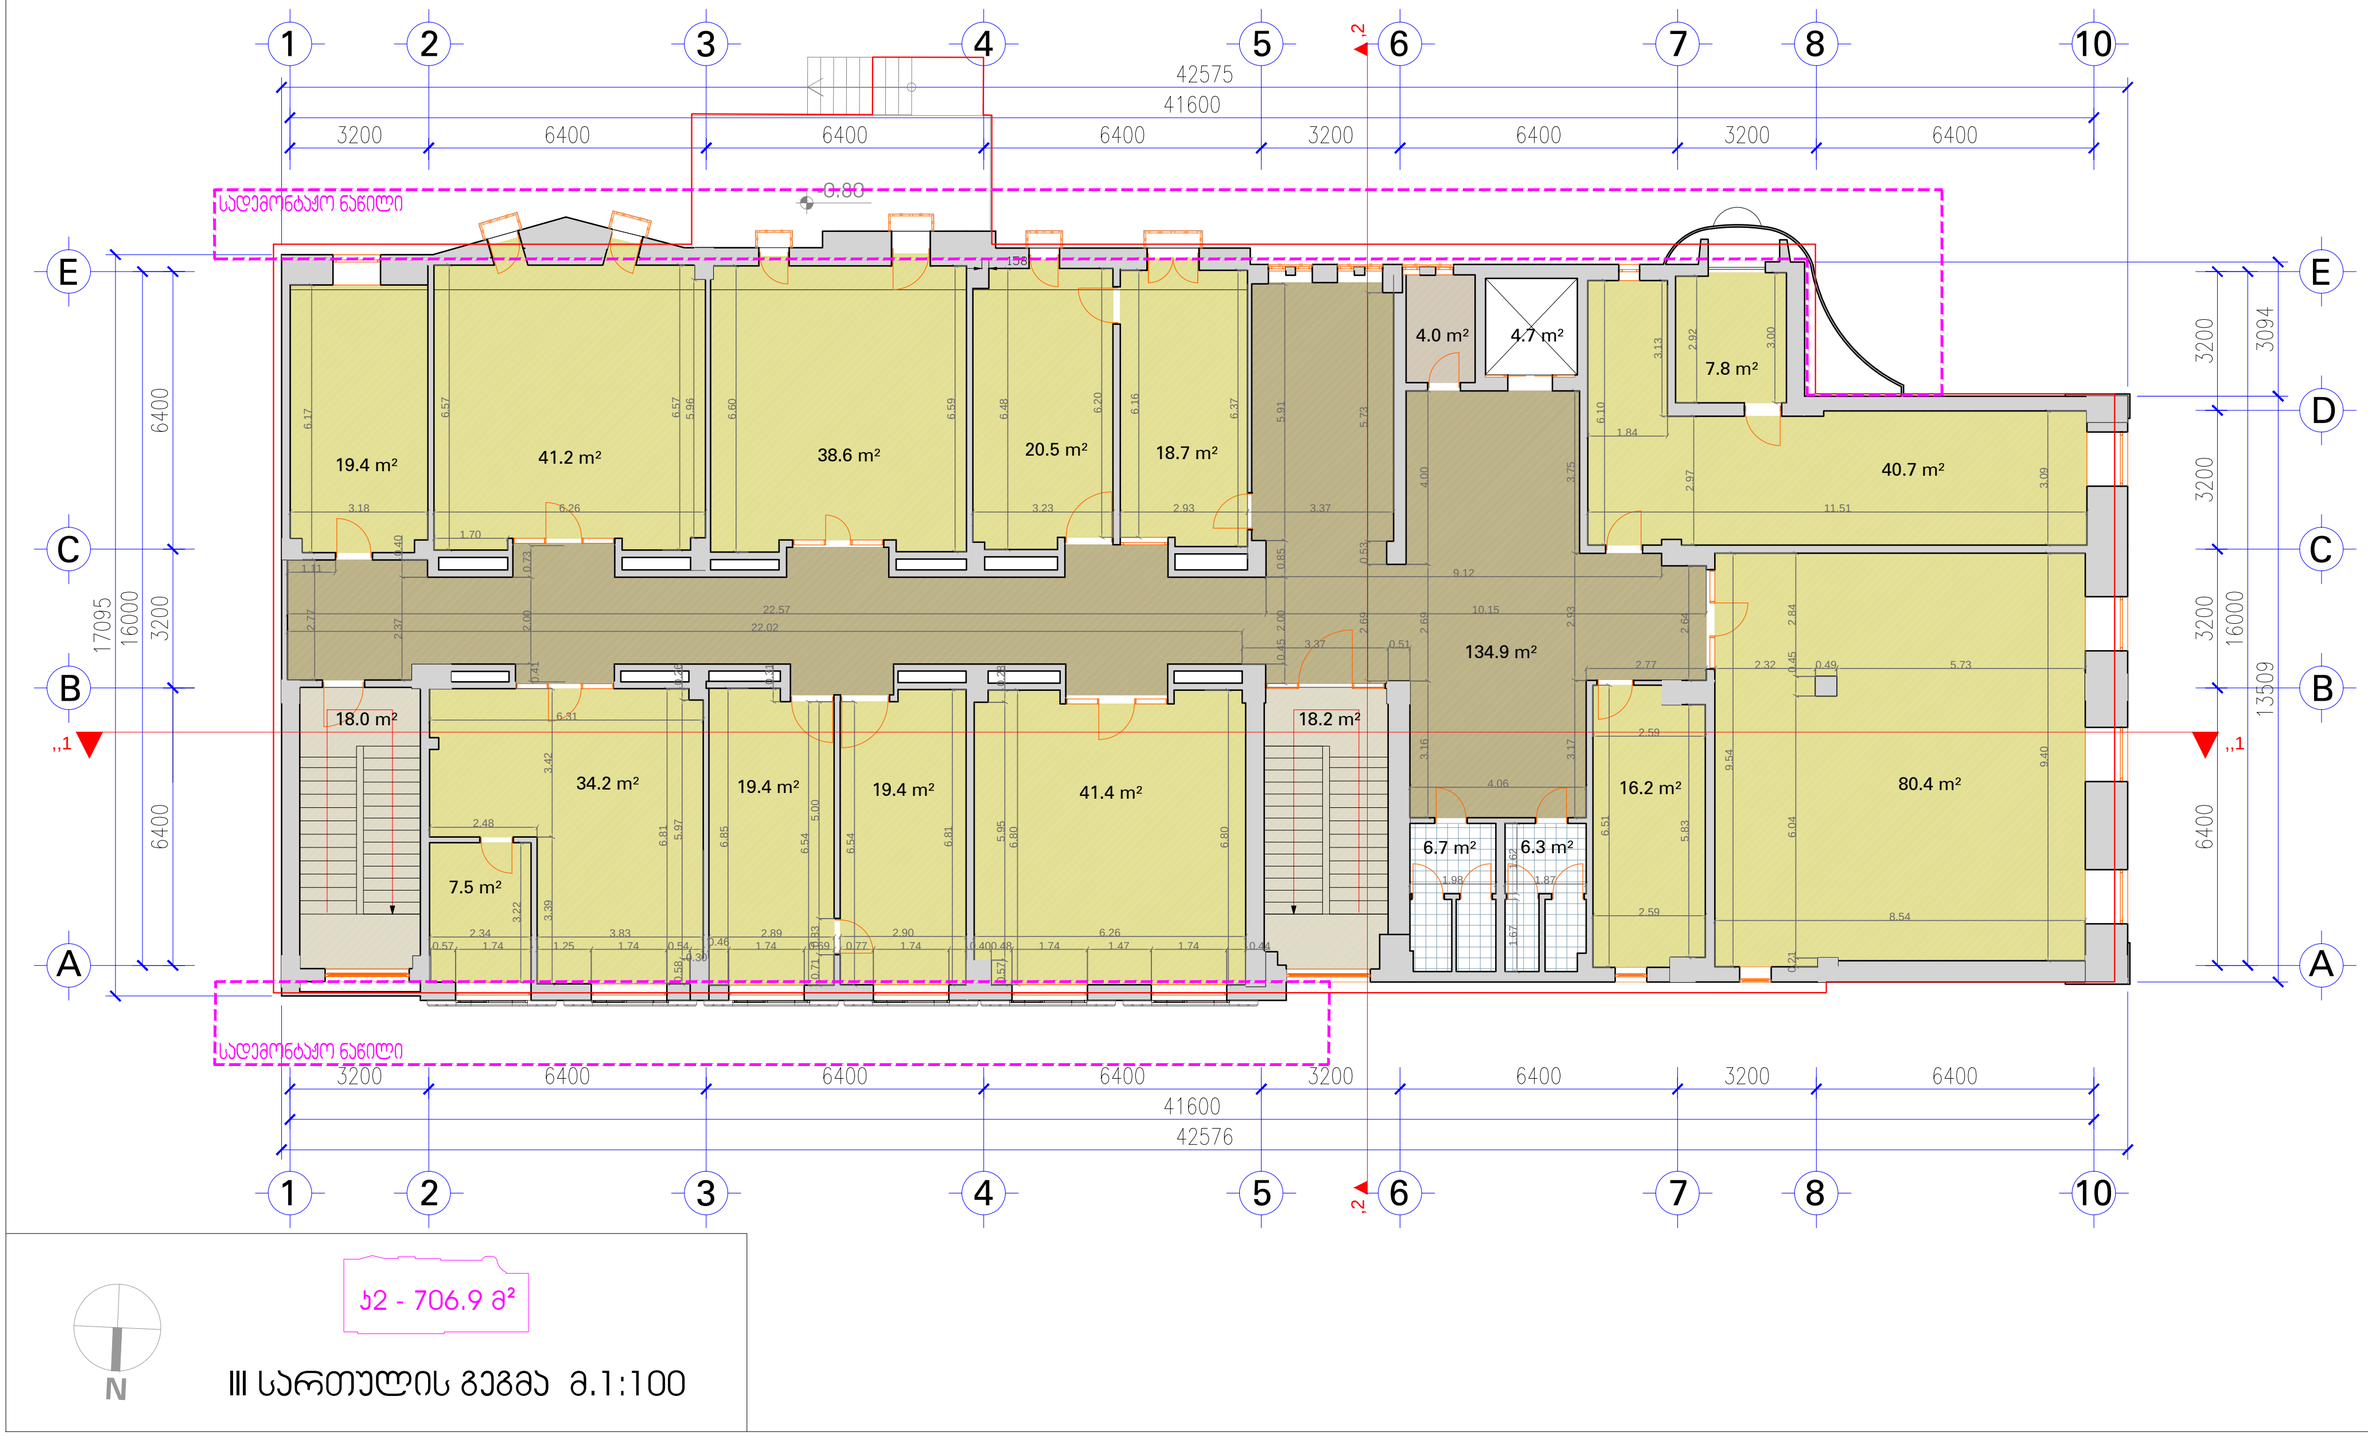

ს2 - 706.9 მ²

III სართულის გეგმა მ.1:100

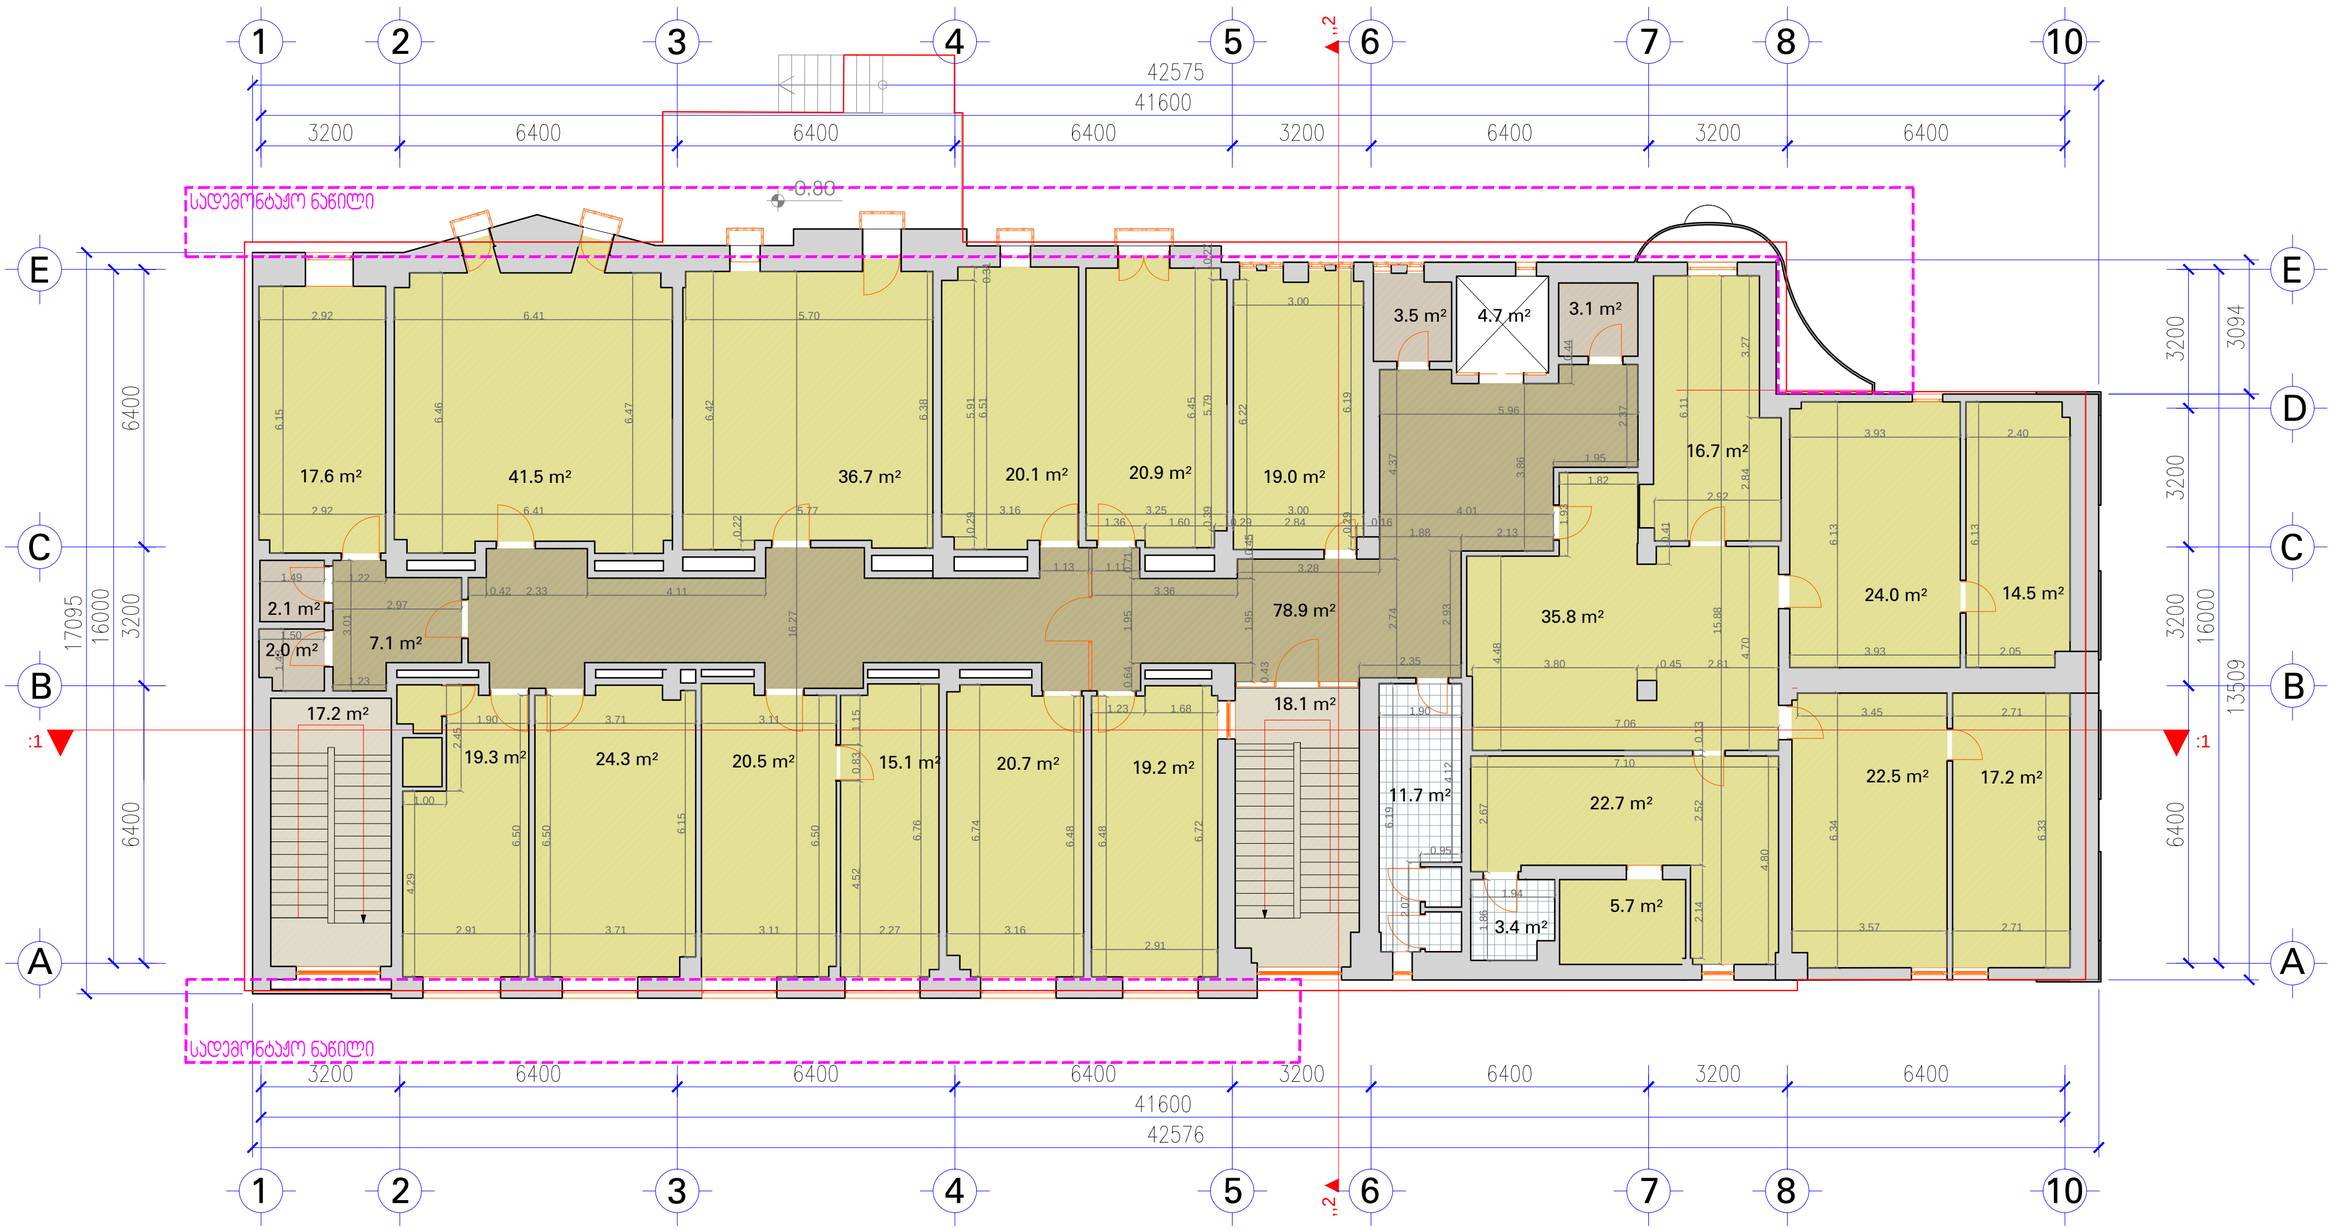

ბ2 - 706.9 მ²

N

IV სართულის გეგმა მ.1:100

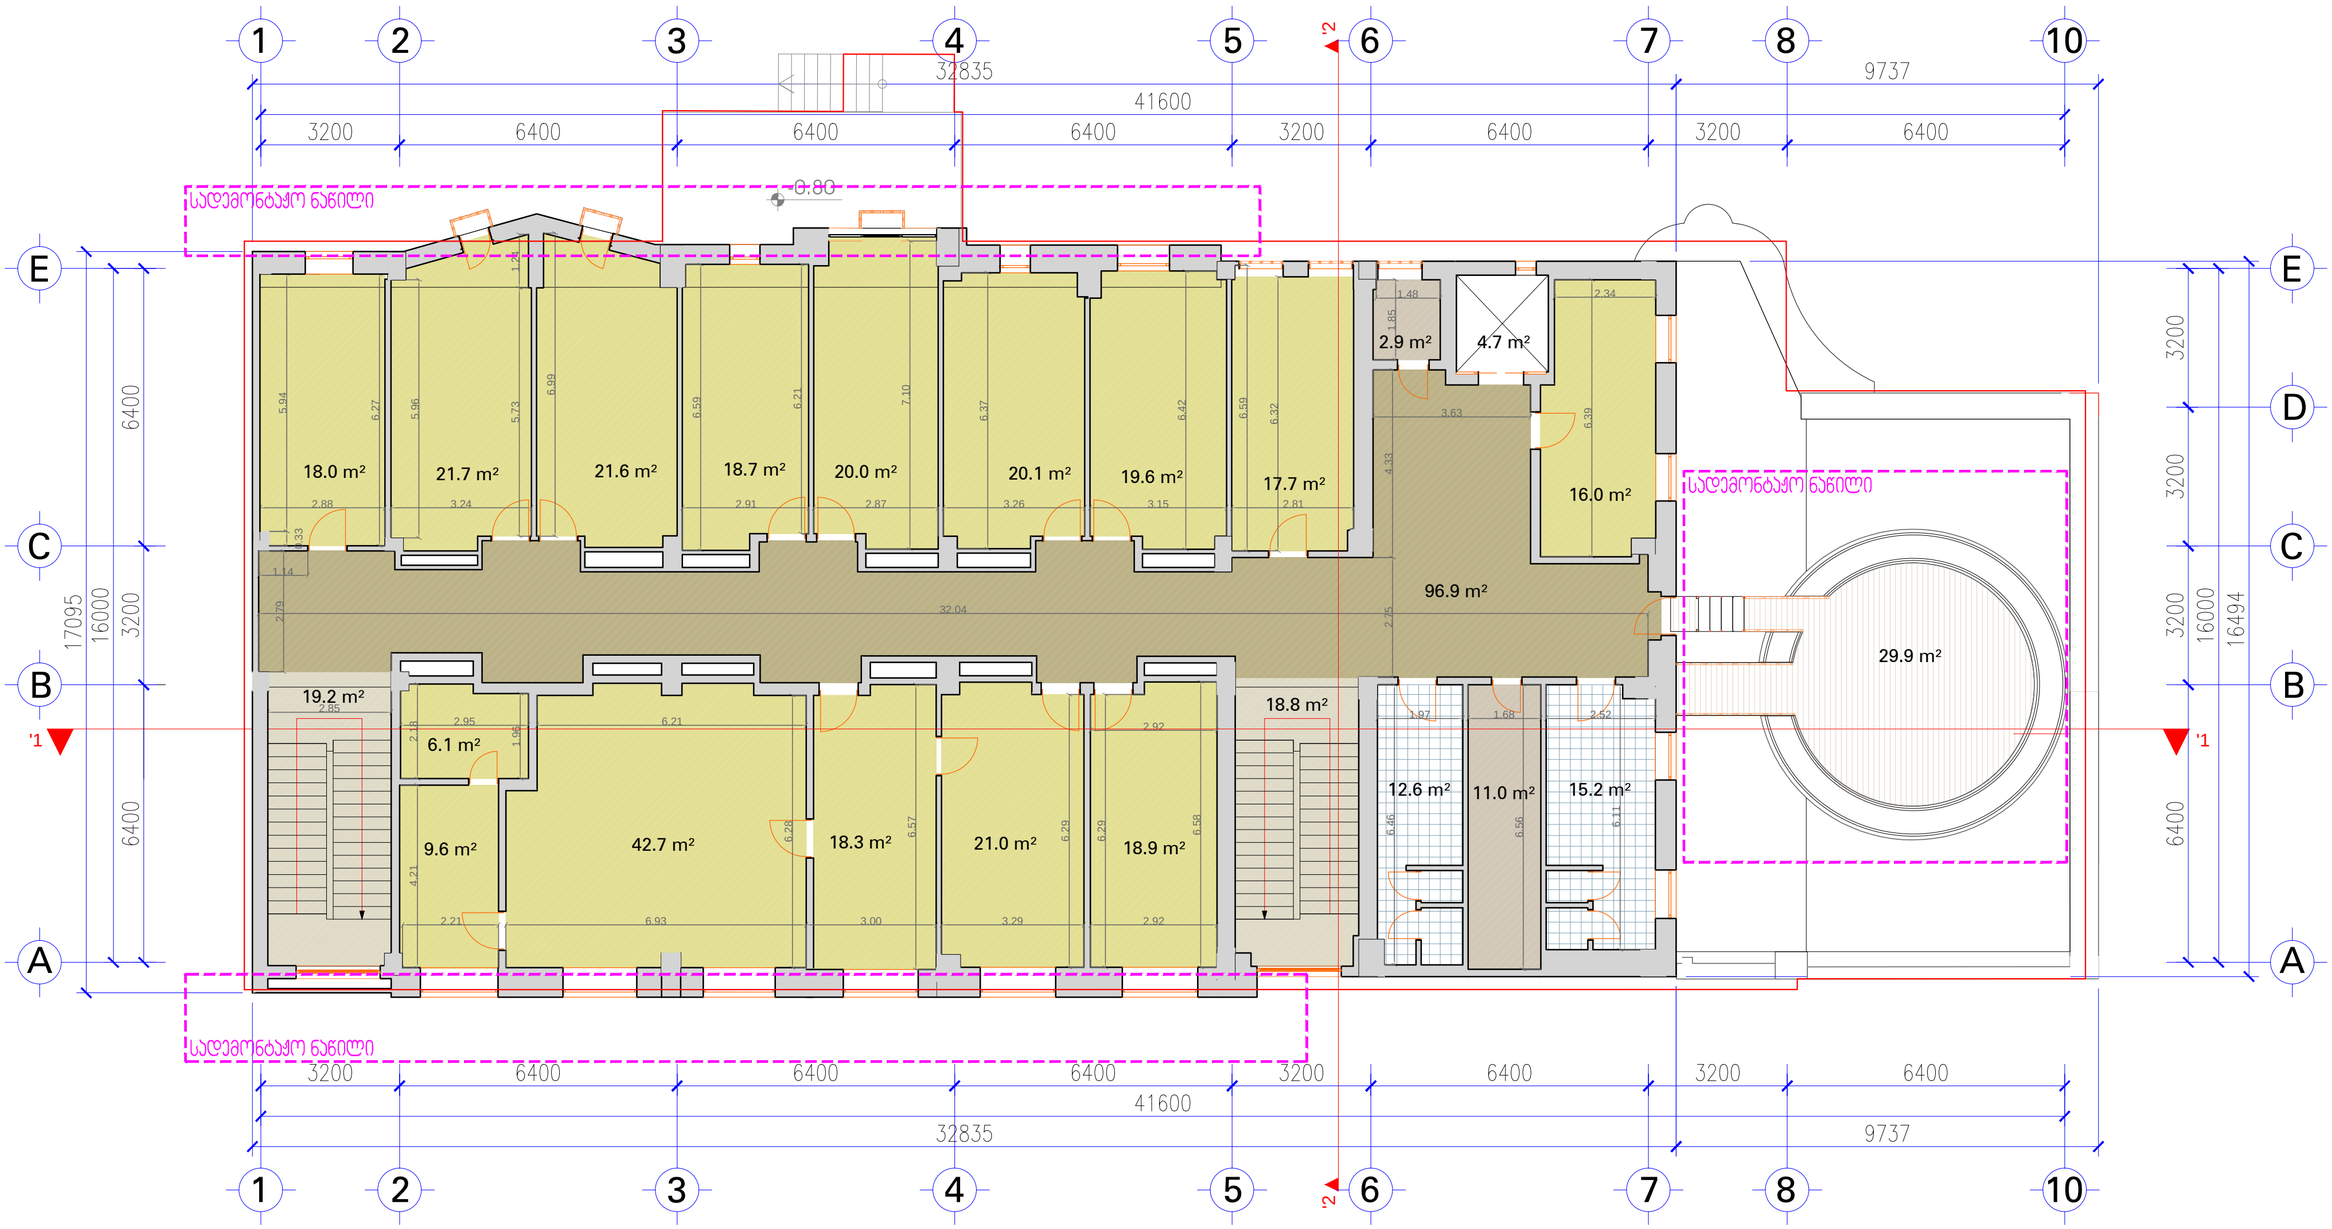

ა2
563.0 მ²

N

V სართულის გეგმა მ.1:100

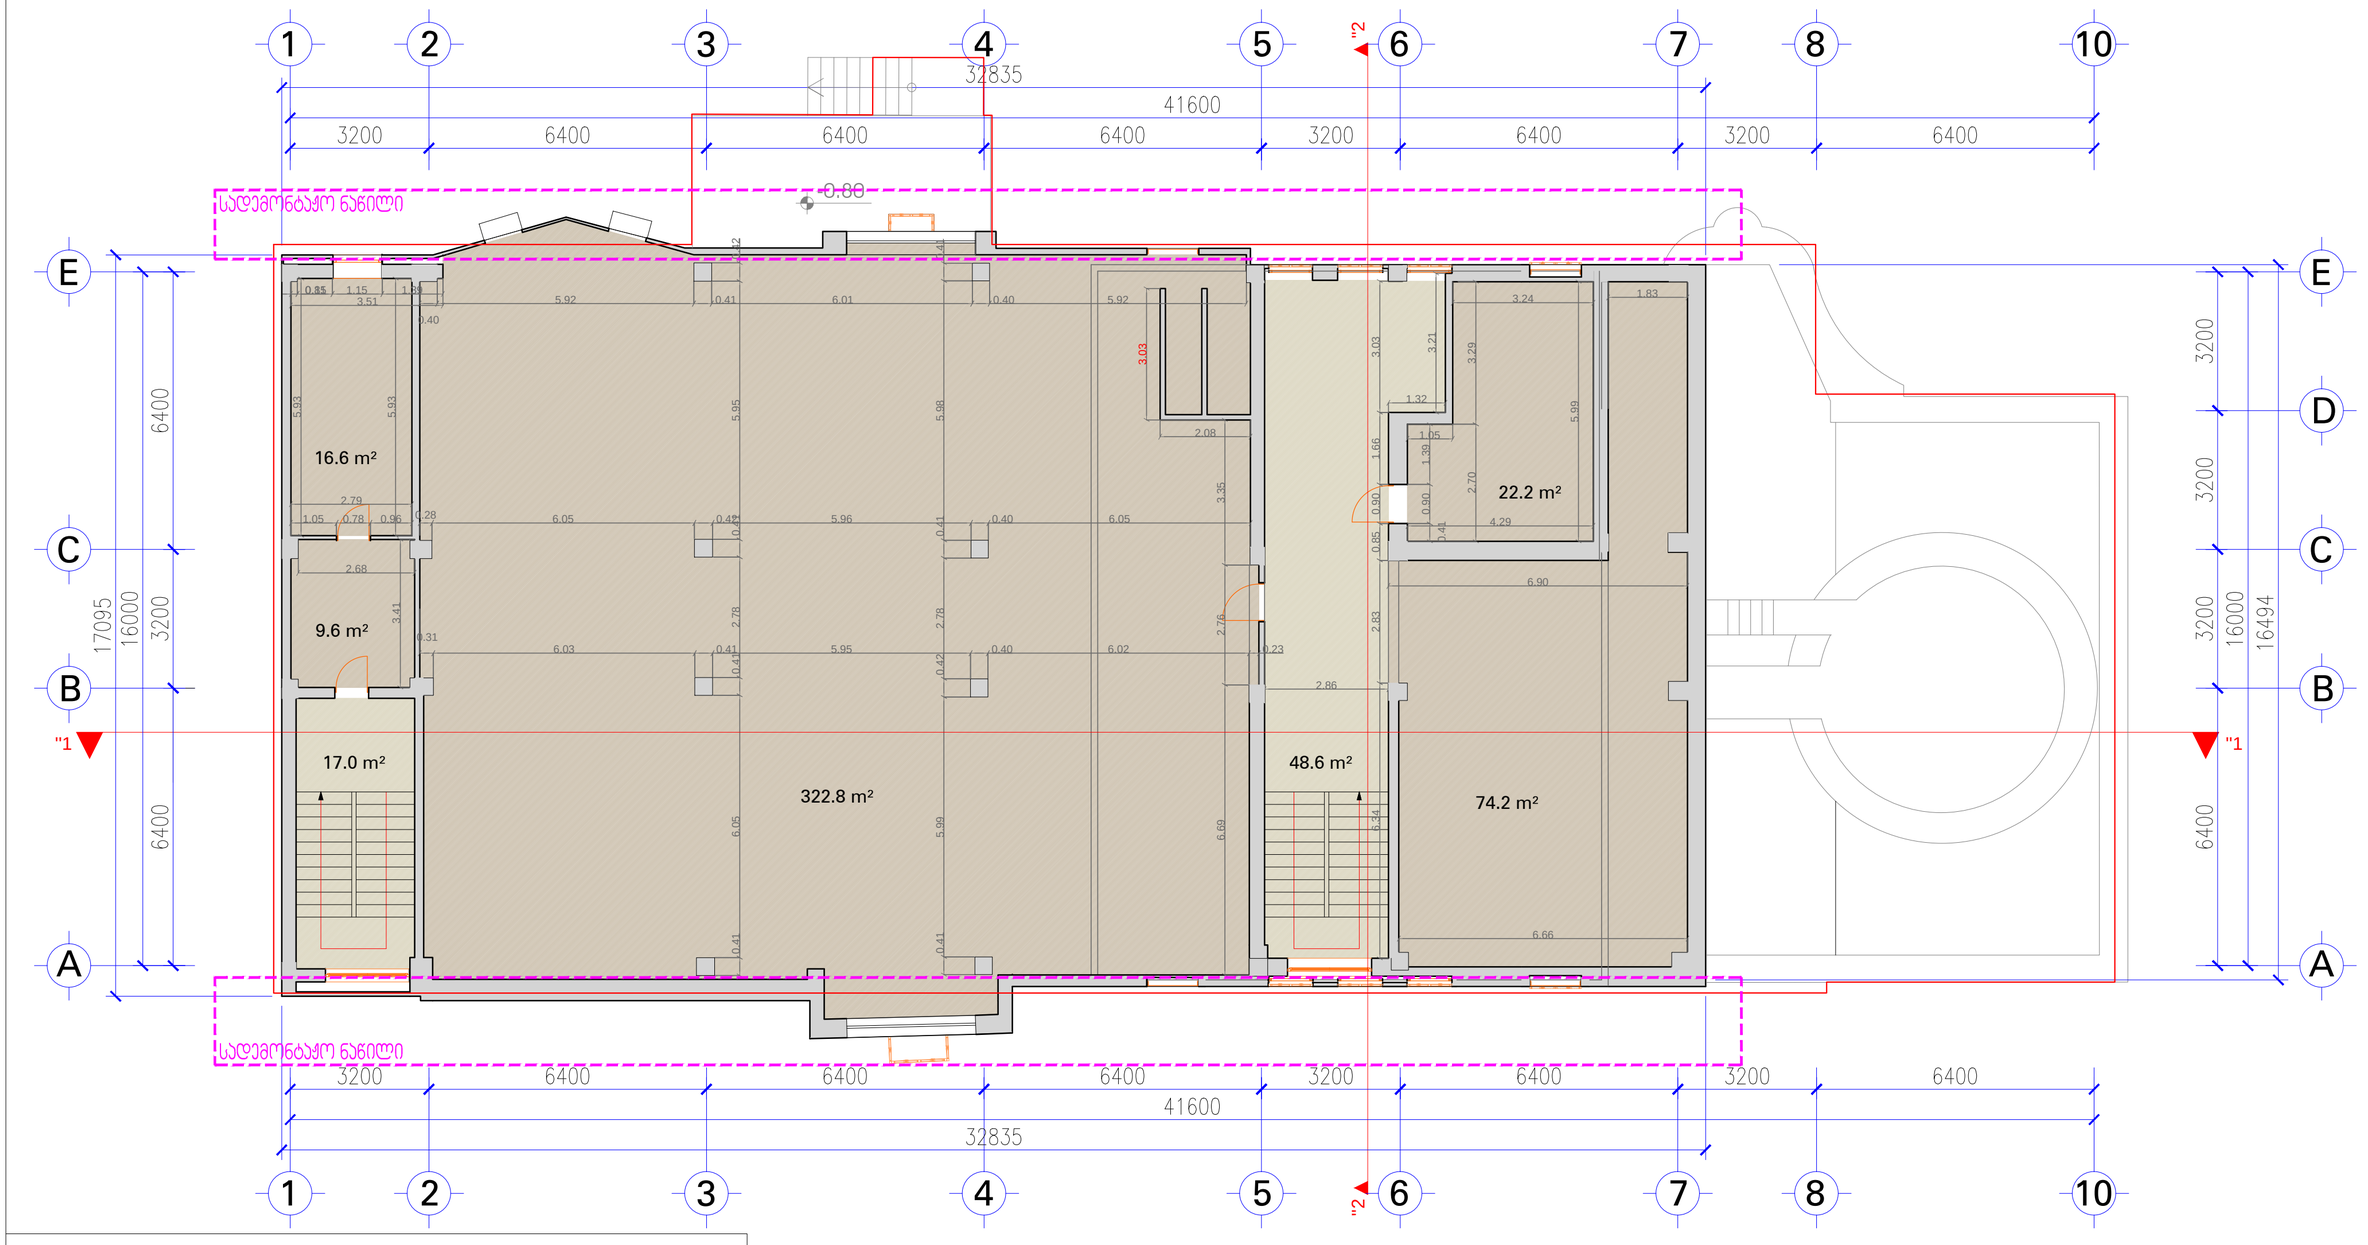

N

VI-ტექ. სართულის გეგმა მ.1:100

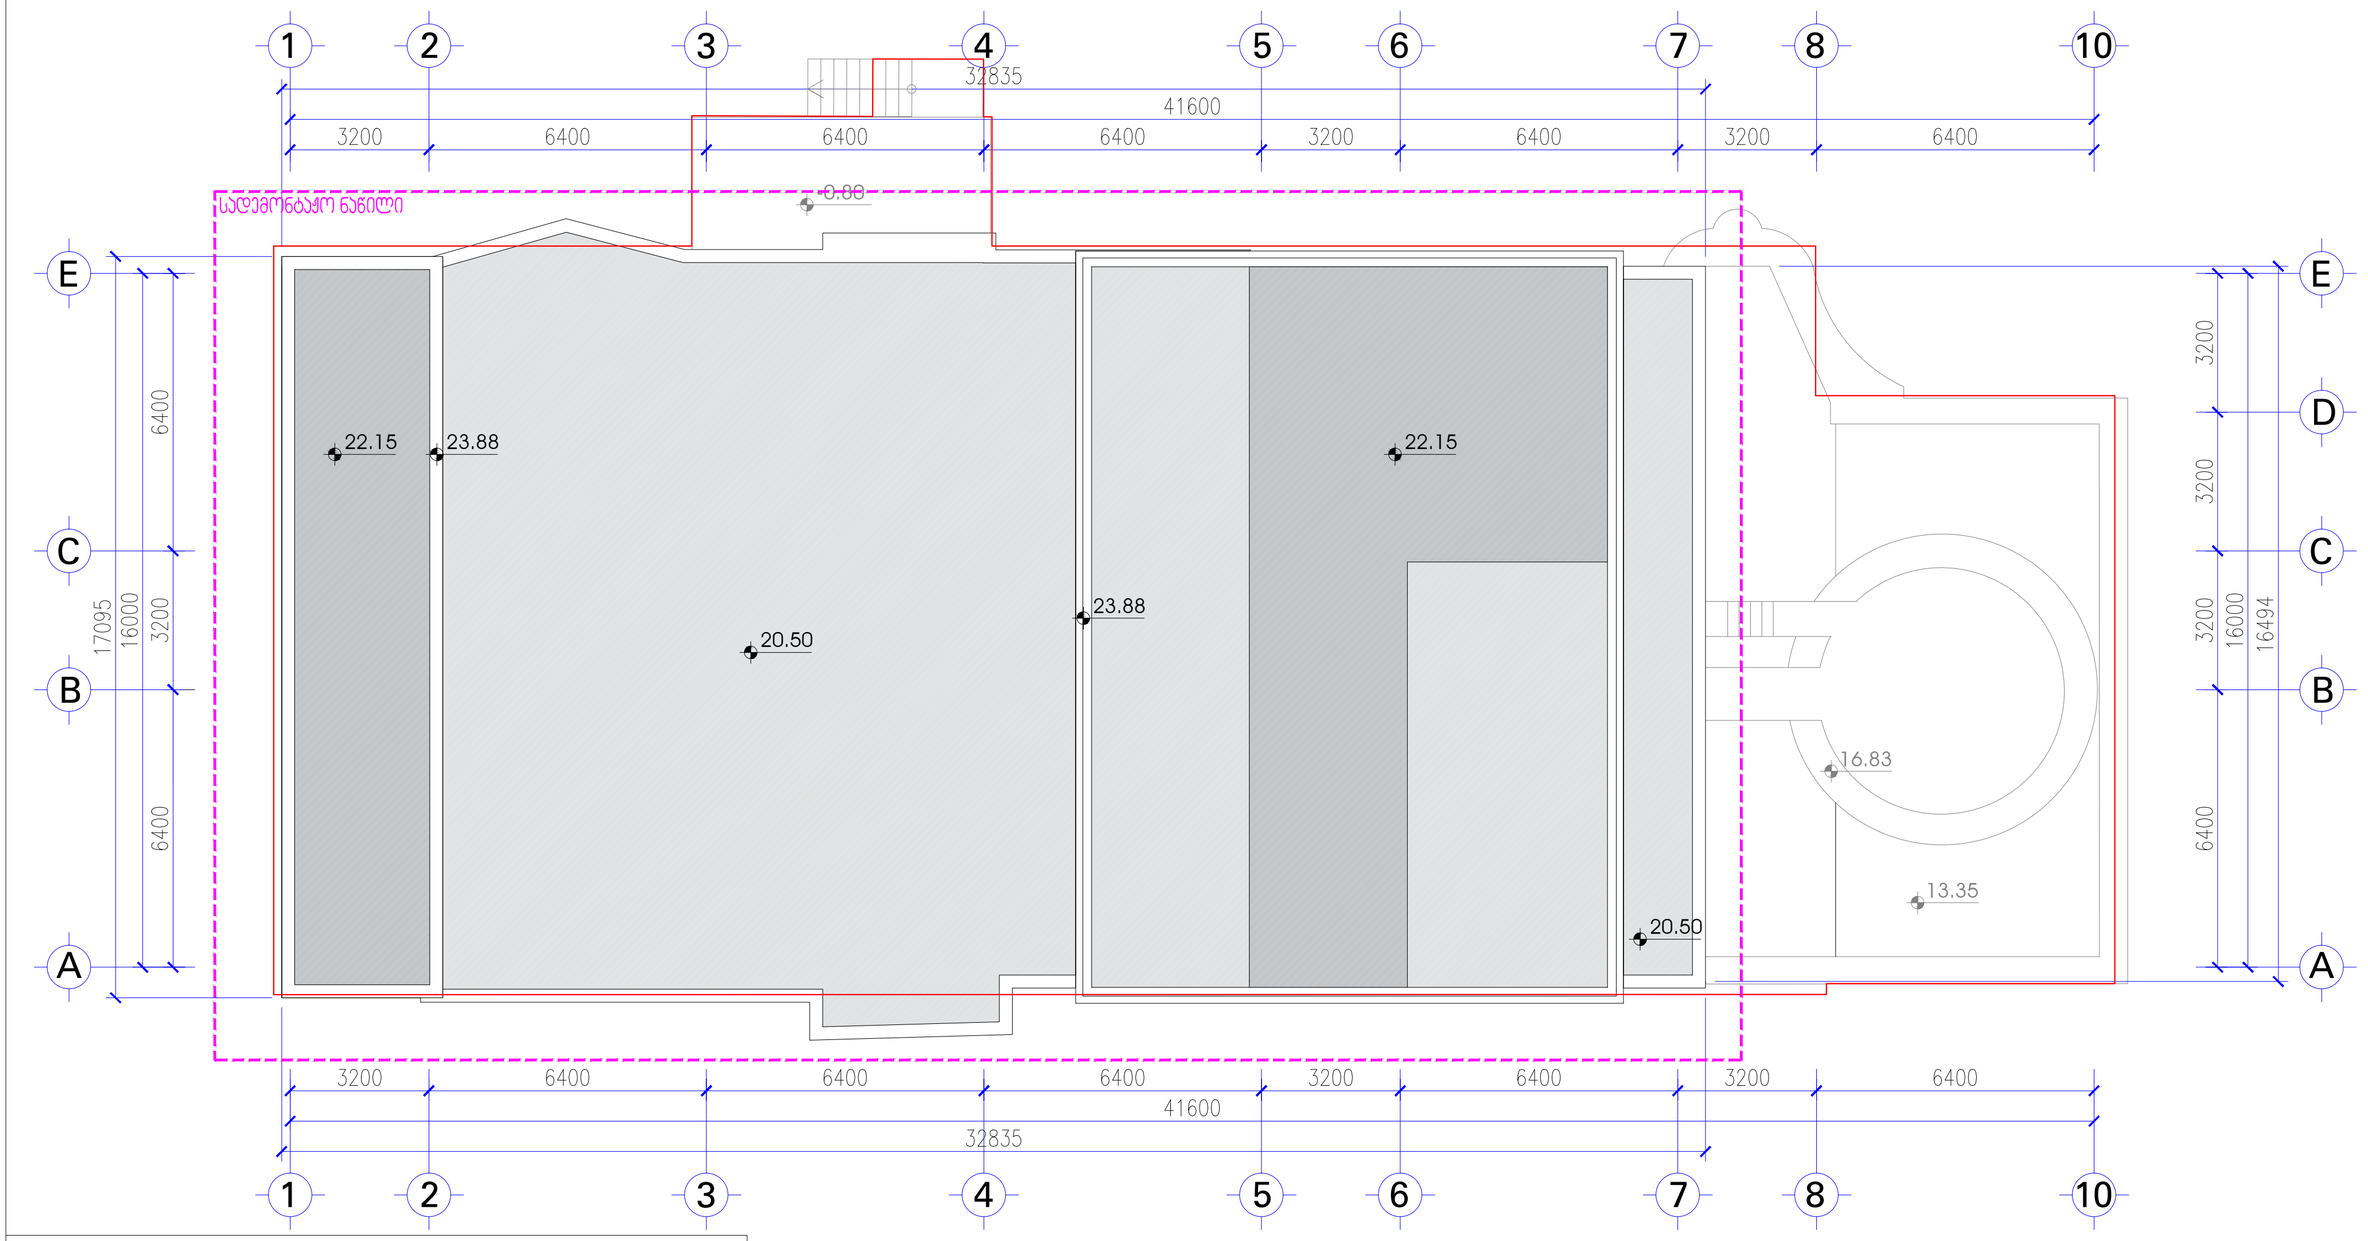

N

სახურავის გეგმა მ.1:100