ავტოფარეხების გეგმა -1.50 და 0.00 ნიშნულზე მ. 1:100

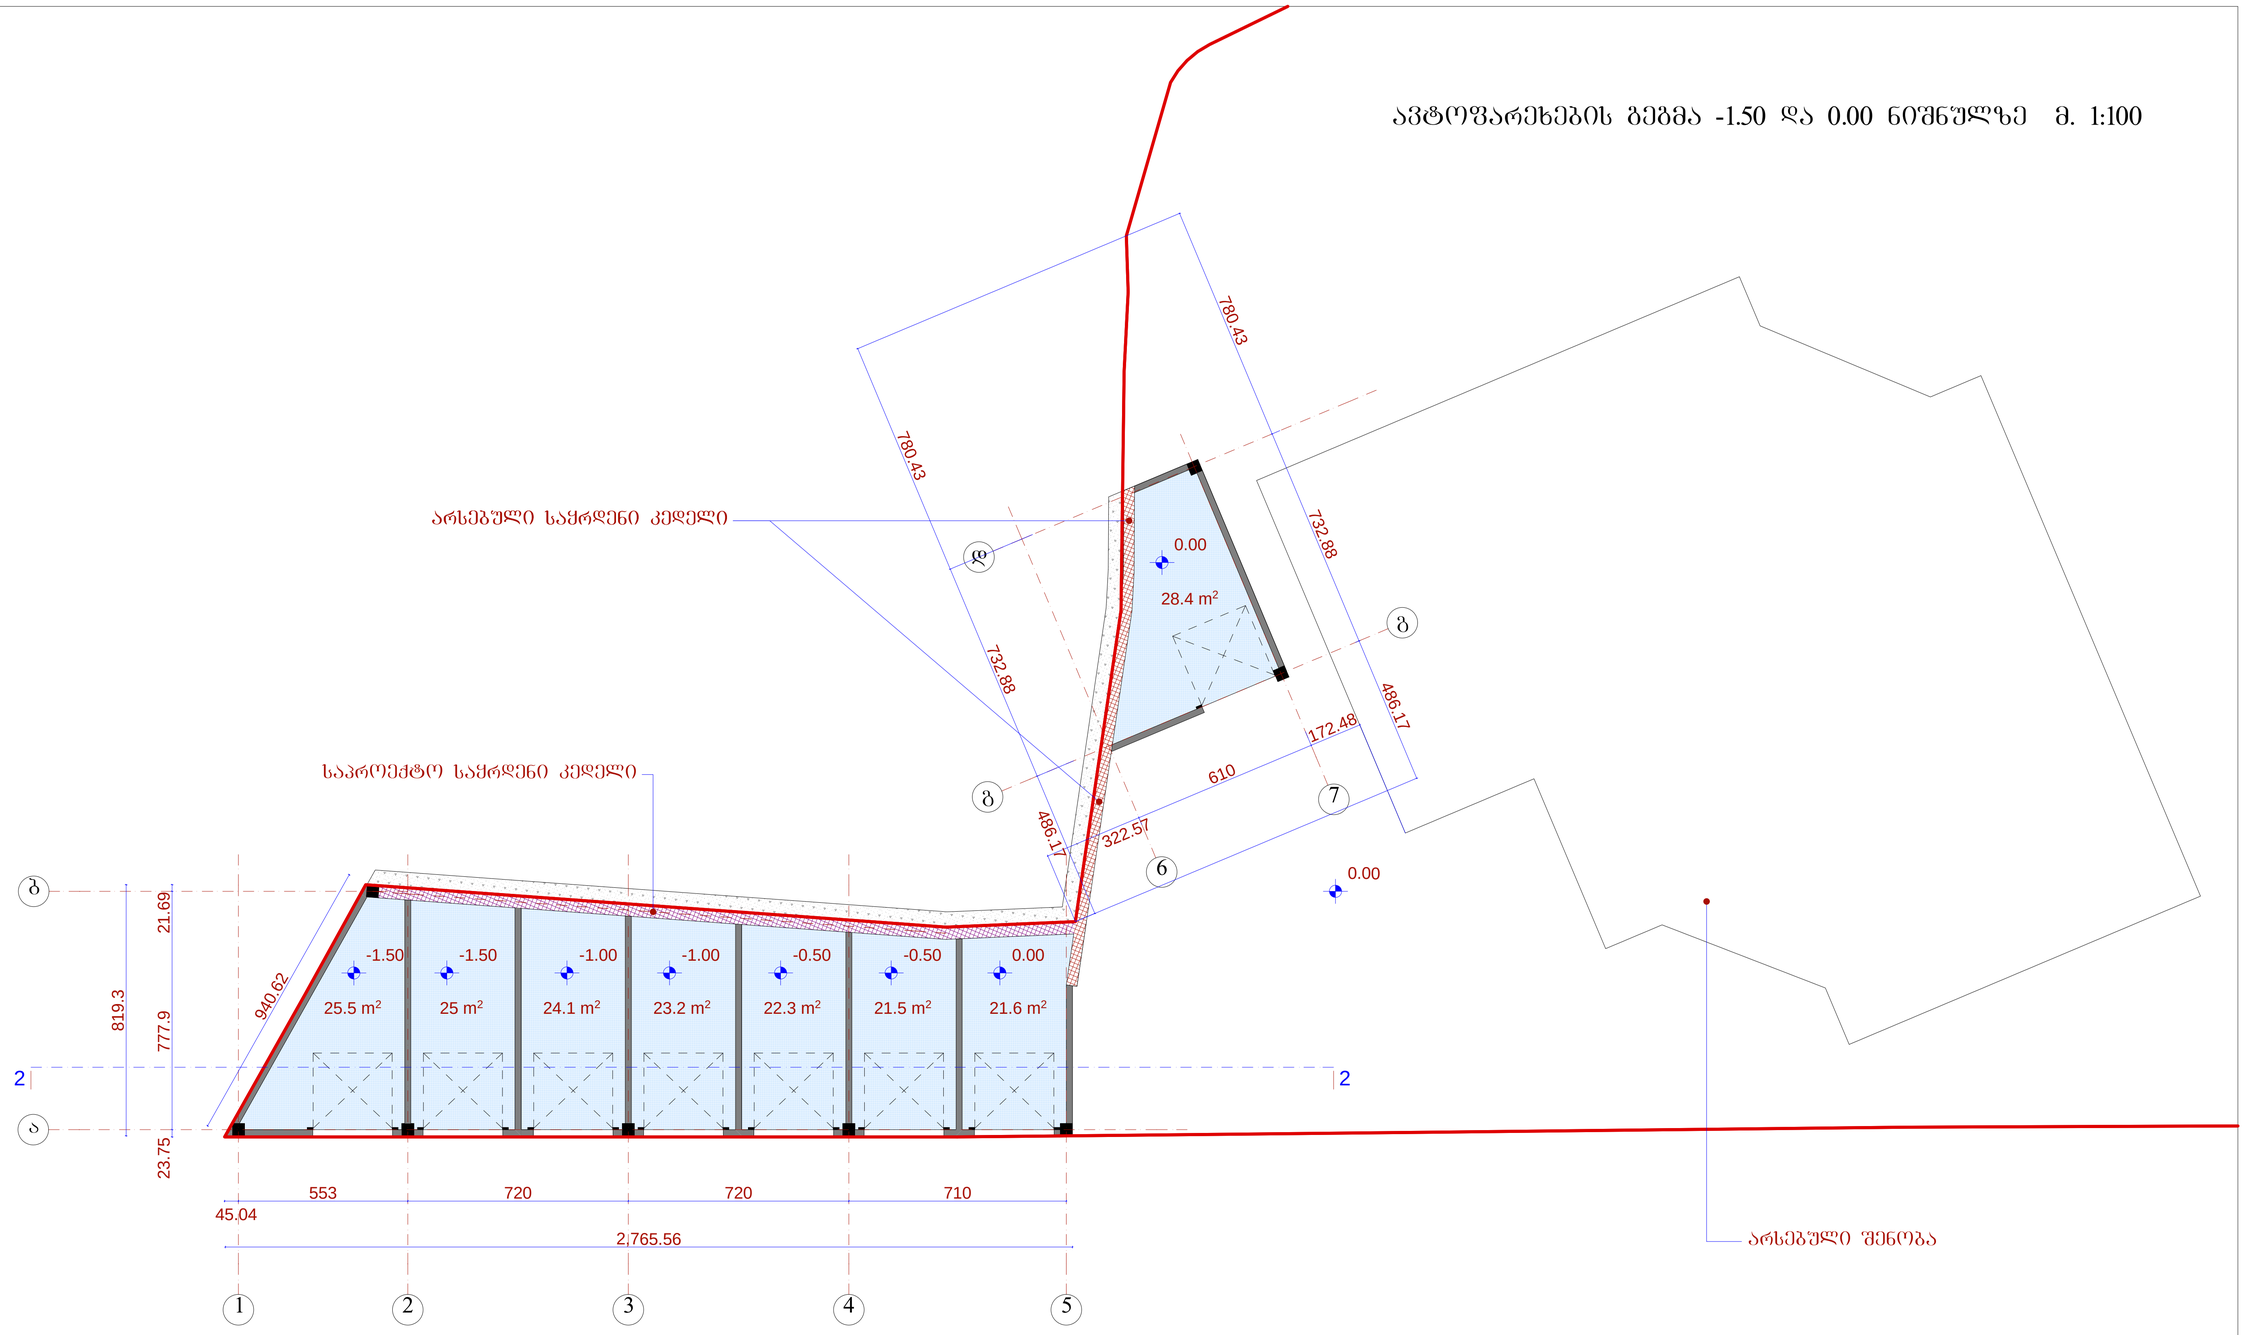

არსებული საქრდენი კედელი

საპროექტო საქრდენი კედელი

მიწა

	შ.პ.ს. „ ამფიონი"		
დირექტორი		მ.ჩხაიძე	მრავალბინიანი საცხოვრებელი სახლი ქ. ობოლისი ქოლუნიძის ქ. №6ა (ძვ. ნუცუბიძის III მრ. I კვარტალის მიმდებარე ტერიტორიაზე) ავტოფარეხების მოწყობის პროექტი
არ.მთ.არქიტ		ნ.ხვიანიძე	
არ.ავტორი		ნ.ხვიანიძე	
შესრულა		მ.აბაიშვილი	მ 1:100
შეამოწმა		მ.ჩხაიძე	გეგმა -1.50 და 0.00 ნიშნულზე

სტადია | ფურც. | ფურცლ.

არ.

დაკვეთა №

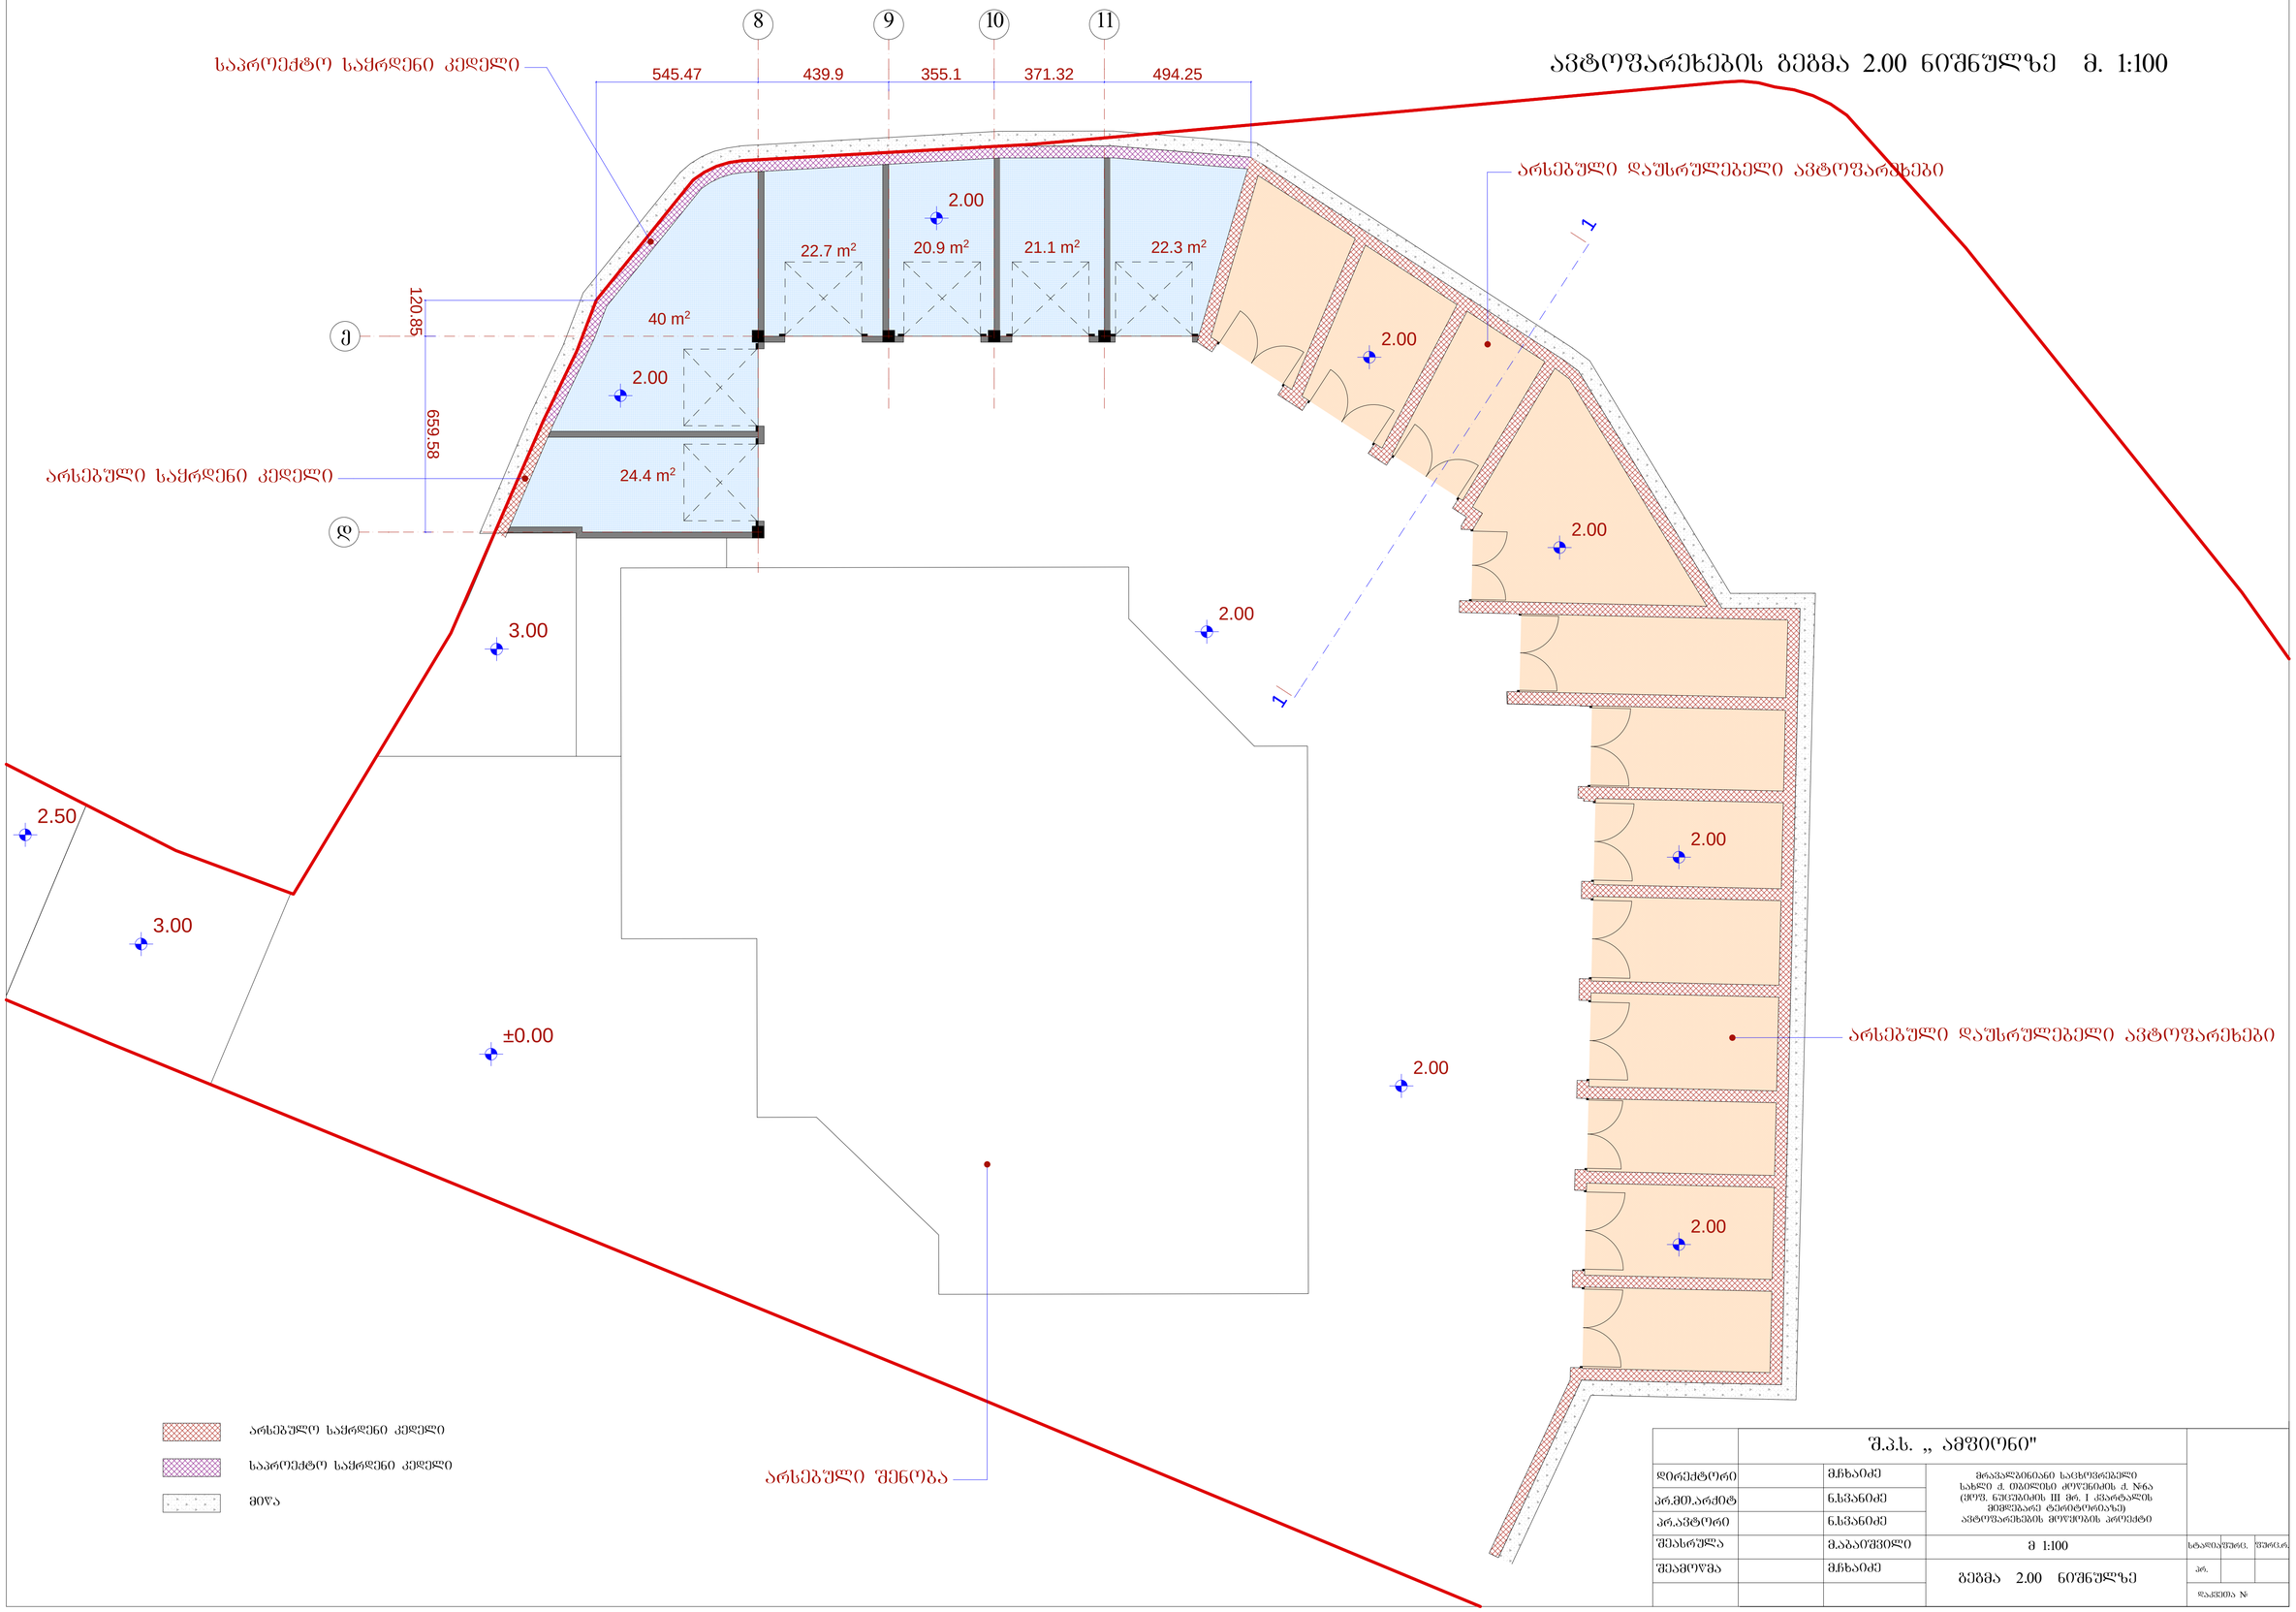

d

e

8 9 10 11

545.47 439.9 355.1 371.32 494.25

120.85

659.58

2.00

2.00

2.00

2.00

2.00

2.00

±0.00

3.00
2.50

3.00

2.00

2.00

1

1

40 m2

22.7 m2 20.9 m2 21.1 m2 22.3 m2

24.4 m2

საპროექტო საყრდენი კედელი არსებული საყრდენი კედელი

არსებული შენობა

არსებული დაუსრულებელი ავტოფარეხები არსებული დაუსრულებელი ავტოფარეხები

ავტოფარეხების გეგმა 2.00 ნიშნულზე მ. 1:100

არსებულო საყრდენი კედელი

საპროექტო საყრდენი კედელი

მიწა

ფურც. ფურც.რ.

დაკვეთა #

pr.
სტადია

გეგმა 2.00 ნიშნულზე შ.პ.ს.,, amfioni"

დირექტორი

პრ.ავტორი

პრ.მთ.არქიტ

შეასრულა

შეამოწმა

ნ.სვანიძე

მ.აბაიშვილი

მ.ჩხაიძე

მ.ჩხაიძე

ნ.სვანიძე

m 1:100

მრავალბინიანი საცხოვრებელი

სახლი ქ. თბილისი ძოწენიძის ქ. #6ა

(ყოფ. ნუცუბიძის III მრ. I კვარტალის

მიმდებარე ტერიტორიაზე)

ავტოფარეხების მოწყობის პროექტი

10

12

13 14 15 16 18

m

e

i

k
l

n

o

J p

z

17

380 750 740 740 720

4,298.3

794.59 620

842.95 50 50 520 50 50

810

1,399.3

1,413.25

1,388.02

614

.84 657

.91

5.00
2.00

1

1

58.4 m2

19.6 m2 21 m2 21 m2

21 m2 21 m2

21 m2 21 m2 21 m2 21 m2

საპროექტო საყრდენი კედელი საპროექტო საყრდენი კედელი

არსებული შენობა

არსებული შენობა

გეგმა 5.00 ნიშნულზე მ. 1:100

არსებულო საყრდენი კედელი

საპროექტო საყრდენი კედელი

მიწა

ფურც. ფურც.რ.

დაკვეთა #

pr.
სტადია

გეგმა 5.00 ნიშნულზე
S.p.s. ,, amfioni"

დირექტორი

პრ.ავტორი

პრ.მთ.არქიტ

შეასრულა

შეამოწმა

ნ.სვანიძე

მ.აბაიშვილი

მ.ჩხაიძე

მ.ჩხაიძე

ნ.სვანიძე

m 1:100

მრავალბინიანი საცხოვრებელი

სახლი ქ. თბილისი ძოწენიძის ქ. #6

(ყოფ. ნუცუბიძის III მრ. I კვარტალის

მიმდებარე ტერიტორიაზე)

ავტოფარეხების მოწყობის პროექტი

სახურავის გეგმა მ. 1:100

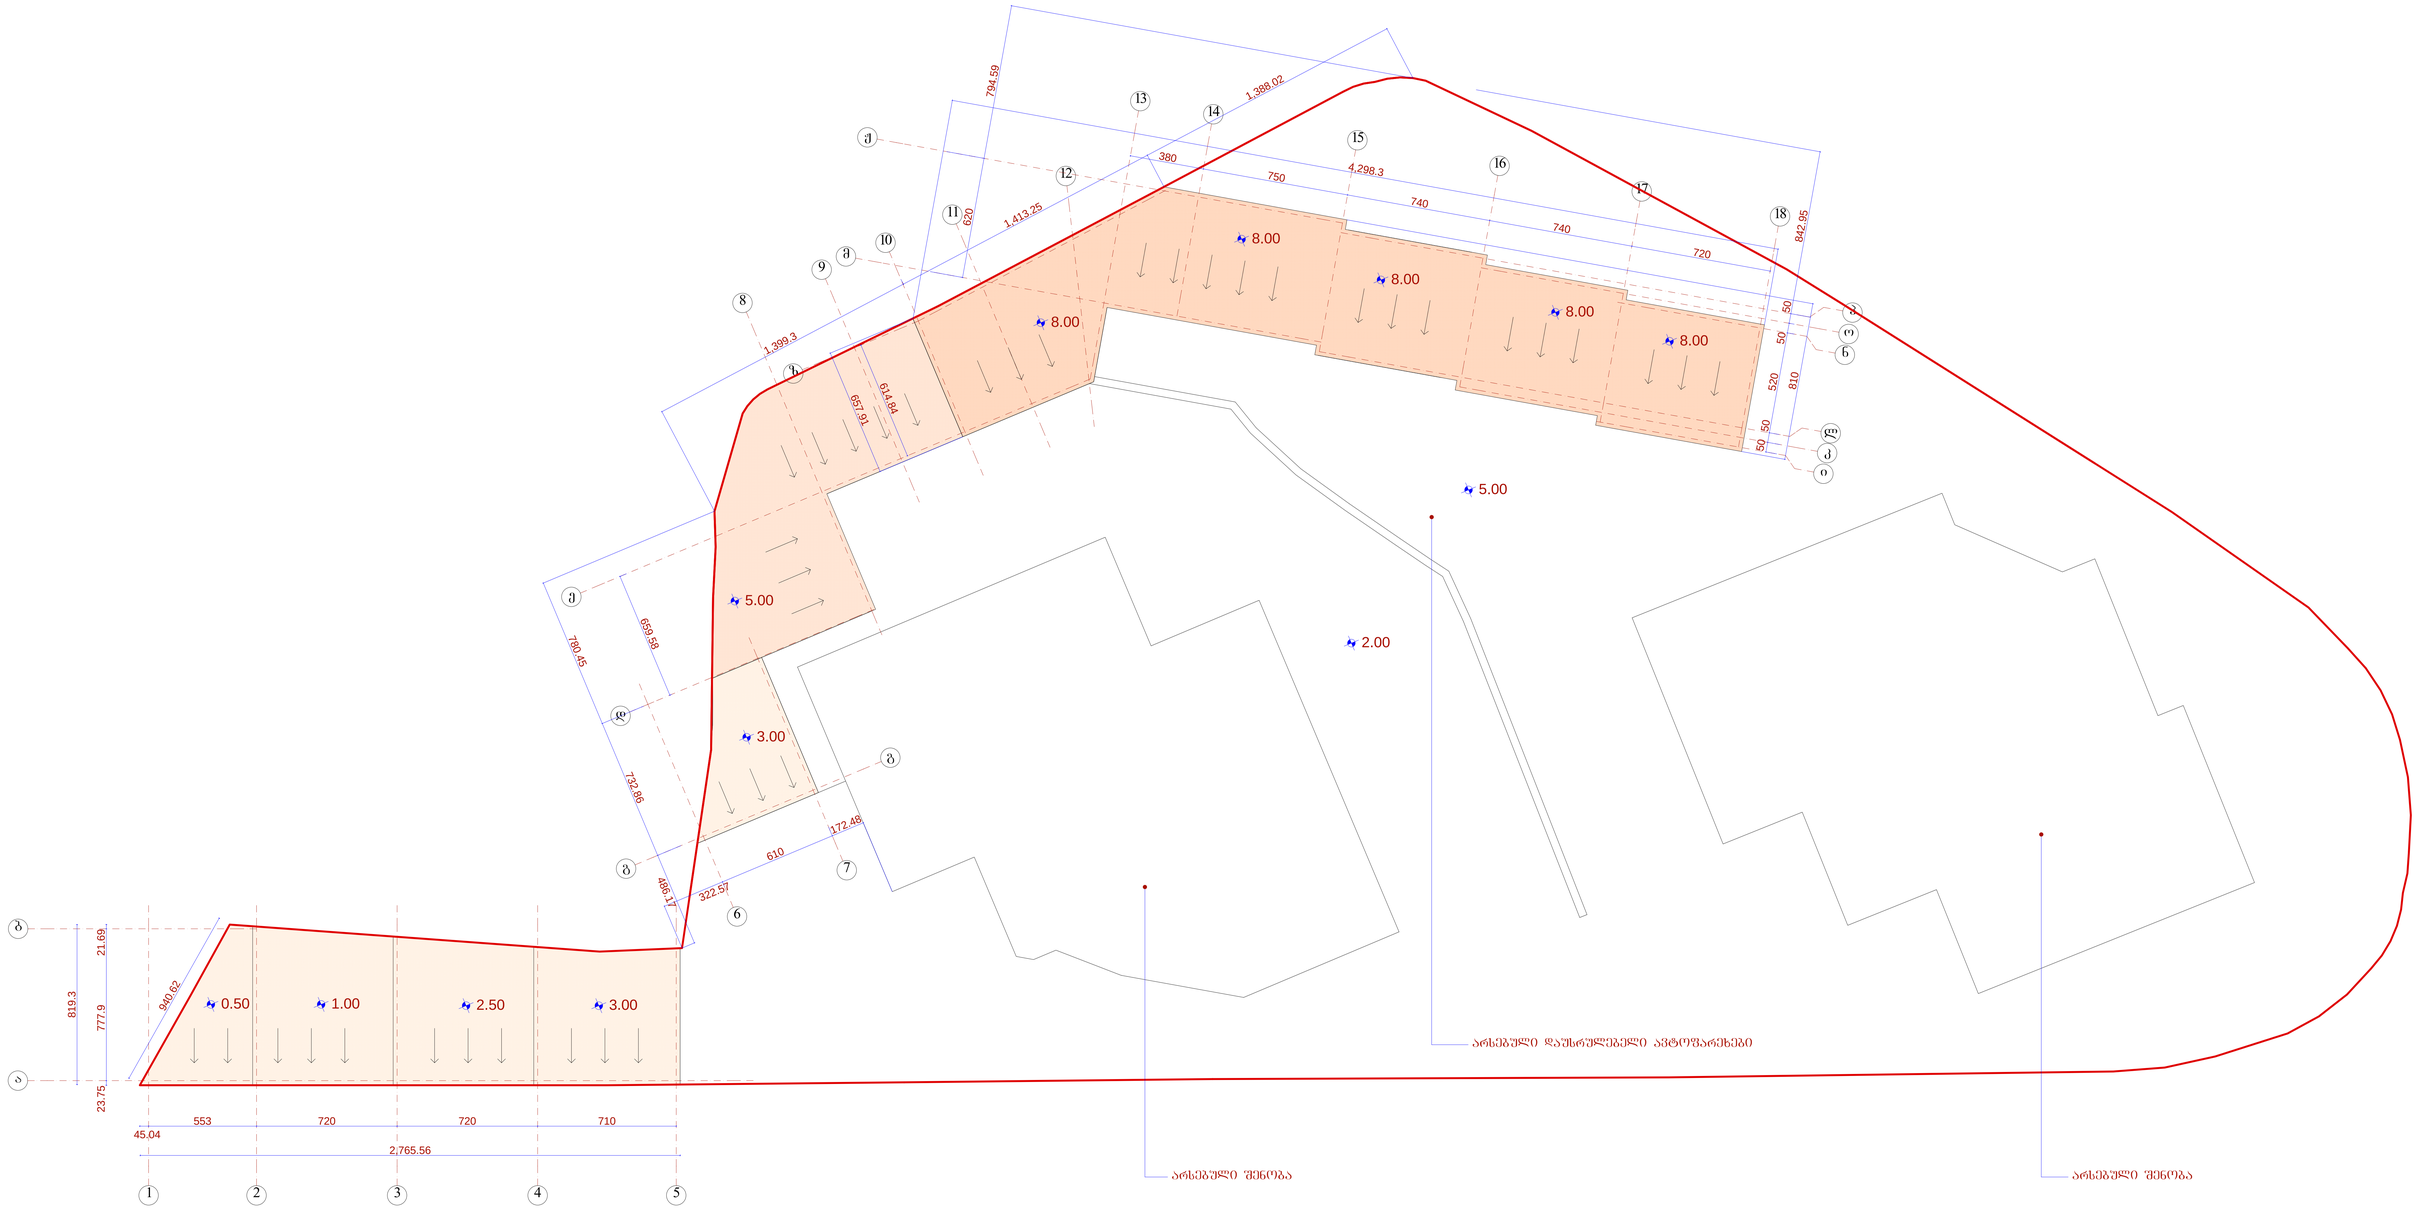

	შ.პ.ს. „ ამფიონი"				
დირექტორი		მ.ჩხაიძე	მრავალბინიანი საცხოვრებელი სახლი ქ. ოპიზის ქუჩის ქ. №6 (ჩუქ. ნუცუბიძის III მრ. I კვარტალის მიმდებარე ტერიტორიაზე) ავტოფარეხების მოწყობის პროექტი		
პრ.მთ.არქიტ		ნ.სპანიძე			
პრ.ავტორი		ნ.სპანიძე			
შეასრულა		მ.აბაიშვილი	მ 1:100	სტადია	შურ. შურაკრ.
შეამოწმა		მ.ჩხაიძე	სახურავის გეგმა	პრ.	
				დაკვეთა №	