ფასადი 1-5 ღერძებში მ. 1:100

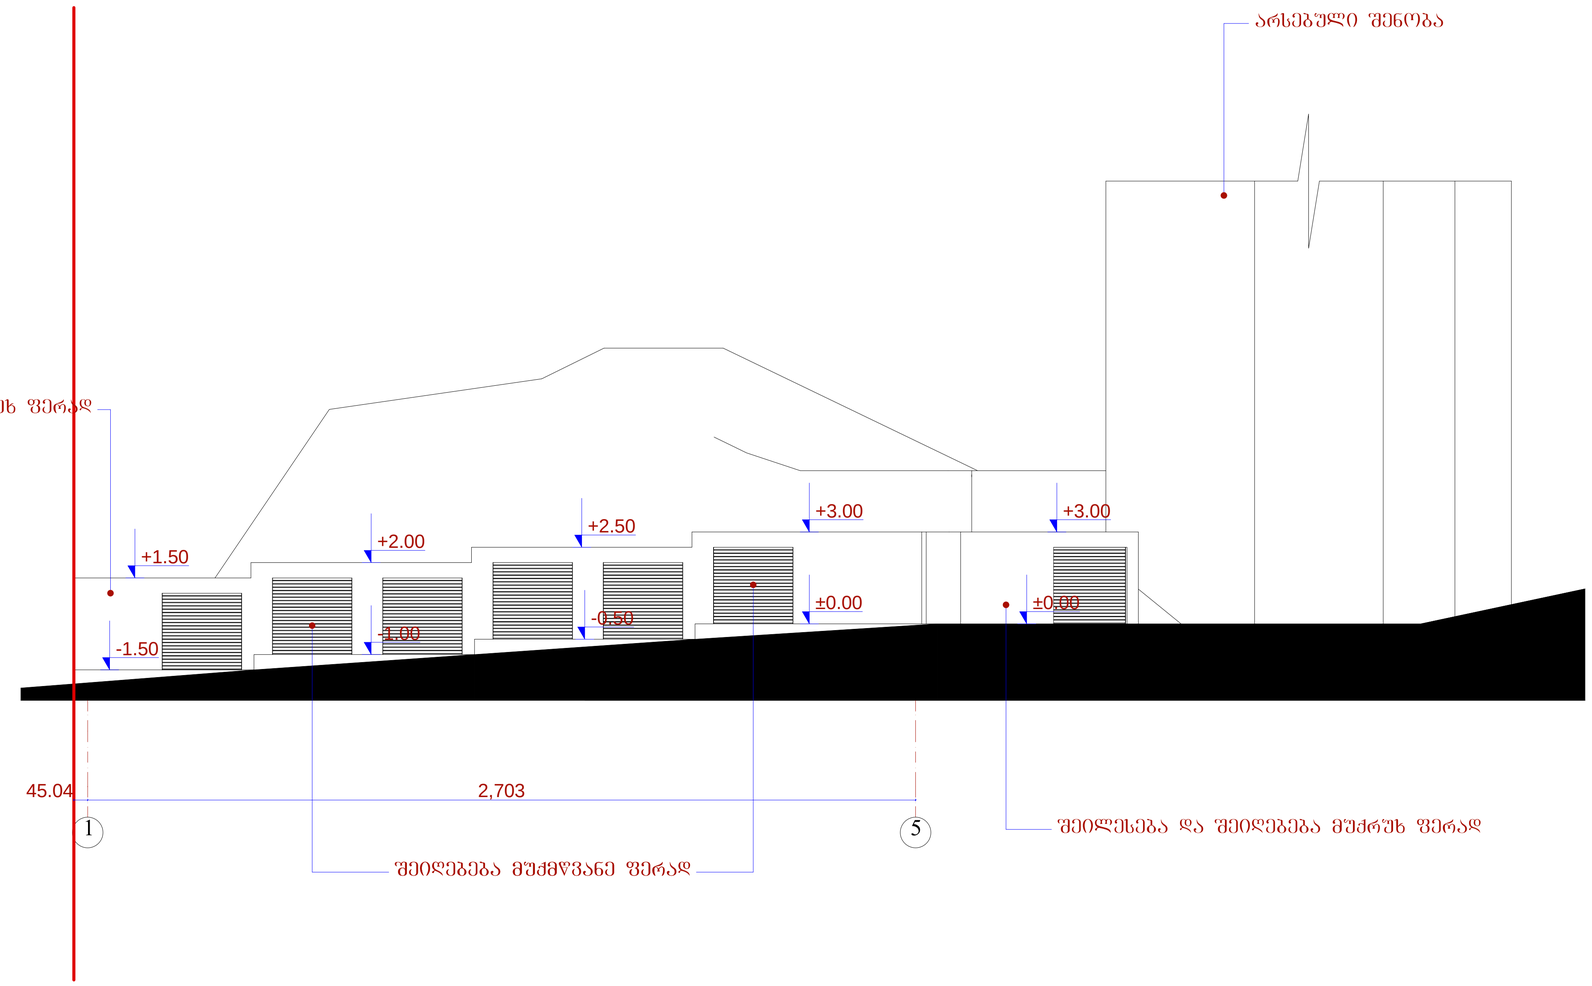

	შ.პ.ს. „ ამფიონი"				
დირექტორი		მ.ჩხაიძე	მრავალბინიანი საცხოვრებელი სახლი ქ. ოზურგეთის ქოლუნიძის ქ. №6ა (ს/კ 03.07.30.030.III მზ. I კვარტალის მიმდებარე ტერიტორიაზე) ავტოფარეხების მოწყობის პროექტი		
პრ.მთ.არქიტ		ნ.ხვიანიძე			
პრ.ავტორი		ნ.ხვიანიძე			
შესრულა		მ.აბაიშვილი	მ 1:100	სტადია	ფურცლ.
შეამოწმა		მ.ჩხაიძე	ფასადი 1-5 ღერძებში	პრ.	
				დაკვეთა №	

ფასადი გ-ზ ღერძებში მ. 1:100

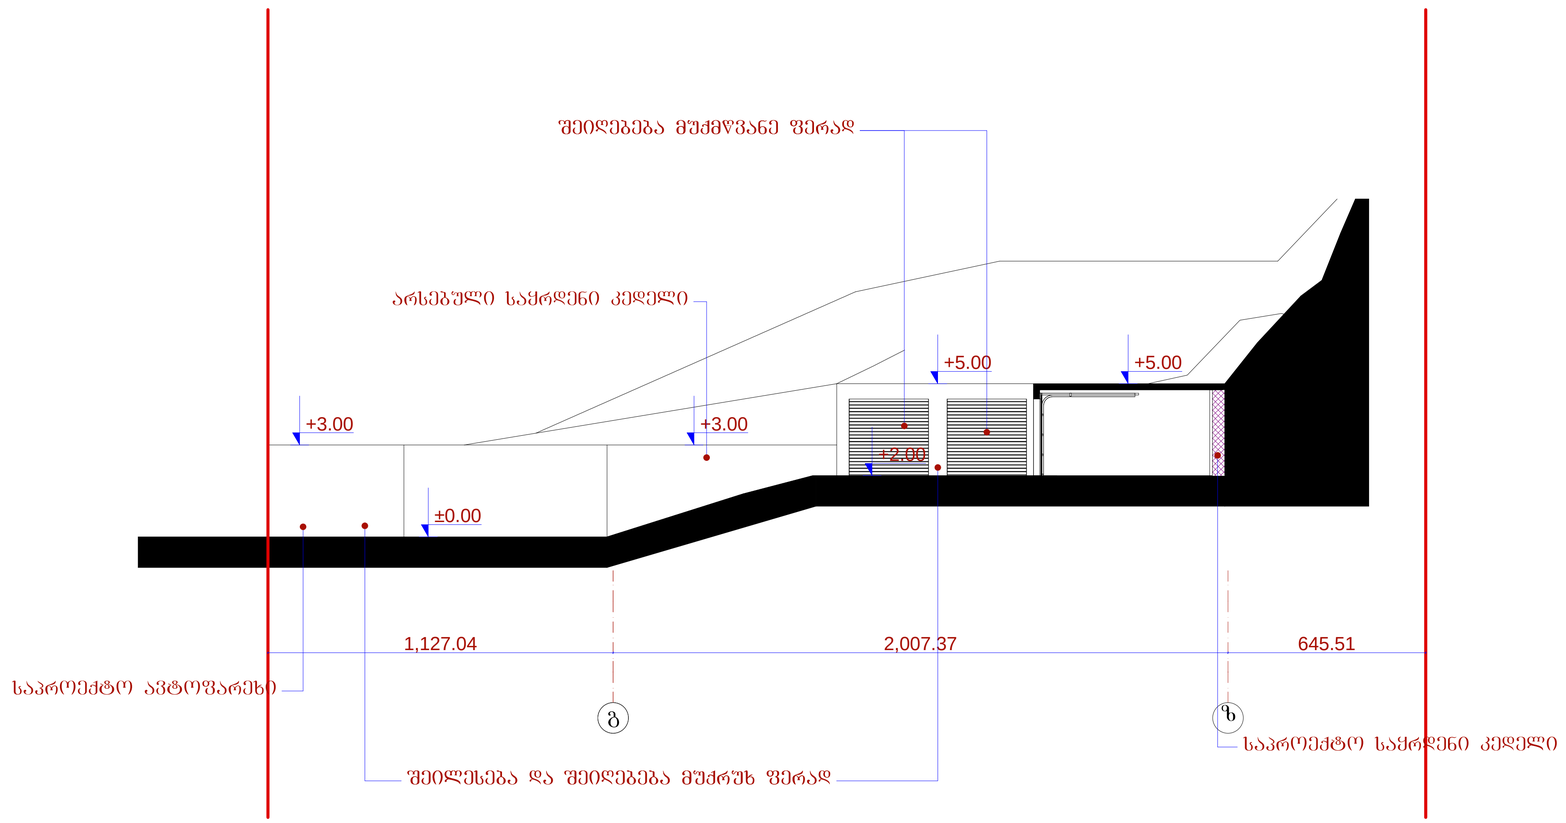

	შ.პ.ს. „ ამფიონი"			
დირექტორი		მჭხაიძე	მრავალბინიანი საცხოვრებელი სახლი ქ. ონოლისა ქორუნიძის ქ. №6ა (ორუ. ნუცუბიძის III მრ. I კვარტალის მიმდებარე ტერიტორიაზე) ავტოფარეხების მოეწყობის პროექტი	
პრ.მთ.არქიტ		ნ.ხვანიძე		
პრ.არქიტორი		ნ.ხვანიძე		
შესრულა		მ.აბაიშვილი	მ 1:100	სტადია/ფურც. / ფურცლ.
შეამოწმა		მჭხაიძე	ფასადი გ-ზ ღერძებში	პრ.
				დაკვეთა №

ფასადი 6-11 ღერძებში მ. 1:100

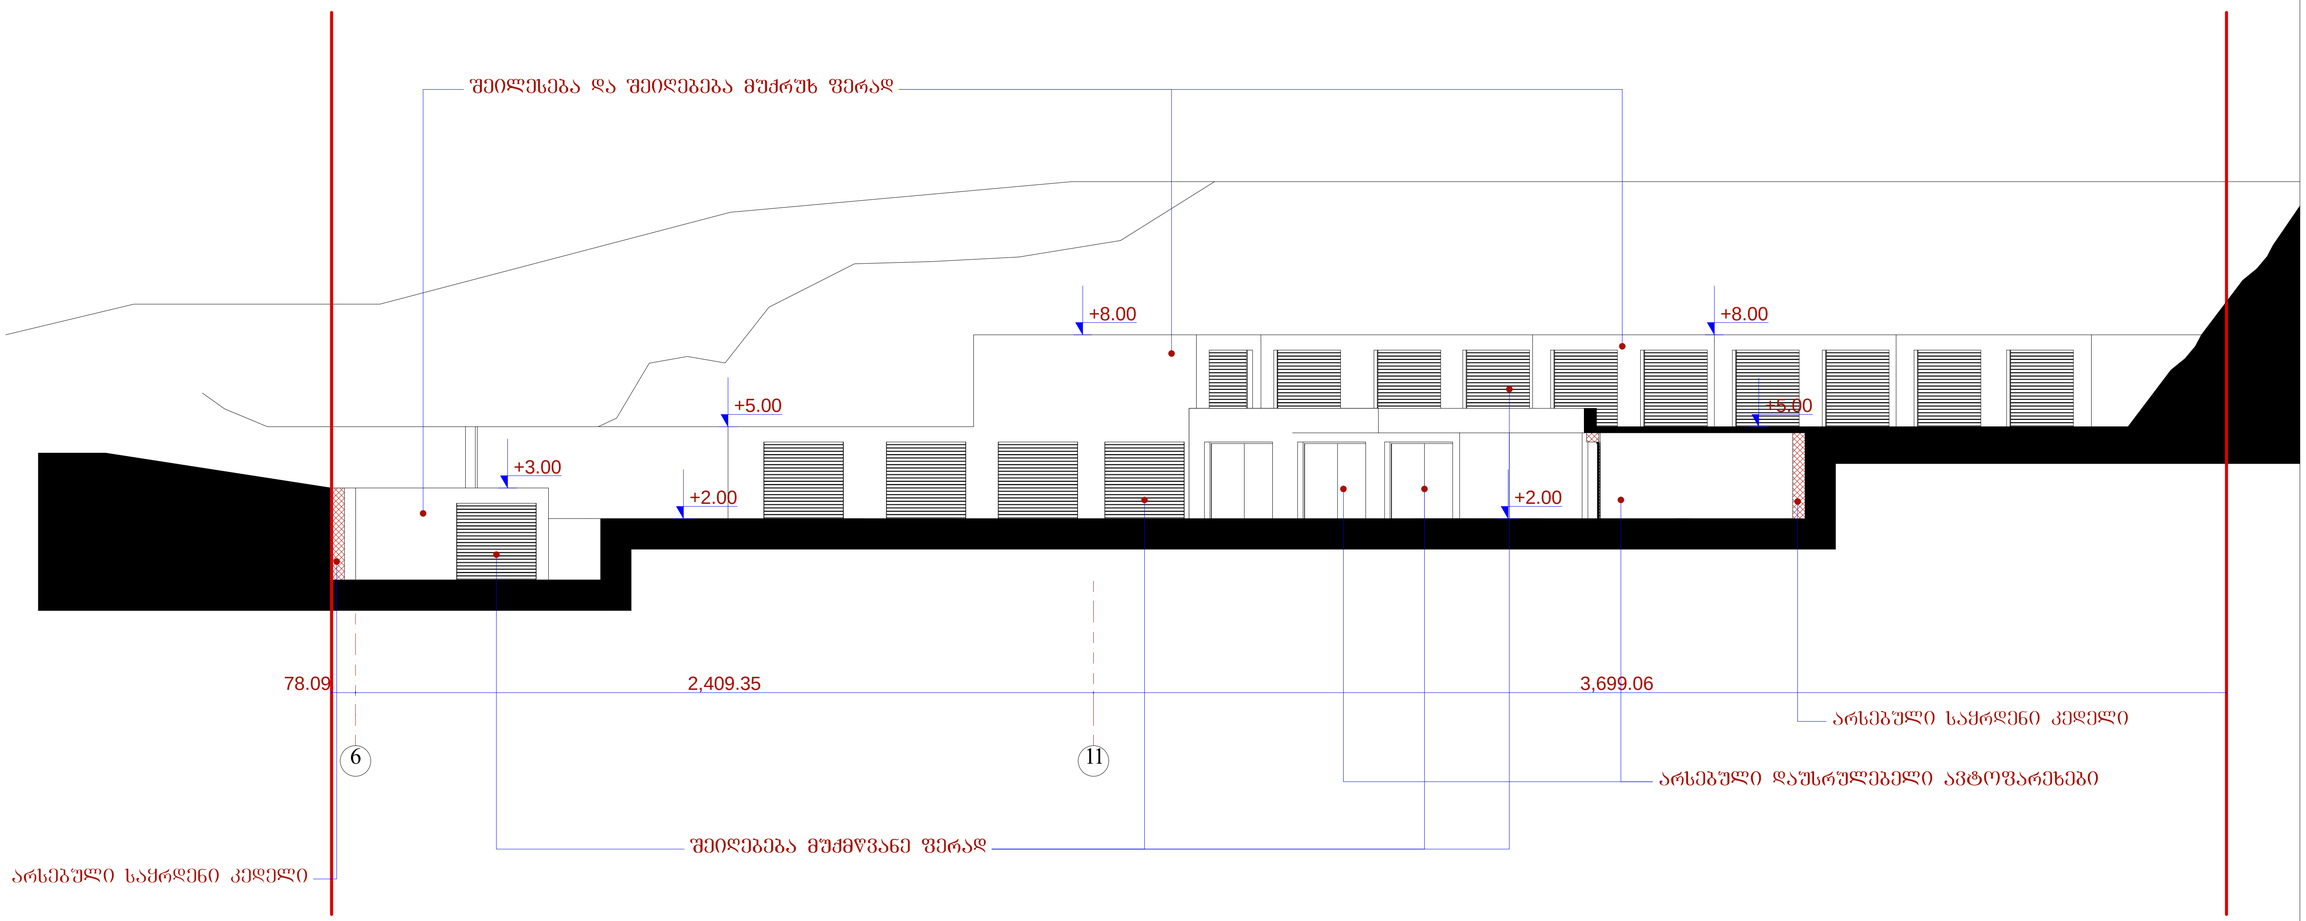

	შ.პ.ს. „ ამფიონი"				
დირექტორი		მჭხაიძე	მრავალბინიანი საცხოვრებელი სახლი ქ. ობოლისა ქუჩებიდან ქ. №6ა (ყოფ. ნუცუბიძის III მკრ. I ქვარტალის მიმდინარე ტერიტორიაზე) ავტოფარეხების მოეწყობის პროექტი		
არქიტექტორი		ნ.სპანიძე			
კონსტრუქტორი		ნ.სპანიძე			
შესრულა		მ.აბაიშვილი	მ 1:100	სტადია	ფურცელი
შეამოწმა		მჭხაიძე	ფასადი 6-11 ღერძებში	არ.	
				დაკვეთა №	

ფასადი 13-18 ღერძებში მ. 1:100

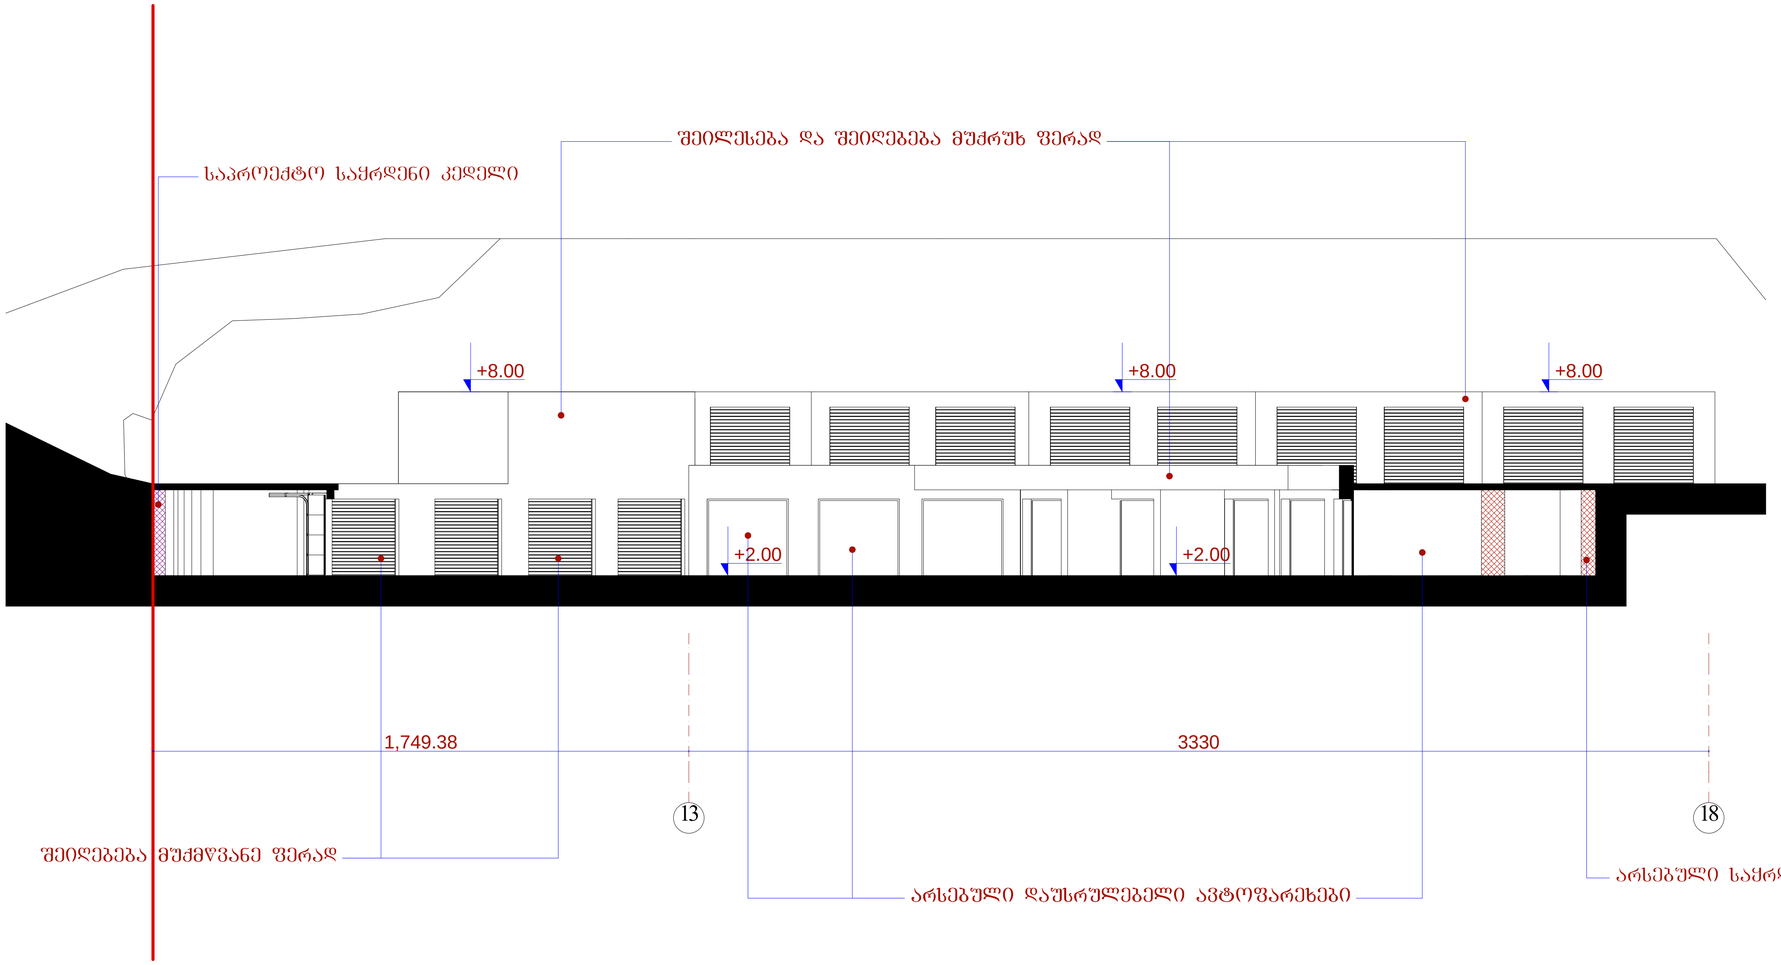

	შ.პ.ს. „ ამფიონი"				
დირექტორი		მჭხაიძე	მრავალბინიანი საცხოვრებელი სახლი ქ. თბილისი ძოწენიძის ქ. №6ა (ყოფ. ნუცუბიძის III მრ. I კვარტალის მიმდებარე ტერიტორიაზე) ავტოფარეხების მოეწყობის პროექტი		
არ.მთ.არქიტ		ნ.სპანიძე			
არ.ავტორი		ნ.სპანიძე			
შესრულა		მ.აბაიშვილი	მ 1:100	სტადია	შრომ.	შრომ.
შეამოწმა		მჭხაიძე	ფასადი 13-18 ღერძებში	არ.		
				დაგეგმა №		