გენგეგმა მ.: 1:500

ექსპლიკაცია:

1. არსებული მრავალბინიანი საცხოვრებელი სახლი
2. არსებული დაუსრულებელი ავტოფარეხები
3. საპროექტო ავტოფარეხები

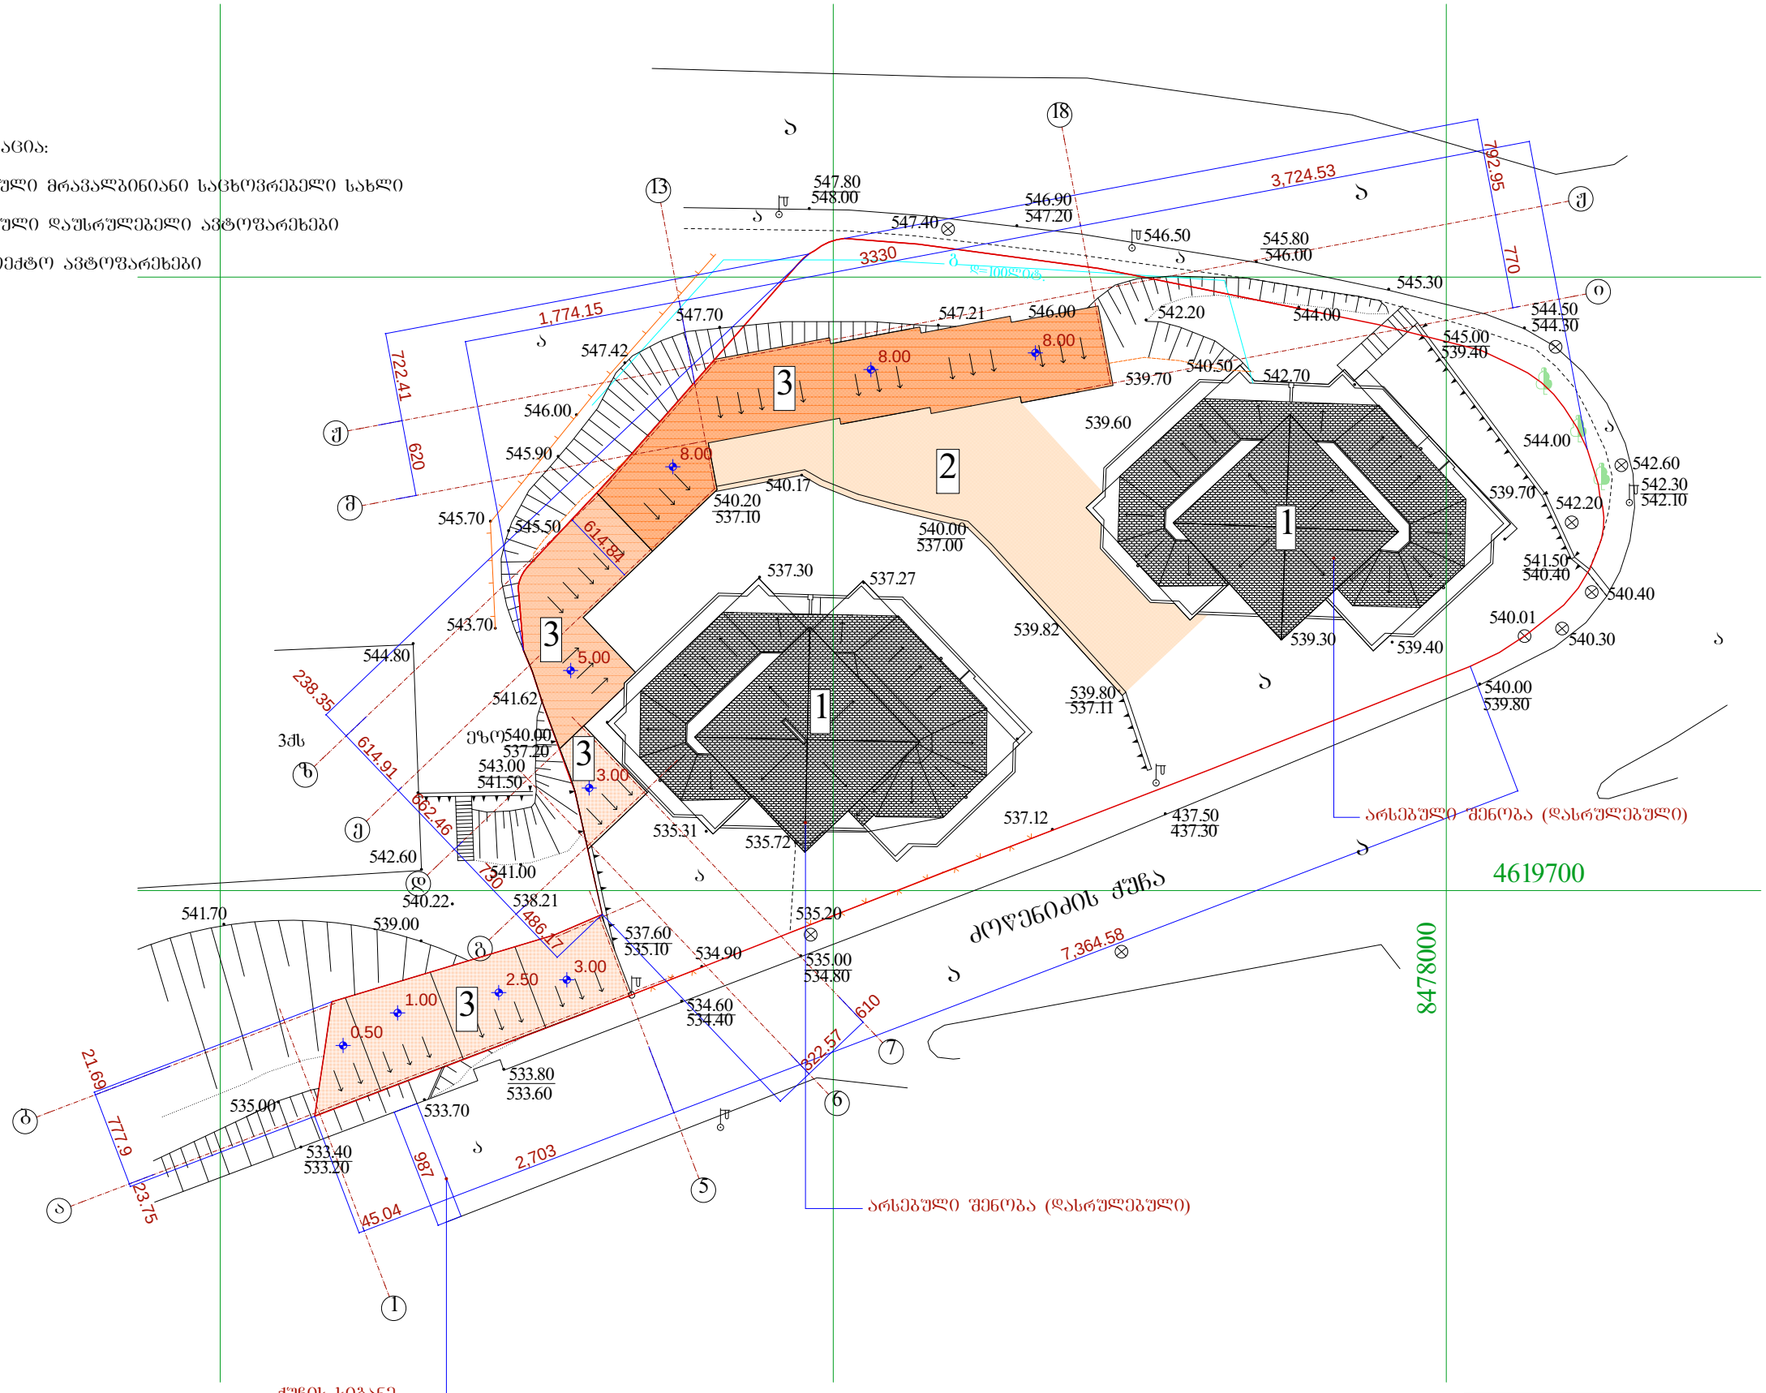

დირექტორი		მ.ჩხაიძე	მრავალბინიანი საცხოვრებელი სახლი ქ. თბილისი ქორწინიძის ქ. №6 (ქორწ. ნუცუბიძის III მრ. I კვარტალის მიმდებარე ტერიტორიაზე) ავტოფარეხების მოწყობის პროექტი
პრ.მთ.არქიტ		ნ.სვანიძე	
პრ.ავტორი		ნ.სვანიძე	
შესრულა		მ.აბაიშვილი	მ 1:500
შესამოწმა		მ.ჩხაიძე	გენგეგმა

სტადია	ფურც.	ფურცლ.
პრ.		

დაკვეთის №

სიმაღლის განმსაზღვრელი სქემა ძოწენიძის ჭუჩის კვეთით

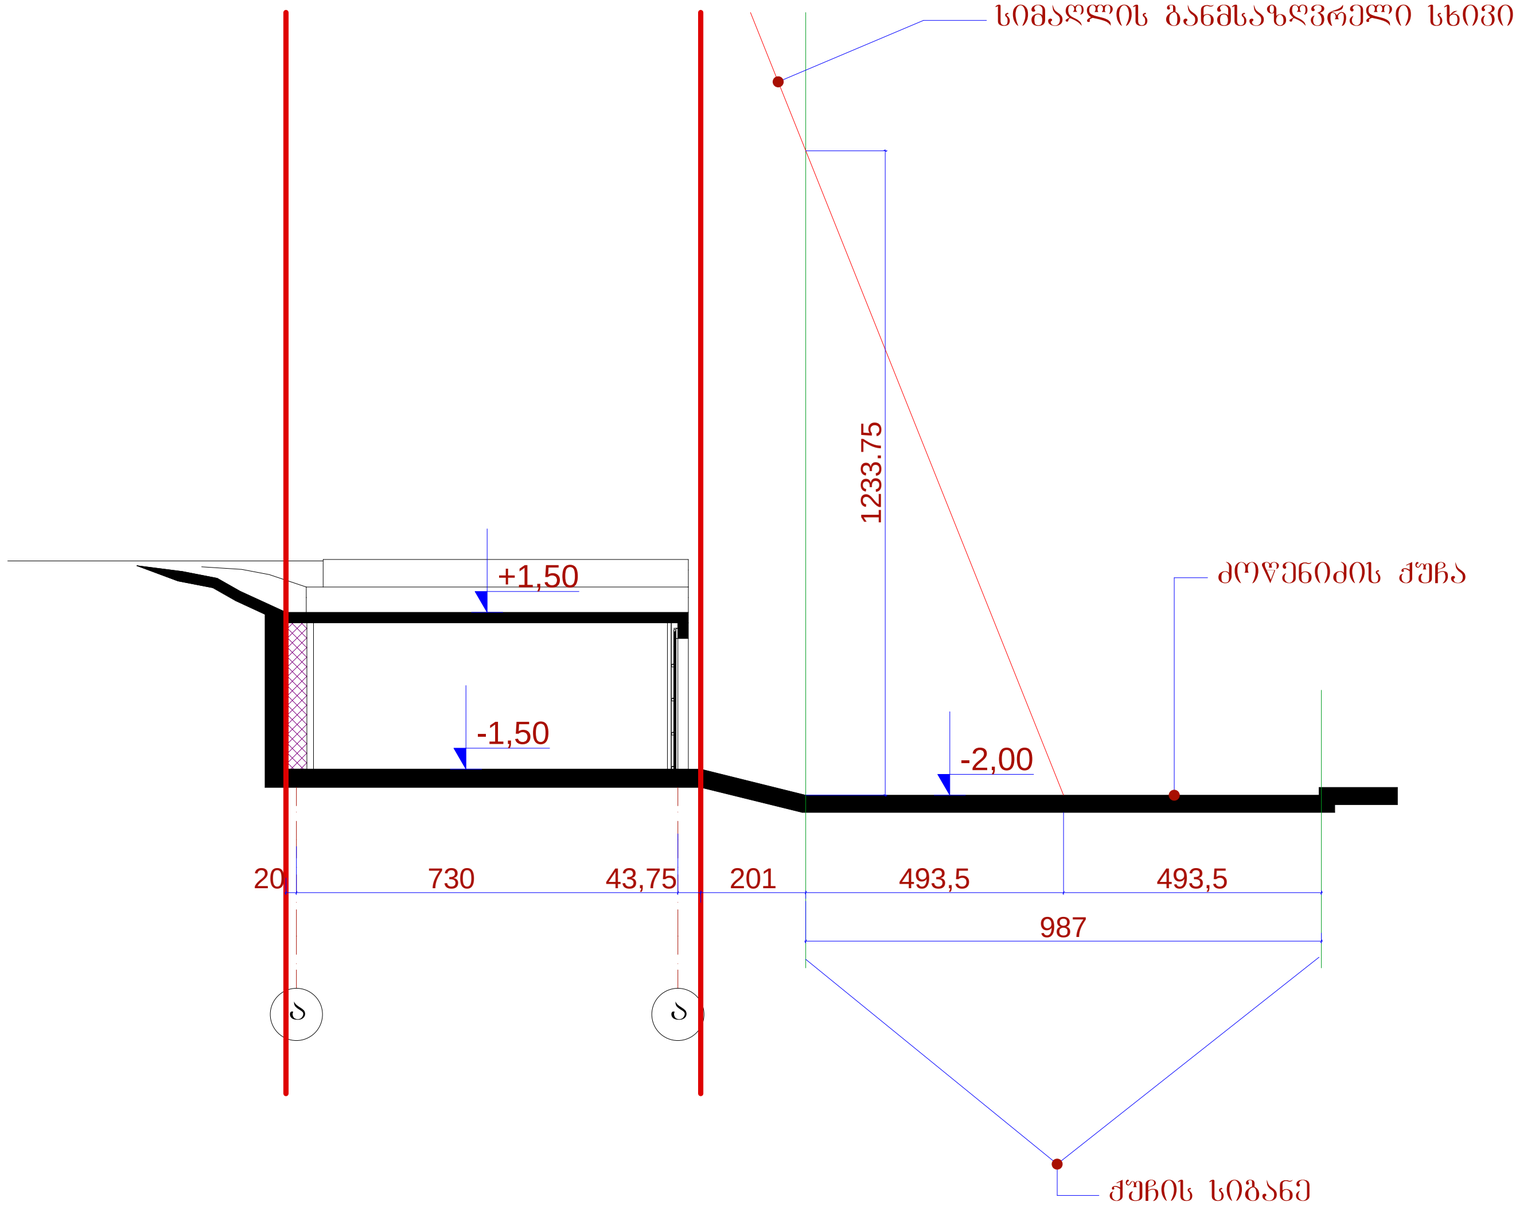

	შ.პ.ს. „ ამშიონი"				
დირექტორი		მ.ჩხაიძე	მრავალბინიანი საცხოვრებელი სახლი ქ. ონოლისი ძოწენიძის ქ. №6ა (ყოფ. ნუცუბიძის III ფრ. I კვარტალის მიმდებარე ტერიტორიაზე) ავტოგვარეხების მოწყობის პროექტი		
პრ.მთ.არქიტ		ნ.სვანიძე			
პრ.კვტორი		ნ.სვანიძე			
შესრულა		მ.აბაშიძვილი	მ 1:100	სტადია	ფურცელ
შეამოწმა		მ.ჩხაიძე	სიმაღლის განმსაზღვრელი სქემა ძოწენიძის ჭუჩის კვეთით	პრ.	
				დანართი №	