
გენგეგმა მ.: 1:500

ექსპლიკაცია:

1. არსებული მრავალბინიანი საცხოვრებელი სახლი
2. არსებული დაუსრულებელი ავტოფარეხები
3. საპროექტო ავტოფარეხები

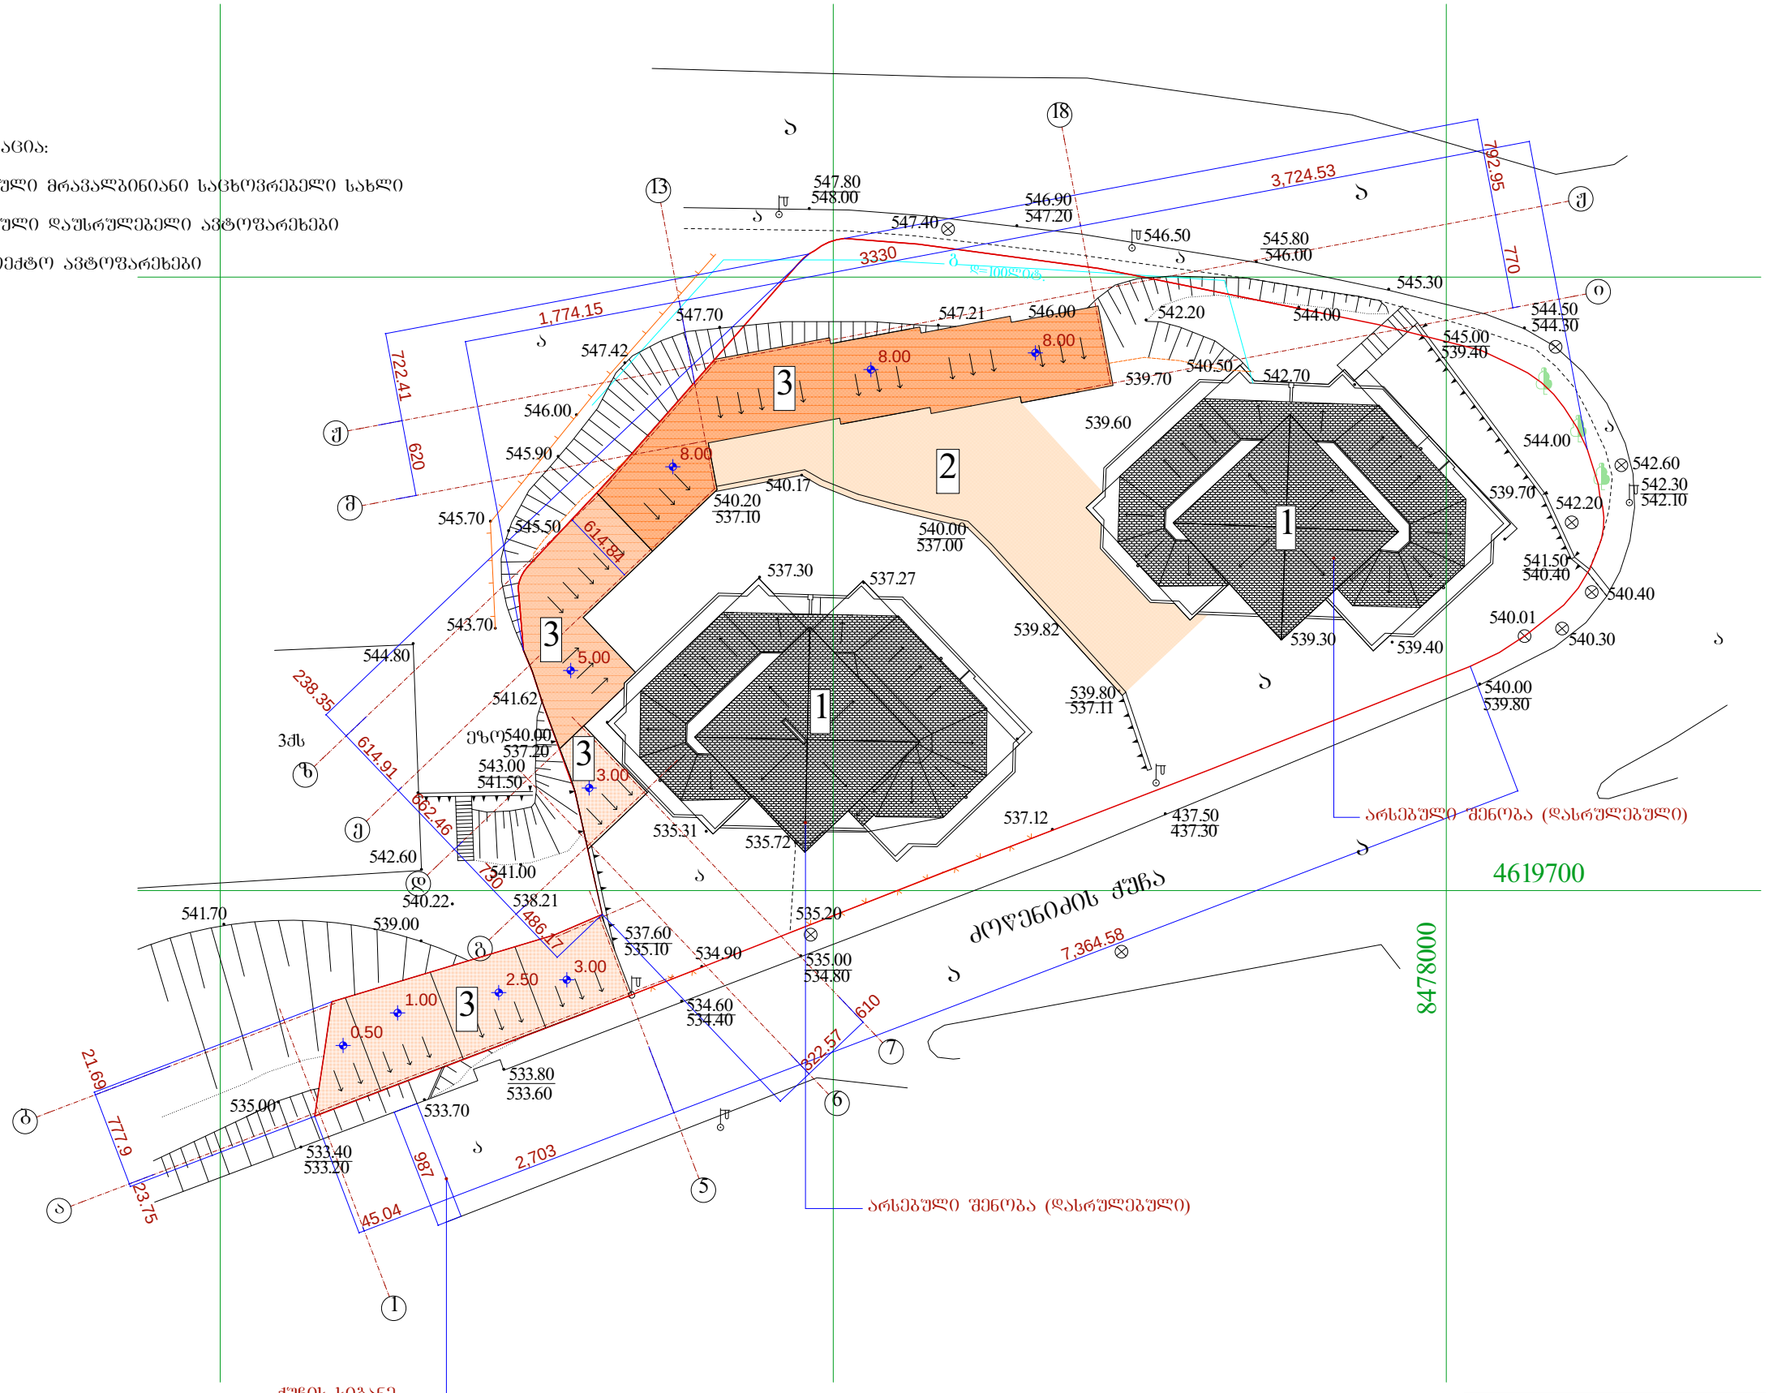

დირექტორი		მ.ჩხაიძე	მრავალბინიანი საცხოვრებელი სახლი ქ. თბილისი ქორწინიძის ქ. №6 (ქორწ. ნუცუბიძის III მრ. I კვარტალის მიმდებარე ტერიტორიაზე) ავტოფარეხების მოწყობის პროექტი
პრ.მთ.არქიტ		ნ.სვანიძე	
პრ.ავტორი		ნ.სვანიძე	
შესრულა		მ.აბაიშვილი	მ 1:500
შესამოწმა		მ.ჩხაიძე	გენგეგმა

სტადია	ფურც.	ფურცლ.
პრ.		

დაკვეთის №