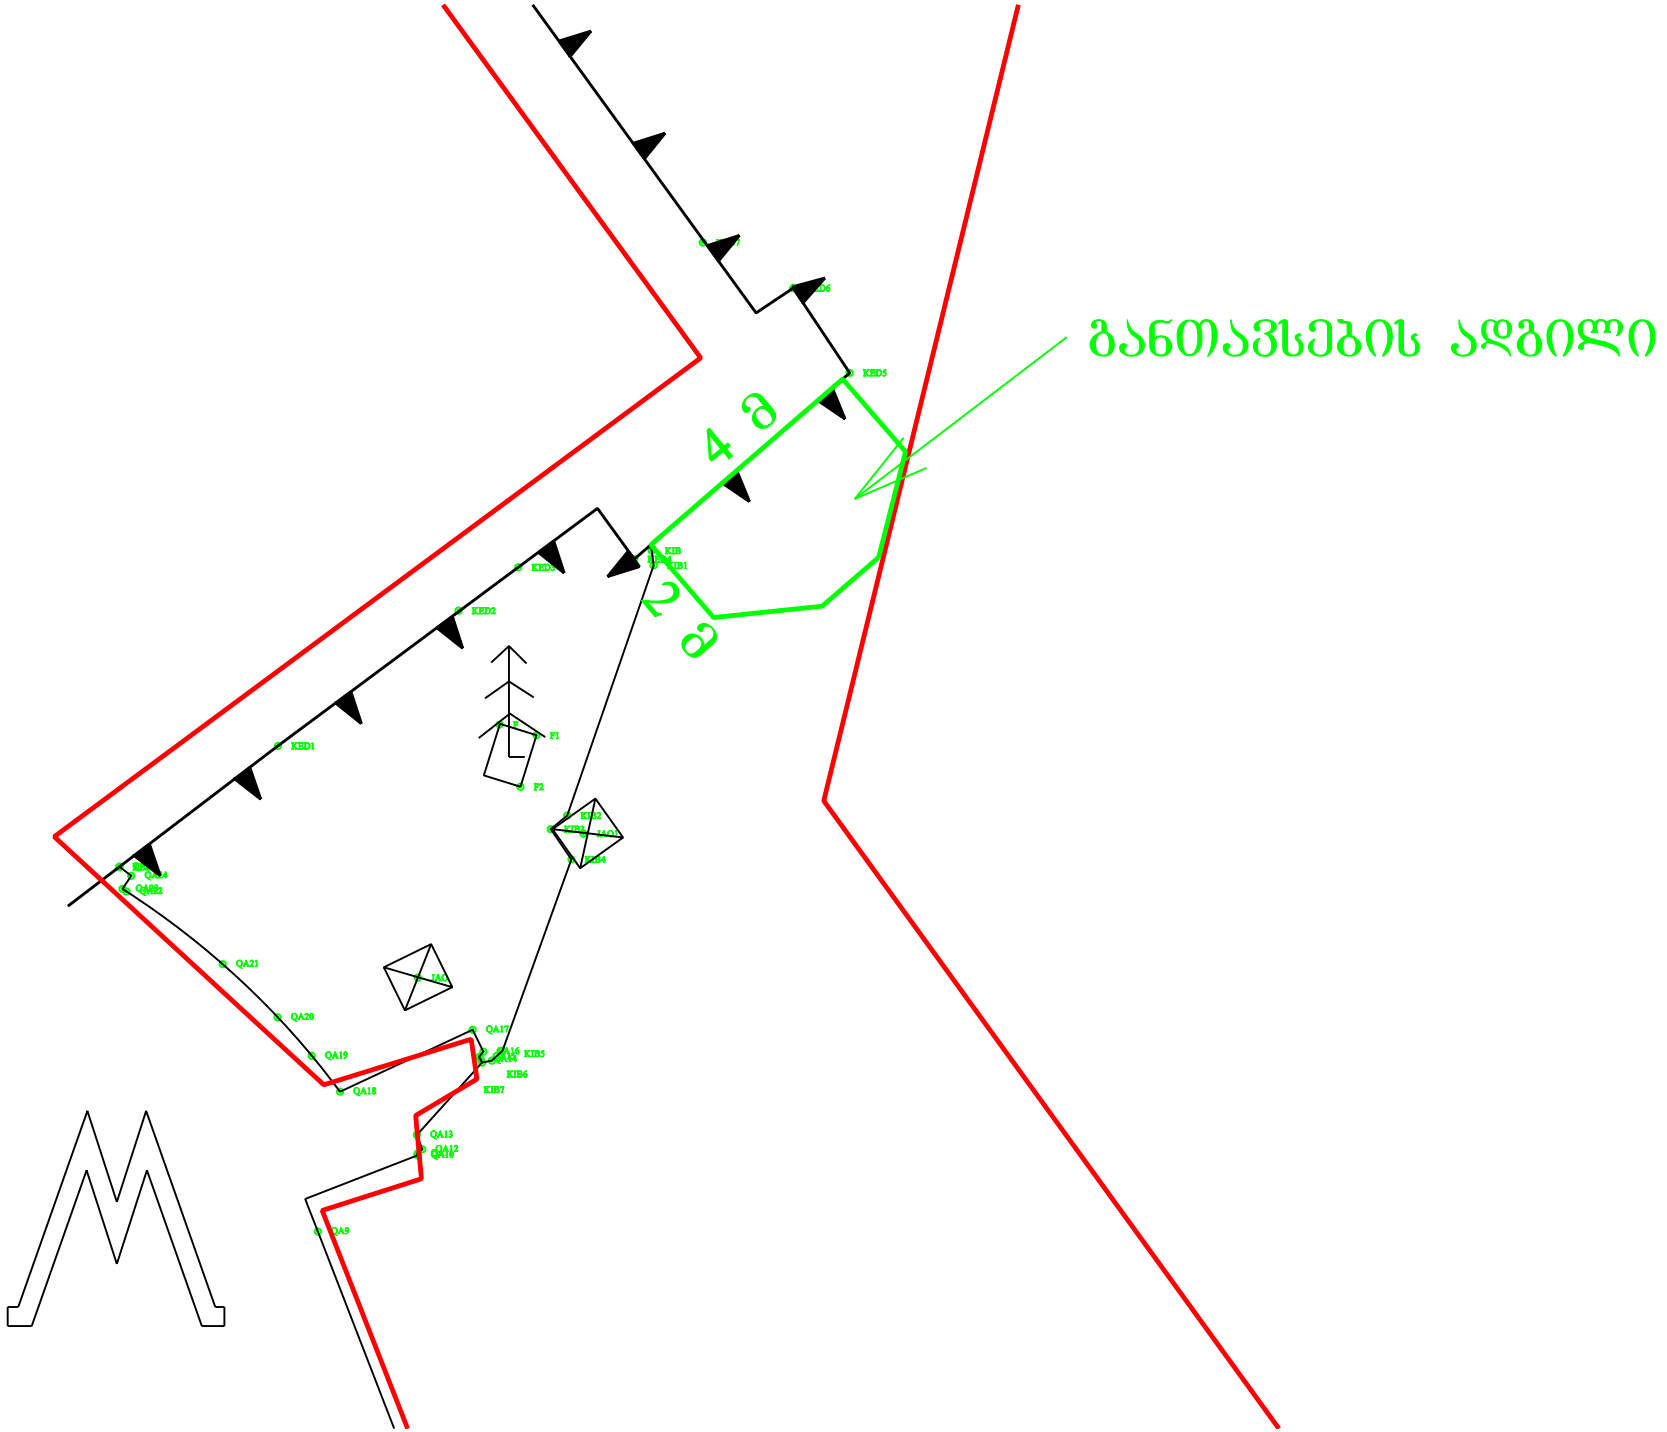

განთავსების ადგილი
4 მ
12 მ
KED5
KED2
KED1
F1
F2
KIB5
KIB6
KIB7
QA21
QA20
QA19
QA18
QA17
QA13
QA12
QA9